


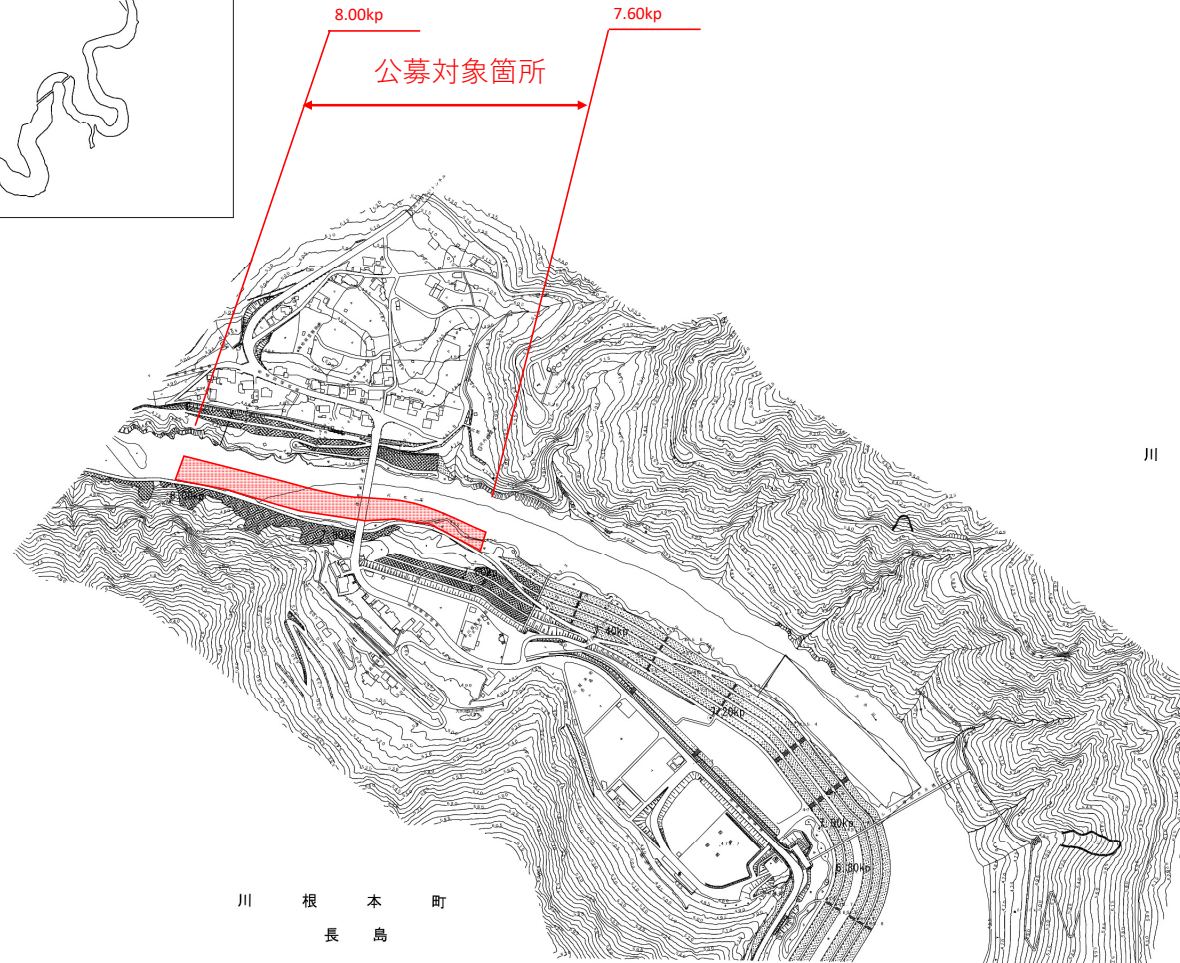

平面図

静岡県榛原郡川根本町



川
根
本
町
梅
地

凡例



公募対象箇所

	令和8年度 公募掘削平面図
図面名	
年月日	
縮尺	1:3000
会社名	
事務所名	中部地方整備局 長島ダム管理所