


中ノ湯インターチェンジ

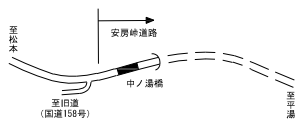

調査年月	編者
第3回 2017年3月	
第4回 2021年3月	
第5回 2023年3月	

中部縦貫自動車道 安房峠道路(中ノ湯~平湯)		—	
工種	管理用平面図	—	
名称	KP. 0. 0075~KP. 0. 380 STA. 16+10~STA. 710+00	縮尺 1/1000	1/8
中日本高速道路(株)八王子支社			

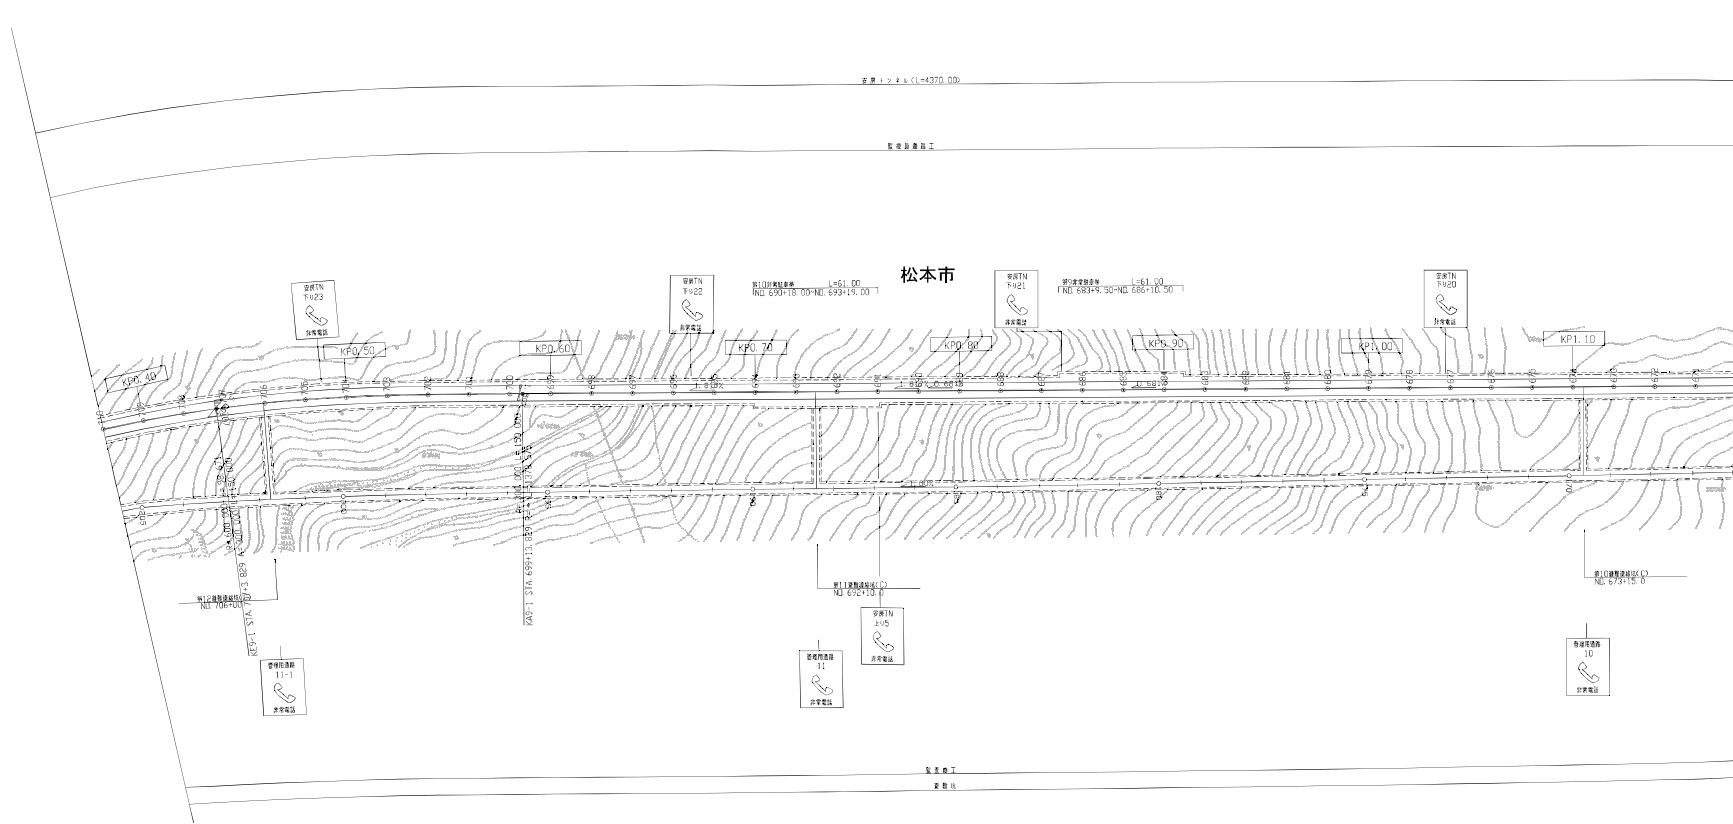


図 号	修 正 月	内 容
第1号	2006年3月	
第2号	2012年4月	

中部縦貫自動車道 安房峠道路(中ノ湯~平湯)		—	
工 種	管理用平面図	—	
名 称	KP. 0.380~KP. 1.180 STA. 710+00~STA. 670+00	縮尺 1/1000	2 8
中日本高速道路(株)八王子支社			

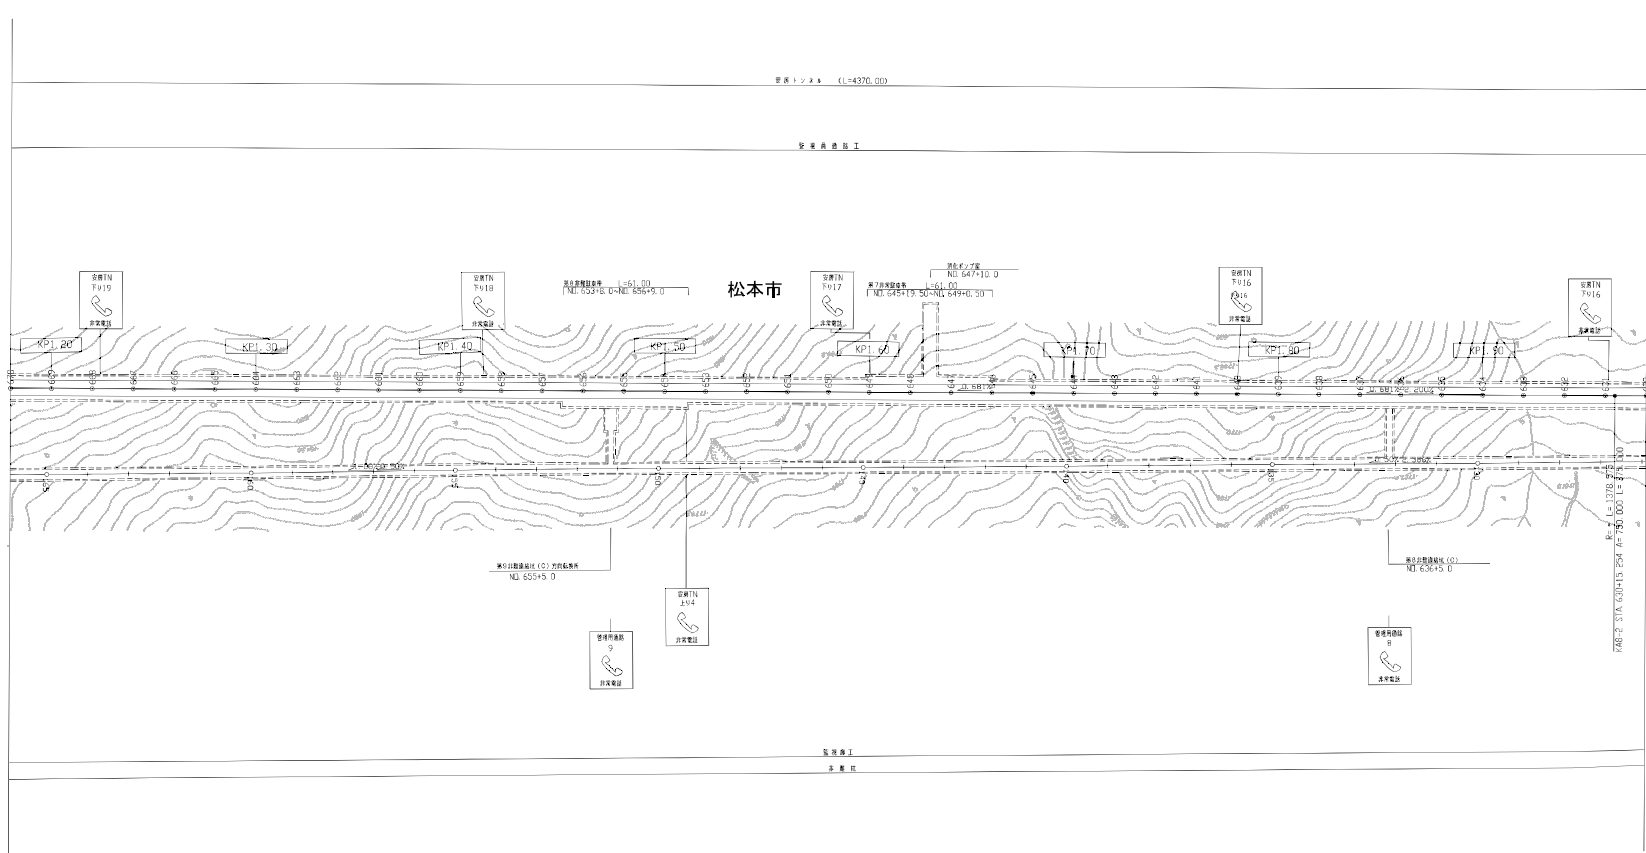


図 号	2006.4.13	第 1 号
修 正	2012.4.13	第 2 号

中部縦貫自動車道 安房峠道路(中ノ湯~平湯)		—
工 種	管理用平面図	—
名 称	KP. 1.180~KP. 1.980 STA. 670+00~STA. 630+00	縮尺 1/1000 3/8
中日本高速道路(株)八王子支社		


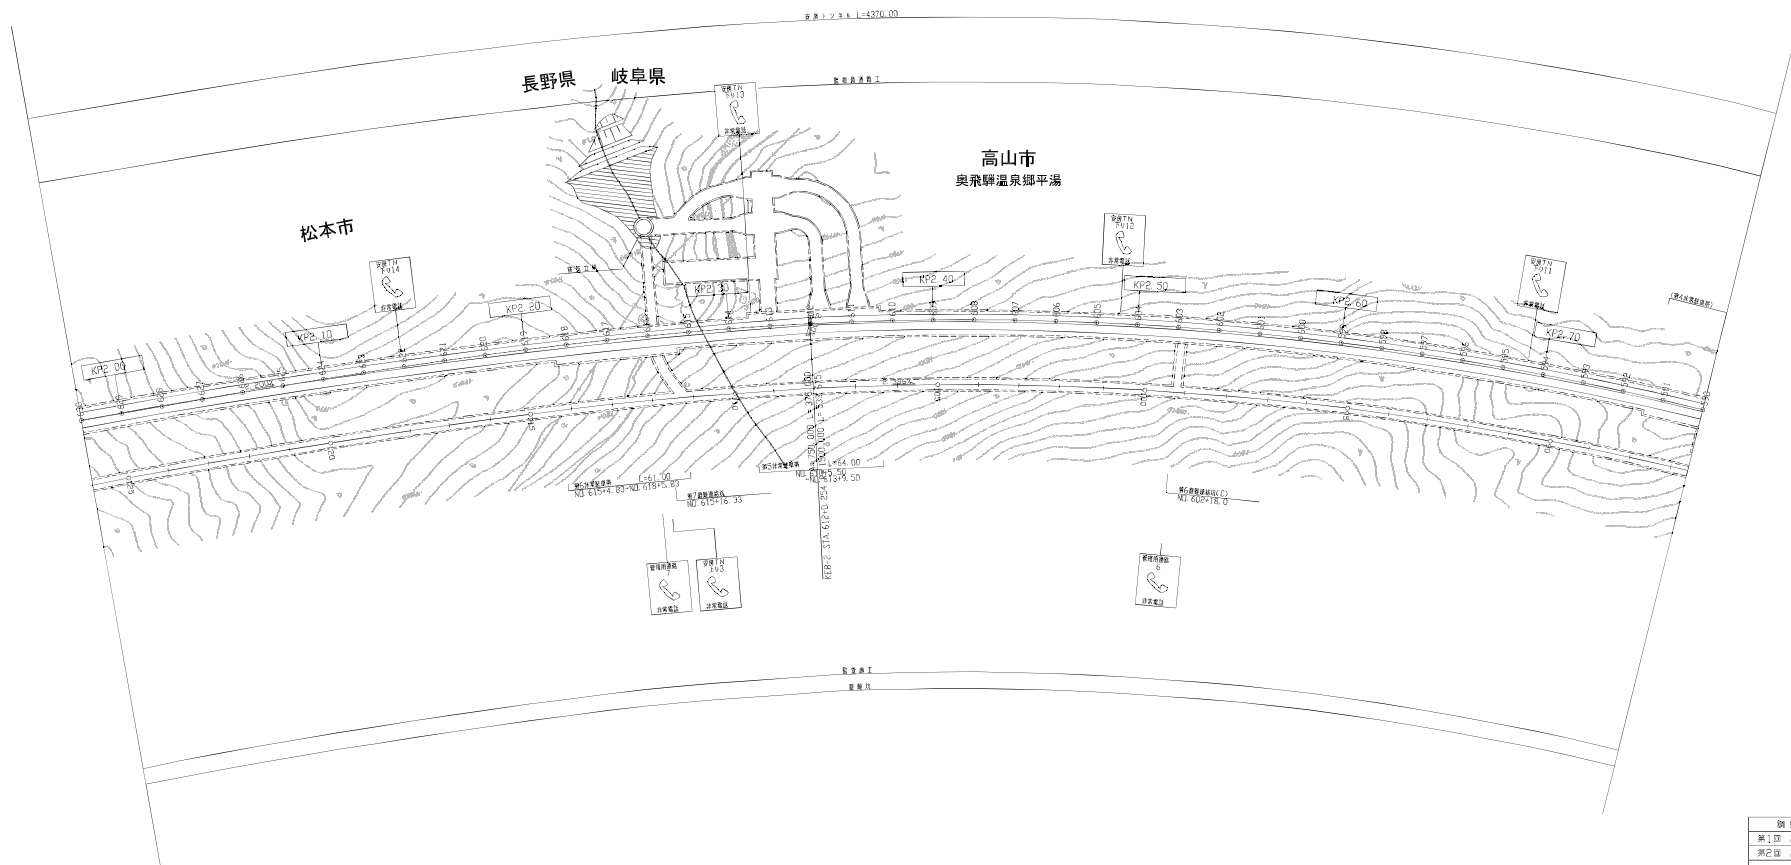


図 版 年 月	版 数
第 1 版 2006年3月	—
第 2 版 2012年4月	—


中部縦貫自動車道 安房峠道路(中ノ湯~平湯)		—	
工 種	管理用平面図	—	
名 称	KP. 1,980~KP. 2,780 STA. 630+00~STA. 590+00	縮 尺 1/1000	4 8
中日本高速道路(株)八王子支社			



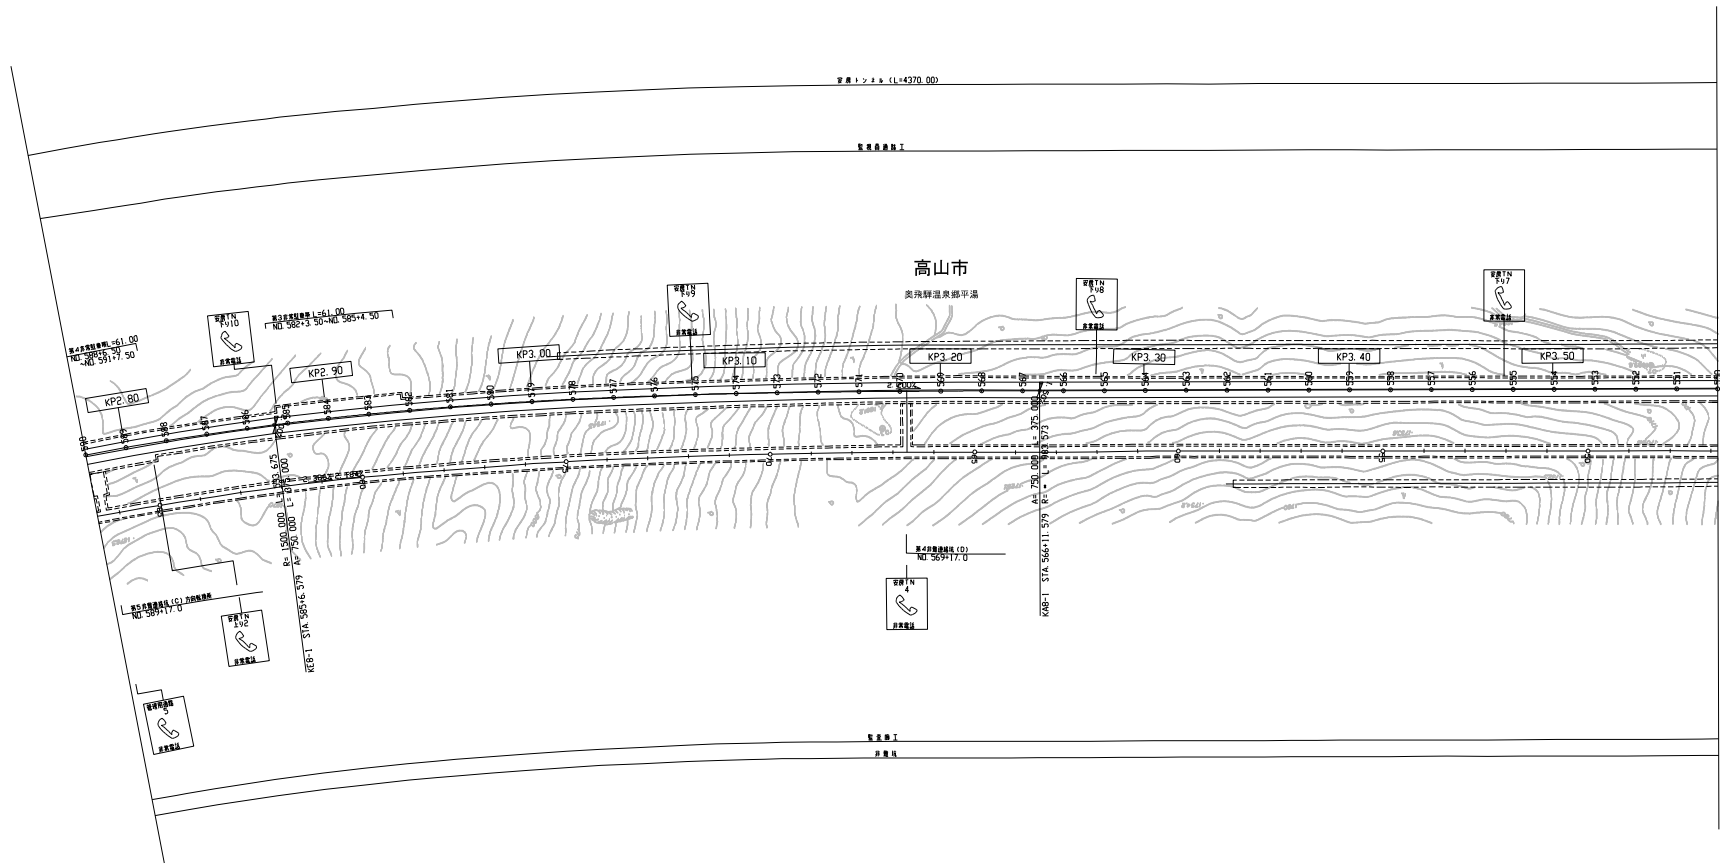


編纂年月	編者
第1回 2006年3月	
第2回 2021年3月	

中部縦貫自動車道 安房峠道路(中ノ湯~平湯)		—	
工種	管理用平面図	—	
名称	KP. 2. 780~KP. 3. 580 STA. 590+00~STA. 550+00	縮尺 1/1000	5/8
中日本高速道路(株)八王子支社			

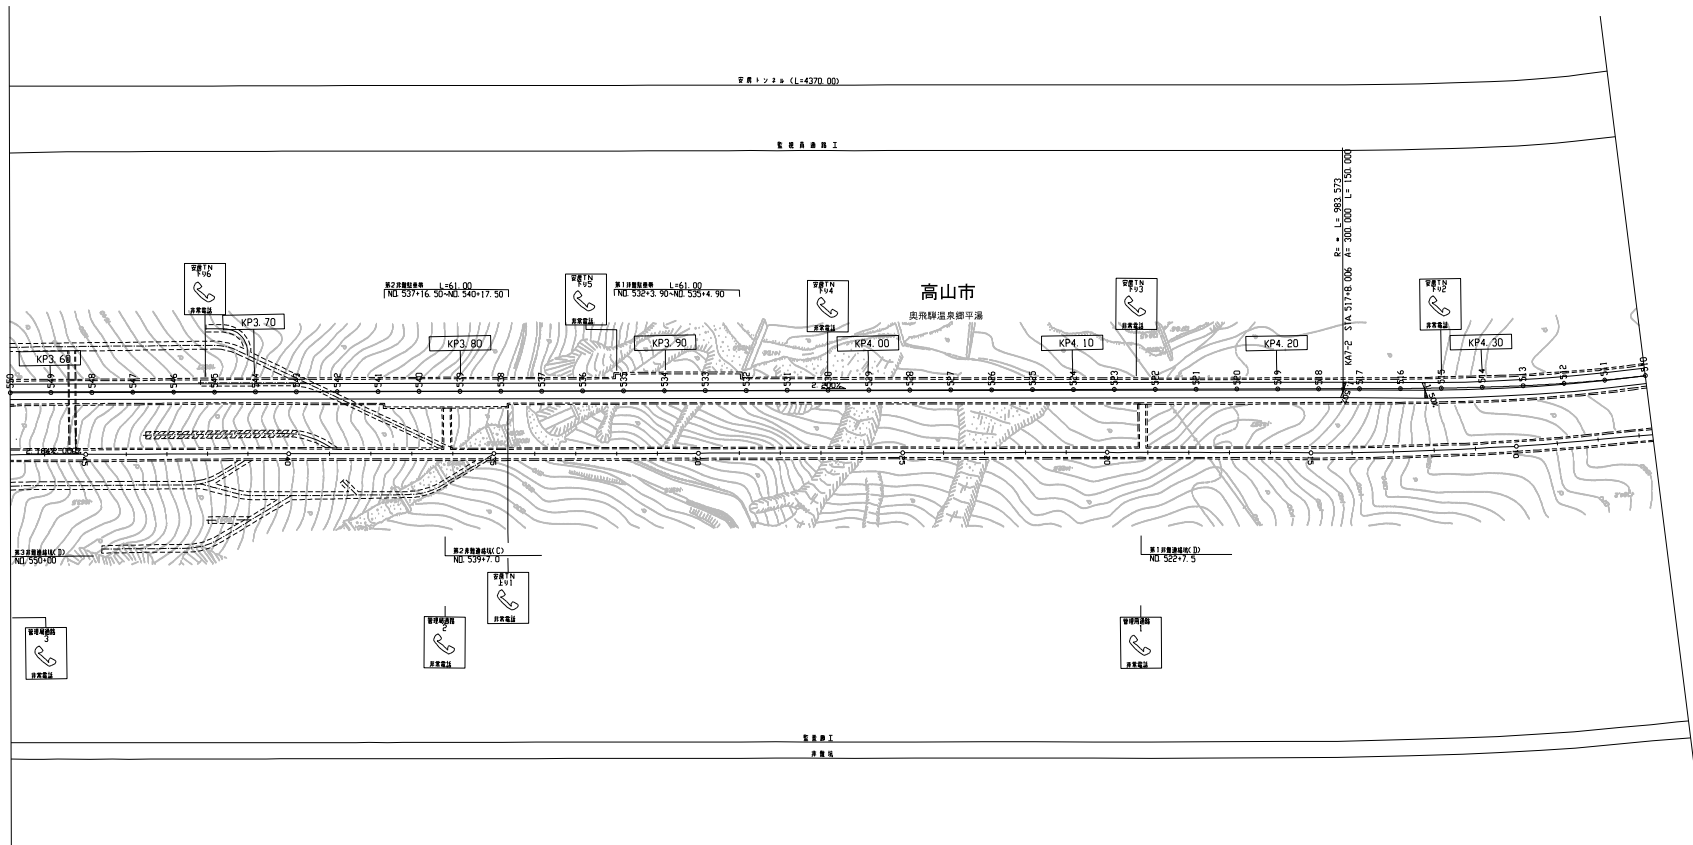

調査年月	調査
第1回	2006年3月
第2回	2021年3月



中部縦貫自動車道 安房峠道路(中ノ湯~平湯)		—	
工種	管理用平面図	—	
名称	KP. 3.580~KP. 4.380 STA. 550+00~STA. 510+00	縮尺 1/1000	6/8
中日本高速道路(株)八王子支社			

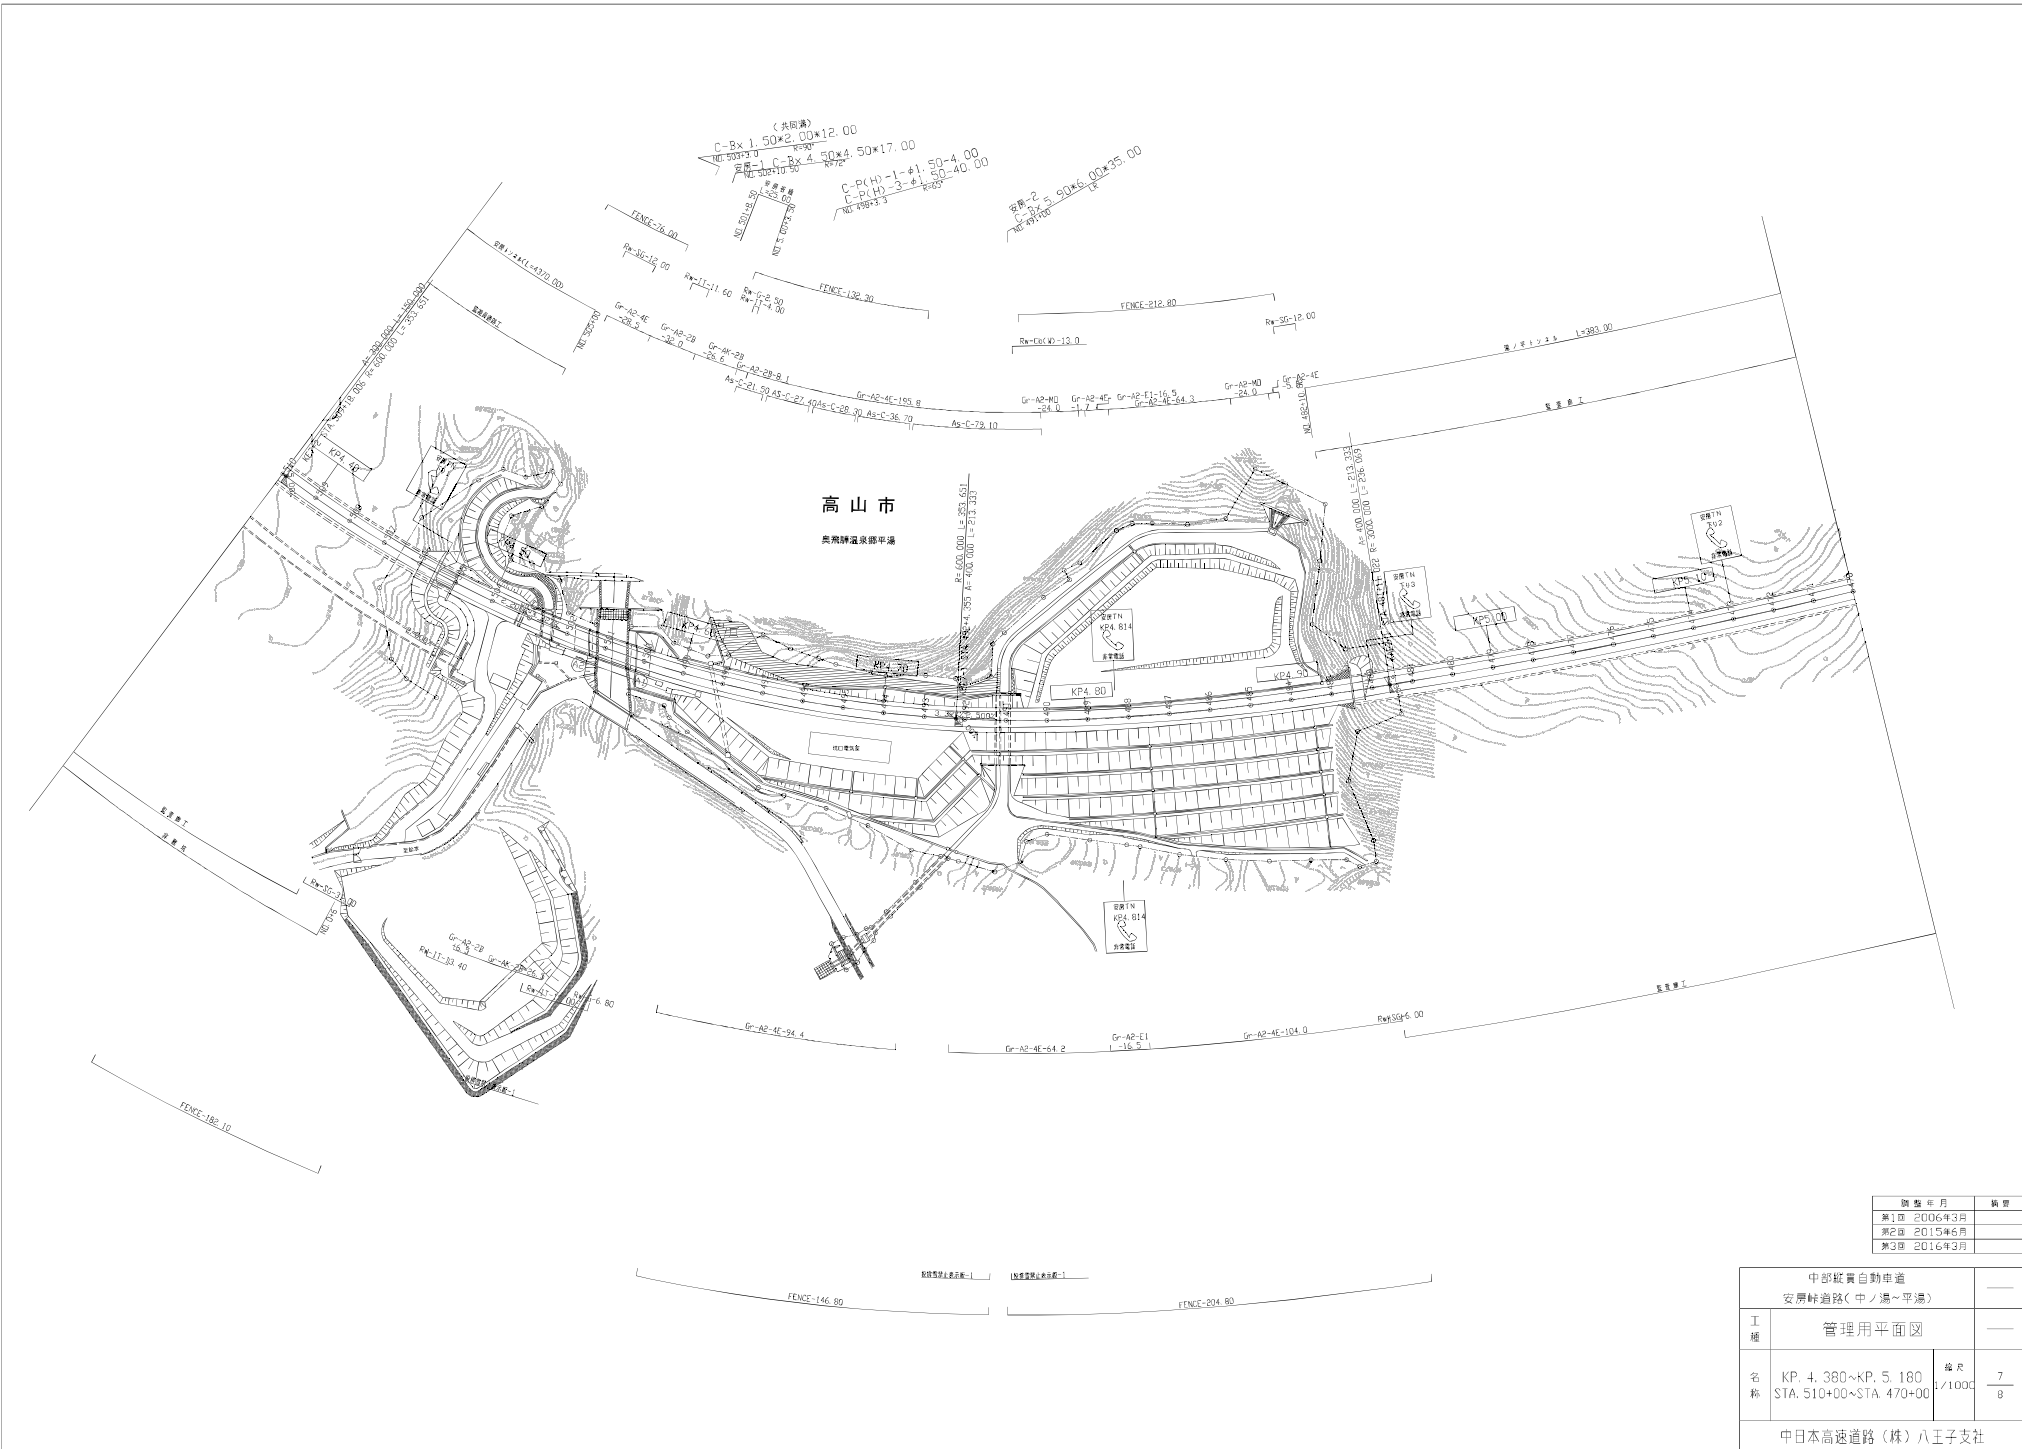

図面年月	図面
第1回 2006年3月	
第2回 2015年6月	
第3回 2016年3月	

中部縦貫自動車道 安房峠道路(中ノ湯~平湯)		
工種	管理用平面図	—
名称	KP. 4.380~KP. 5.180 STA. 510+00~STA. 470+00	縮尺 1/1000 7/8
中日本高速道路(株)八王子支社		

平湯インターチェンジ

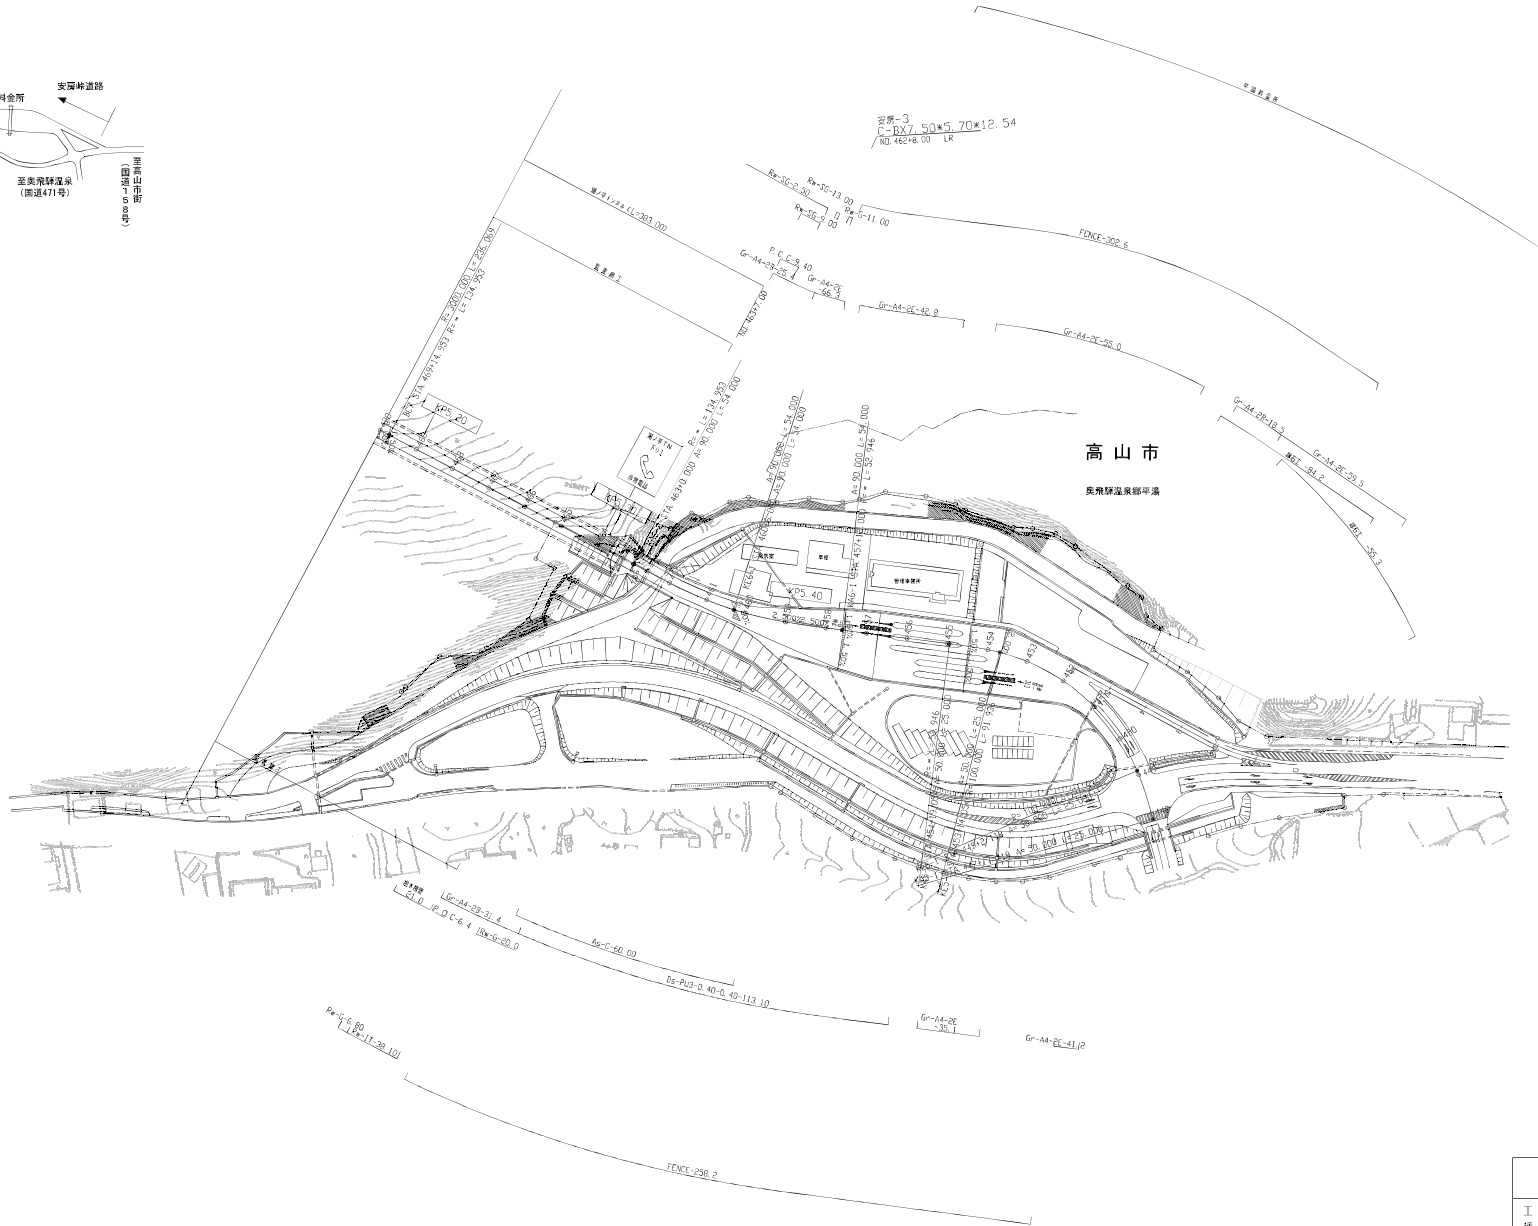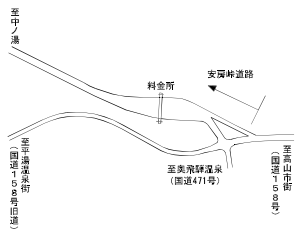

中部縦貫自動車道 安房峠道路(中ノ湯~平湯)		—	
工種	管理用平面図	—	
名称	KP. 5.180~KP. 5.595 STA. 470+00~STA. 449+5.5	幅尺 E/100C	8 8
中日本高速道路(株)八王子支社			