



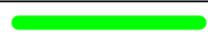


図面名称	届出対象区域 位置図
縮尺	1/3,000
路線名	国道1号
沿道区域を指定する区間	静岡市清水区江尻東一丁目432番～静岡市清水区二の丸町259番
凡 例	
	届出対象区域指定区間

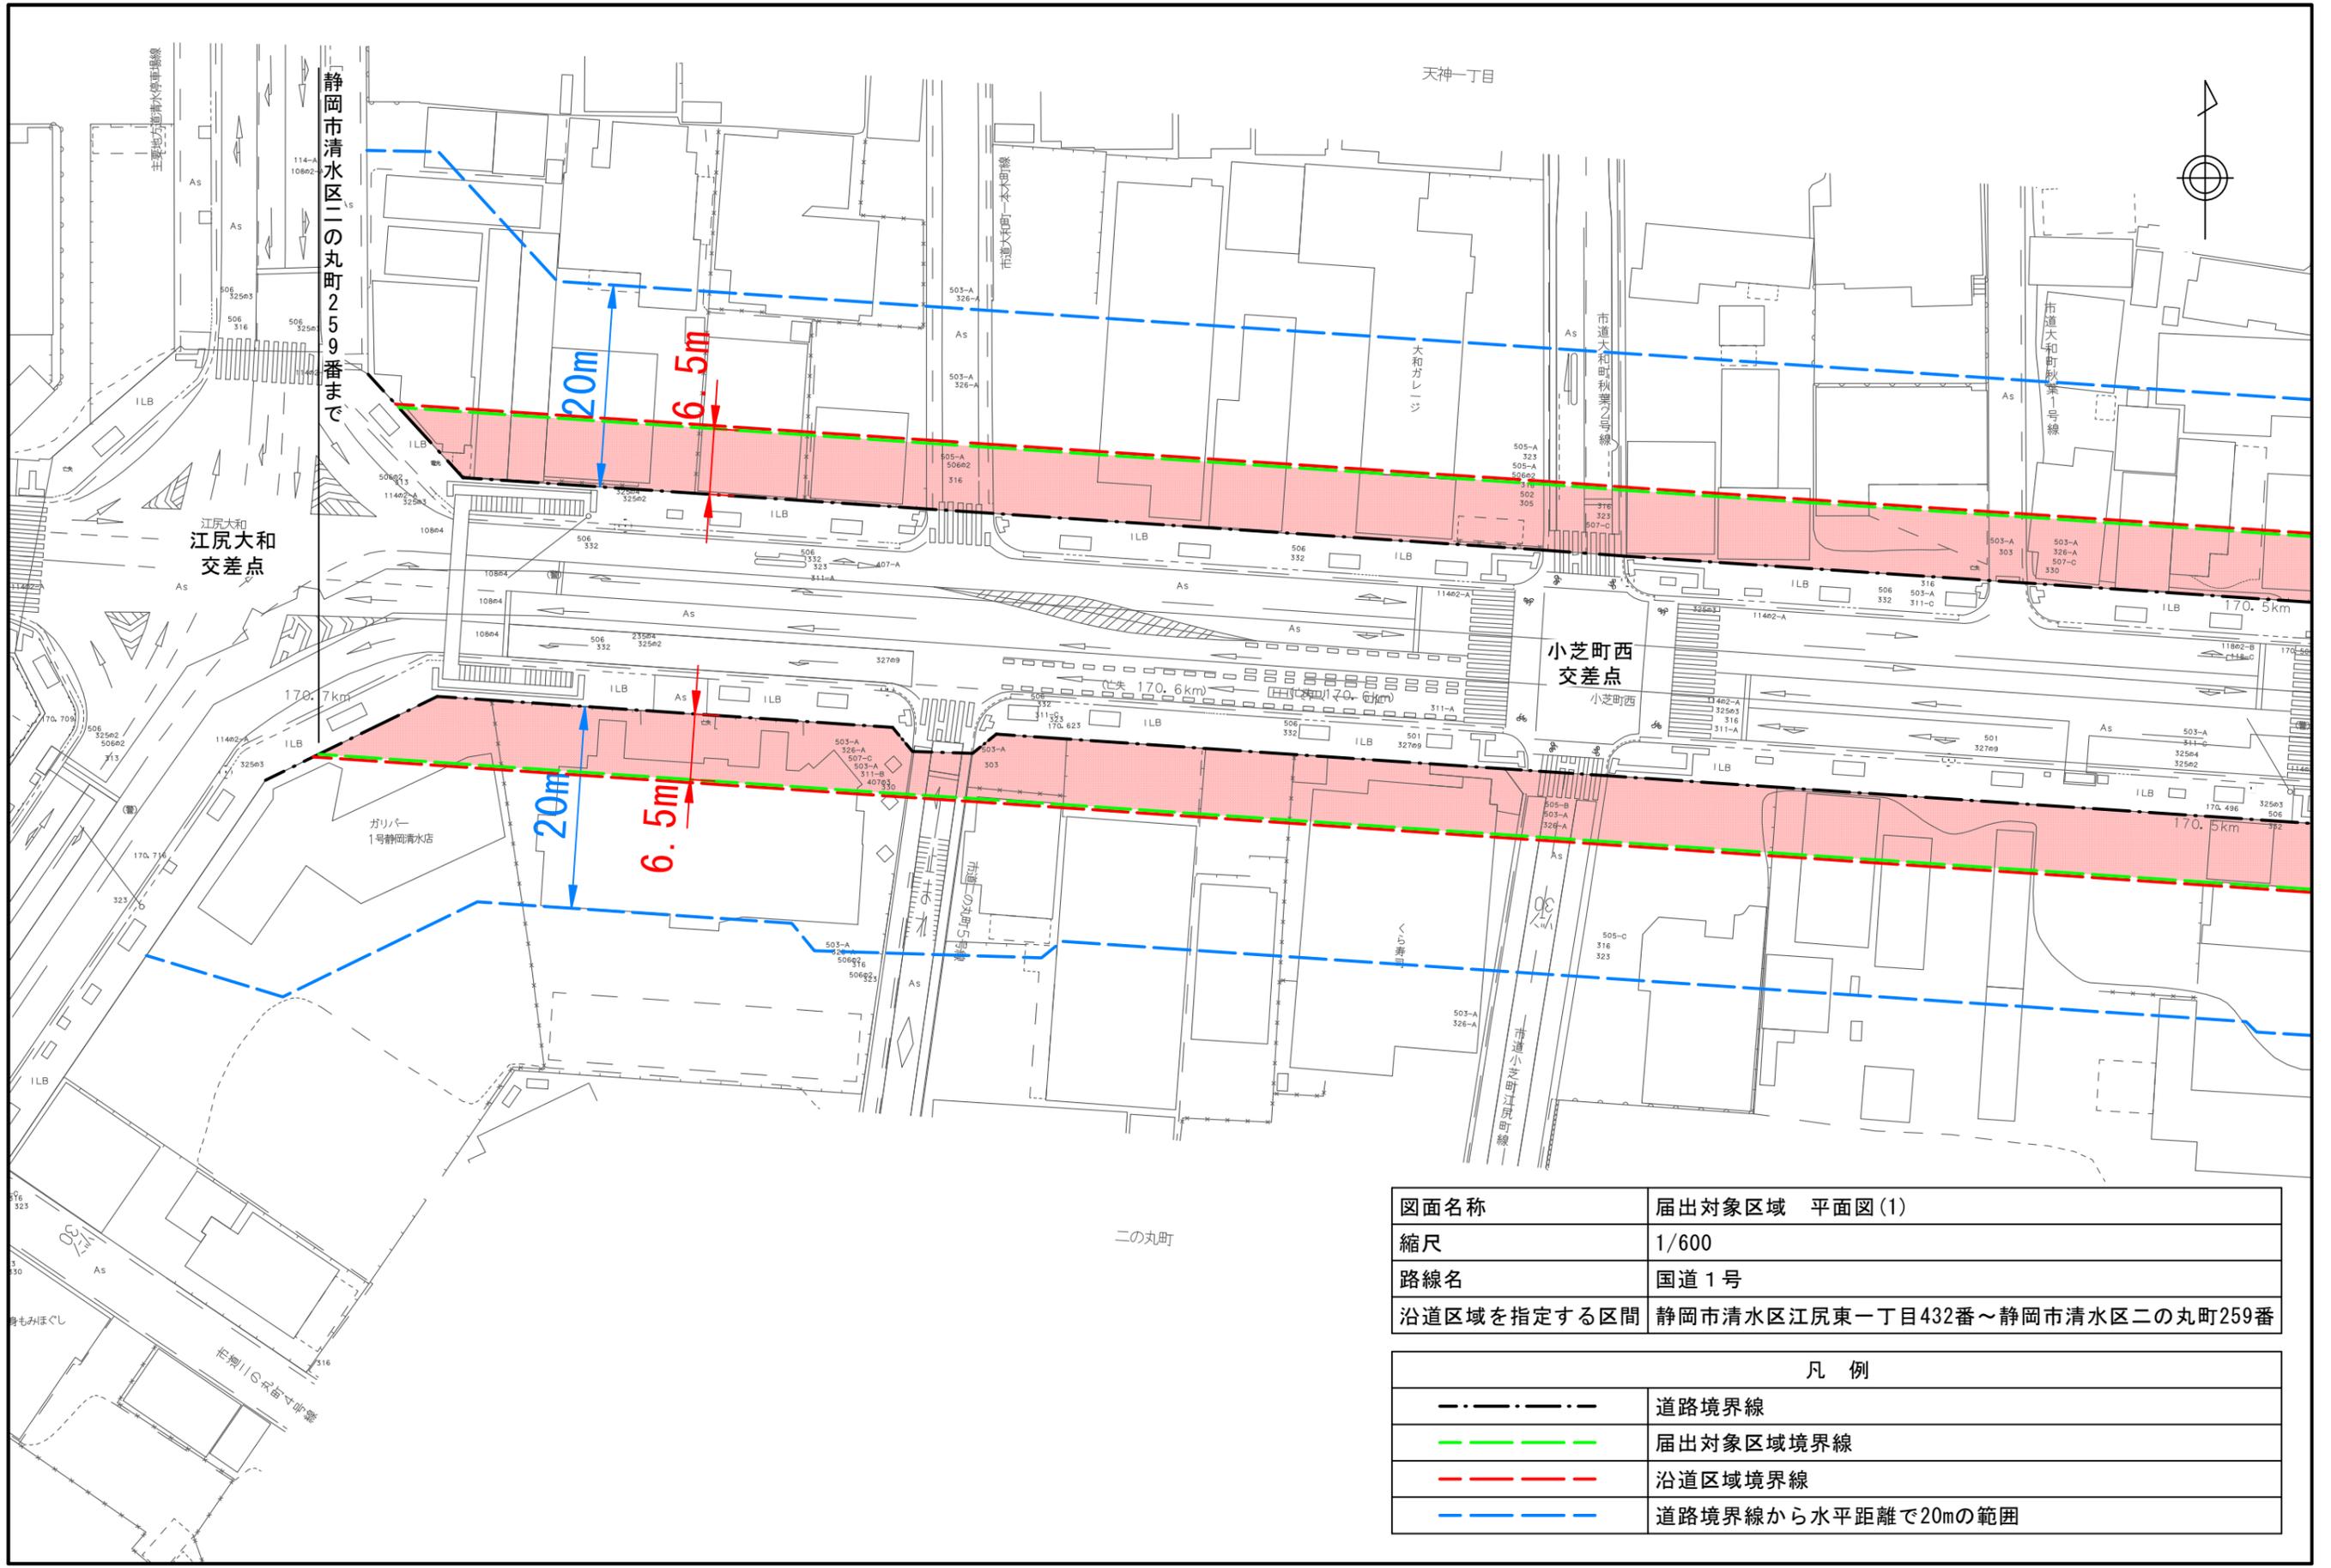


図面名称	届出対象区域 平面図(1)
縮尺	1/600
路線名	国道1号
沿道区域を指定する区間	静岡市清水区江尻東一丁目432番～静岡市清水区二の丸町259番

凡例	
	道路境界線
	届出対象区域境界線
	沿道区域境界線
	道路境界線から水平距離で20mの範囲

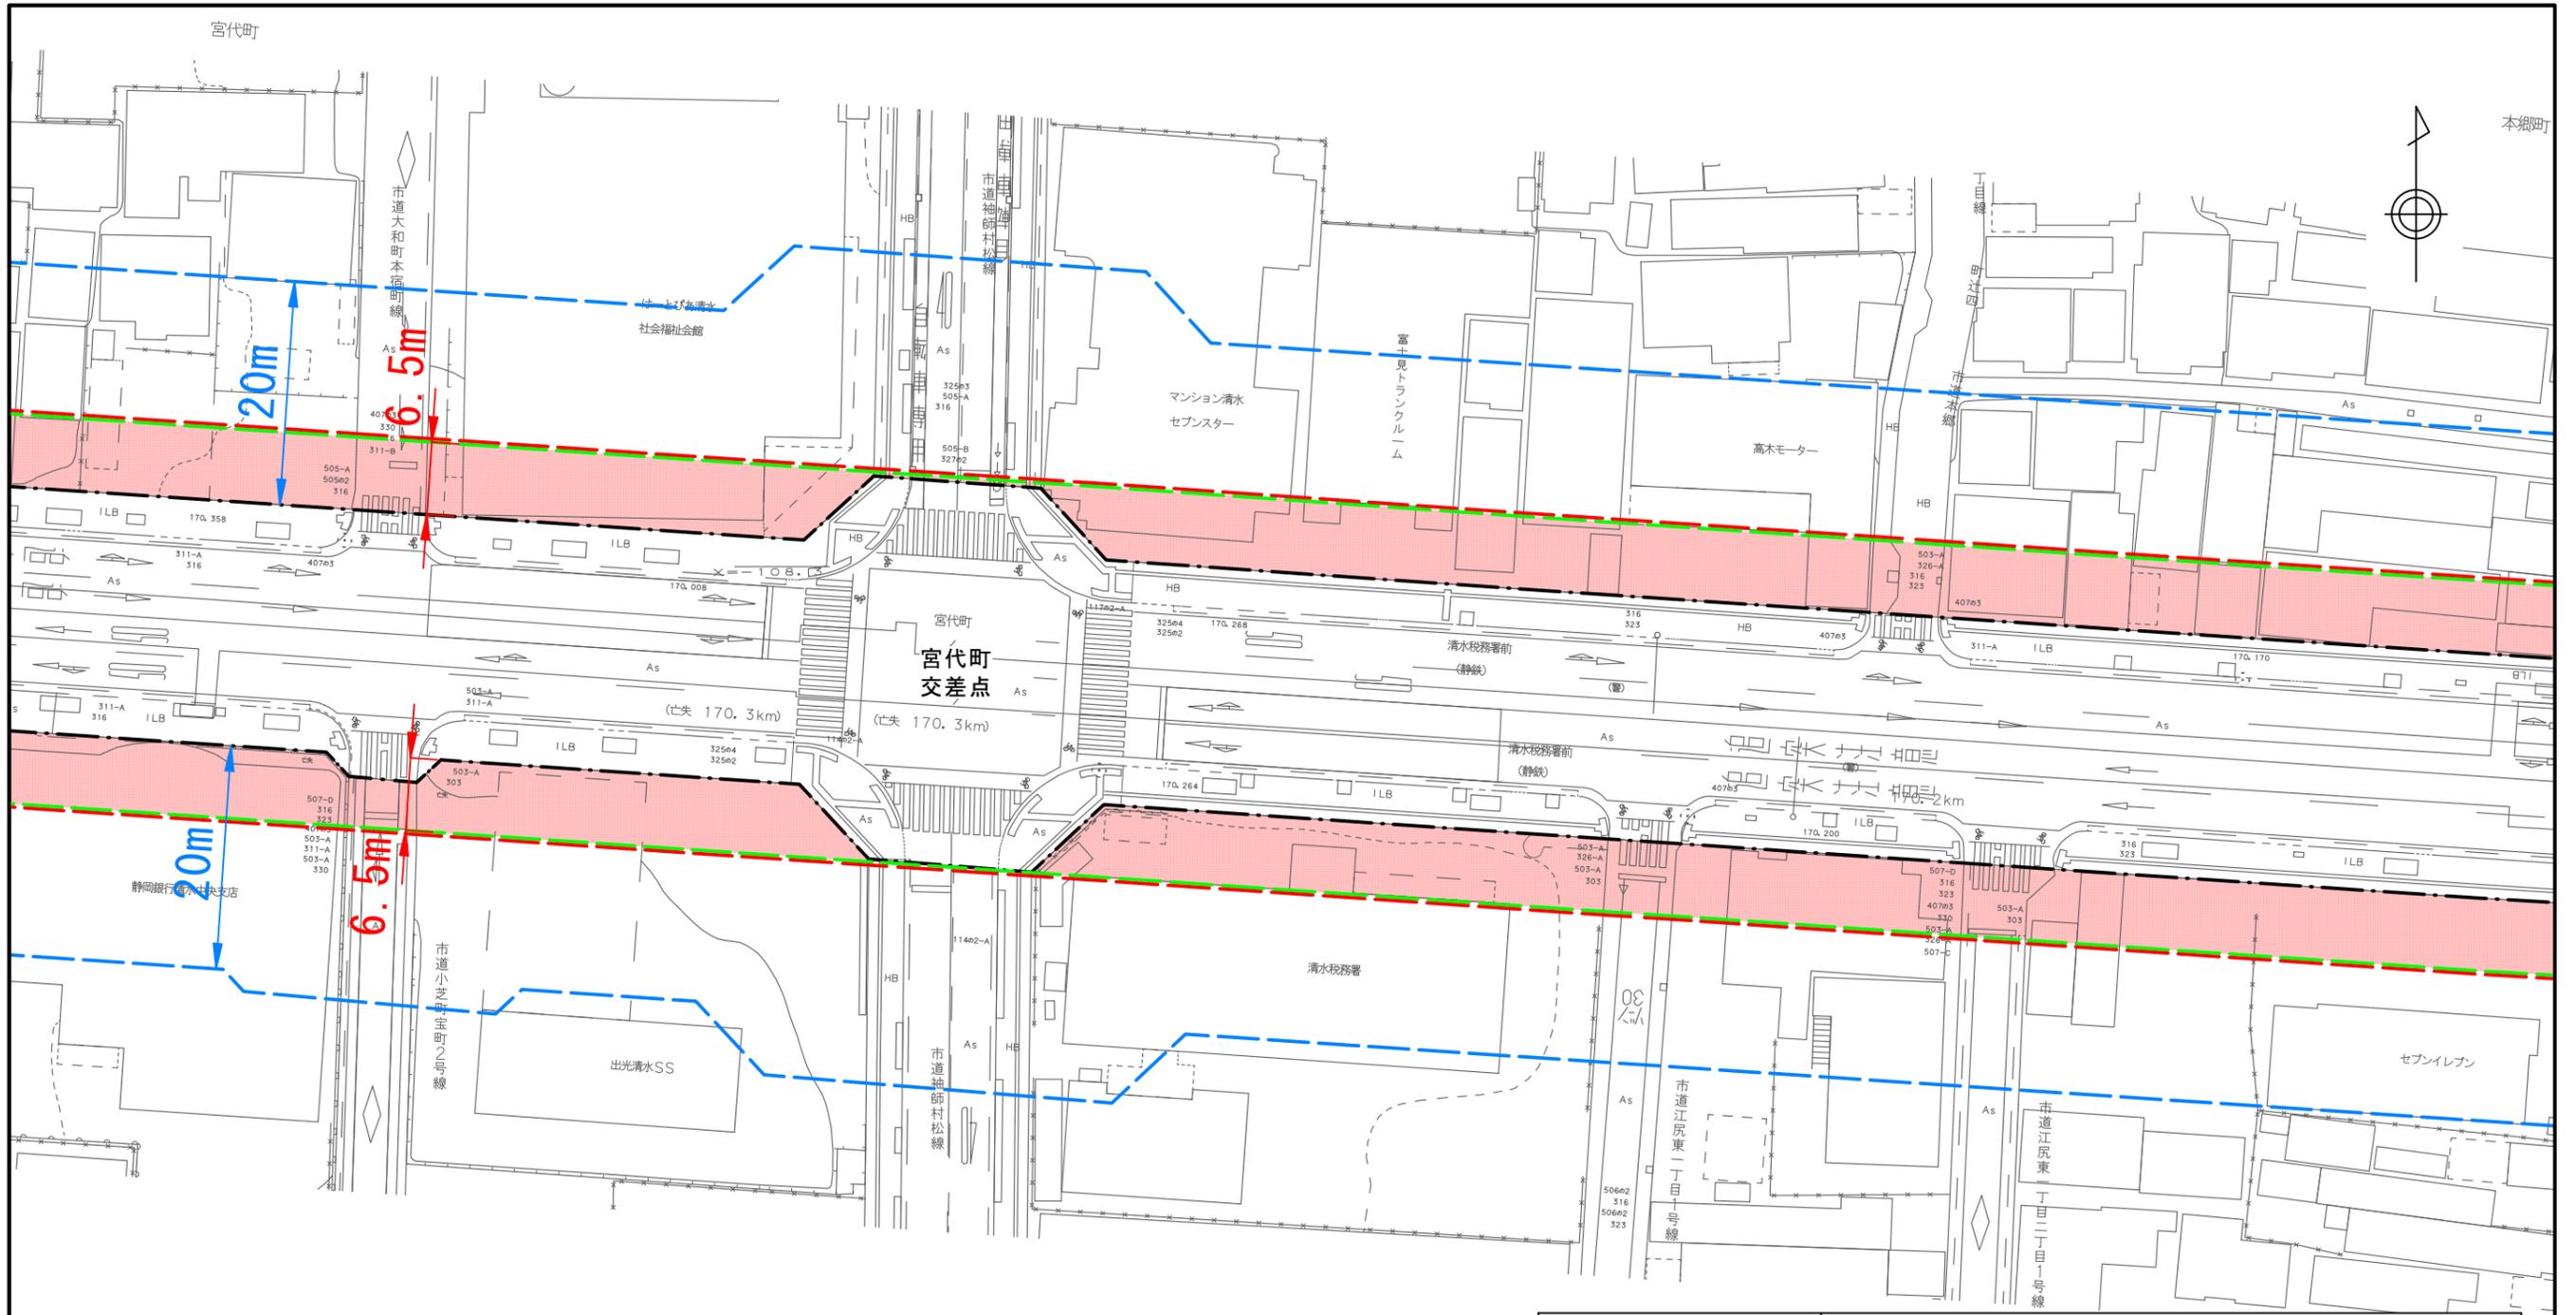

図面名称	届出対象区域 平面図(3)
縮尺	1/600
路線名	国道1号
沿道区域を指定する区間	静岡市清水区江尻東一丁目432番～静岡市清水区二の丸町259番

凡例	
— — — — —	道路境界線
— — — — —	届出対象区域境界線
— — — — —	沿道区域境界線
— — — — —	道路境界線から水平距離で20mの範囲

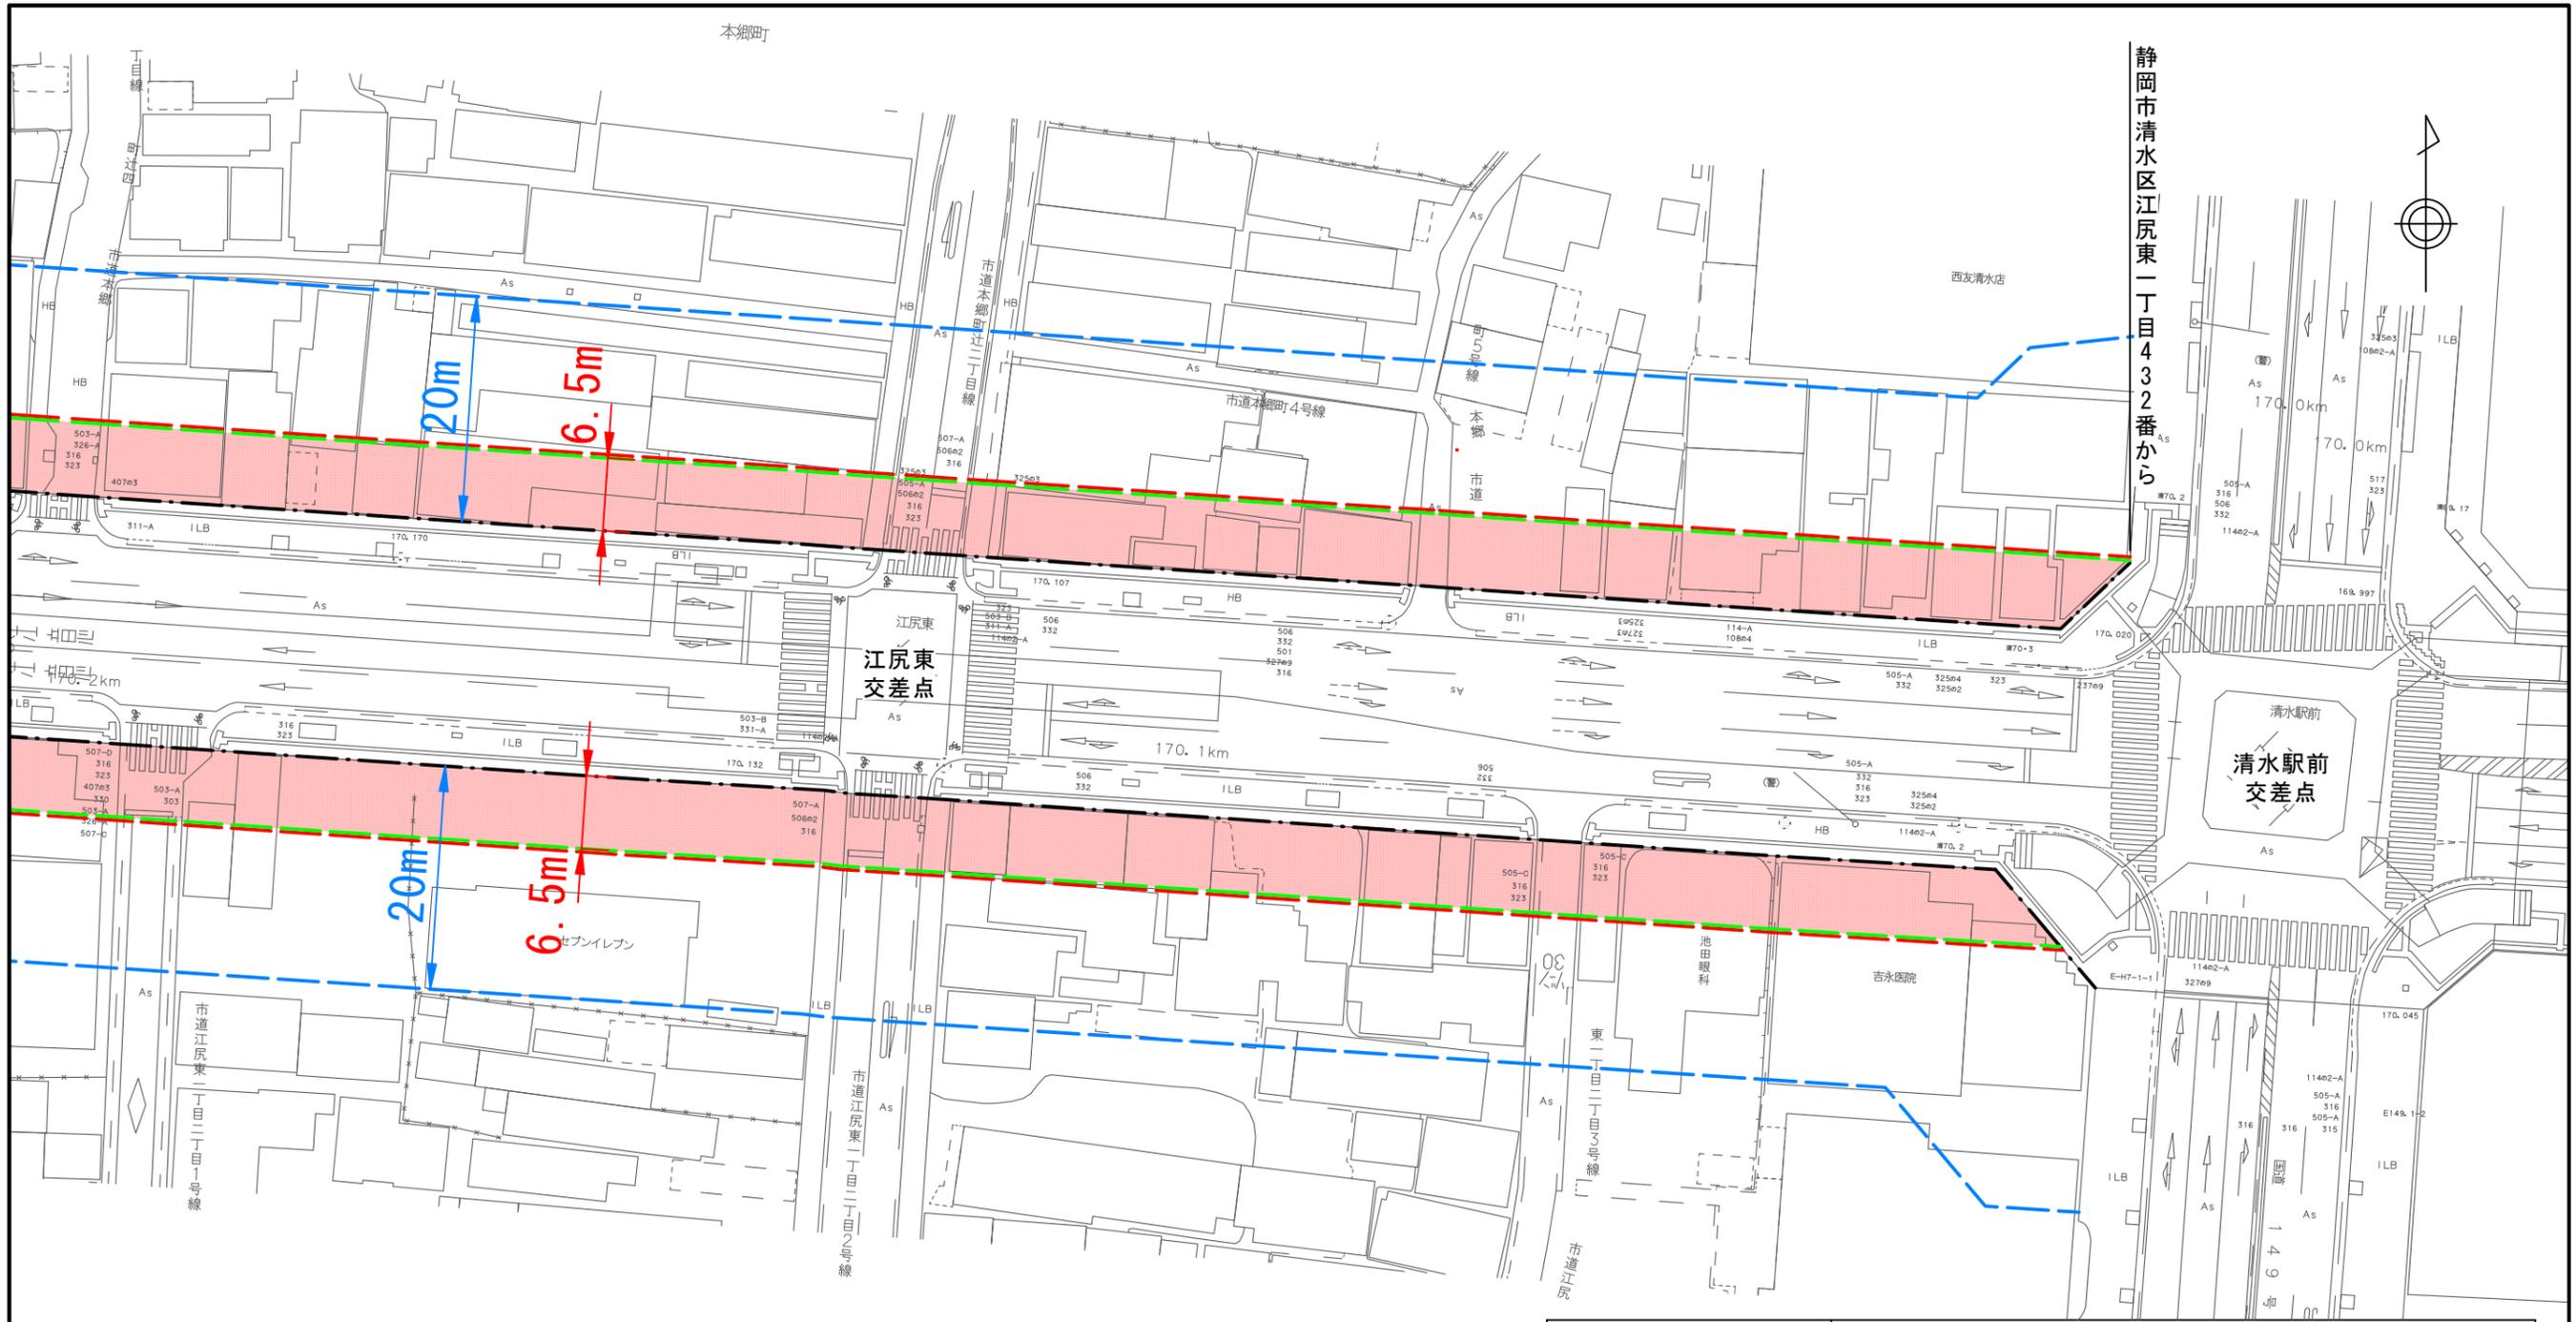

図面名称	届出対象区域 平面図(4)
縮尺	1/600
路線名	国道1号
沿道区域を指定する区間	静岡市清水区江尻東一丁目432番～静岡市清水区二の丸町259番

凡例	
	道路境界線
	届出対象区域境界線
	沿道区域境界線
	道路境界線から水平距離で20mの範囲

