


中部地方整備局

一般国道二四六号
自御殿場市二枚橋
至沼津市三枚橋間
平面図


静岡県国道事務所
沼津国道維持出張所
No. 2

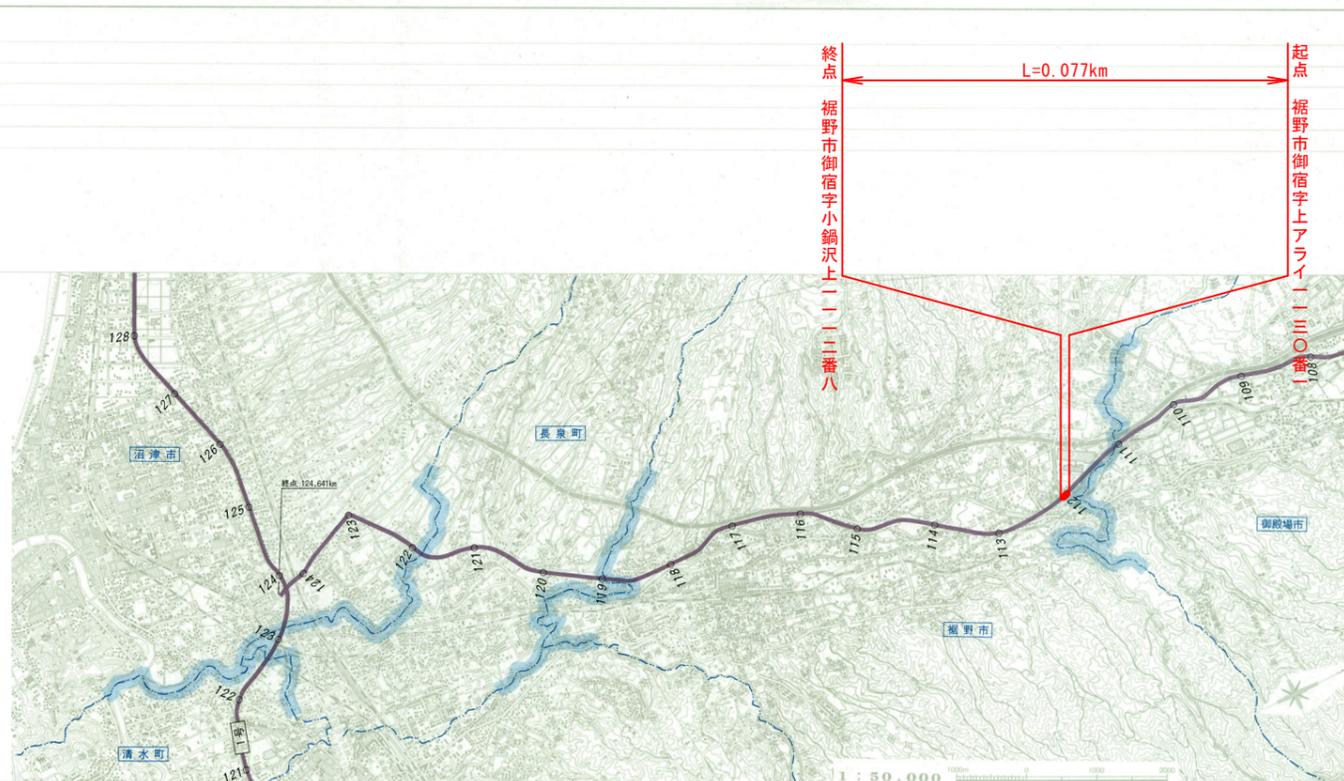

平成15年7月


路線名	一般国道246号
図面名	供用開始 位置図
縮尺	1:50000
図面番号	1/3
事務所名	沼津河川国道事務所

供用開始 平面図 S=1:600

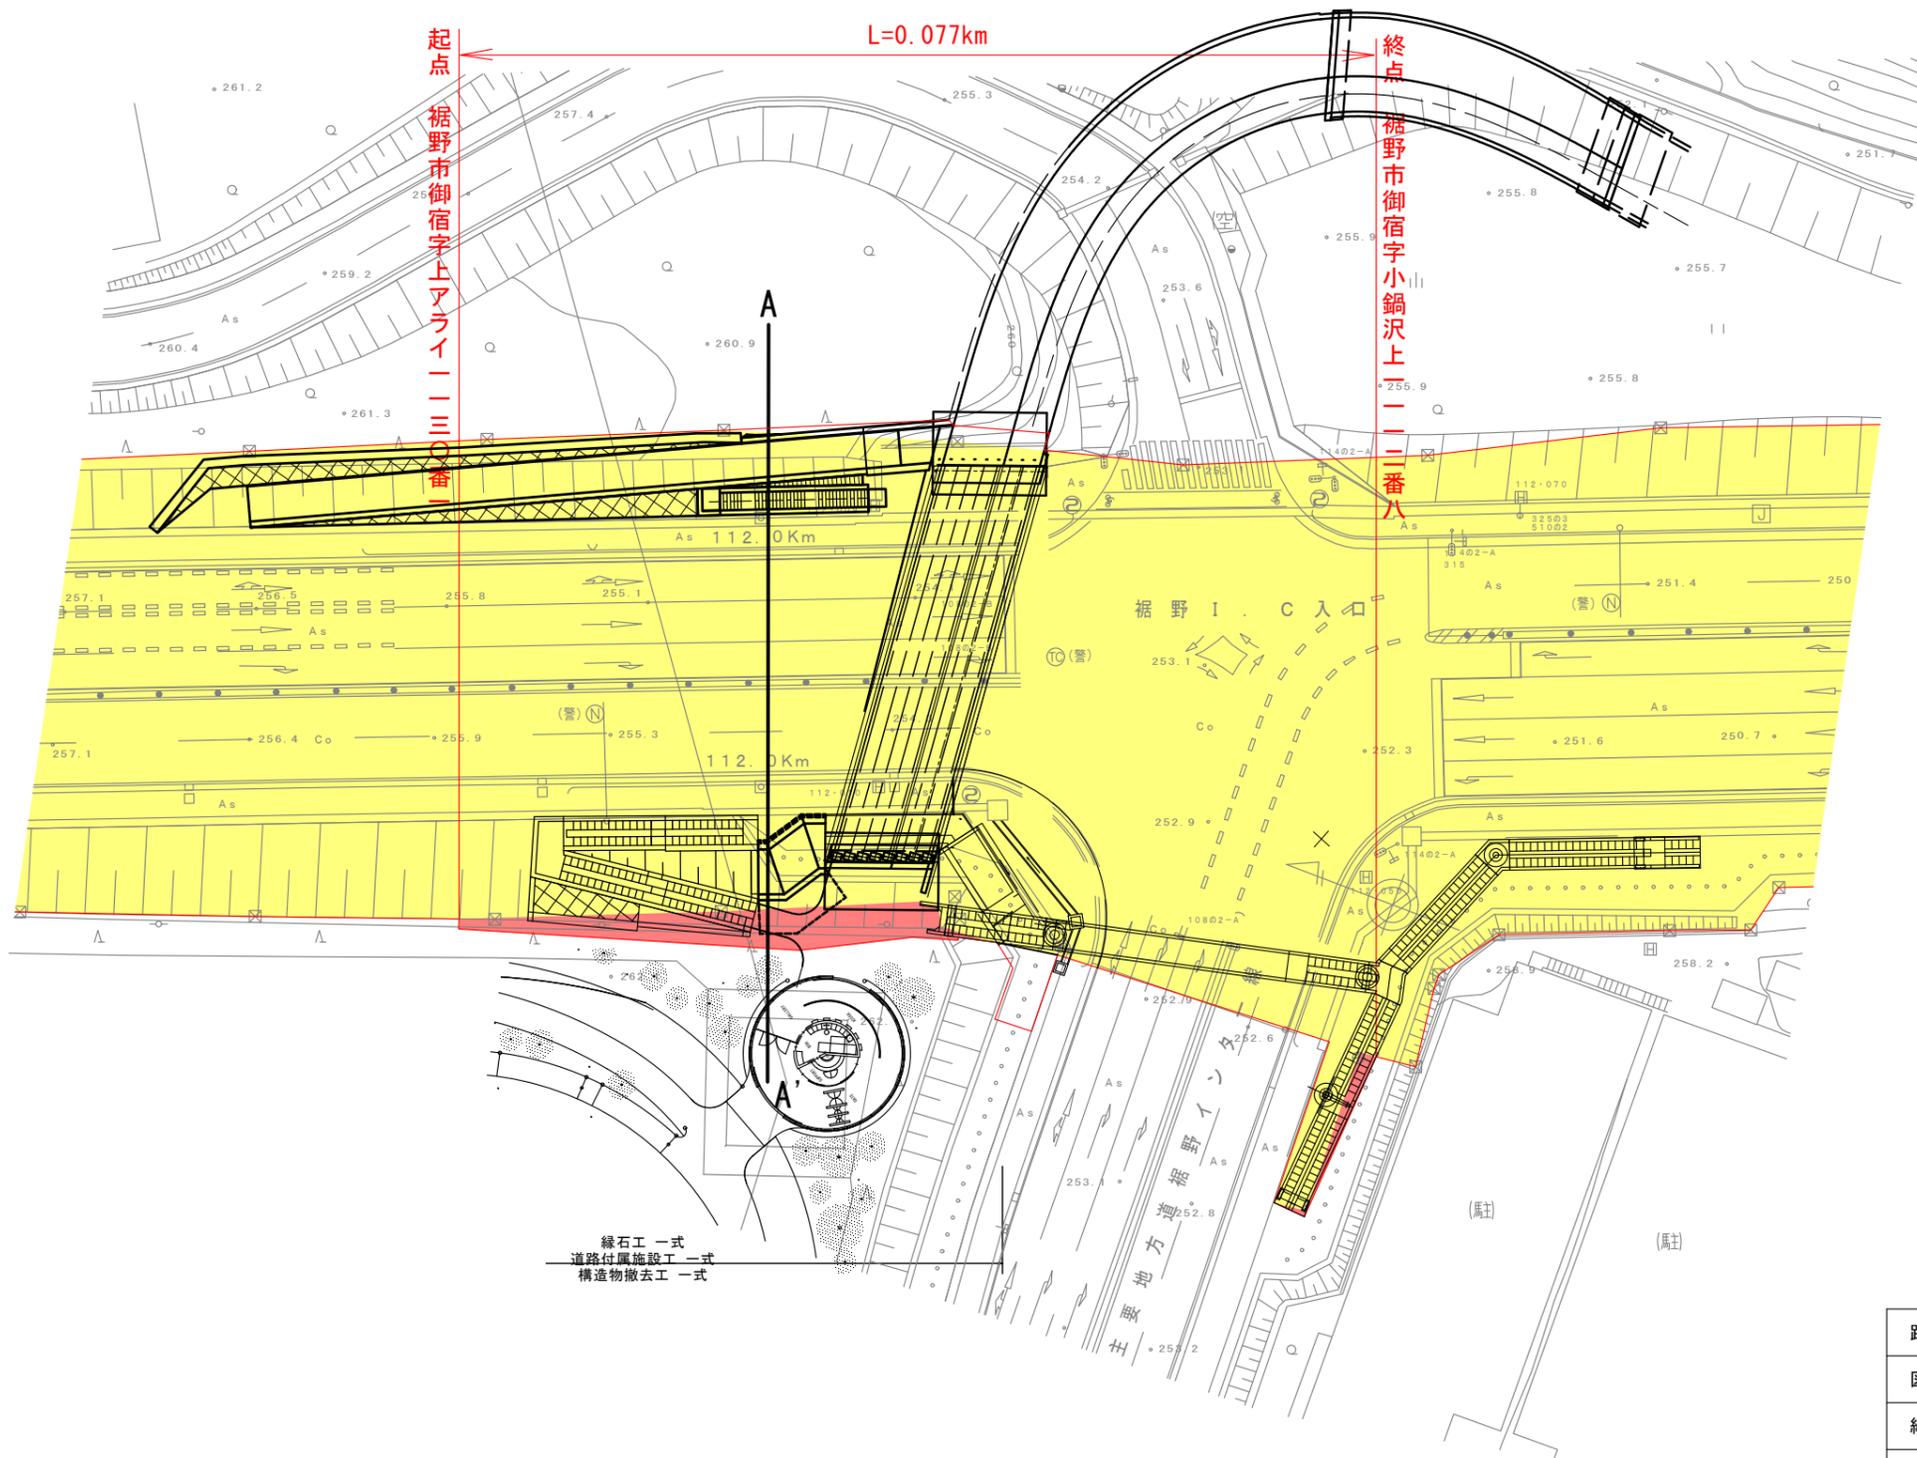

路線名	一般国道246号
図面名	供用開始 平面図
縮尺	S=1:600
図面番号	2/3
事務所名	沼津河川国道事務所

A-A' 図

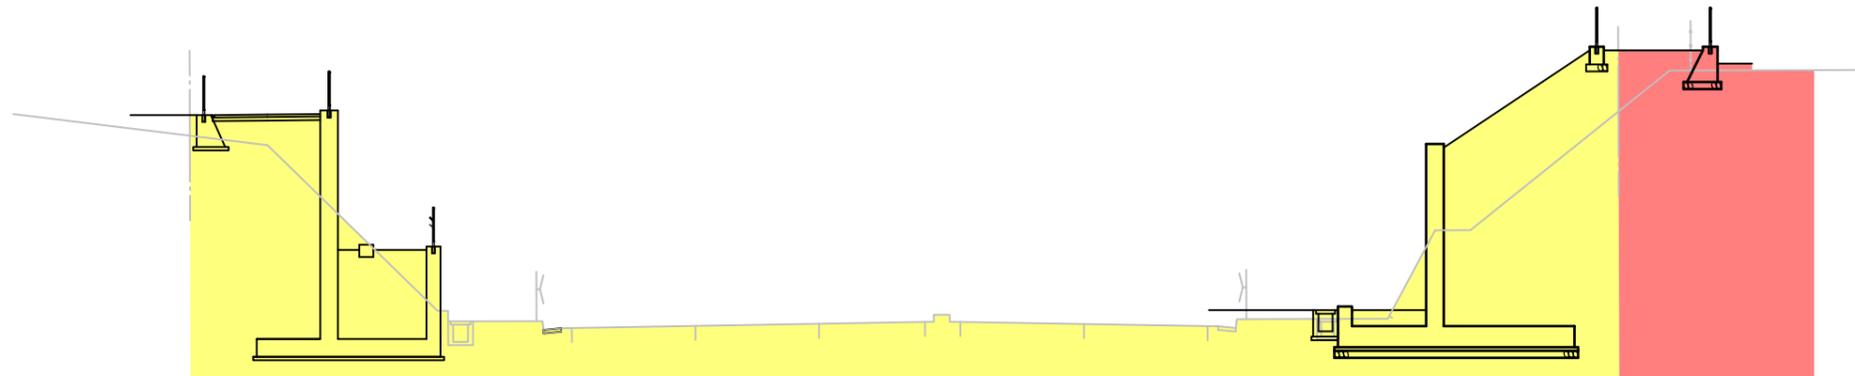

路線名	一般国道246号
図面名	供用開始 横断図
縮尺	S=1:400
図面番号	3/3
事務所名	沼津河川国道事務所