






区域変更位置図

S=1:50,000

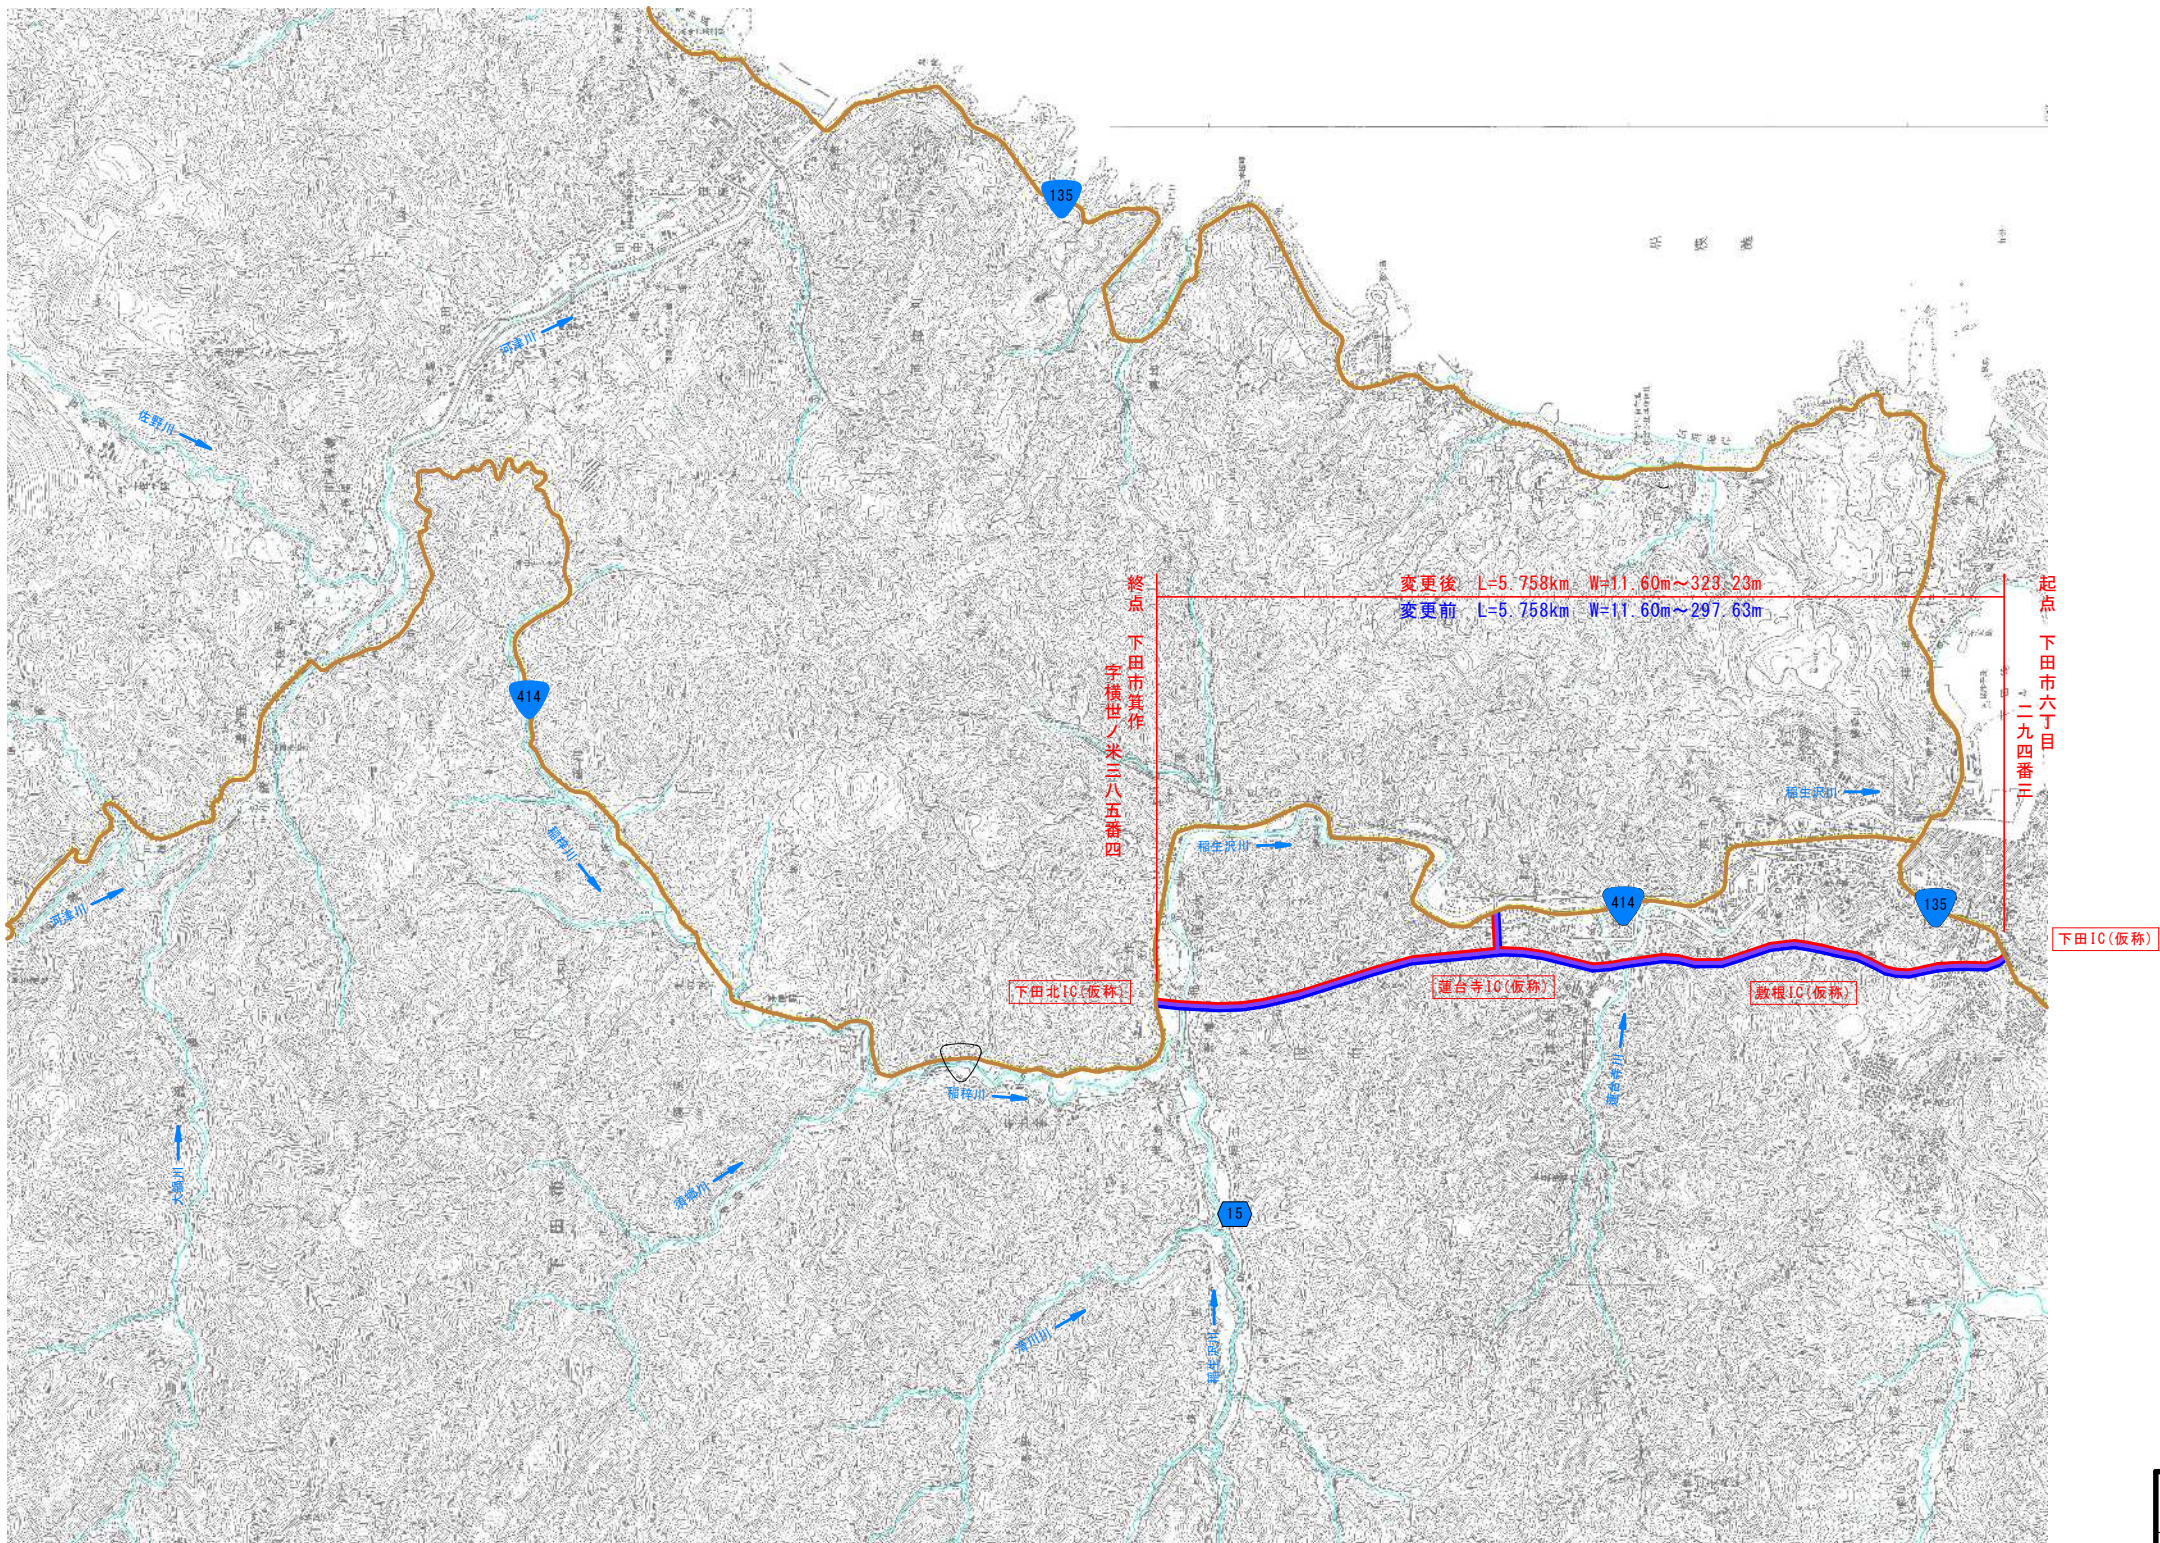


路線名	一般国道414号
図面名	区域変更位置図
縮尺	A1 S=1:50,000 A3 S=1:25,000
図面番号	1 / 15
事務所名	沼津河川国道事務所

区域変更平面図 (1) S=1:1000

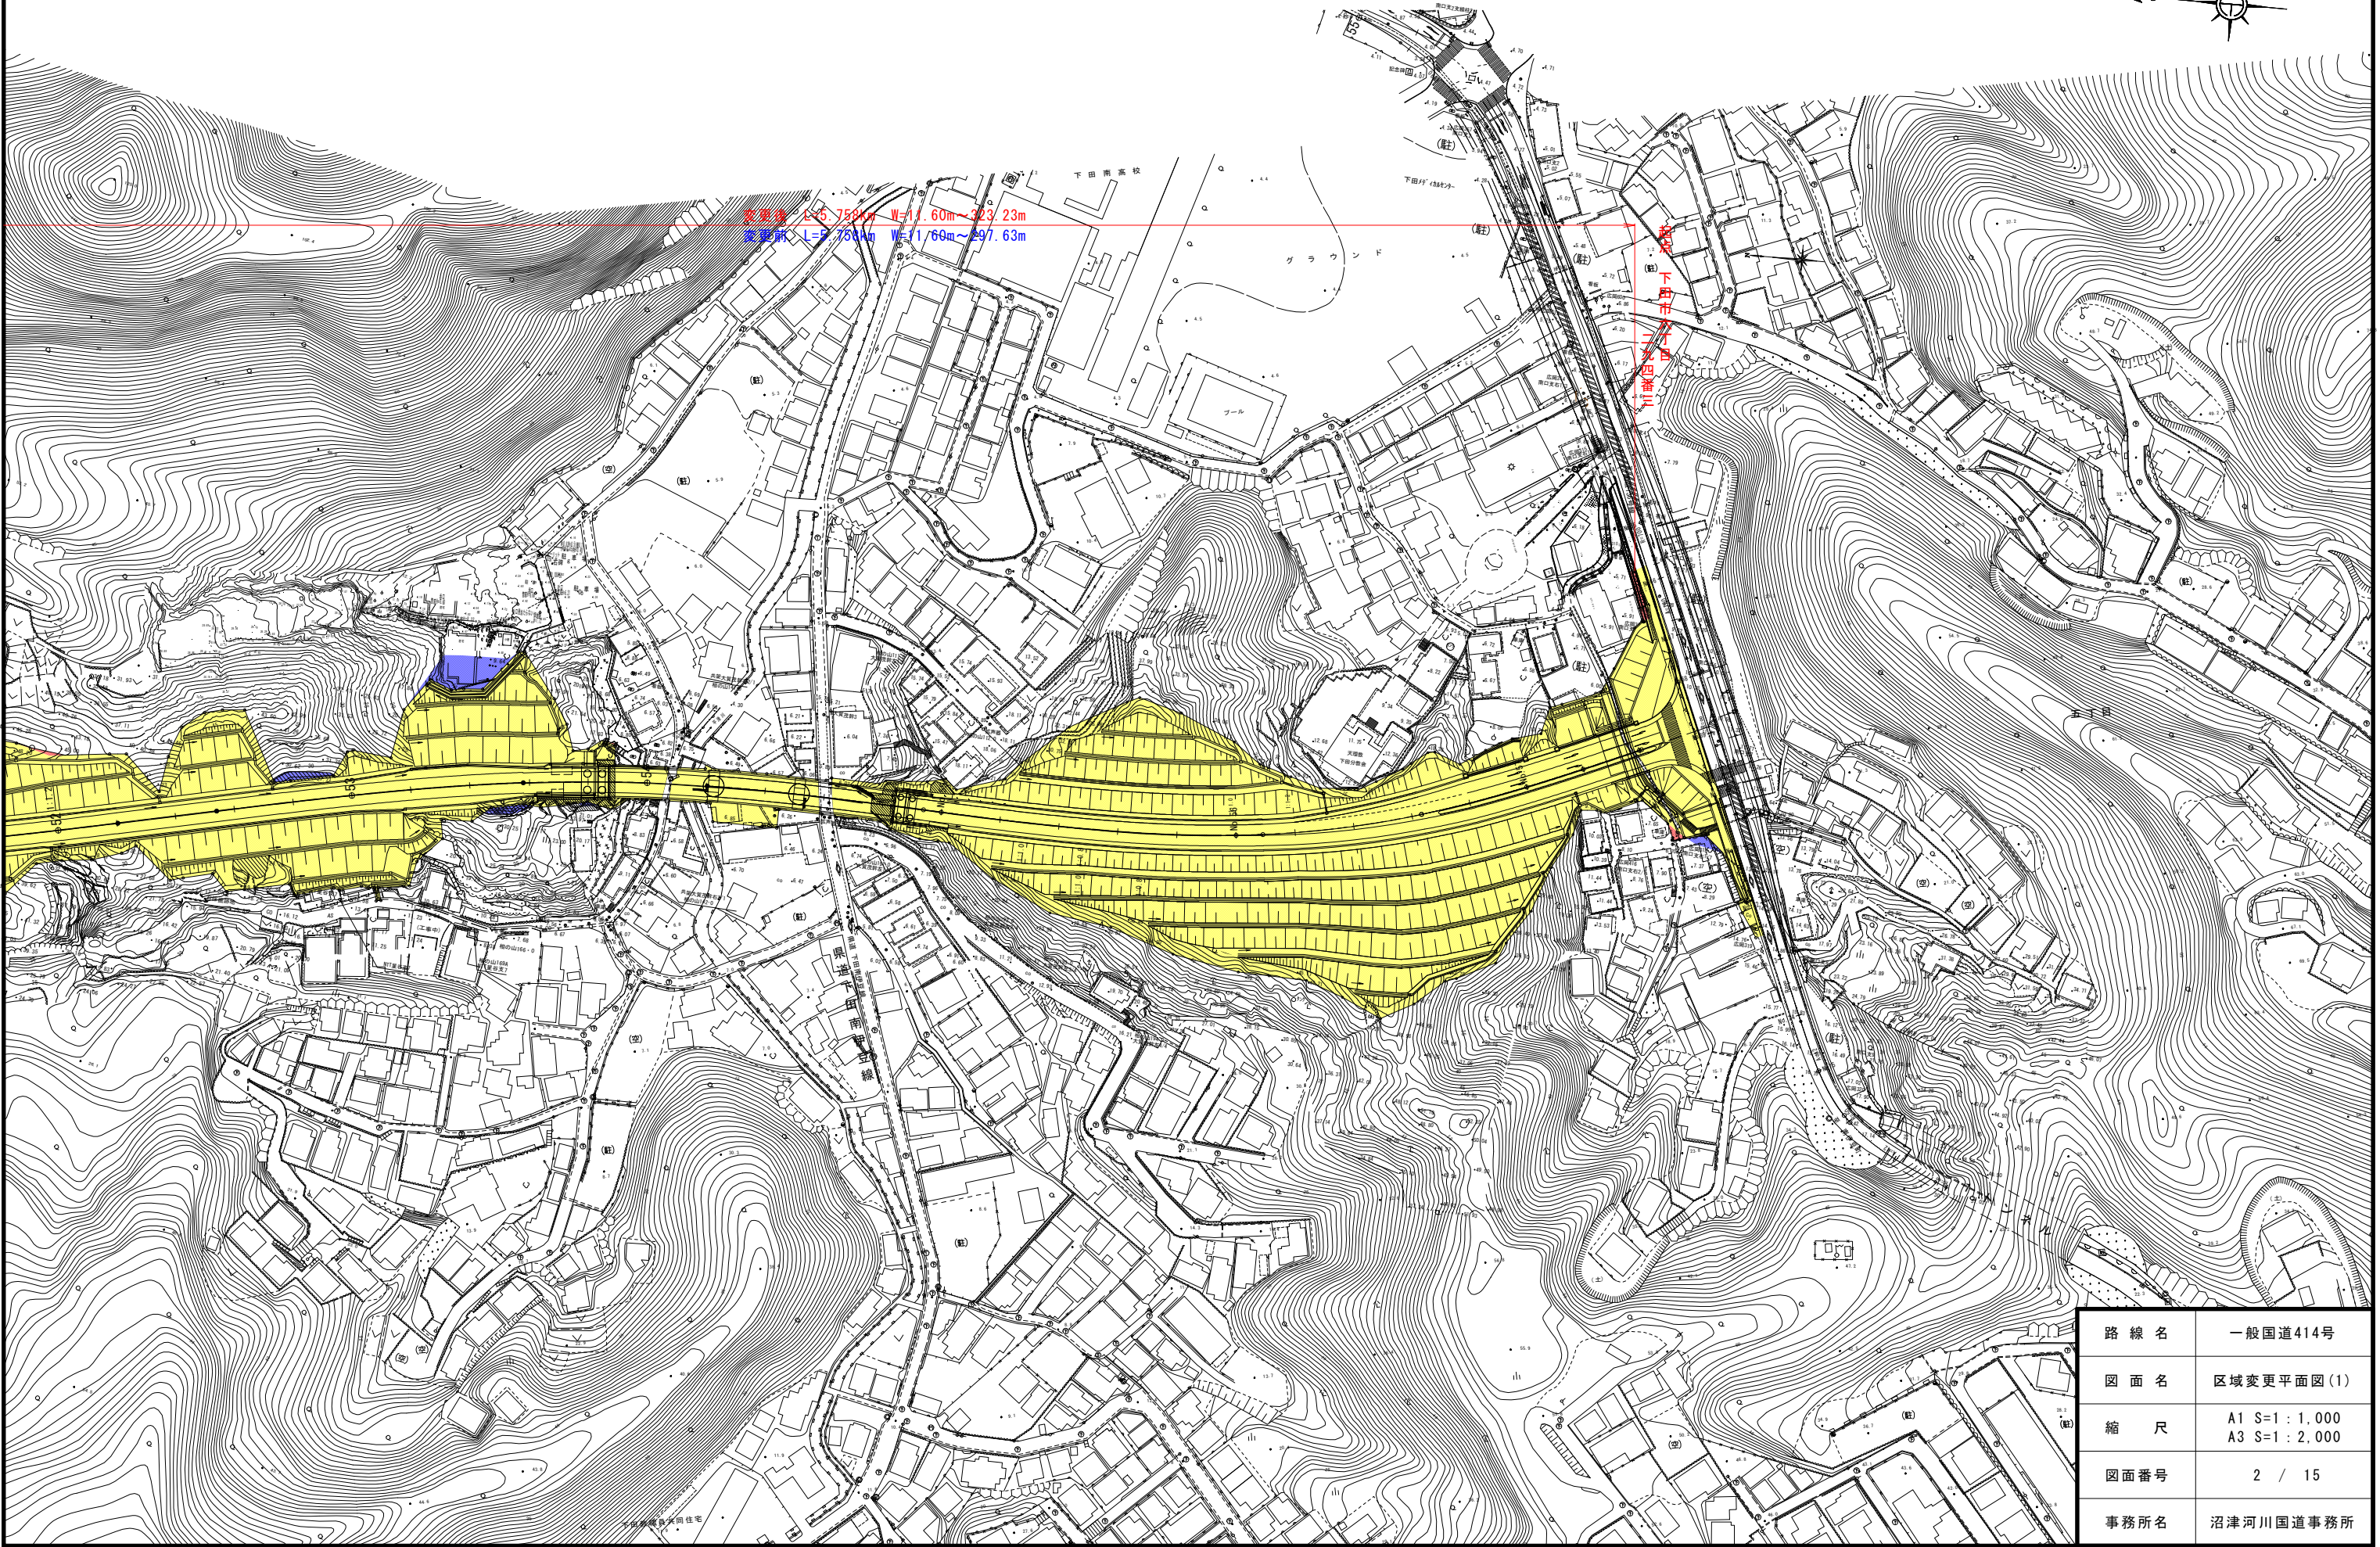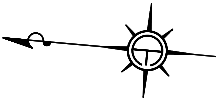

路線名	一般国道414号
図面名	区域変更平面図 (1)
縮尺	A1 S=1:1,000 A3 S=1:2,000
図面番号	2 / 15
事務所名	沼津河川国道事務所

区域変更平面図 (2) S=1:1000

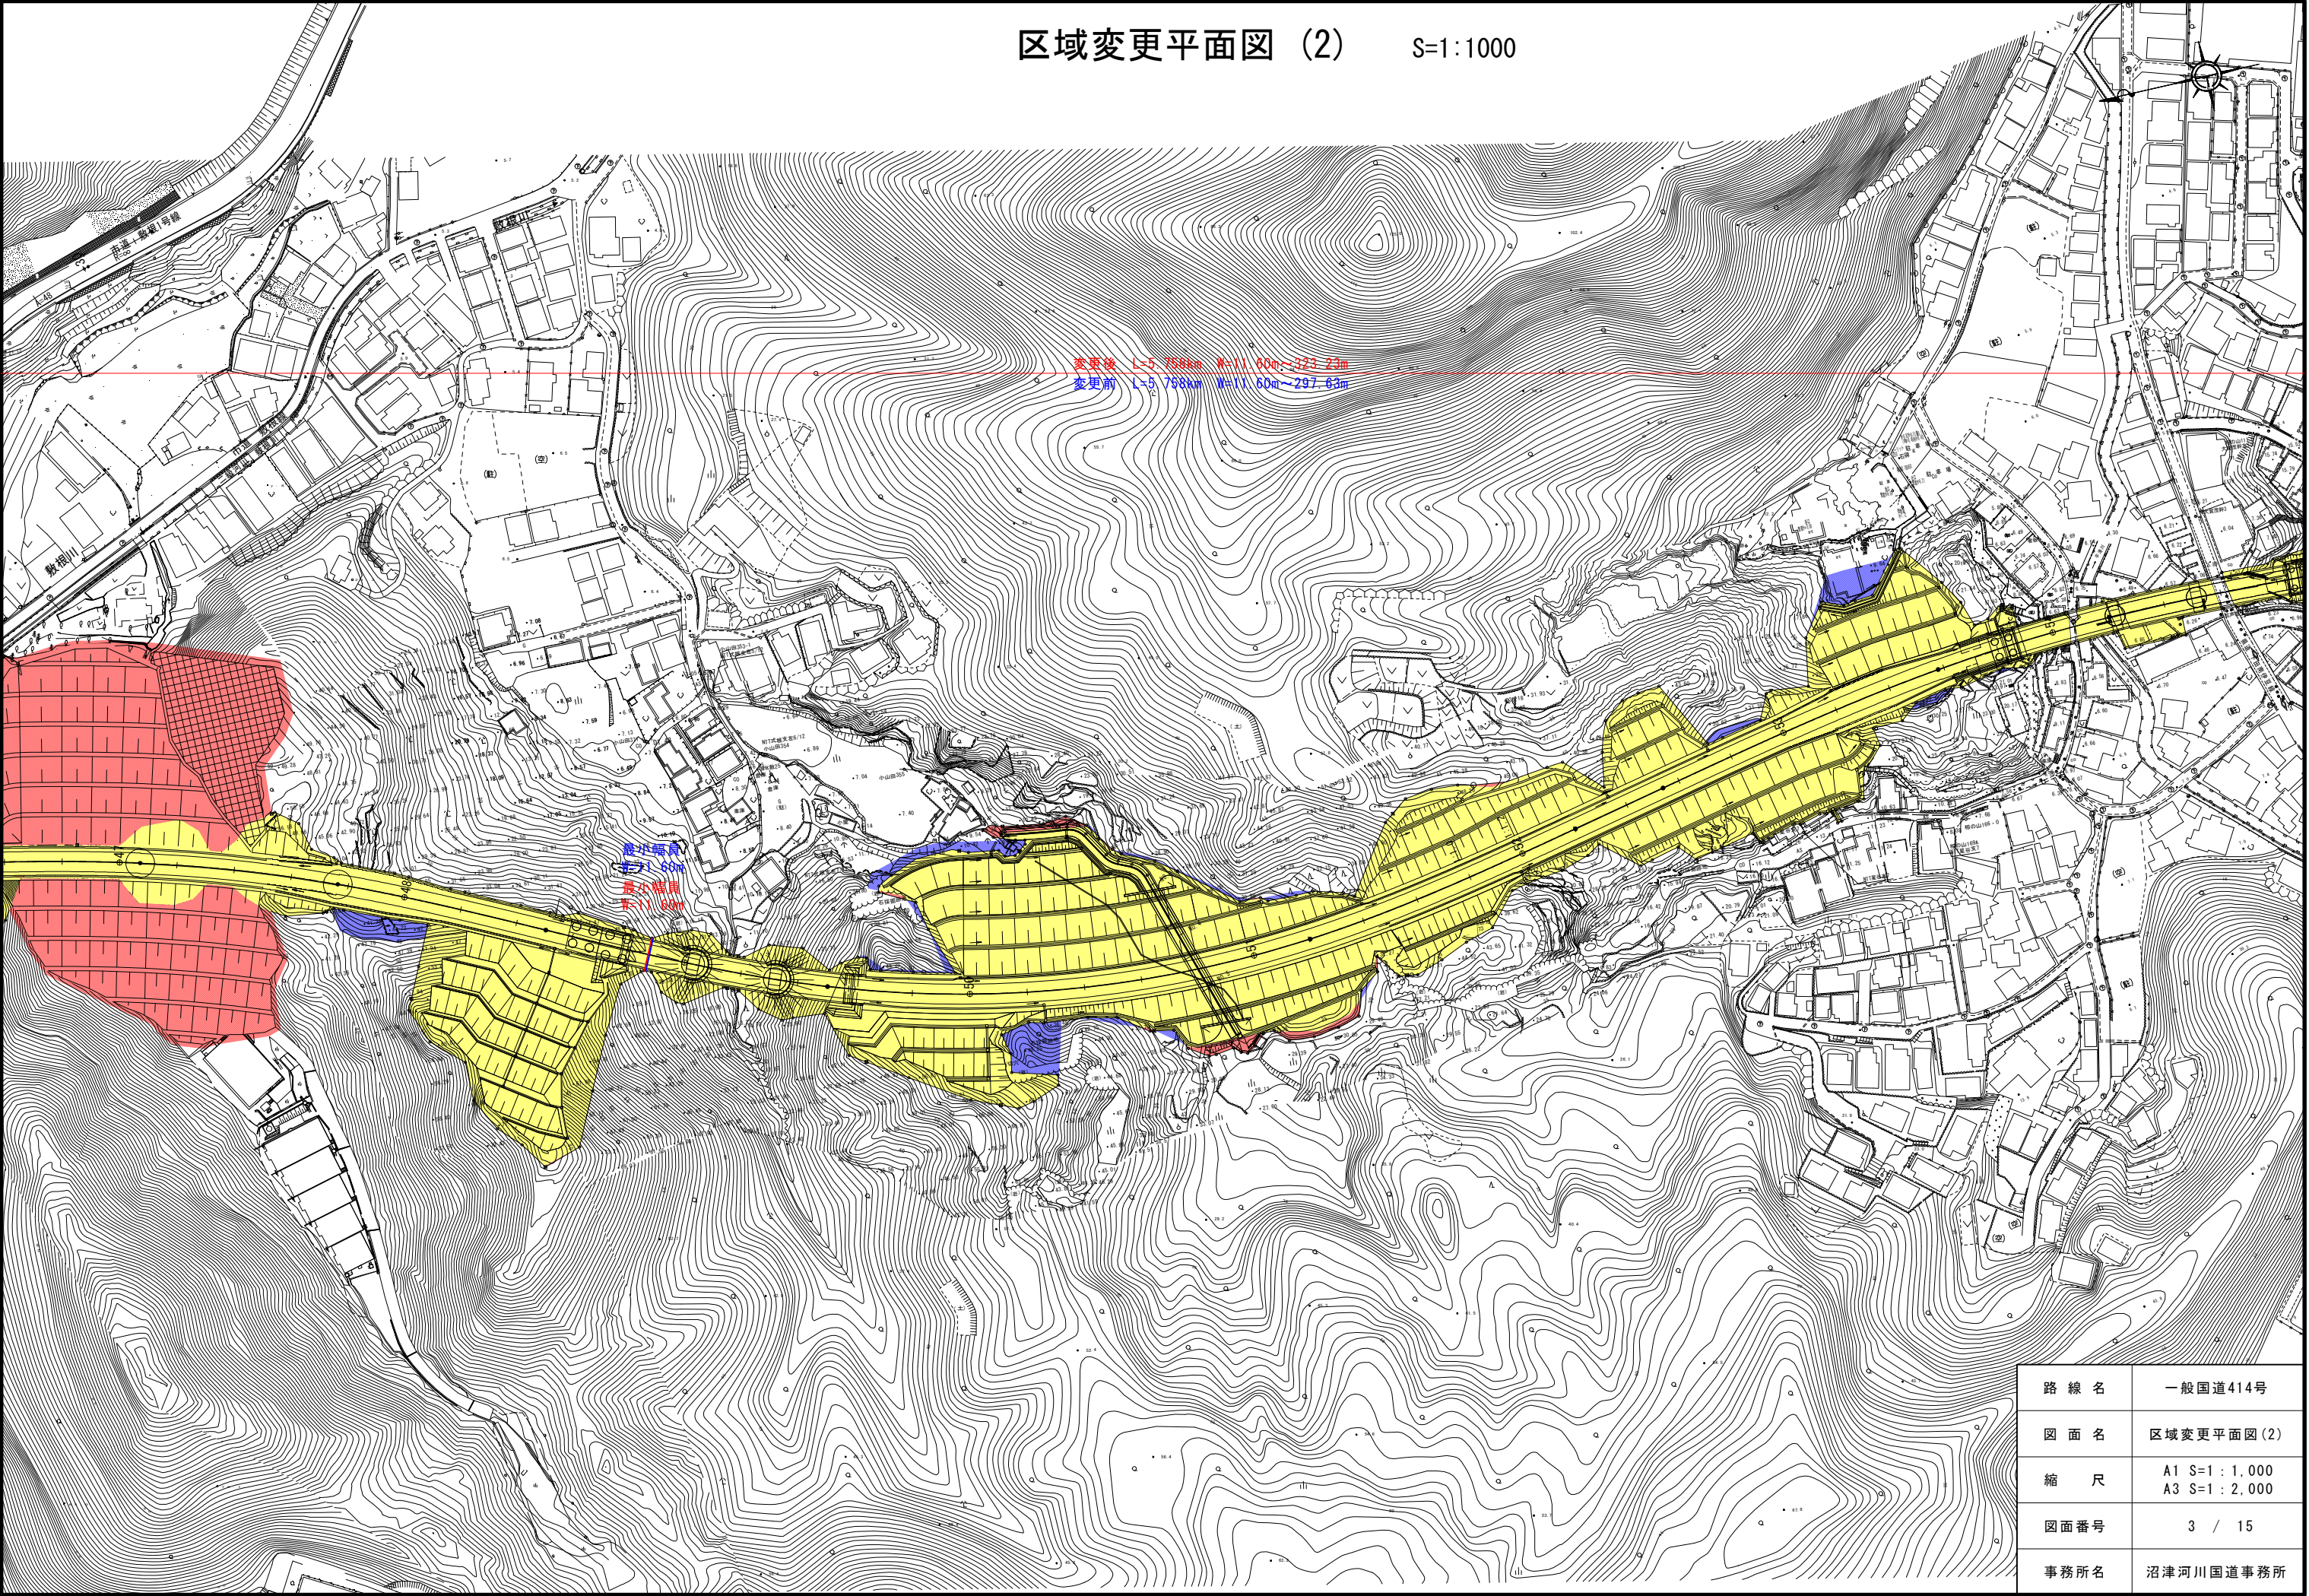


変更後 L=5.758km W=11.60m ~ 223.23m
変更前 L=5.758km W=11.60m ~ 297.63m

最小幅員
W=11.60m
最小幅員
W=11.60m



路線名	一般国道414号
図面名	区域変更平面図 (2)
縮尺	A1 S=1:1,000 A3 S=1:2,000
図面番号	3 / 15
事務所名	沼津河川国道事務所

区域変更平面図 (3) S=1:1000

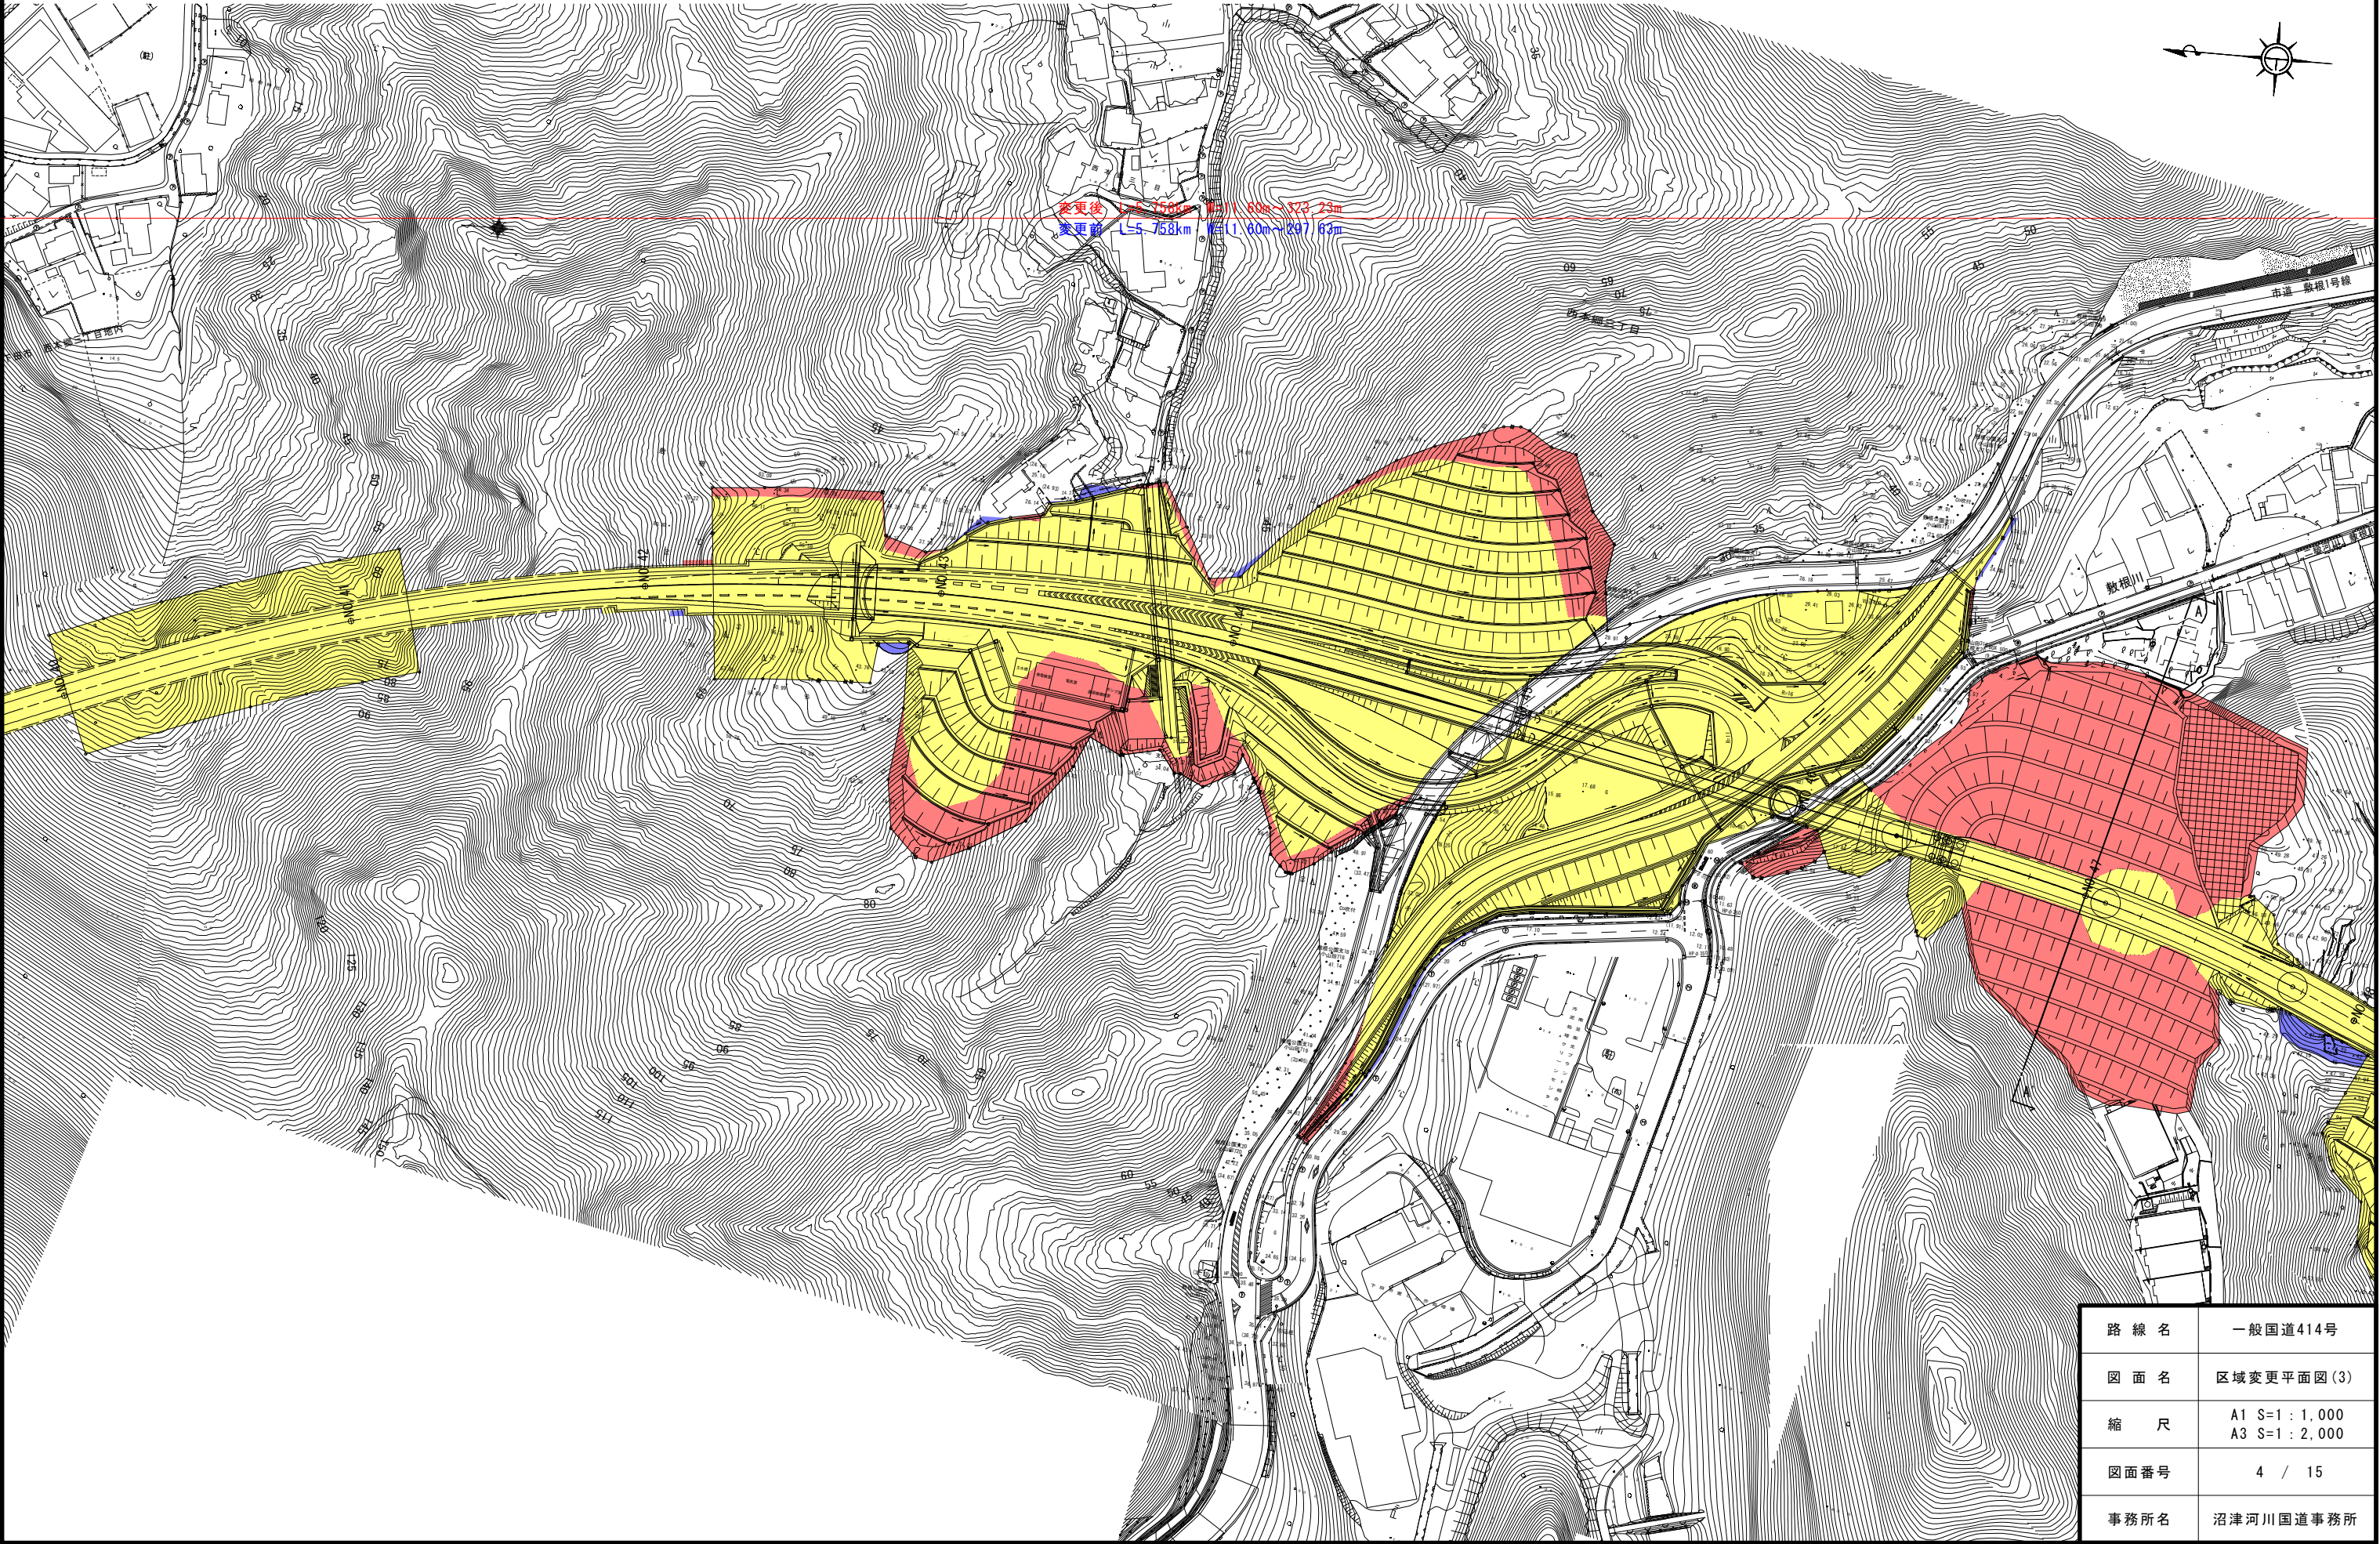


路線名	一般国道414号
図面名	区域変更平面図 (3)
縮尺	A1 S=1:1,000 A3 S=1:2,000
図面番号	4 / 15
事務所名	沼津河川国道事務所

S=1 : 1000

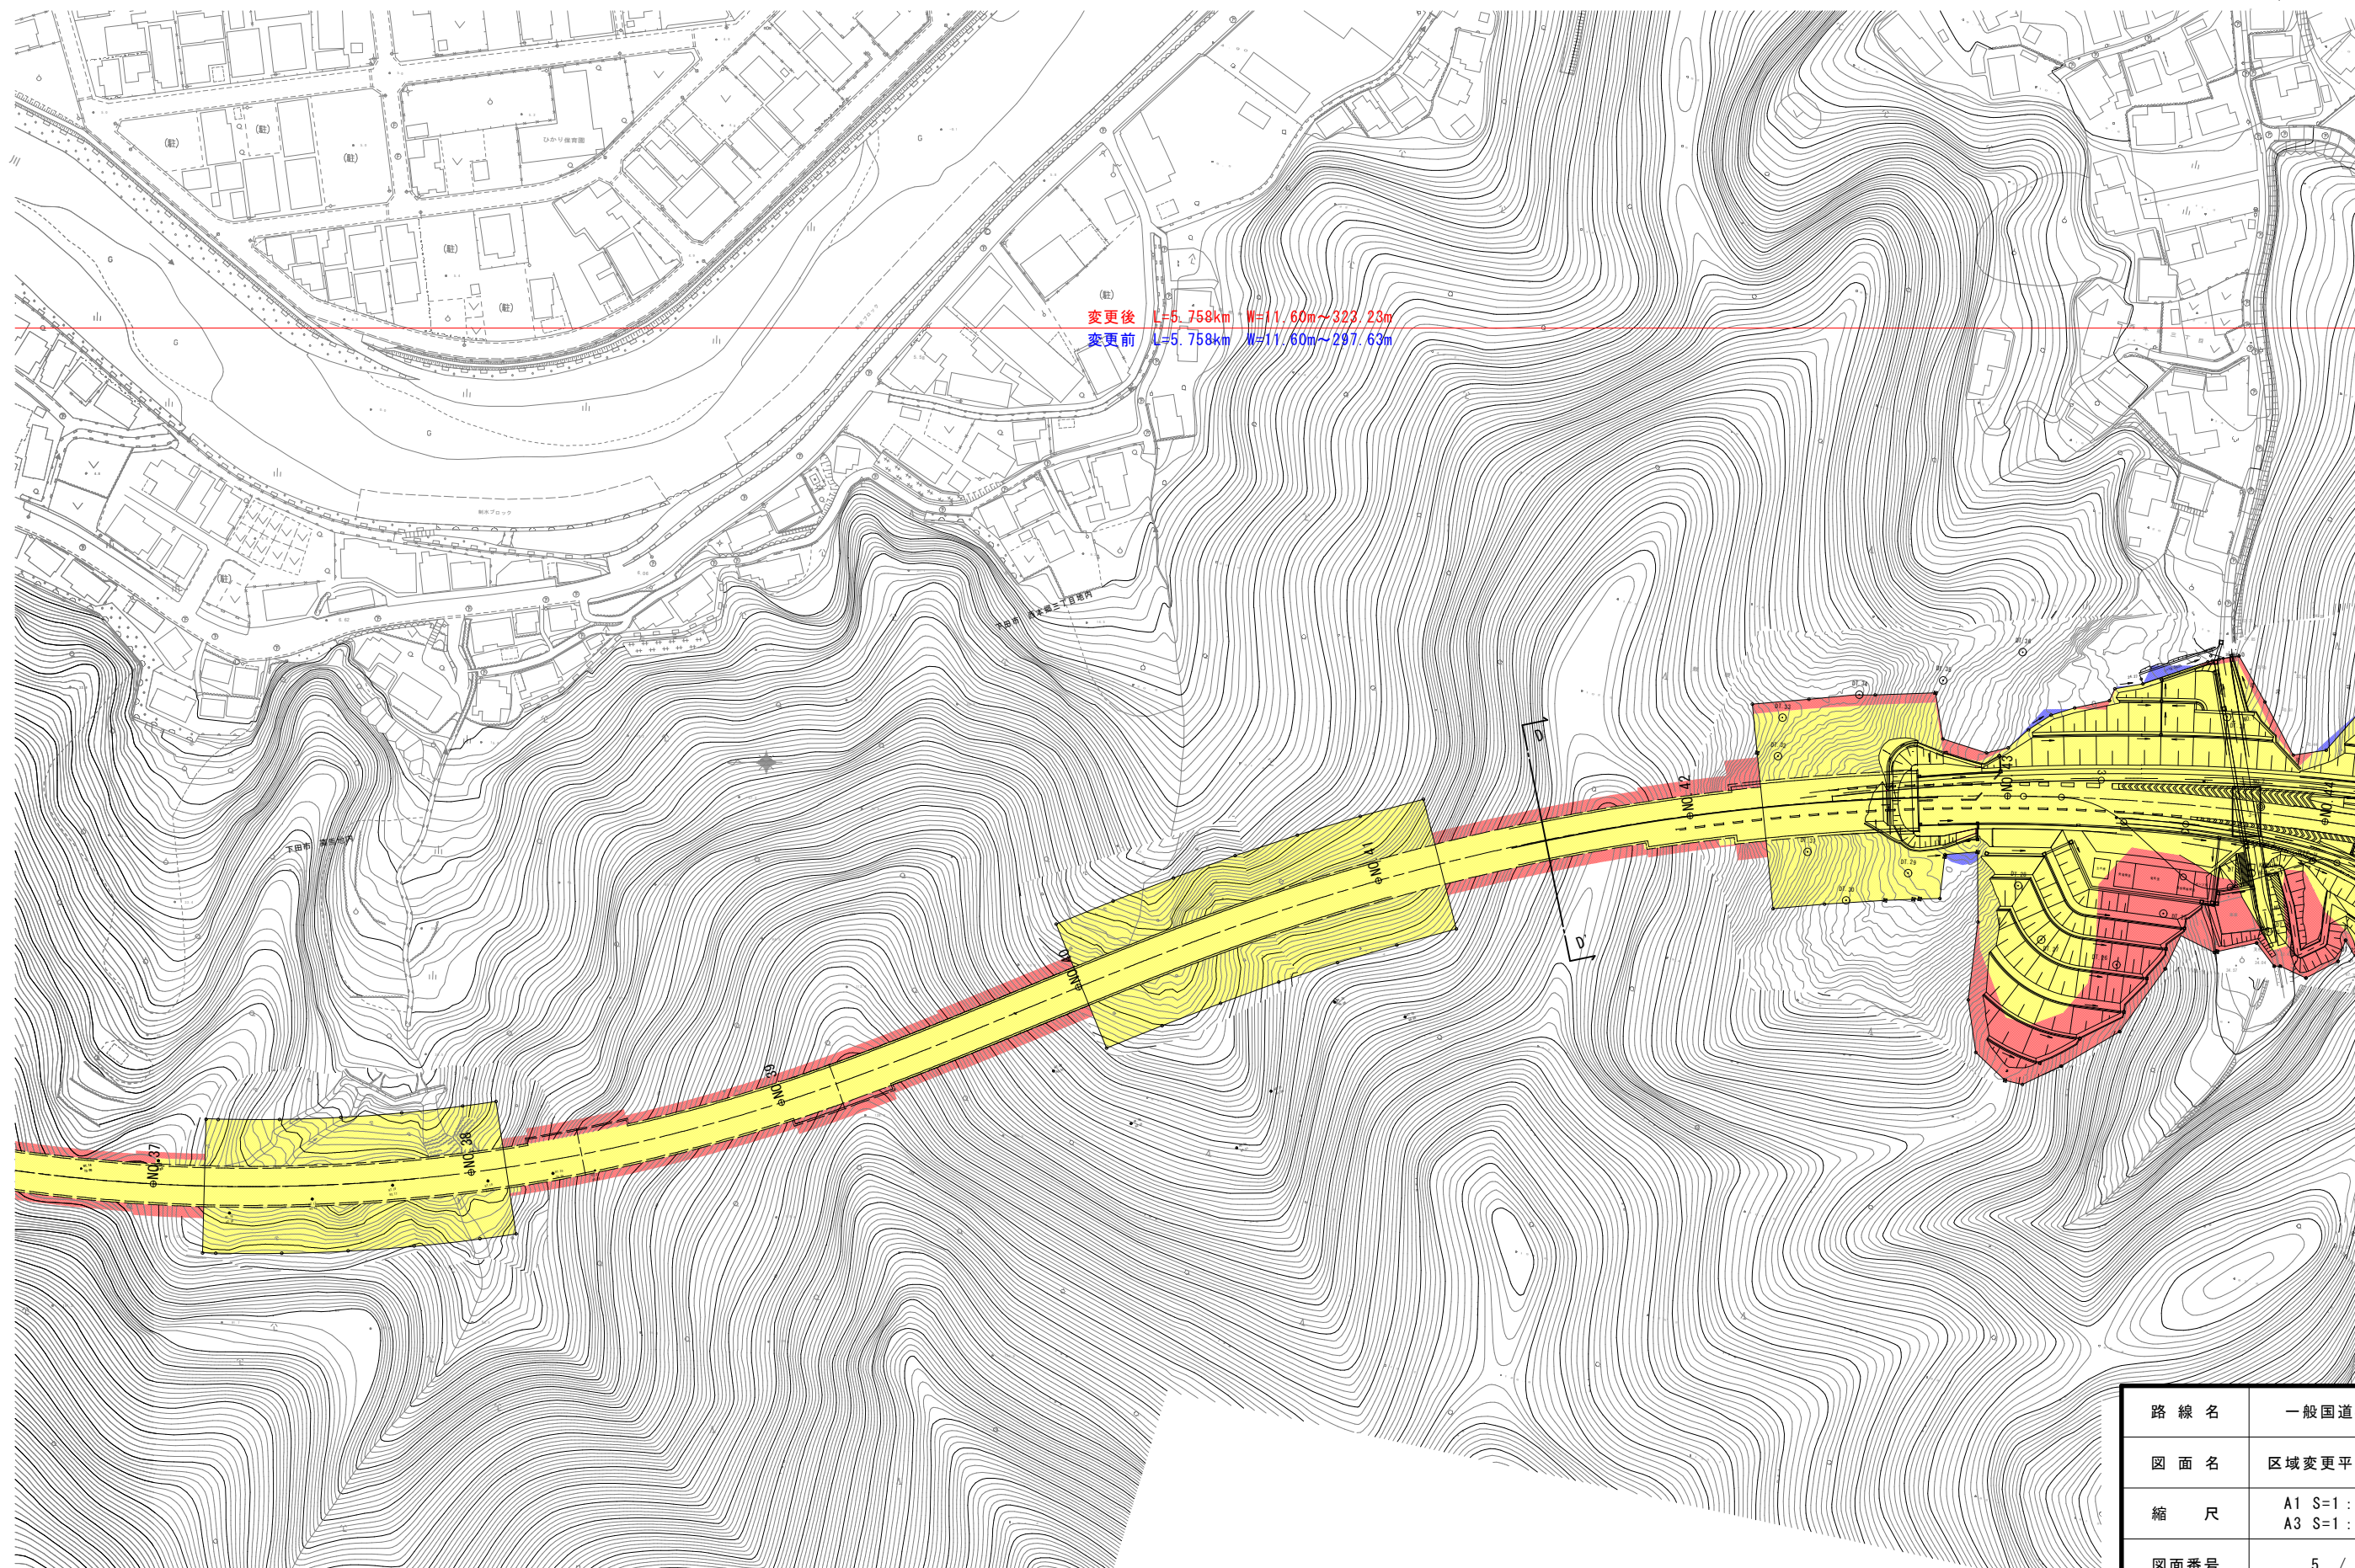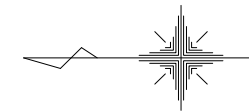


路 線 名	一般国道414号
図 面 名	区域変更平面図(4)
縮 尺	A1 S=1 : 1,000 A3 S=1 : 2,000
図面番号	5 / 15
事務所名	沼津河川国道事務所

区域変更平面図 (5) S=1:1000

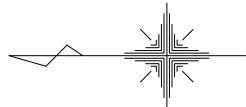



路線名	一般国道414号
図面名	区域変更平面図(5)
縮尺	A1 S=1:1,000 A3 S=1:2,000
図面番号	6 / 15
事務所名	沼津河川国道事務所

区域変更平面図 (6) S=1:1000

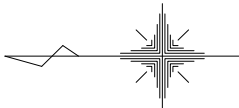


路線名	一般国道414号
図面名	区域変更平面図 (6)
縮尺	A1 S=1 : 1,000 A3 S=1 : 2,000
図面番号	7 / 15
事務所名	沼津河川国道事務所

区域変更平面図 (7) S=1:1000

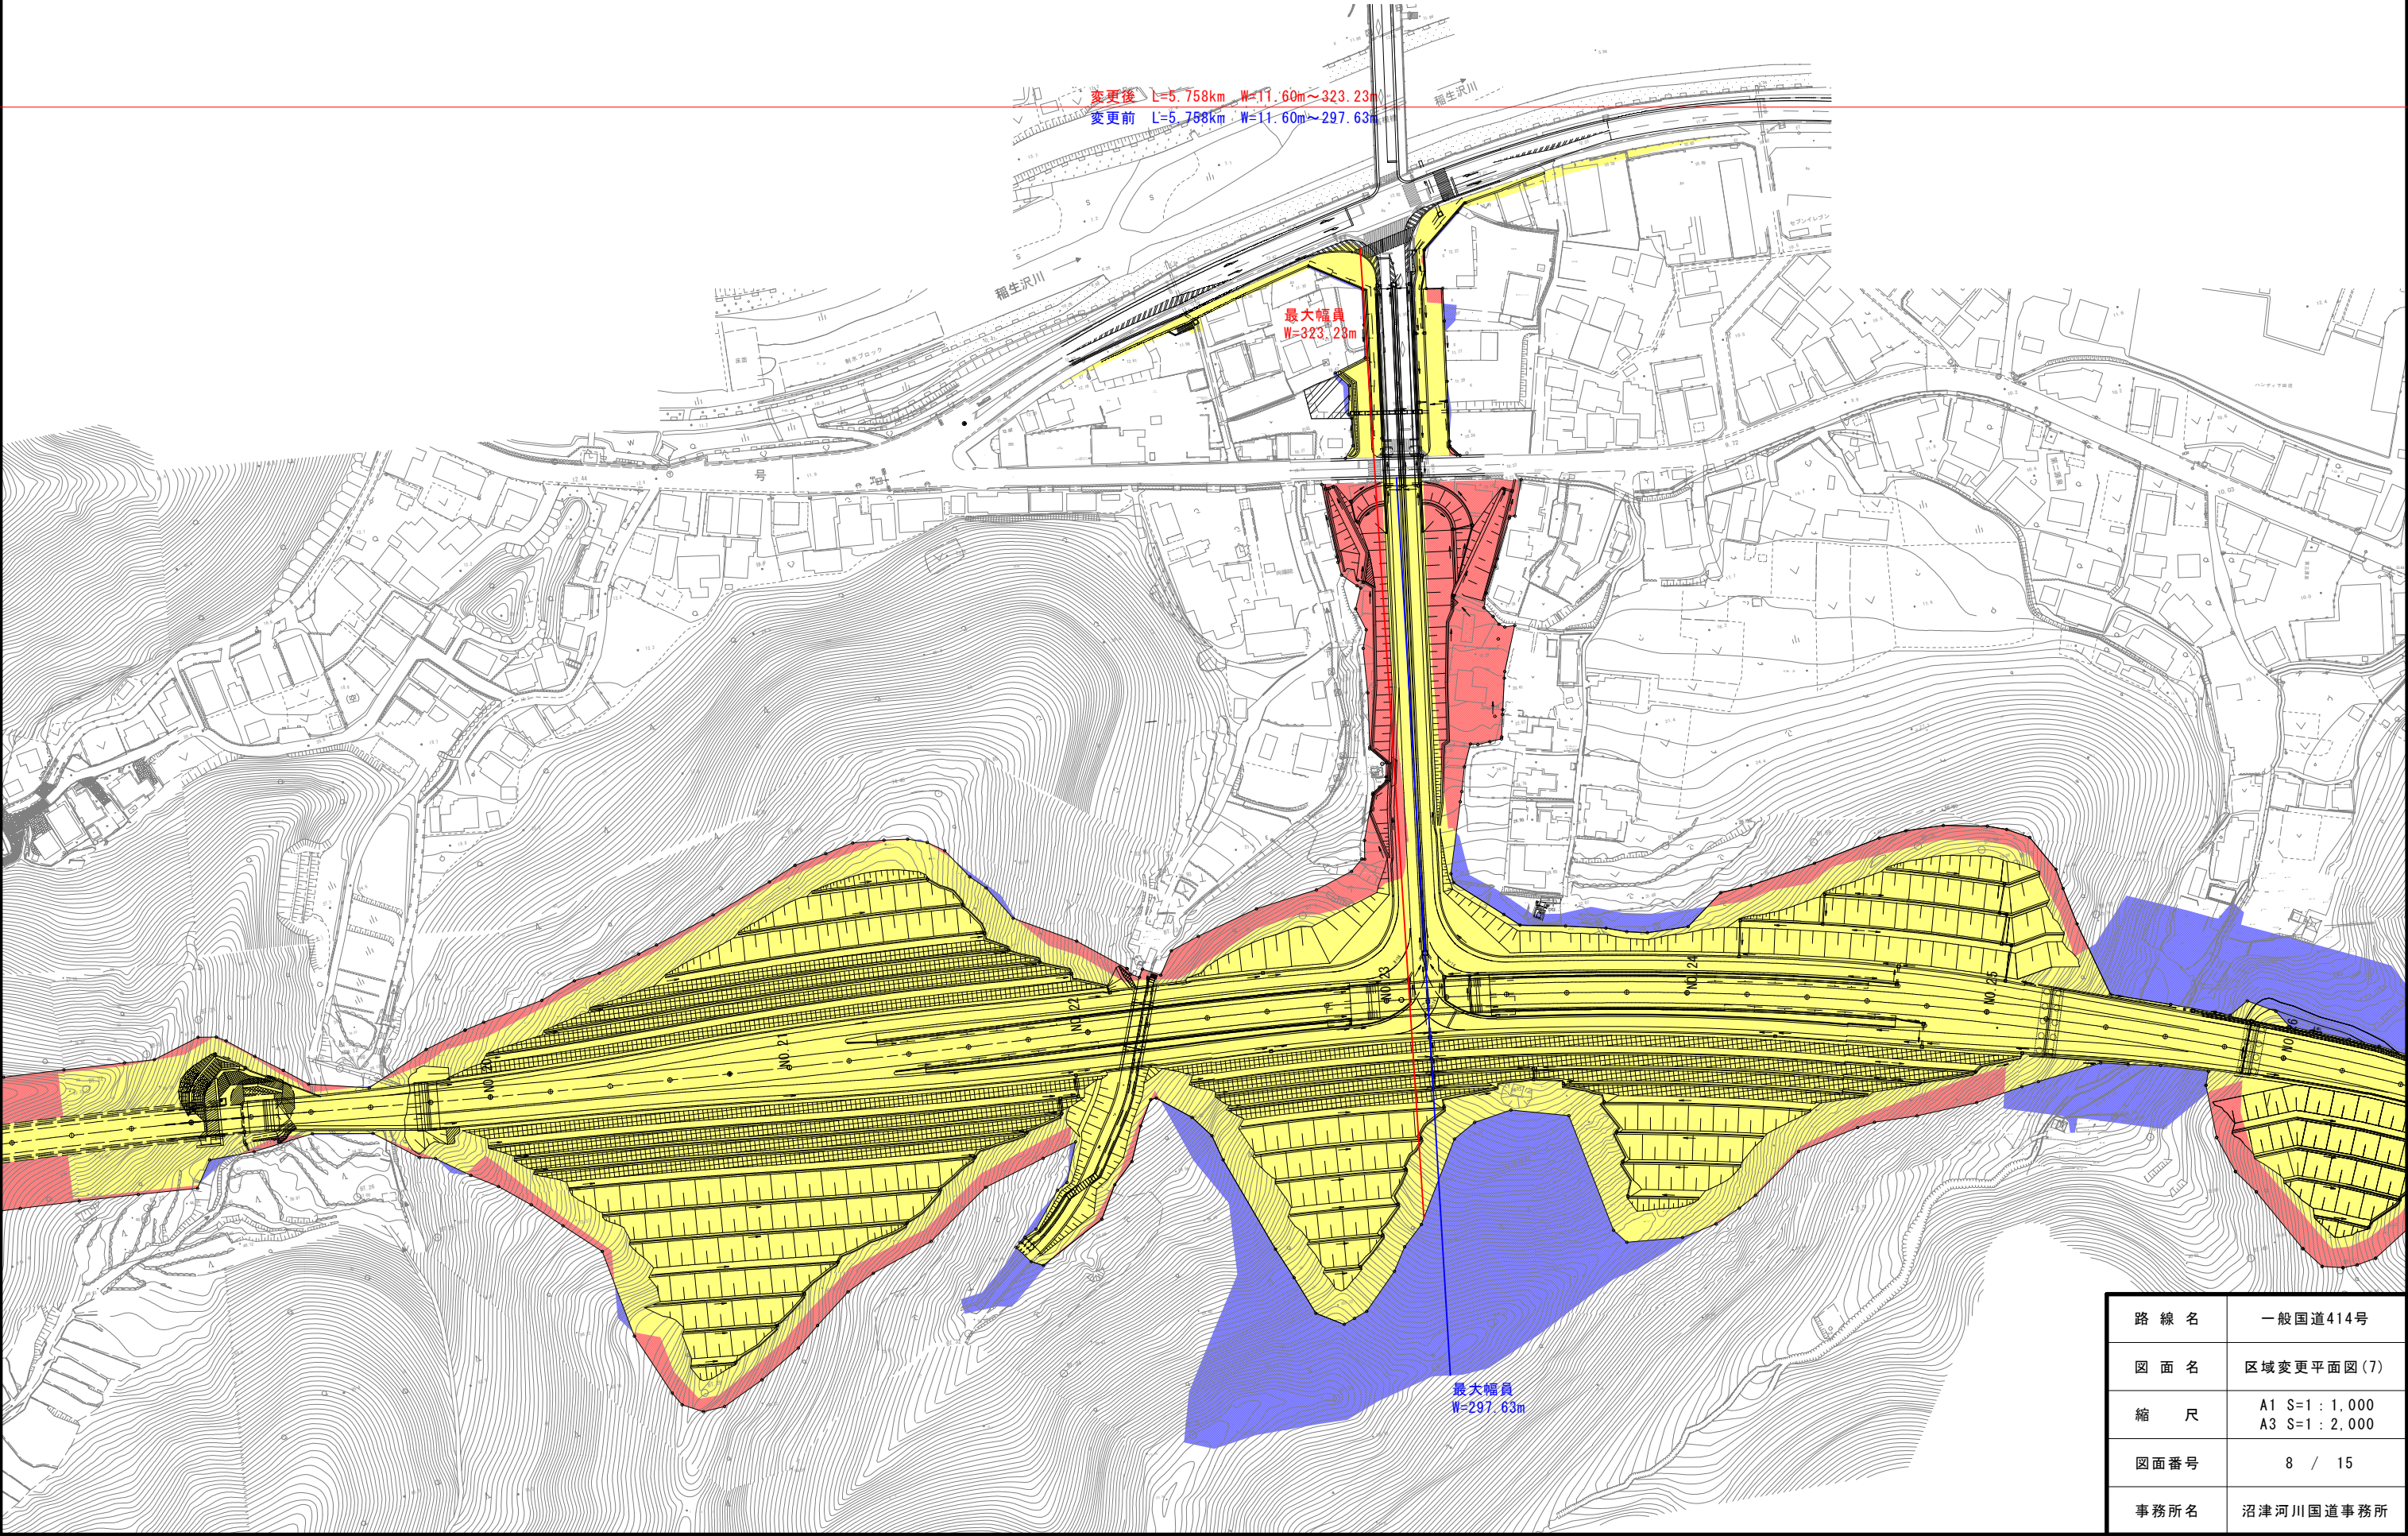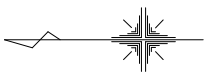



路線名	一般国道414号
図面名	区域変更平面図 (7)
縮尺	A1 S=1 : 1,000 A3 S=1 : 2,000
図面番号	8 / 15
事務所名	沼津河川国道事務所

区域変更平面図 (8) S=1:1000

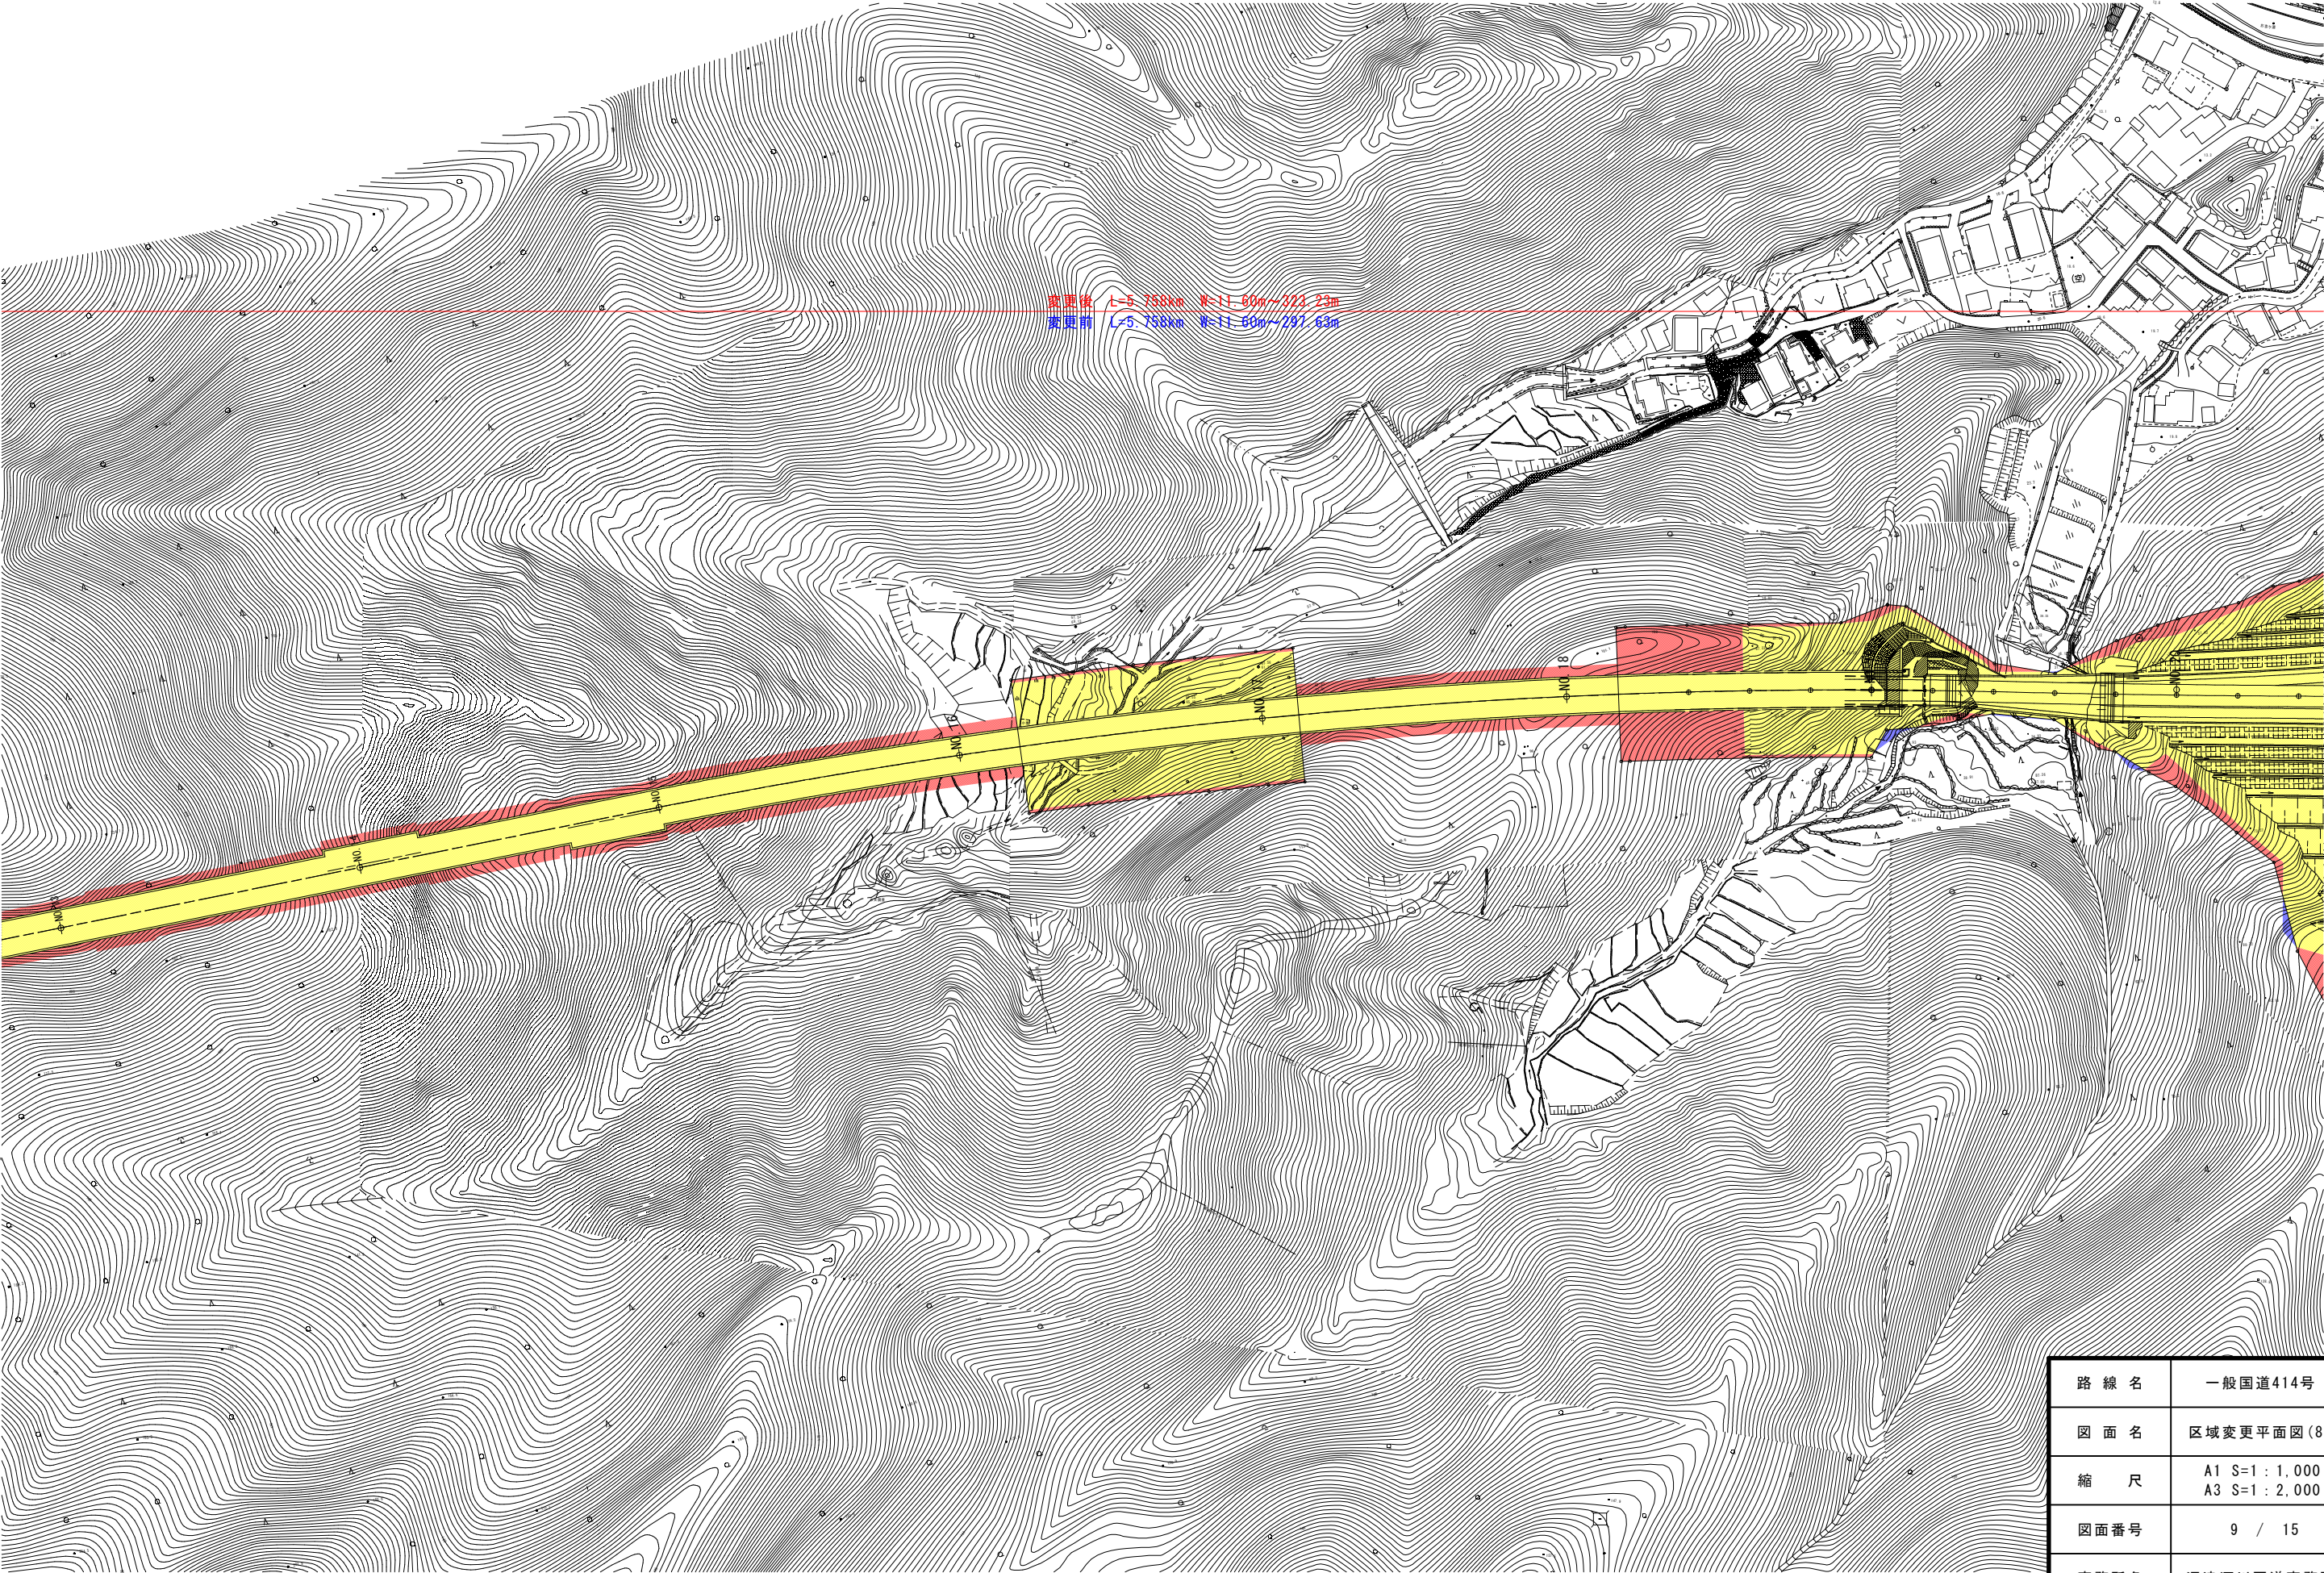


路線名	一般国道414号
図面名	区域変更平面図(8)
縮尺	A1 S=1:1,000 A3 S=1:2,000
図面番号	9 / 15
事務所名	沼津河川国道事務所

区域変更平面図 (9) S=1:1000

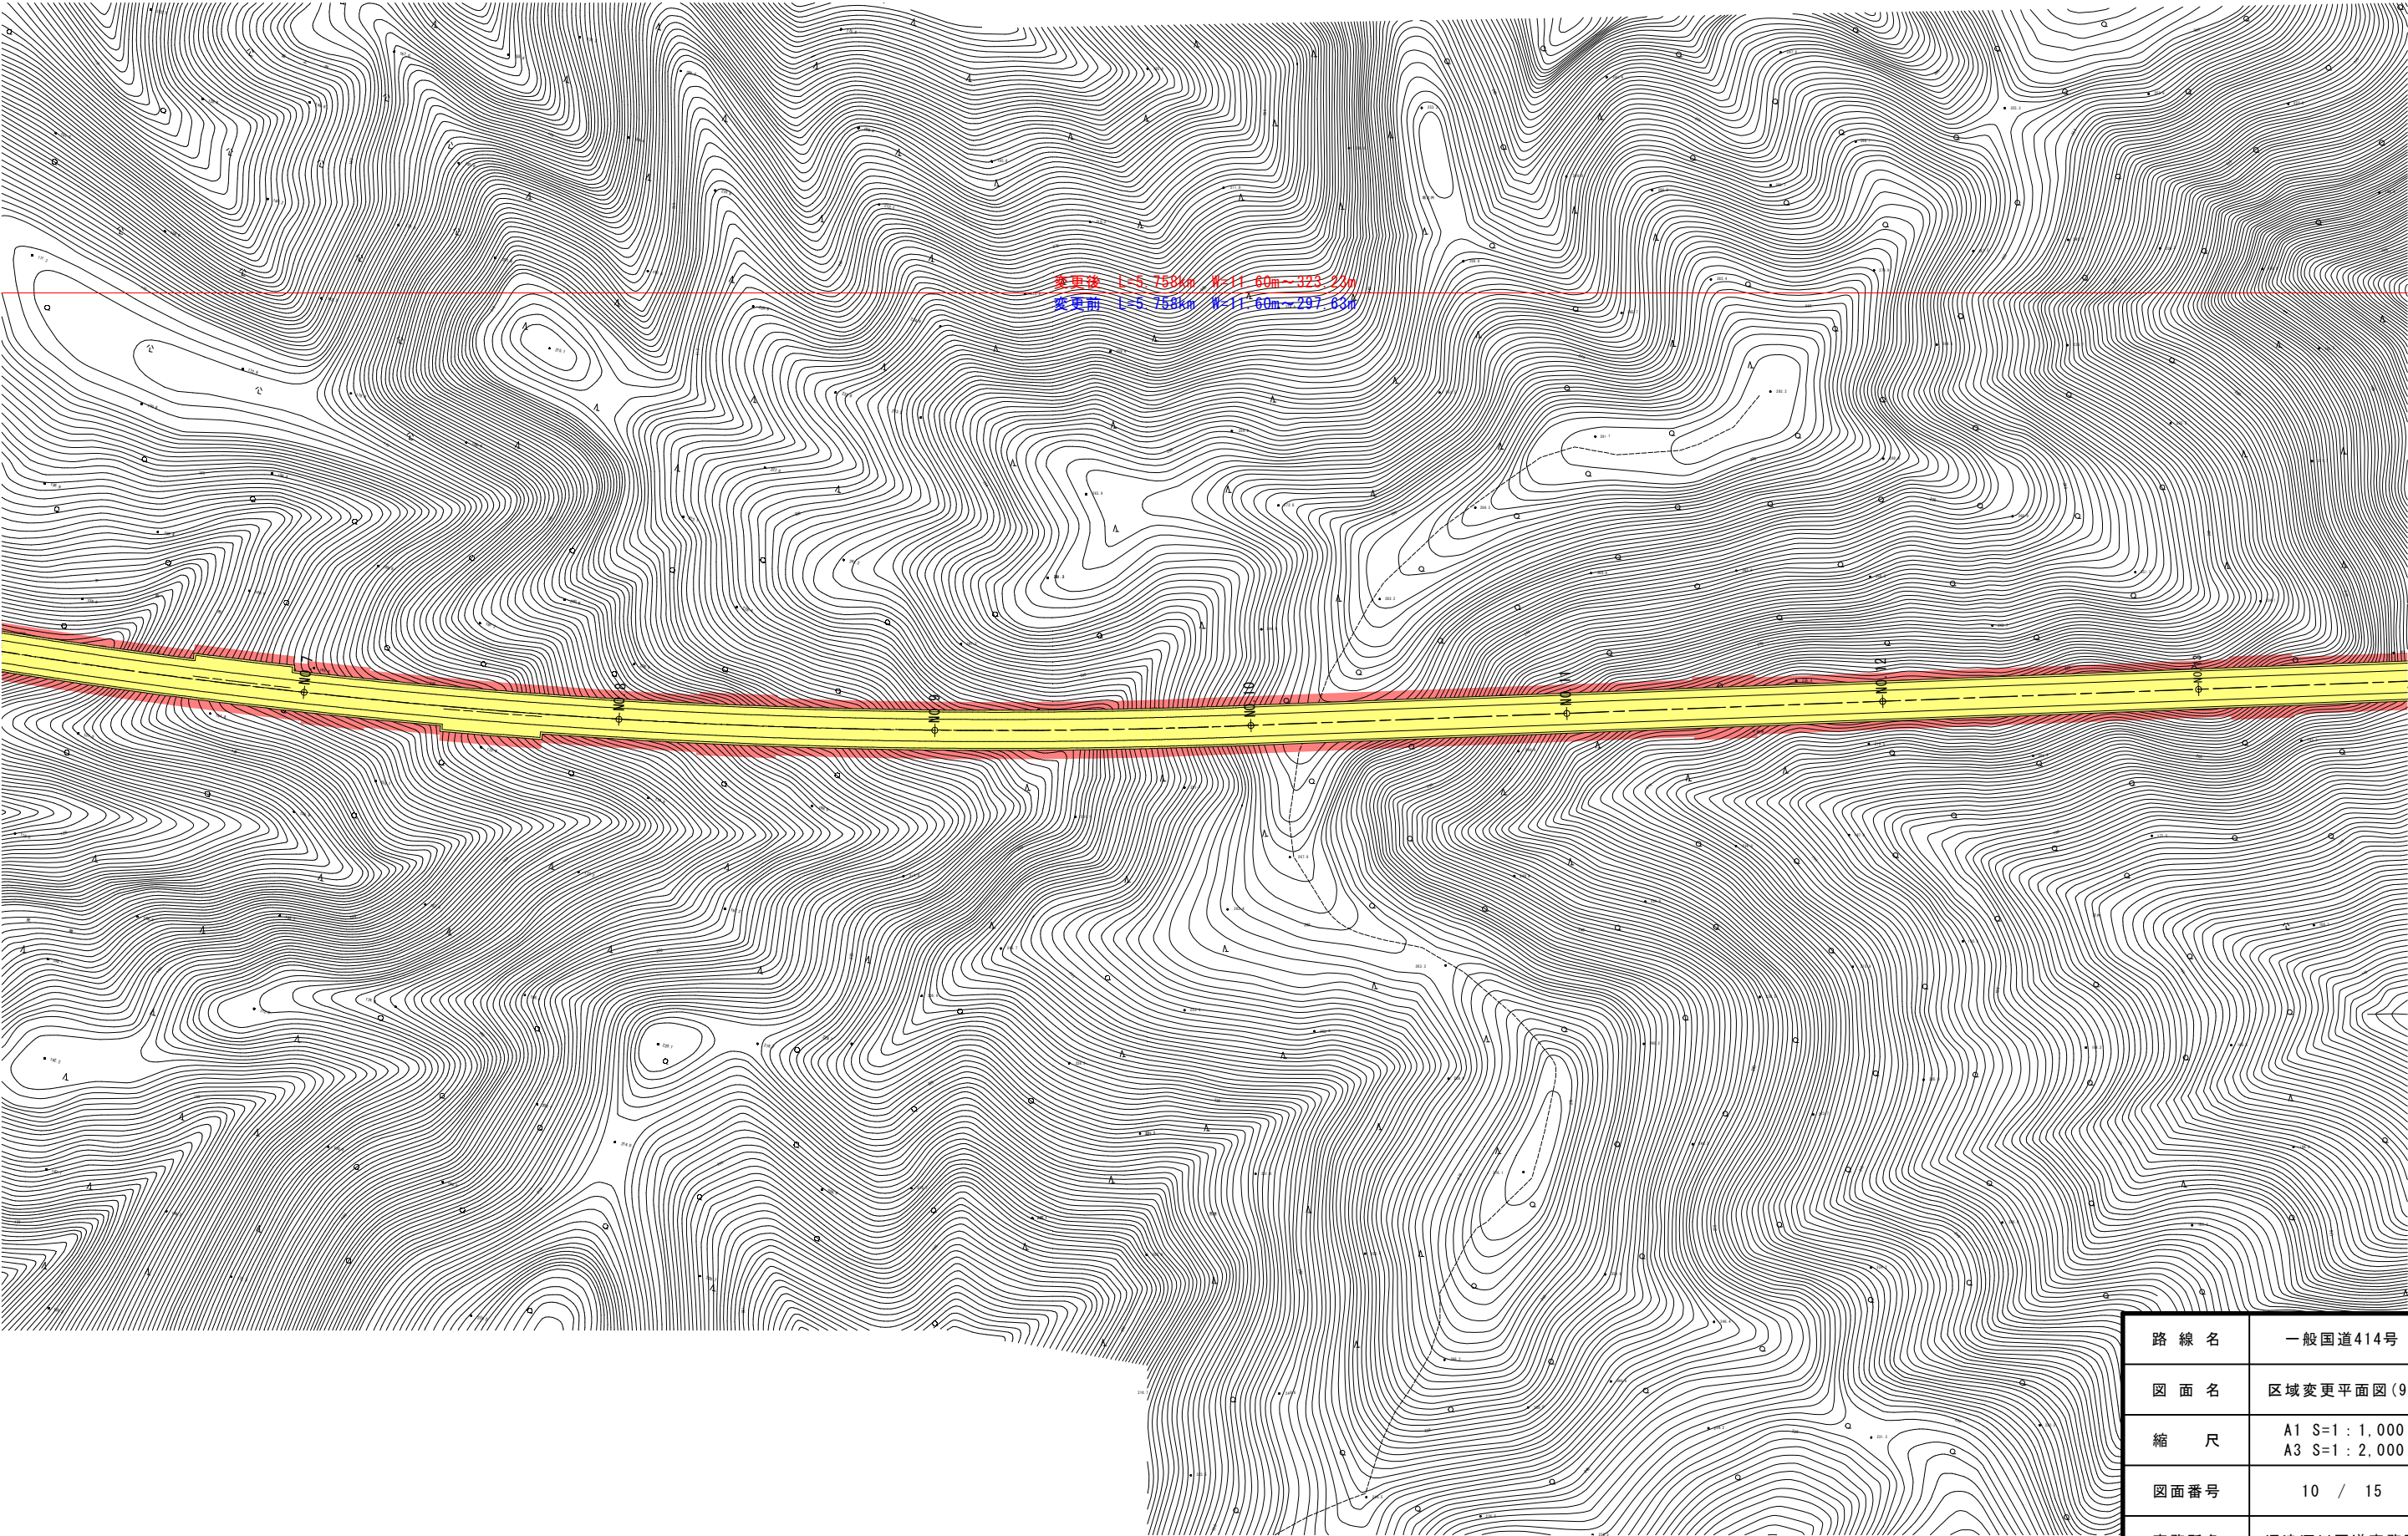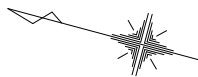

路線名	一般国道414号
図面名	区域変更平面図(9)
縮尺	A1 S=1:1,000 A3 S=1:2,000
図面番号	10 / 15
事務所名	沼津河川国道事務所

S=1 : 1 000

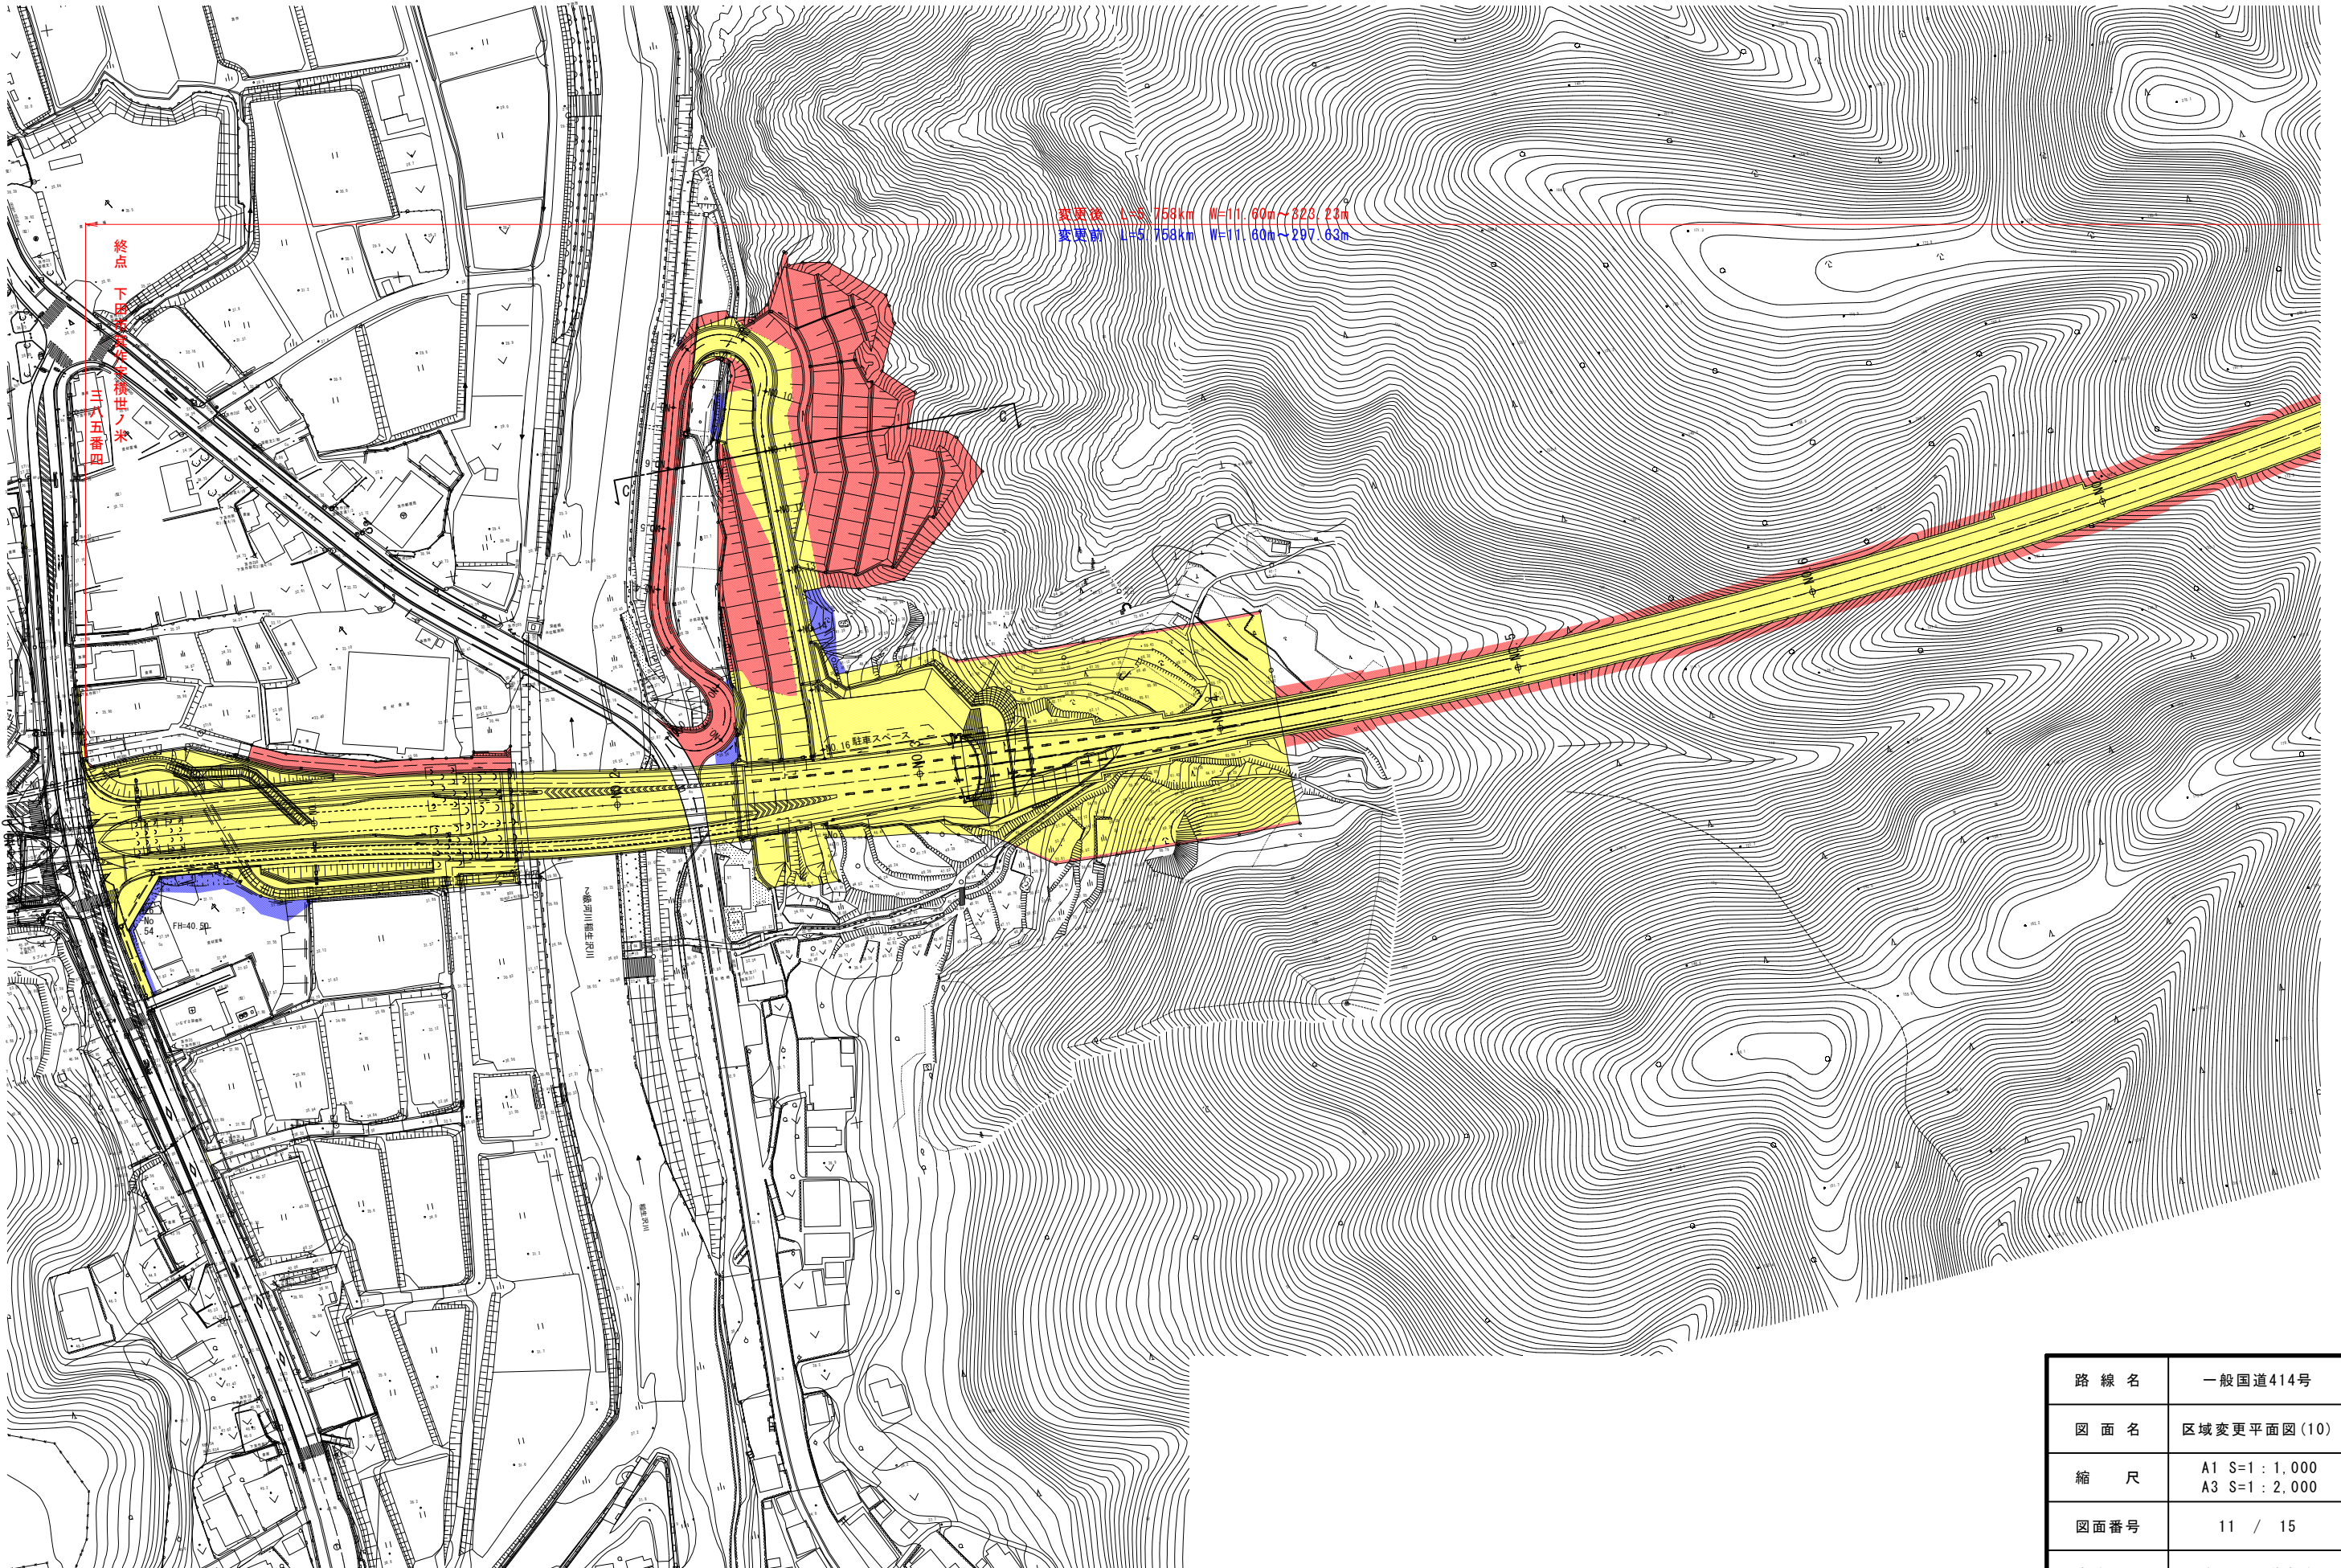


路 線 名	一般国道414号
図 面 名	区域変更平面図(10)
縮 尺	A1 S=1:1,000 A3 S=1:2,000
図面番号	11 / 15
事務所名	沼津河川国道事務所

標準横断面図 (2)

S=1:200


B - B'
区域変更平面図(6)より

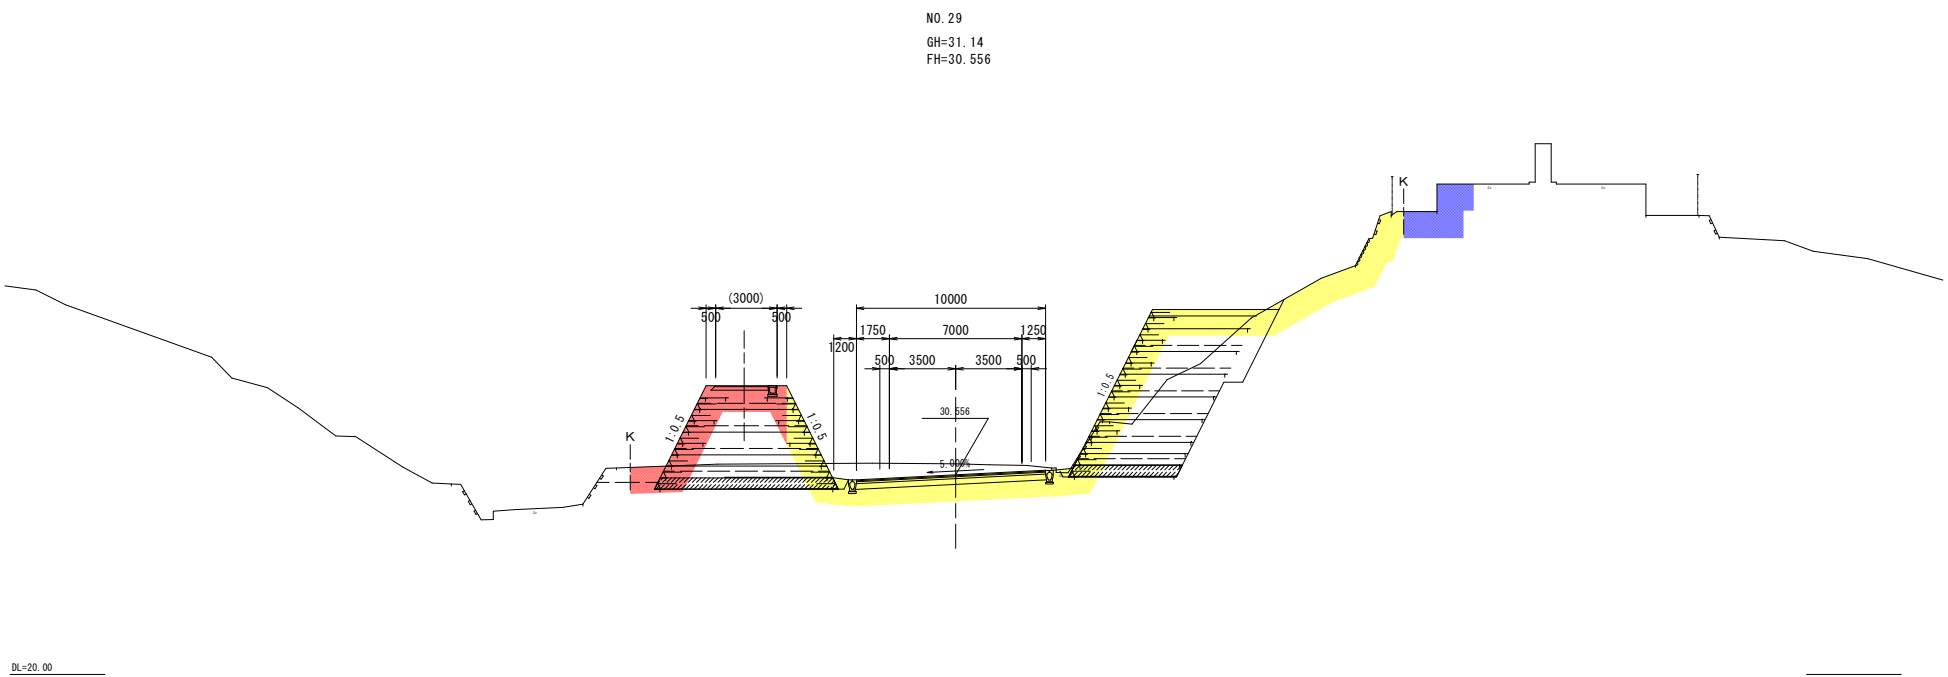

路線名	一般国道414号
図面名	区域変更 標準横断面図(2)
縮尺	A1 S=1:200 A3 S=1:400
図面番号	13 / 15
事務所名	沼津河川国道事務所

S=1 : 200

区域変更平面図(10)より

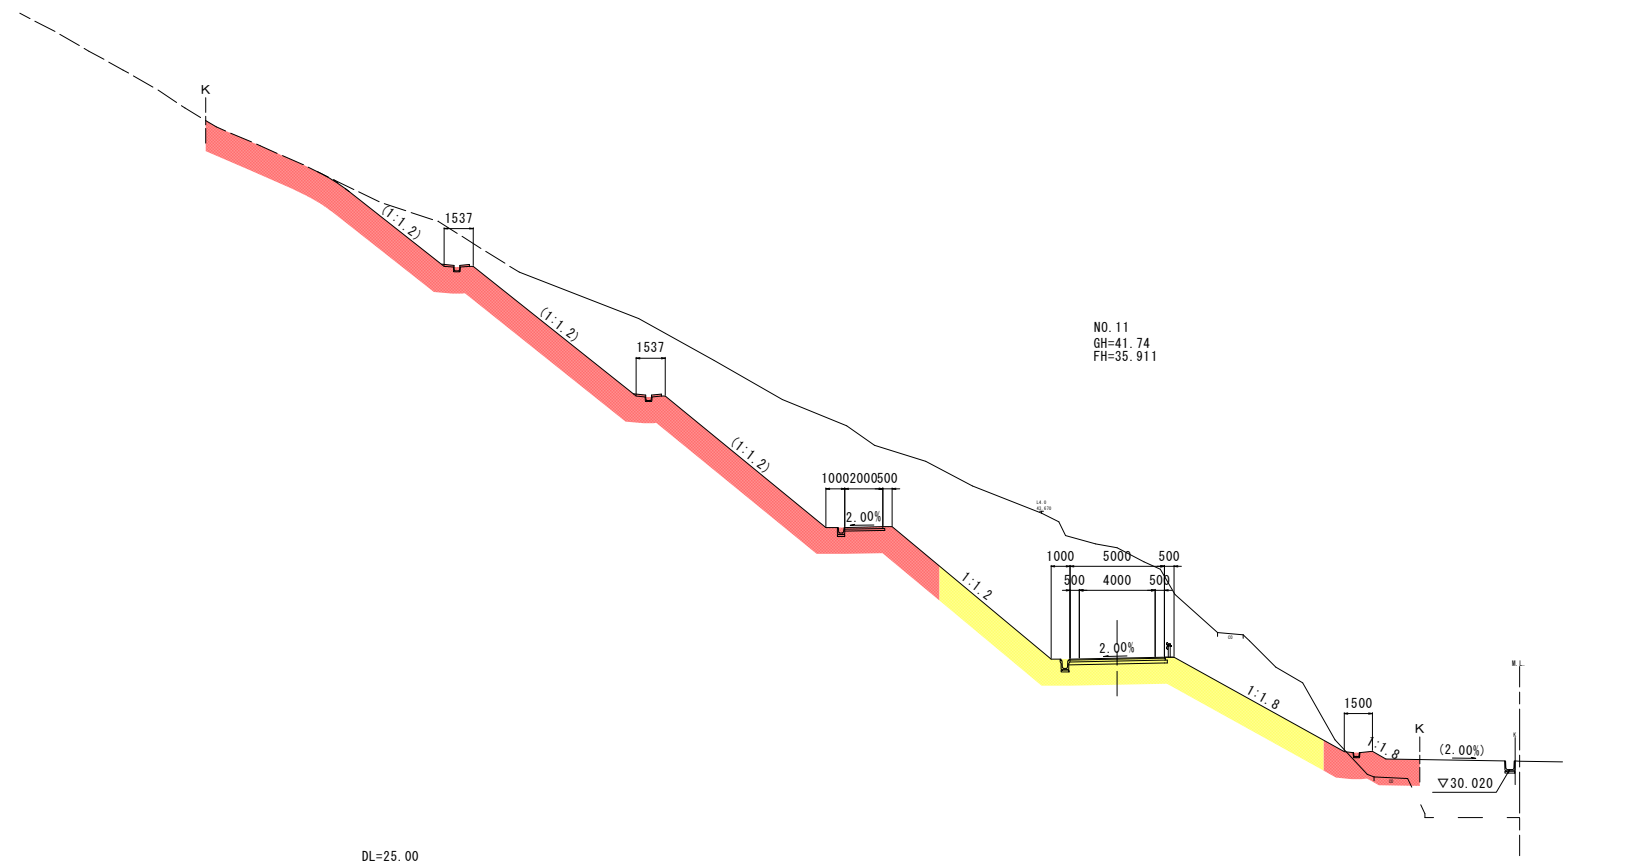

路 線 名	一般国道414号
図 面 名	区域変更 標準横断面図(3)
縮 尺	A1 S=1 : 200 A3 S=1 : 400
図面番号	14 / 15
事務所名	沼津河川国道事務所


標準横断面図 (4)

S=1:200

(トンネル部)

D - D'
区域変更平面図(4)より

NO. 41+50付近

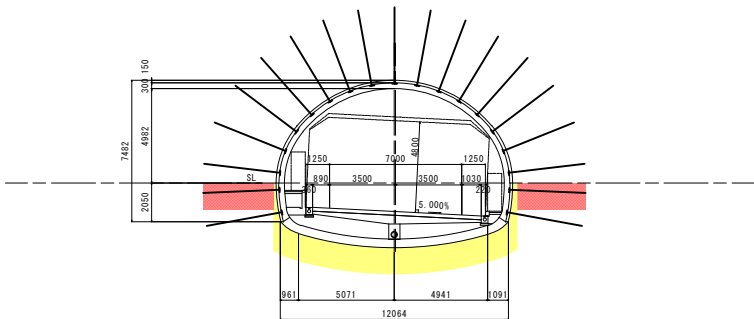

路線名	一般国道414号
図面名	区域変更 標準横断面図(4)
縮尺	A1 S=1:200 A3 S=1:400
図面番号	15 / 15
事務所名	沼津河川国道事務所