



区域変更 位置図 1:50,000 (A3)

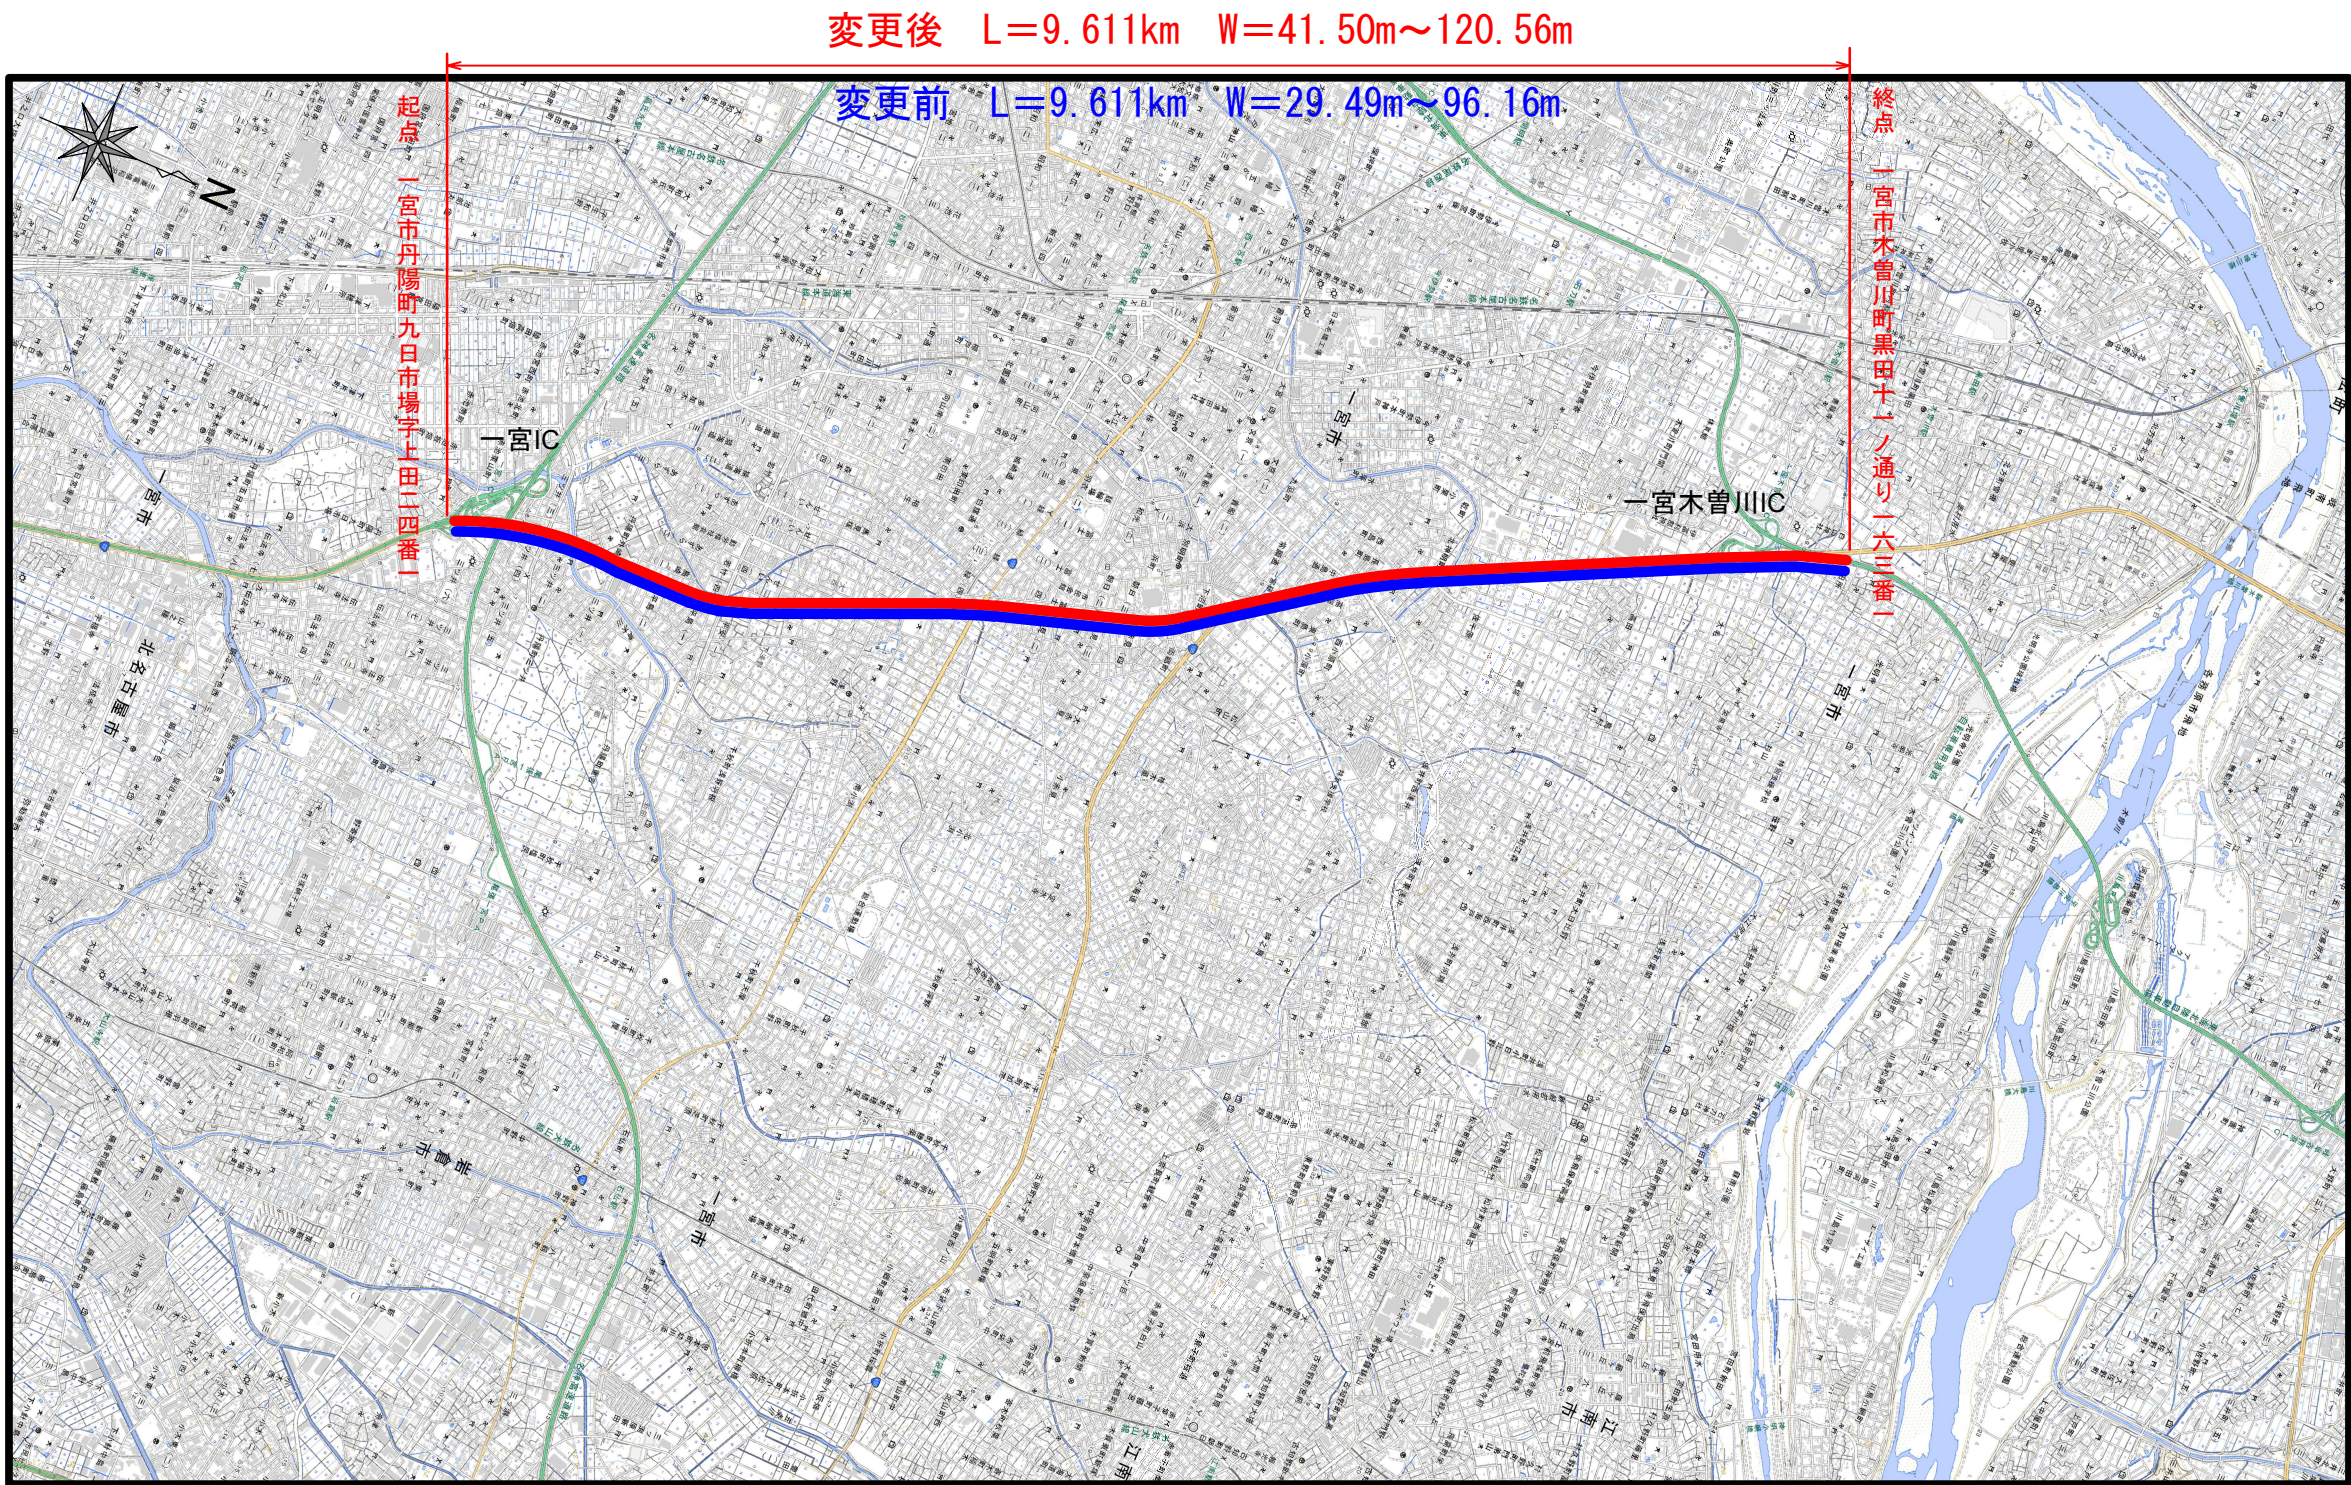

路線名	一般国道22号
図面名	区域変更 位置図
縮尺	1:50,000 (A3)
図面番号	1 / 18
事業者名	愛知国道事務所

区域変更 平面図 (1)

S=1:2000 (A3)

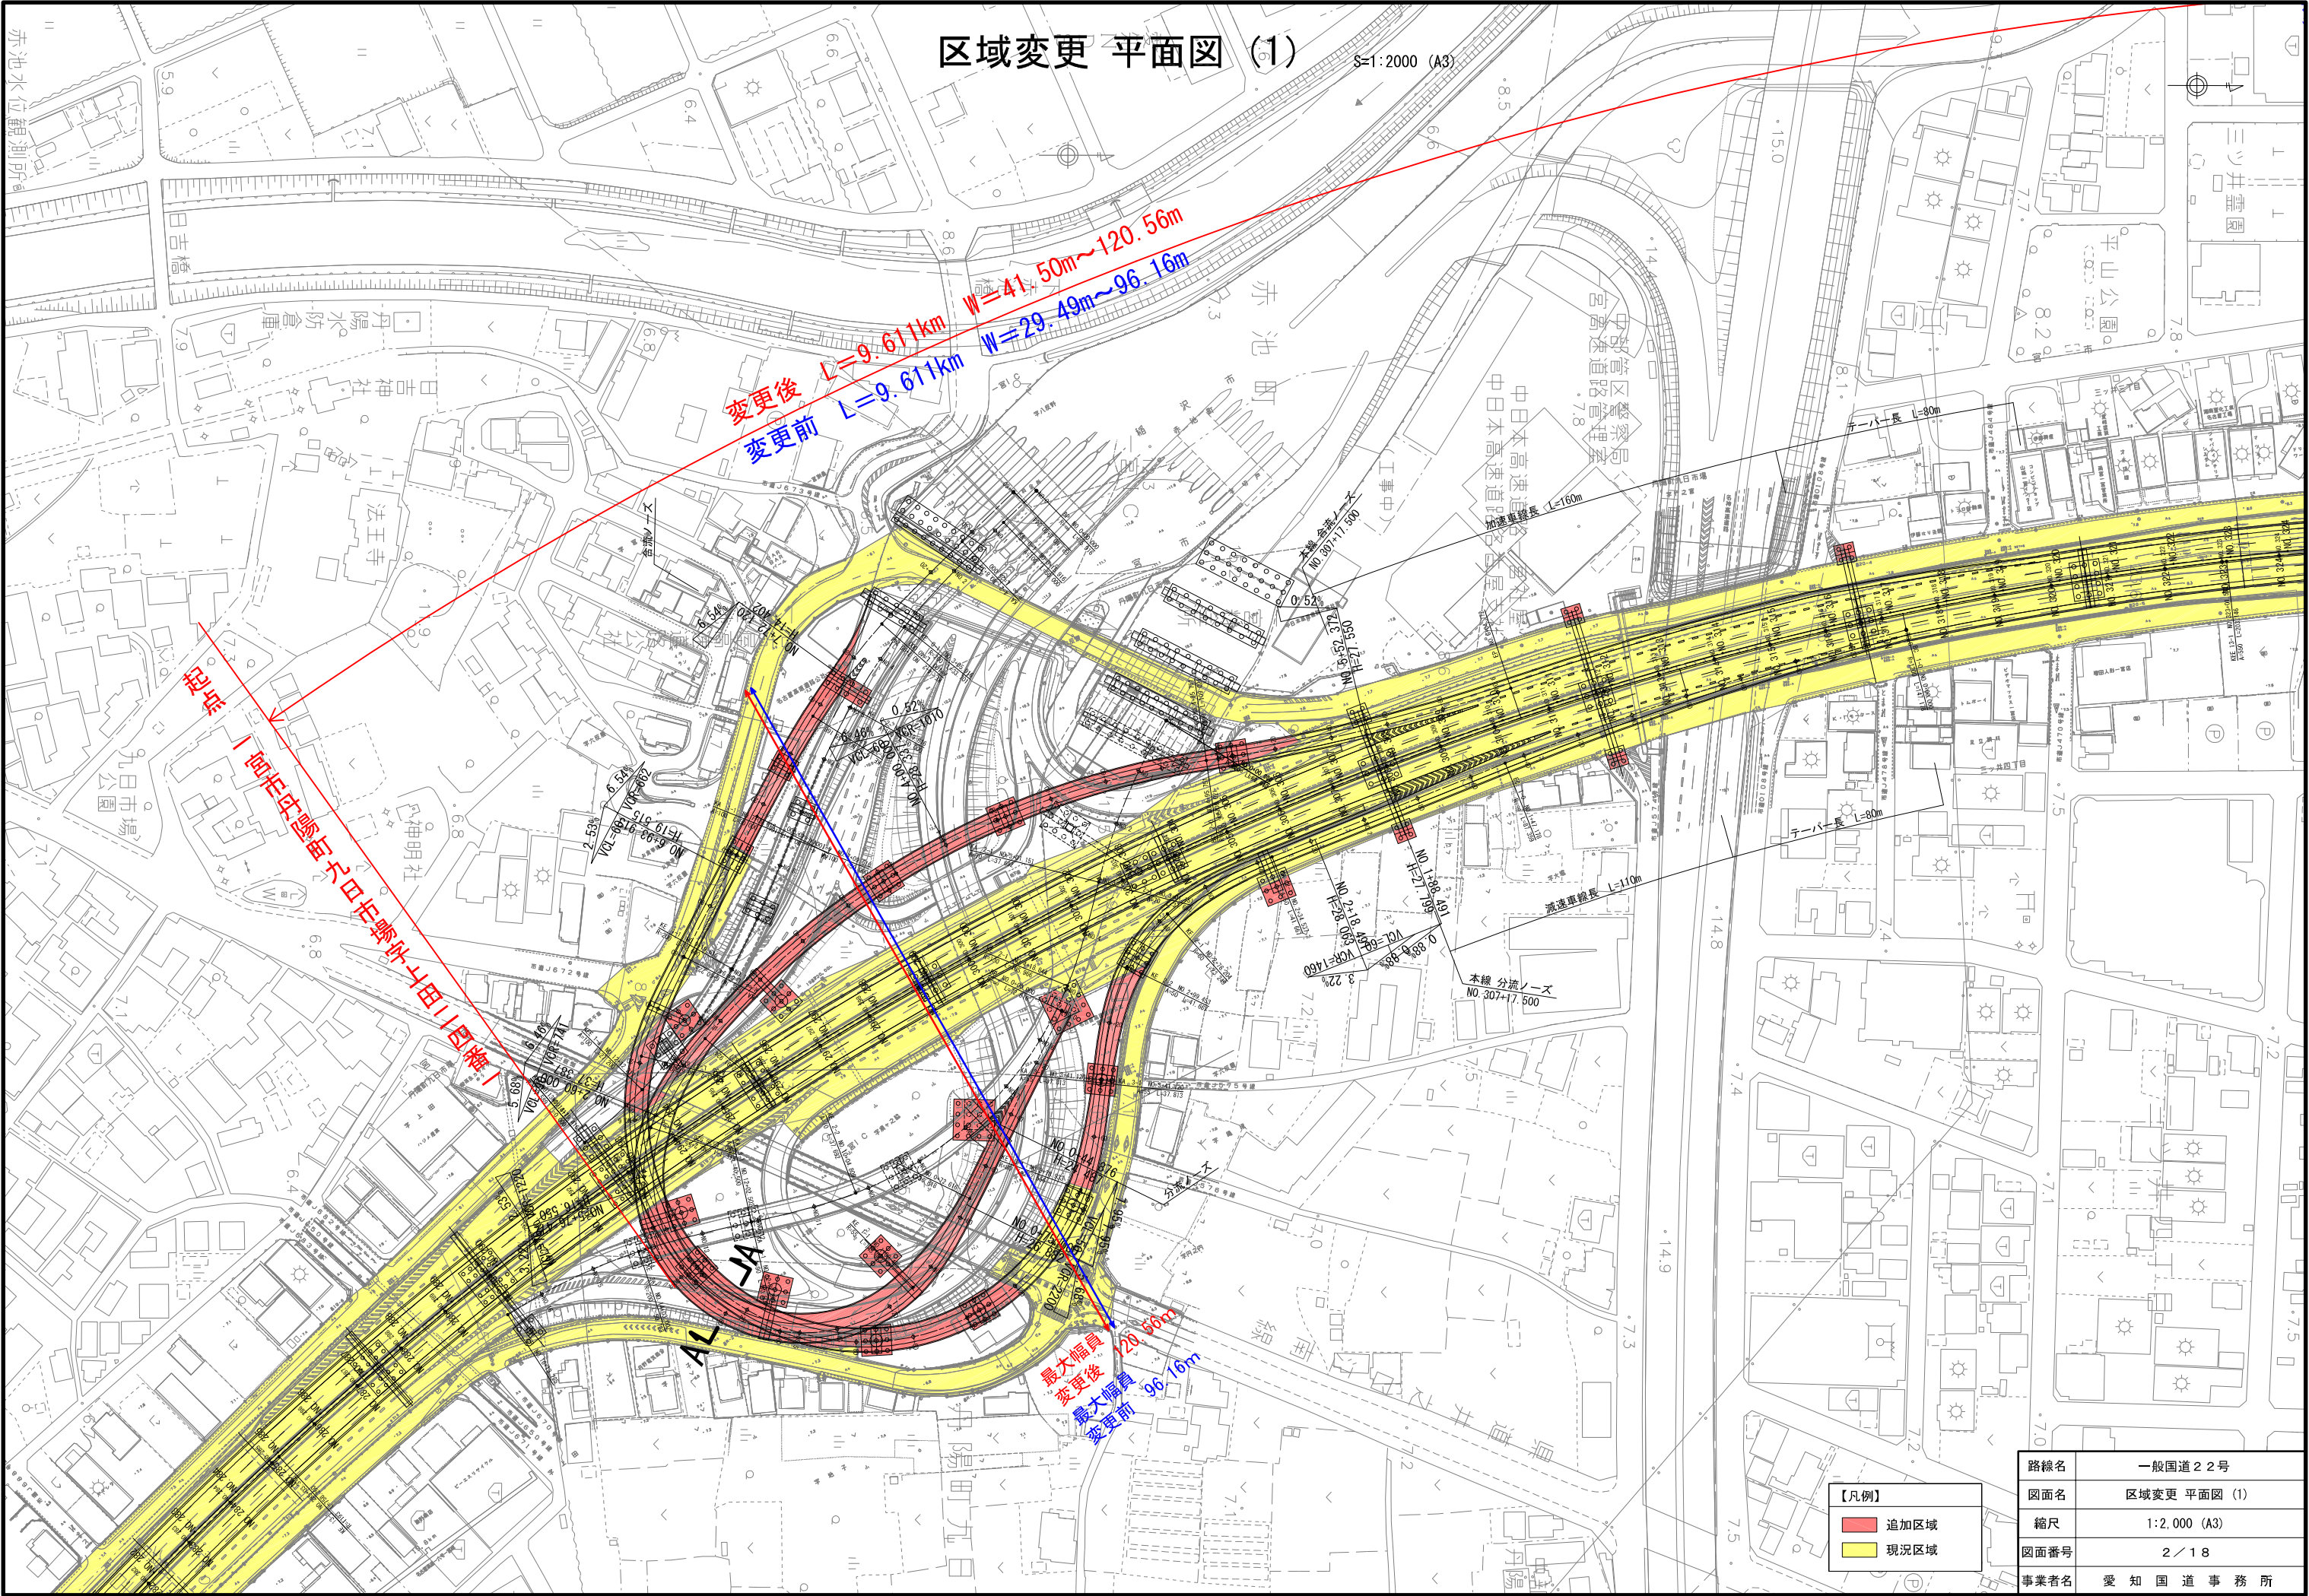


【凡例】	
	追加区域
	現況区域

路線名	一般国道22号
図面名	区域変更 平面図 (1)
縮尺	1:2,000 (A3)
図面番号	2 / 18
事業者名	愛知国道事務所

区域変更 平面図 (2)

S=1:2000 (A3)

変更後 L=9.611km W=41.50m~120.56m
変更前 L=9.611km W=29.49m~96.16m

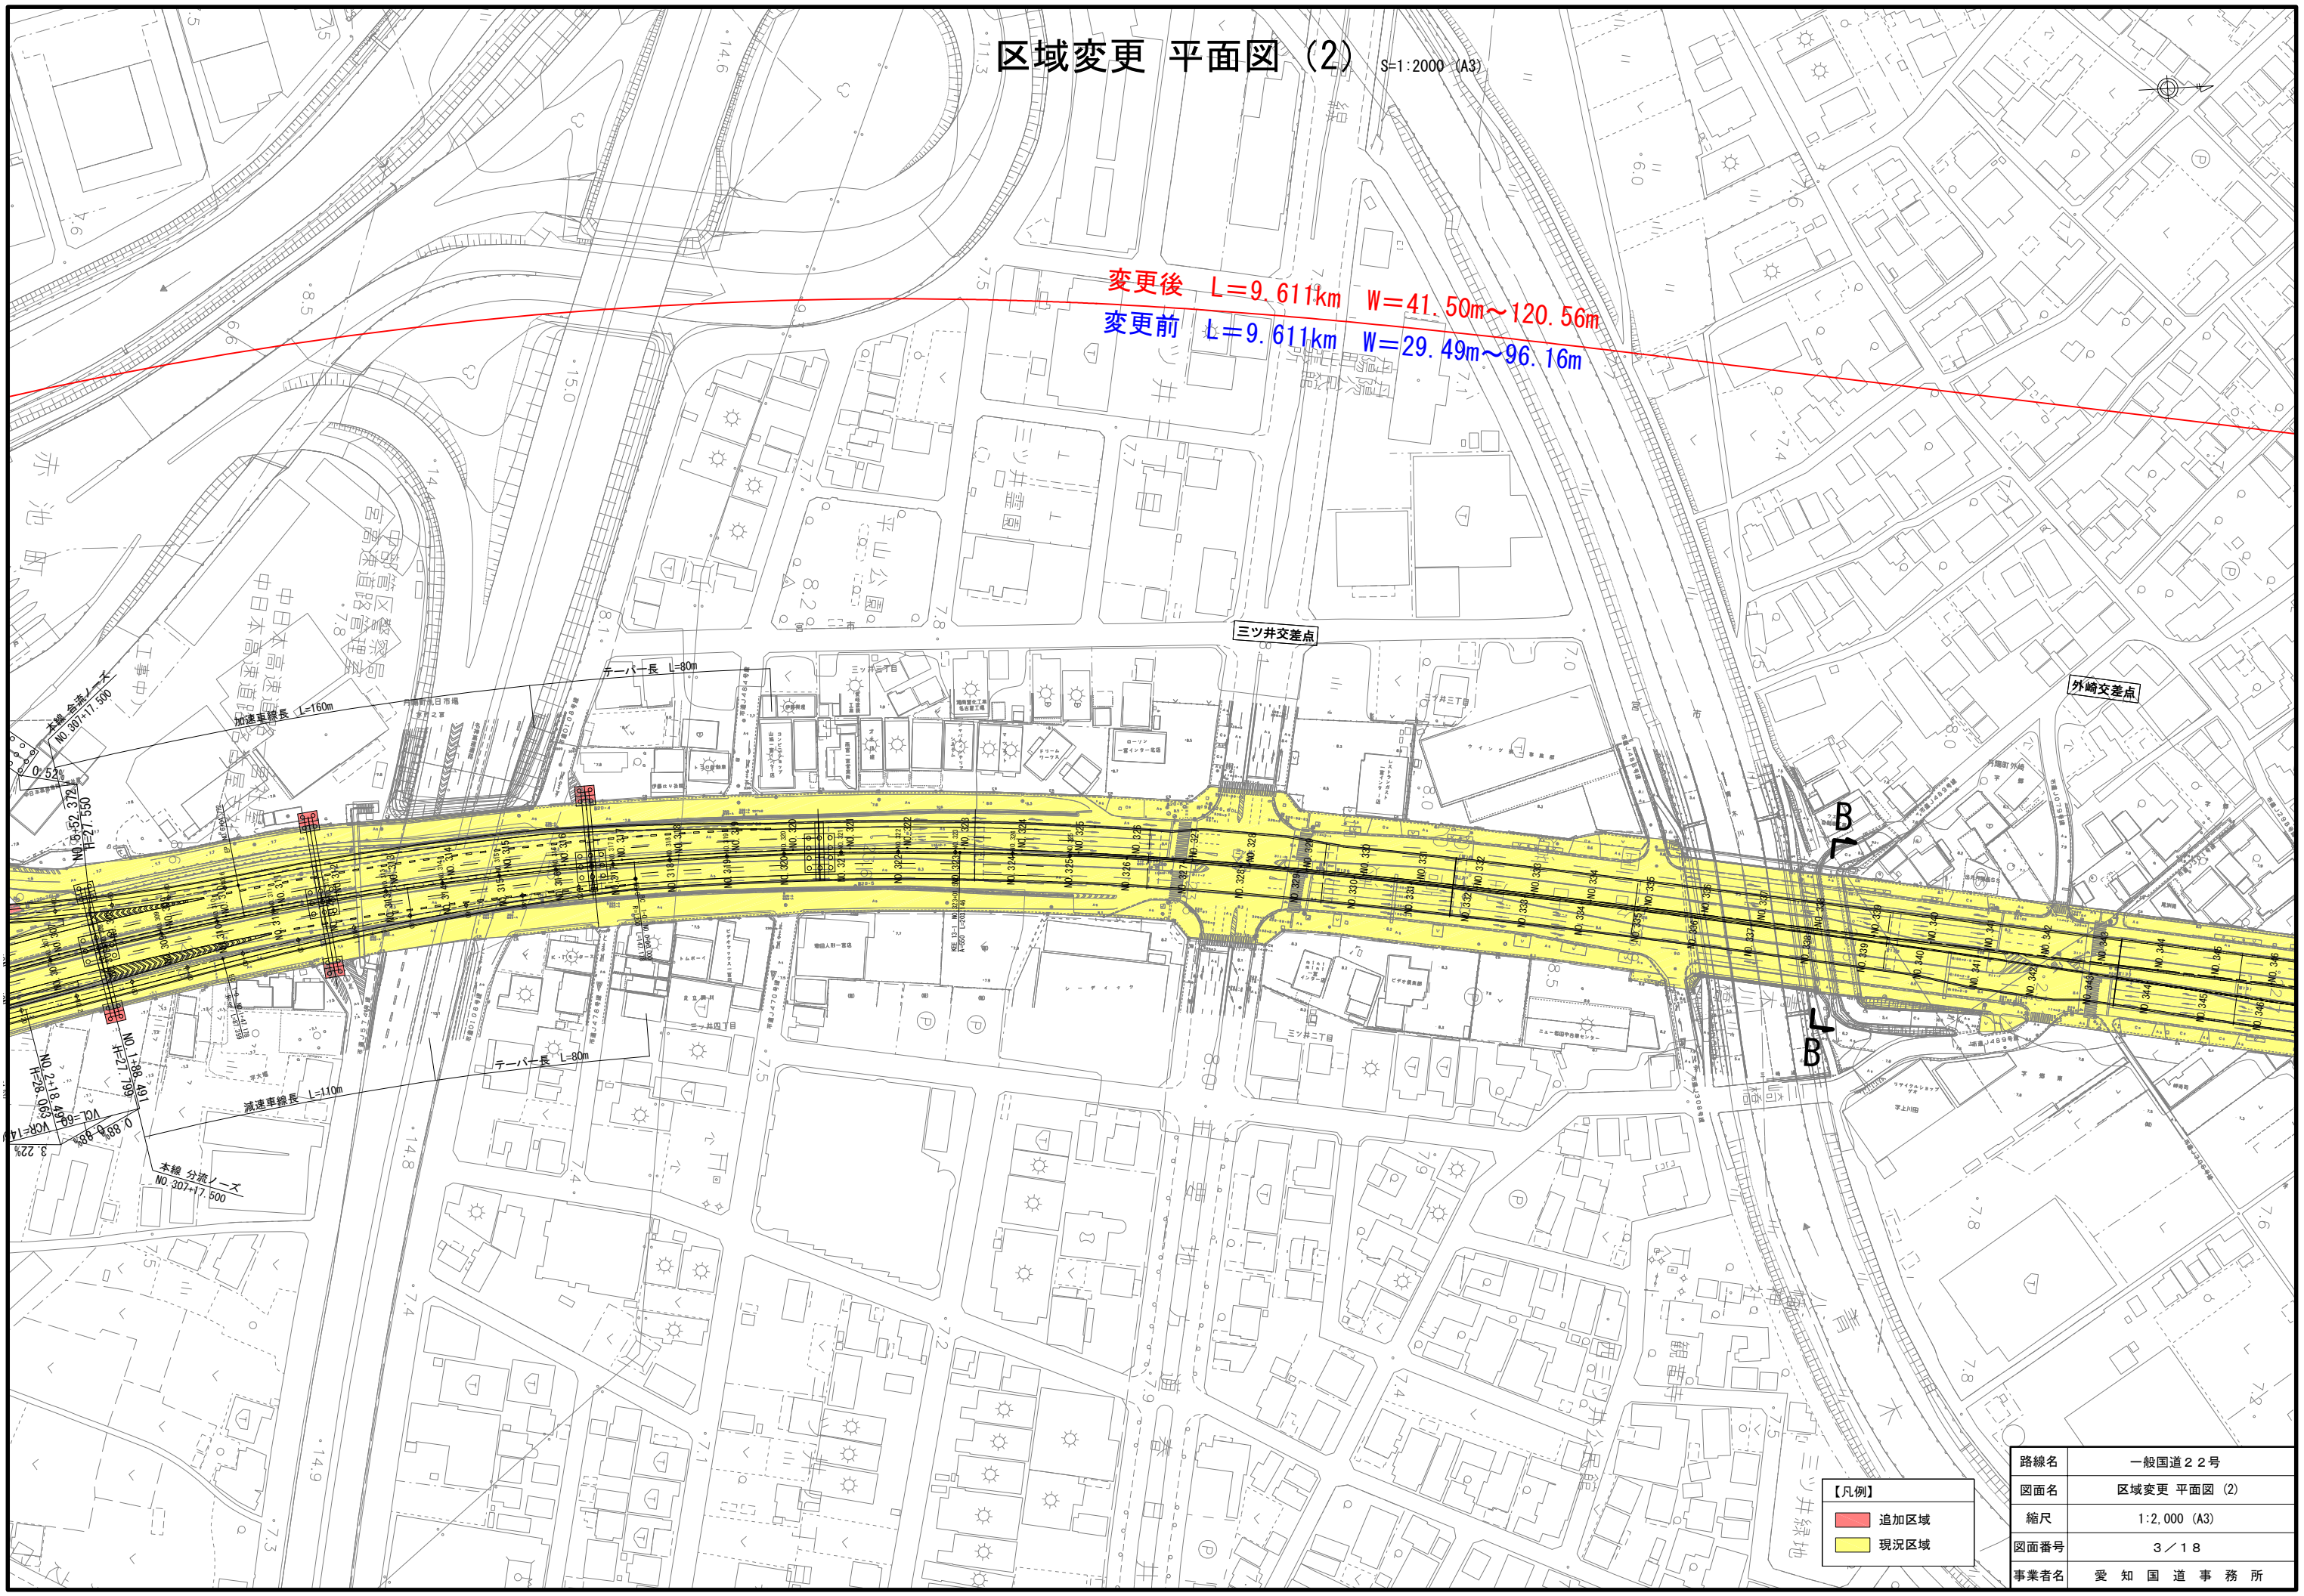


【凡例】


- 追加区域
- 現況区域

路線名	一般国道22号
図面名	区域変更 平面図 (2)
縮尺	1:2,000 (A3)
図面番号	3 / 18
事業者名	愛知国道事務所

区域変更 平面図 (3) S=1:2000 (A3)

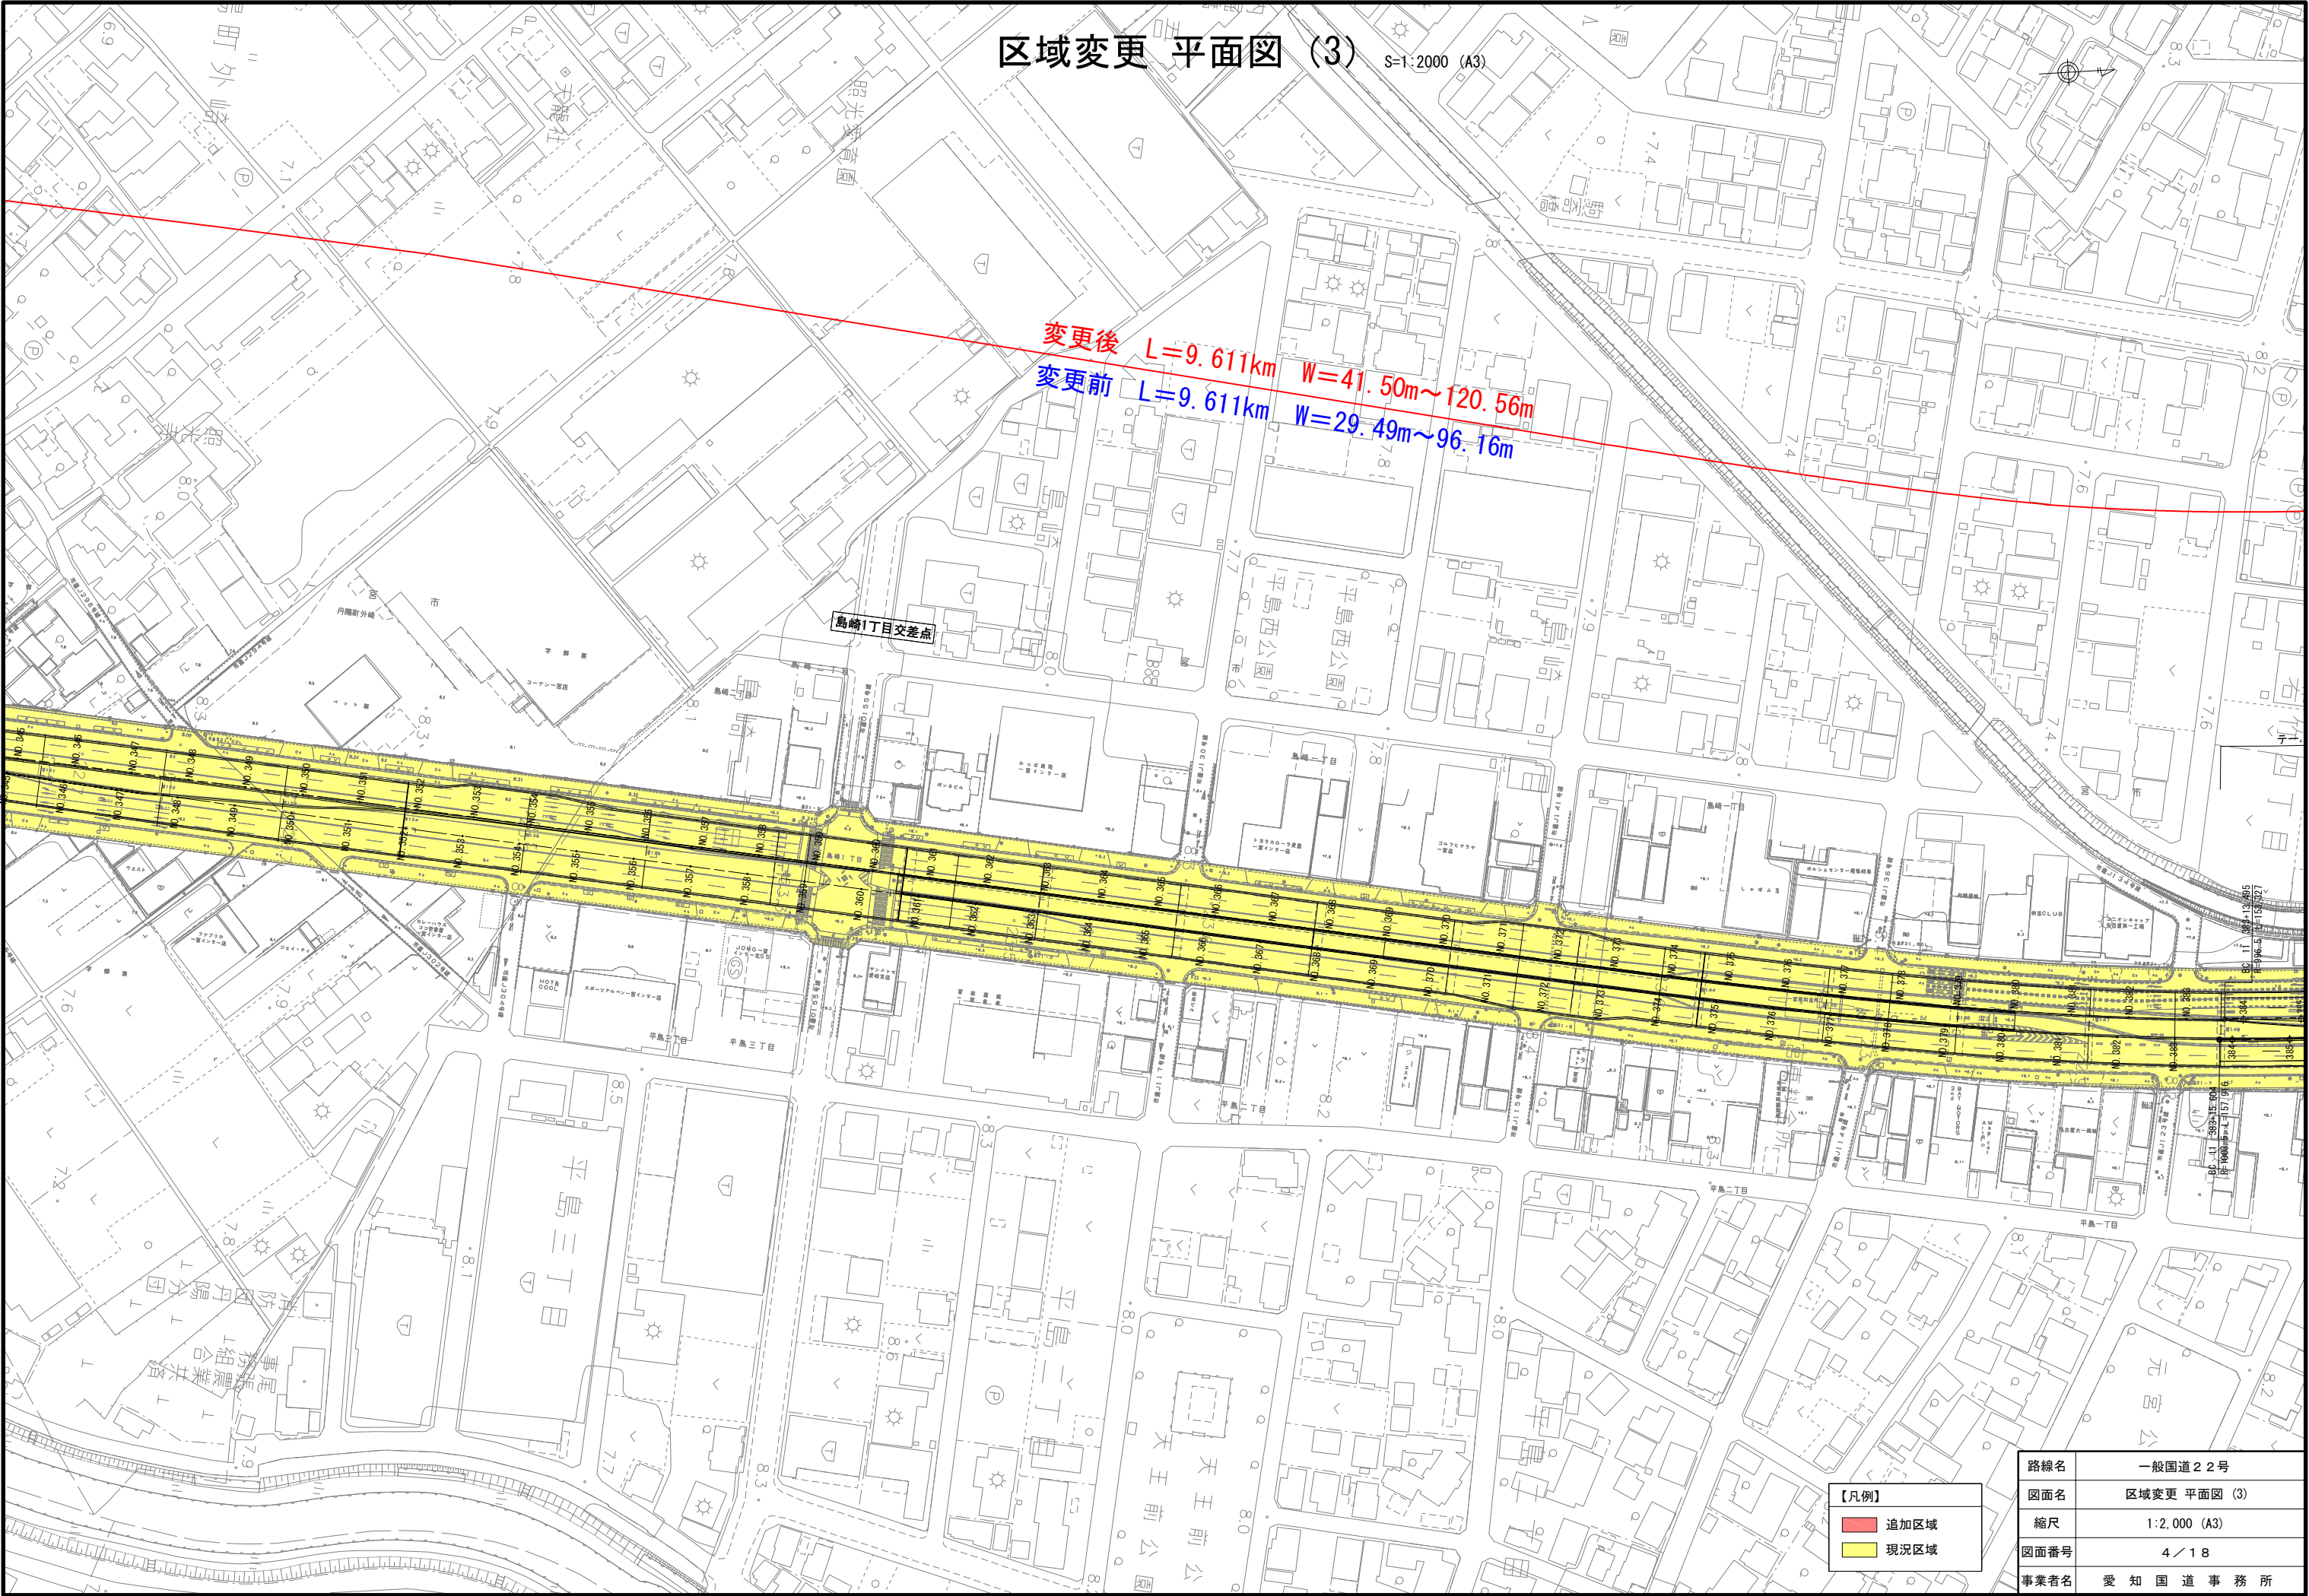

区域変更 平面図 (4) S=1:2000 (A3)

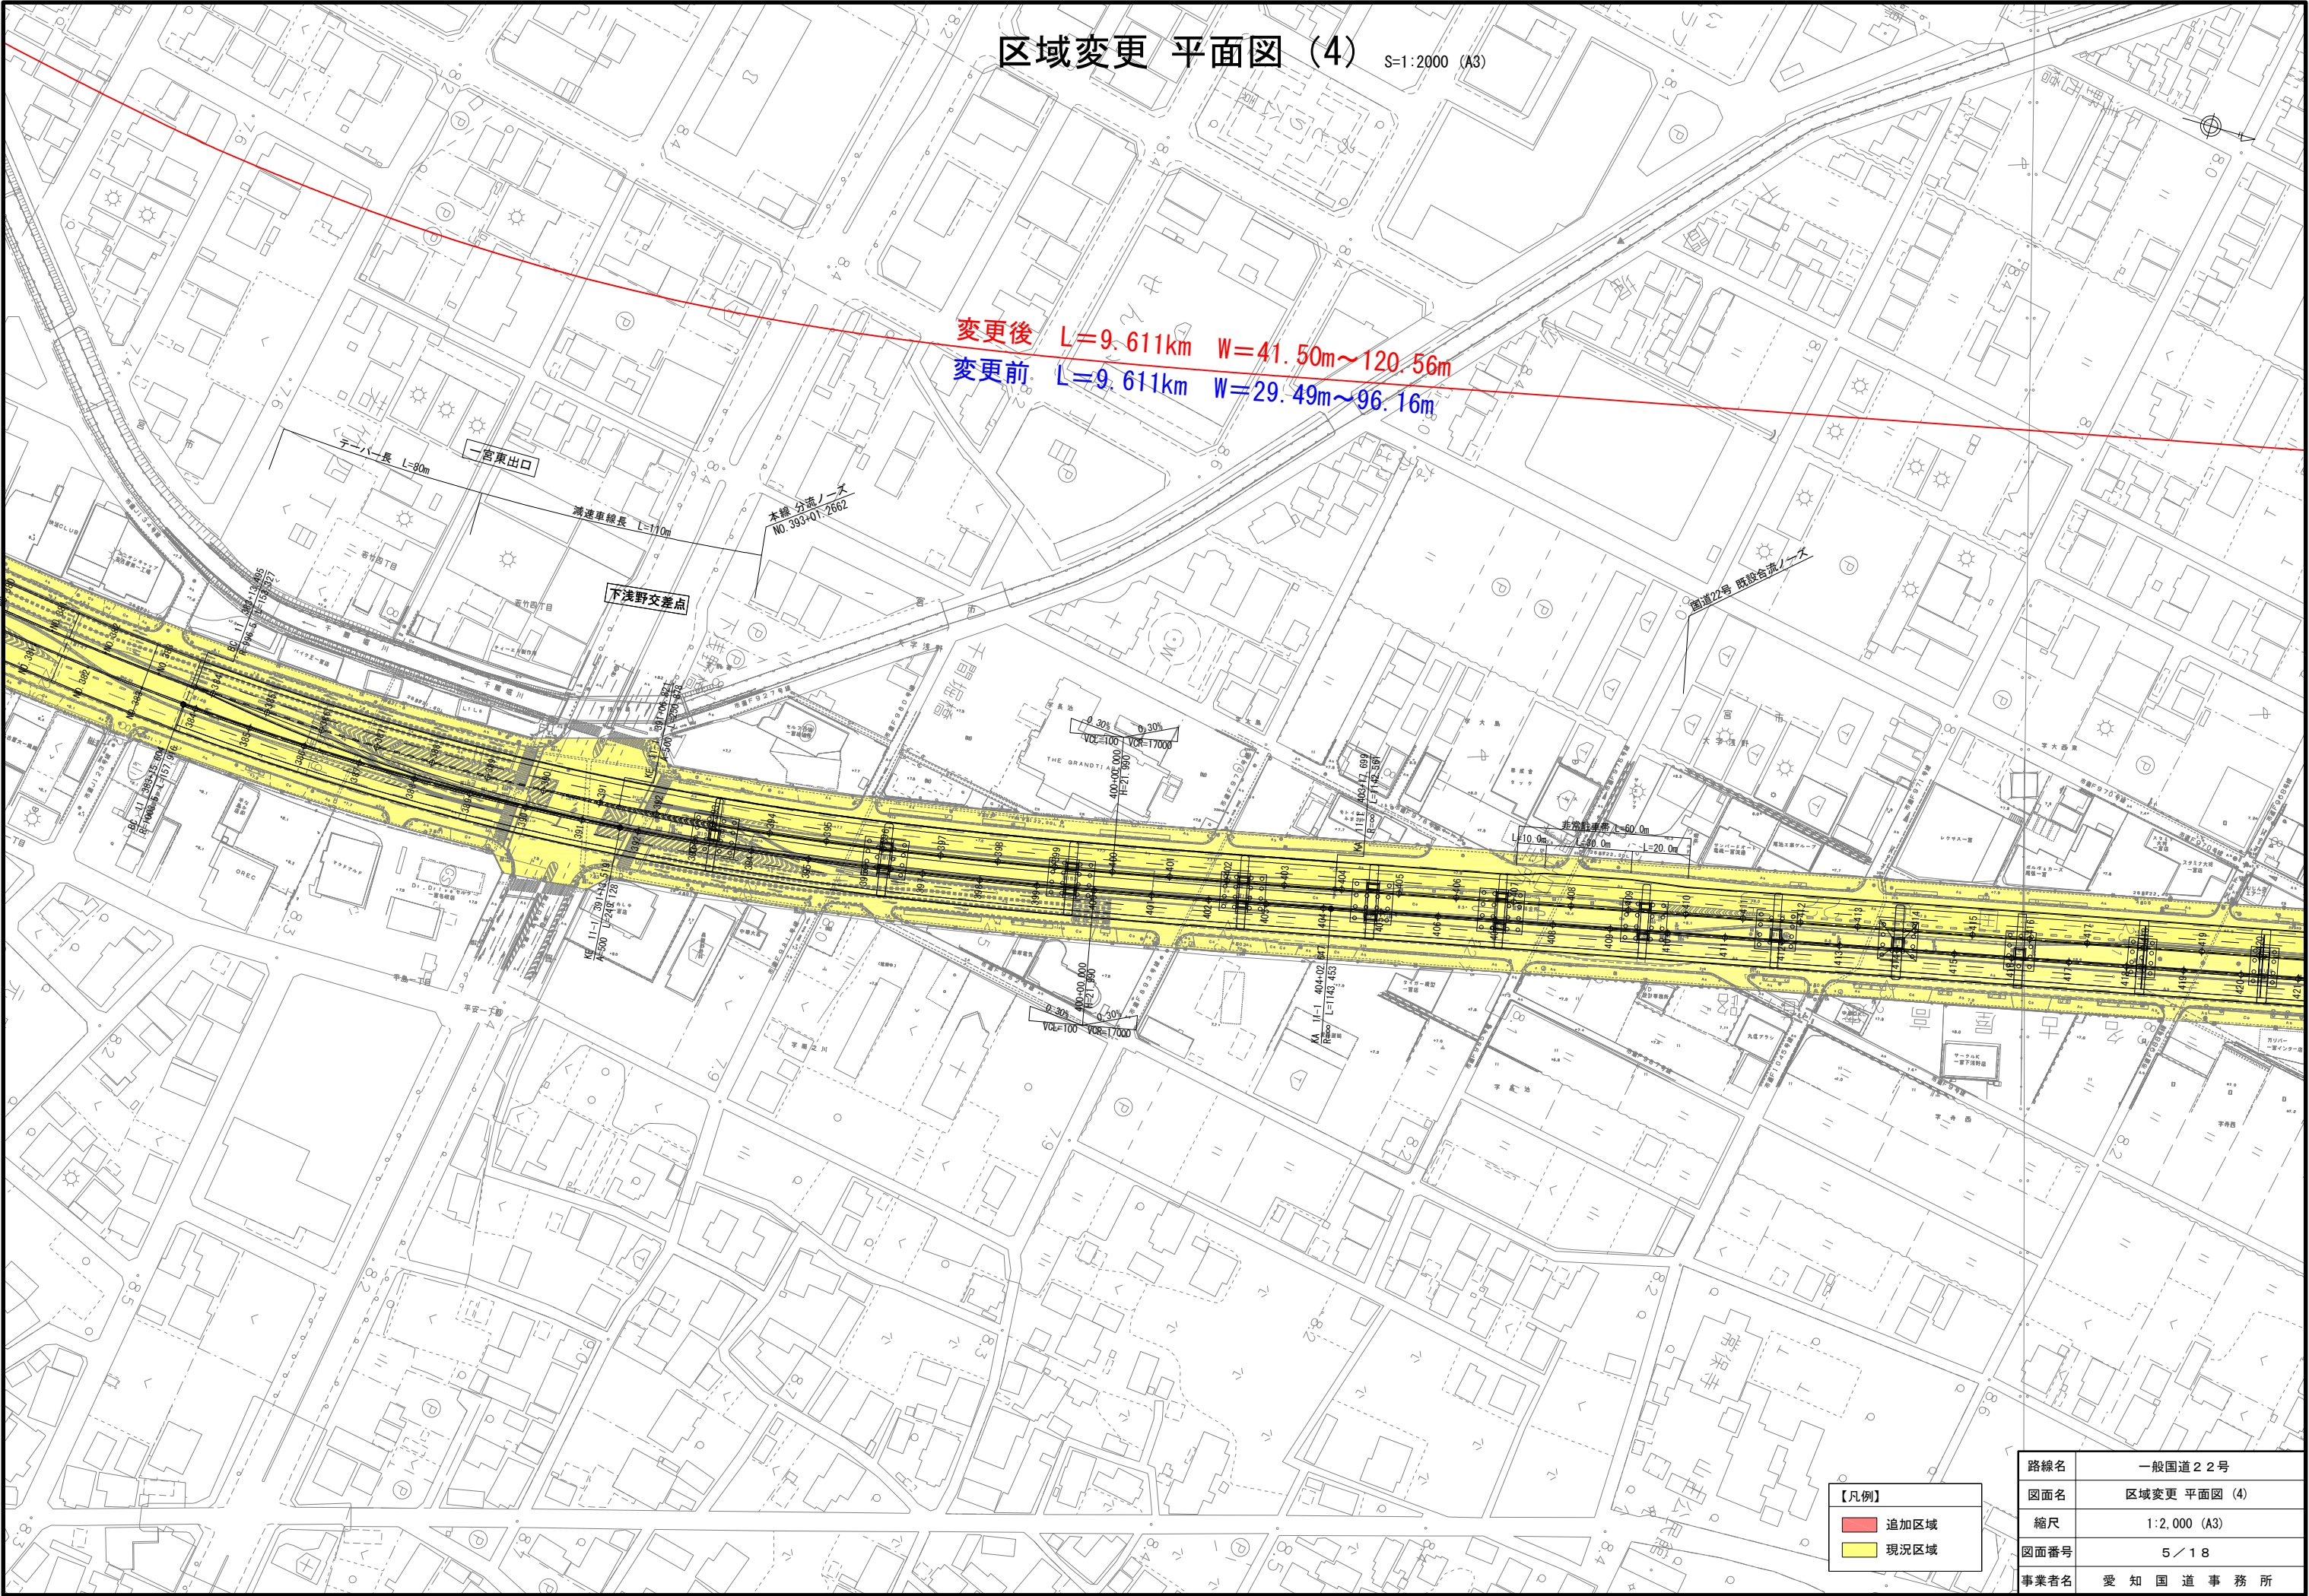


【凡例】

- 追加区域
- 現況区域

路線名	一般国道22号
図面名	区域変更 平面図 (4)
縮尺	1:2,000 (A3)
図面番号	5 / 18
事業者名	愛知国道事務所

区域変更 平面図 (5) S=1:2000 (A3)

変更後 L=9.611km W=41.50m~120.56m
変更前 L=9.611km W=29.49m~96.16m

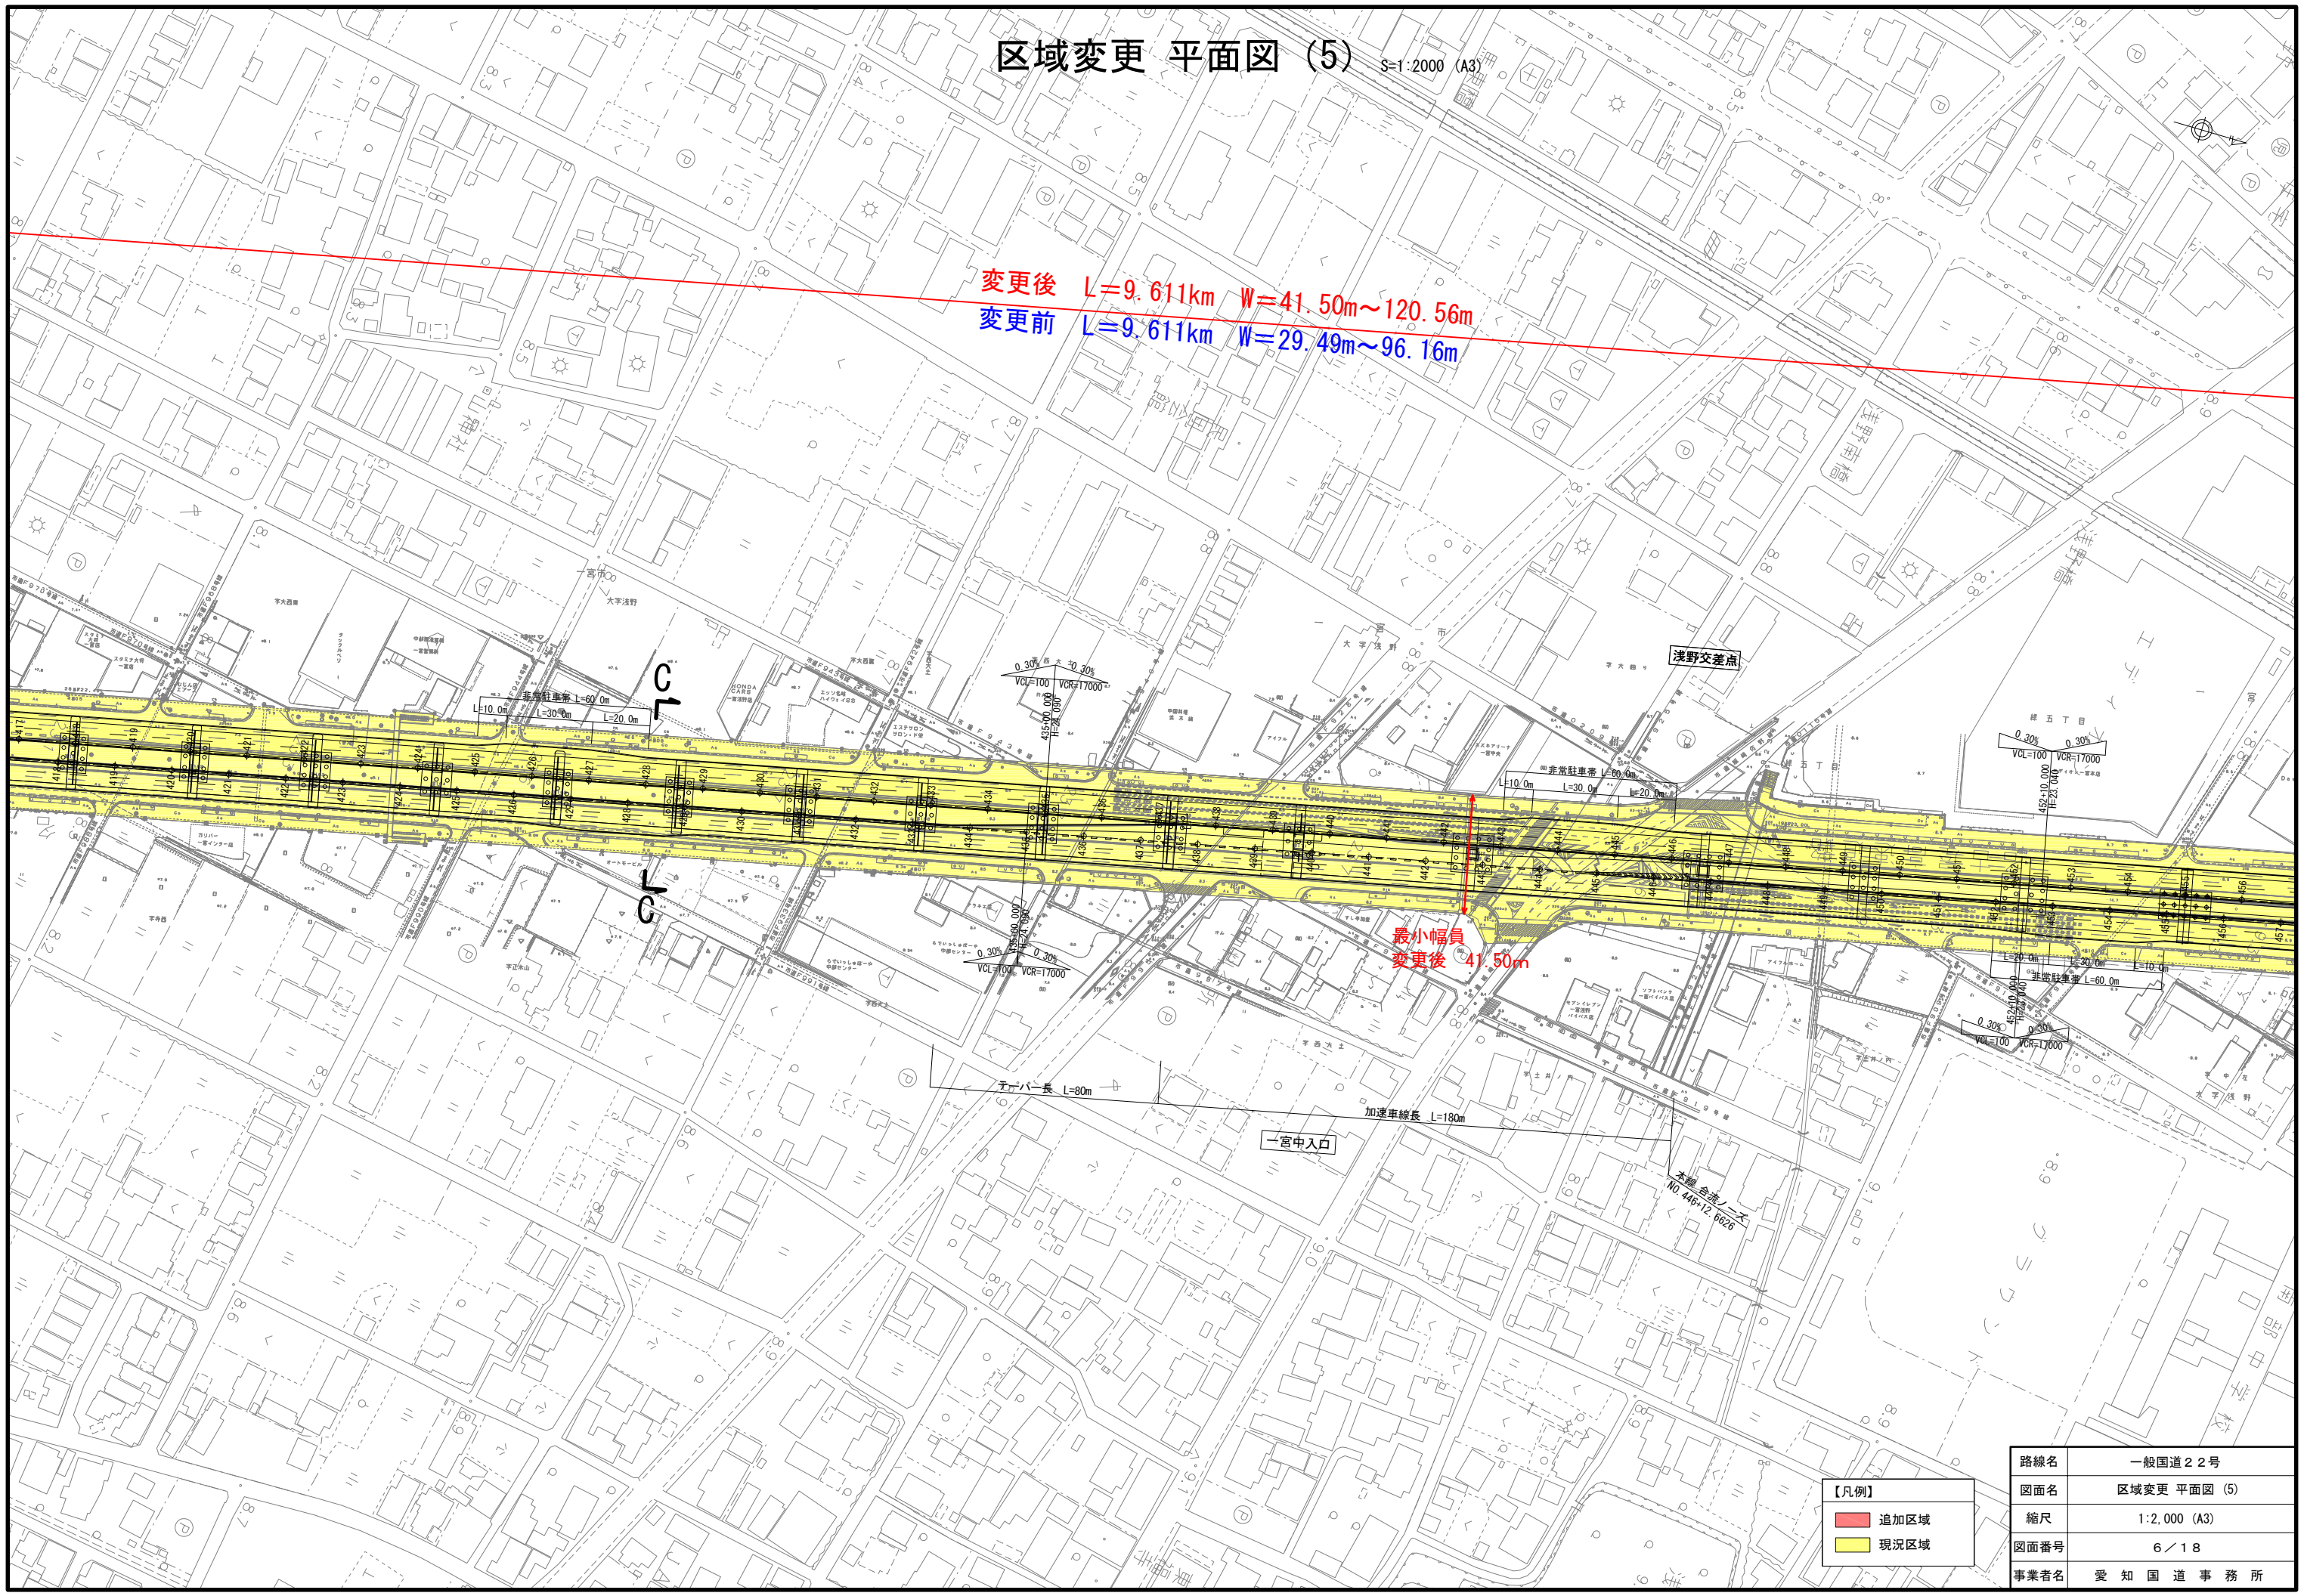


【凡例】

- 追加区域
- 現況区域

路線名	一般国道22号
図面名	区域変更 平面図 (5)
縮尺	1:2,000 (A3)
図面番号	6 / 18
事業者名	愛知国道事務所

区域変更 平面図 (6) S=1:2000 (A3)

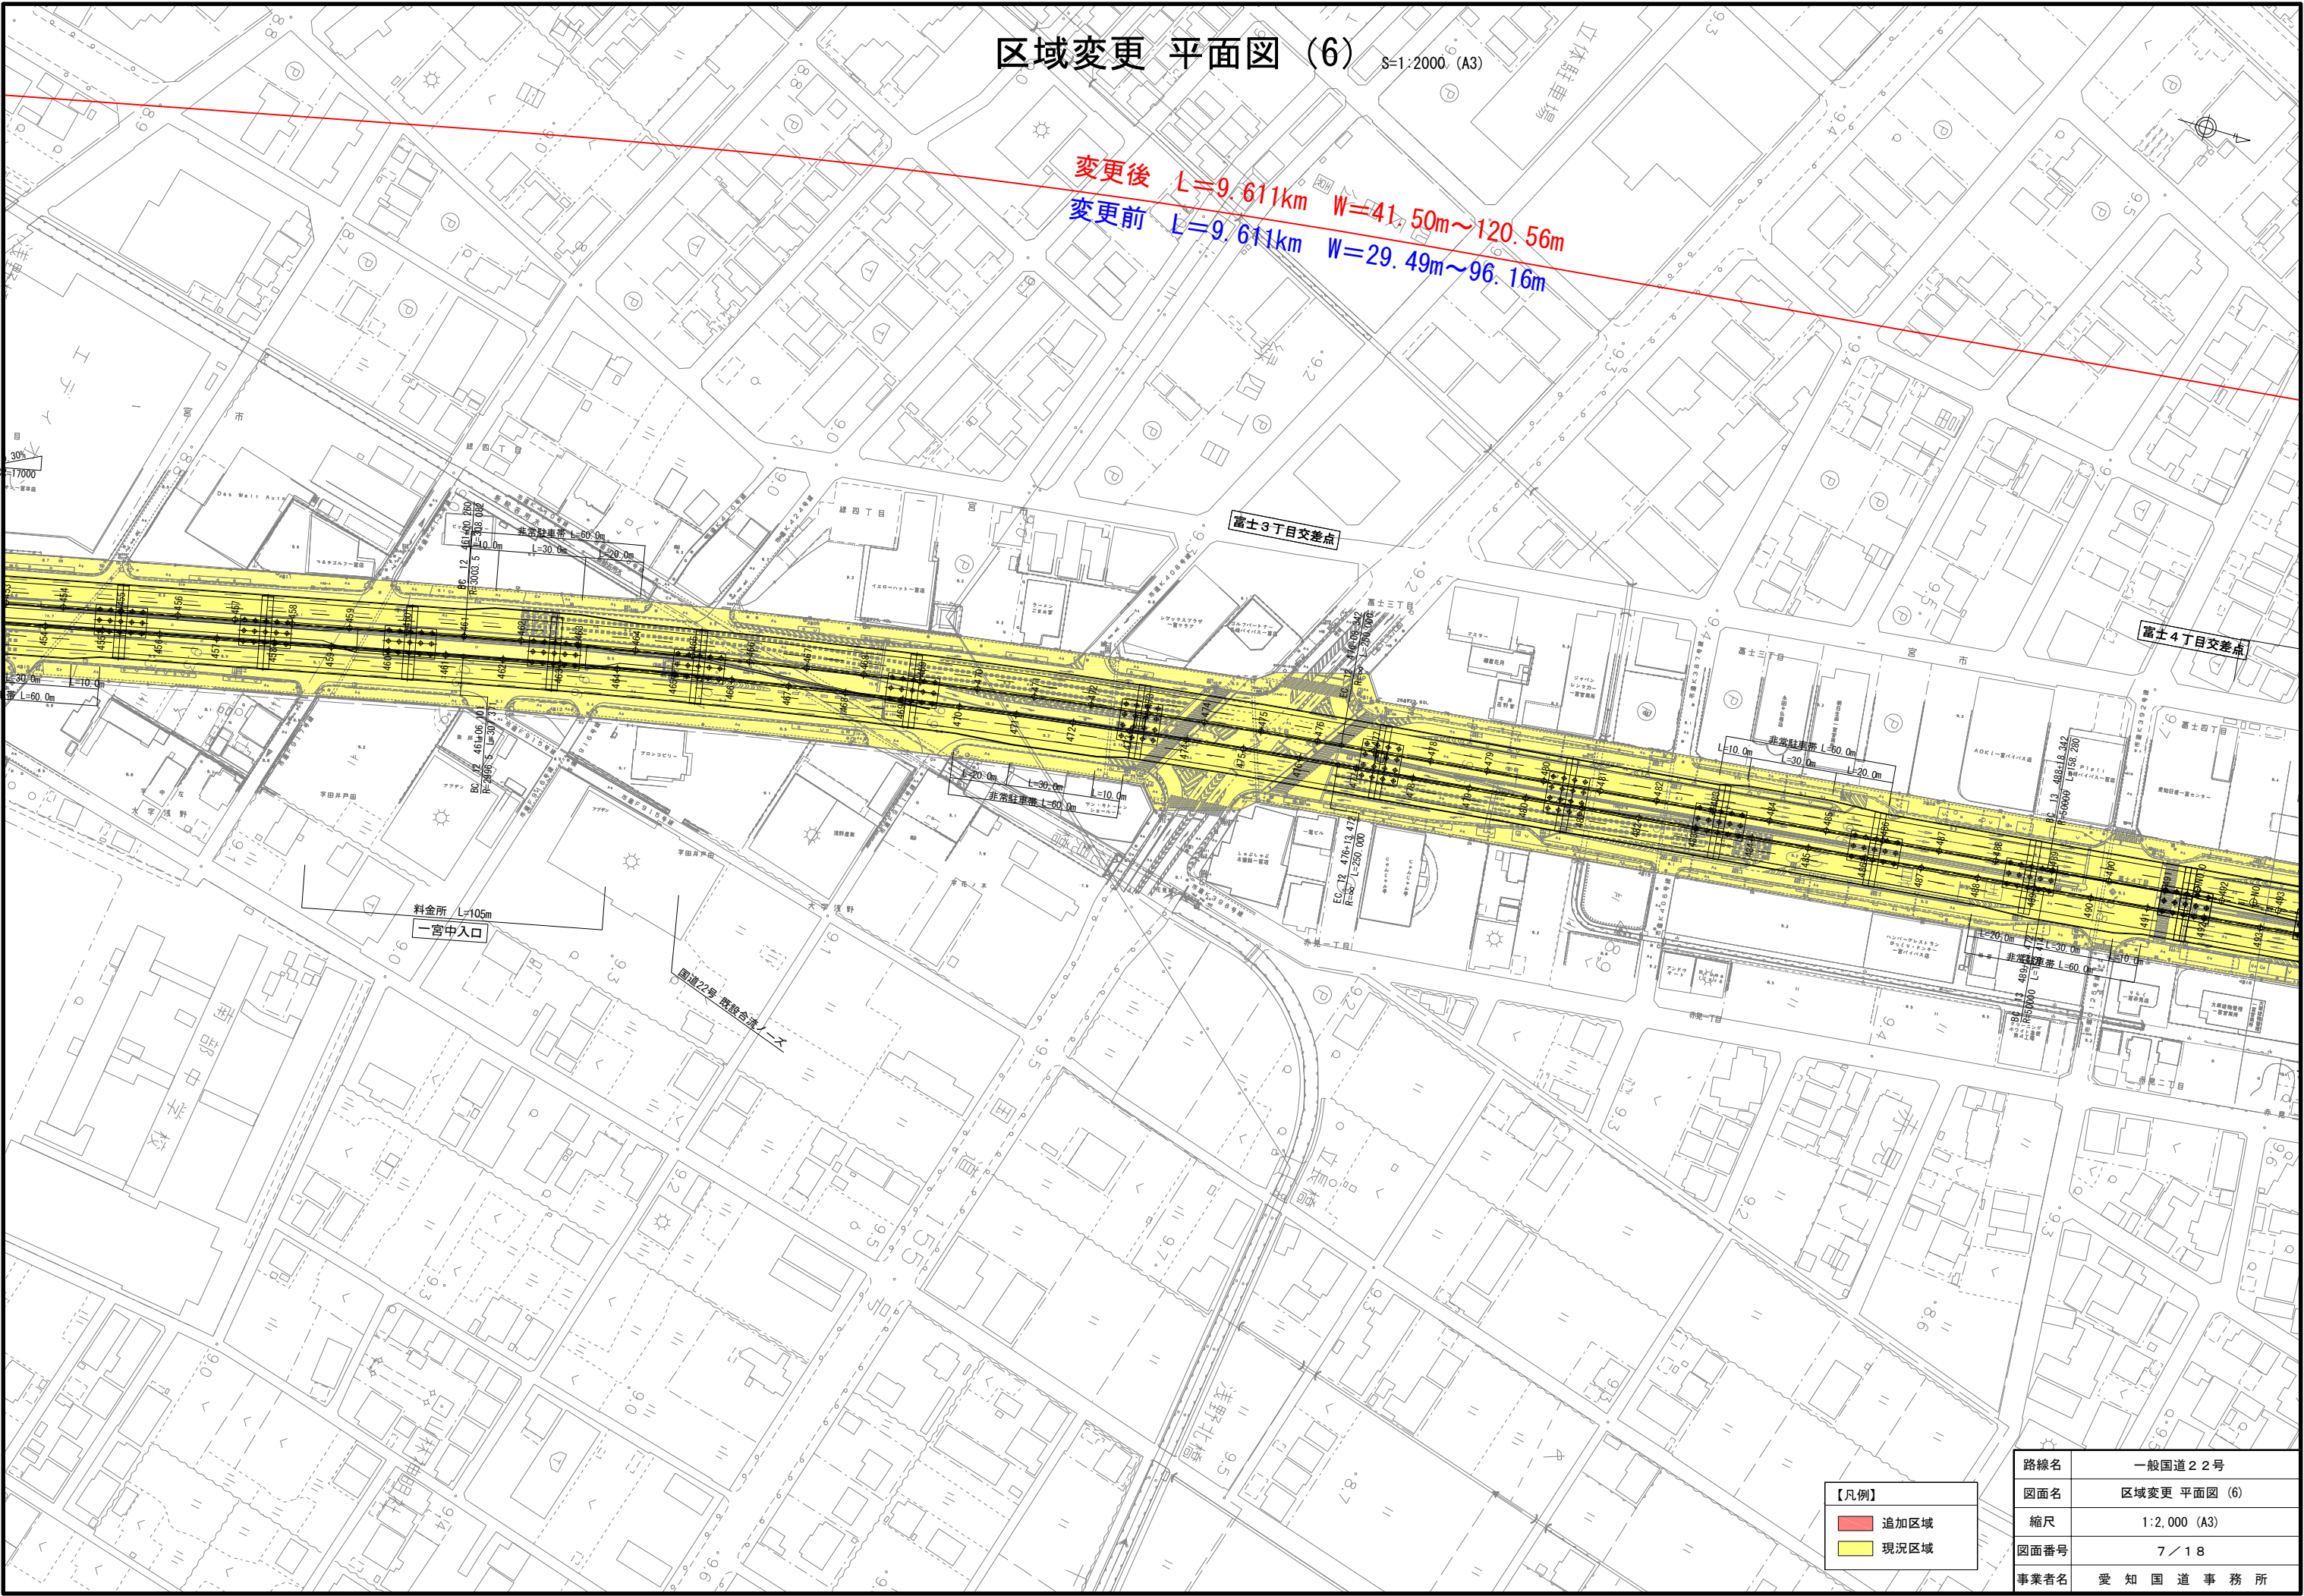


【凡例】

- 追加区域
- 現況区域


路線名	一般国道22号
図面名	区域変更 平面図 (6)
縮尺	1:2,000 (A3)
図面番号	7 / 18
事業者名	愛知国道事務所

区域変更 平面図 (7) S=1:2000 (A3)

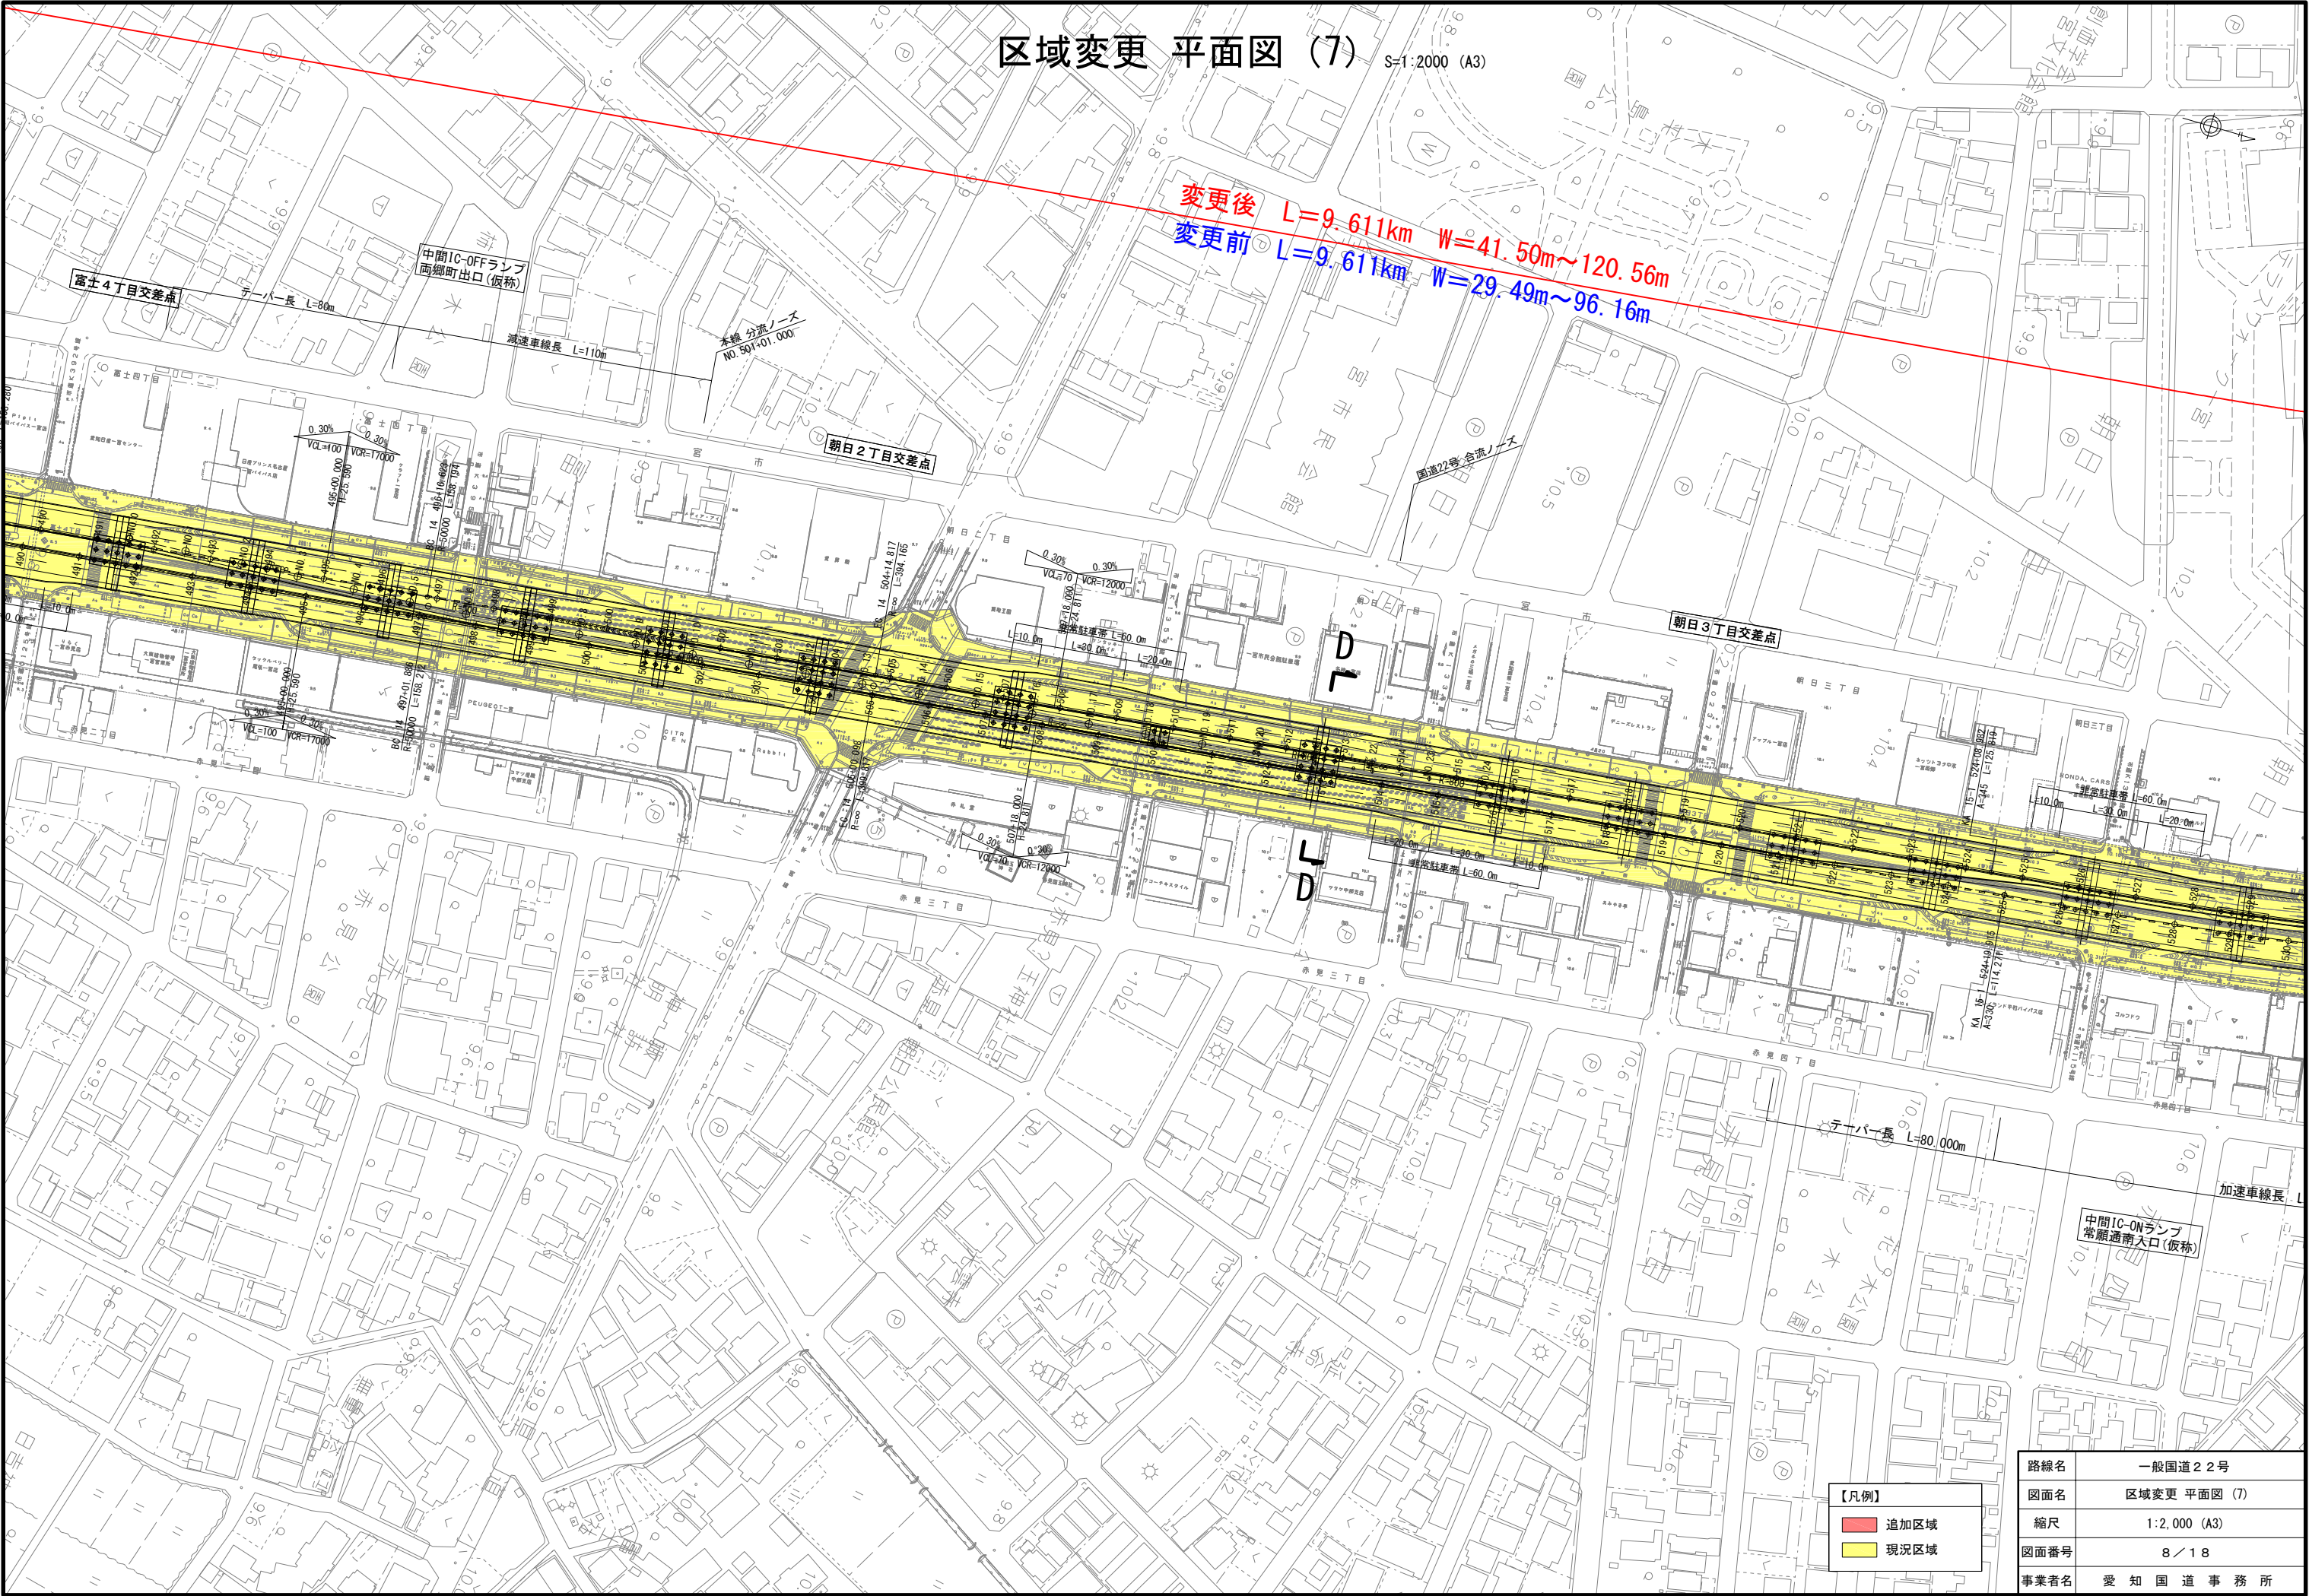

路線名	一般国道22号
図面名	区域変更 平面図 (7)
縮尺	1:2,000 (A3)
図面番号	8 / 18
事業者名	愛知国道事務所


区域変更 平面図 (8) S=1:2000 (A3)

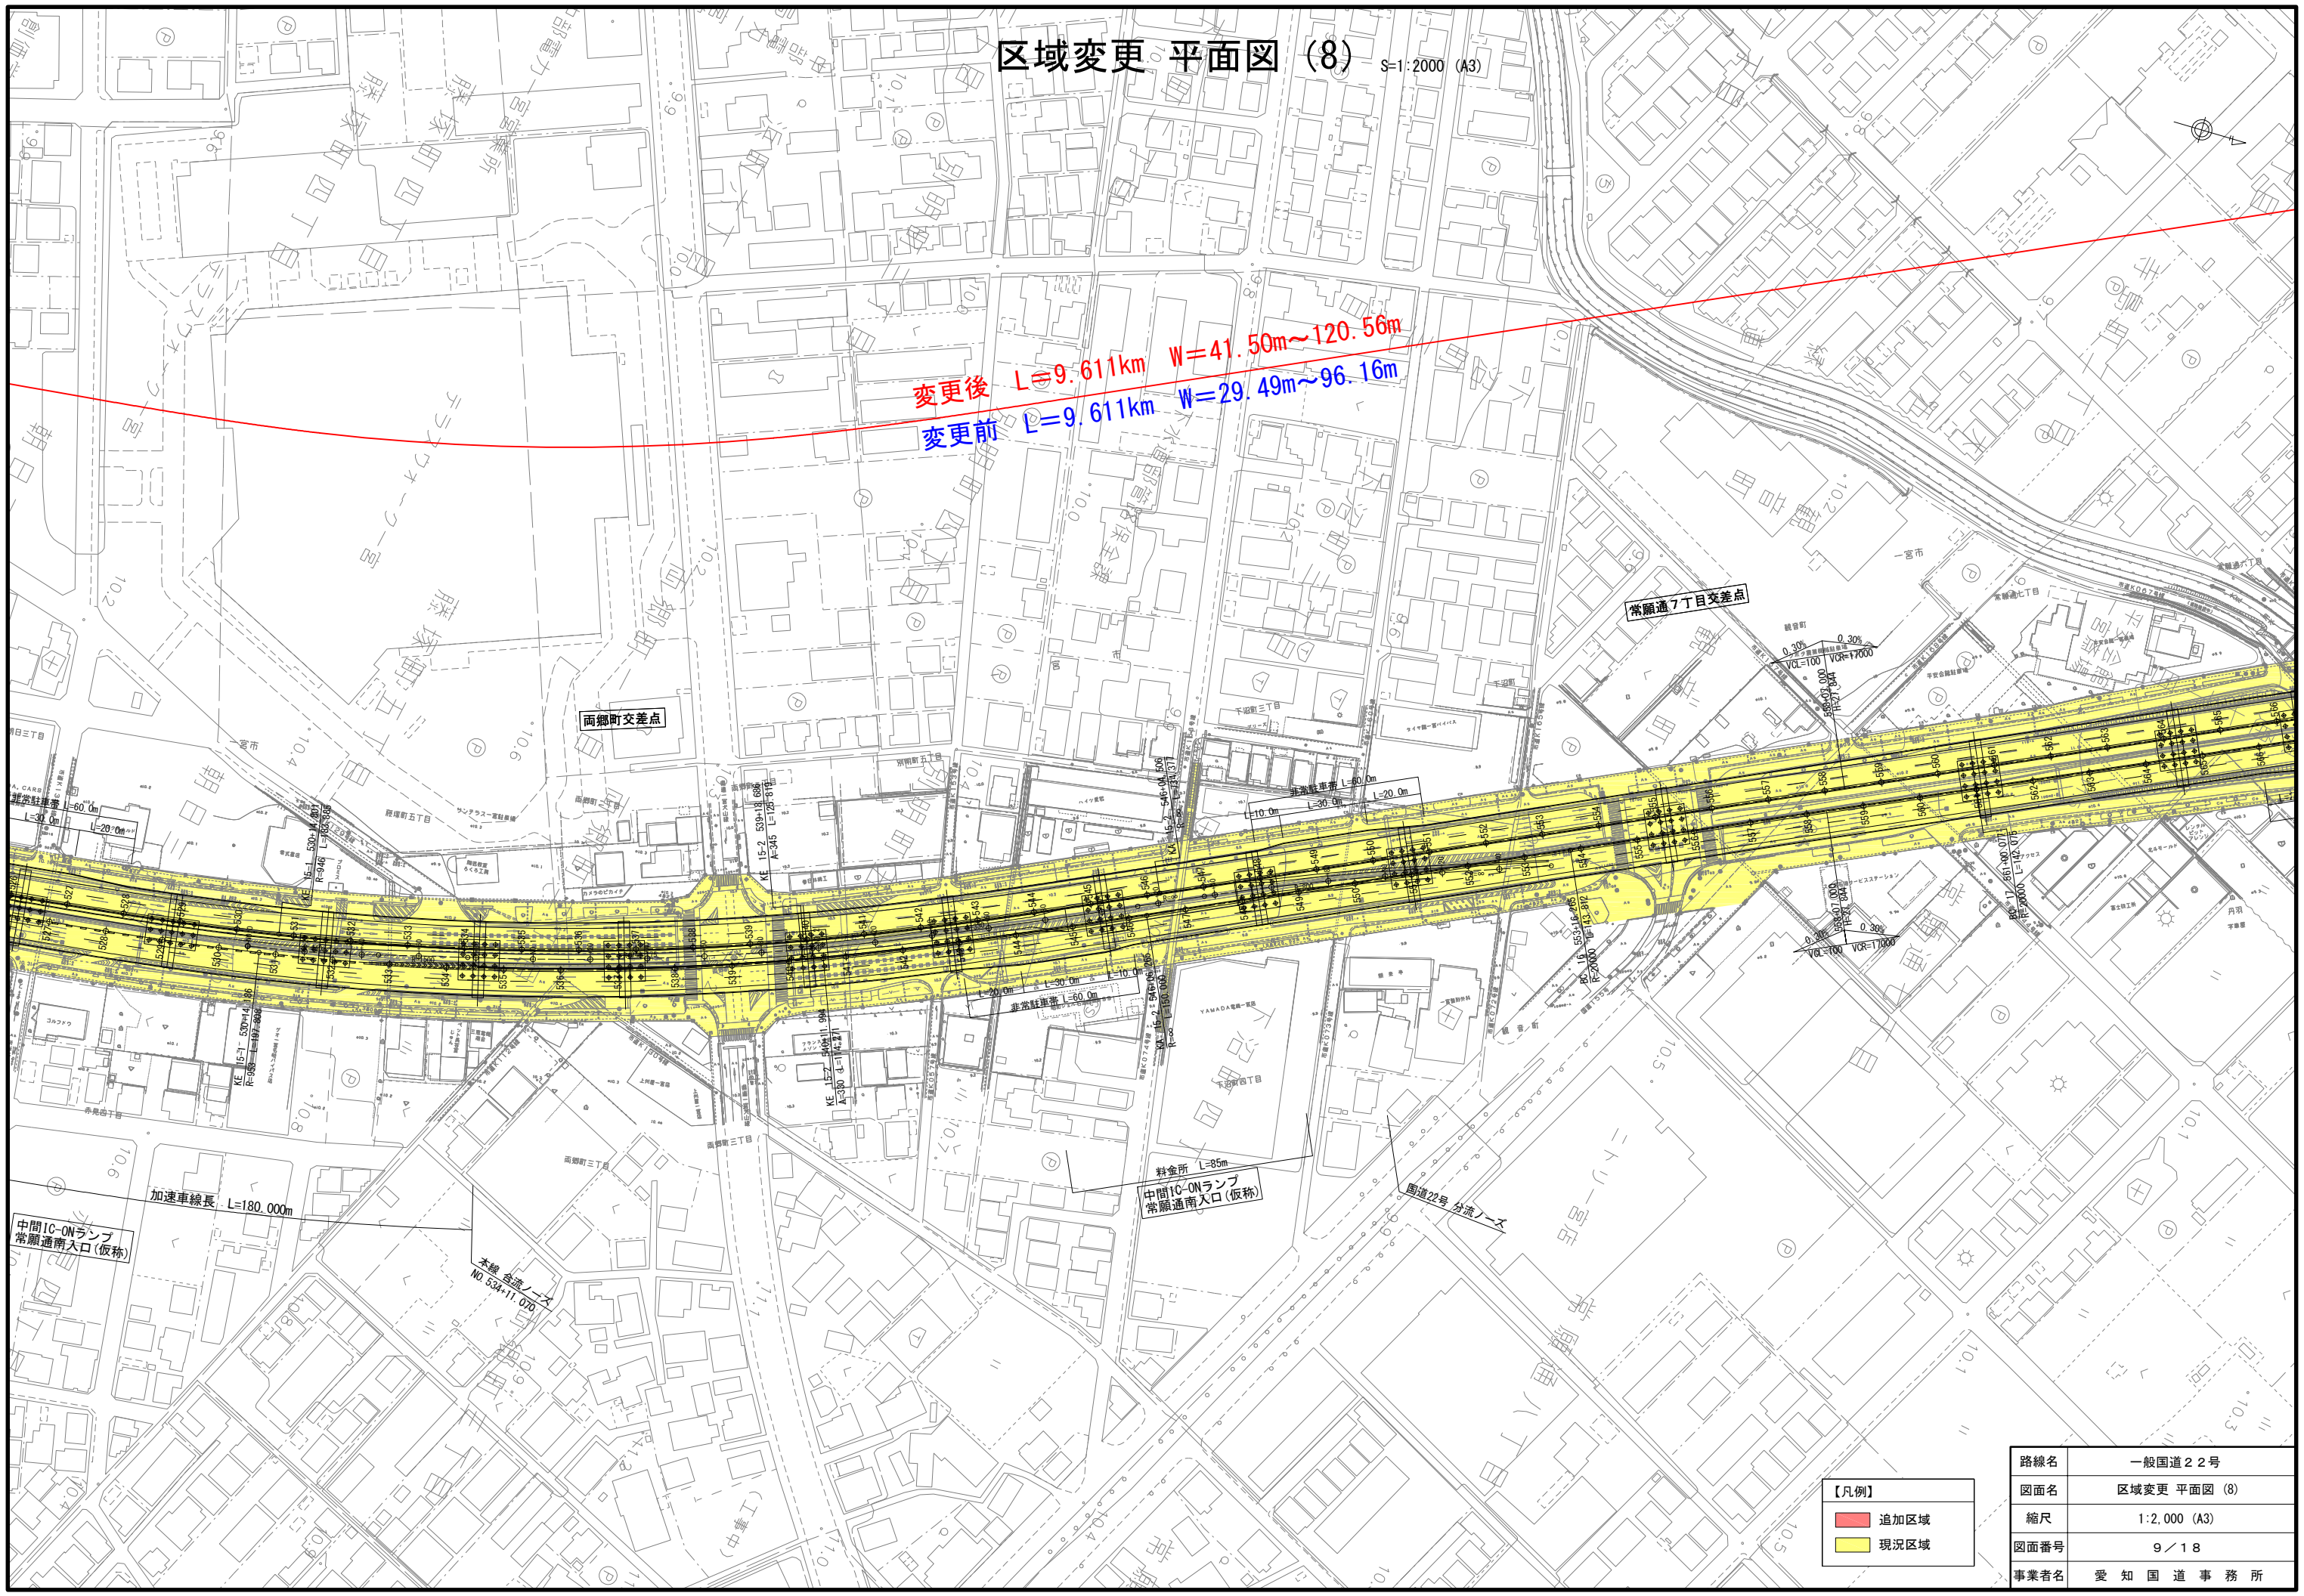

【凡例】	
	追加区域
	現況区域

路線名	一般国道22号
図面名	区域変更 平面図 (8)
縮尺	1:2,000 (A3)
図面番号	9 / 18
事業者名	愛知国道事務所

区域変更 平面図 (9) S=1:2000 (A3)

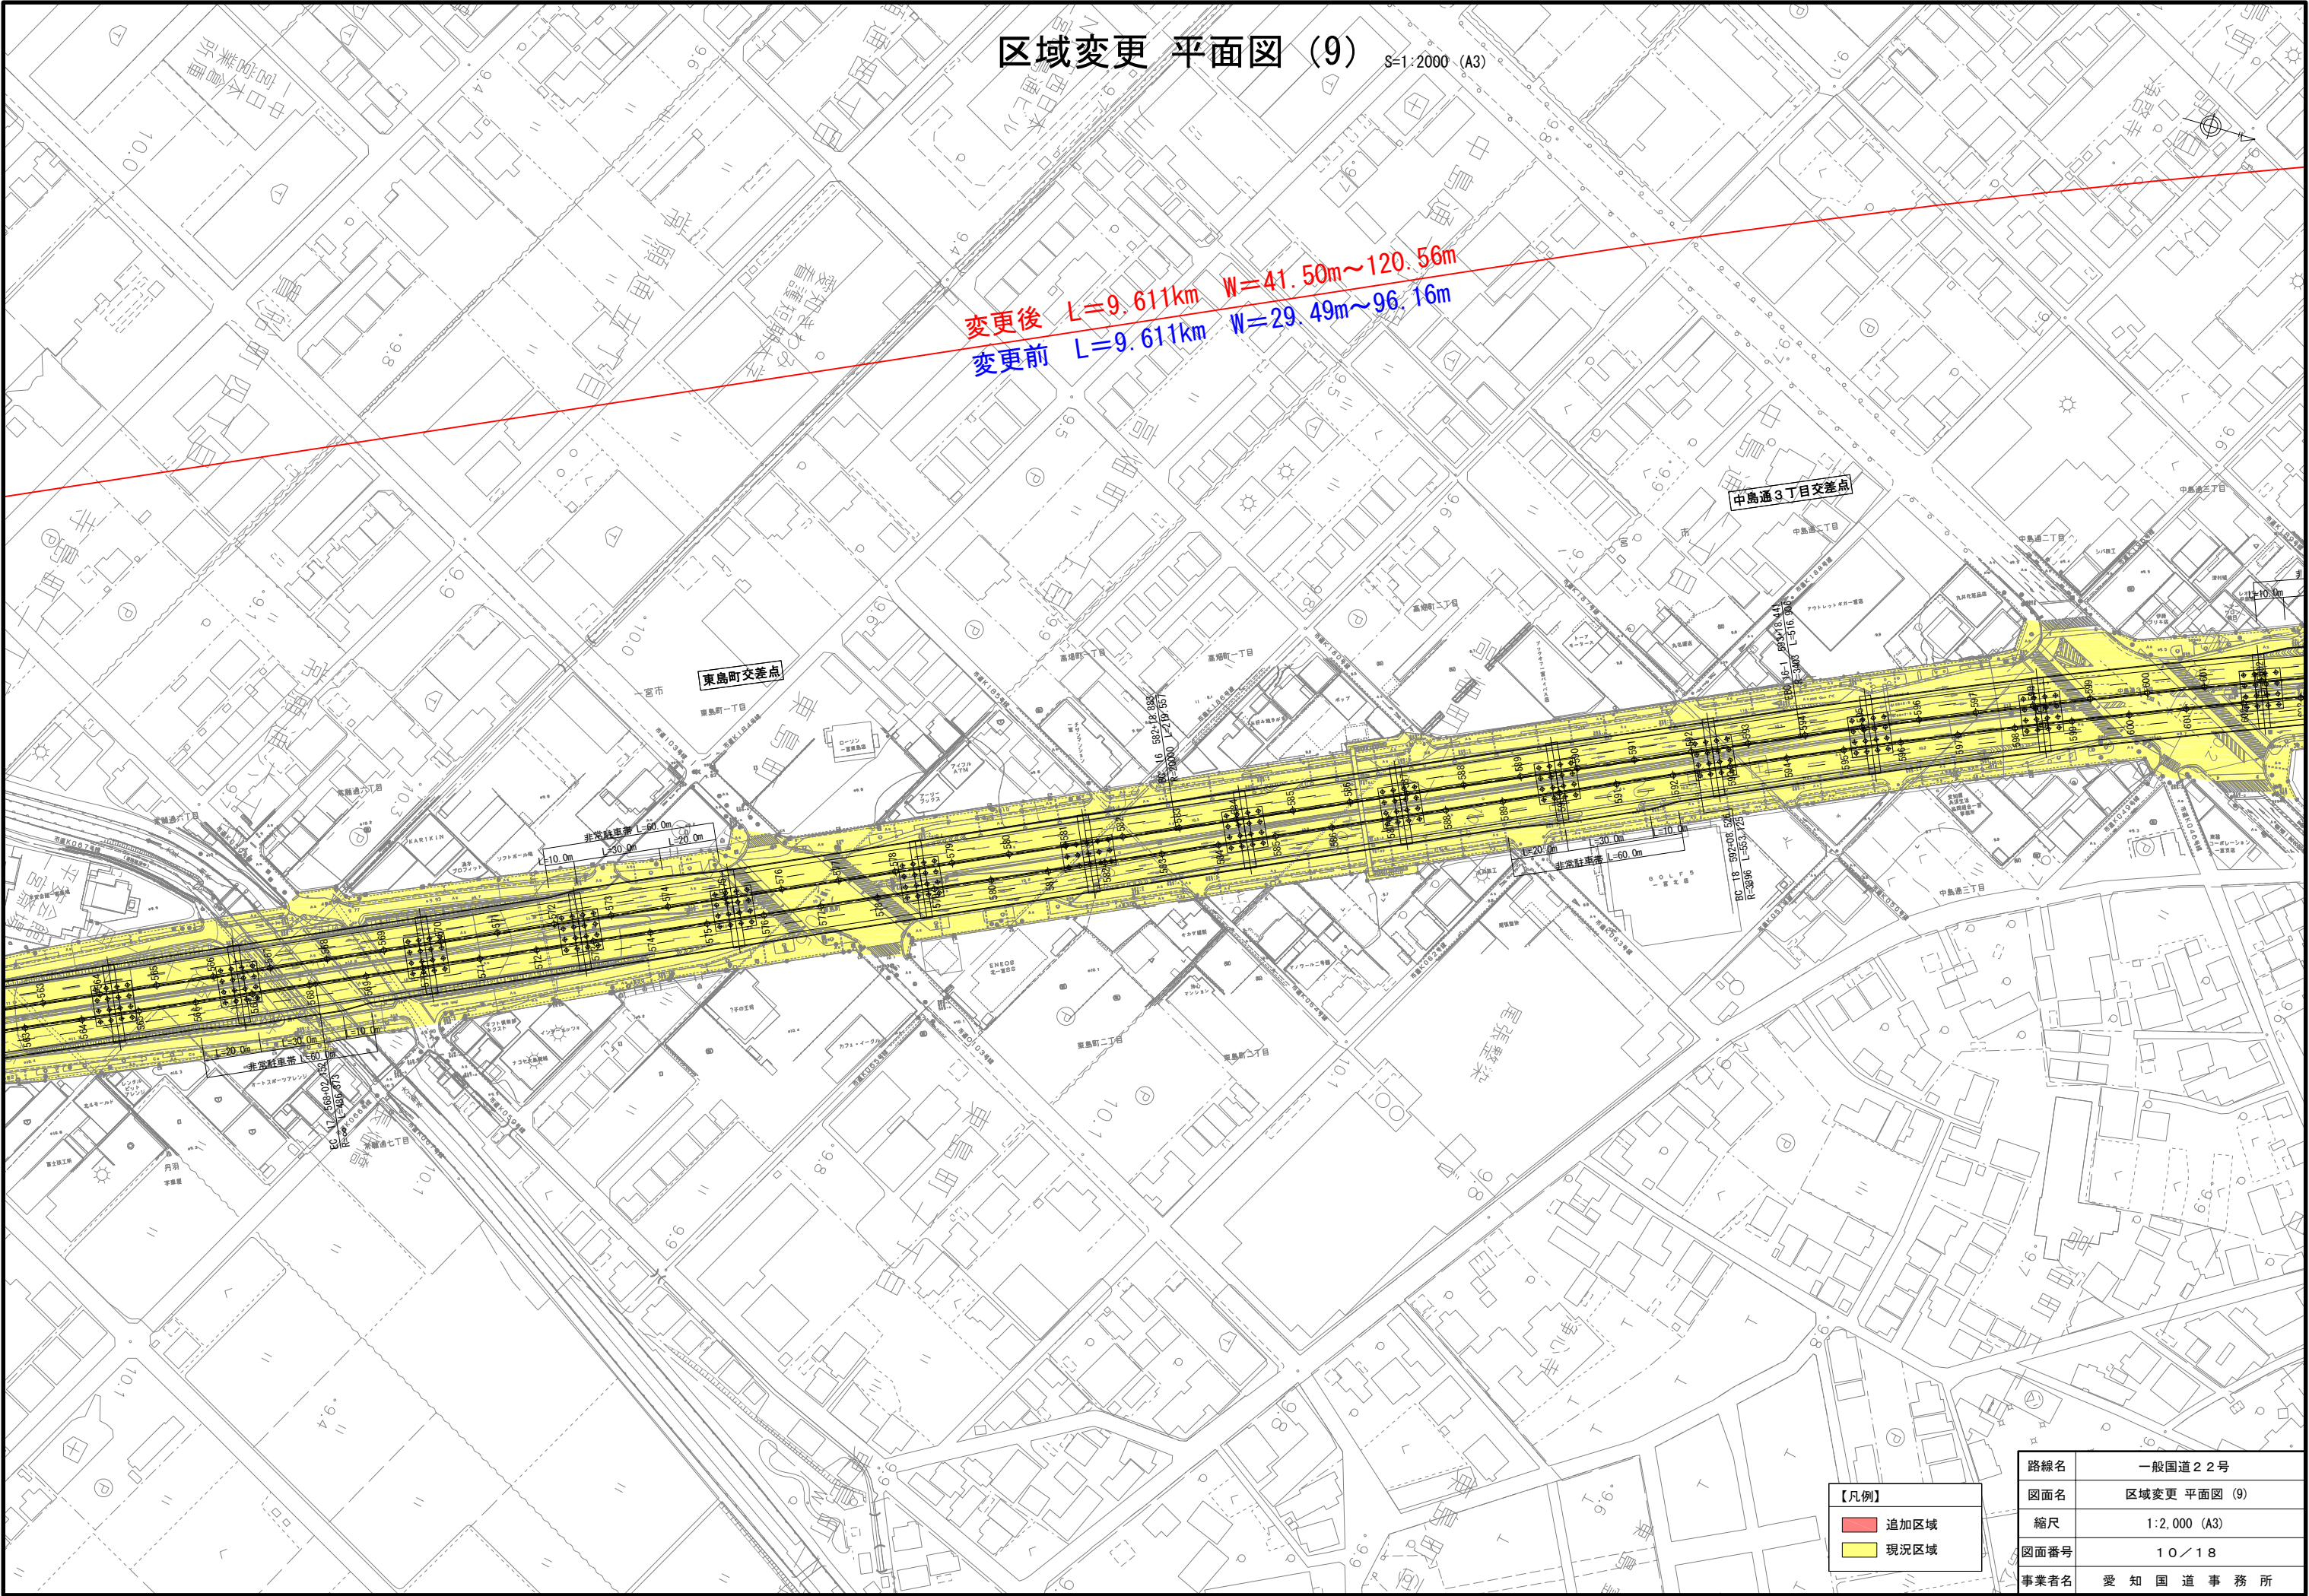


【凡例】	
	追加区域
	現況区域

路線名	一般国道22号
図面名	区域変更 平面図 (9)
縮尺	1:2,000 (A3)
図面番号	10/18
事業者名	愛知国道事務所

区域変更 平面図 (10)

S=1:2000 (A3)

変更後 L=9.611km W=41.50m~120.56m
変更前 L=9.611km W=29.49m~96.16m

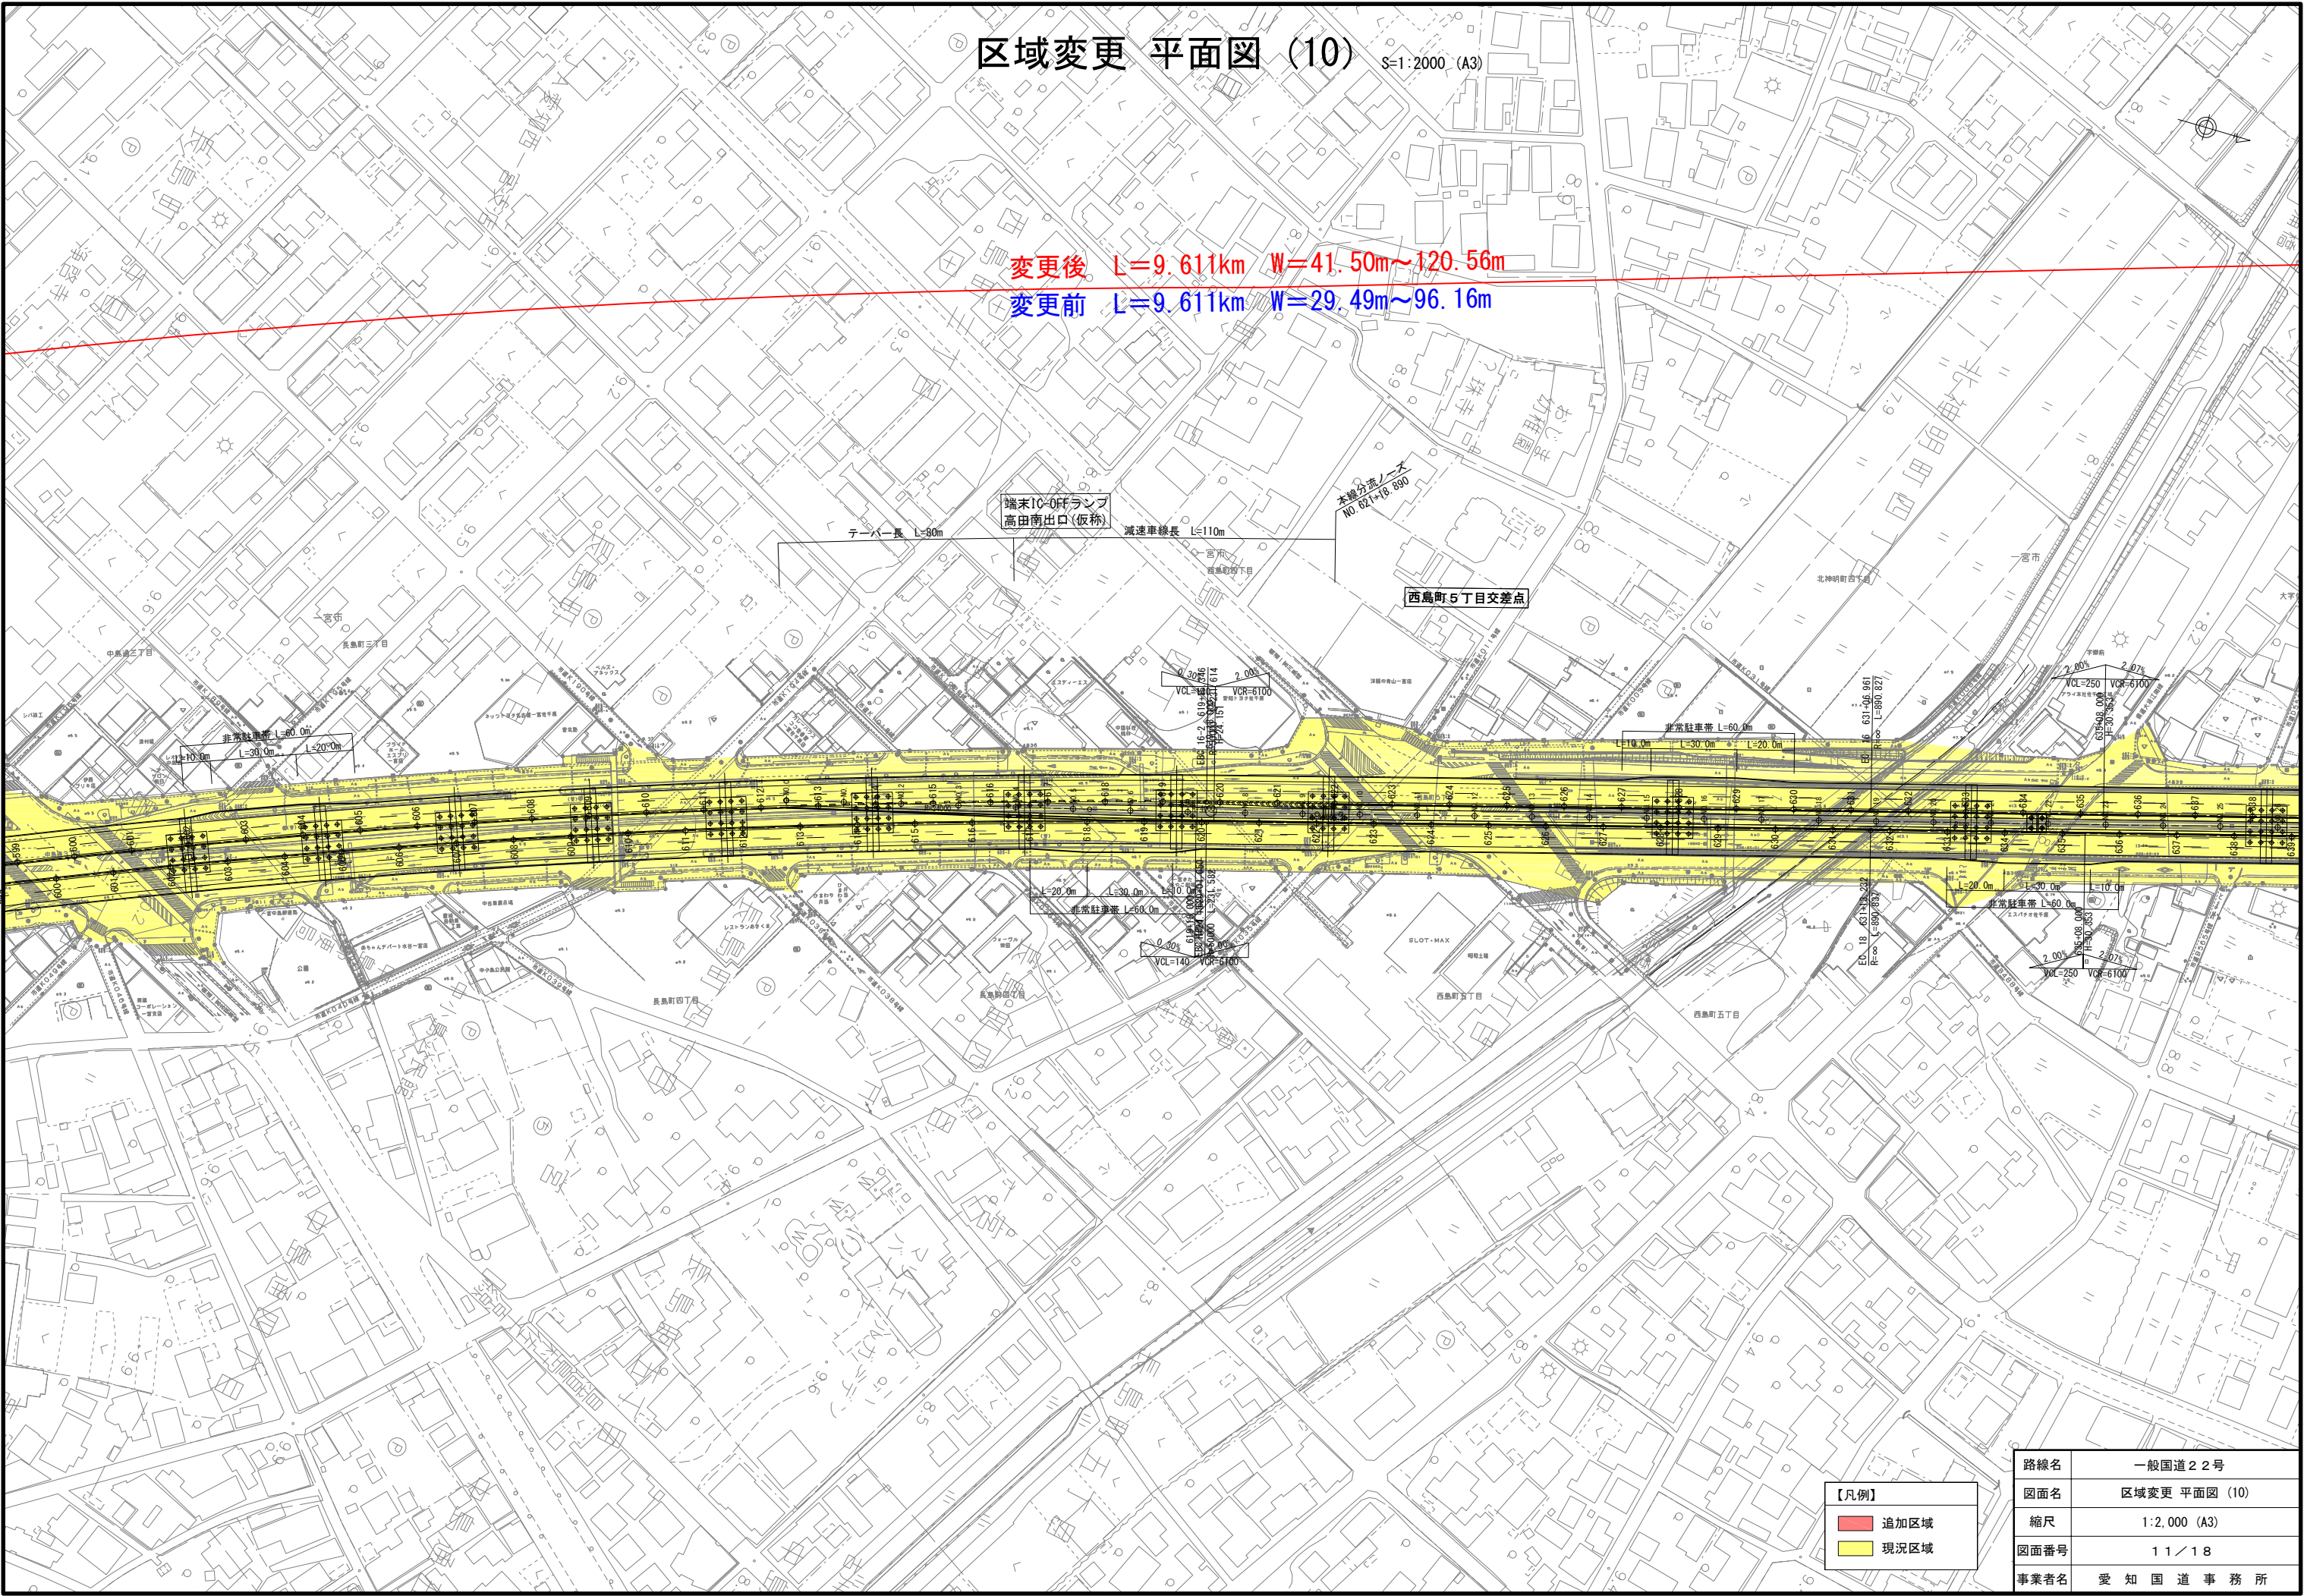

【凡例】

追加区域
現況区域

路線名	一般国道22号
図面名	区域変更 平面図 (10)
縮尺	1:2,000 (A3)
図面番号	11 / 18
事業者名	愛知国道事務所

S=1:2000 (A3)

變更後 L=9.611km W=41.50m~120.56m

變更前 L=9.611km W=29.49m~96.16m

端末IC-OFFラン
高田南出口(仮称)

国道22号 合流ノ

非常駐車帯 L=60.0m

L=20.0m	L=30.0m	L=
---------	---------	----

テーパ長 $L=80\text{m}$

加速直線長 $l=180\text{m}$

端末IC-ONランプ

本線合流ノーズ
NO. 670+19.23


【凡例】

	追加区域
	現況区域

路線名	一般国道22号
図面名	区域変更 平面図 (11)
縮尺	1:2,000 (A3)
図面番号	12 / 18
事業者名	愛知国道事務所

区域変更 平面図 (12) S=1:2000 (A3)

変更後 L=9.611km W=41.50m~120.56m
変更前 L=9.611km W=29.49m~96.16m

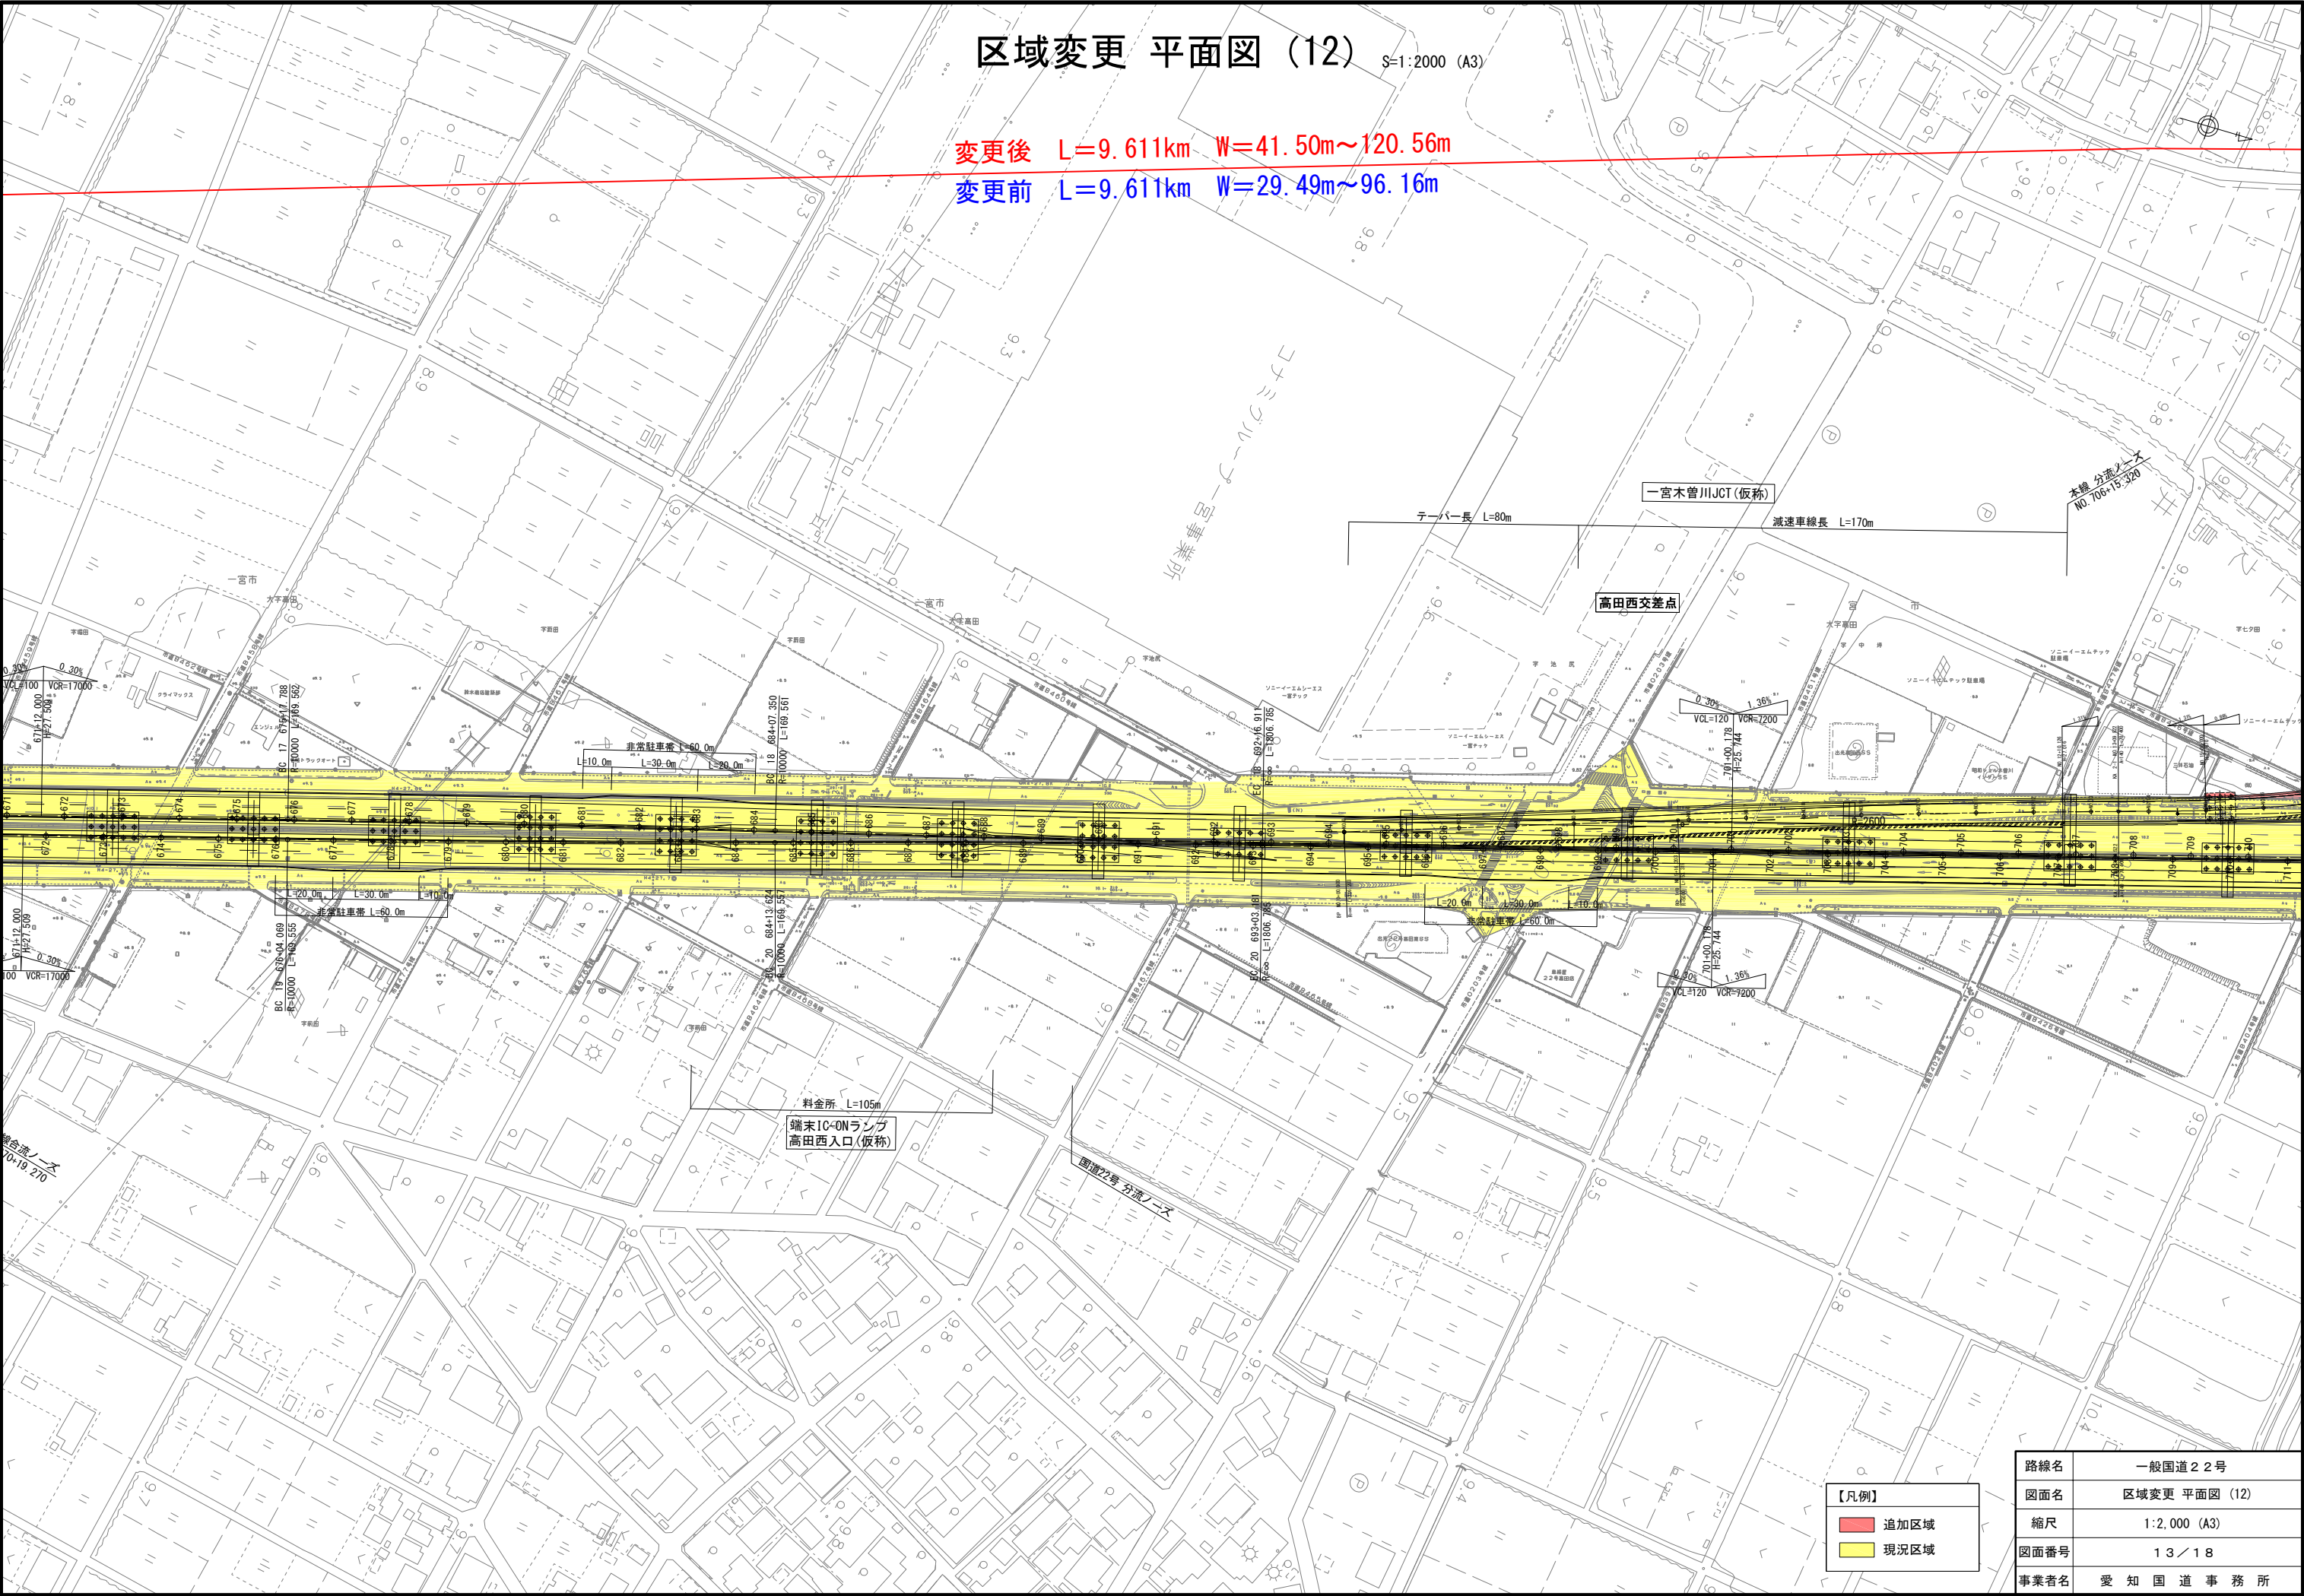


路線名	一般国道22号
図面名	区域変更 平面図 (12)
縮尺	1:2,000 (A3)
図面番号	13/18
事業者名	愛知国道事務所

区域変更 平面図 (13)

S=1:2000 (A3)


変更後 L=9.611km W=41.50m~120.56m
変更前 L=9.611km W=29.49m~96.16m

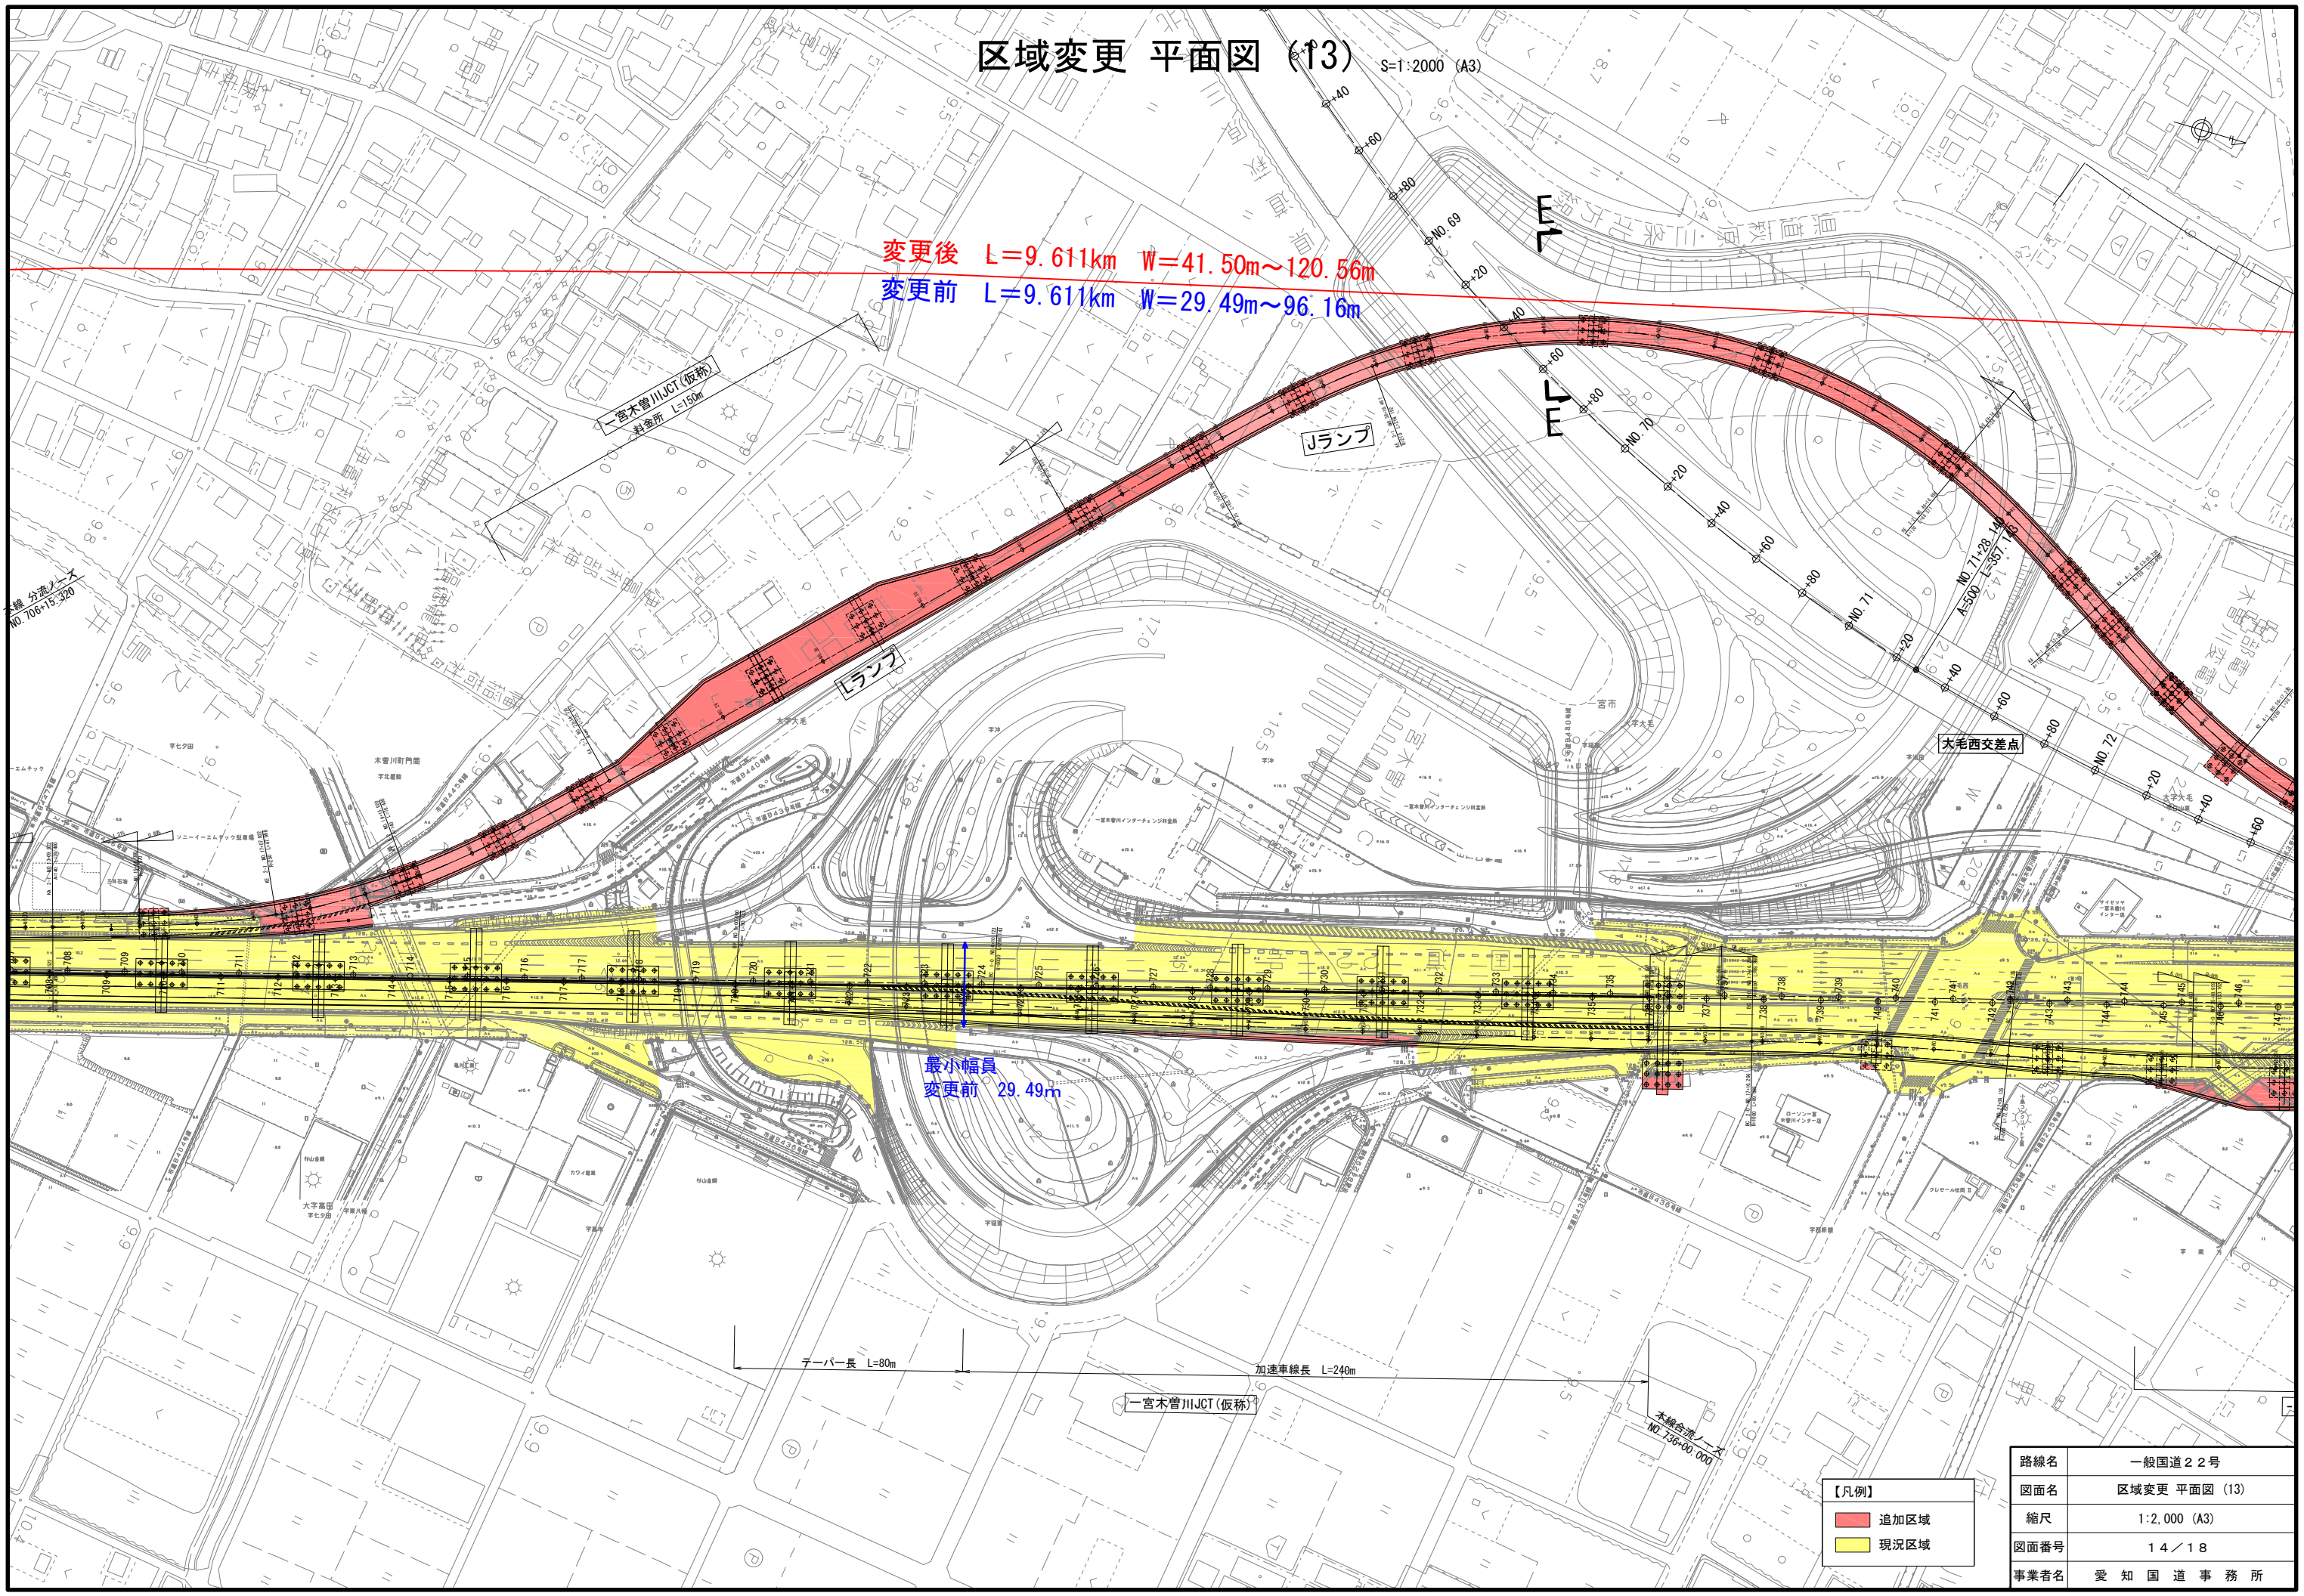

【凡例】

- 追加区域
- 現況区域

路線名	一般国道22号
図面名	区域変更 平面図 (13)
縮尺	1:2,000 (A3)
図面番号	14 / 18
事業者名	愛知国道事務所

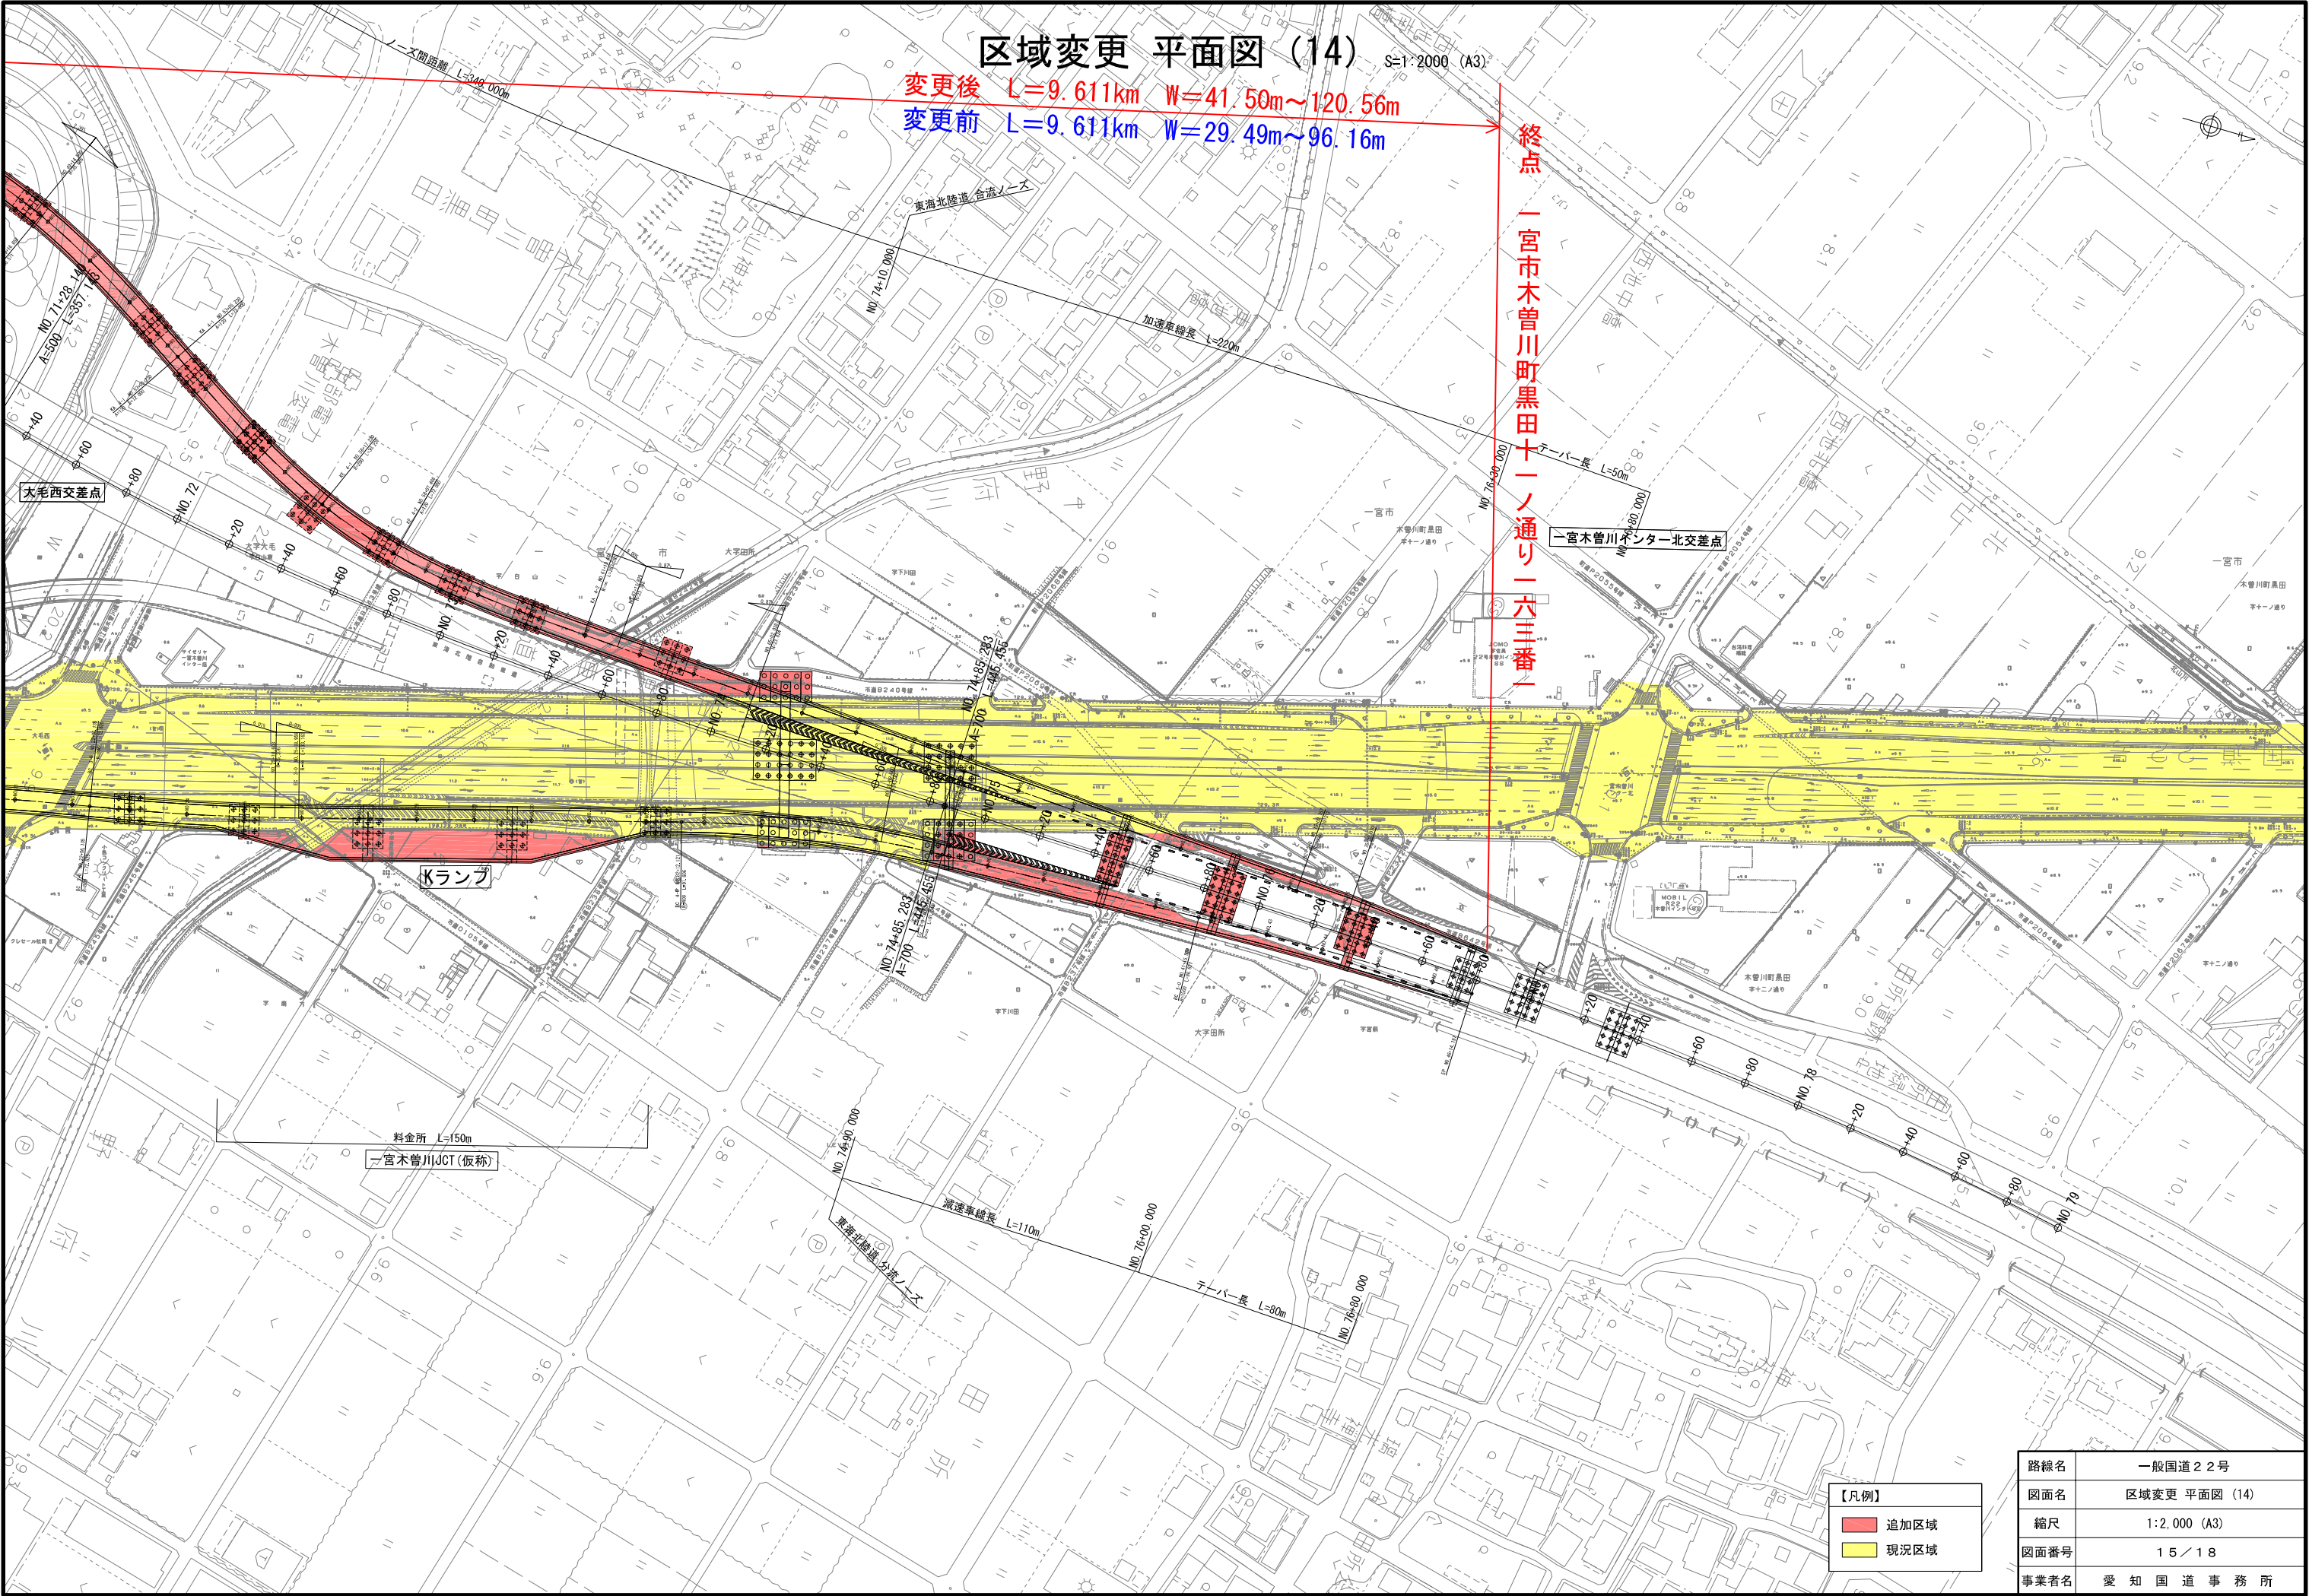

区域変更 平面図 (14)

S=1:2000 (A3)


変更後 L=9.611km W=41.50m~120.56m
変更前 L=9.611km W=29.49m~96.16m

終点
一宮市木曾川町黒田十一ノ通り一六三番一



【凡例】	
追加区域	
現況区域	

路線名	一般国道22号
図面名	区域変更 平面図 (14)
縮尺	1:2,000 (A3)
図面番号	15 / 18
事業者名	愛知国道事務所

一宮IC-JCT化
A-A 横断

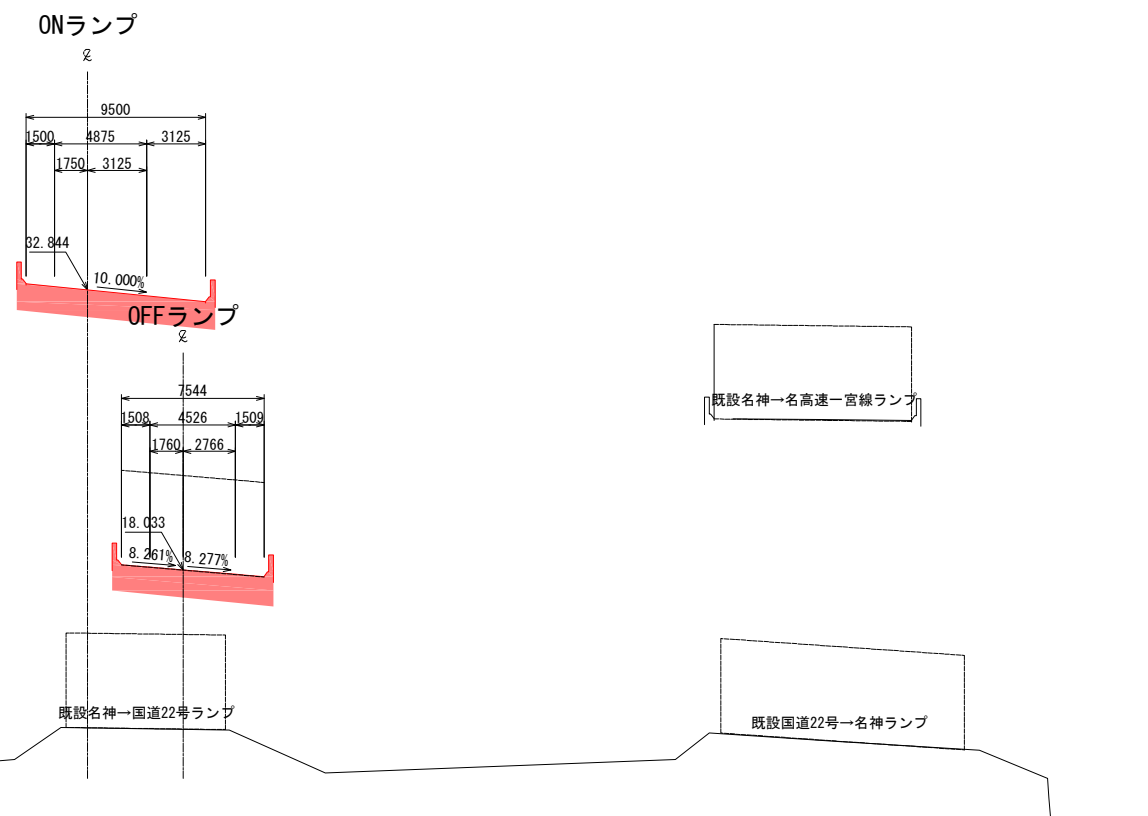


上下線 供用済区間
B-B 横断

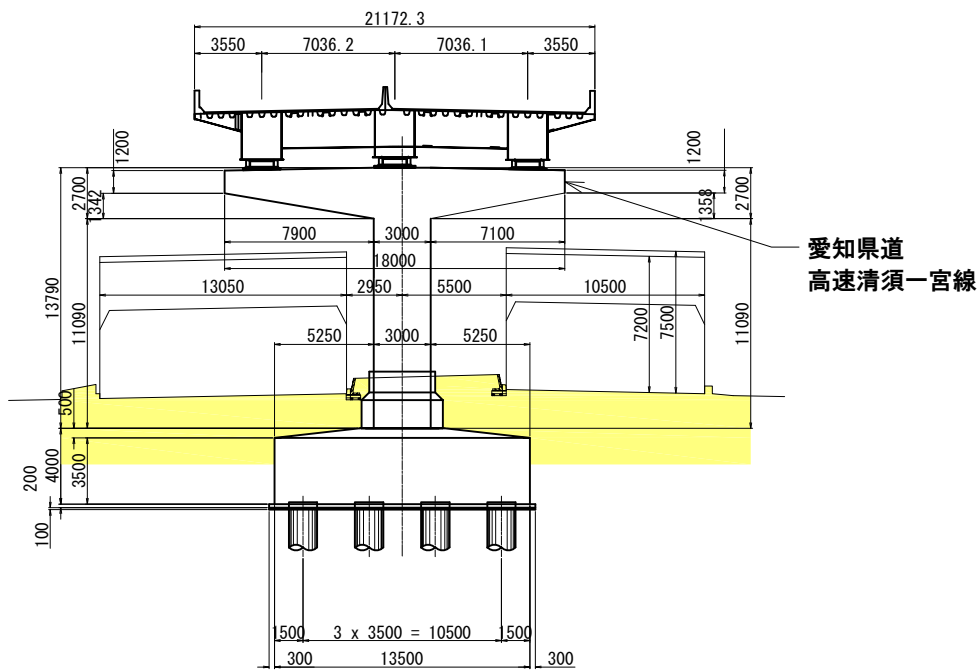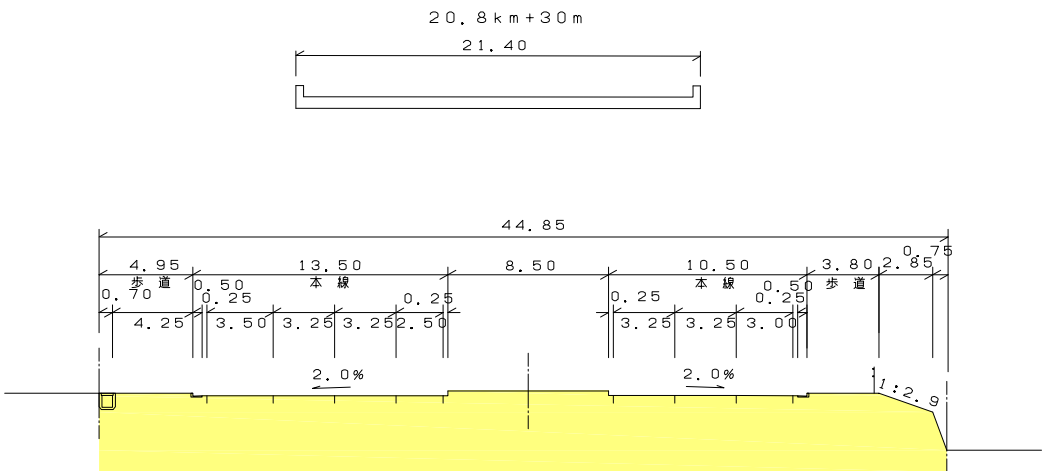


【凡例】	
	追加区域
	現況区域

路線名	一般国道22号
図面名	区域変更 標準横断面図 (1)
縮尺	1:400 (A3)
図面番号	16 / 18
事業者名	愛知国道事務所

I 期線 供用済区間
C-C 横断

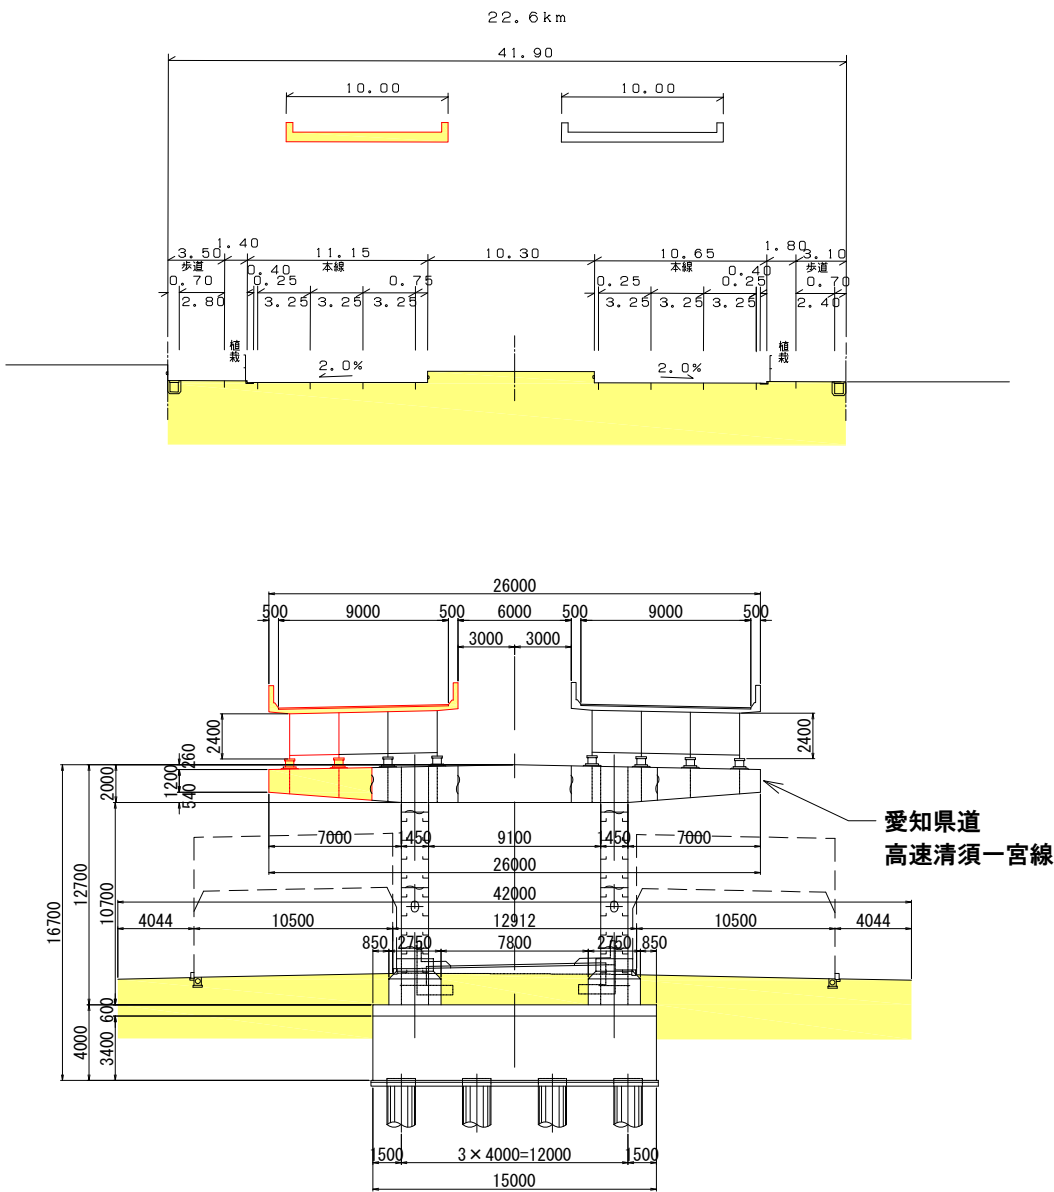

上下線新設区間
D-D 横断

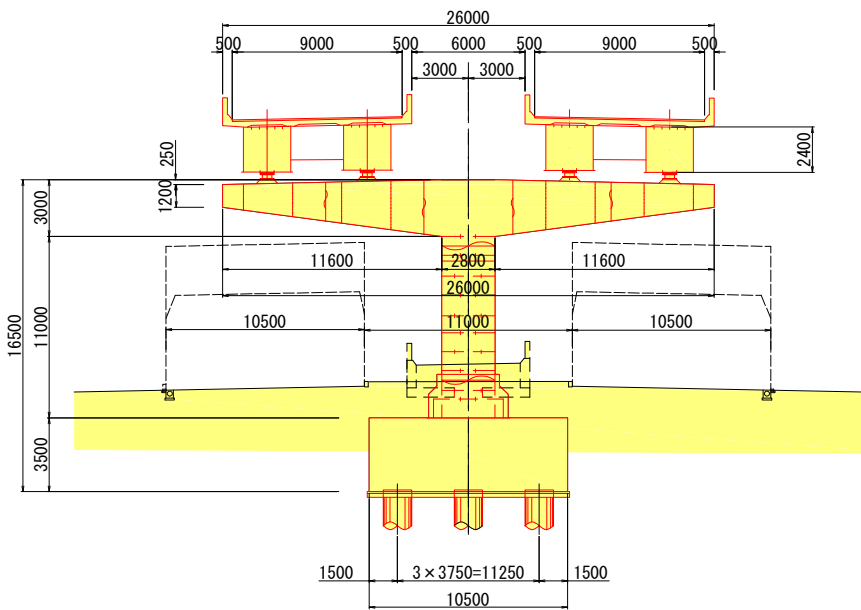


【凡例】	
	追加区域
	現況区域

路線名	一般国道22号
図面名	区域変更 標準横断図 (2)
縮尺	1:400 (A3)
図面番号	17 / 18
事業者名	愛知県道事務所

区域変更 標準横断図 (3) 1:400 (A3)

一宮木曾川JCT
E-E 横断

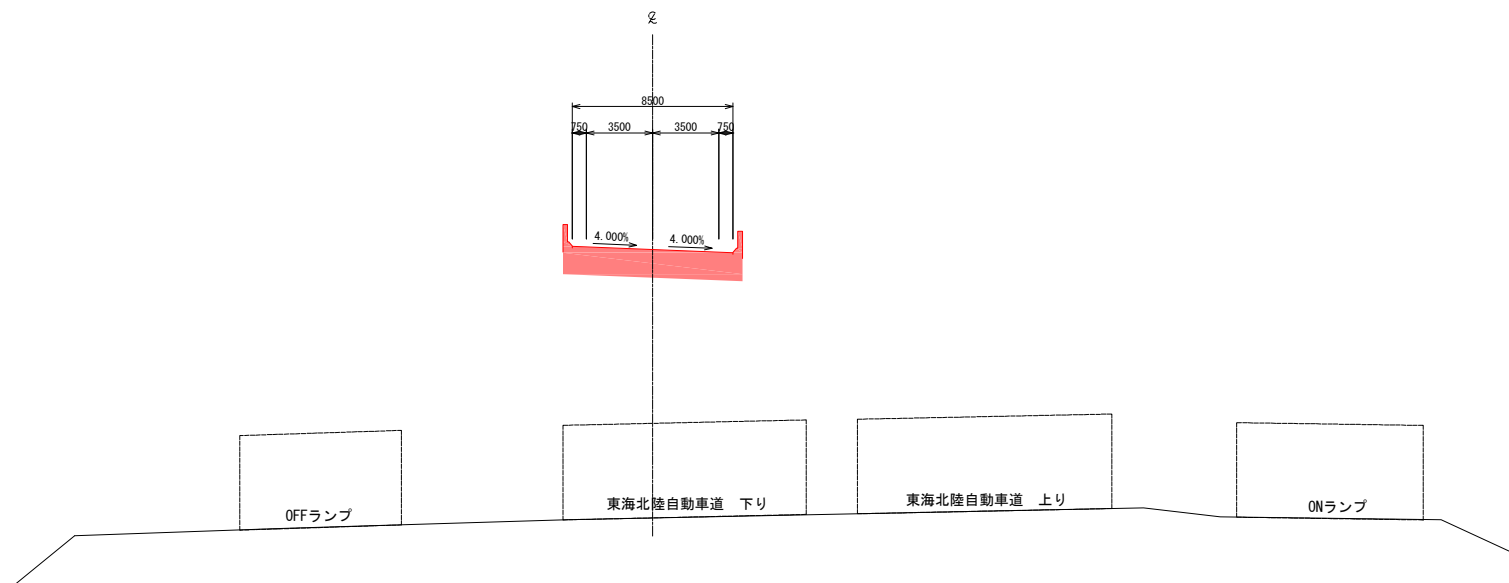

【凡例】	
■	追加区域
■	現況区域

路線名	一般国道22号
図面名	区域変更 標準横断図 (3)
縮尺	1:400 (A3)
図面番号	18 / 18
事業者名	愛知県道事務所