


全 国 路 線 図

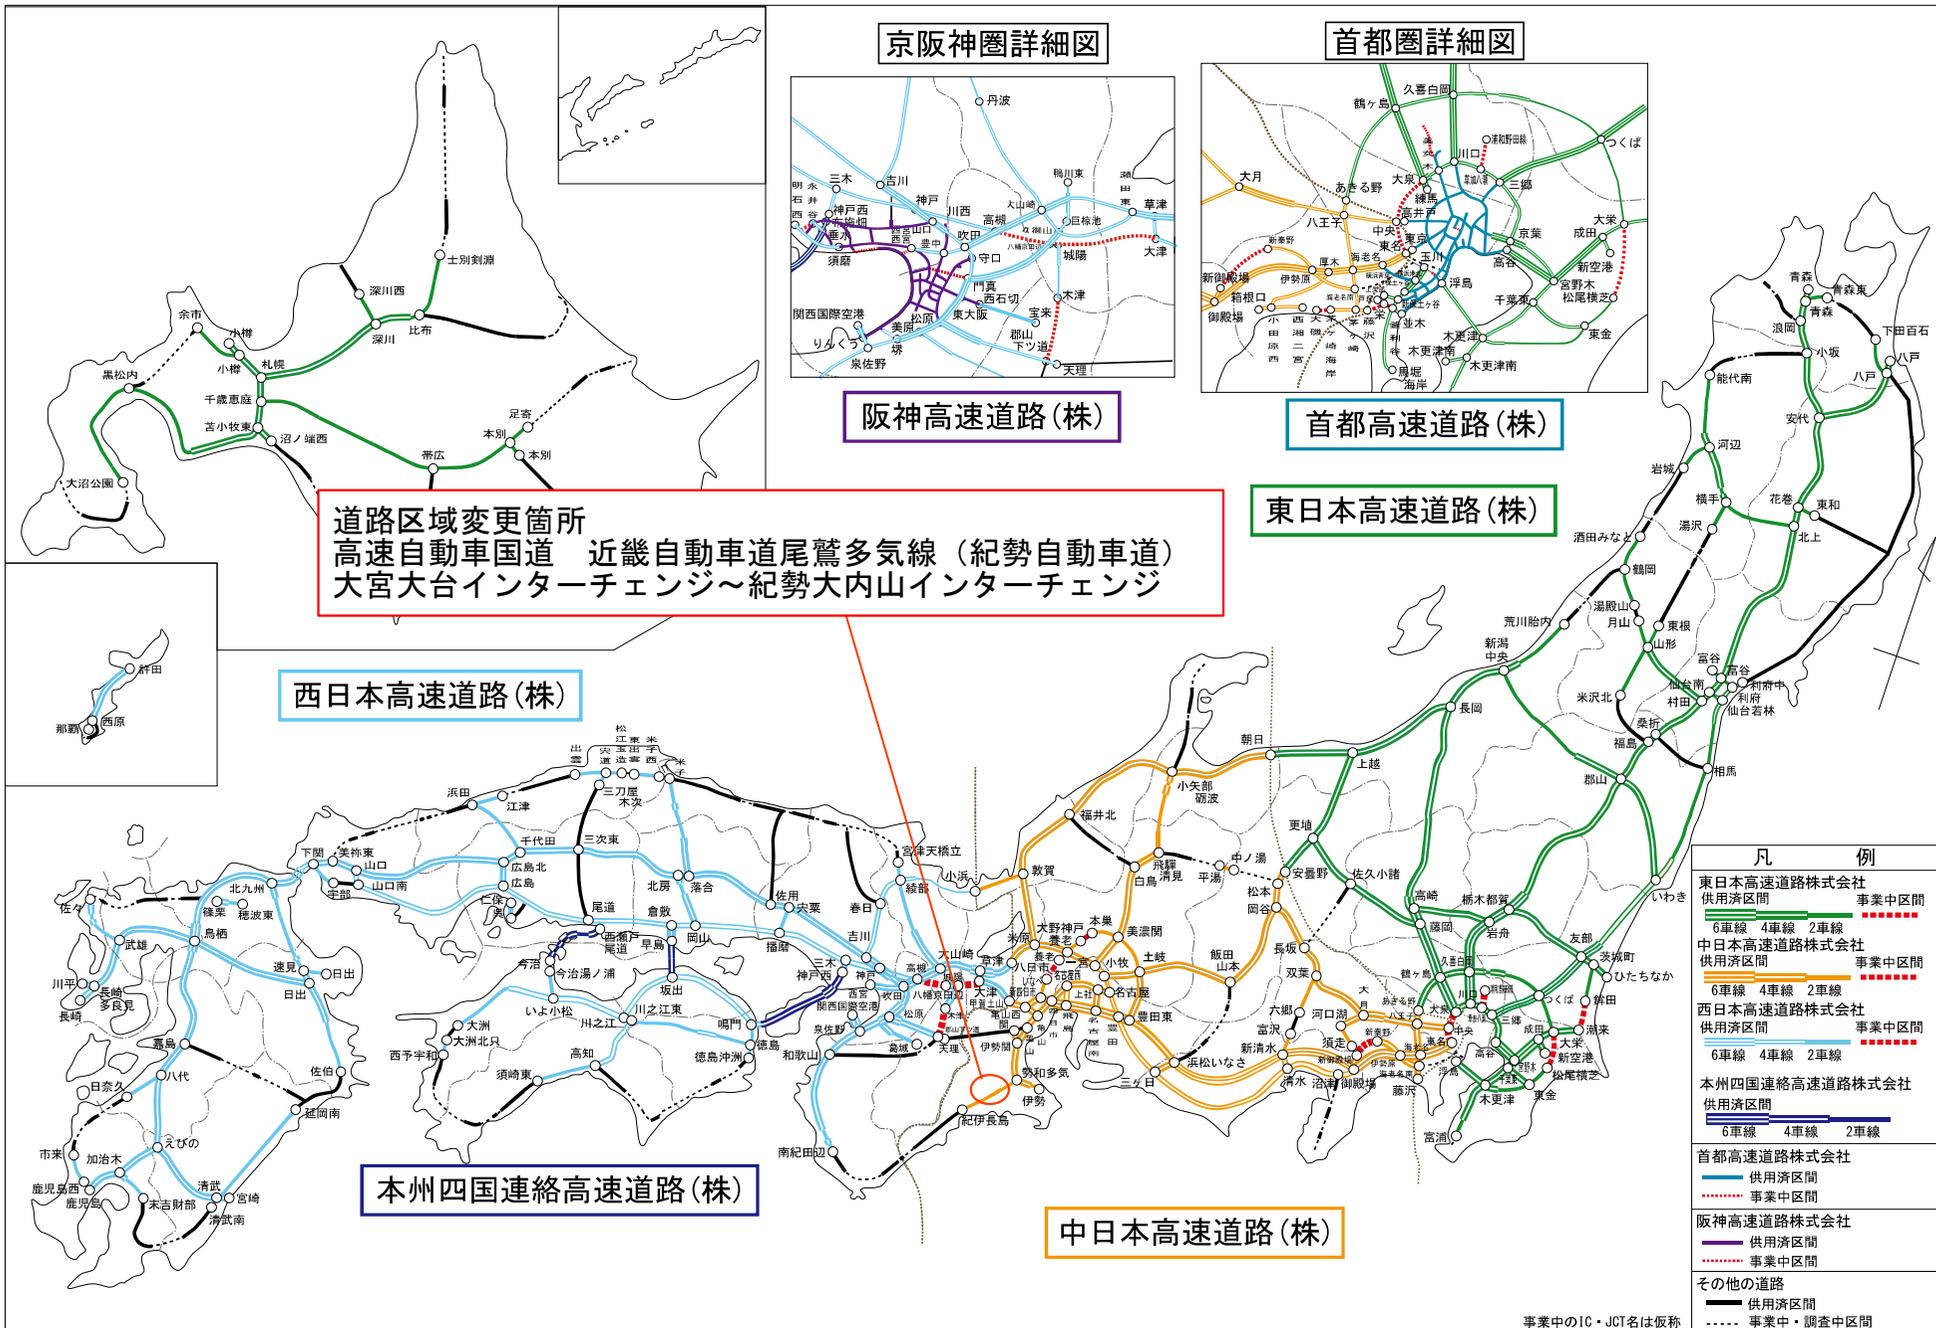

京阪神圏詳細図

首都圏詳細図

阪神高速道路(株)

首都高速道路(株)

東日本高速道路(株)

西日本高速道路(株)

本州四国連絡高速道路(株)

中日本高速道路(株)

道路区域変更箇所
 高速自動車国道 近畿自動車道尾鷲多気線(紀勢自動車道)
 大宮大台インターチェンジ~紀勢大内山インターチェンジ

凡 例	
東日本高速道路株式会社	供用済区間 事業中区間
中日本高速道路株式会社	供用済区間 事業中区間
西日本高速道路株式会社	供用済区間 事業中区間
本州四国連絡高速道路株式会社	供用済区間
首都高速道路株式会社	供用済区間
阪神高速道路株式会社	供用済区間 事業中区間
その他の道路	供用済区間 事業中・調査中区間

事業中のIC・JCT名は仮称

令和7年4月6日現在

整備計画(新直轄) 近畿自動車道尾鷲多気線(尾鷲北~多気間)

6.1km 15.1km 10.3km 10.4km 12.7km

高速自動車道国道近畿自動車道
尾鷲多気線(大宮大台IC~紀勢大内山IC)
区域変更箇所



宮川峡県立自然公園

区域変更位置図

区域変更区間 6,374m

終点 三重県度会郡大紀町崎字沖田一二二五番九

起点 三重県度会郡大紀町阿曾字滝辺三一九九番三



路線名 近畿自動車道尾鷲多気線
 図面名 区域変更 位置図
 縮尺 1/50,000

高速自動車国道近畿自動車道尾鷲多気線

大宮大台IC～紀勢大内山IC

区域変更図

三重県度会郡大紀町

令和7年5月

独立行政法人 日本高速道路保有・債務返済機構

平面図 S=1:1000

三重県度会郡大紀町阿曾字海辺3199番3
 起点
 STA 162+00.00


海辺トンネル L=285.0m

STA. 165+00
 非常駐車帯 60.0
 STA. 164+40.0


STA. 162+00
 非常駐車帯 60.0
 STA. 161+40.0

凡例	
	現在の区域
	区域 増
	区域 減

区間 ①	
高速自動車国道近畿自動車道尾鷲多気線	
図面名	区域変更図
三重県度会郡大紀町	
8葉の内1	STA168+00~STA160+00
作成年月日	令和7年5月 縮尺1:1000
中日本高速道路株式会社	

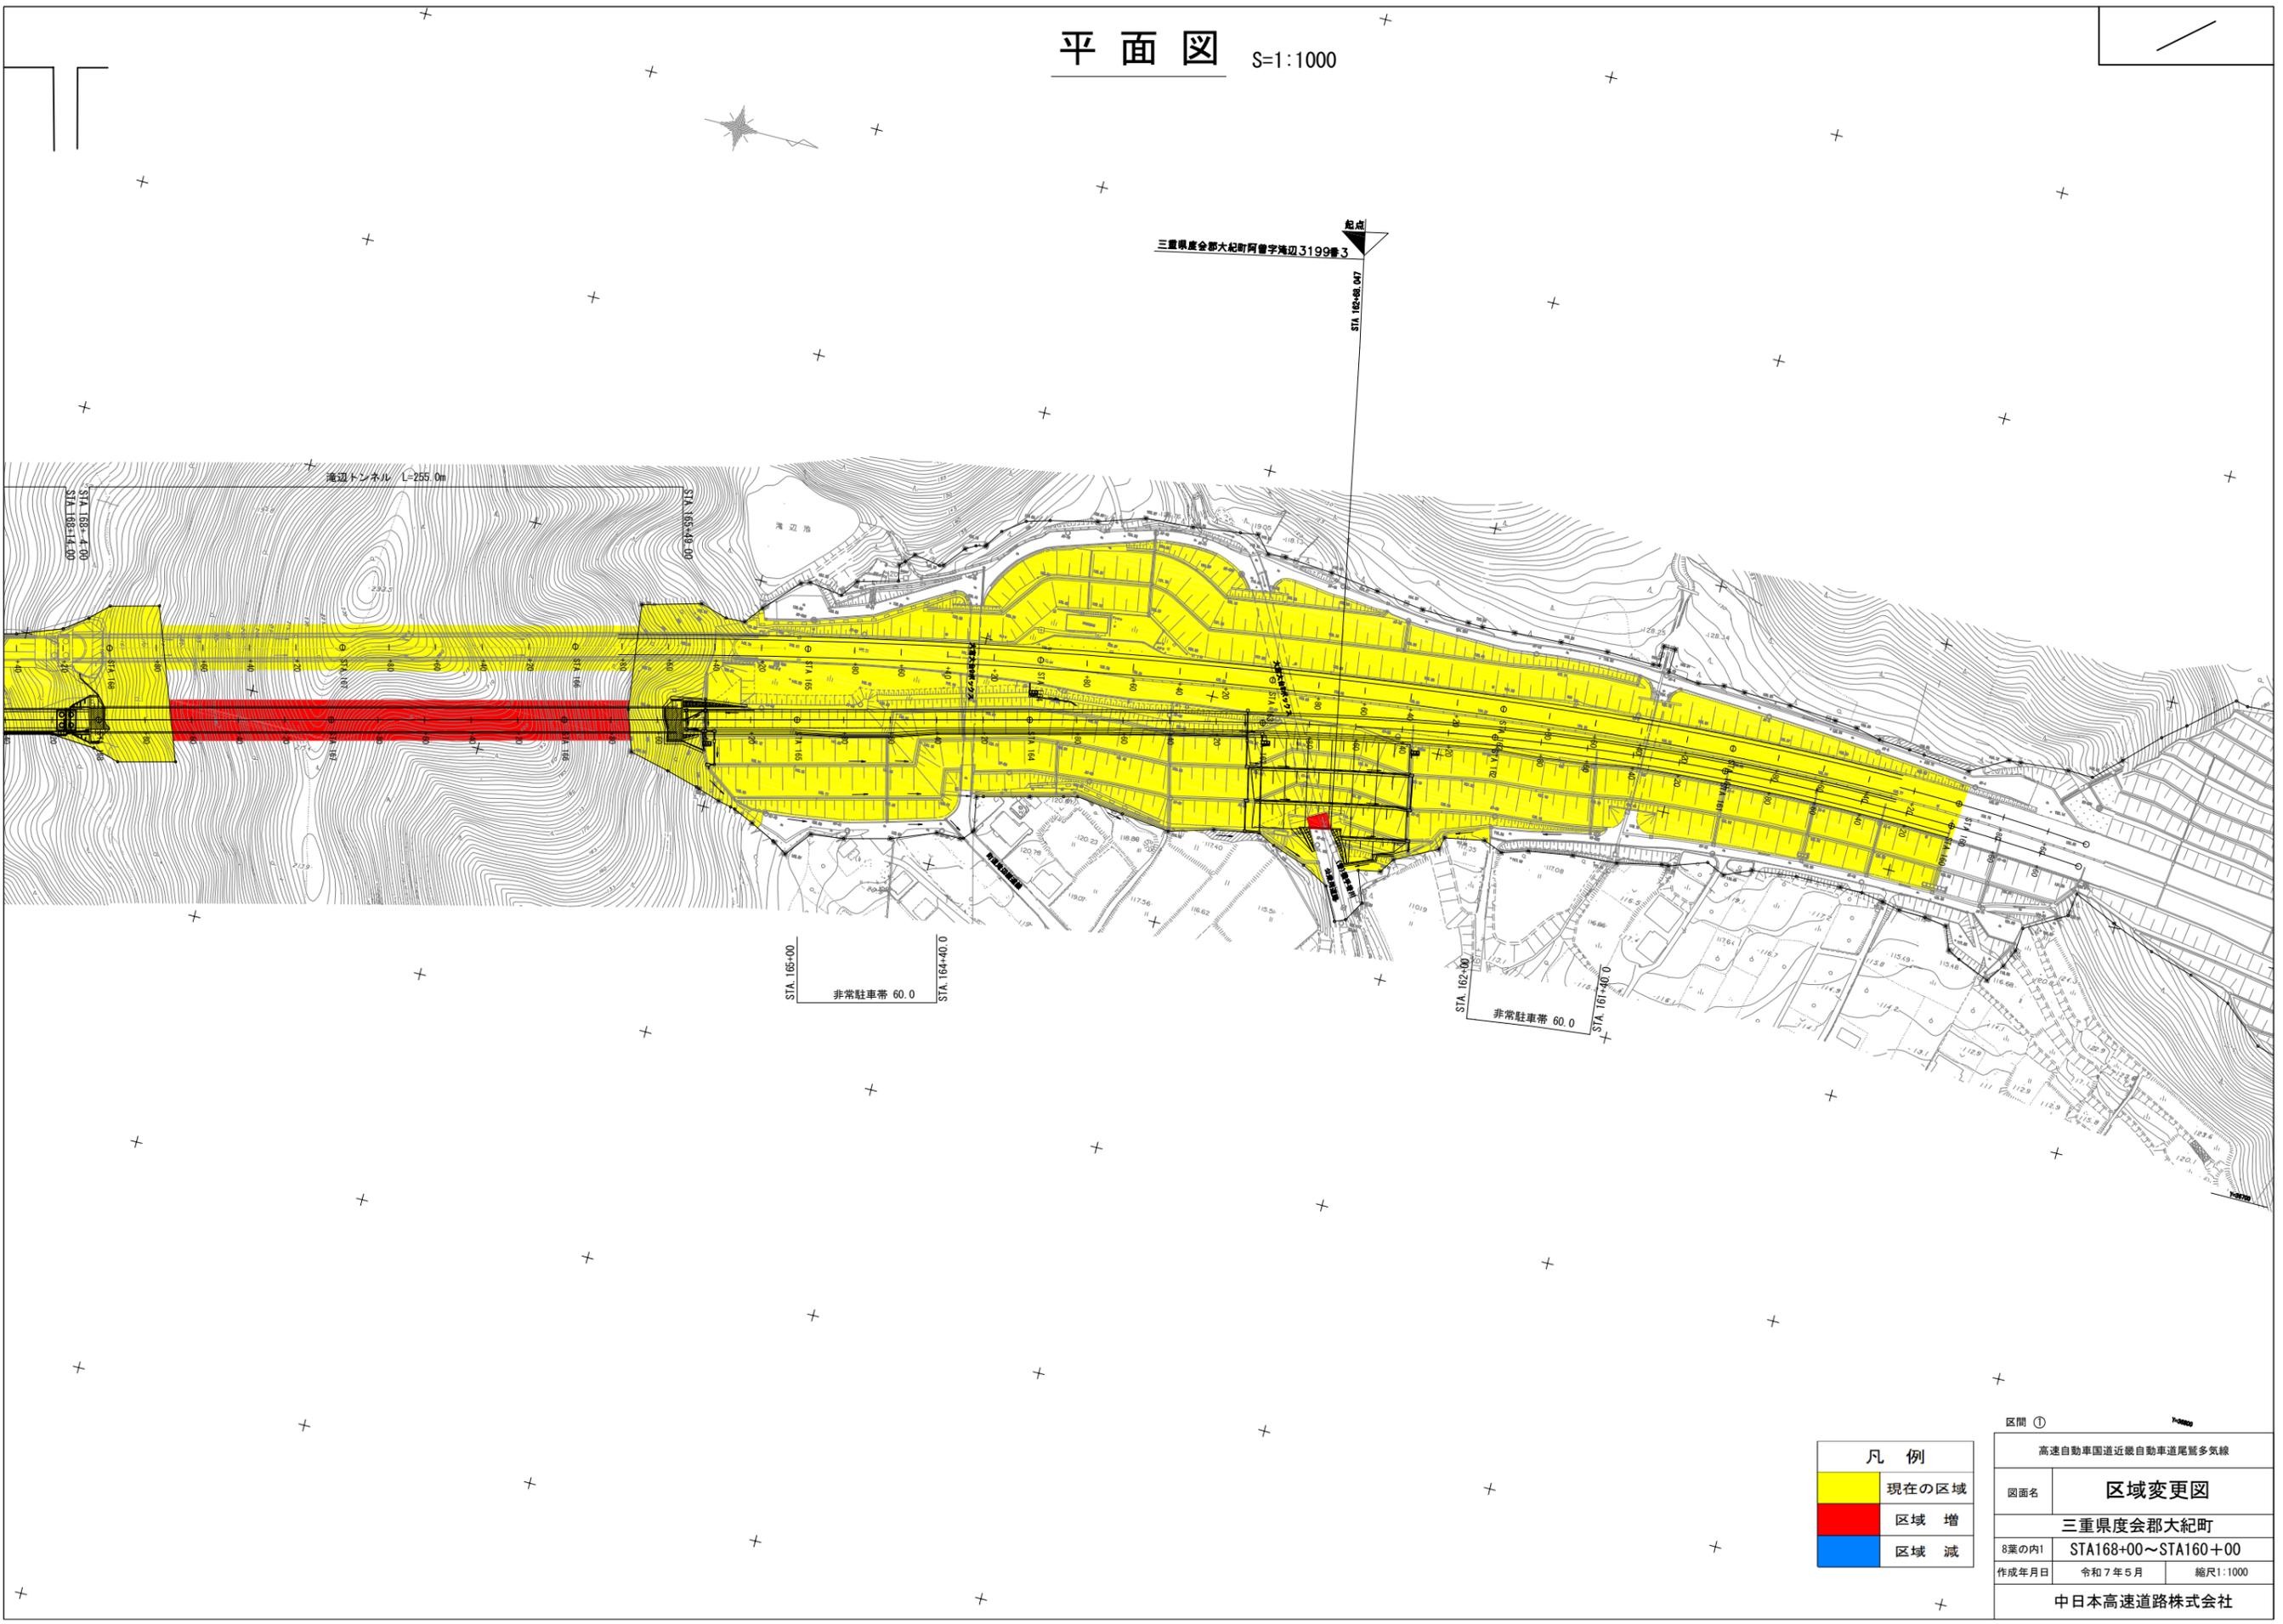

平面図 S=1:1000

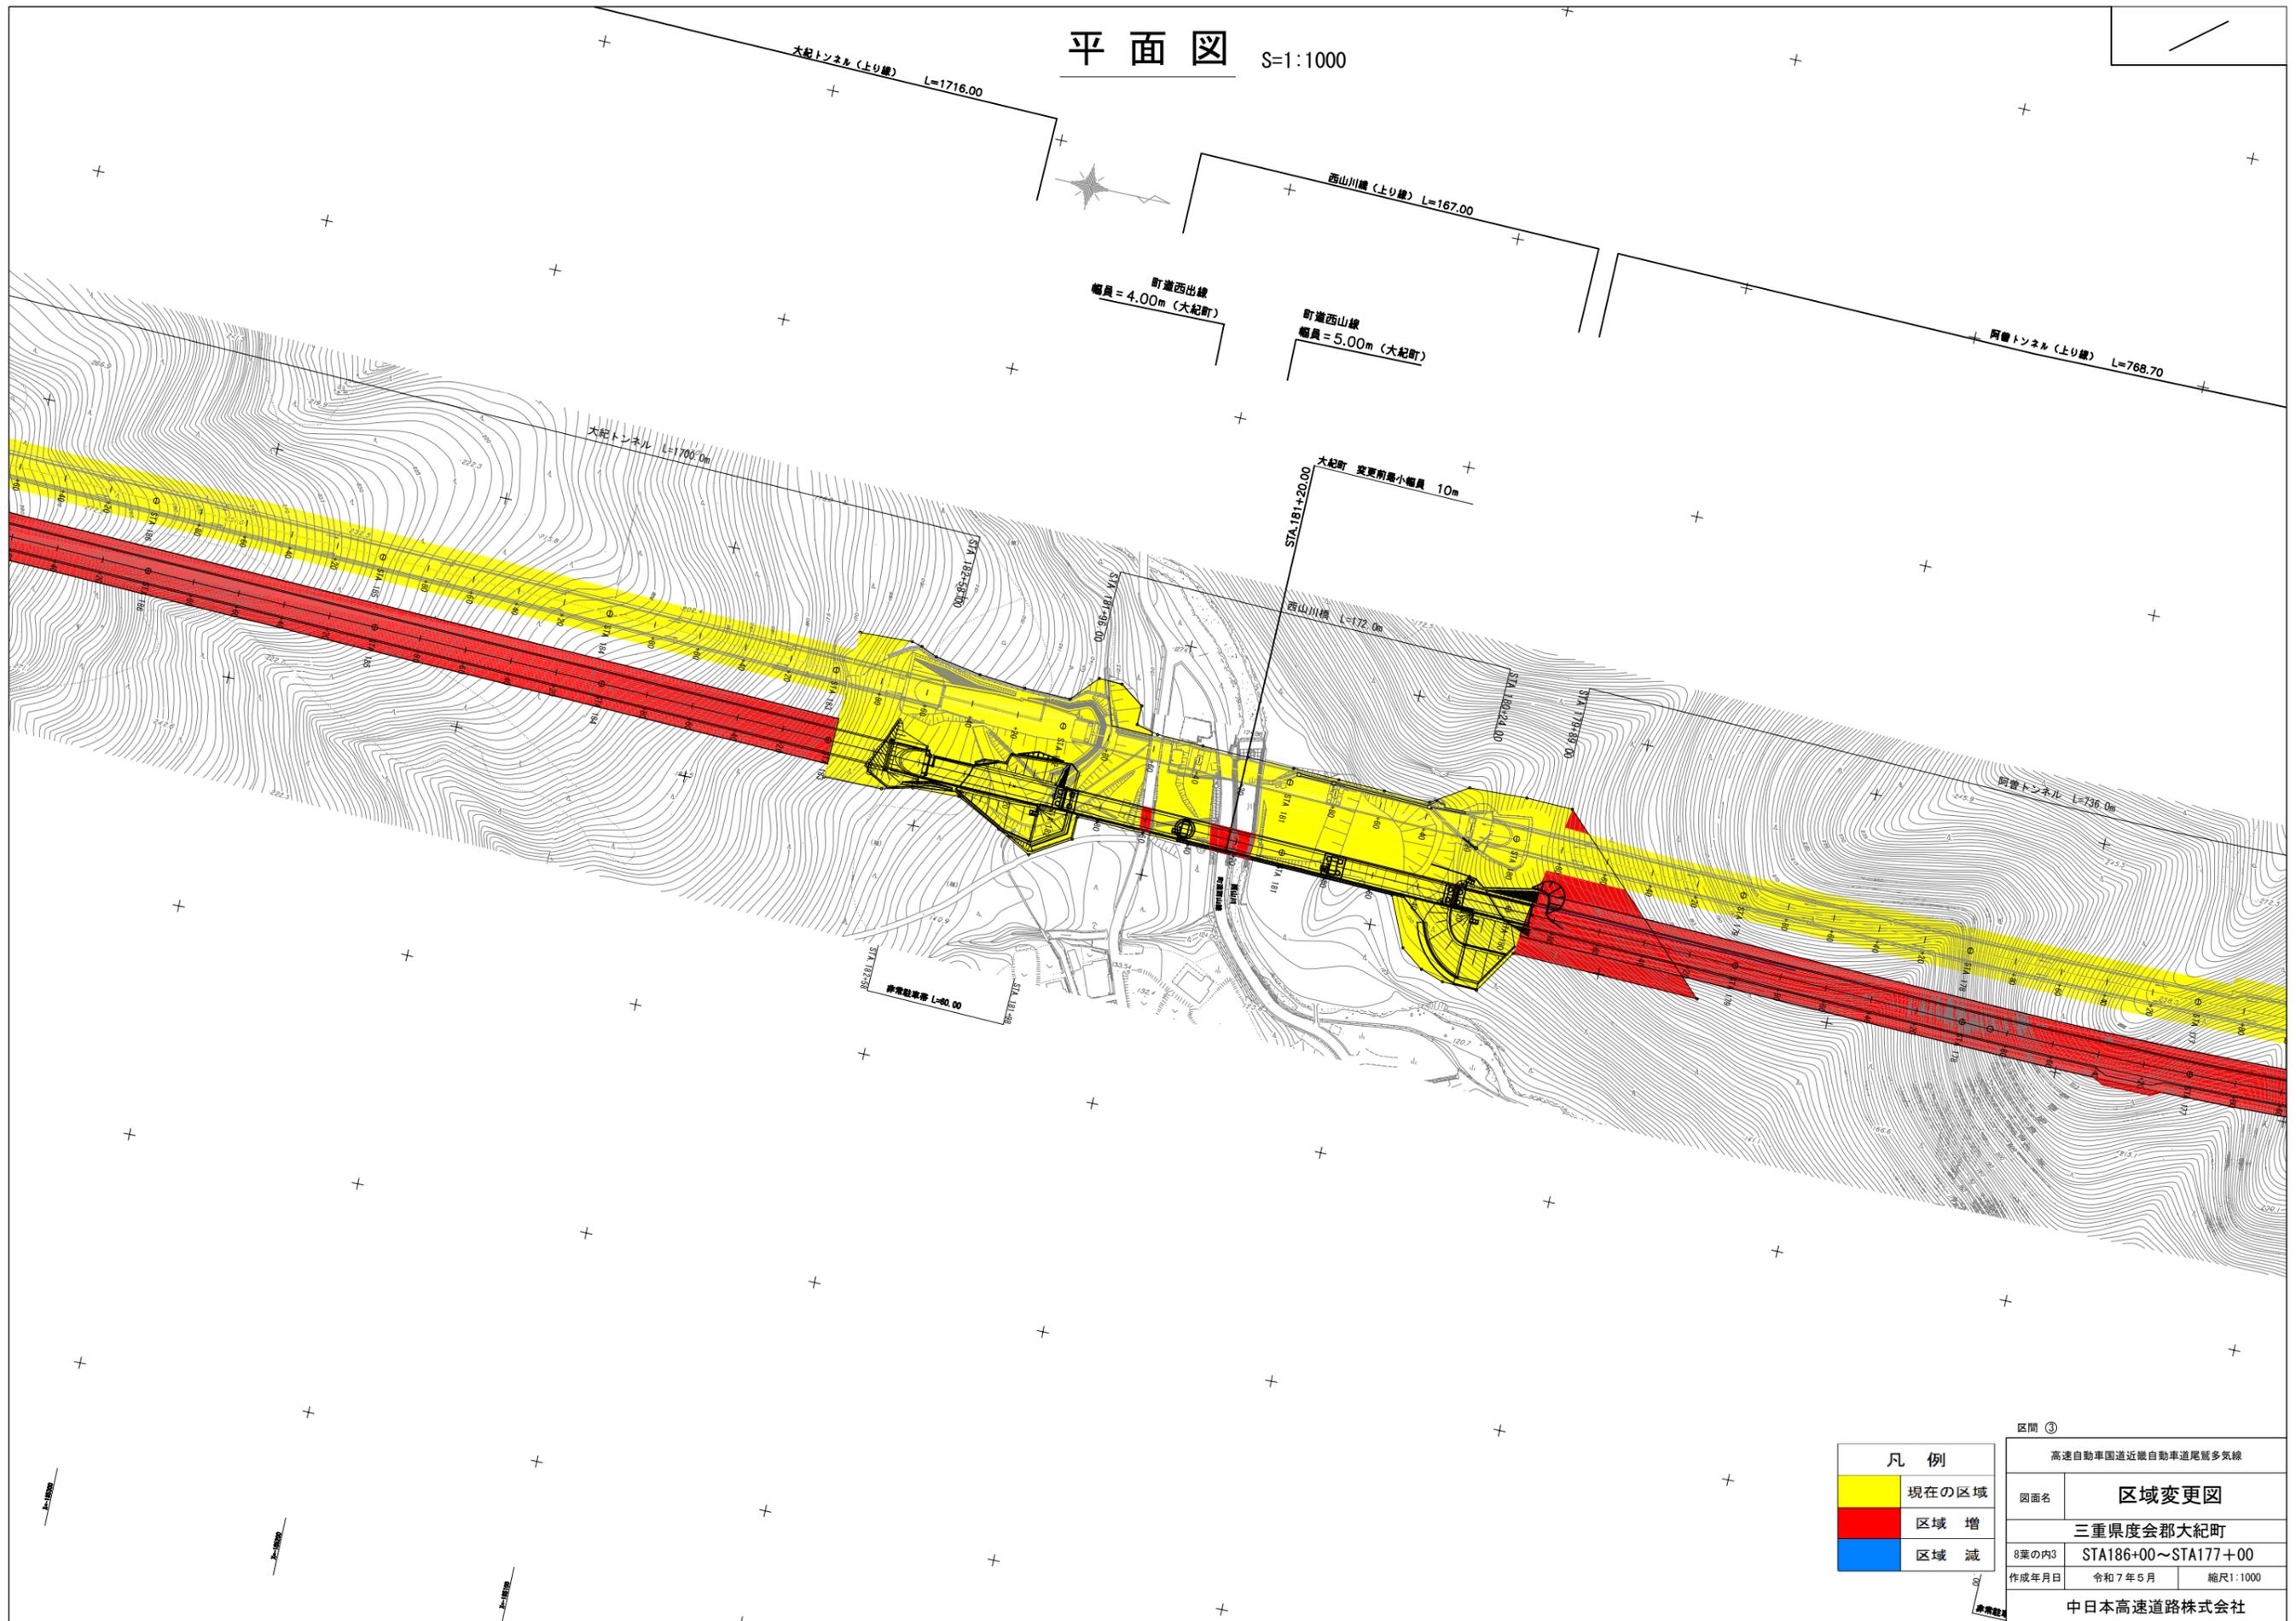



凡例 現在の区域 区域 増 区域 減		区間 ③ 高速自動車国道近畿自動車道尾鷲多気線 図面名 区域変更図 三重県度会郡大紀町 8葉の内3 STA186+00~STA177+00 作成年月日 令和7年5月 縮尺1:1000 中日本高速道路株式会社
--	--	--

平面図 S=1:1000

大紀トンネル(上り線) L=1716.00

大紀トンネル L=1700.0m

1716.00

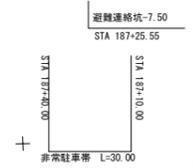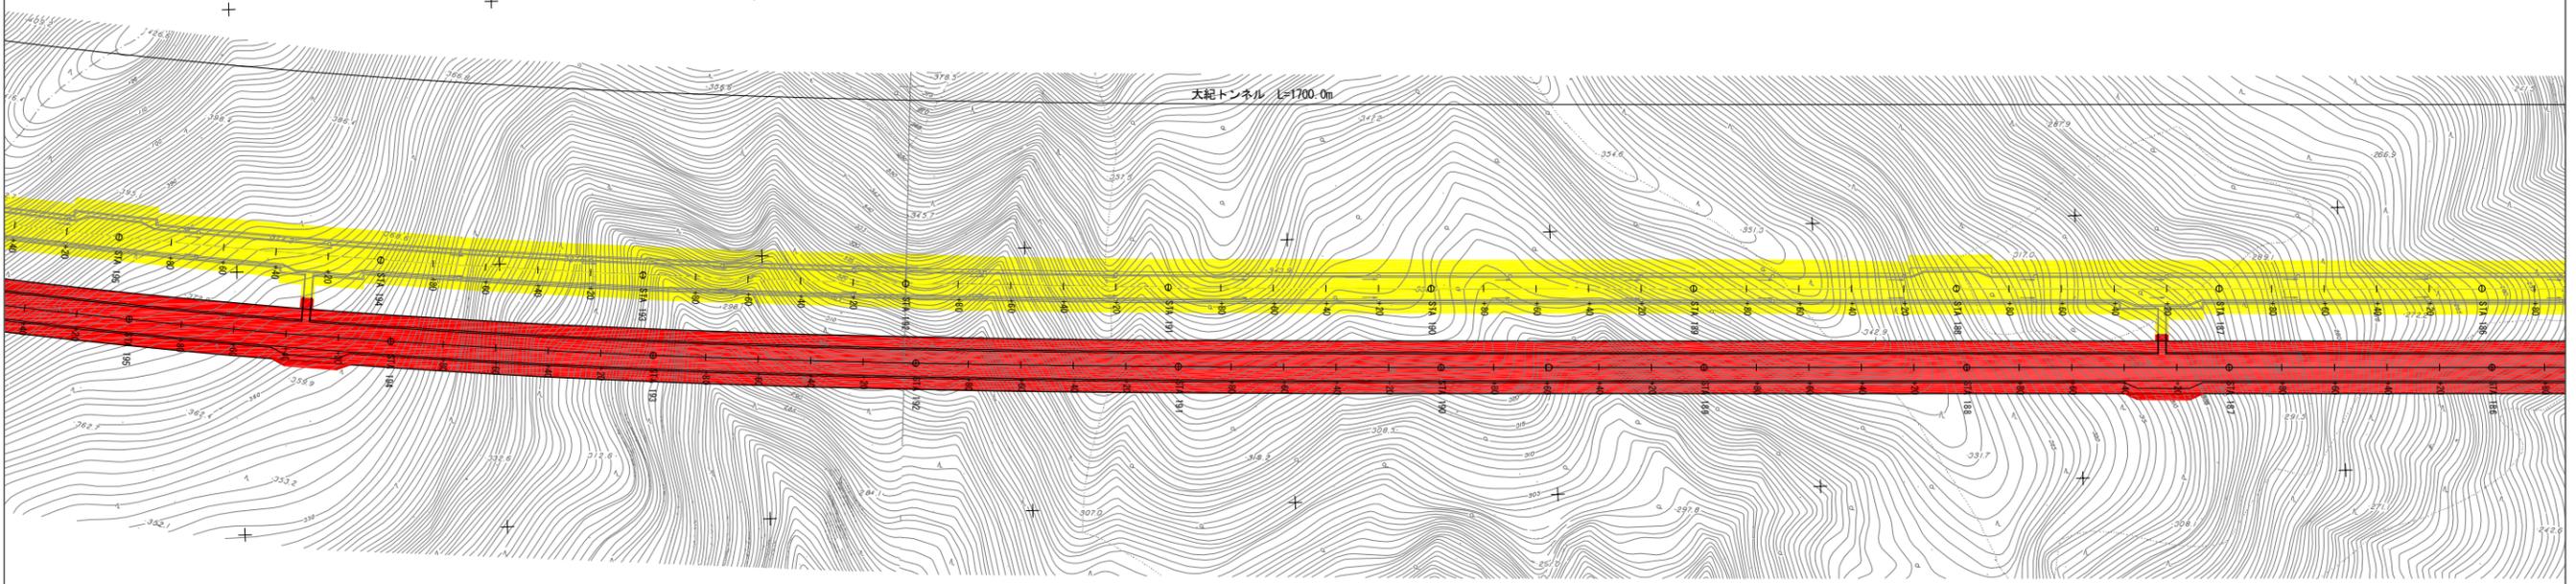

凡例	
	現在の区域
	区域 増
	区域 減

区間 ④	
高速自動車国道近畿自動車道尾鷲多気線	
図面名	区域変更図
三重県度会郡大紀町	
8葉の内4	STA195+00~STA186+00
作成年月日	令和7年5月 縮尺1:1000
中日本高速道路株式会社	


平面図 S=1:1000



凡例	
	現在の区域
	区域 増
	区域 減

区間 ⑤	
高速自動車国道近畿自動車道尾鷲多気線	
図面名	区域変更図
三重県度会郡大紀町	
8葉の内5	STA204+00~STA195+00
作成年月日	令和7年5月 縮尺1:1000
中日本高速道路株式会社	

平面図 S=1:1000

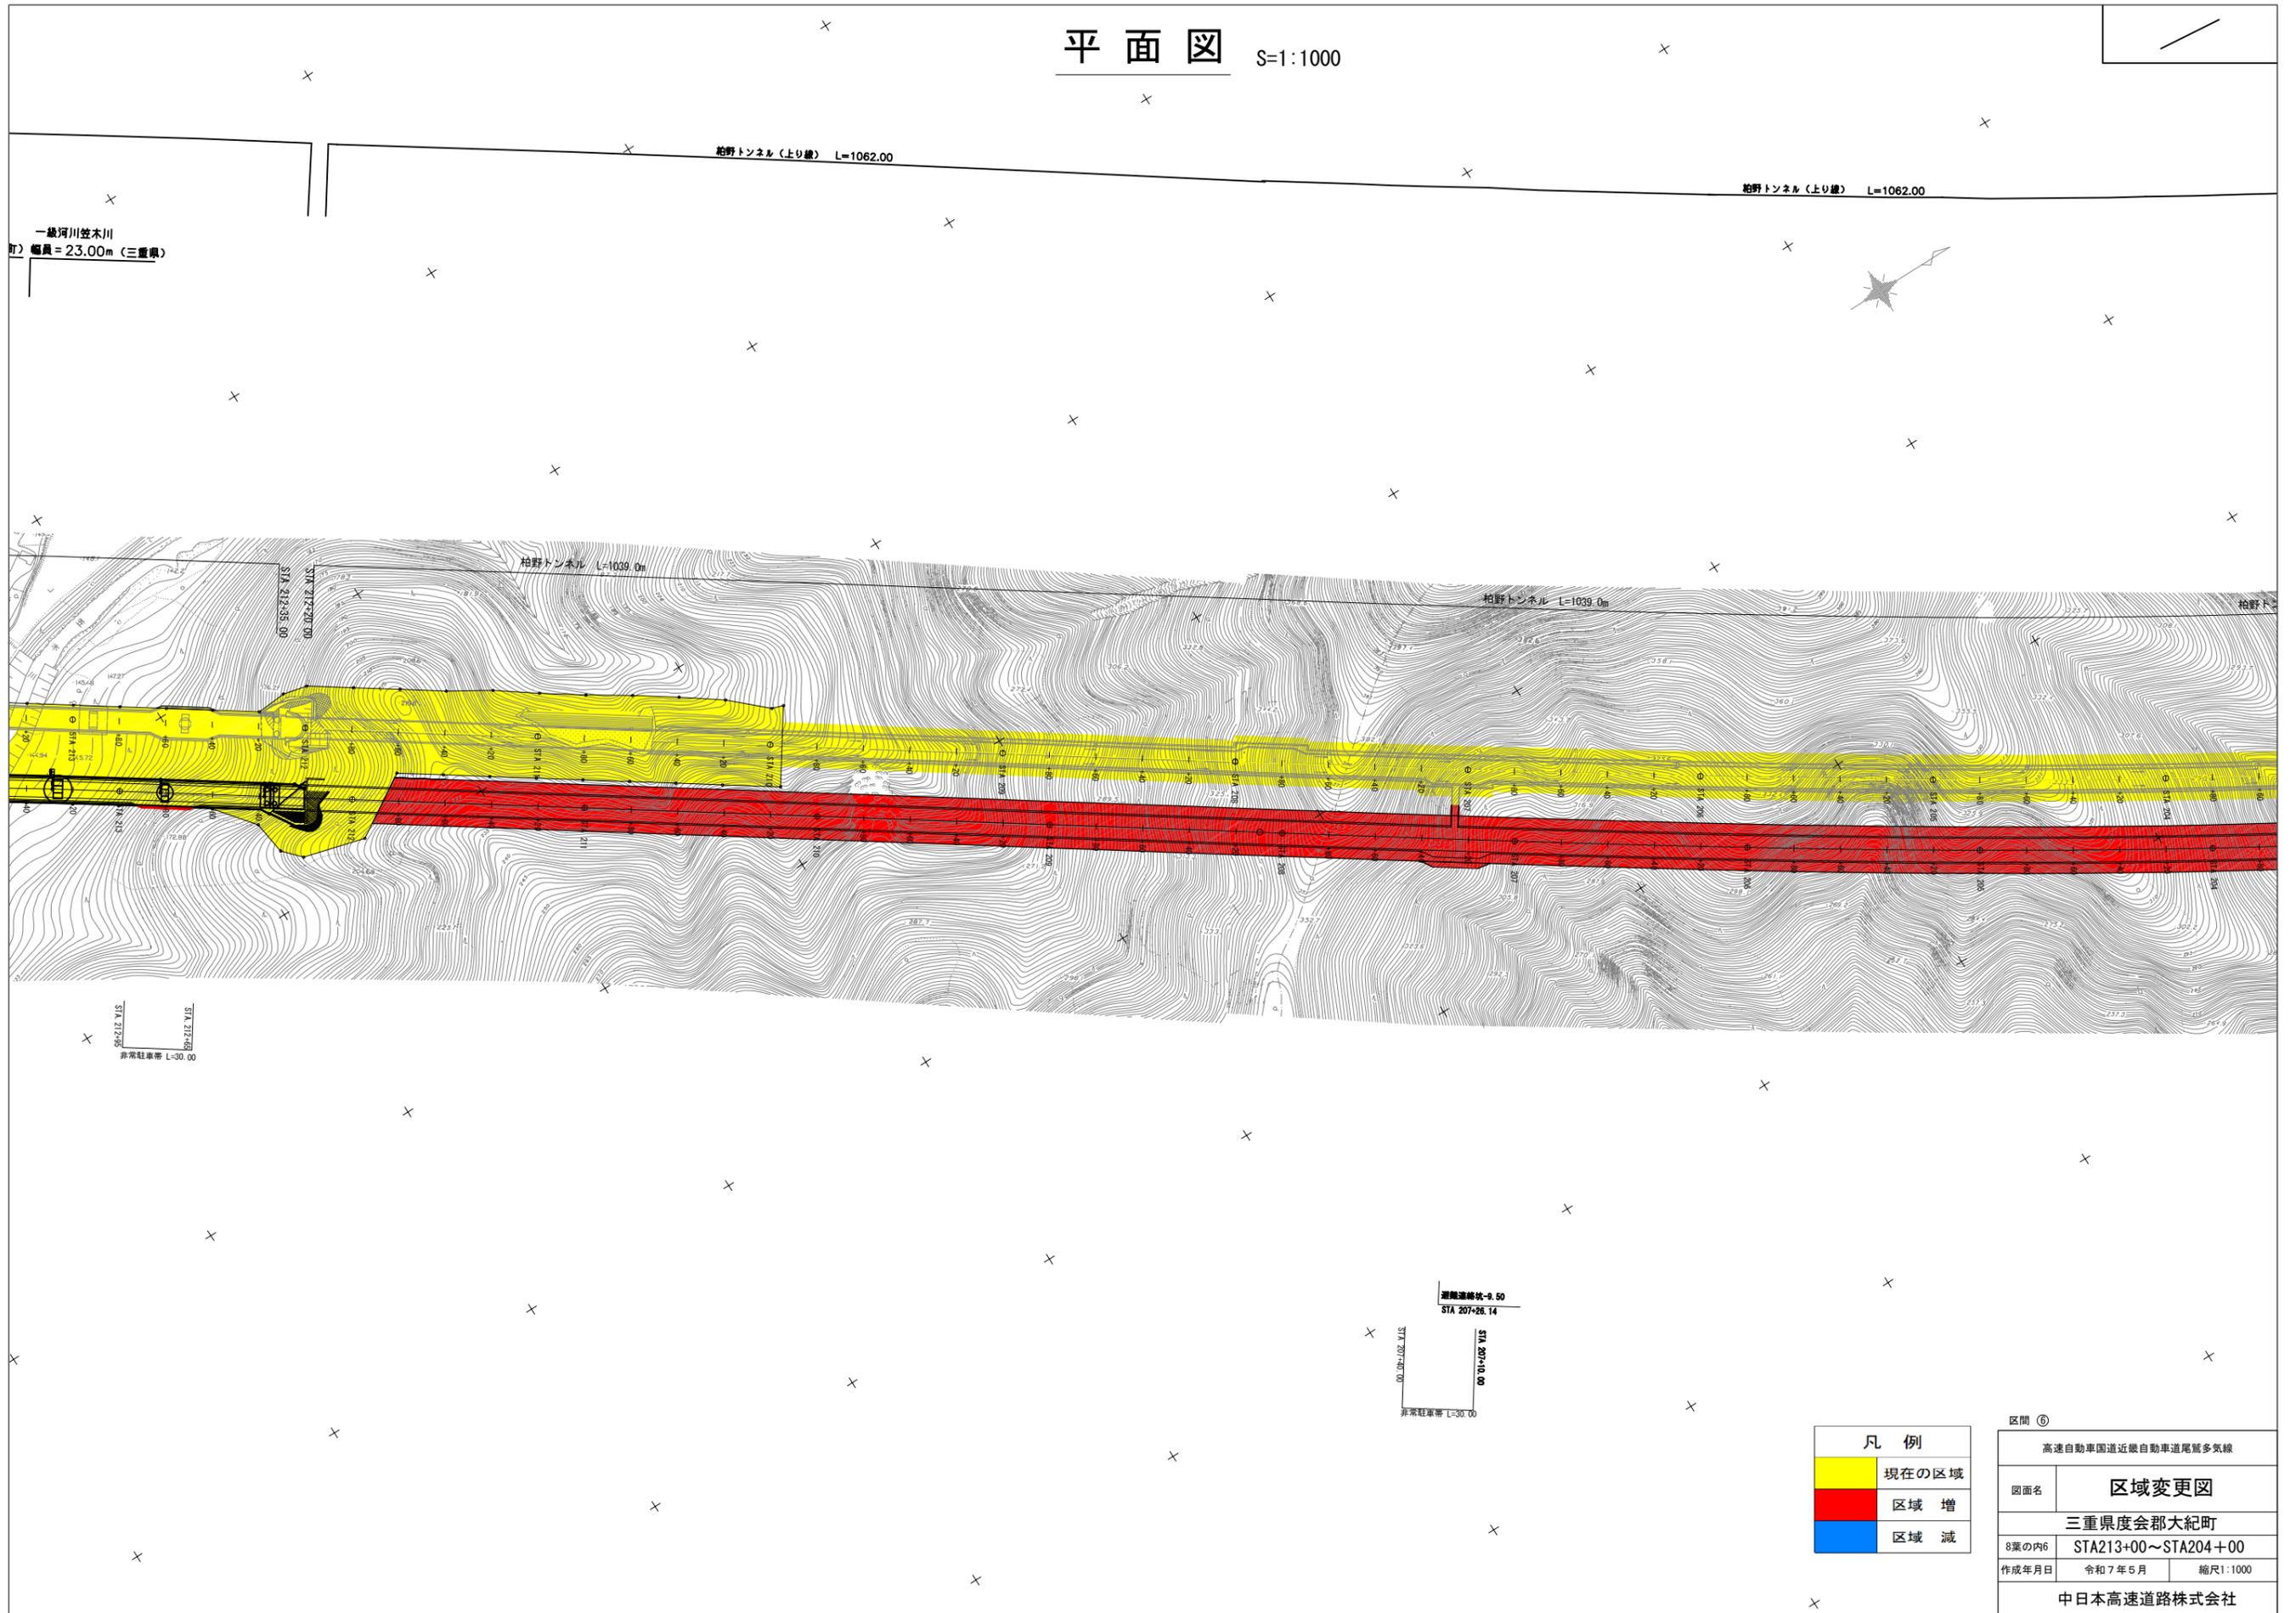


凡例	
	現在の区域
	区域 増
	区域 減

区間 ⑥	
高速自動車国道近畿自動車道尾鷲多気線	
図面名	区域変更図
三重県度会郡大紀町	
8葉の内6	STA213+00~STA204+00
作成年月日	令和7年5月 縮尺1:1000
中日本高速道路株式会社	

平面図

S=1:1000

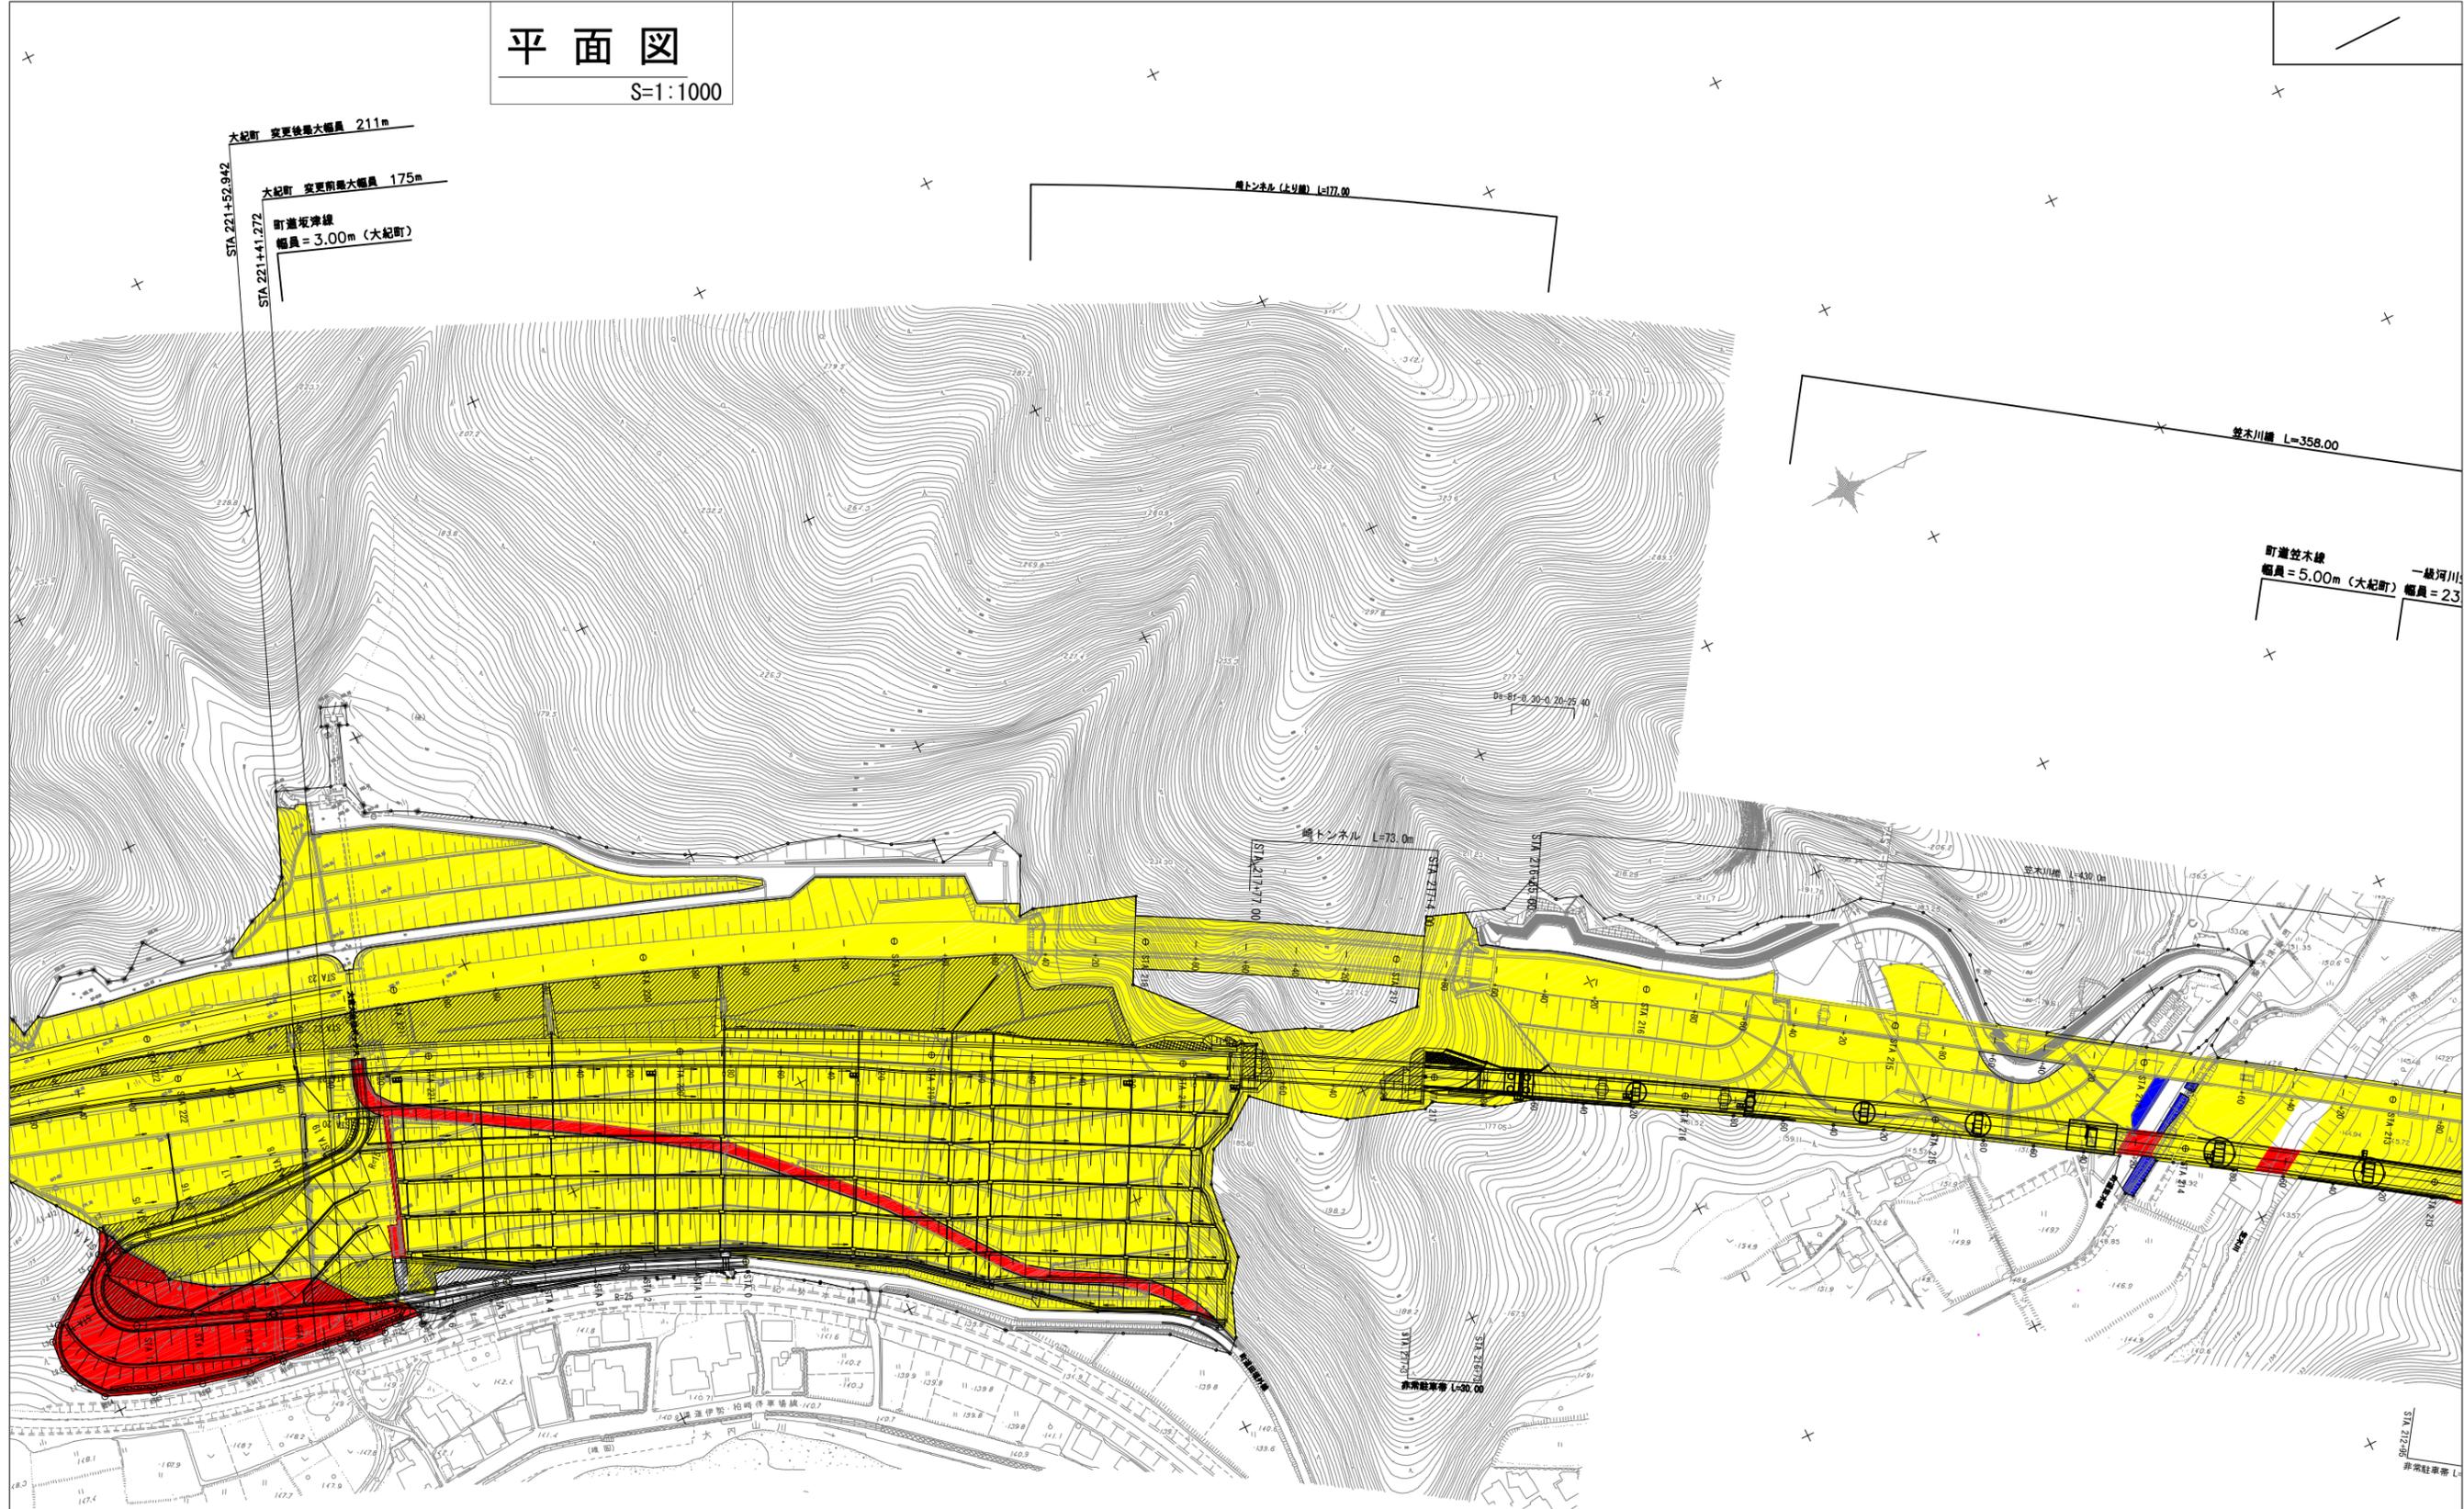

凡例	
	現在の区域
	区域増
	区域減

区間 ①	
高速自動車国道近畿自動車道尾鷲多気線	
図面名	区域変更図
三重県度会郡大紀町	
8業の内7	STA222+00~STA213+00
作成年月日	令和7年5月 縮尺1:1000
中日本高速道路株式会社	

