


位置図 S=1:25,000

L=9.611km W=0.46m~51.74m

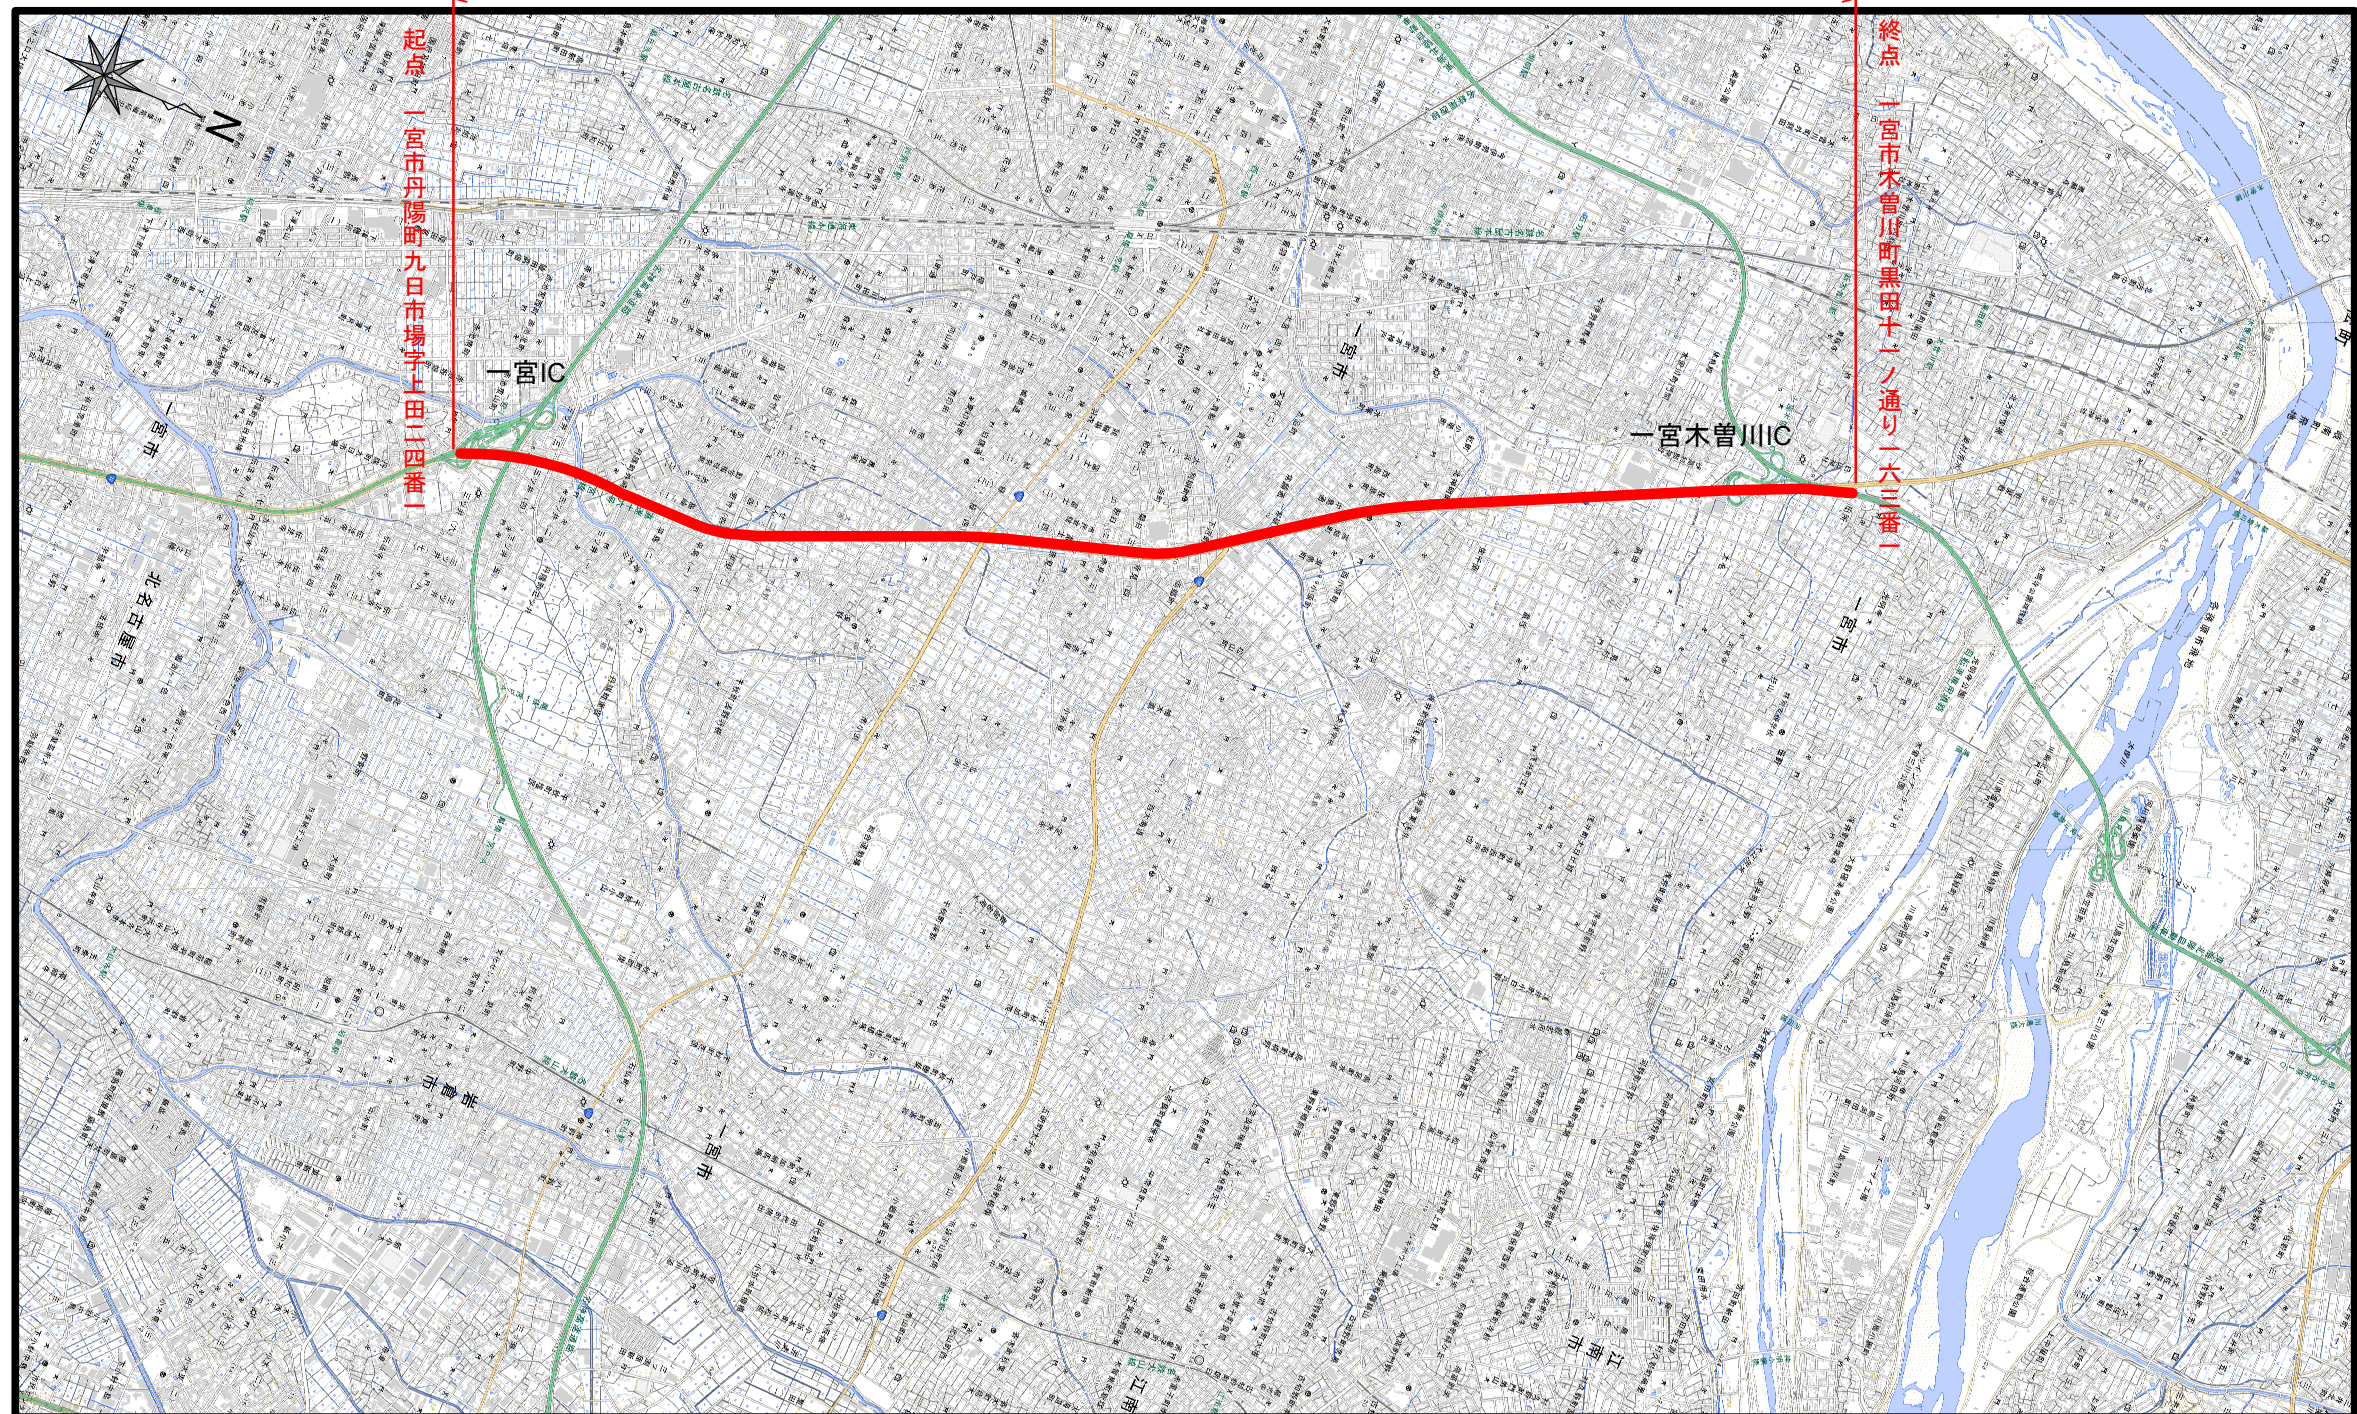

図面名	位置図	
作成年月日	令和 年 月	
縮尺	1:25,000	図面番号
事業者名	愛知国道事務所	

平面図 (一宮IC-JCT化)

S=1:1000

起点

L=9.611km W=0.46m~51.74m


一宮市丹陽町九日市場字上田二四番一四番

AL JA


【凡例】
自動車専用道路として指定する範囲

図面名	平面図 (一宮IC-JCT化)		
作成年月	令和 年 月		
縮尺	1:1,000	図面番号	
事業者名	愛知県道路事務所		

$S=1:1000$

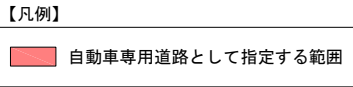

図面名	平面図 (1) (本線)		
作成年月日	令和 年 月		
縮尺	1:1,000	図面番号	
事業者名	愛 知 国 道 事 務 所		

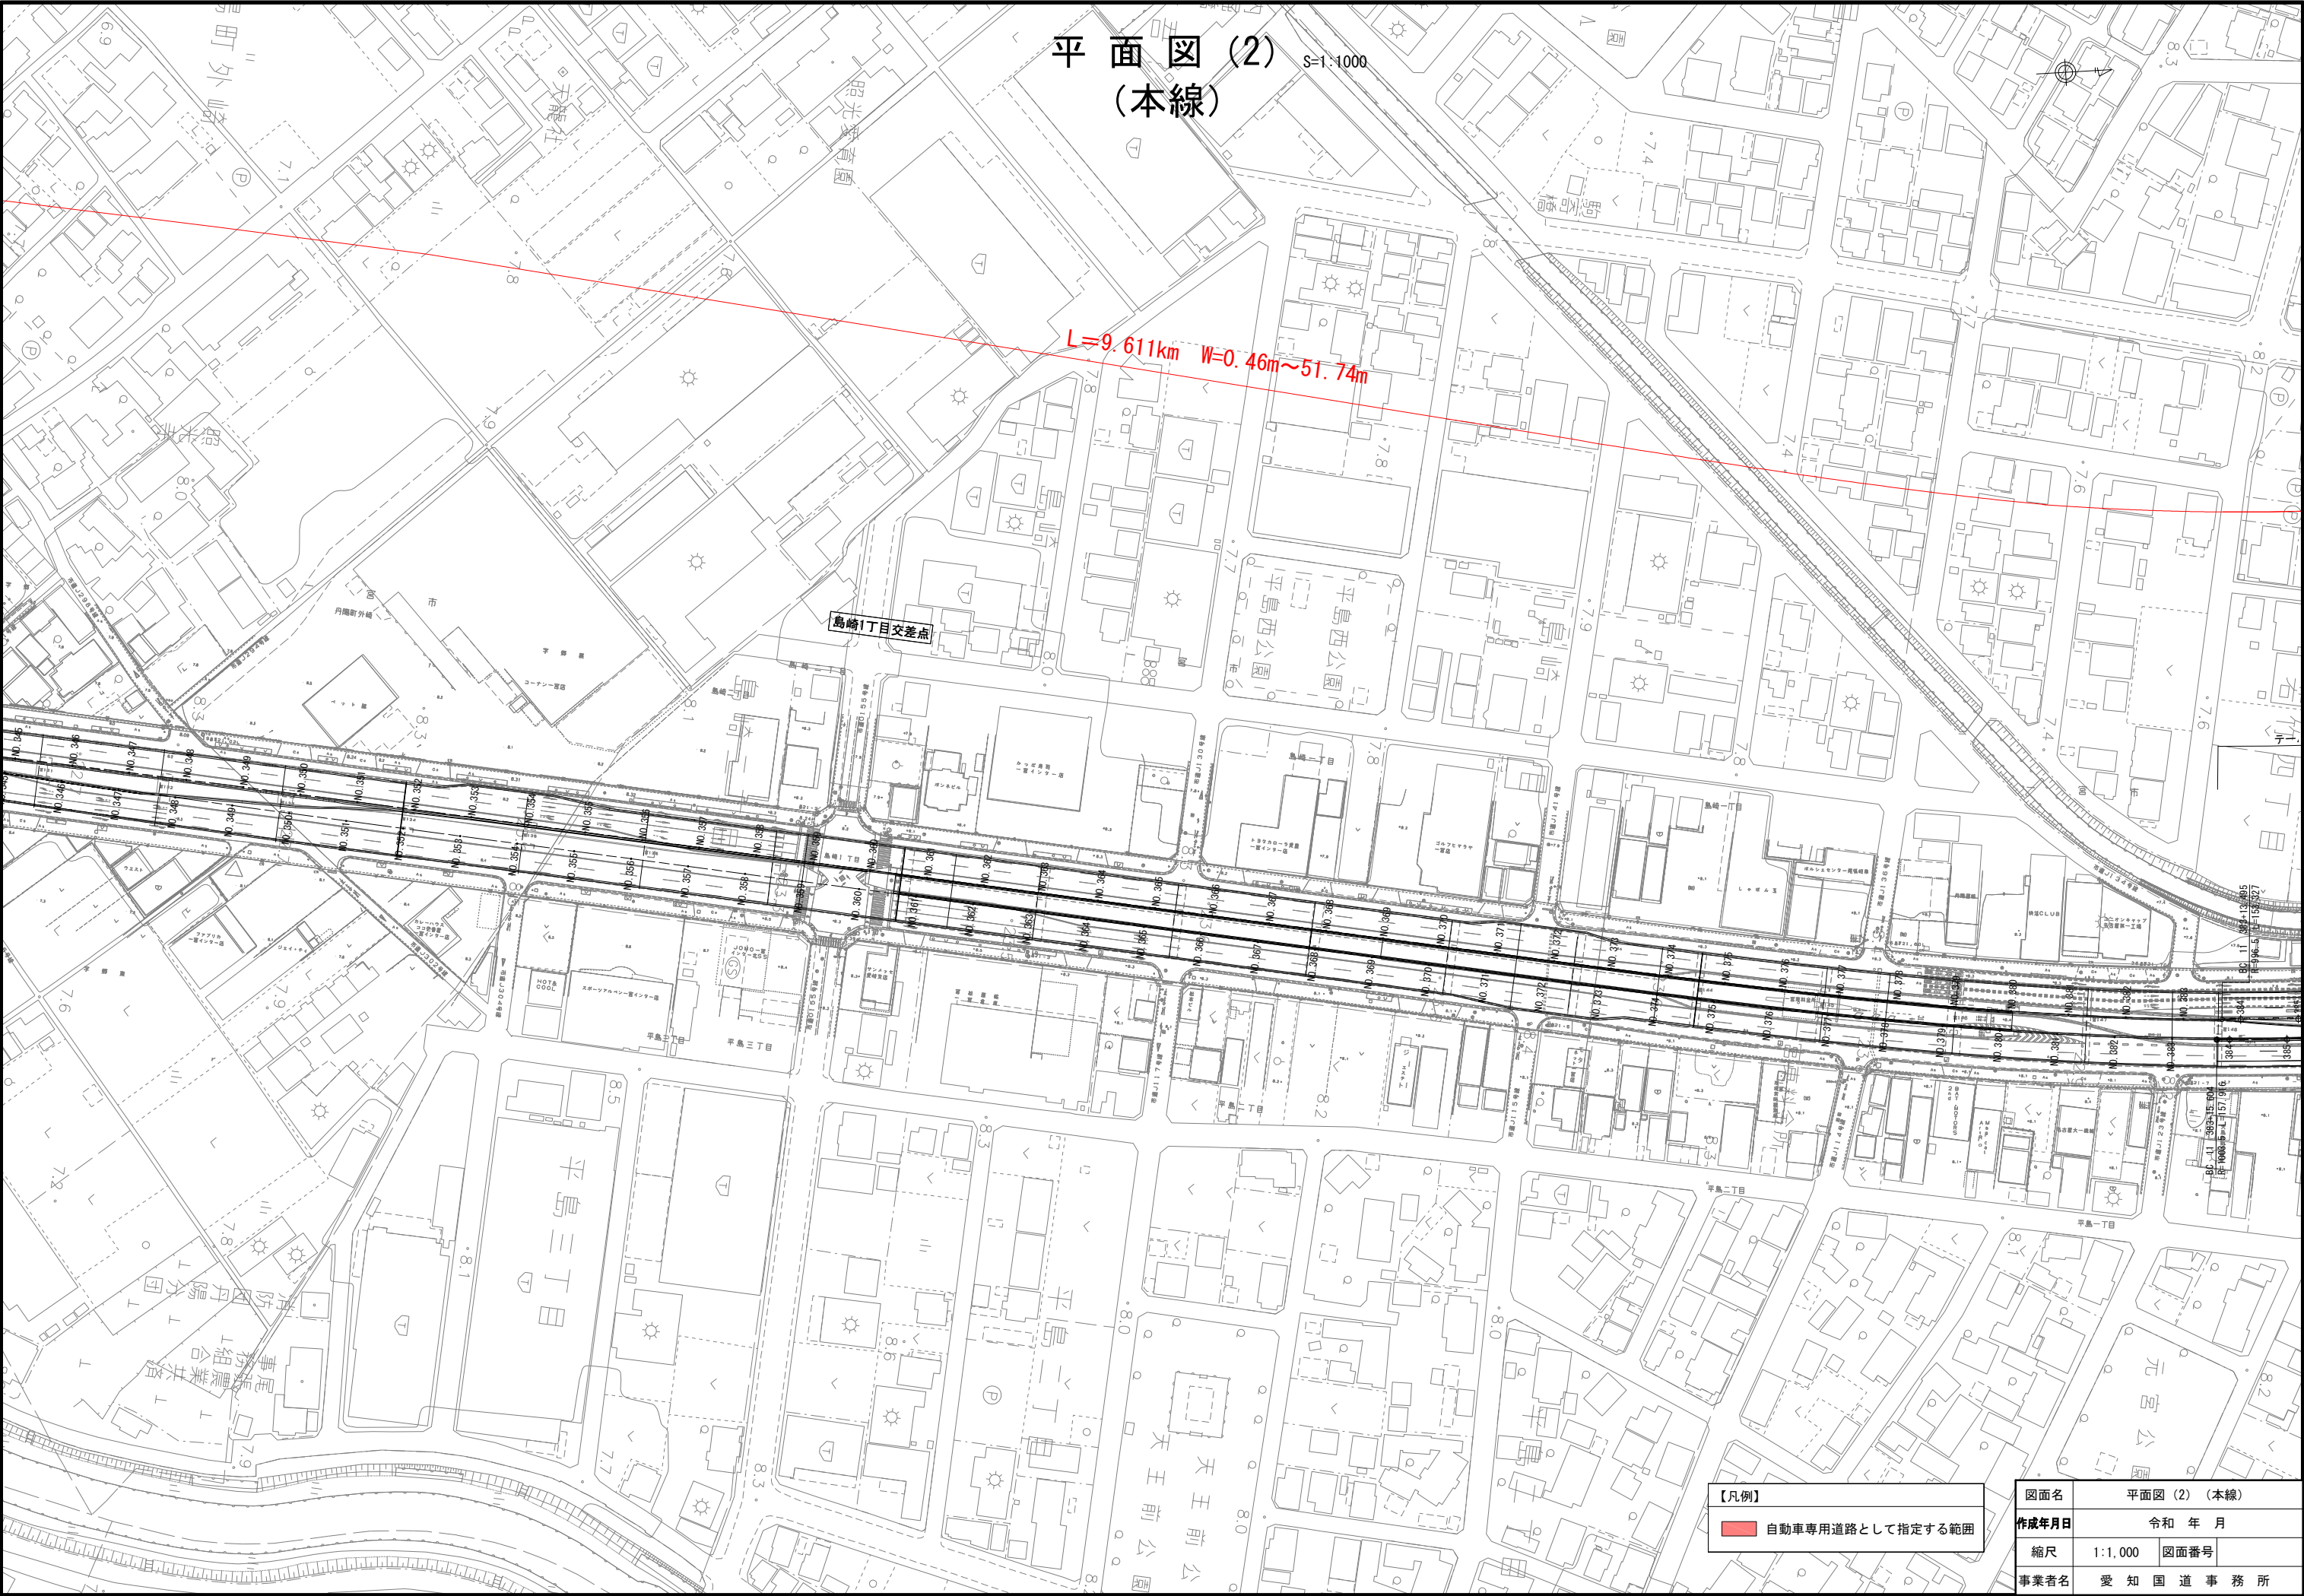

【凡例】

自動車専用道路として指定する範囲

図面名	平面図 (2) (本線)	
作成年月日	令和 年 月	
縮尺	1:1,000	図面番号
事業者名	愛知国道事務所	

平面図 (3) (本線)

S=1:1000

L=9.611km W=0.46m~51.74m

デューパー長 L=80m

一宮東出口

減速車線長 L=110m

本線 分流ノーズ
NO.393+01.2662

下浅野交差点

国道2号 既設合流ノーズ

非対称車線 L=60.0m
L=10.0m L=50.0m L=20.0m


【凡例】
自動車専用道路として指定する範囲


図面名	平面図 (3) (本線)		
作成年月日	令和 年 月		
縮尺	1:1,000	図面番号	
事業者名	愛知国道事務所		

平面図(4)
(本線)


S=1:1000

L=9.611km, W=0.46m~51.74m

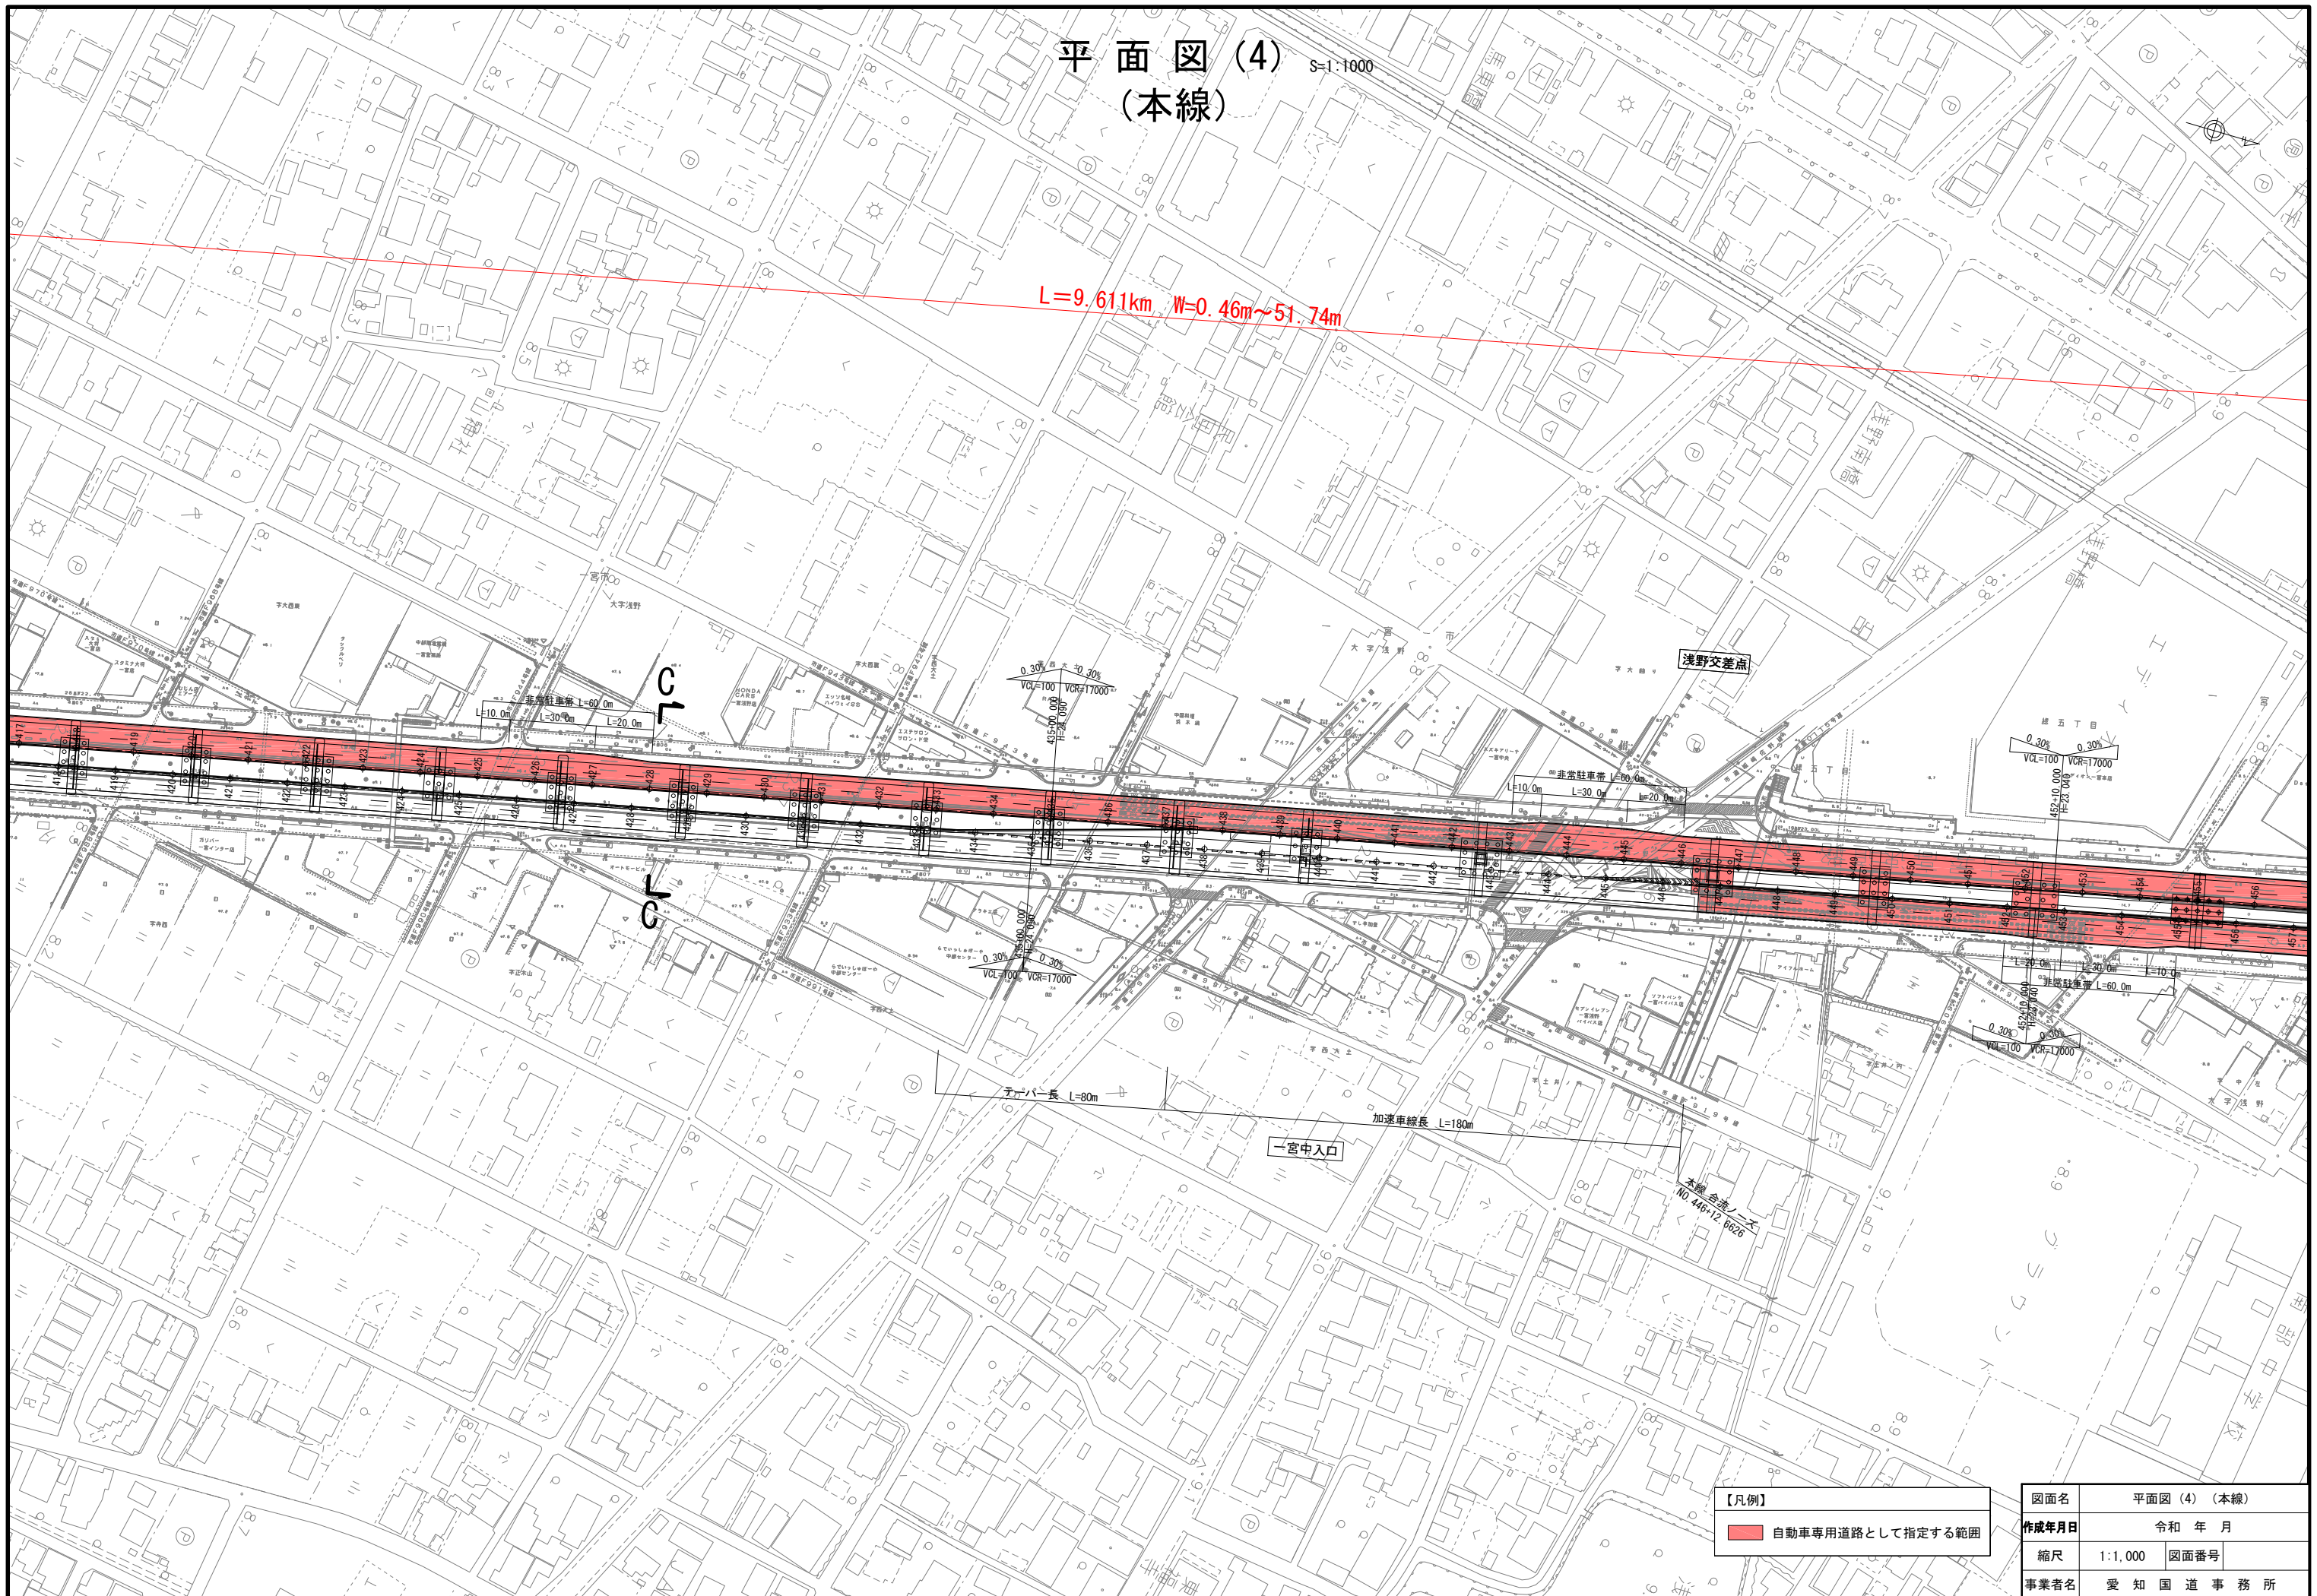


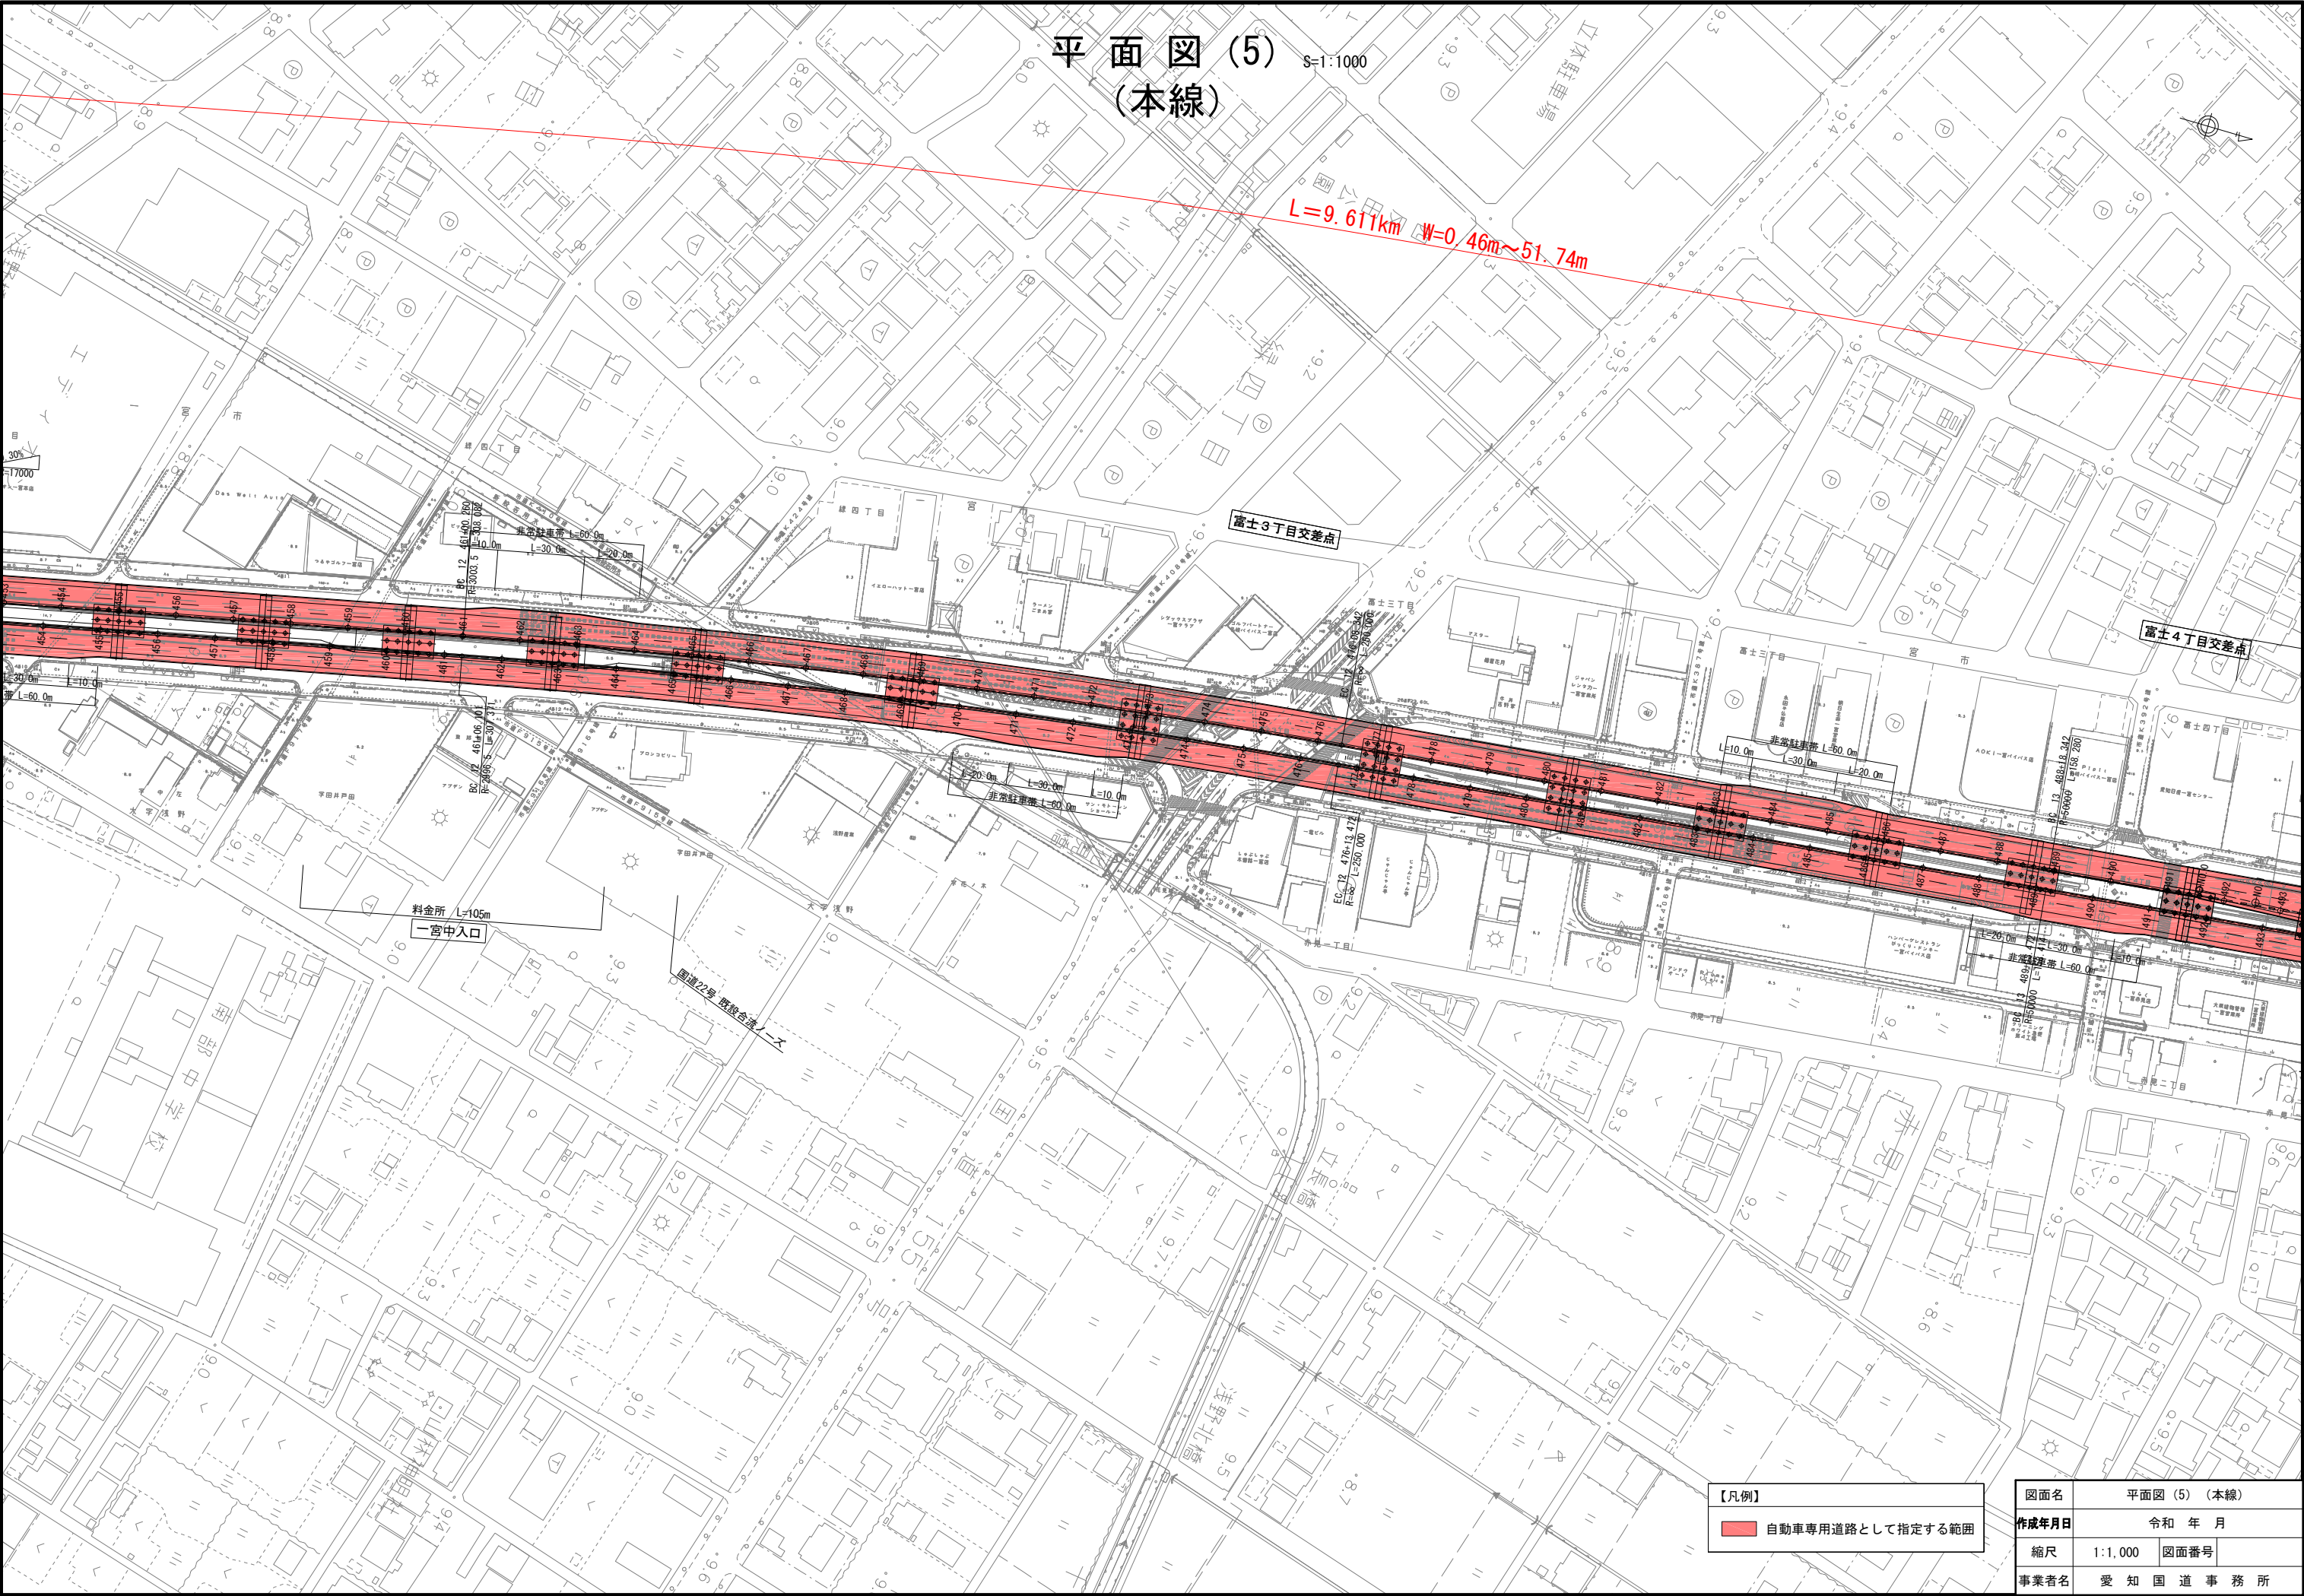


図面名	平面図(5) (本線)		
作成年月日	令和 年 月		
縮尺	1:1,000	図面番号	
事業者名	愛知国道事務所		

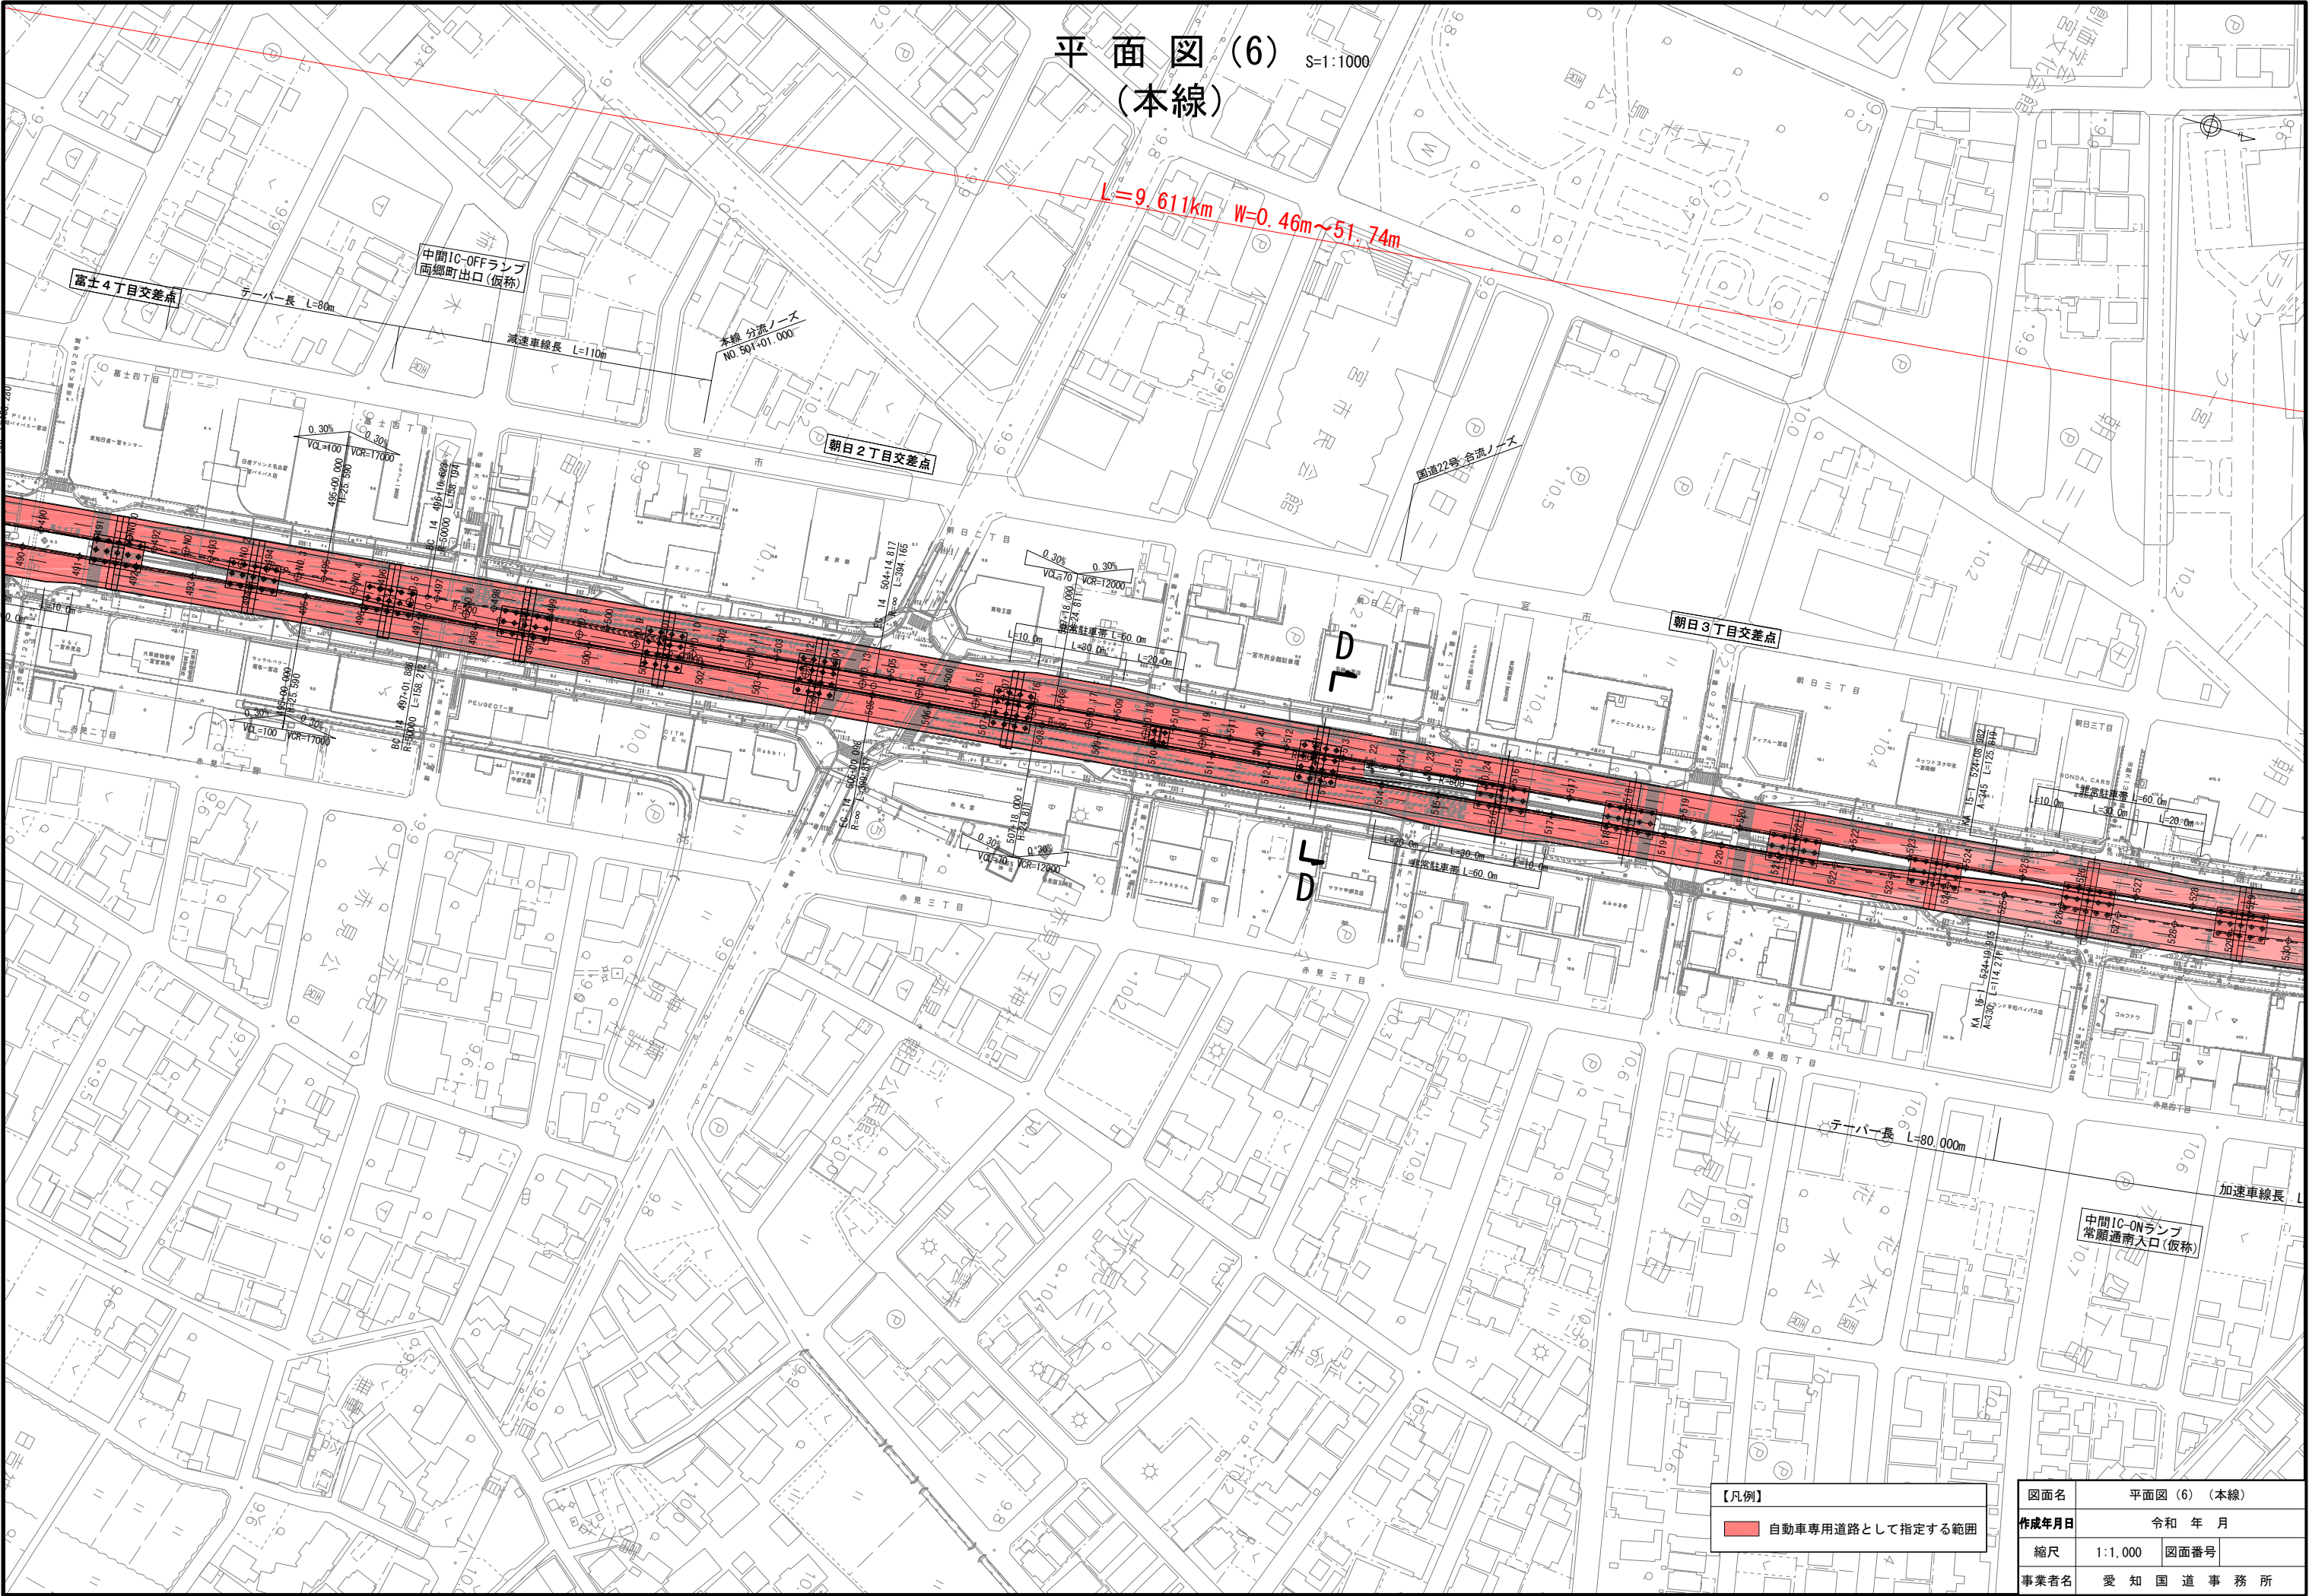

図面名	平面図 (6) (本線)		
作成年月日	令和 年 月		
縮尺	1:1,000	図面番号	
事業者名	愛知国道事務所		

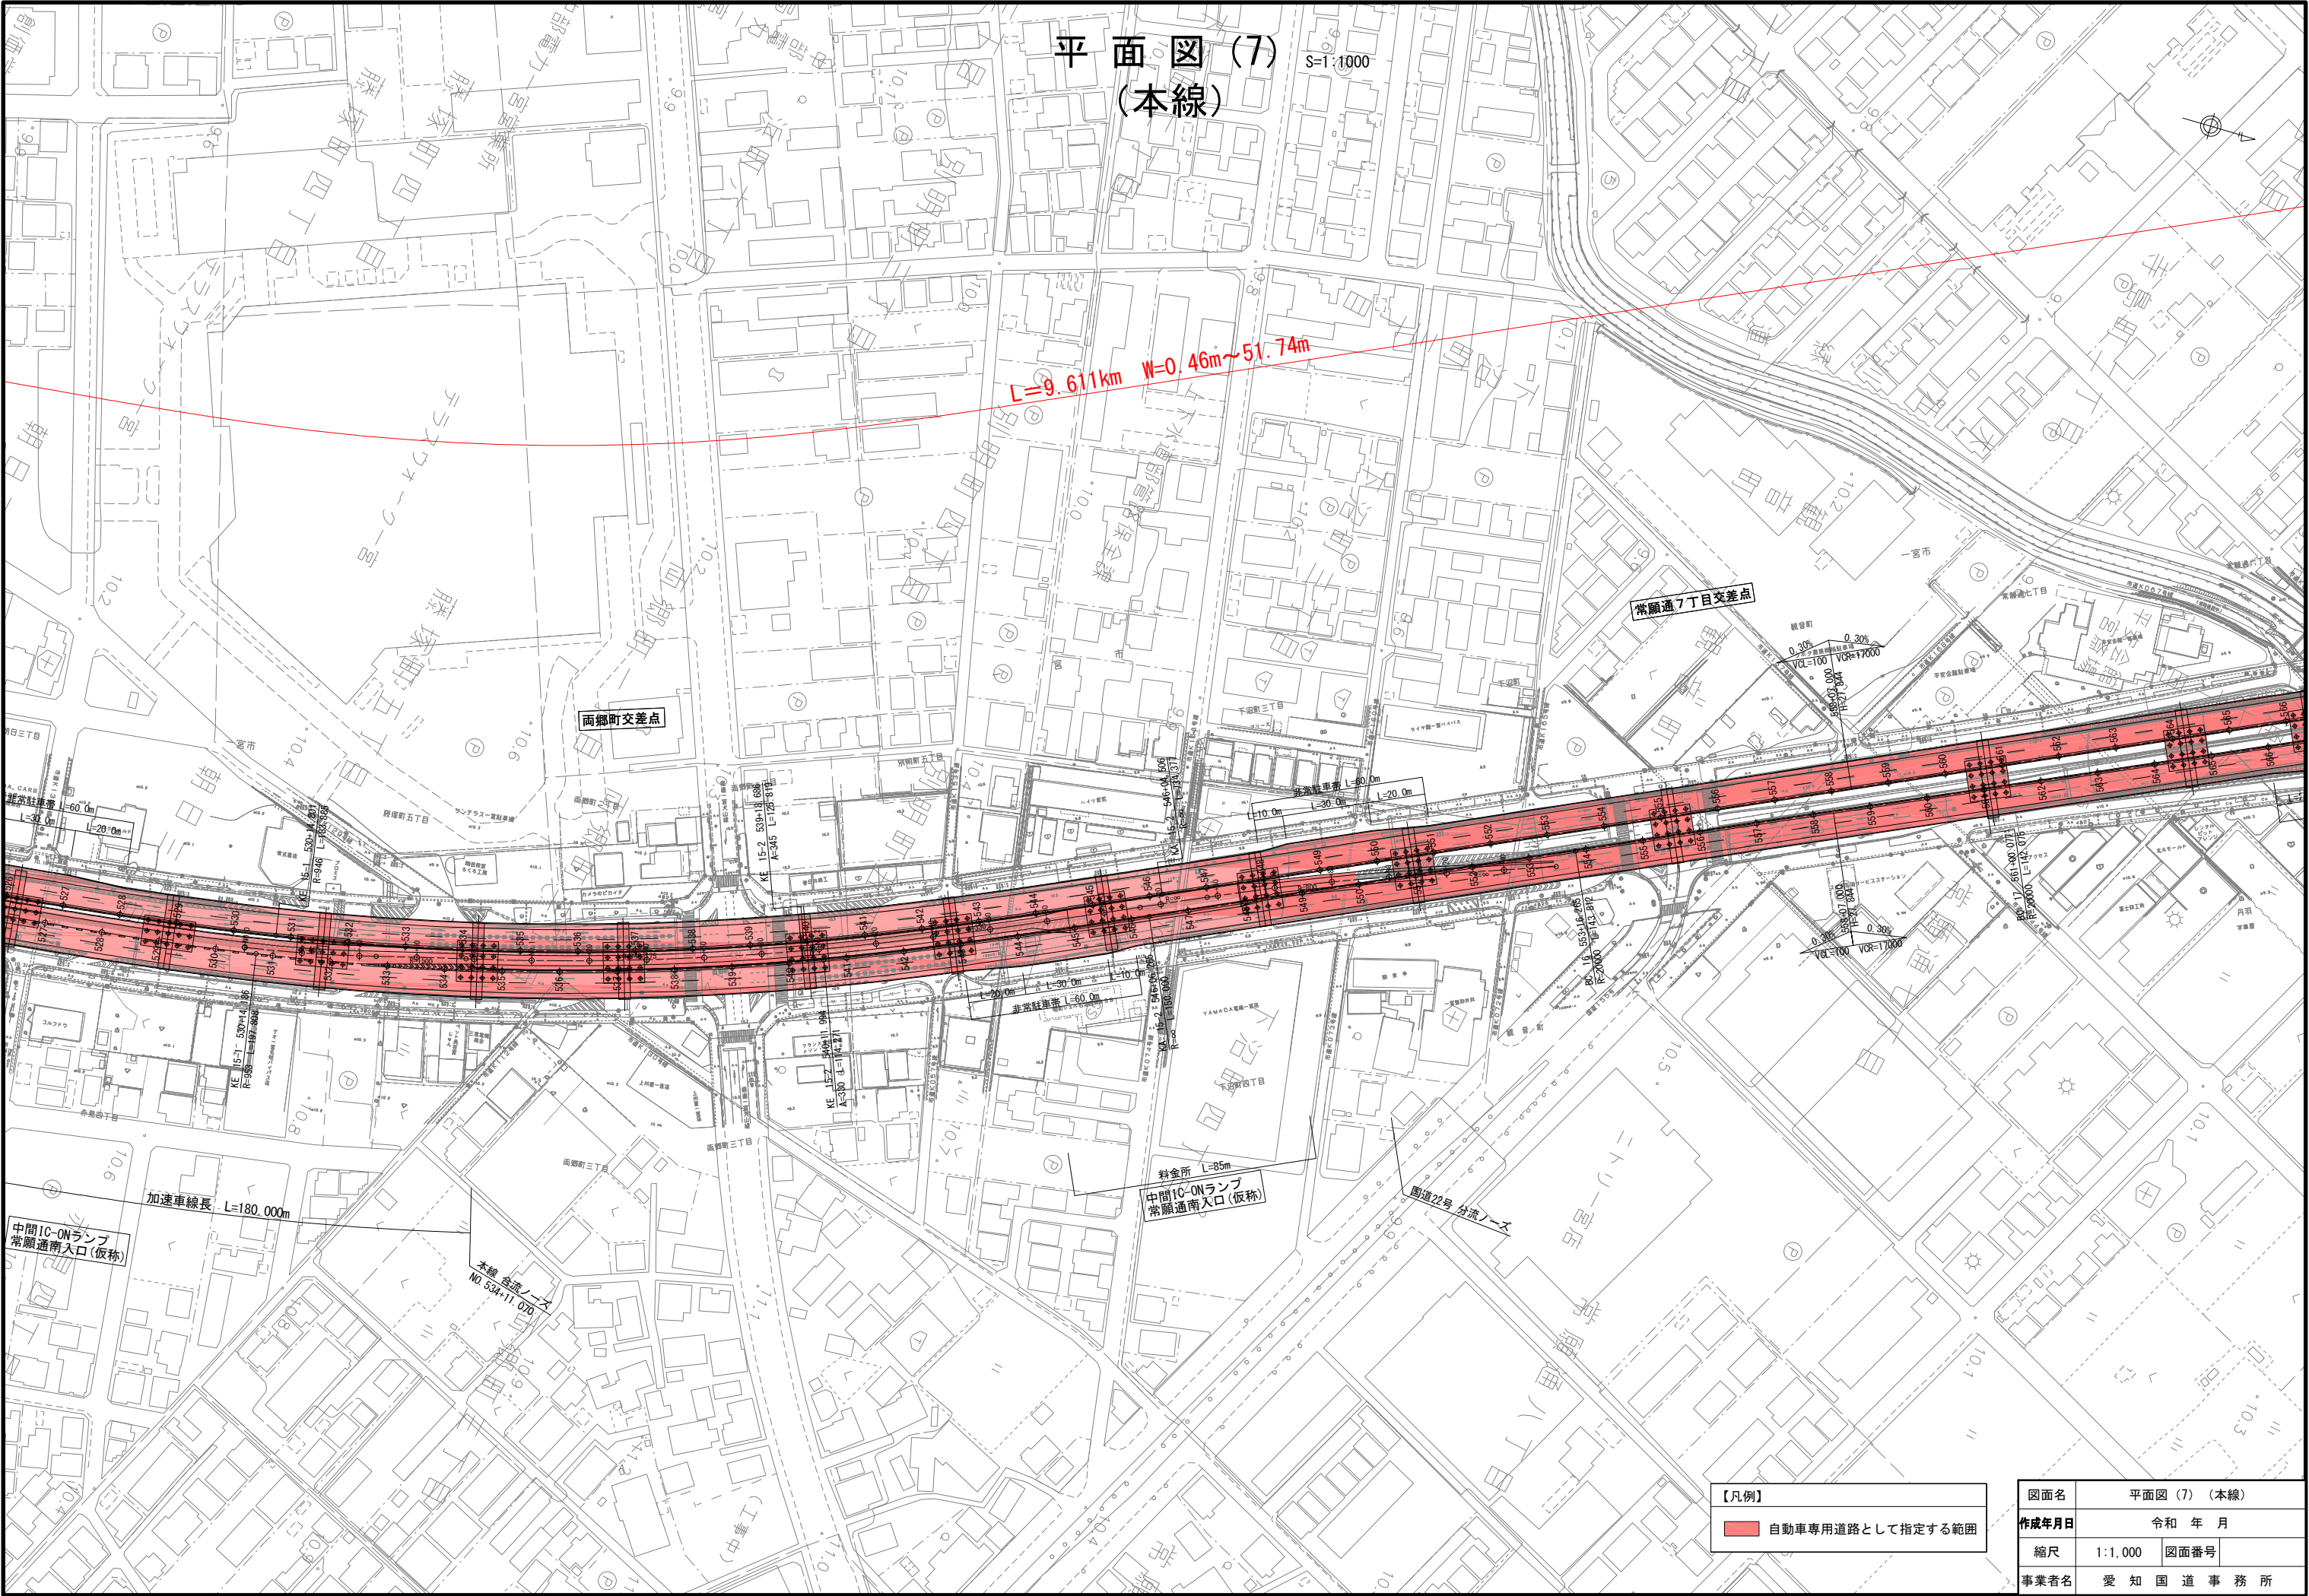

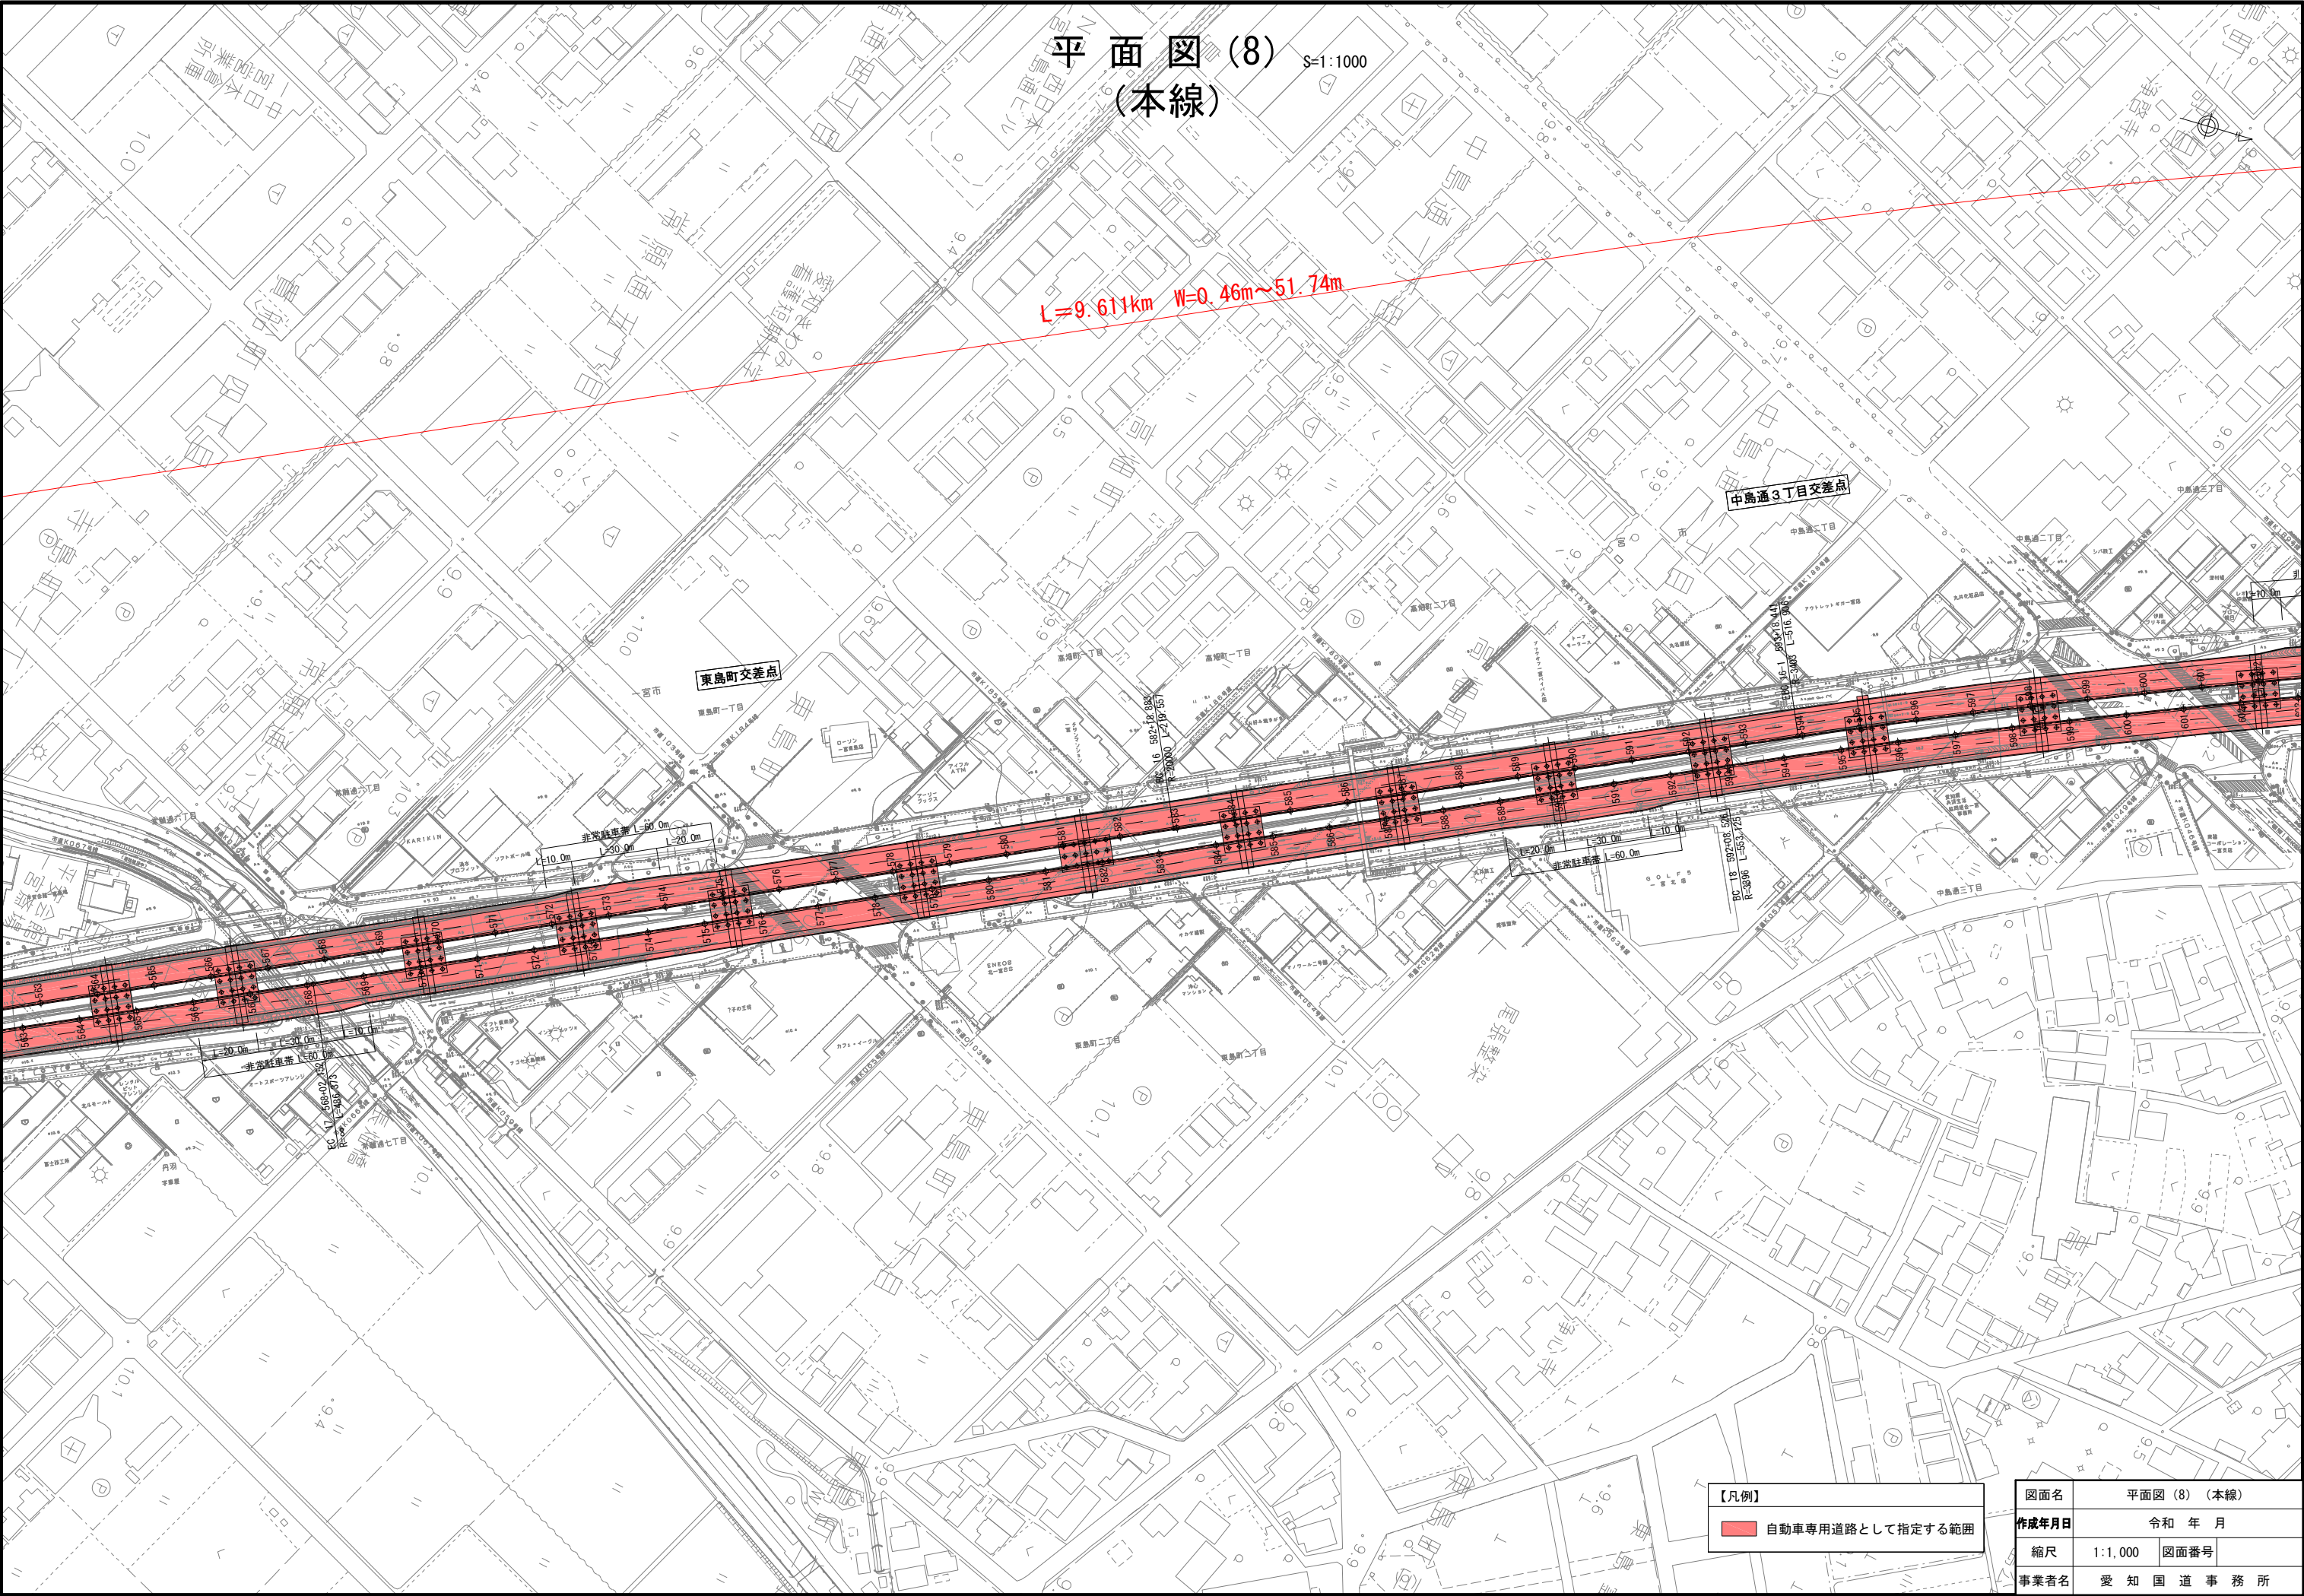

図面名	平面図(8) (本線)		
作成年月日	令和 年 月		
縮尺	1:1,000	図面番号	
事業者名	愛知国道事務所		

S=1:1000

テーパー長 $L=80\text{m}$

端末IC-0FFランプ
高田南出口(仮称)

減速車線長 $L=110\text{m}$

本線分流ノース
NO. 621+18.890

西島町5丁目交差点

【凡例】

 自動車専用道路として指定する範囲

図面名	平面図 (9) (本線)		
作成年月日	令和 年 月		
縮尺	1:1,000	図面番号	
事業者名	愛知国道事務所		

~~S=1 : 1000~~

端末IC-OFFランプ
高田南出口(仮称)

国道22号 合流ノ一上

2.07% 0.30%
VCL=70 VCR=3000
非供駐車帶 L=60.0m
L=10.0m L=30.0m L=20.0m

非常駐車帯 L=60.0m

Figure 1 is a technical diagram of a road cross-section. It shows a parabolic curve with a peak labeled 'q' and a value of '0.30%'. Below the curve, there are two horizontal lines labeled 'VCL=100' and 'VCR=17000'. A vertical axis on the right side of the diagram has two values: '11+12.000' and '17+27.500'.

非常駐車帯 $L=60.0m$

テーパー長 $L=80\text{m}$

加速車線長 $L=180$

端末IC-ONラン
高田西入口(仮)

本線合流ノ一ノ
NO. 670+19.270

【凡例】

 自動車専用道路として指定する範囲

図面名	平面図 (10) (本線)
-----	---------------


作成年月日	令和 年 月
-------	--------

縮尺	1:1,000	図面番号
----	---------	------

事業者名	愛知国道事務所
------	---------

~~S=1 : 1000~~

$L=9.611\text{km}$ $W=0.46\text{m}\sim 51.74\text{m}$

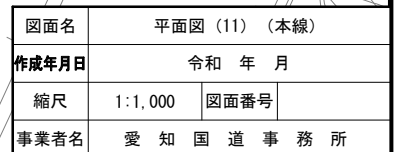

平面図 (12)
(本線)

S=1:1000

L=9.611km W=0.46m~51.74m

一宮木曾川JCT(仮称)
料金所 L=150m

Jランプ

Lランプ

大毛西交差点

最大幅員 51.74m

デーパー長 L=80m


加速車線長 L=240m

一宮木曾川JCT(仮称)

本線合流ノーズ
NO. 236+00.000

【凡例】
自動車専用道路として指定する範囲


図面名	平面図 (12) (本線)		
作成年月日	令和 年 月		
縮尺	1:1,000	図面番号	
事業者名	愛 知 国 道 事 務 所		

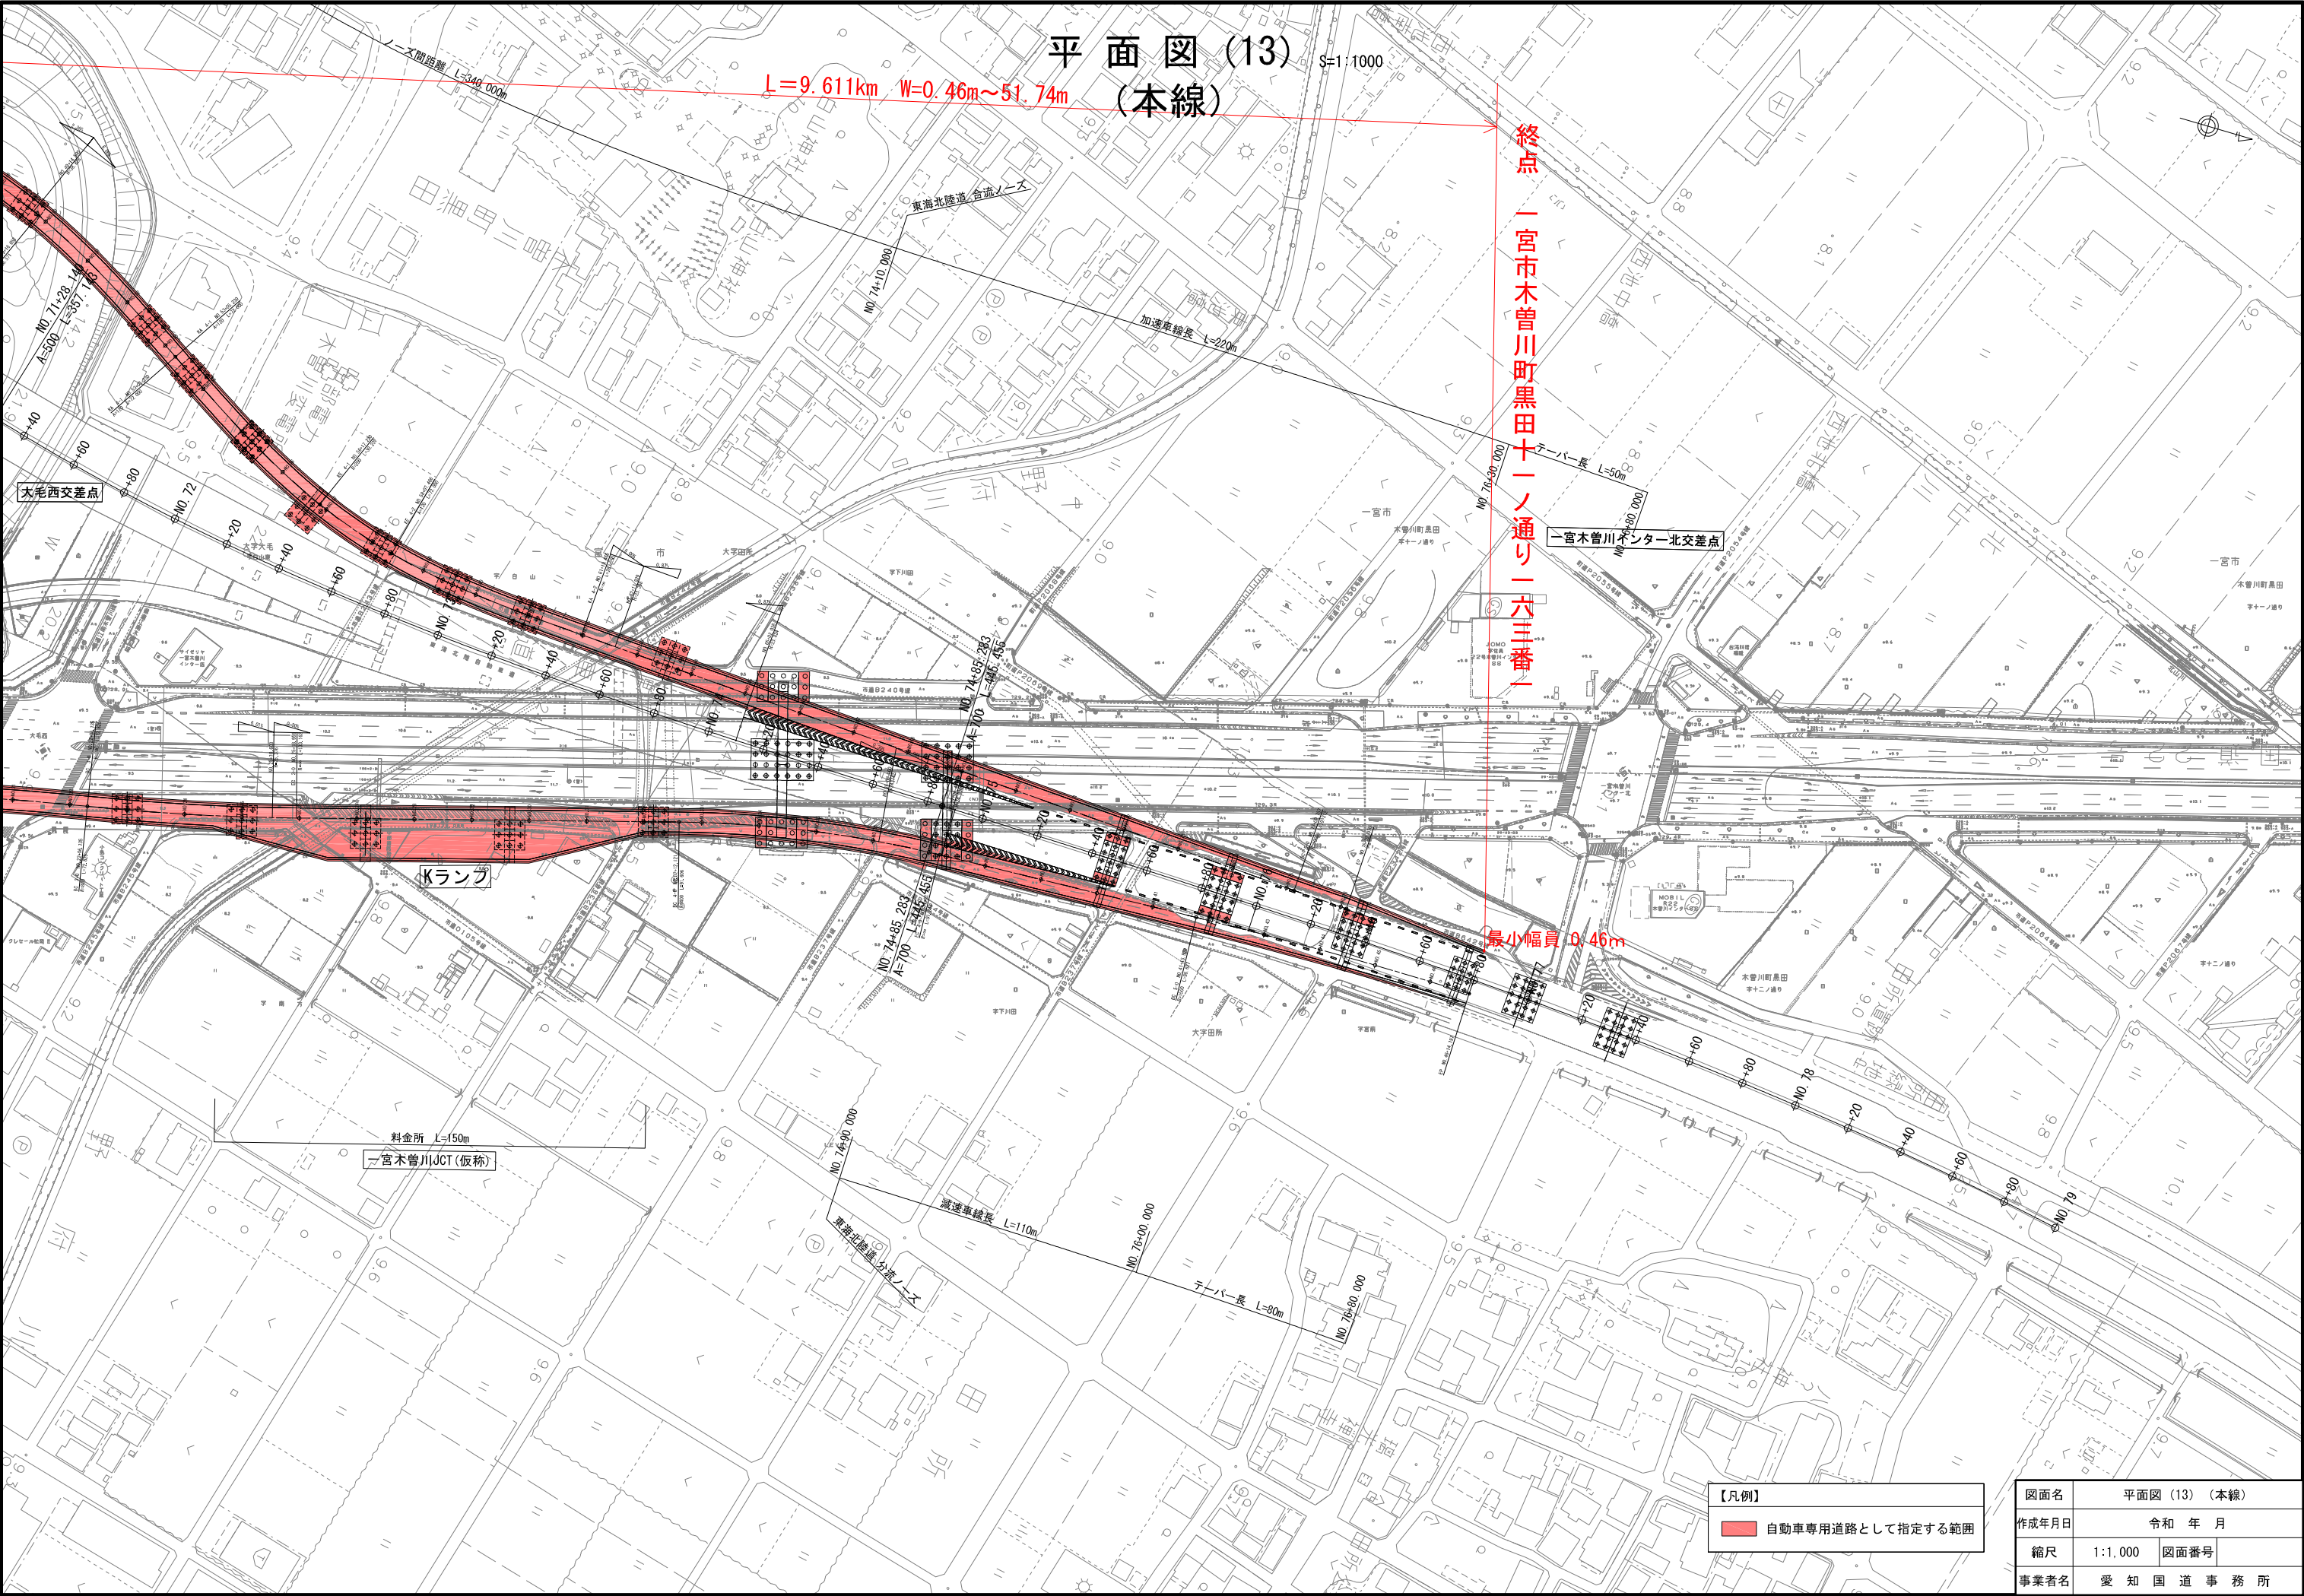

図面名	平面図 (13) (本線)		
作成年月日	令和 年 月		
縮尺	1:1,000	図面番号	
事業者名	愛知国道事務所		

標準横断面図(1) S=1:200

一宮IC-JCT化
A-A 横断


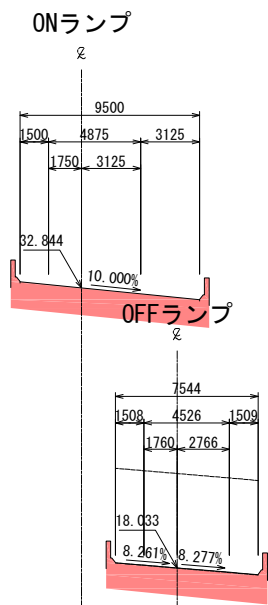


既設名神→国道22号ランプ

既設名神→名高速→宮線ランプ

既設国道22号→名神ランプ

上下線 供用済区間
B-B 横断

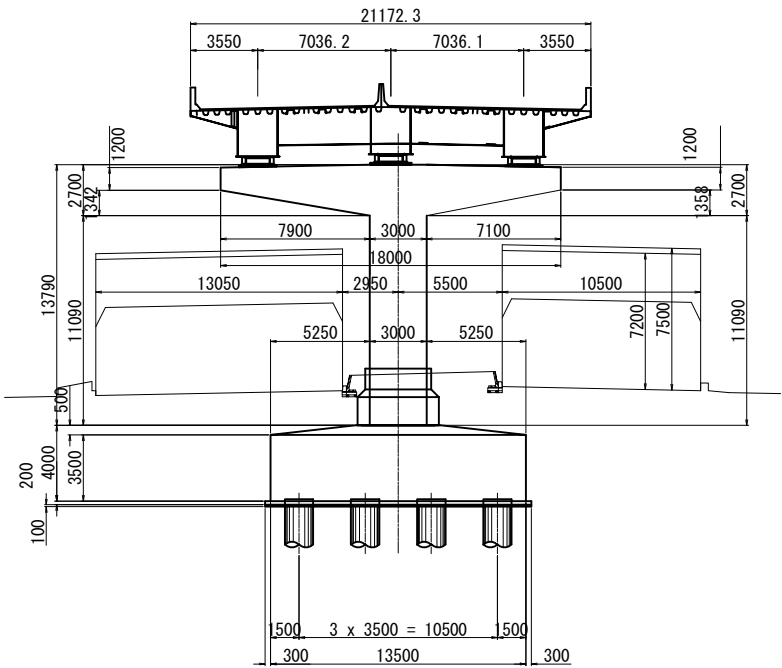
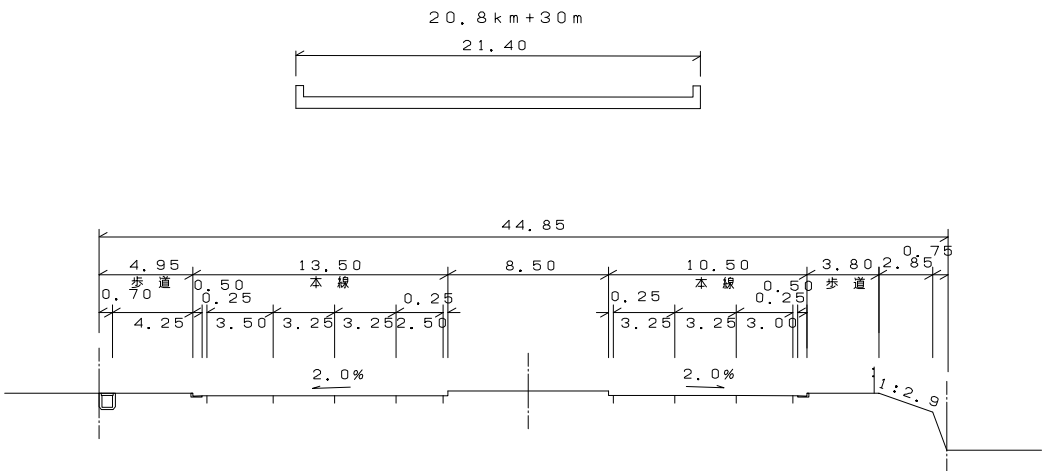


【凡例】	
	自動車専用道路として指定する範囲

図面名	標準横断面図(1)	
作成年月日	令和 年 月	
縮尺	1:200	図面番号
事業者名	愛知国道事務所	

I 期線 供用済区間
C-C 横断

上下線新設区間
D-D 横断

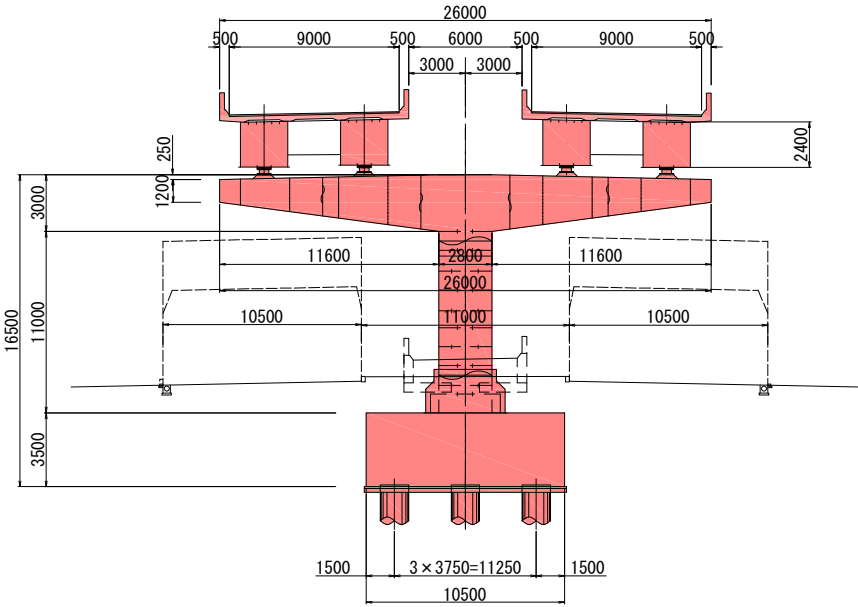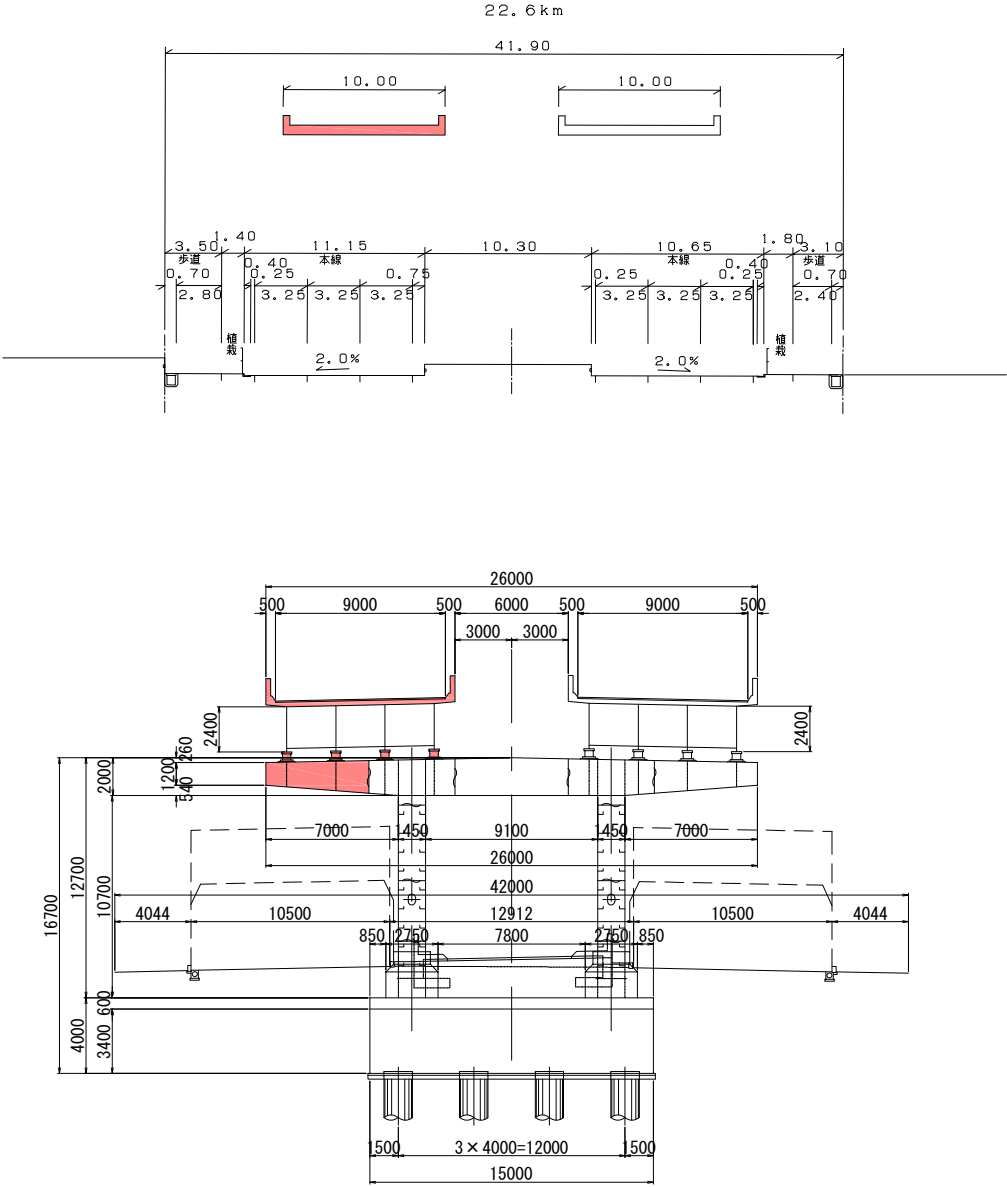


【凡例】	
	自動車専用道路として指定する範囲

図面名	標準横断面図(2)		
作成年月日	令和 年 月		
縮尺	1:200	図面番号	
事業者名	愛 知 国 道 事 務 所		

標準横断図(3) S=1:200

一宮木曾川JCT
E-E 横断

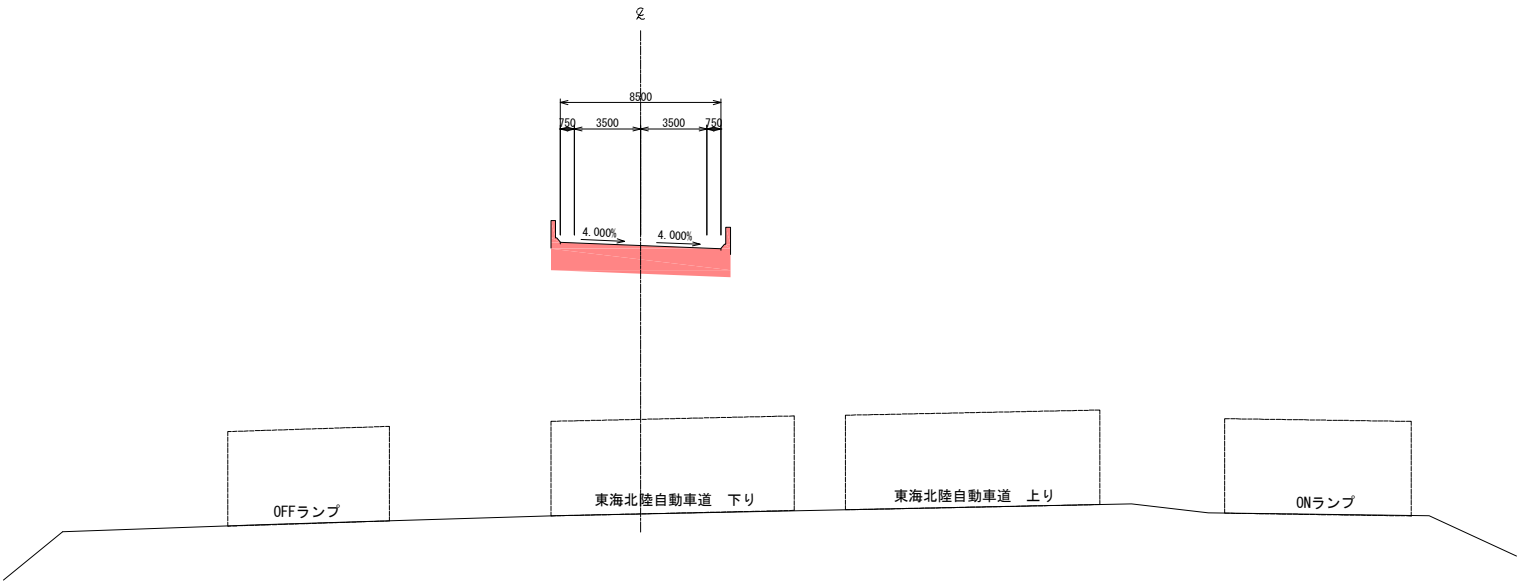

【凡例】	
	自動車専用道路として指定する範囲

図面名	標準横断図(3)		
作成年月日	令和 年 月		
縮尺	1:200	図面番号	
事業者名	愛 知 国 道 事 務 所		