

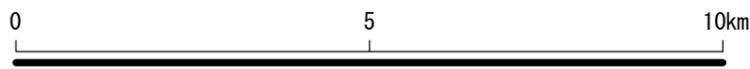


位置図 S=1:100,000

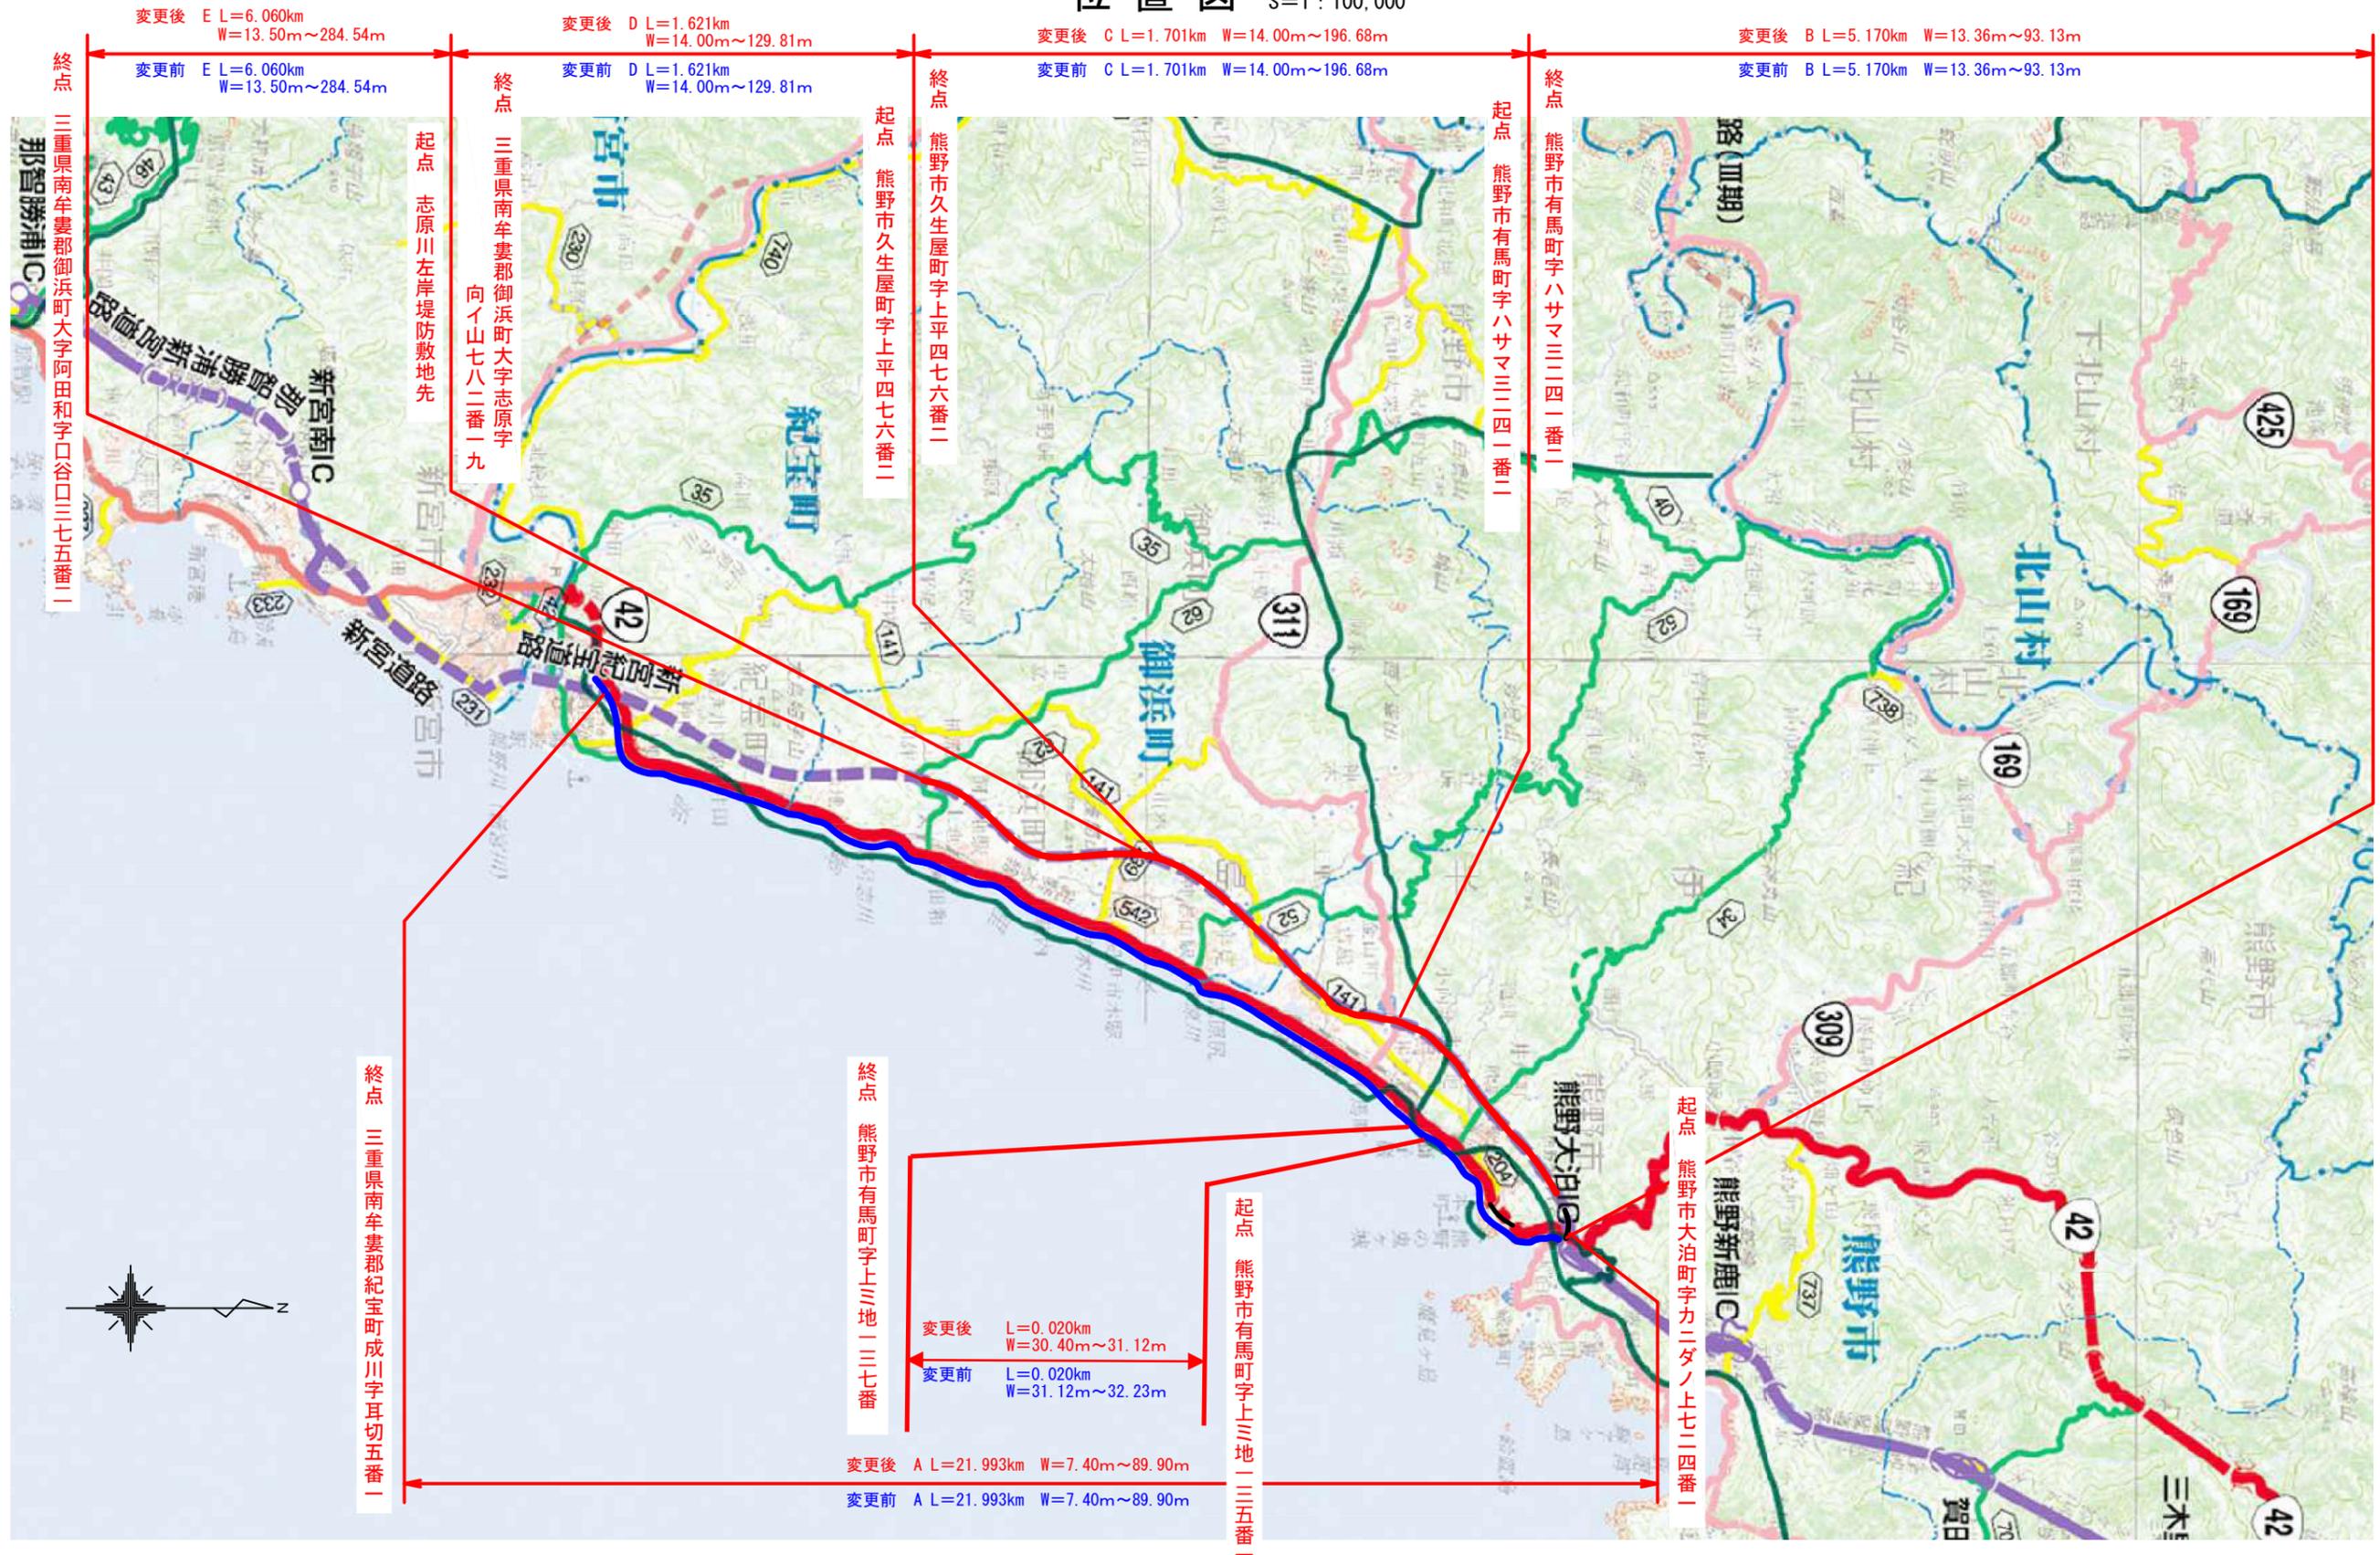

路線名	一般国道42号
図面名	区域変更 位置図
縮尺	1:100,000 (A3)
図面番号	1/3
事務所名	中部地方整備局 紀勢国道事務所

平面図 S=1:500

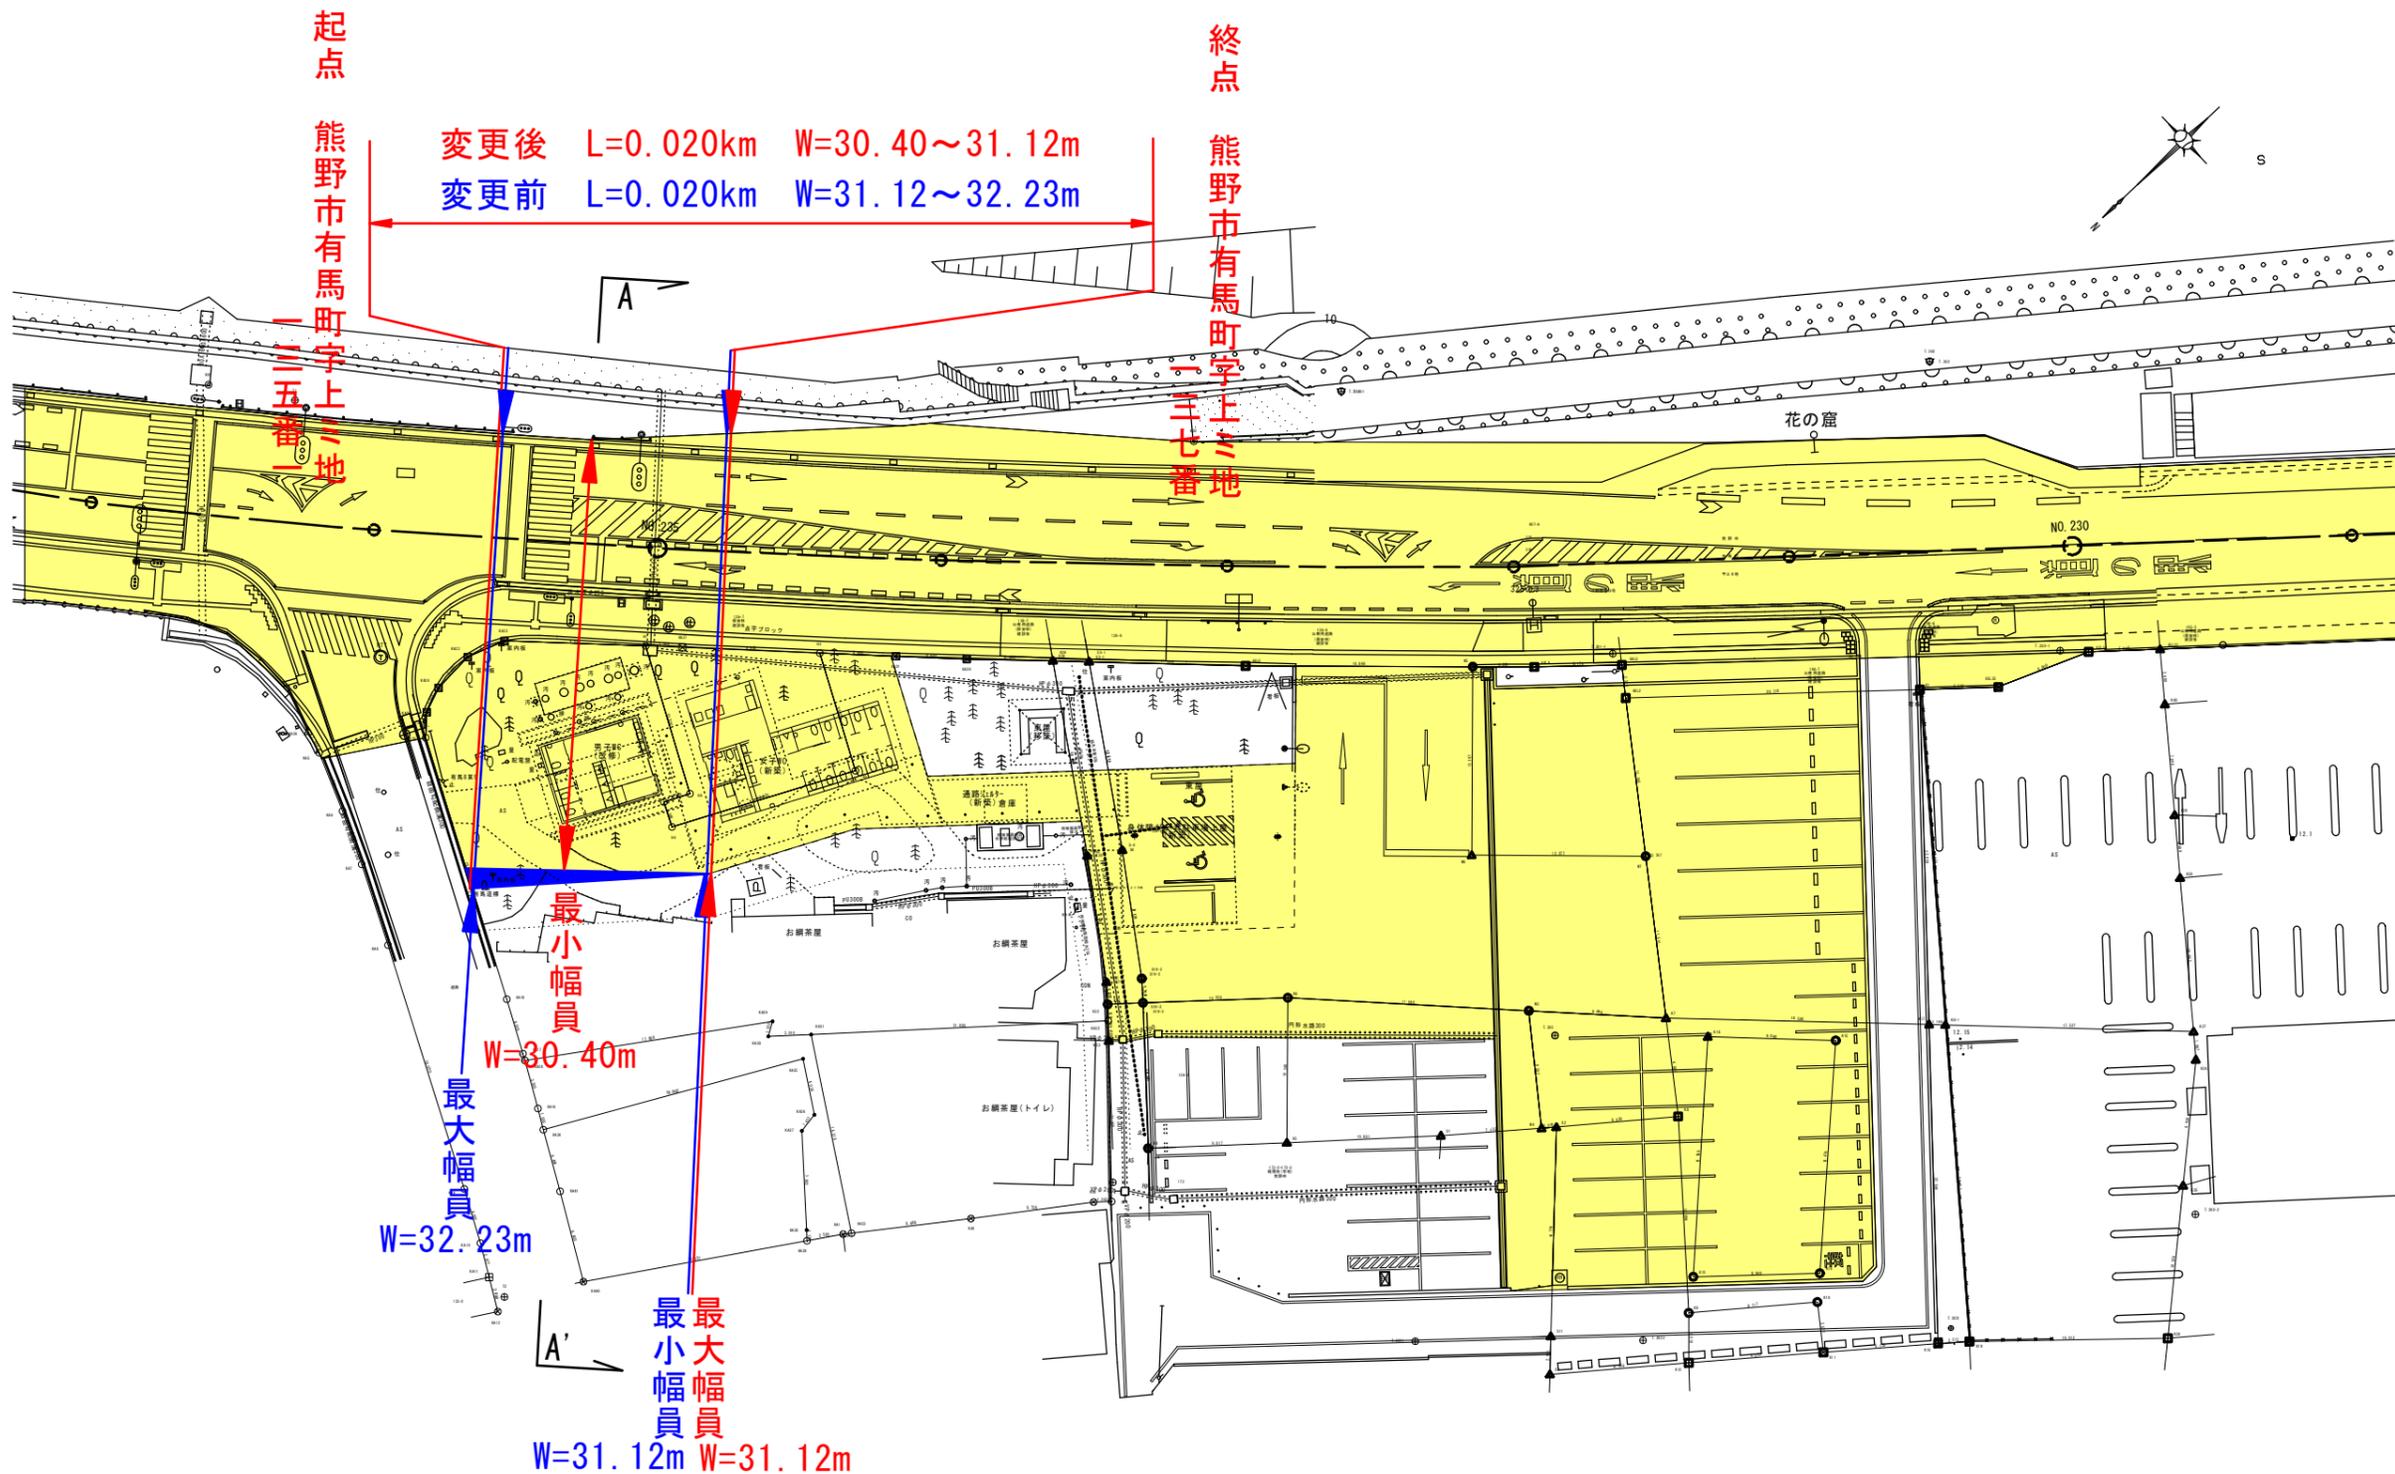


現道路区域
 現道路区域から除外する部分

路線名	一般国道42号
図面名	区域変更 平面図
縮尺	1:500 (A3)
図面番号	2/3
事務所名	中部地方整備局 紀勢国道事務所

横断図 S=1:100

A-A'断面

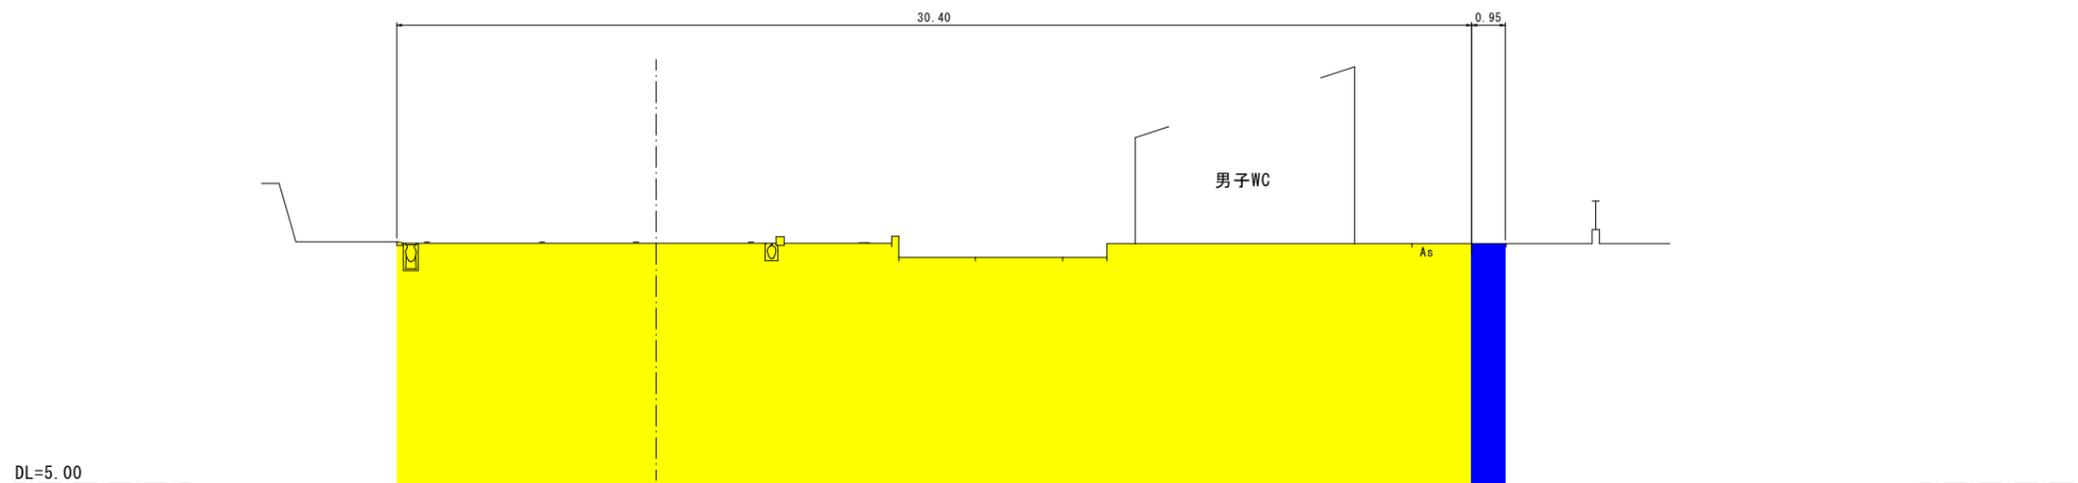

現道路区域



現道路区域から除外する部分



路線名	一般国道42号
図面名	区域変更 横断図
縮尺	1:100 (A3)
図面番号	3/3
事務所名	中部地方整備局 紀勢国道事務所