



位置図

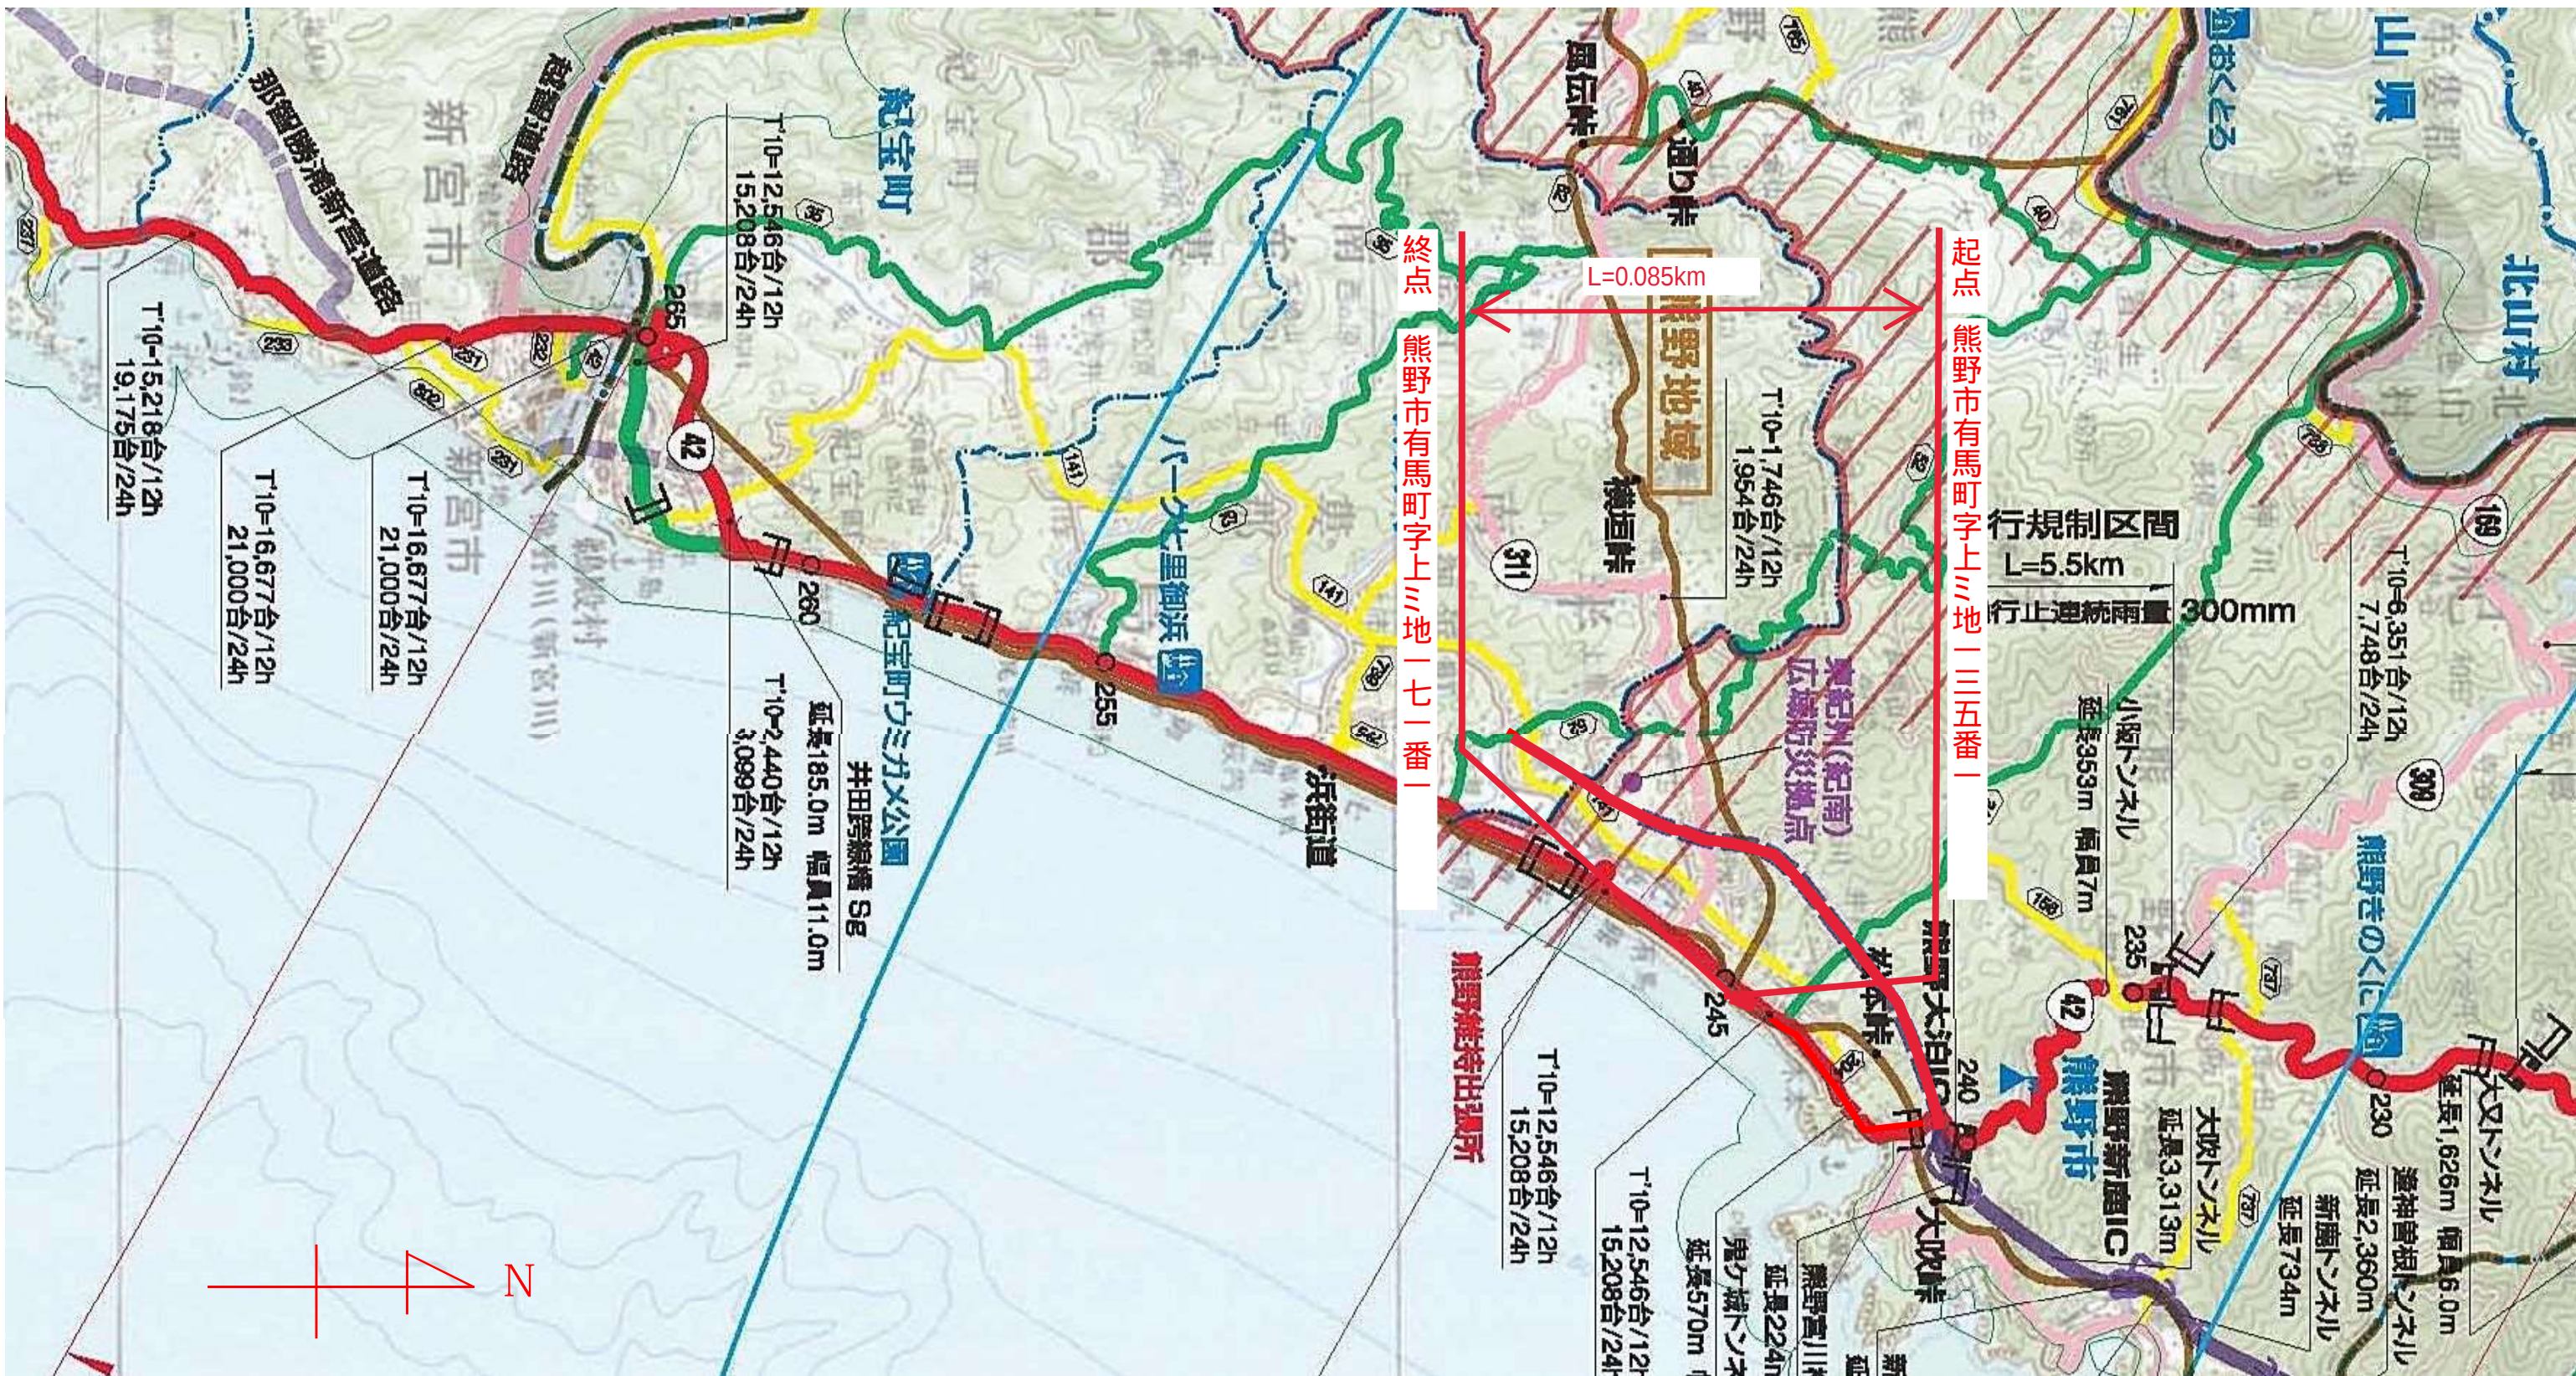

路線名	一般国道42号
図面名	供用開始 位置図
縮 尺	1 : 50,000 (A3)
図面番号	1/3
事務所名	中部地方整備局紀勢国道事務所

平面図 S=1:500

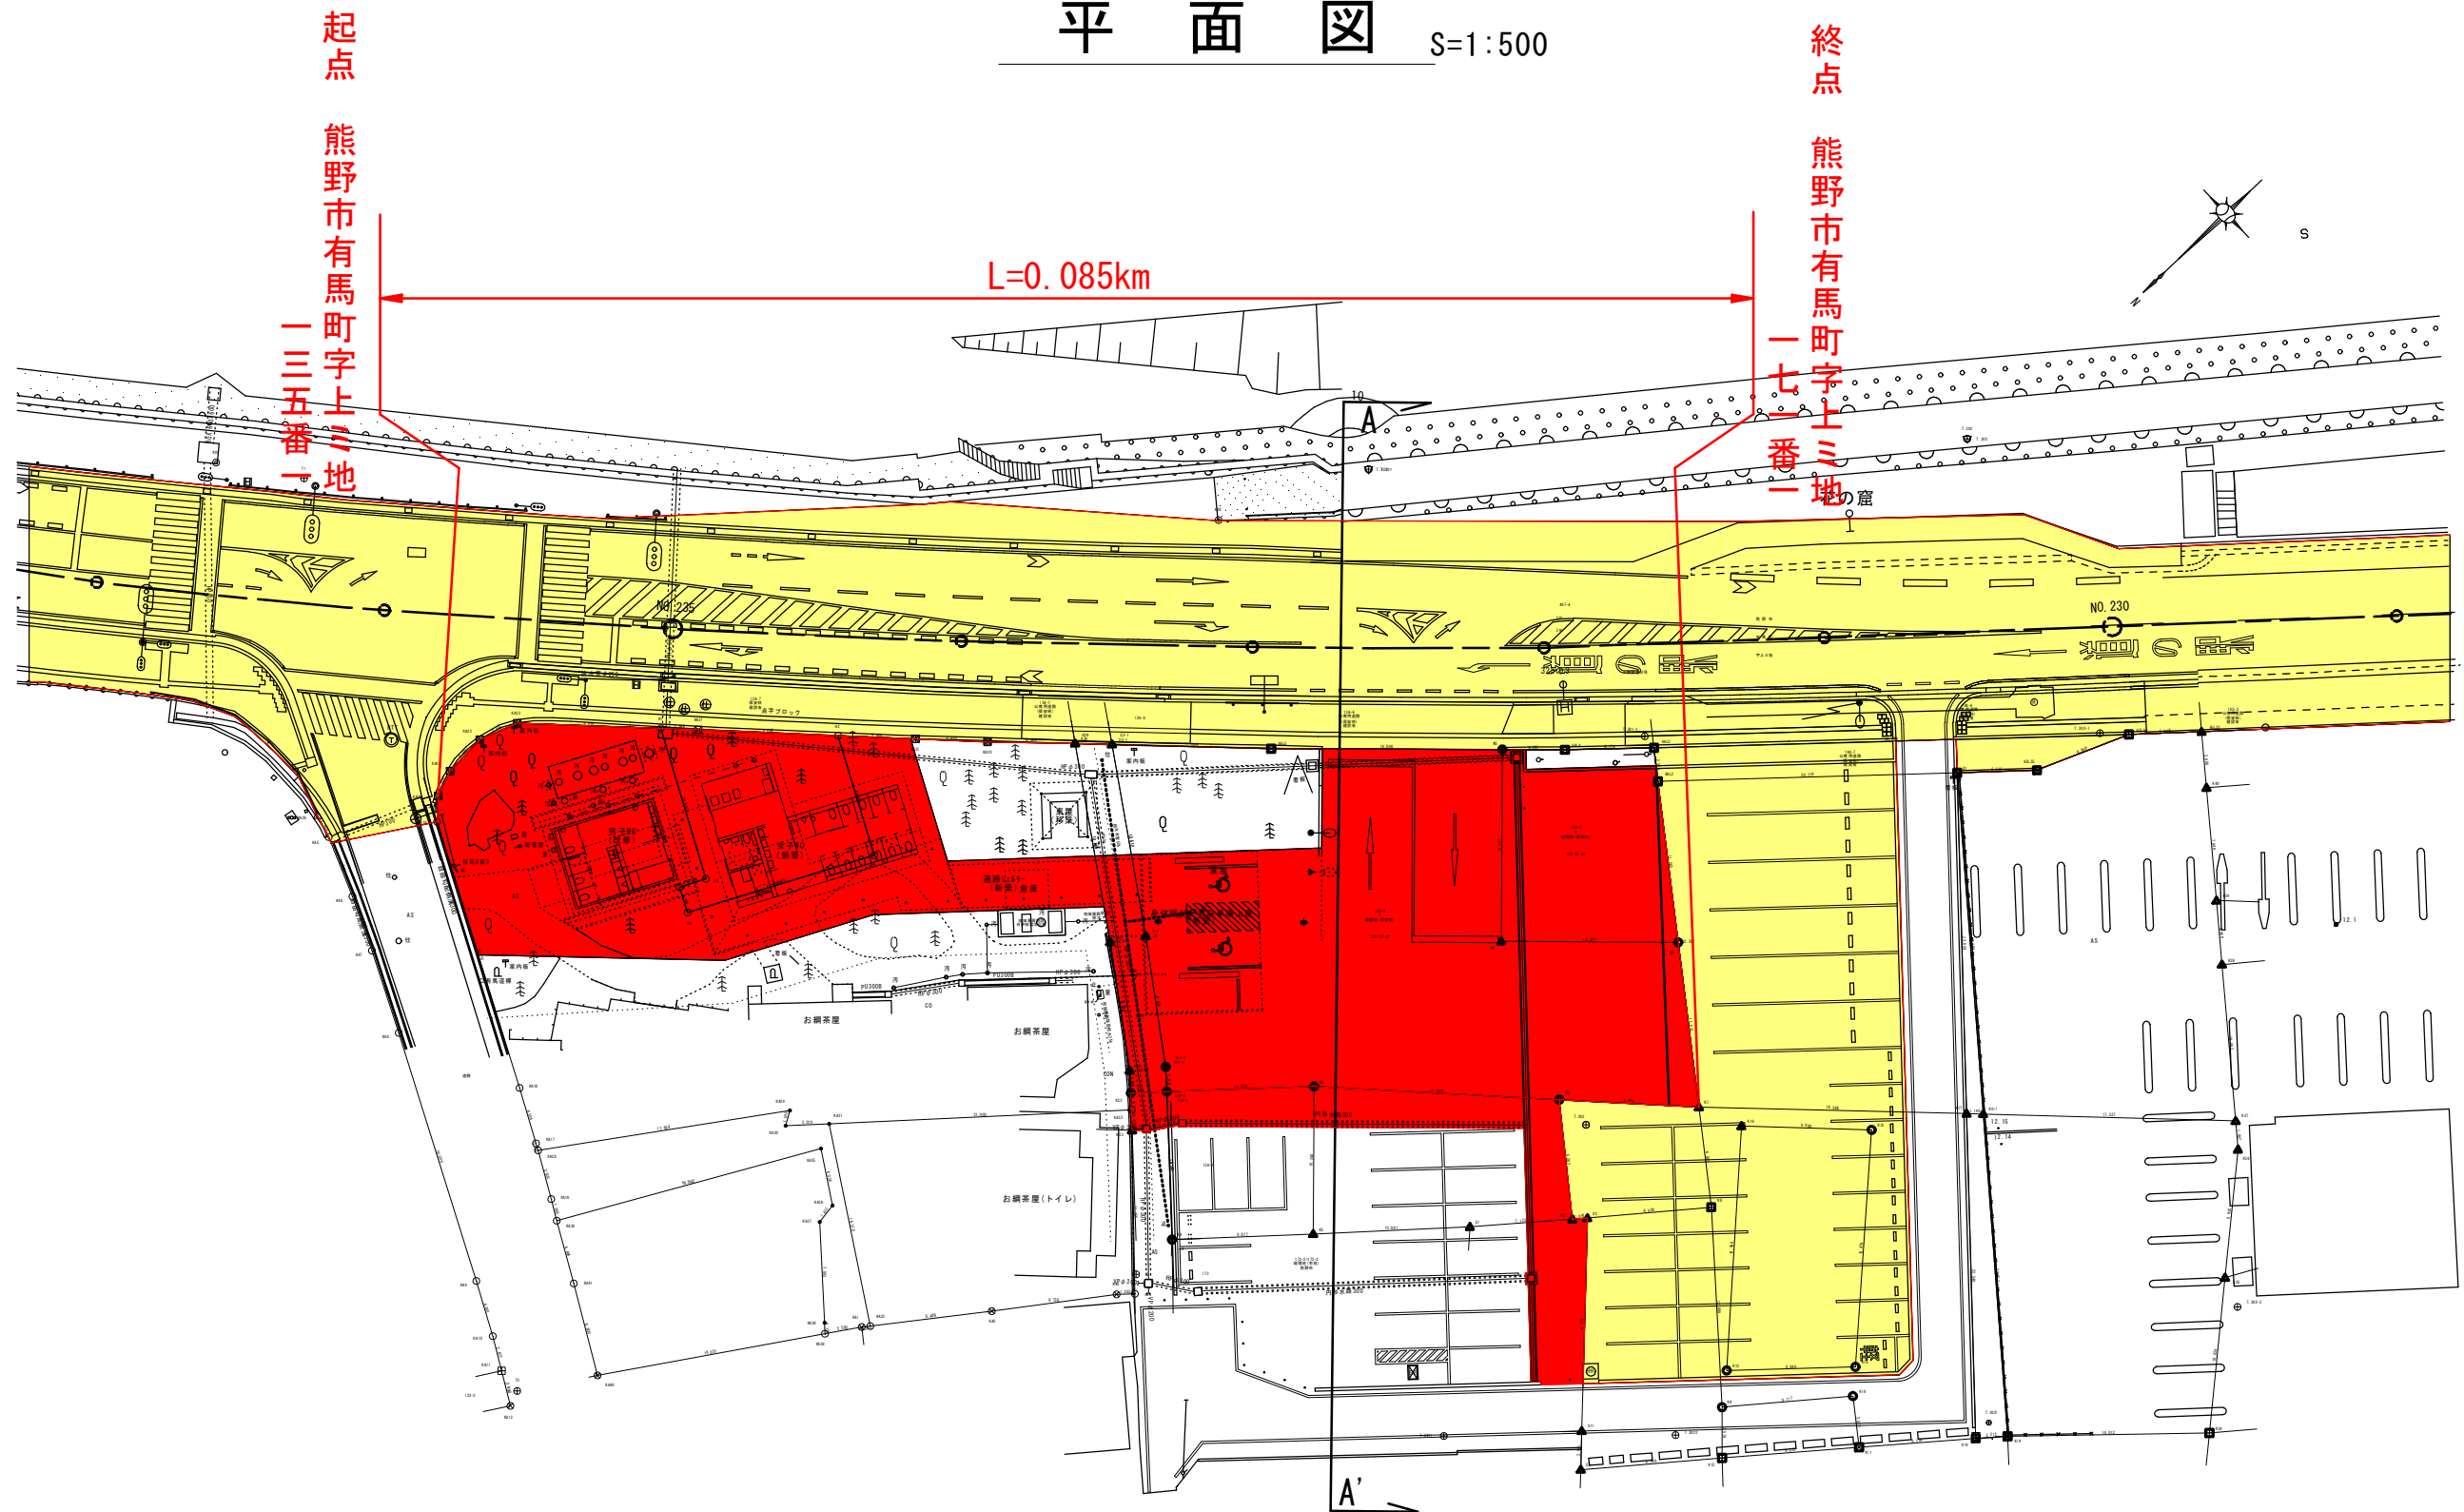

既供用部分


今回供用部分

路線名	一般国道42号
図面名	供用開始 平面図
縮尺	1:500 (A3)
図面番号	2/3
事務所名	中部地方整備局 紀勢国道事務所

横断図

S=1:200

A-A'断面

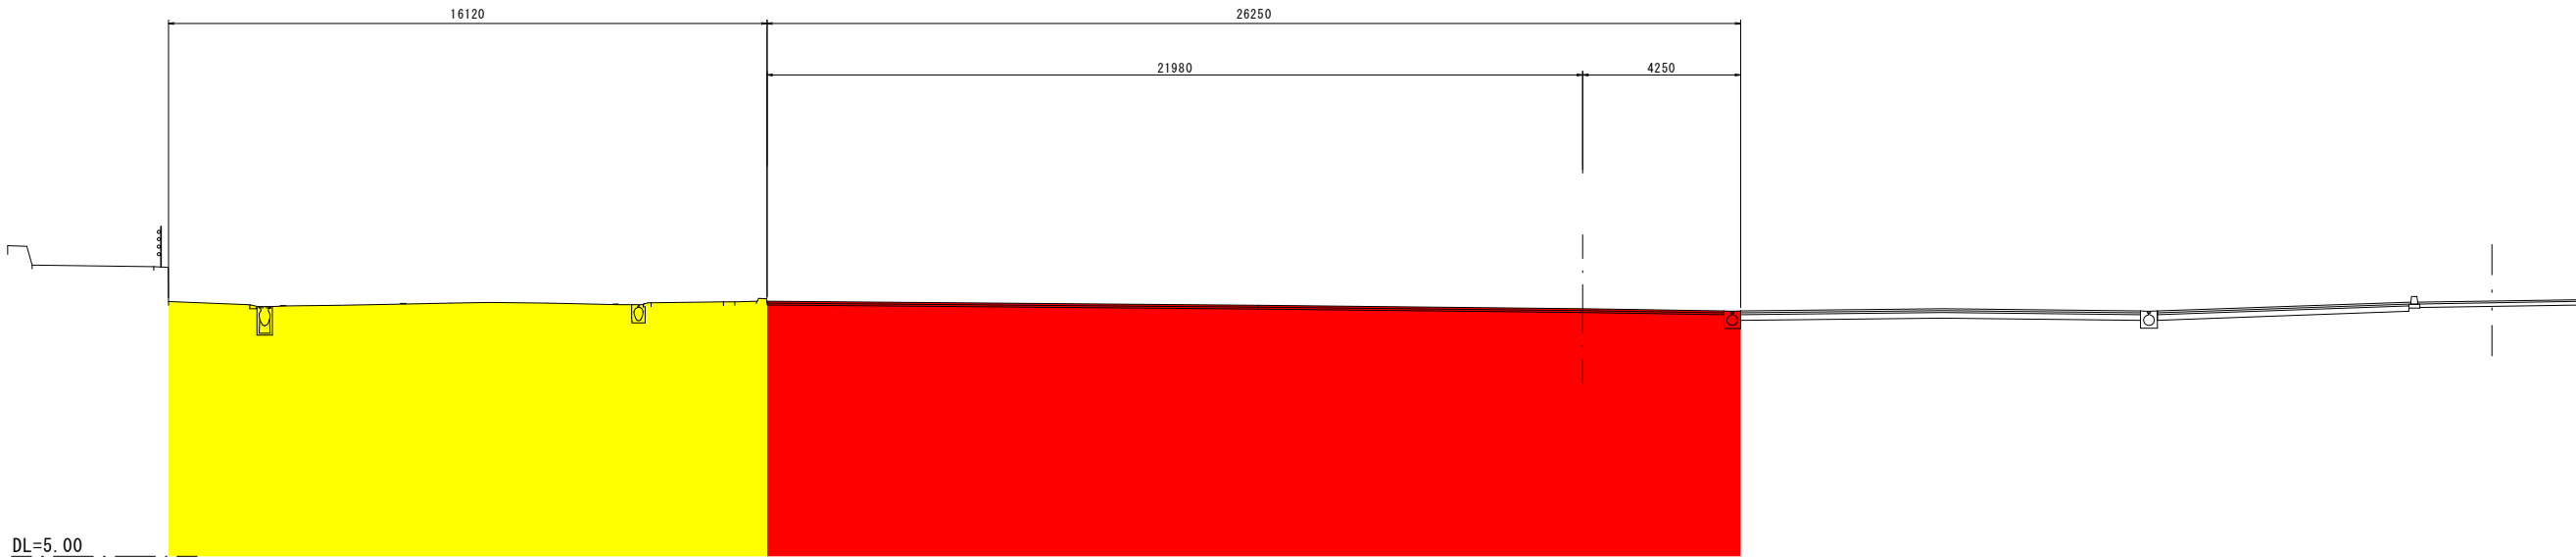

既供用部分



今回供用部分



路線名	一般国道42号
図面名	供用開始 横断図
縮尺	1:200 (A3)
図面番号	3/3
事務所名	中部地方整備局 紀勢国道事務所