


一般国道25号 (その1)

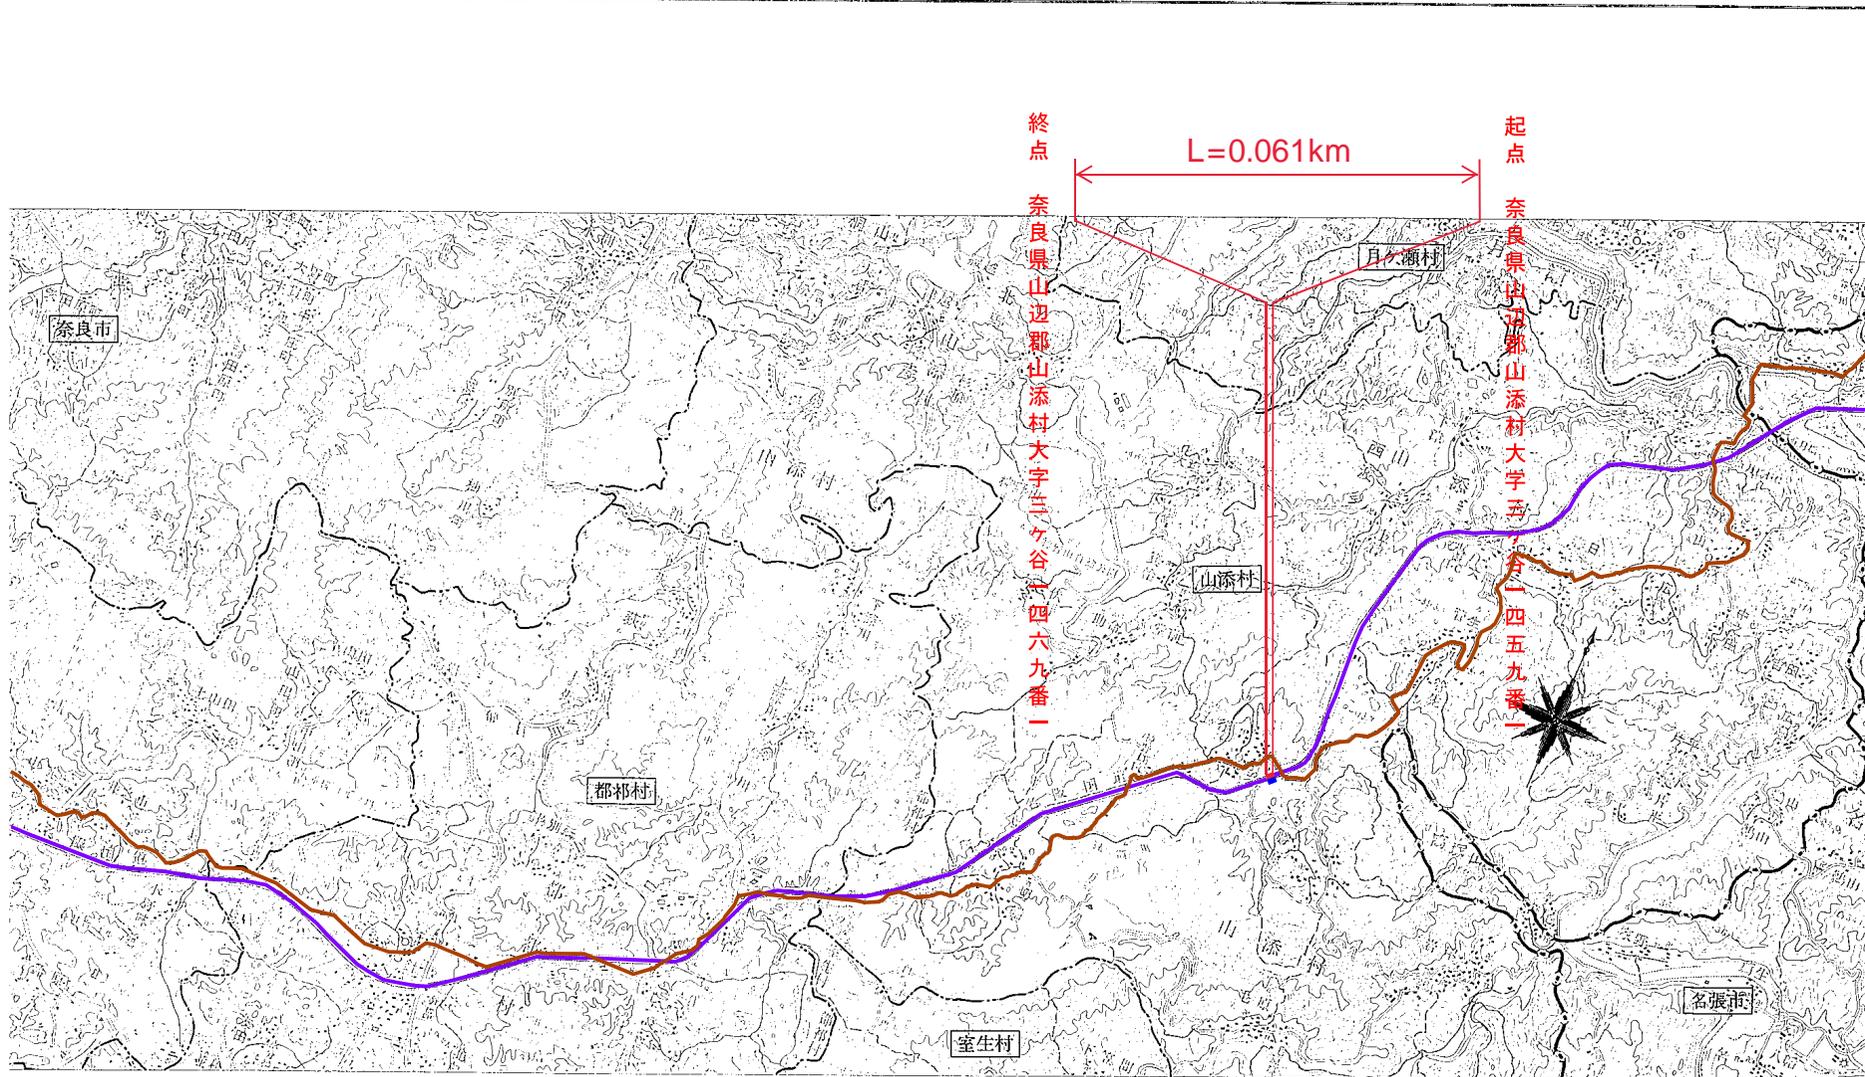

路線名	一般国道25号
図面名	供用開始位置図
縮尺	S=50,000(A3)
図面番号	1 / 3
事務所名	北勢国道事務所

平面図

S=1:1000


起点

L=0.061km

終点

奈良県山辺郡山添村
大字三ヶ谷一四五九番一

奈良県山辺郡山添村
大字三ヶ谷一四六九番一

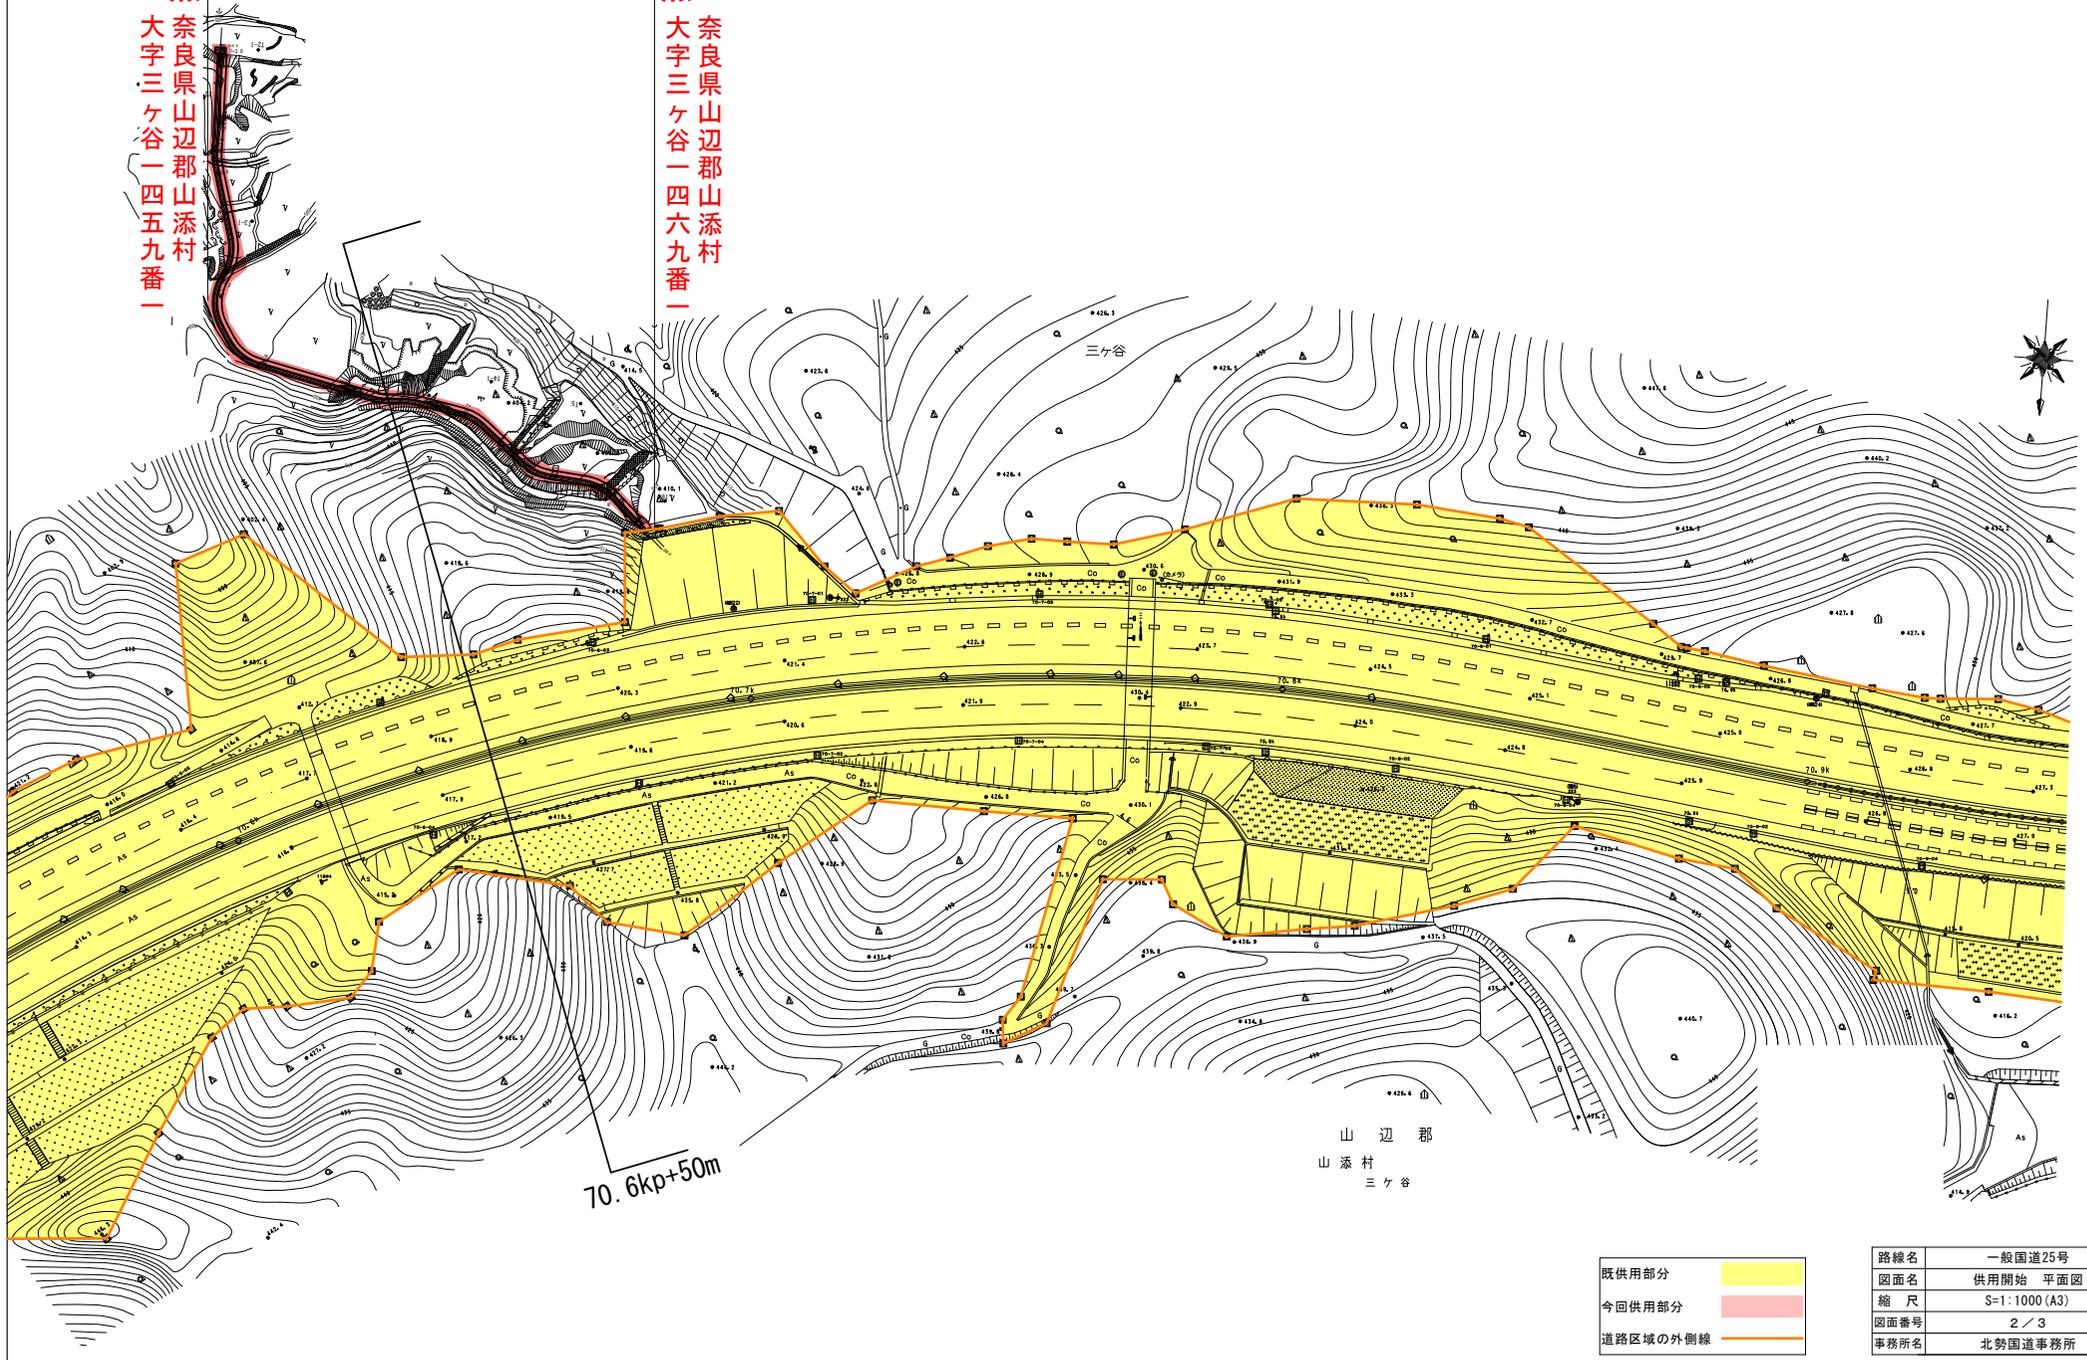

70.6kp+50m


山辺郡
山添村
三ヶ谷

既供用部分	黄色
今回供用部分	赤色
道路区域の外側線	オレンジ色

路線名	一般国道25号
図面名	供用開始 平面図
縮尺	S=1:1000 (A3)
図面番号	2 / 3
事務所名	北勢国道事務所

横断図

S=1:200

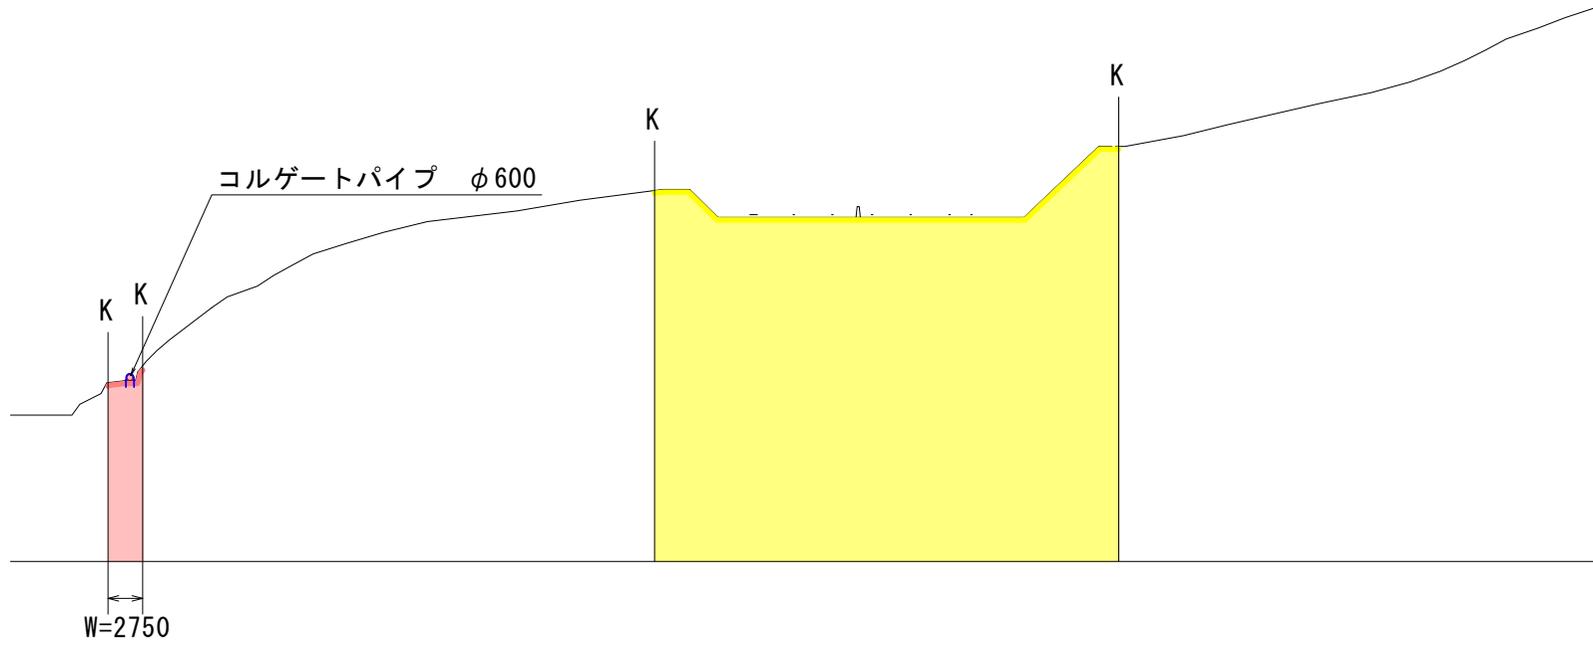

既供用部分	黄色
今回供用部分	赤色
道路区域の外側線	オレンジ

路線名	一般国道25号
図面名	供用開始 横断図
縮尺	S=1:200 (A3)
図面番号	3 / 3
事務所名	北勢国道事務所