

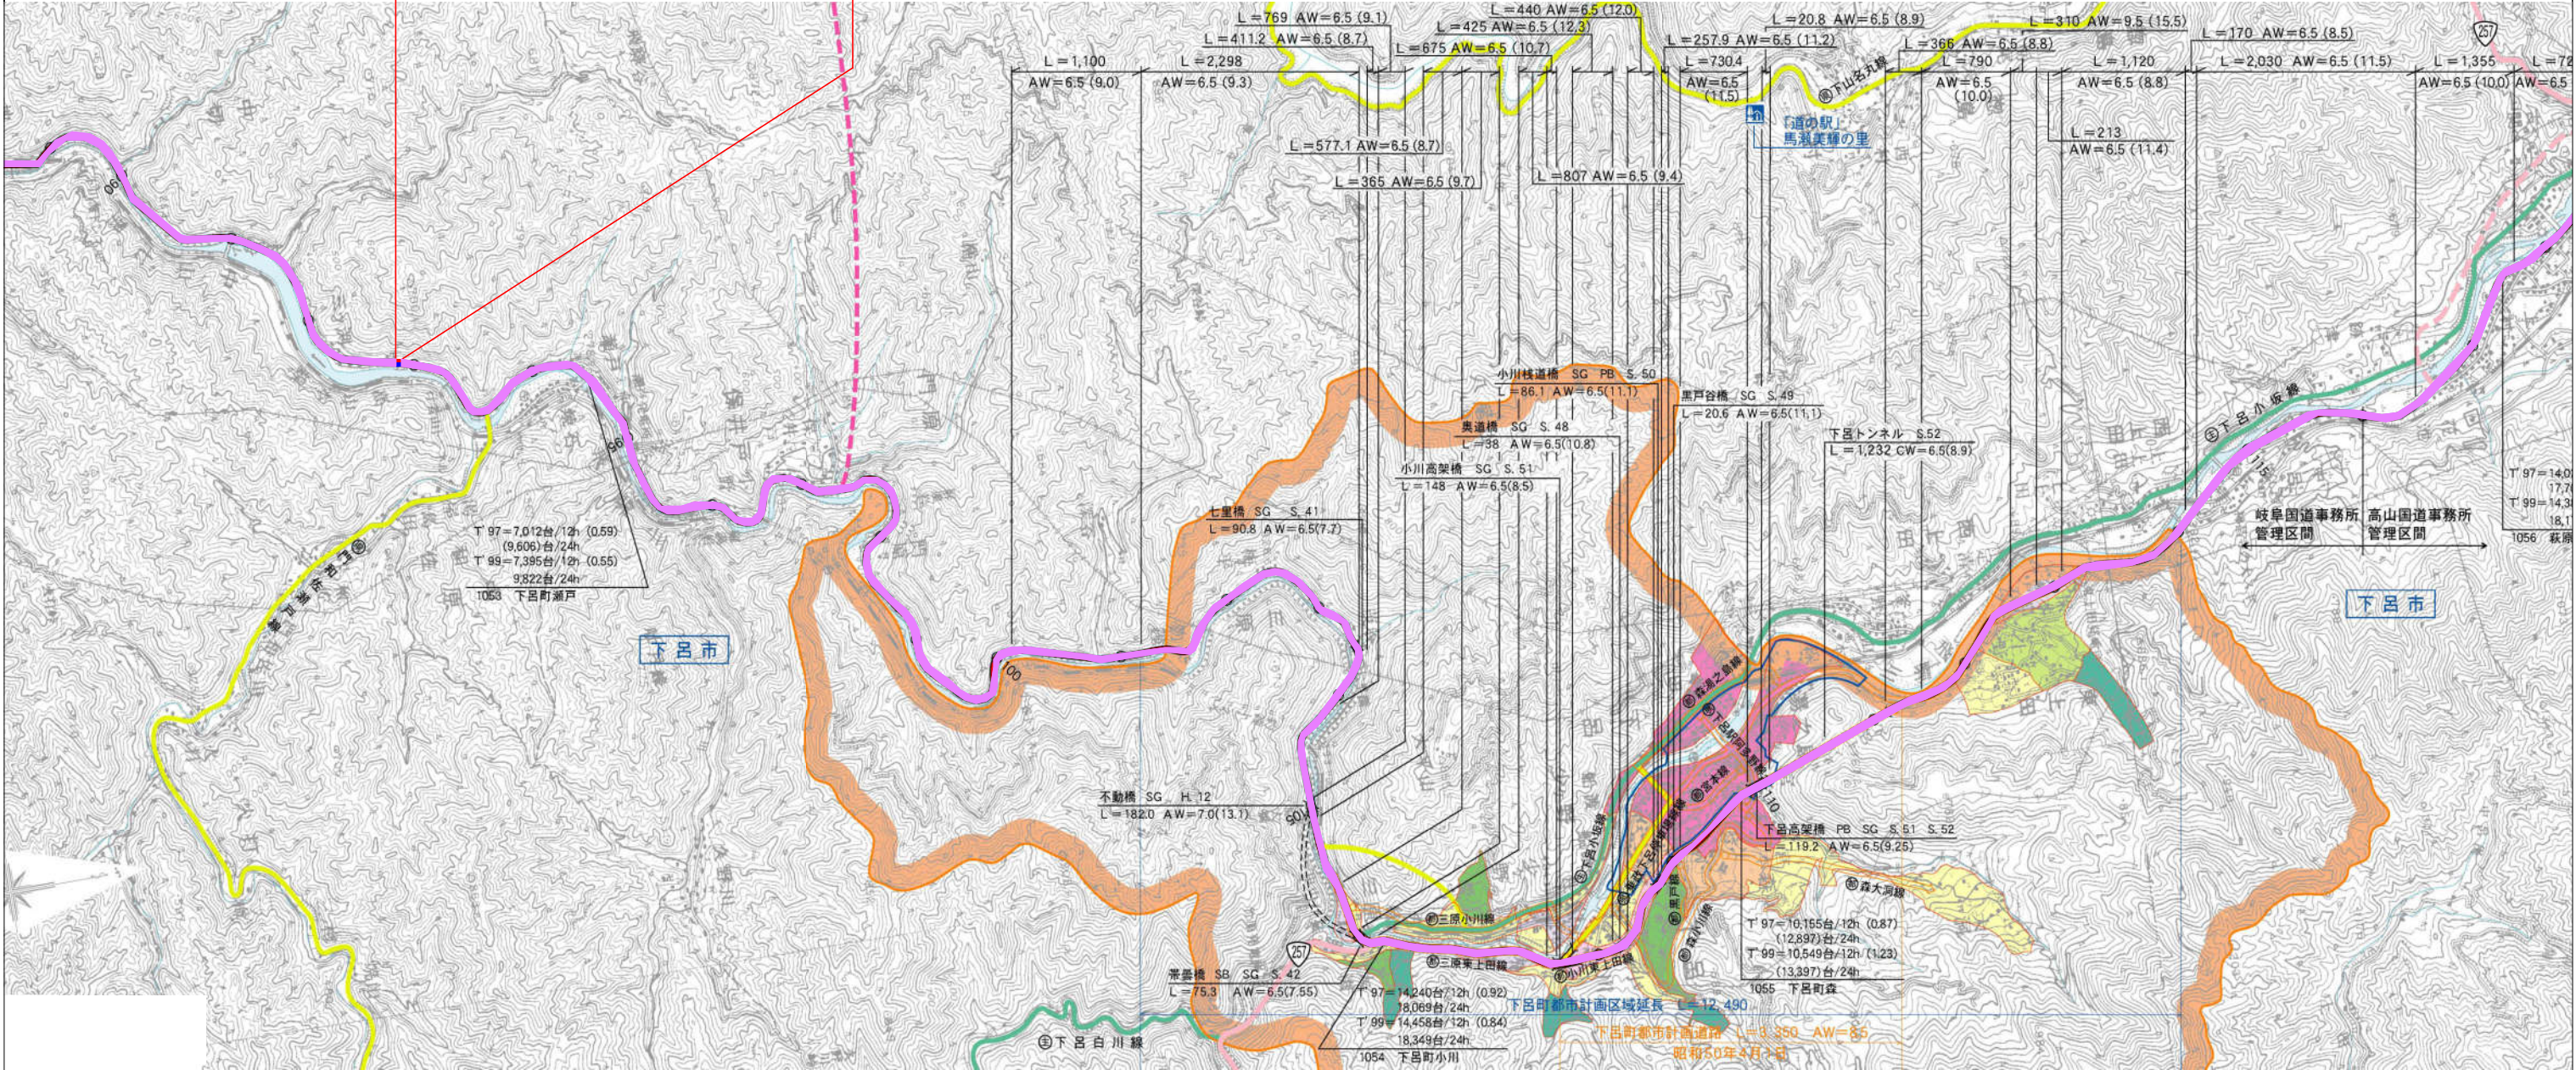


位置図(1)

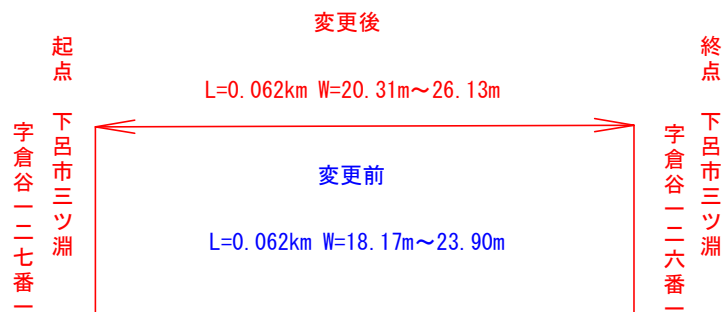


路線名	一般国道41号
図面名	位置図(1)
尺度	1:50,000(A3)
図面番号	1/13
事務所名	高山国道事務所

位置図 (2)

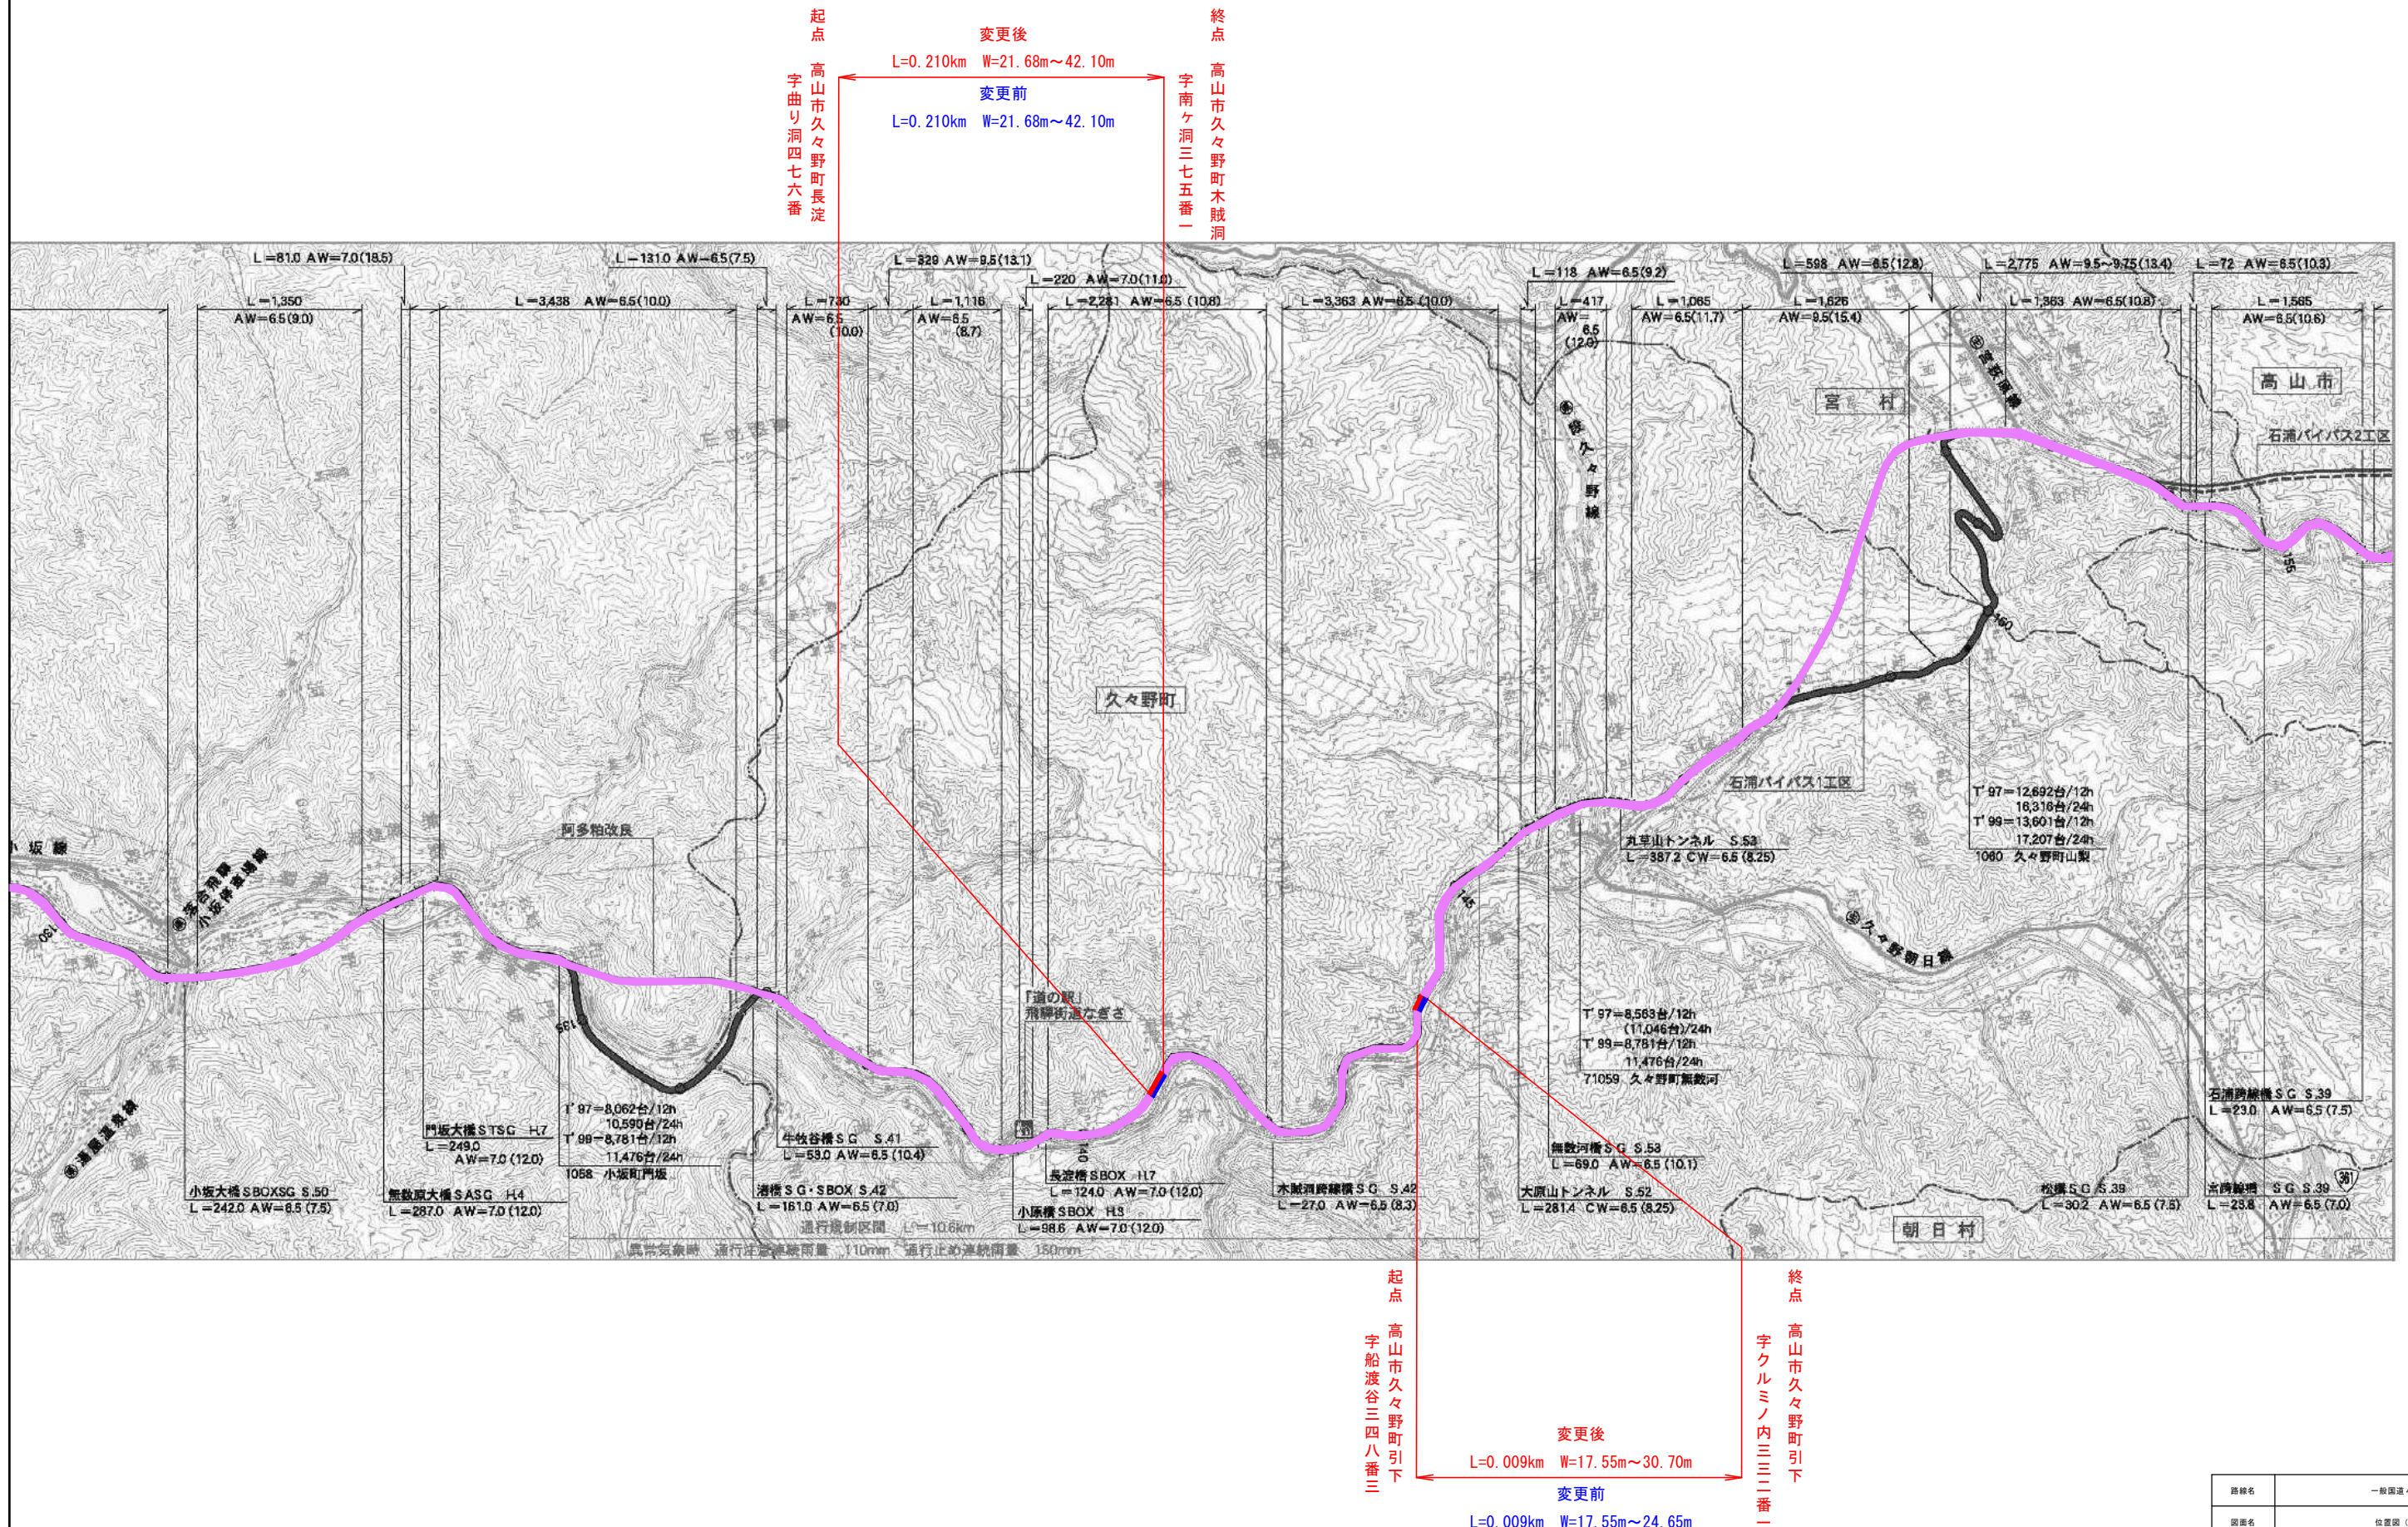

路線名	一般国道 4 1 号
図面名	位置図 (2)
縮尺	1:50,000 (A3)
図面番号	2/13
事務所名	高山国道事務所


位置図 (3)

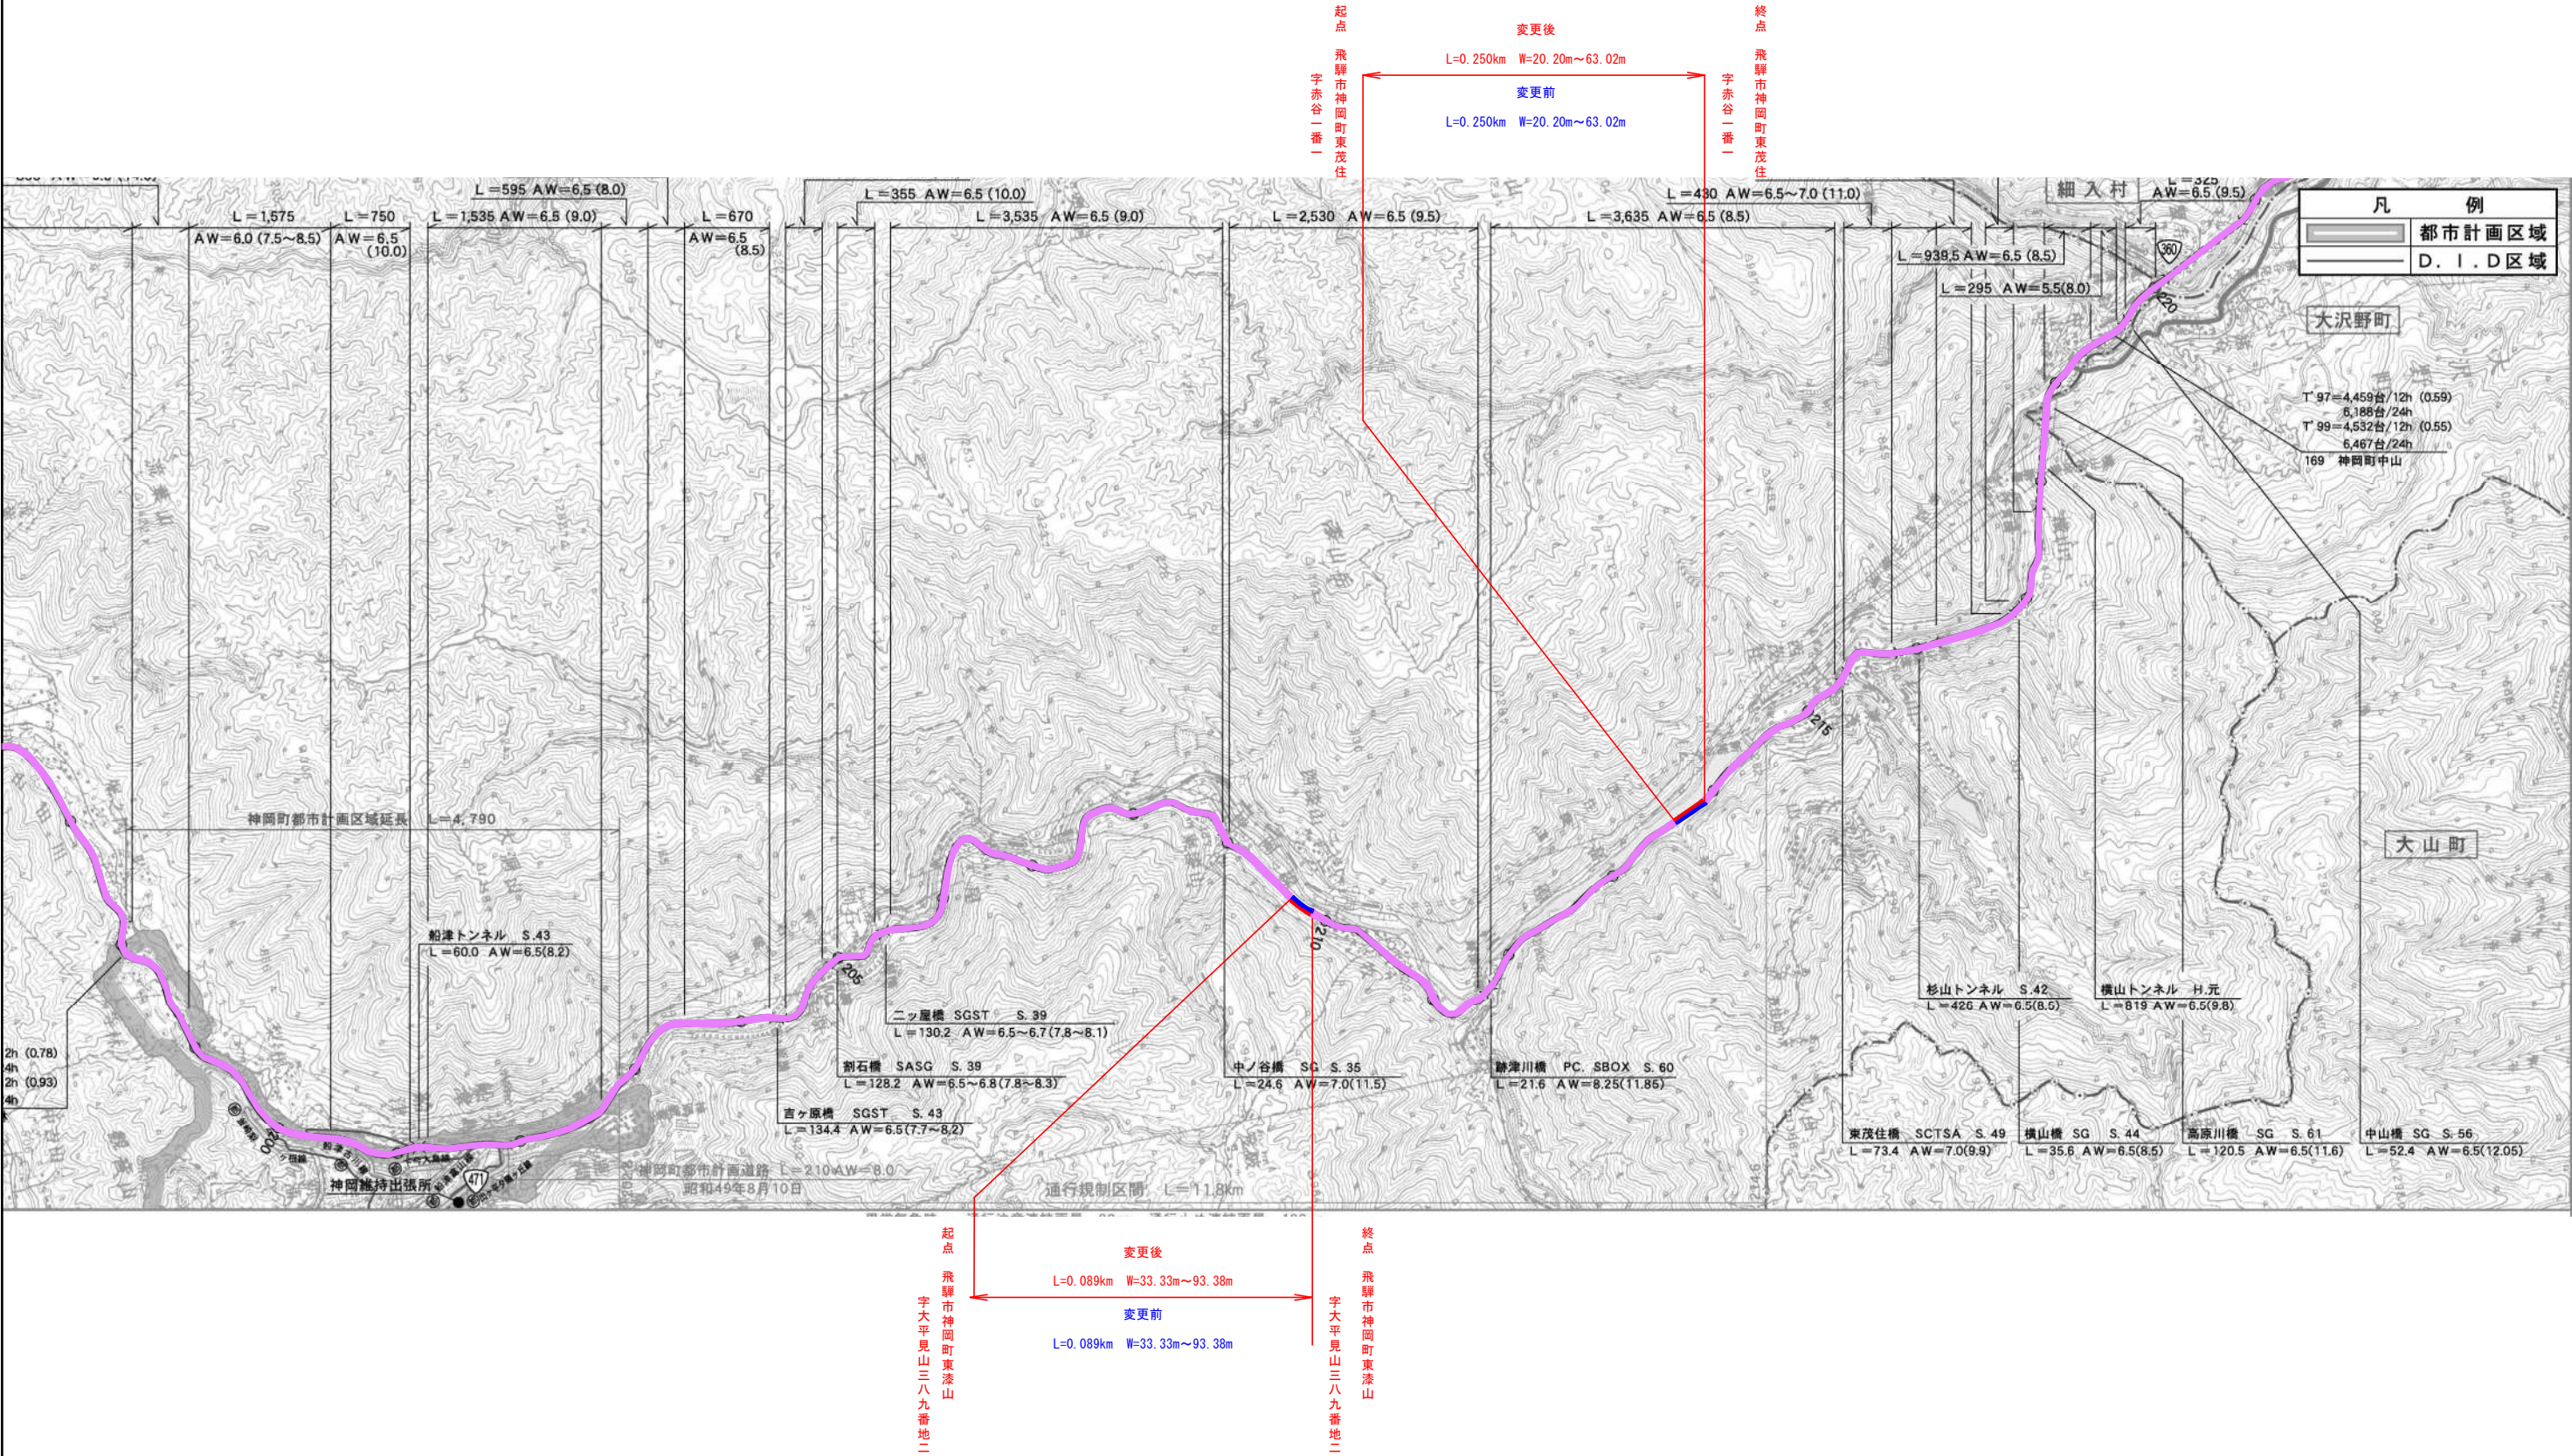


凡 例	
	都市計画区域
	D. I. D区域

T'97=4,459台/12h (0.59)
6,188台/24h
T'99=4,532台/12h (0.55)
6,467台/24h
169 神岡町中山


路線名	一般国道41号
図面名	位置図(3)
尺 度	1:50,000(A3)
図面番号	3/13
事務所名	高山国道事務所

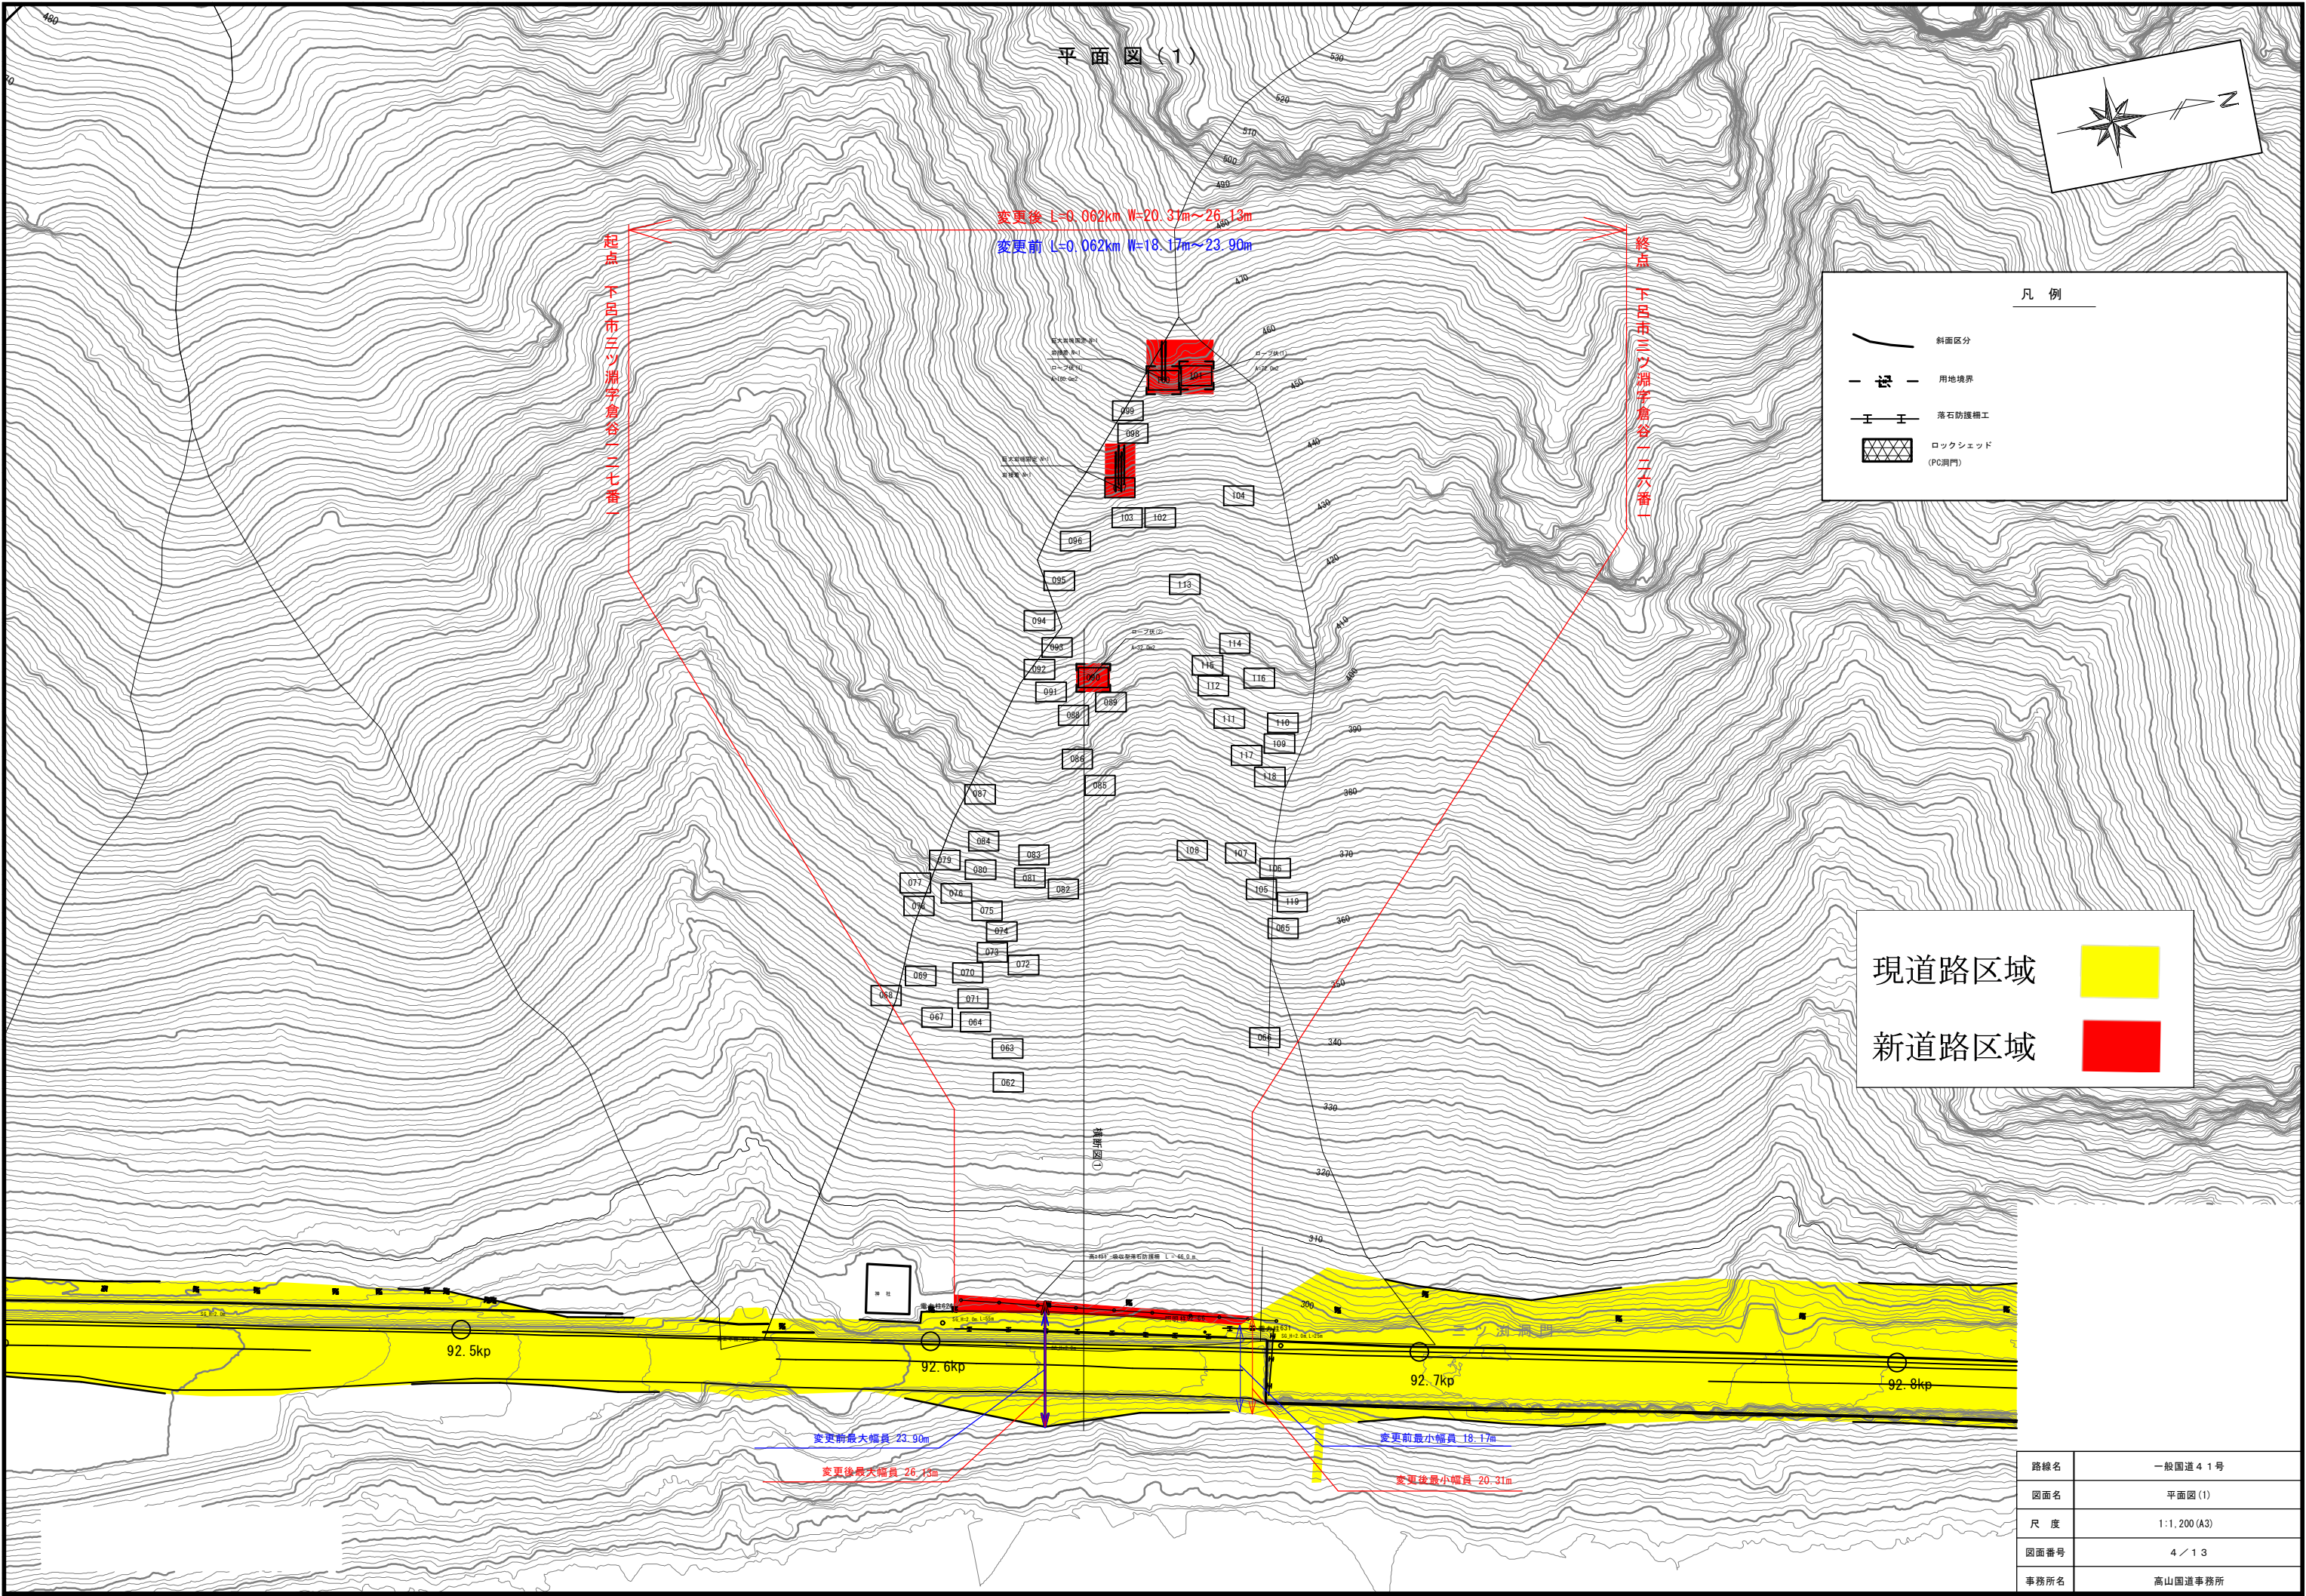

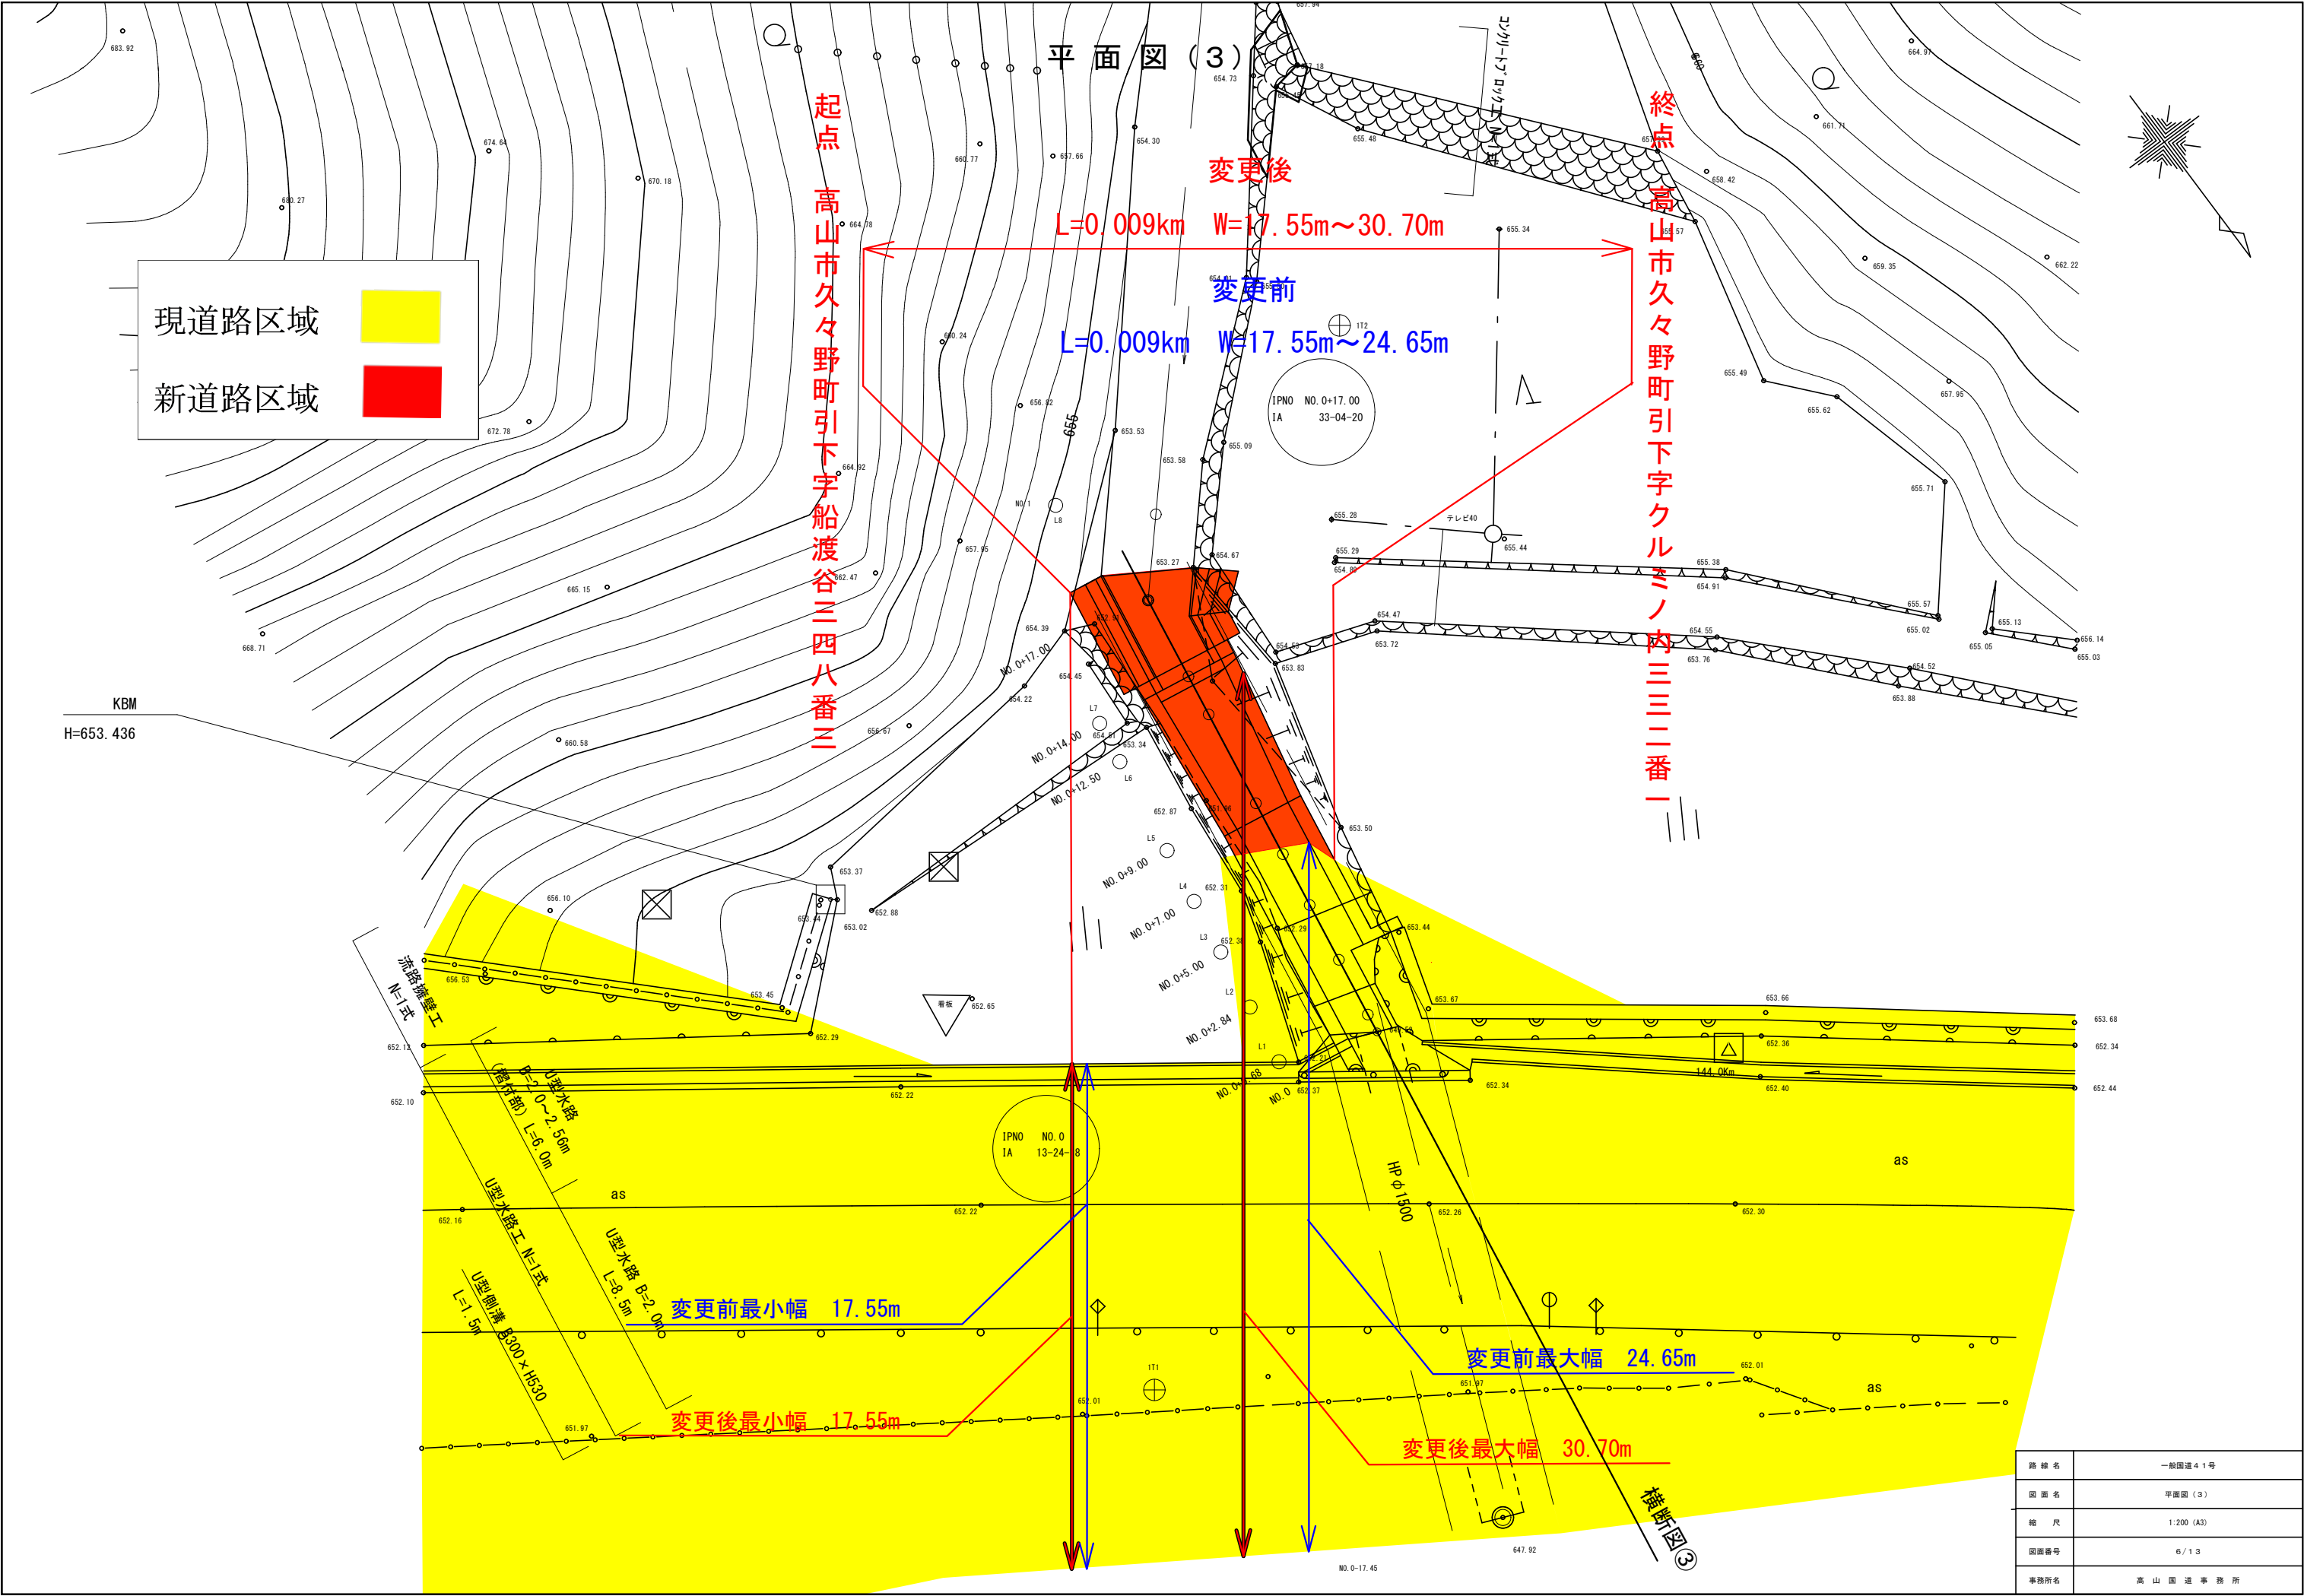

路線名	一般国道41号
図面名	平面図(3)
縮尺	1:200 (A3)
図面番号	6/13
事務所名	高山国道事務所

平面図(4)

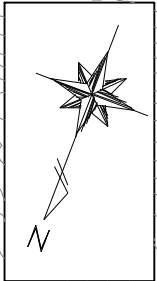

凡 例

- 用地境界
- 落石防護柵工

終点
飛騨市神岡町東漆山
字大平見山三八九番地二

起点
飛騨市神岡町東漆山
字大平見山三八九番地二

変更後
L=0.089km W=33.33m~93.38m

変更前
L=0.089km W=33.33m~93.38m

現道路区域



新道路区域




変更後最小幅員 33.33m

変更前最小幅員 33.33m


変更後最大幅員 93.38m

変更前最大幅員 93.38m

路線名	一般国道41号
図面名	平面図(4)
尺 度	1 : 3,000 (A3)
図面番号	7 / 13
事務所名	高山国道事務所

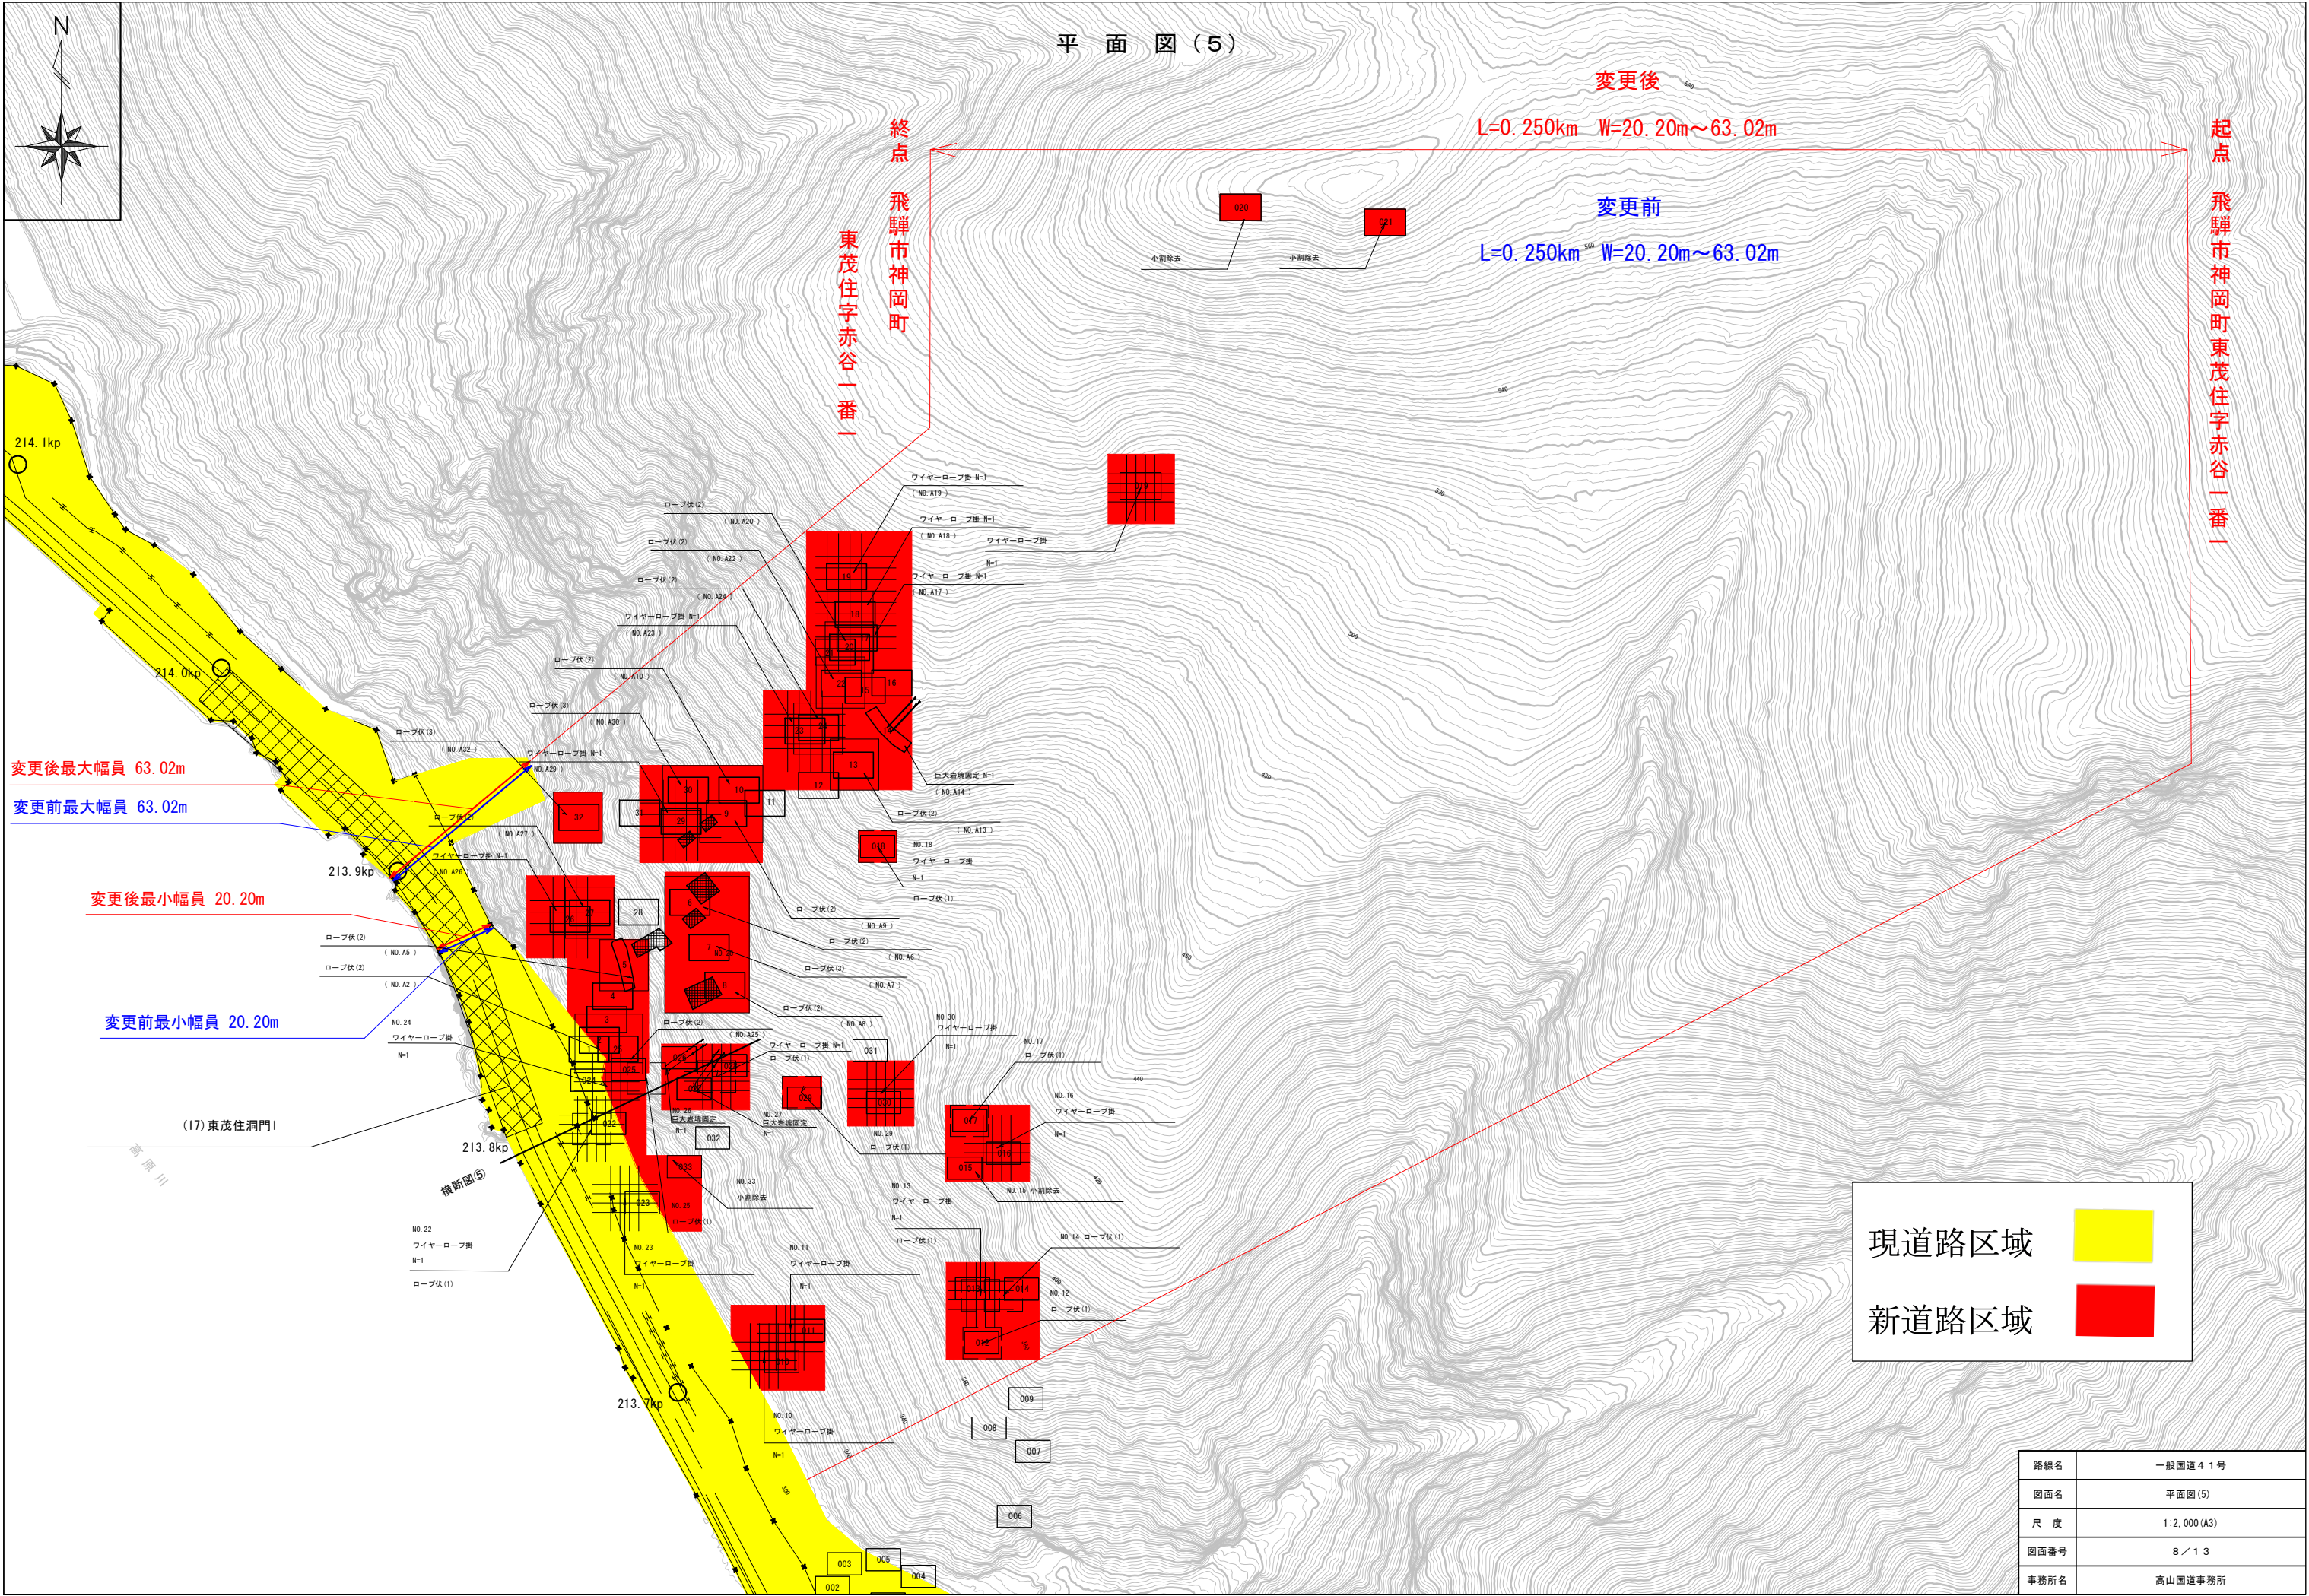


横断図①

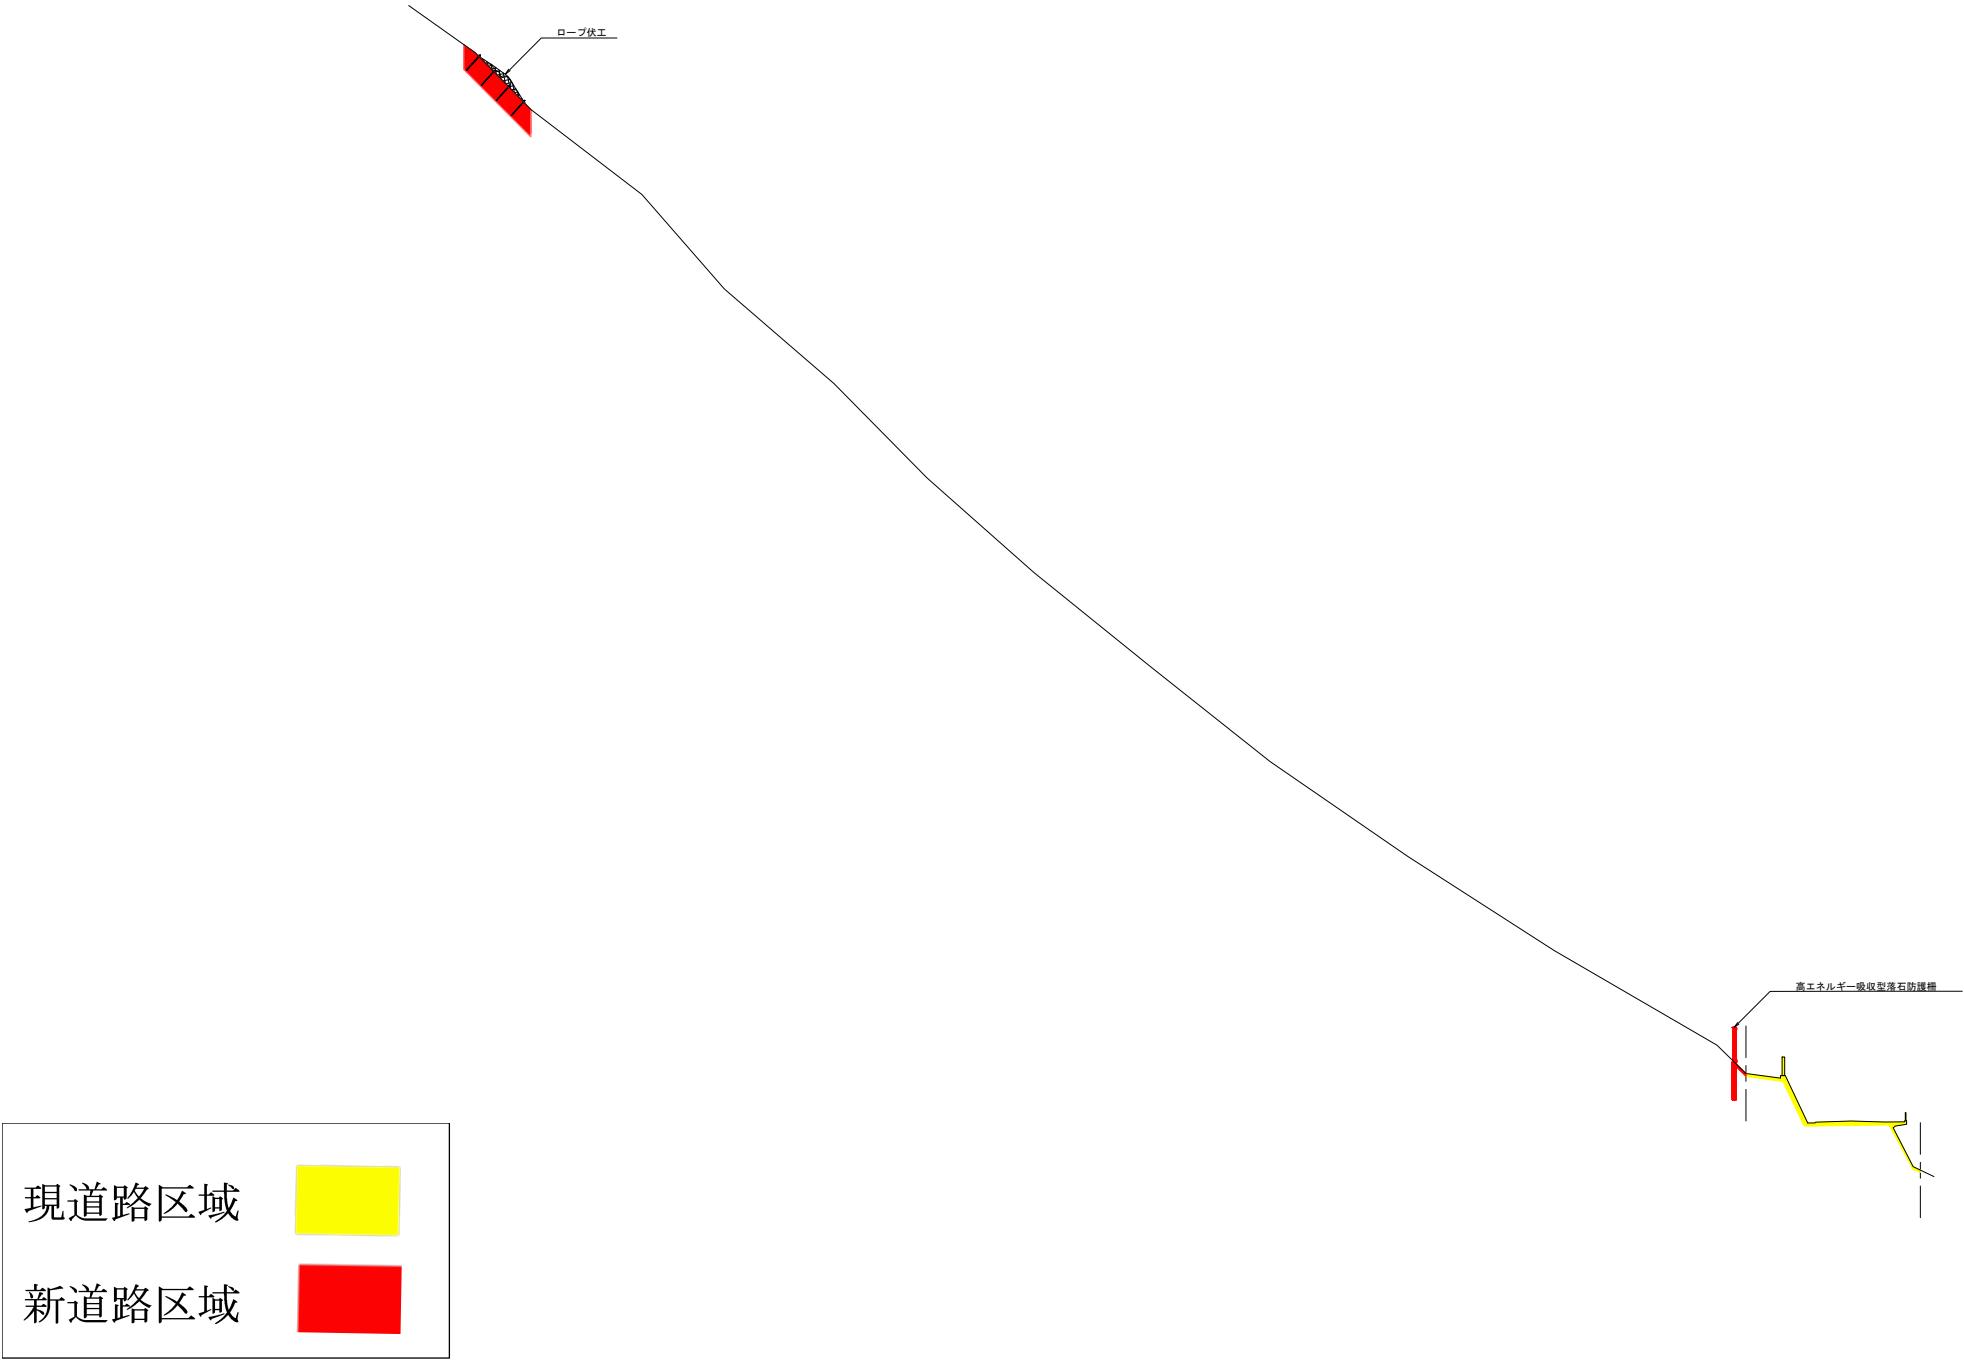

路線名	一般国道41号
図面名	横断図①
縮尺	1：800（A3）
図面番号	9／13
事務所名	高山国道事務所

横断図 ②

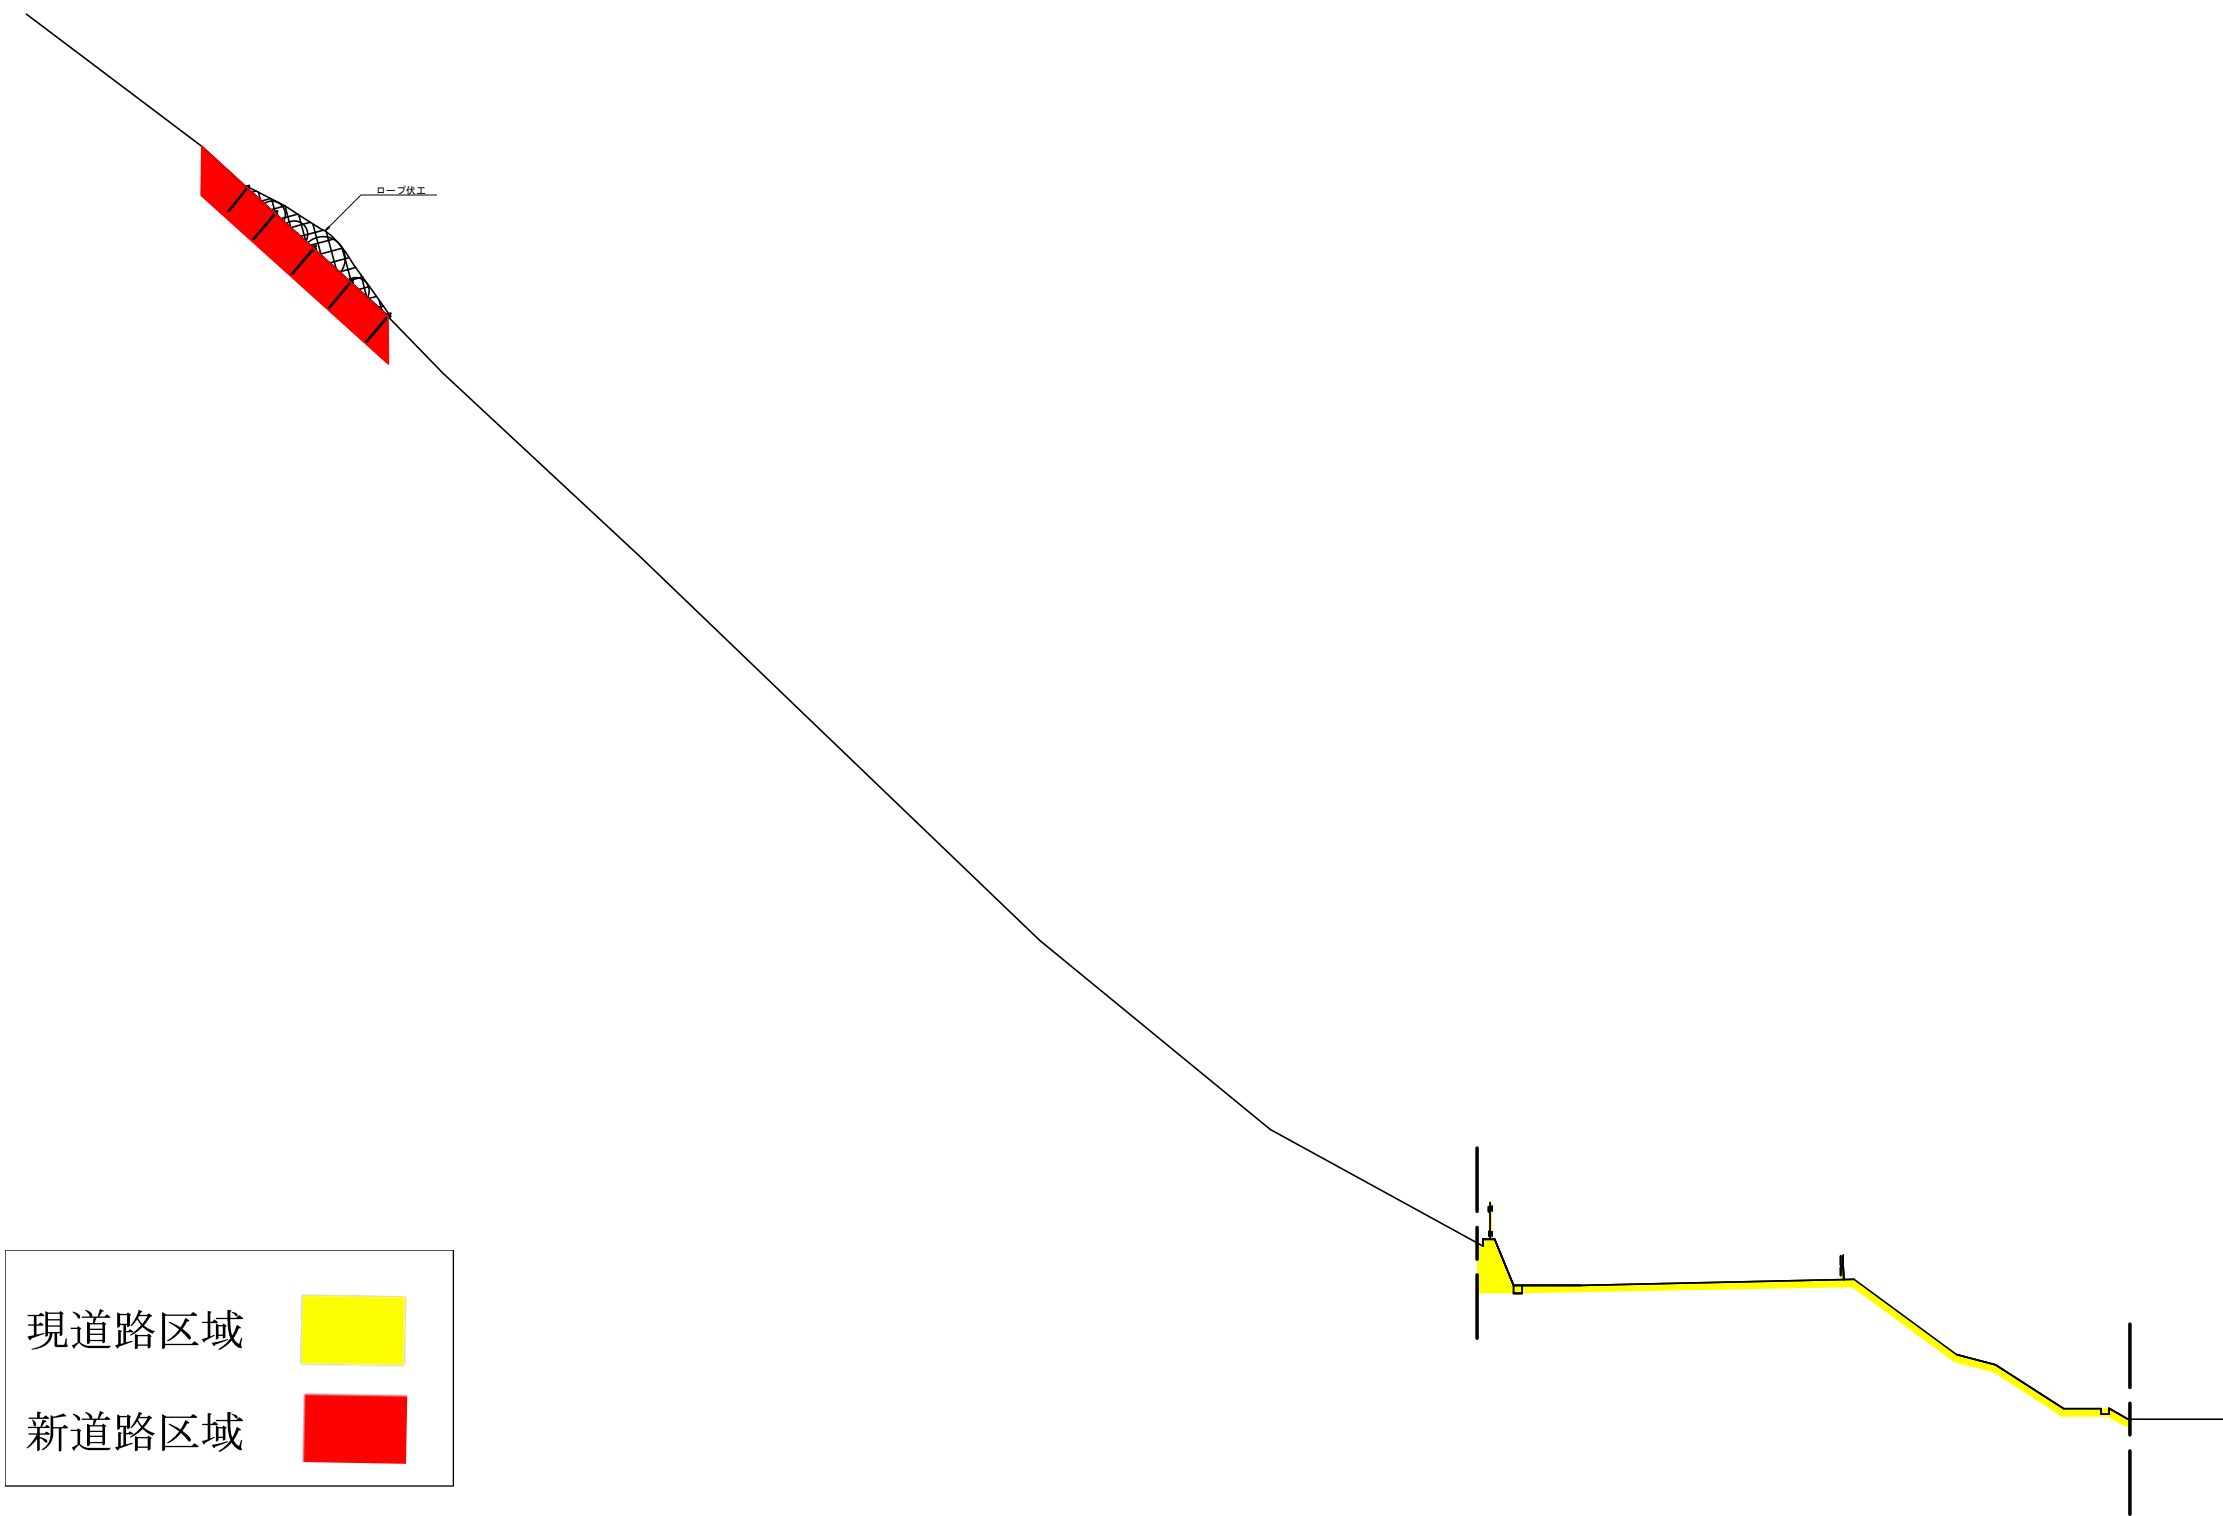


現道路区域

新道路区域

路線名	一般国道41号
図面名	横断図②
縮尺	1 : 400 (A3)
図面番号	10 / 13
事務所名	高山国道事務所

横断図③

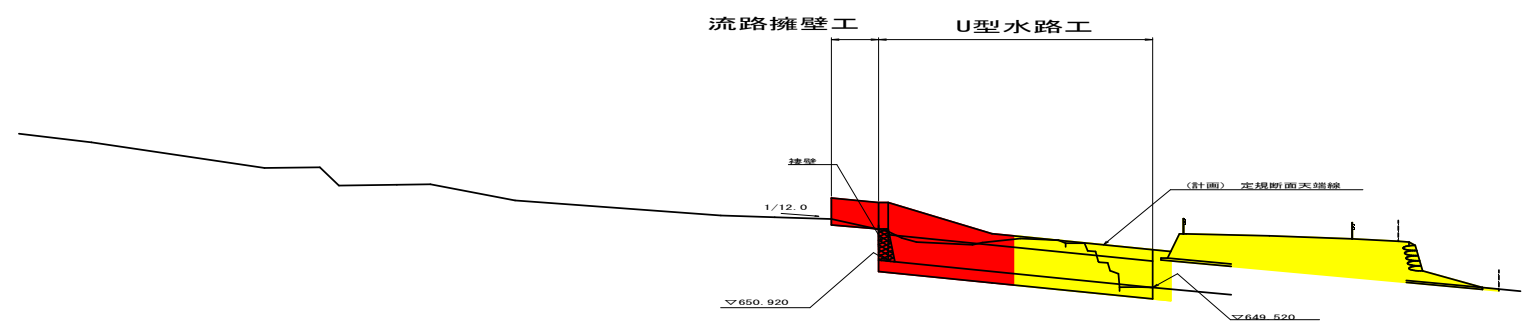


現道路区域

新道路区域

路線名	一般国道41号
図面名	横断図③
縮尺	1：400 (A3)
図面番号	11／13
事務所名	高山国道事務所


横断図 ④

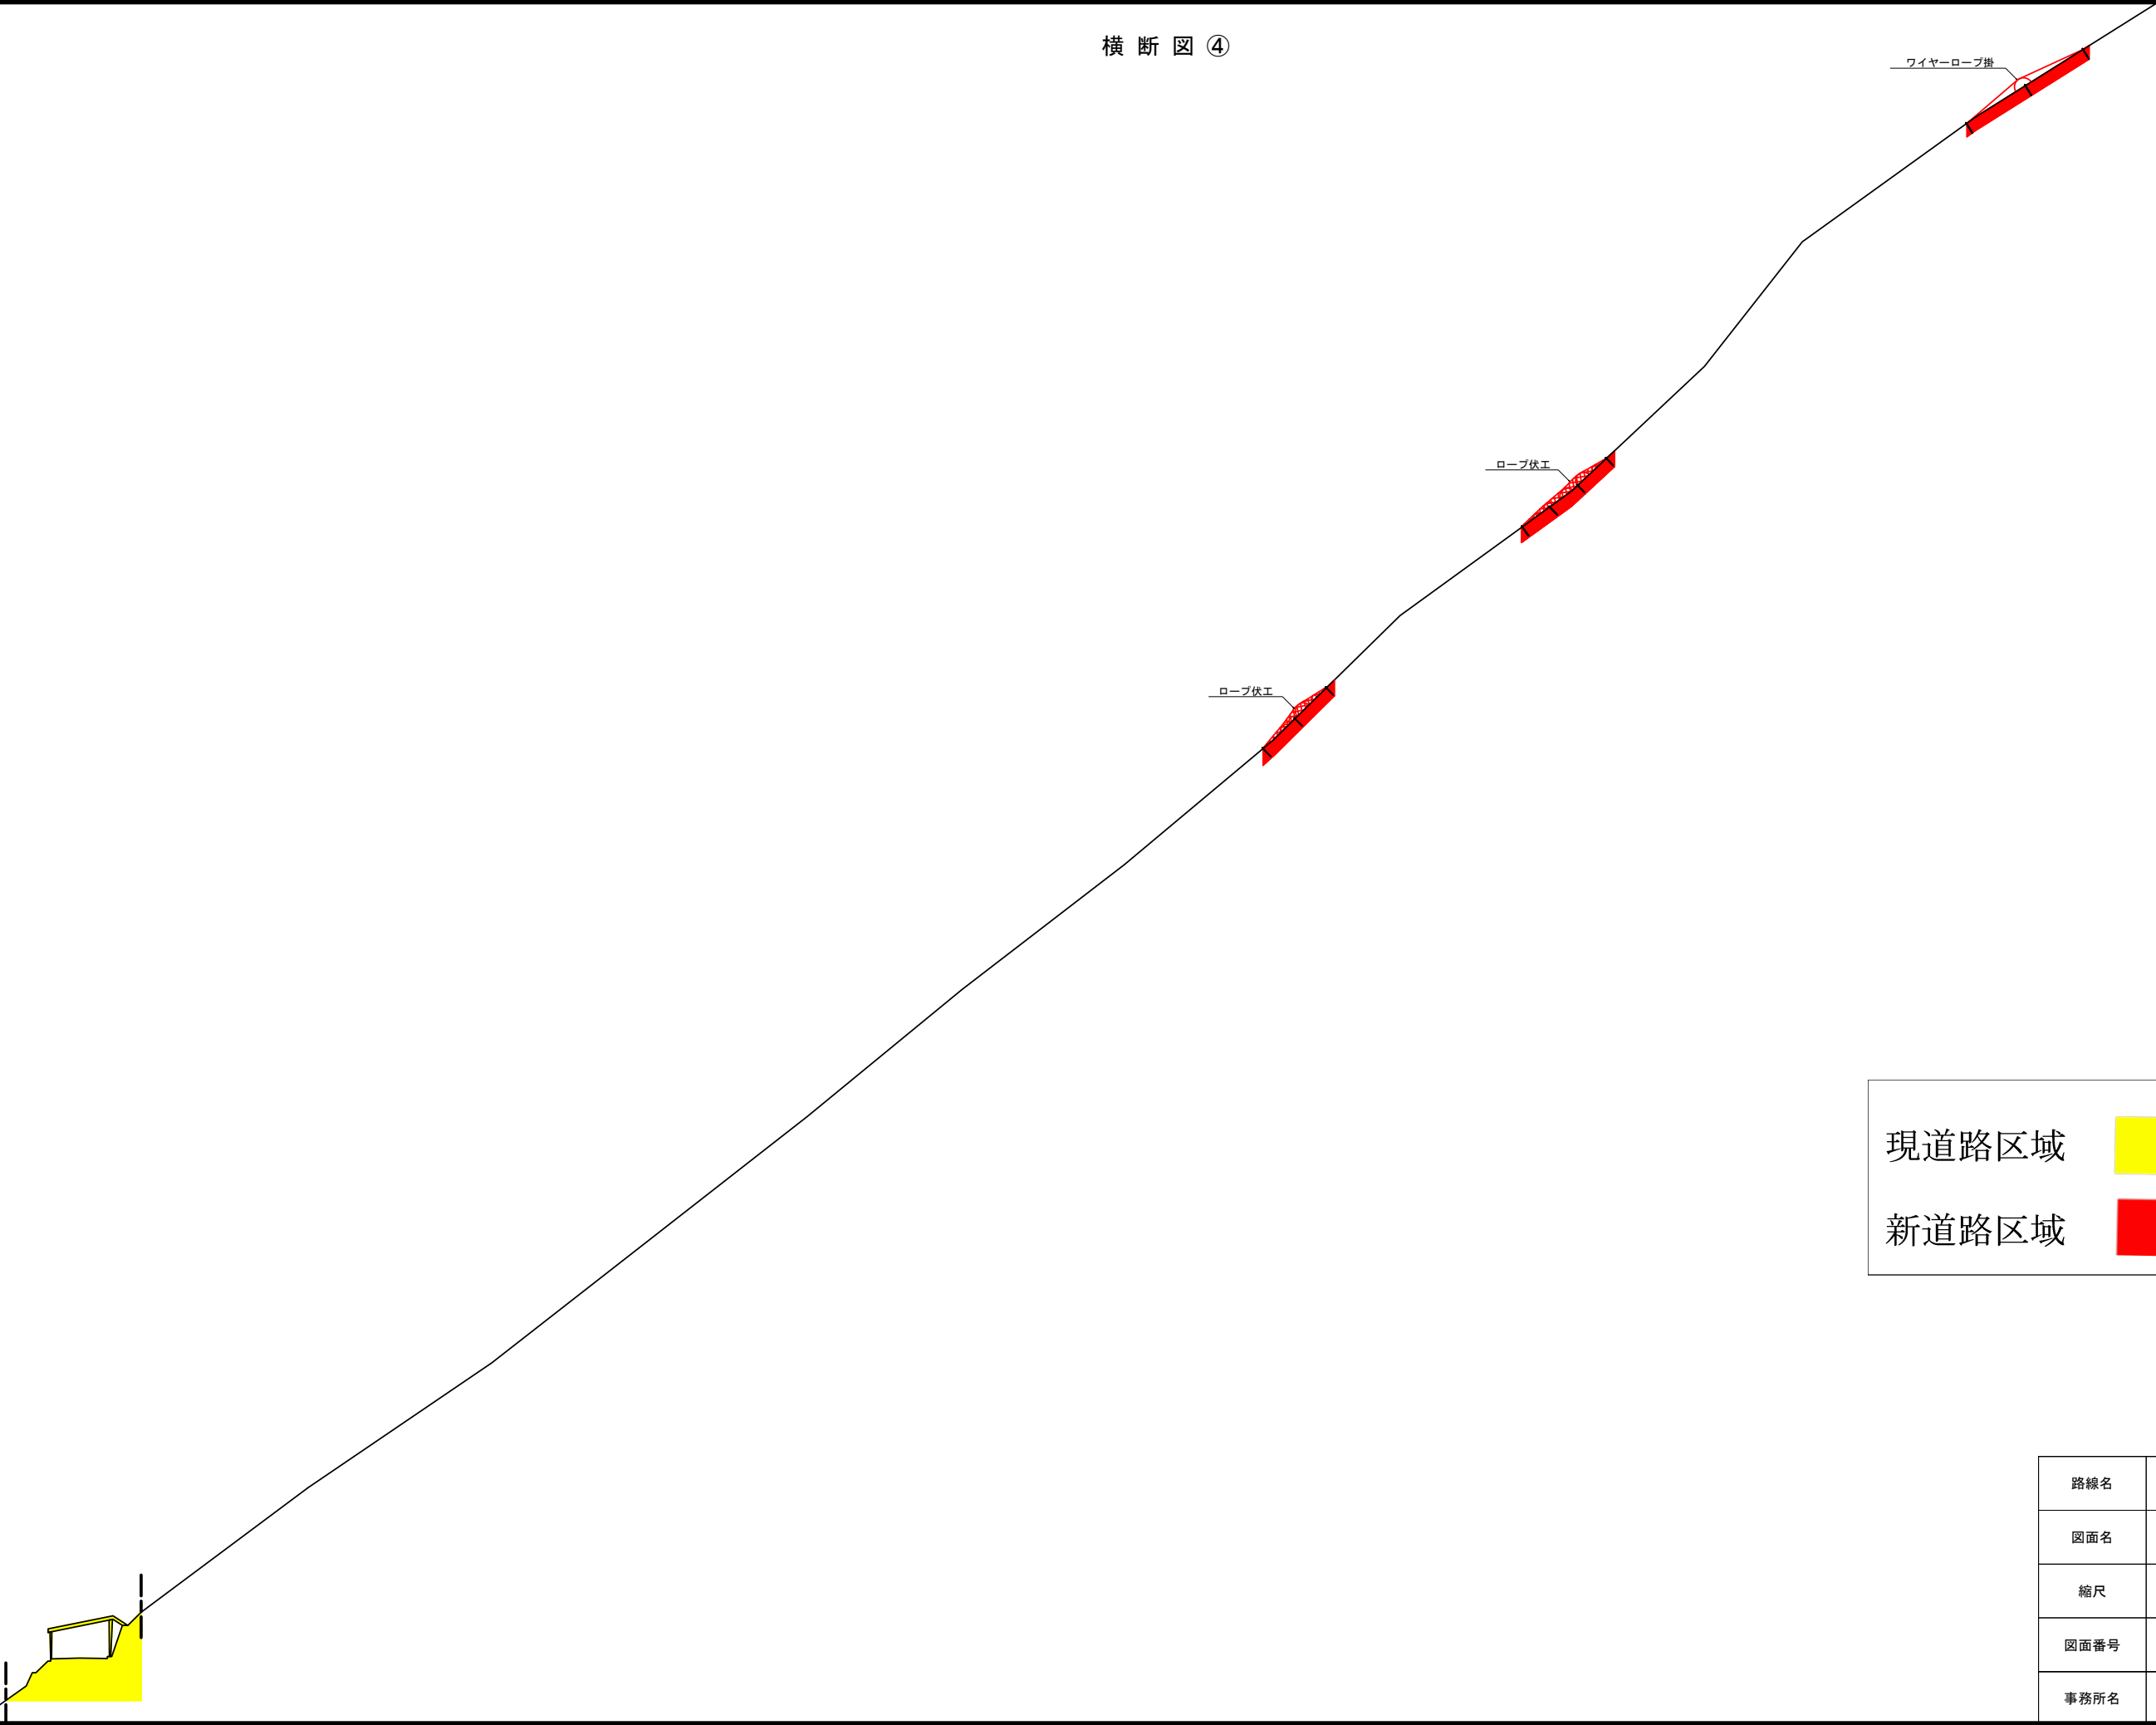

現道路区域
新道路区域

路線名	一般国道 4 1 号
図面名	横断図 ④
縮尺	1:1,000 (A3)
図面番号	1 2 / 1 3
事務所名	高山国道事務所

横断図 ⑤

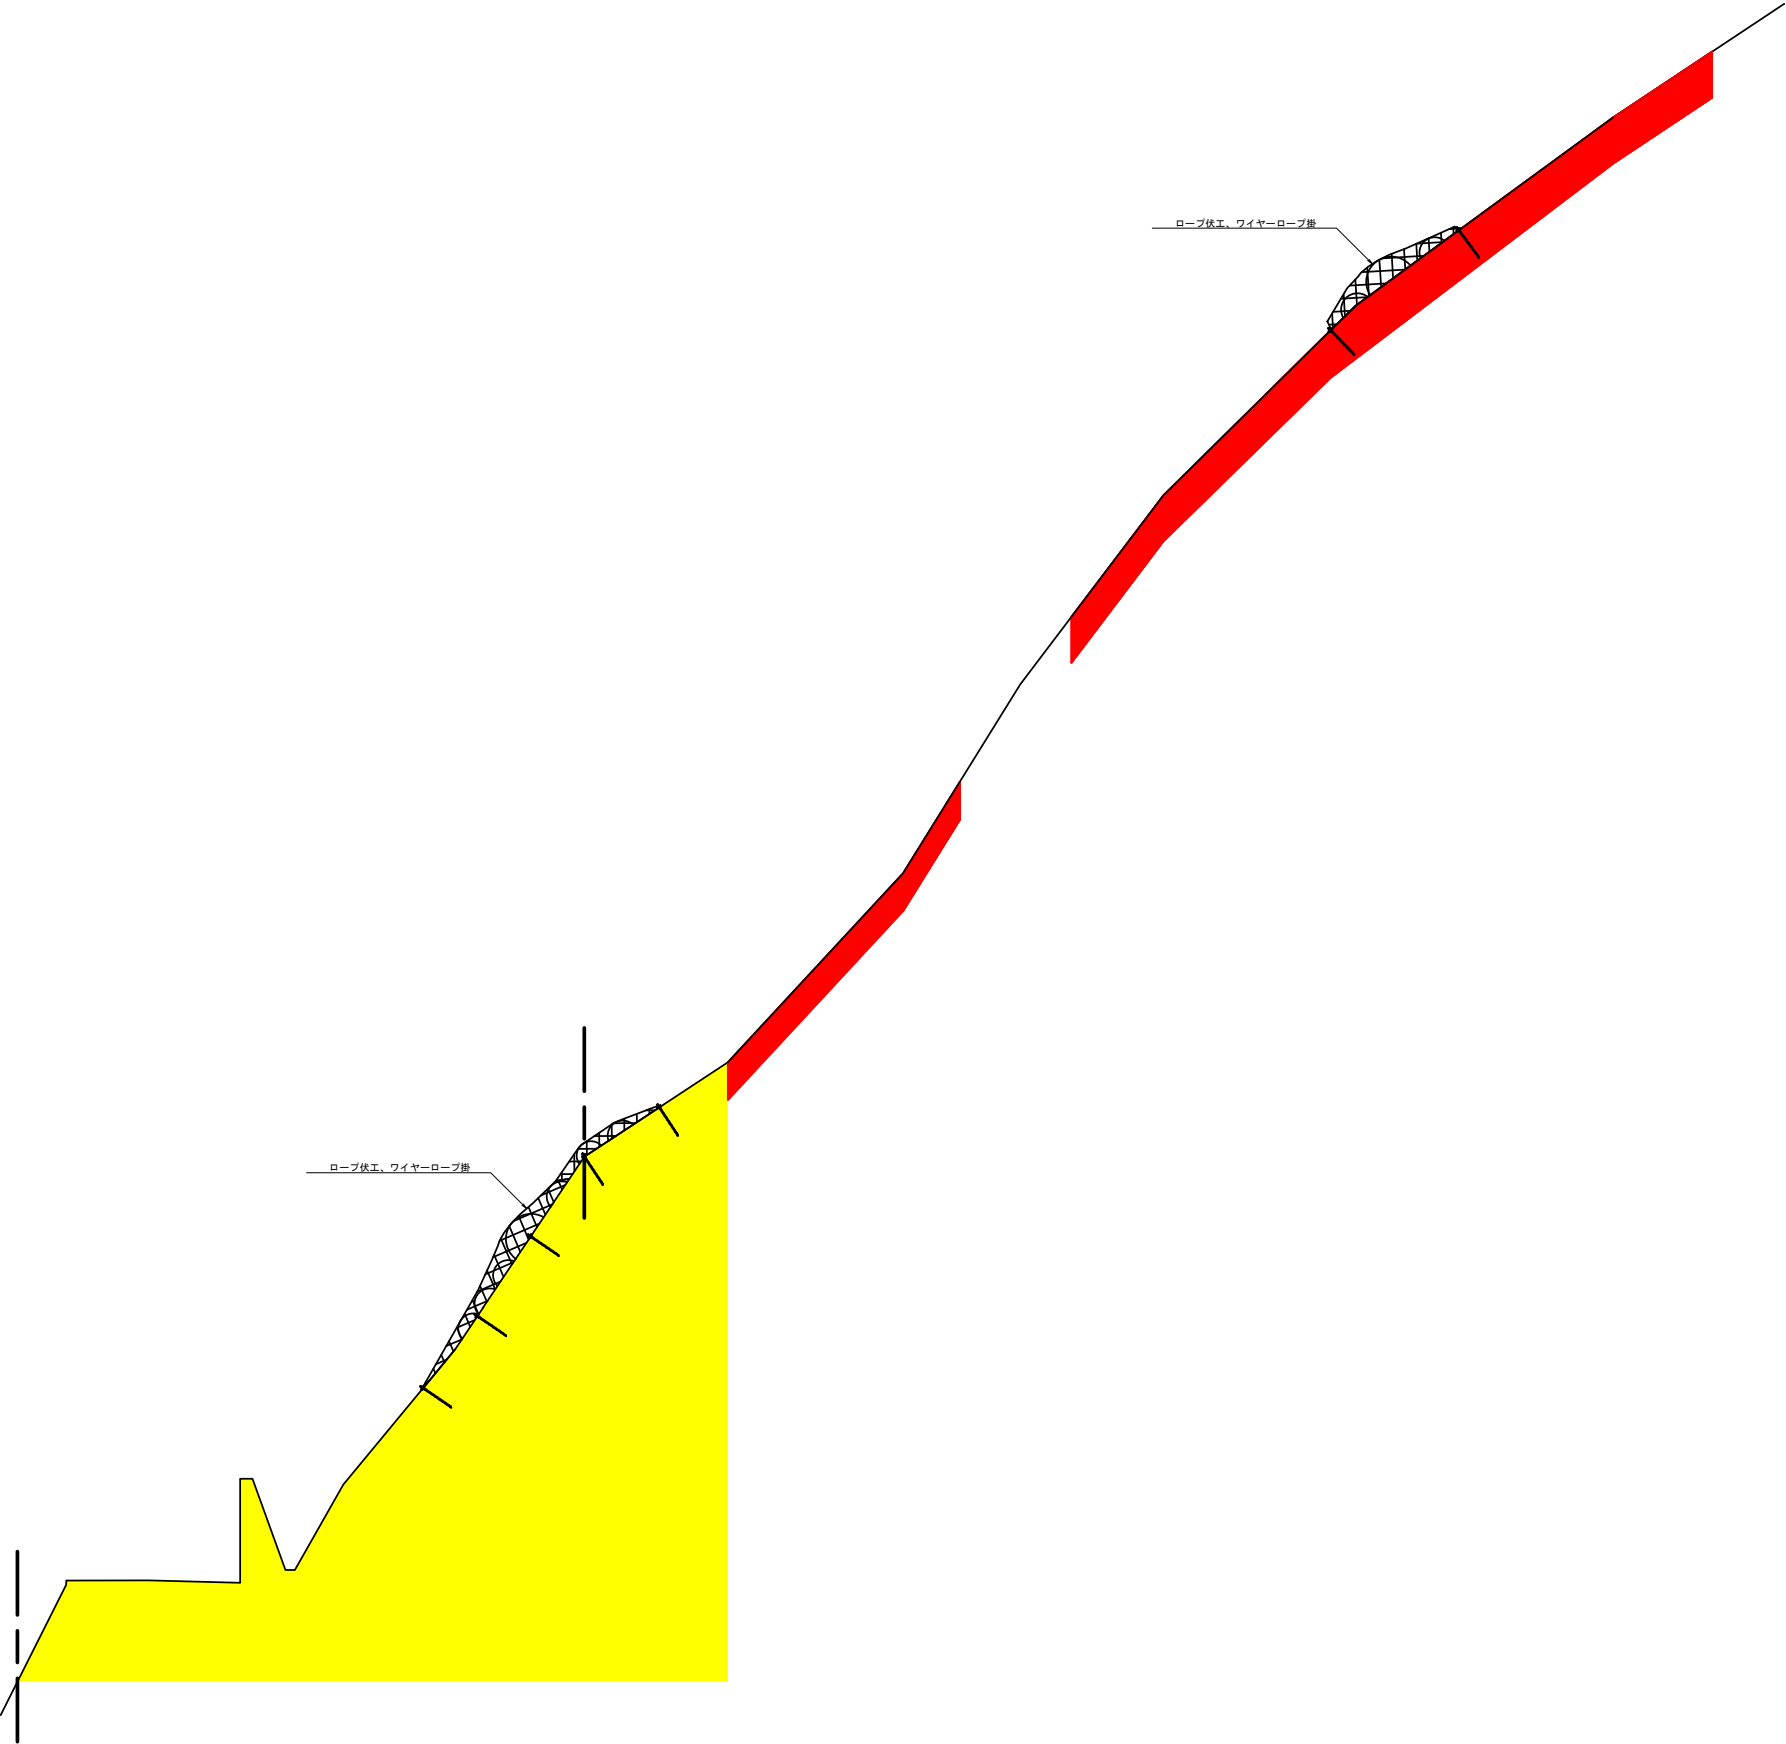

現道路区域



新道路区域



路線名	一般国道 4 1 号
図面名	横断図 ⑤
縮尺	1 : 400 (A3)
図面番号	1 3 / 1 3
事務所名	高山国道事務所