

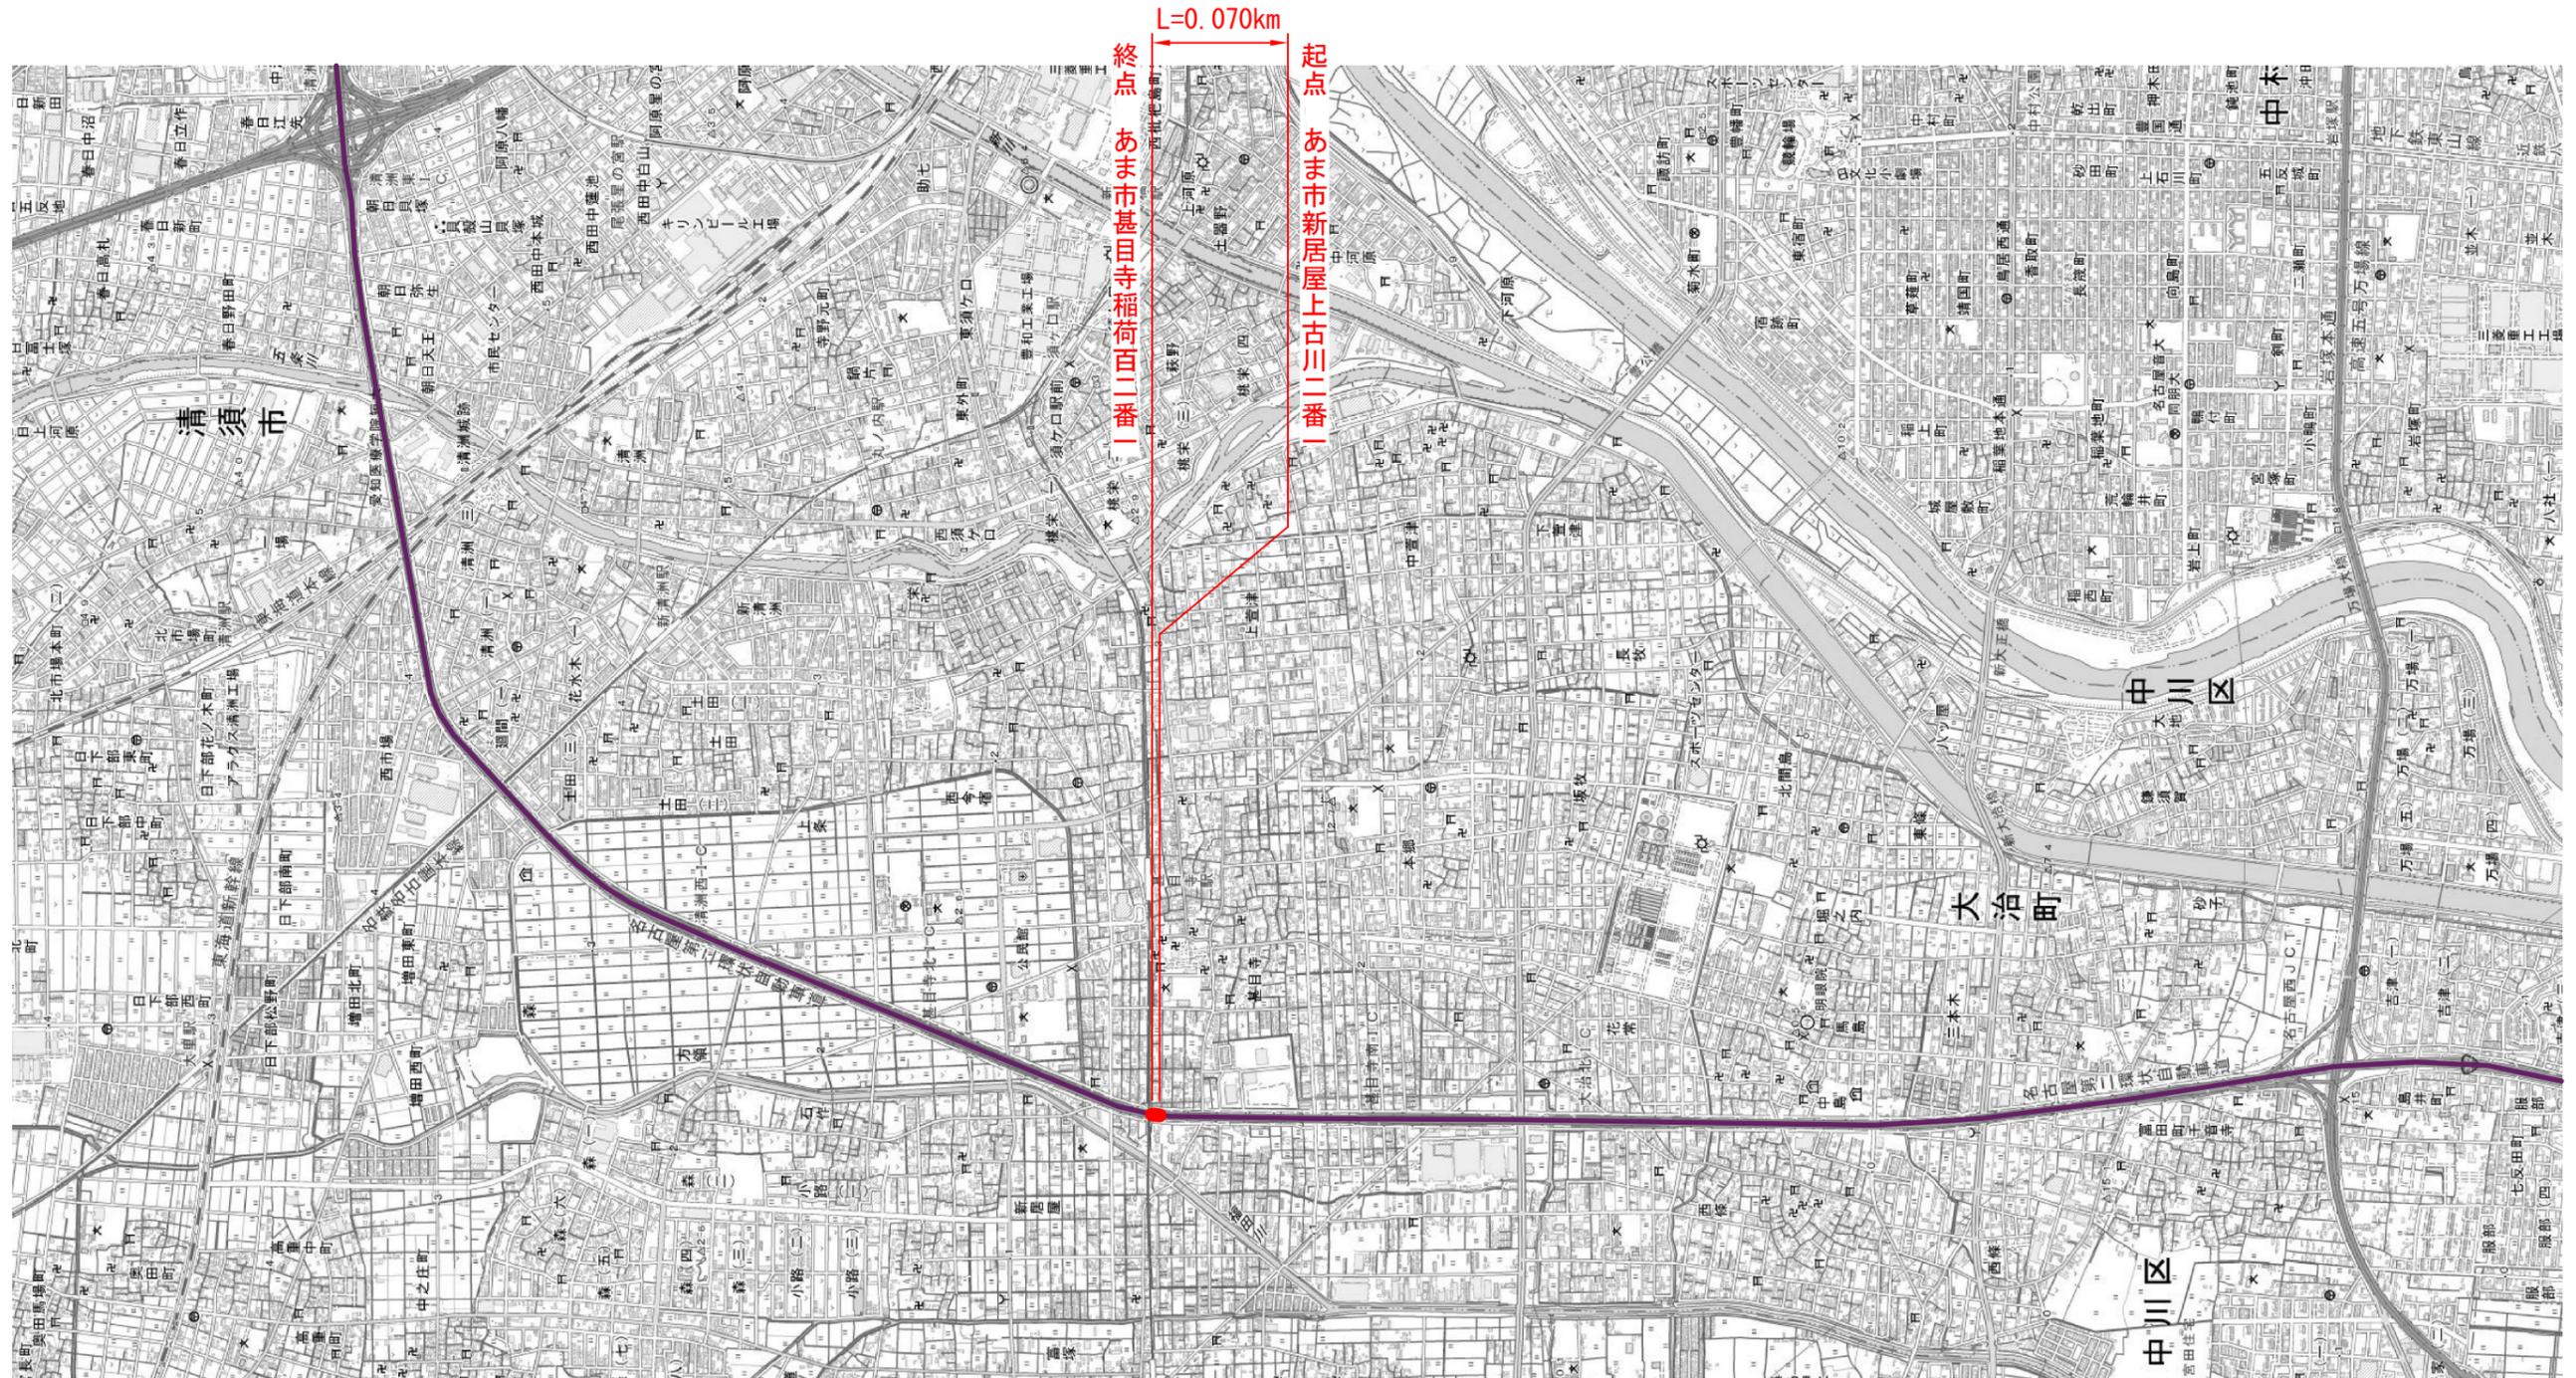


供用開始 位置図

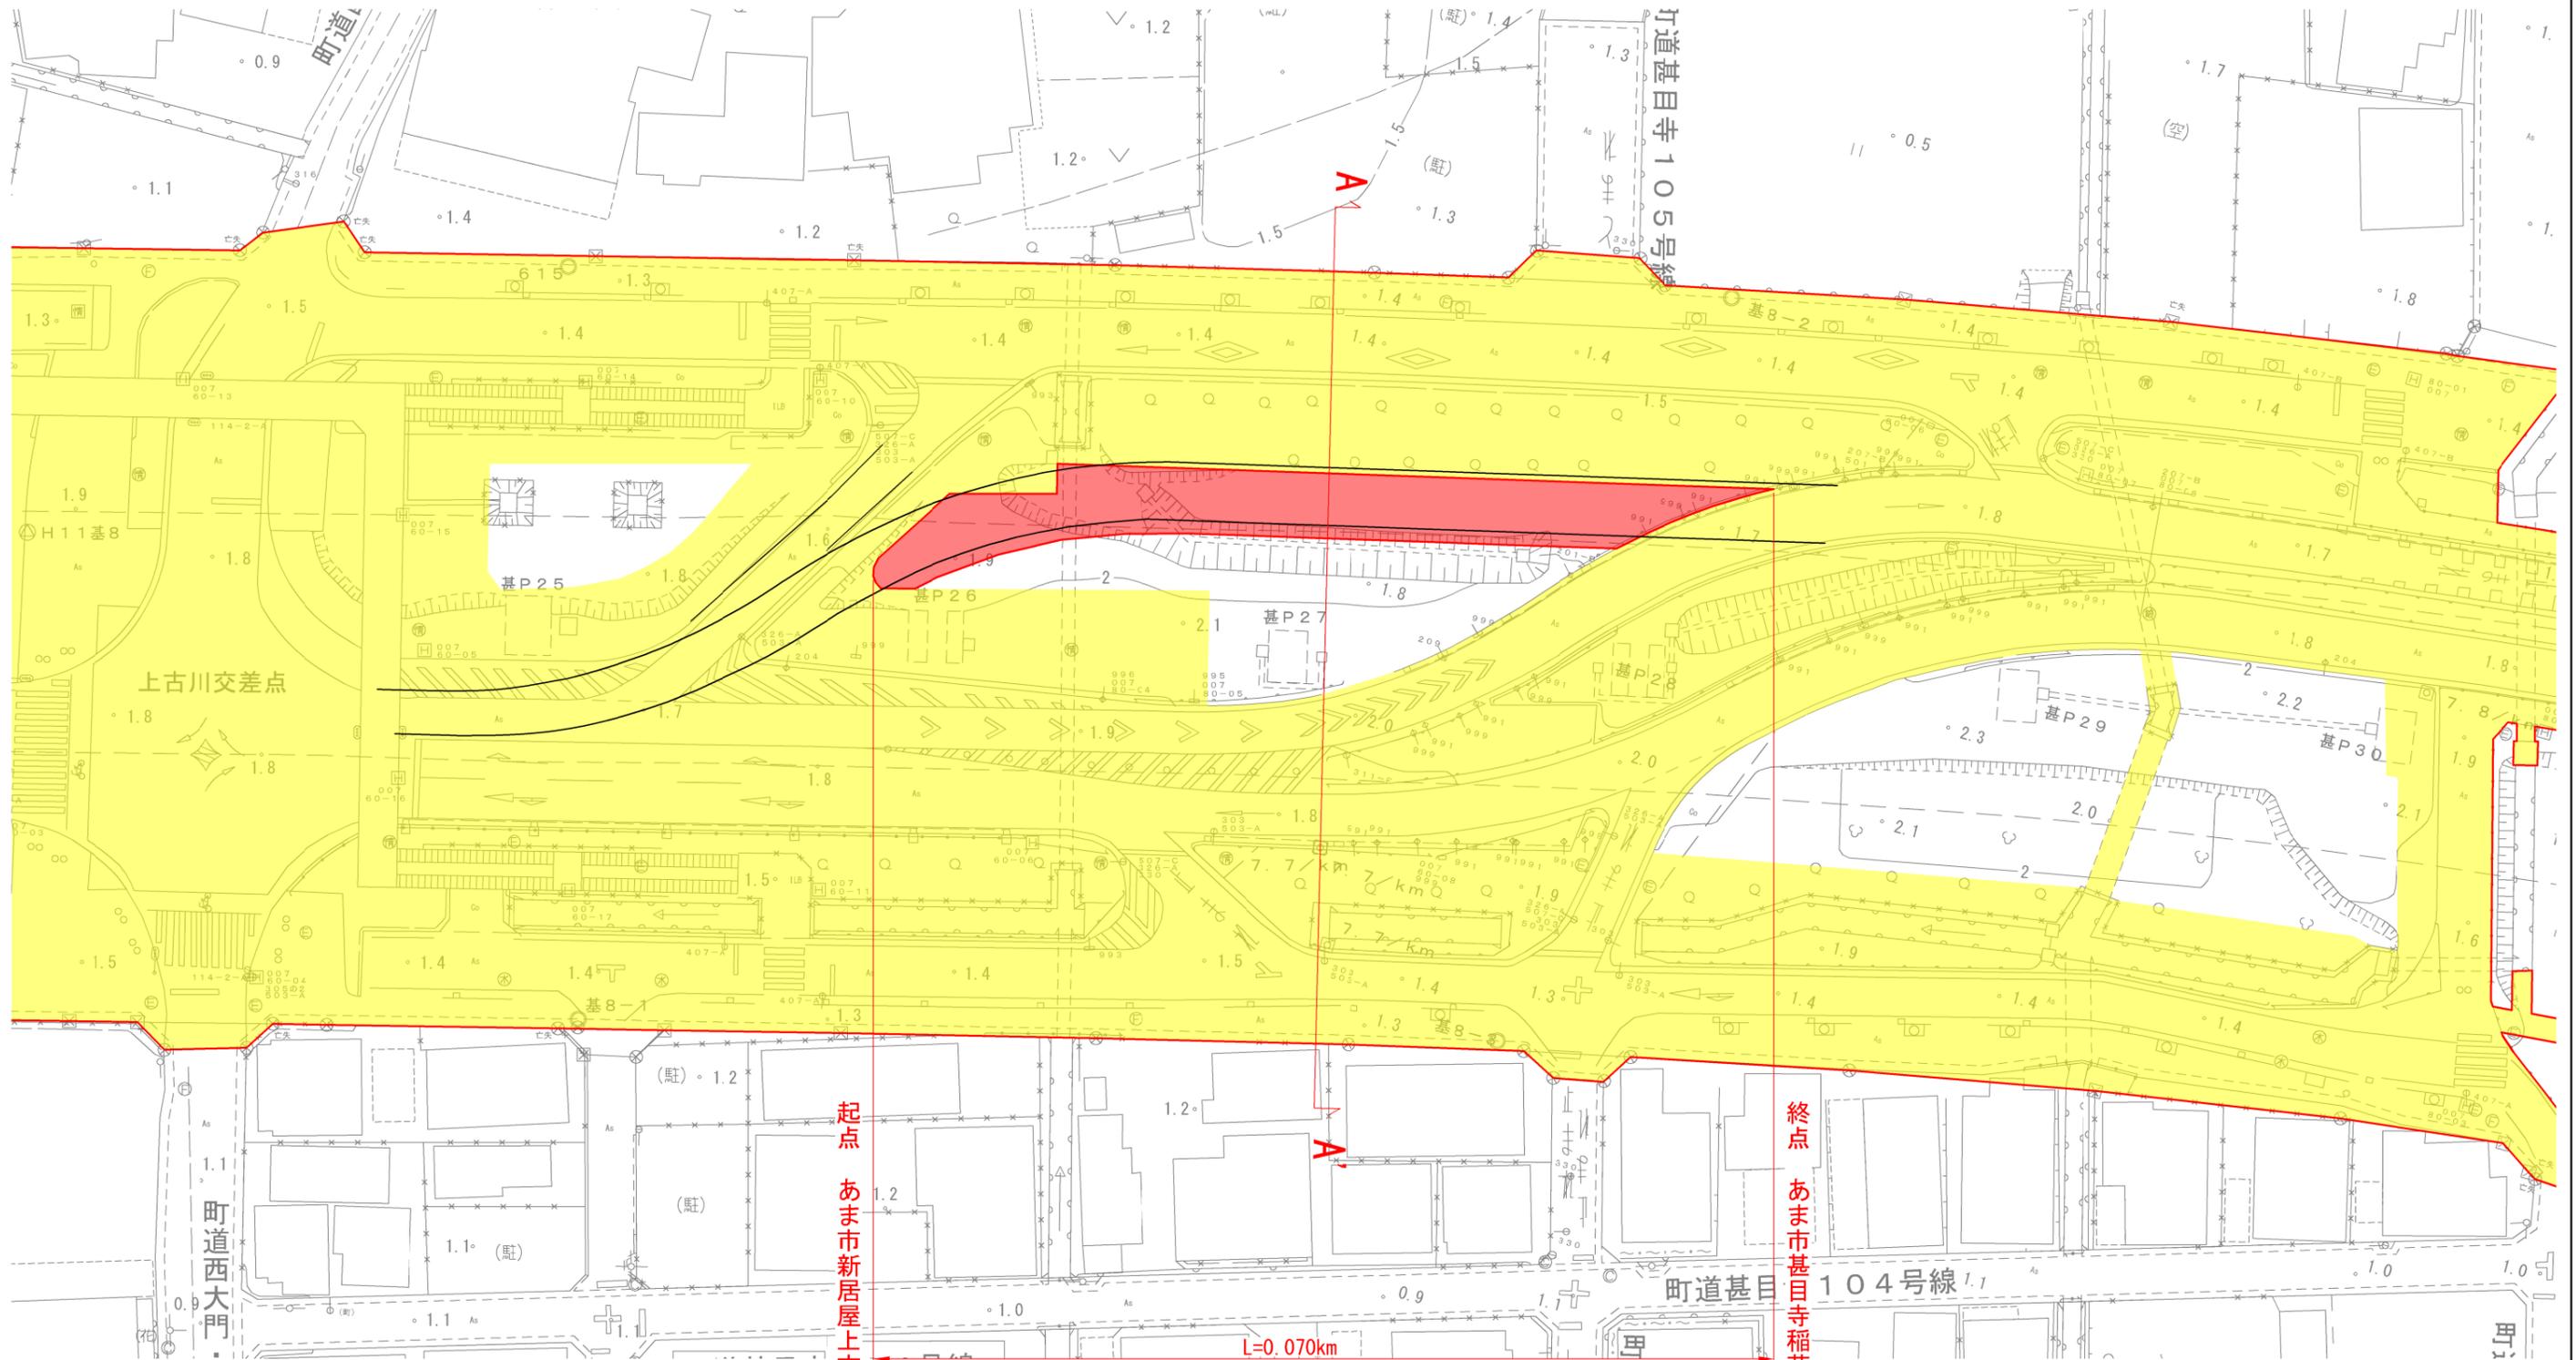

路線名	一般国道302号
図面名	供用開始 位置図
縮尺	1:50000 (A3)
図面番号	1 / 3
事務所名	名古屋国道事務所


供用開始 平面図

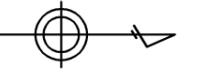

- 既供用部分
- 今回供用部分
- 道路区域の外側線

路線名	一般国道302号
図面名	供用開始 平面図
縮尺	1:500 (A3)
図面番号	2 / 3
事務所名	名古屋国道事務所

供用開始 横断図

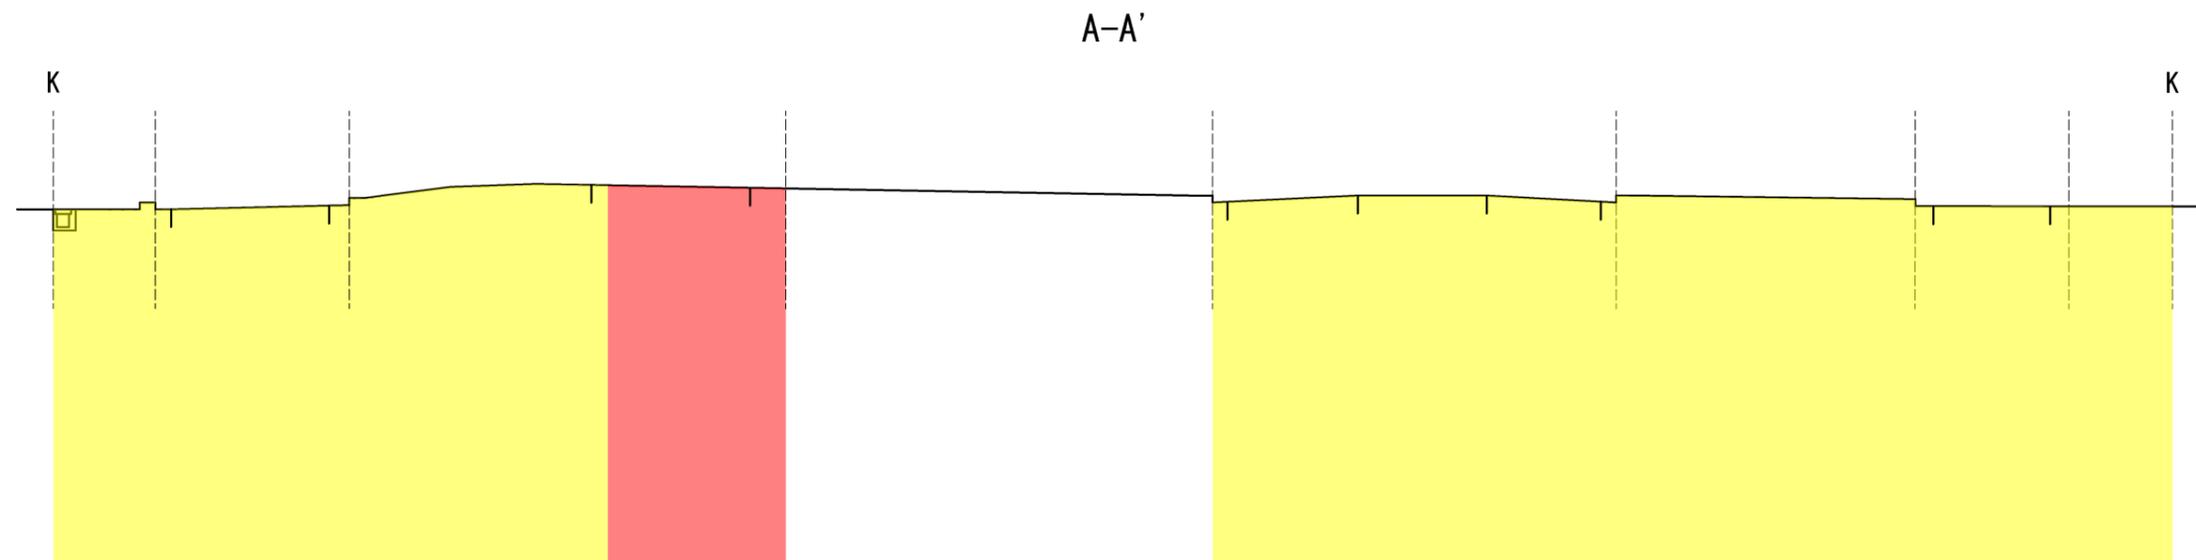

既供用部分	
今回供用部分	
道路区域の外側線	

路線名	一般国道302号
図面名	供用開始 横断図
縮尺	1:200 (A3)
図面番号	3 / 3
事務所名	名古屋国道事務所