


位置図

S=1:50,000

L=7.092km W=12.06m~373.23m

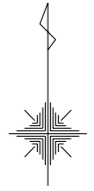

終点 岐阜県安八郡神戸町大字西座倉字本郷一六九番一

起点 本巢市上保字菊松九〇一番三



路線名	一般国道475号 東海環状自動車道
図面名	自動車専用道路指定 位置図
縮尺	S=1:50,000 (A3)
図面番号	1 / 1 4
事務所名	岐阜国道事務所


平面図(1/12)

S=1:1000

L = 7.092 km W = 12.06 m ~ 373.23 m

本巢市

起点
本巢市上保字菊松九〇一
三番

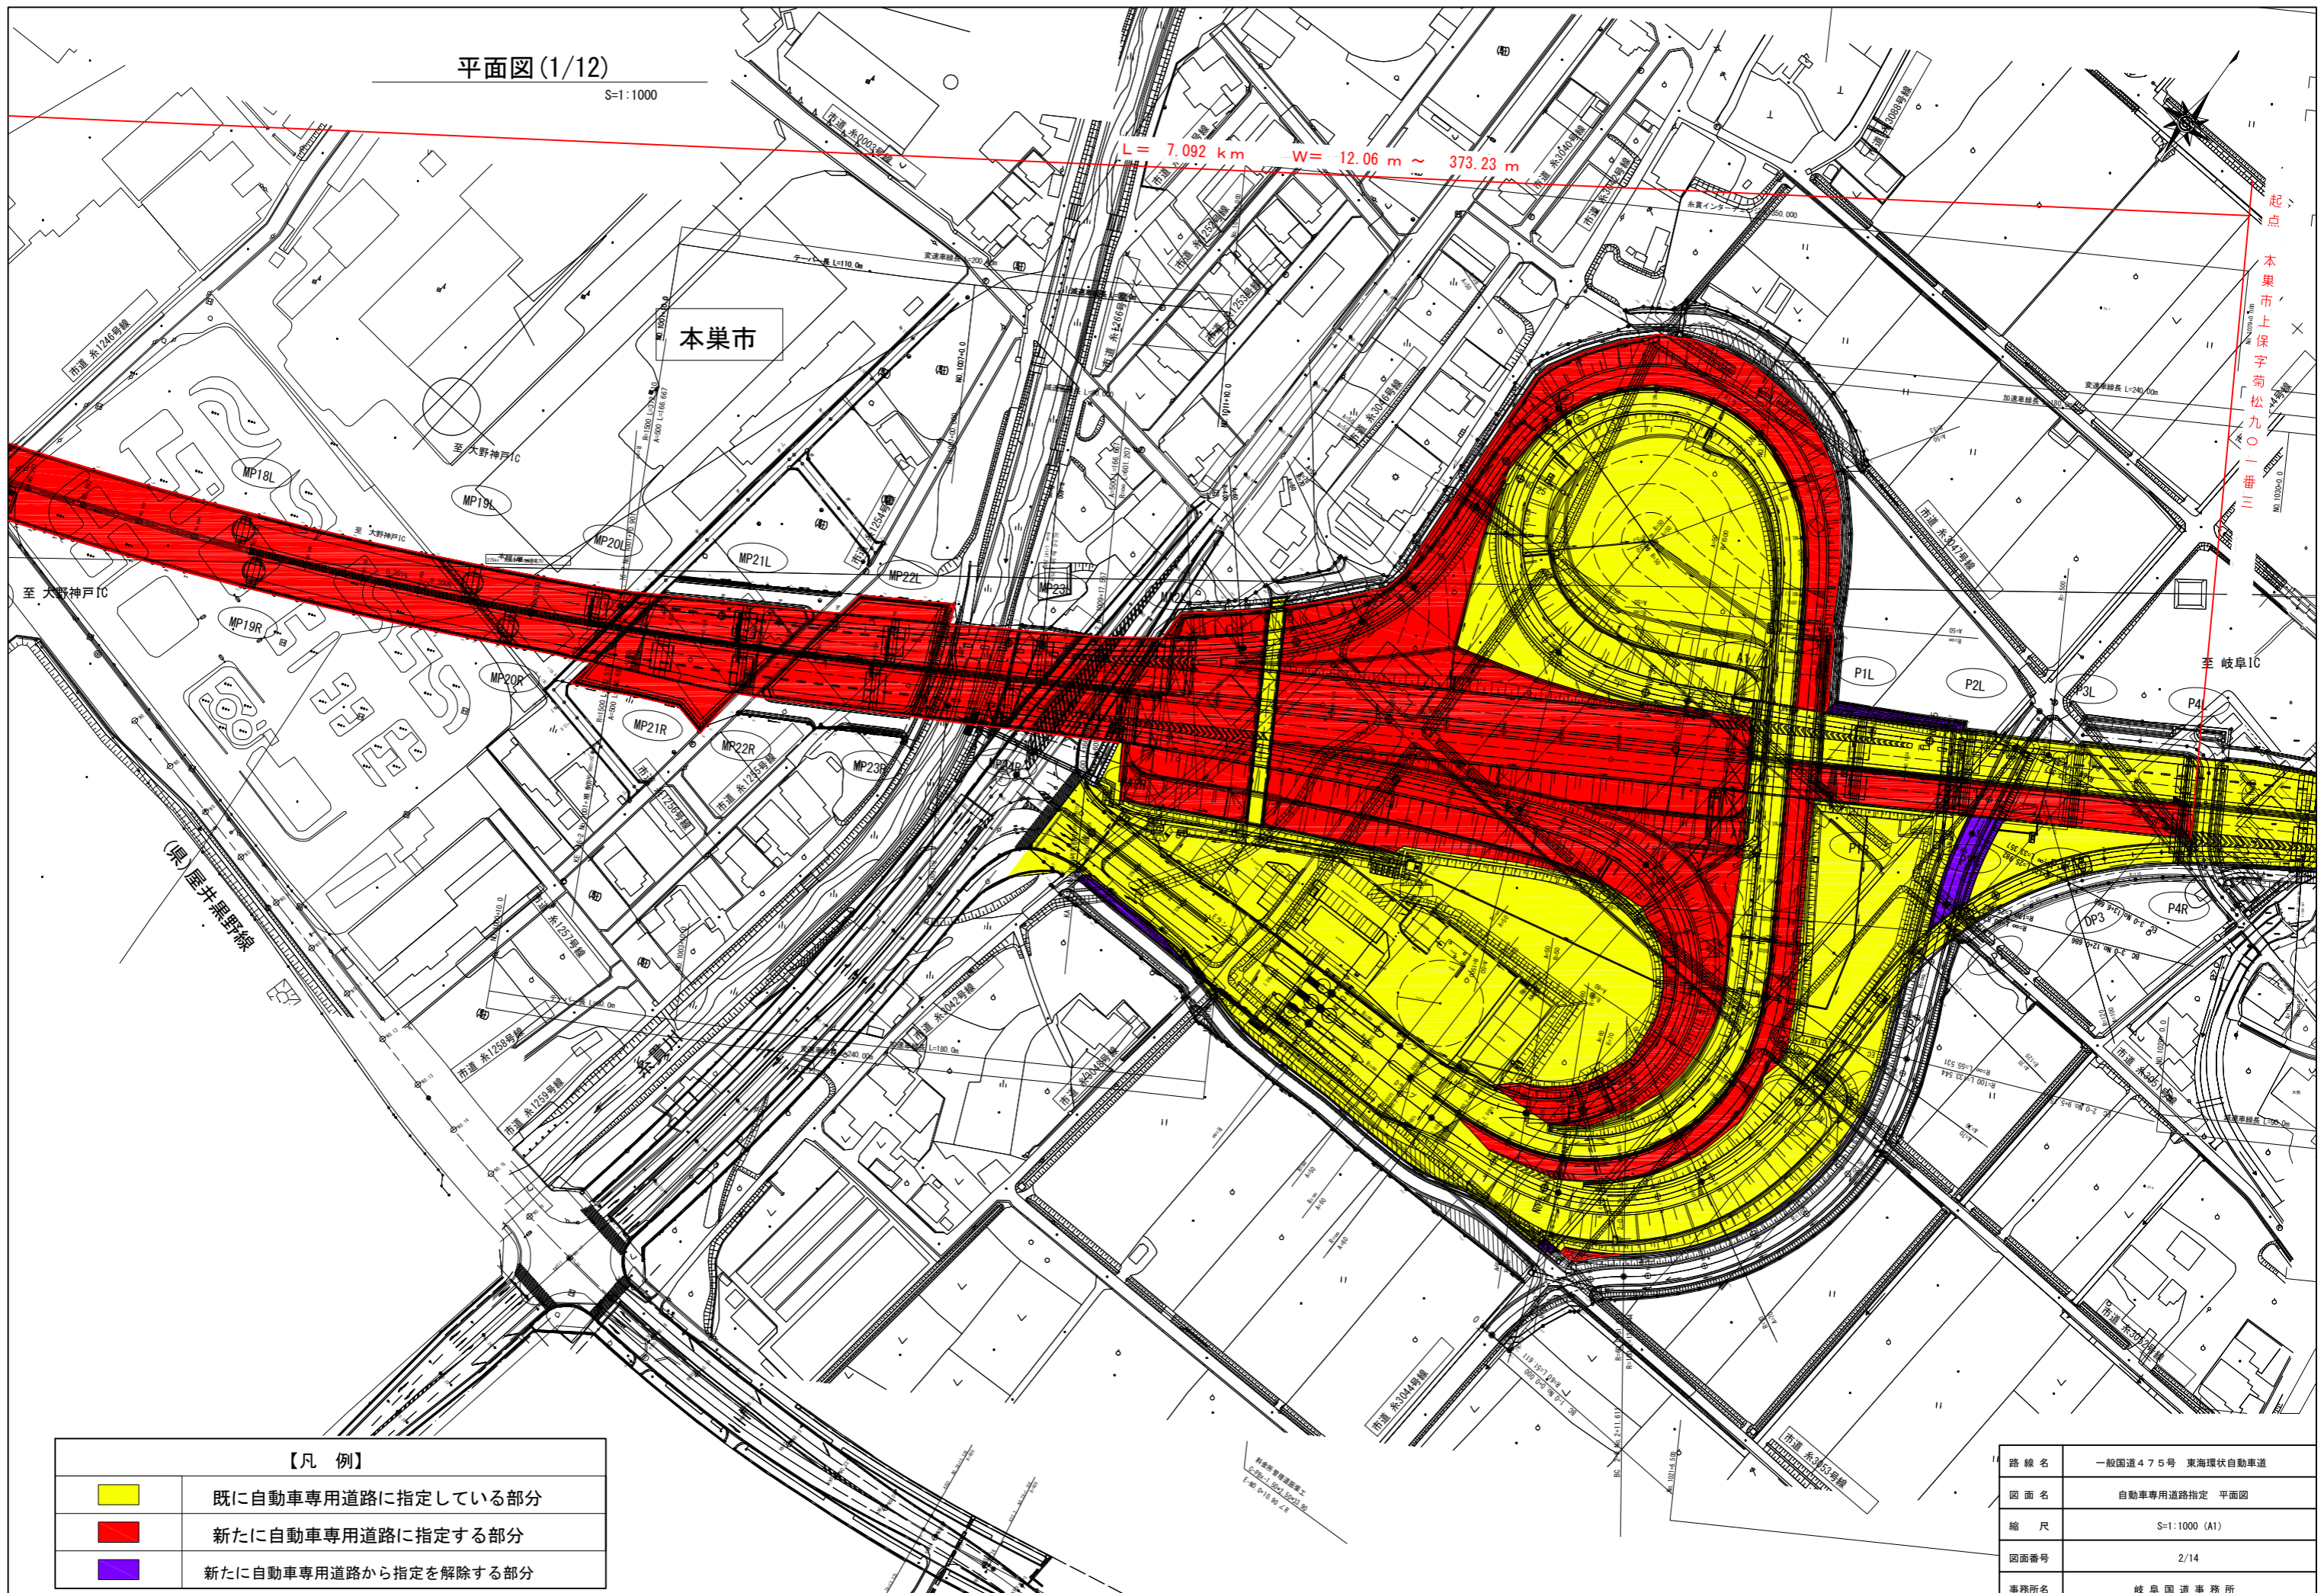


【凡例】

	既に自動車専用道路に指定している部分
	新たに自動車専用道路に指定する部分
	新たに自動車専用道路から指定を解除する部分

路線名	一般国道475号 東海環状自動車道
図面名	自動車専用道路指定 平面図
縮尺	S=1:1000 (A1)
図面番号	2/14
事務所名	岐阜国道事務所

平面図 (2/12)

S=1:1000

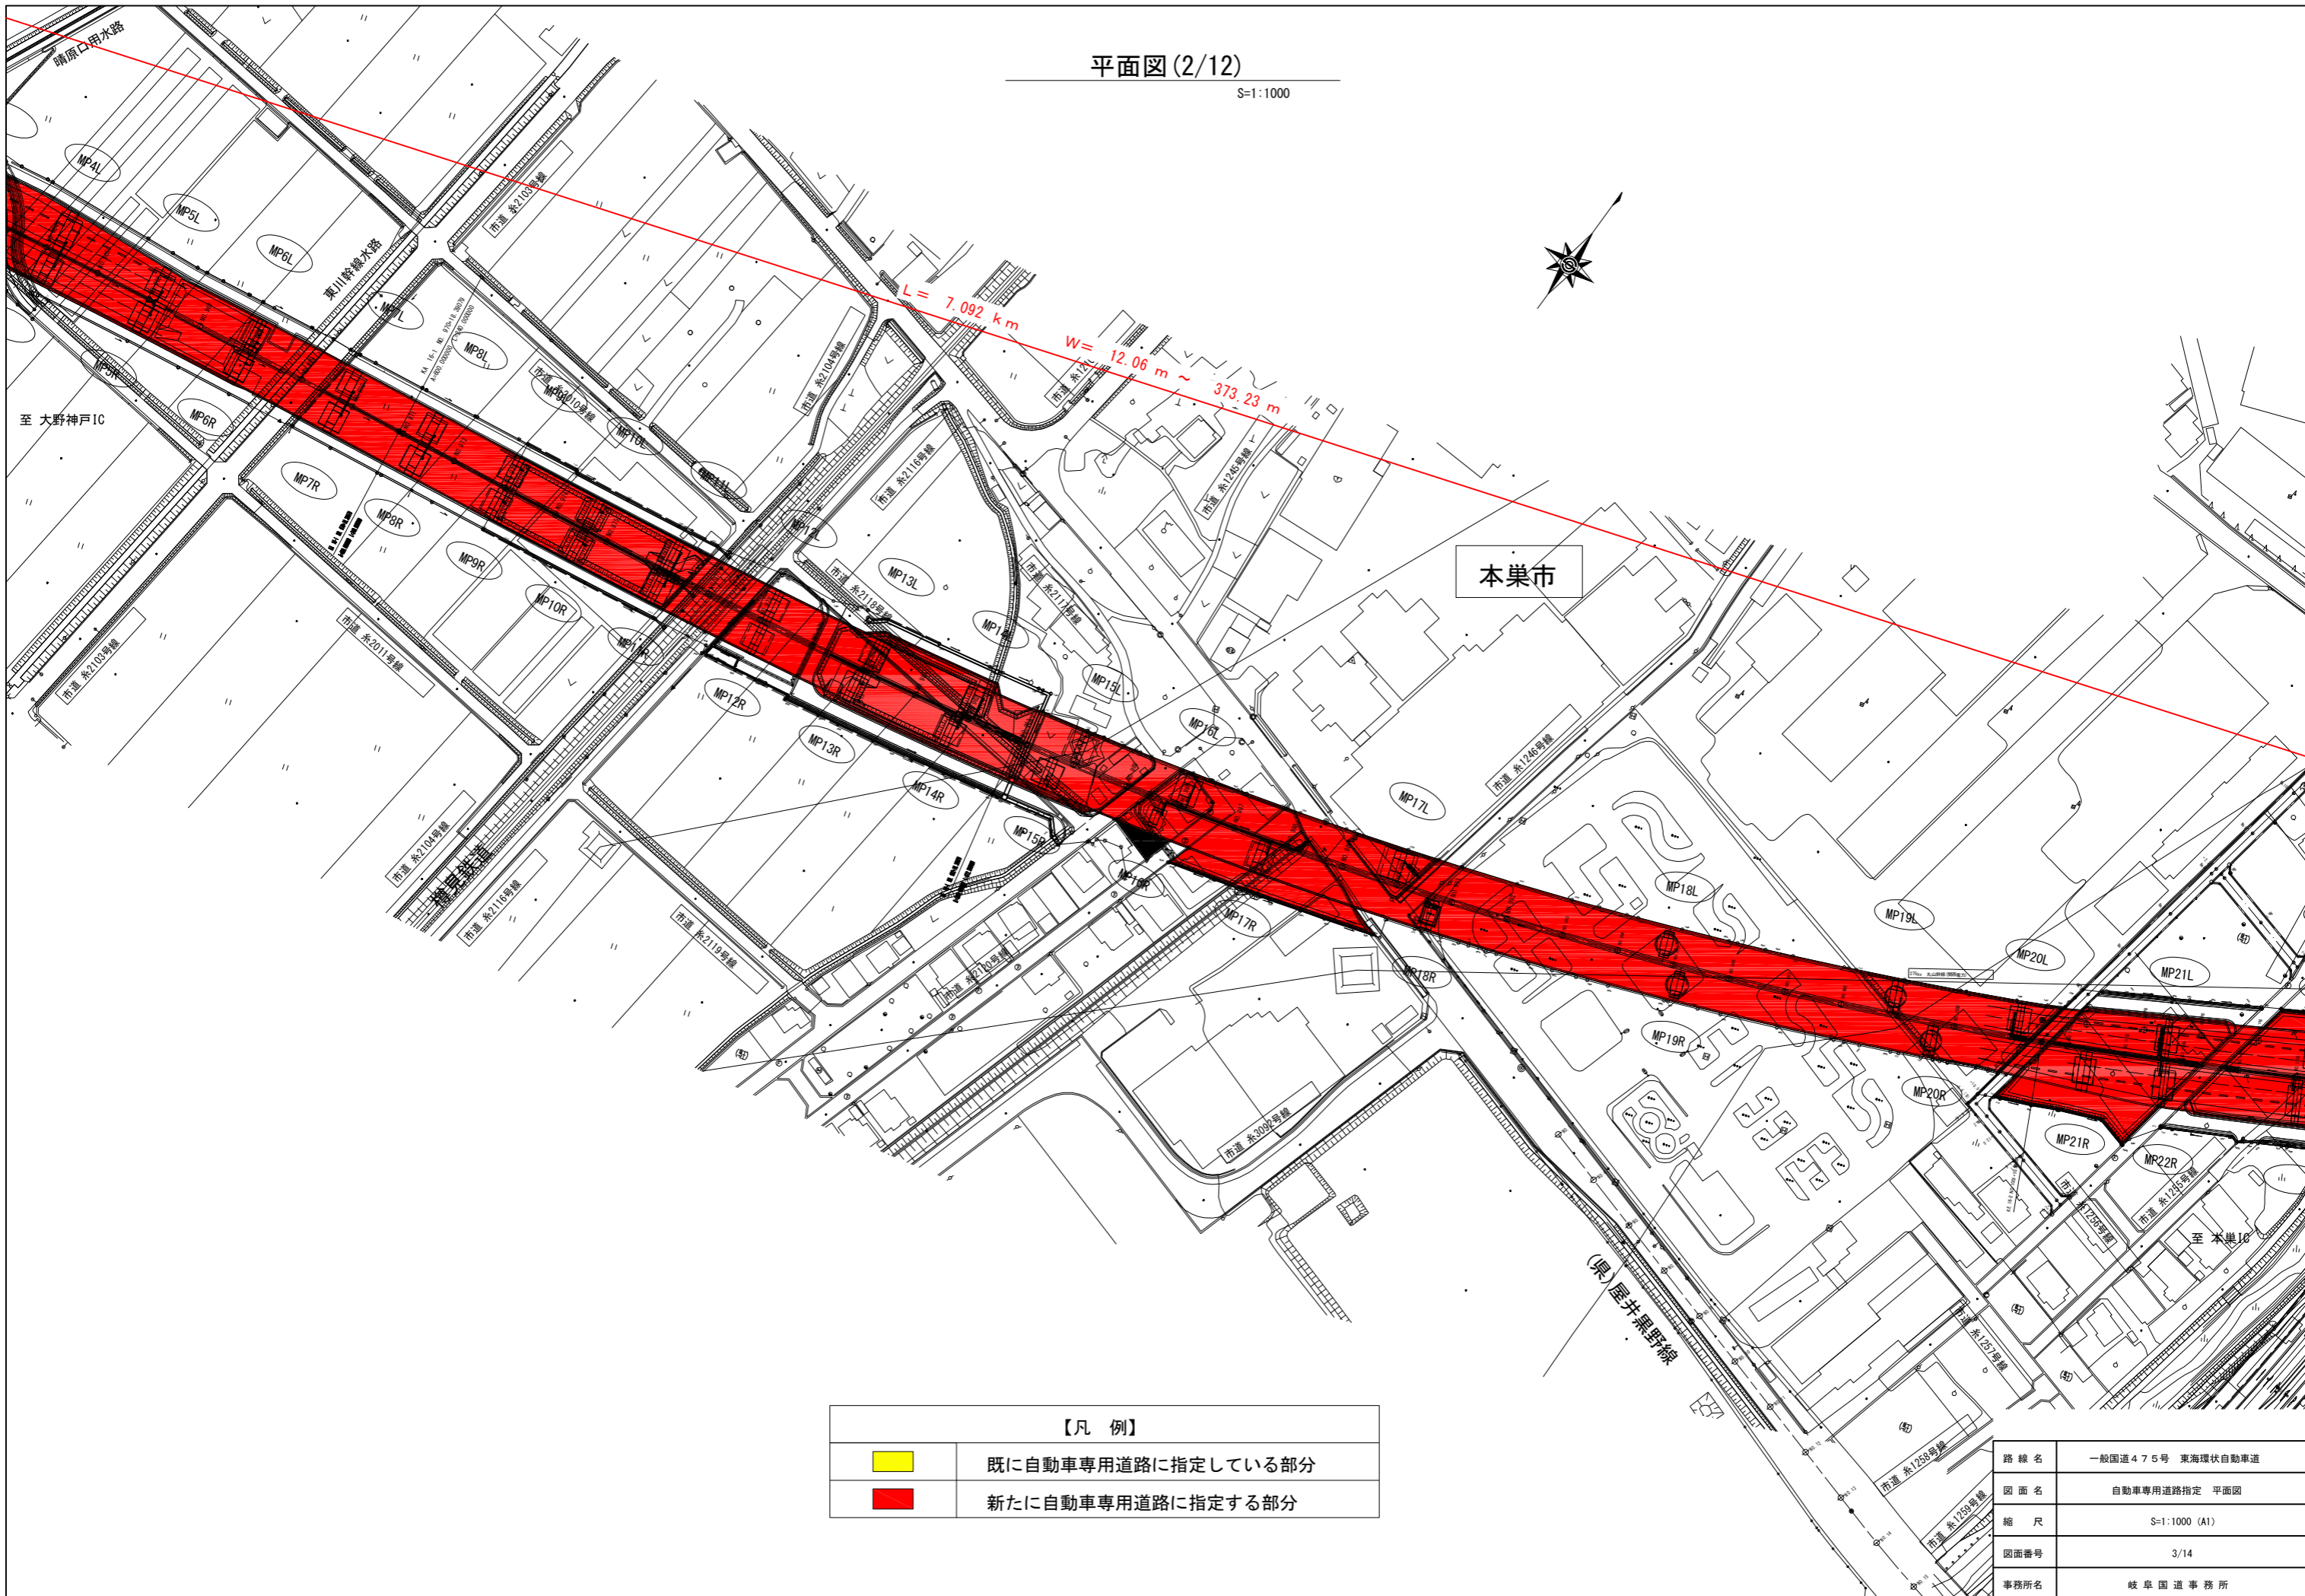


【凡例】

	既に自動車専用道路に指定している部分
	新たに自動車専用道路に指定する部分



路線名	一般国道475号 東海環状自動車道
図面名	自動車専用道路指定 平面図
縮尺	S=1:1000 (A1)
図面番号	3/14
事務所名	岐阜国道事務所

平面図 (3/12)

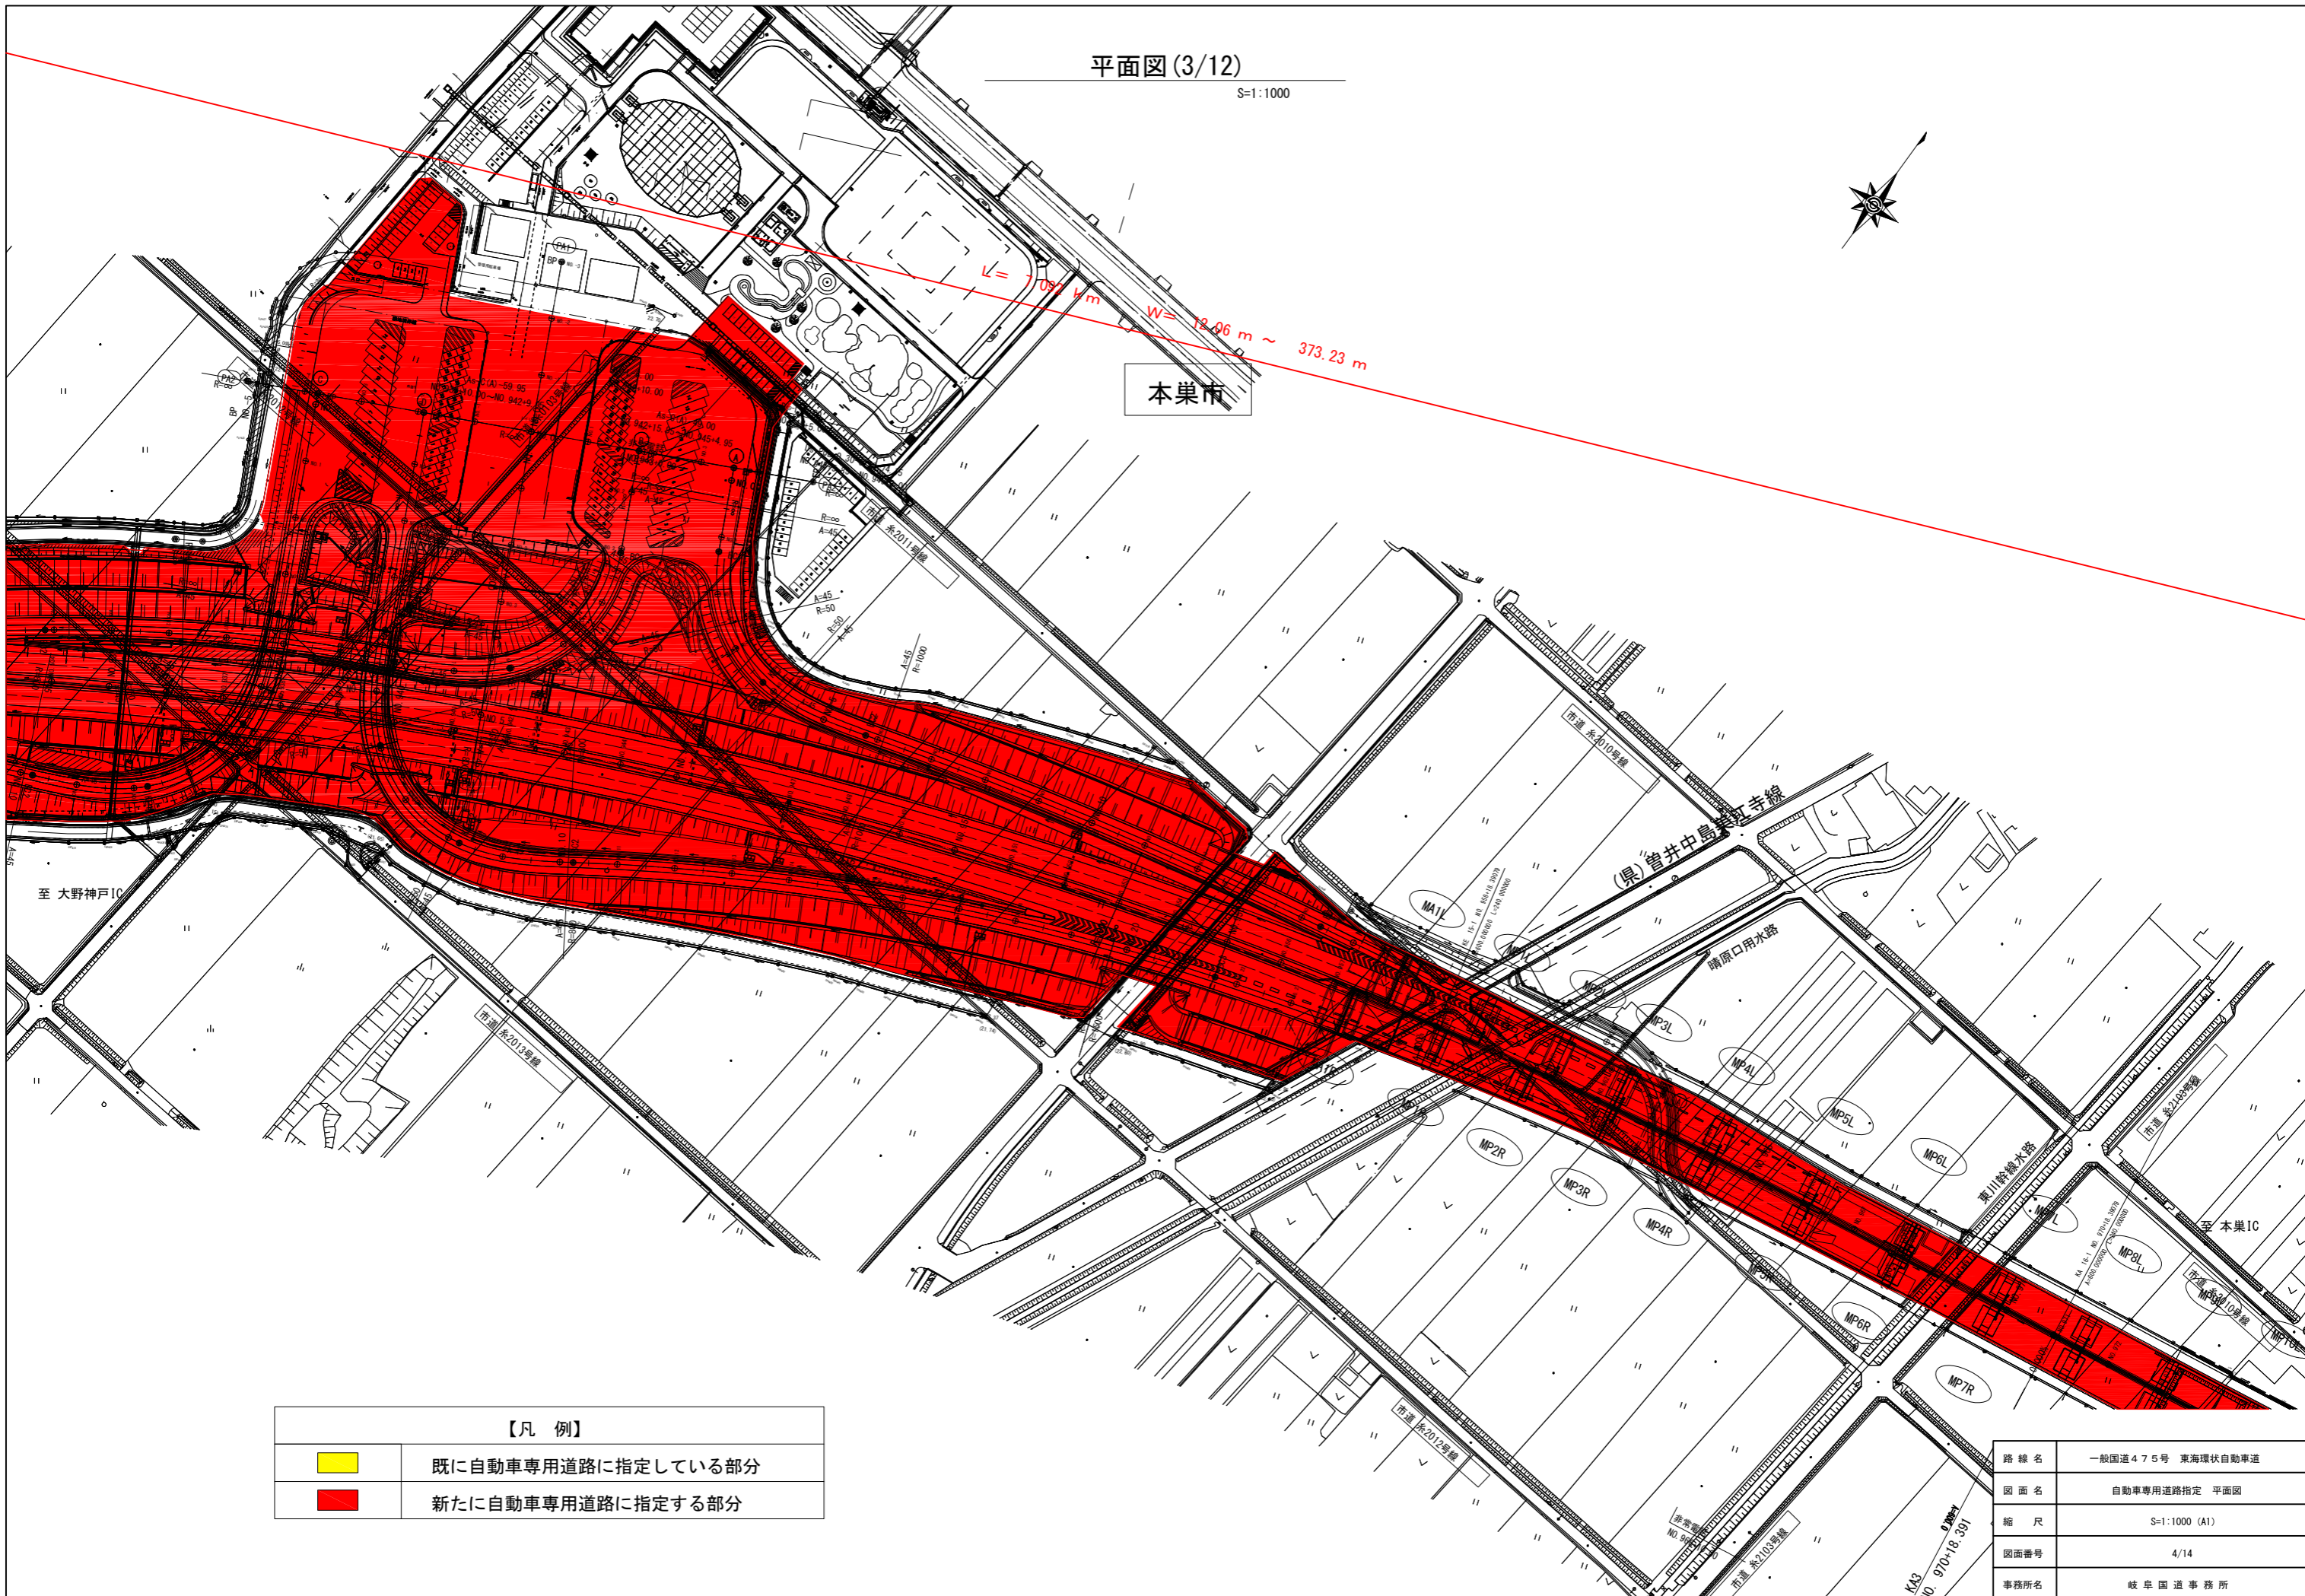S=1:1000



【凡 例】


	既に自動車専用道路に指定している部分
	新たに自動車専用道路に指定する部分

路線名	一般国道475号 東海環状自動車道
図面名	自動車専用道路指定 平面図
縮 尺	S=1:1000 (A1)
図面番号	4/14
事務所名	岐阜国道事務所

平面図(4/12)

S=1:1000

L = 7.092 km W = 12.06 m ~ 373.23 m

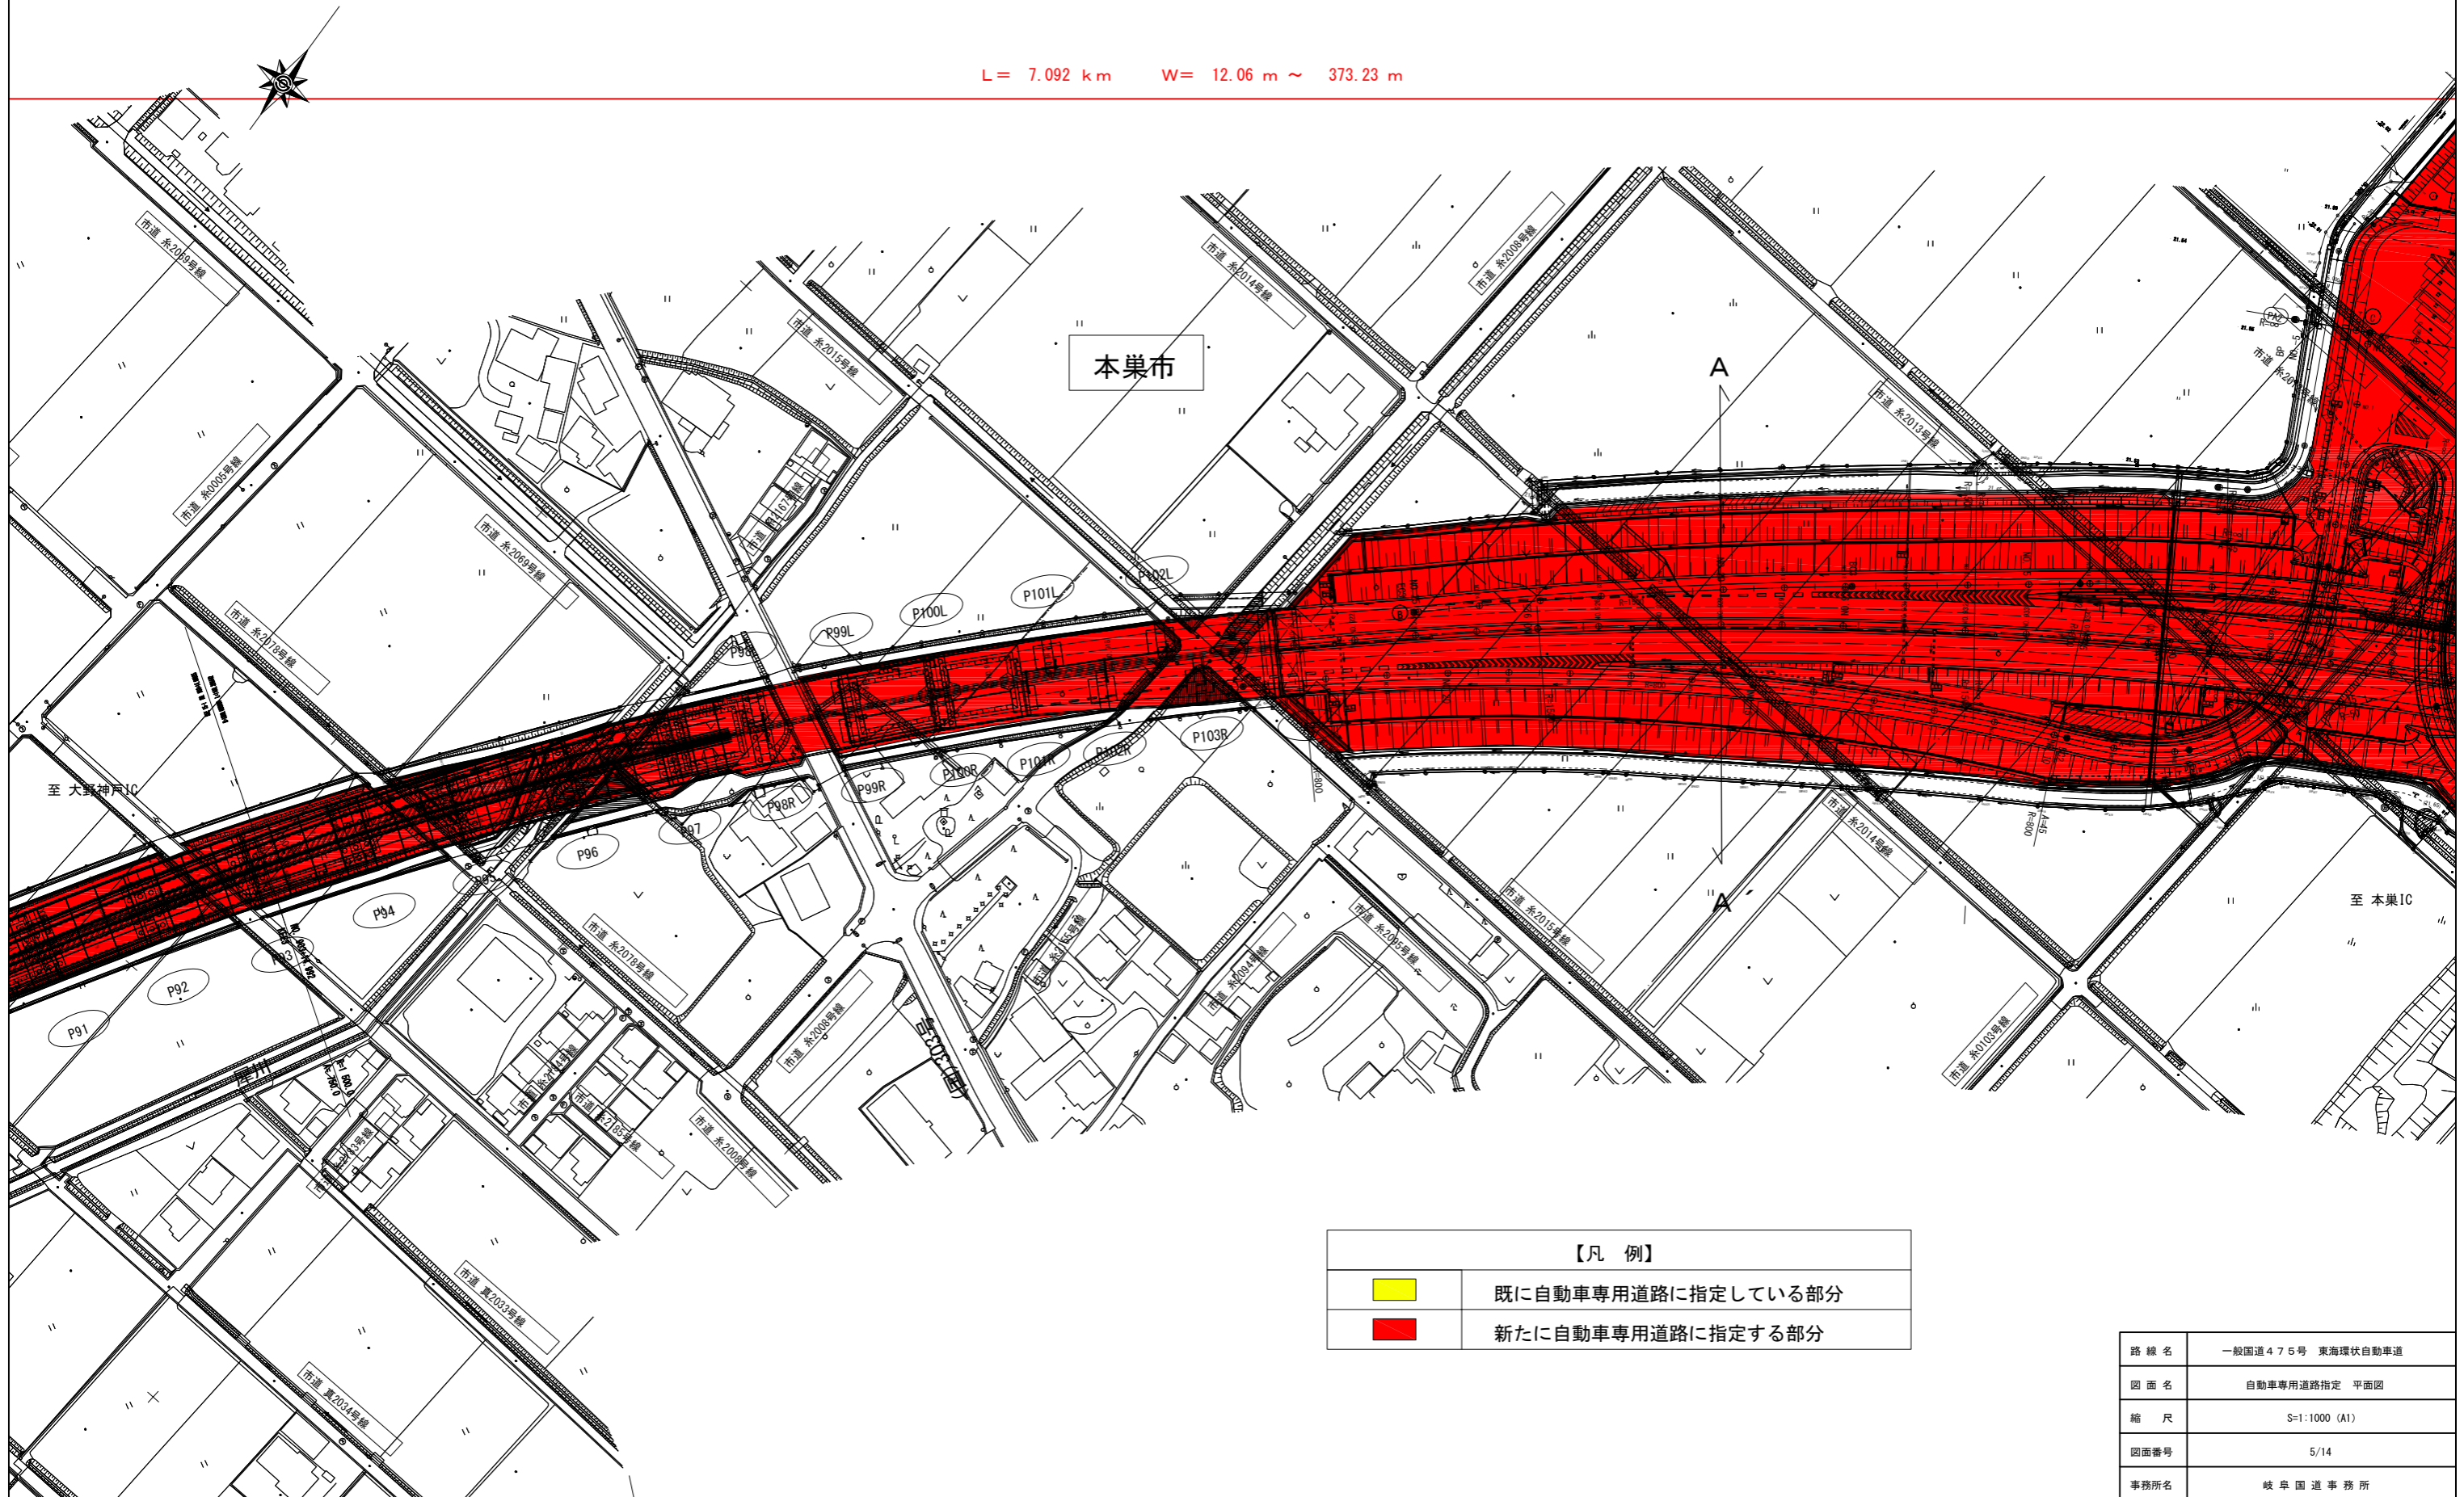

【凡例】


	既に自動車専用道路に指定している部分
	新たに自動車専用道路に指定する部分

路線名	一般国道475号 東海環状自動車道
図面名	自動車専用道路指定 平面図
縮尺	S=1:1000 (A1)
図面番号	5/14
事務所名	岐阜国道事務所



本巢市

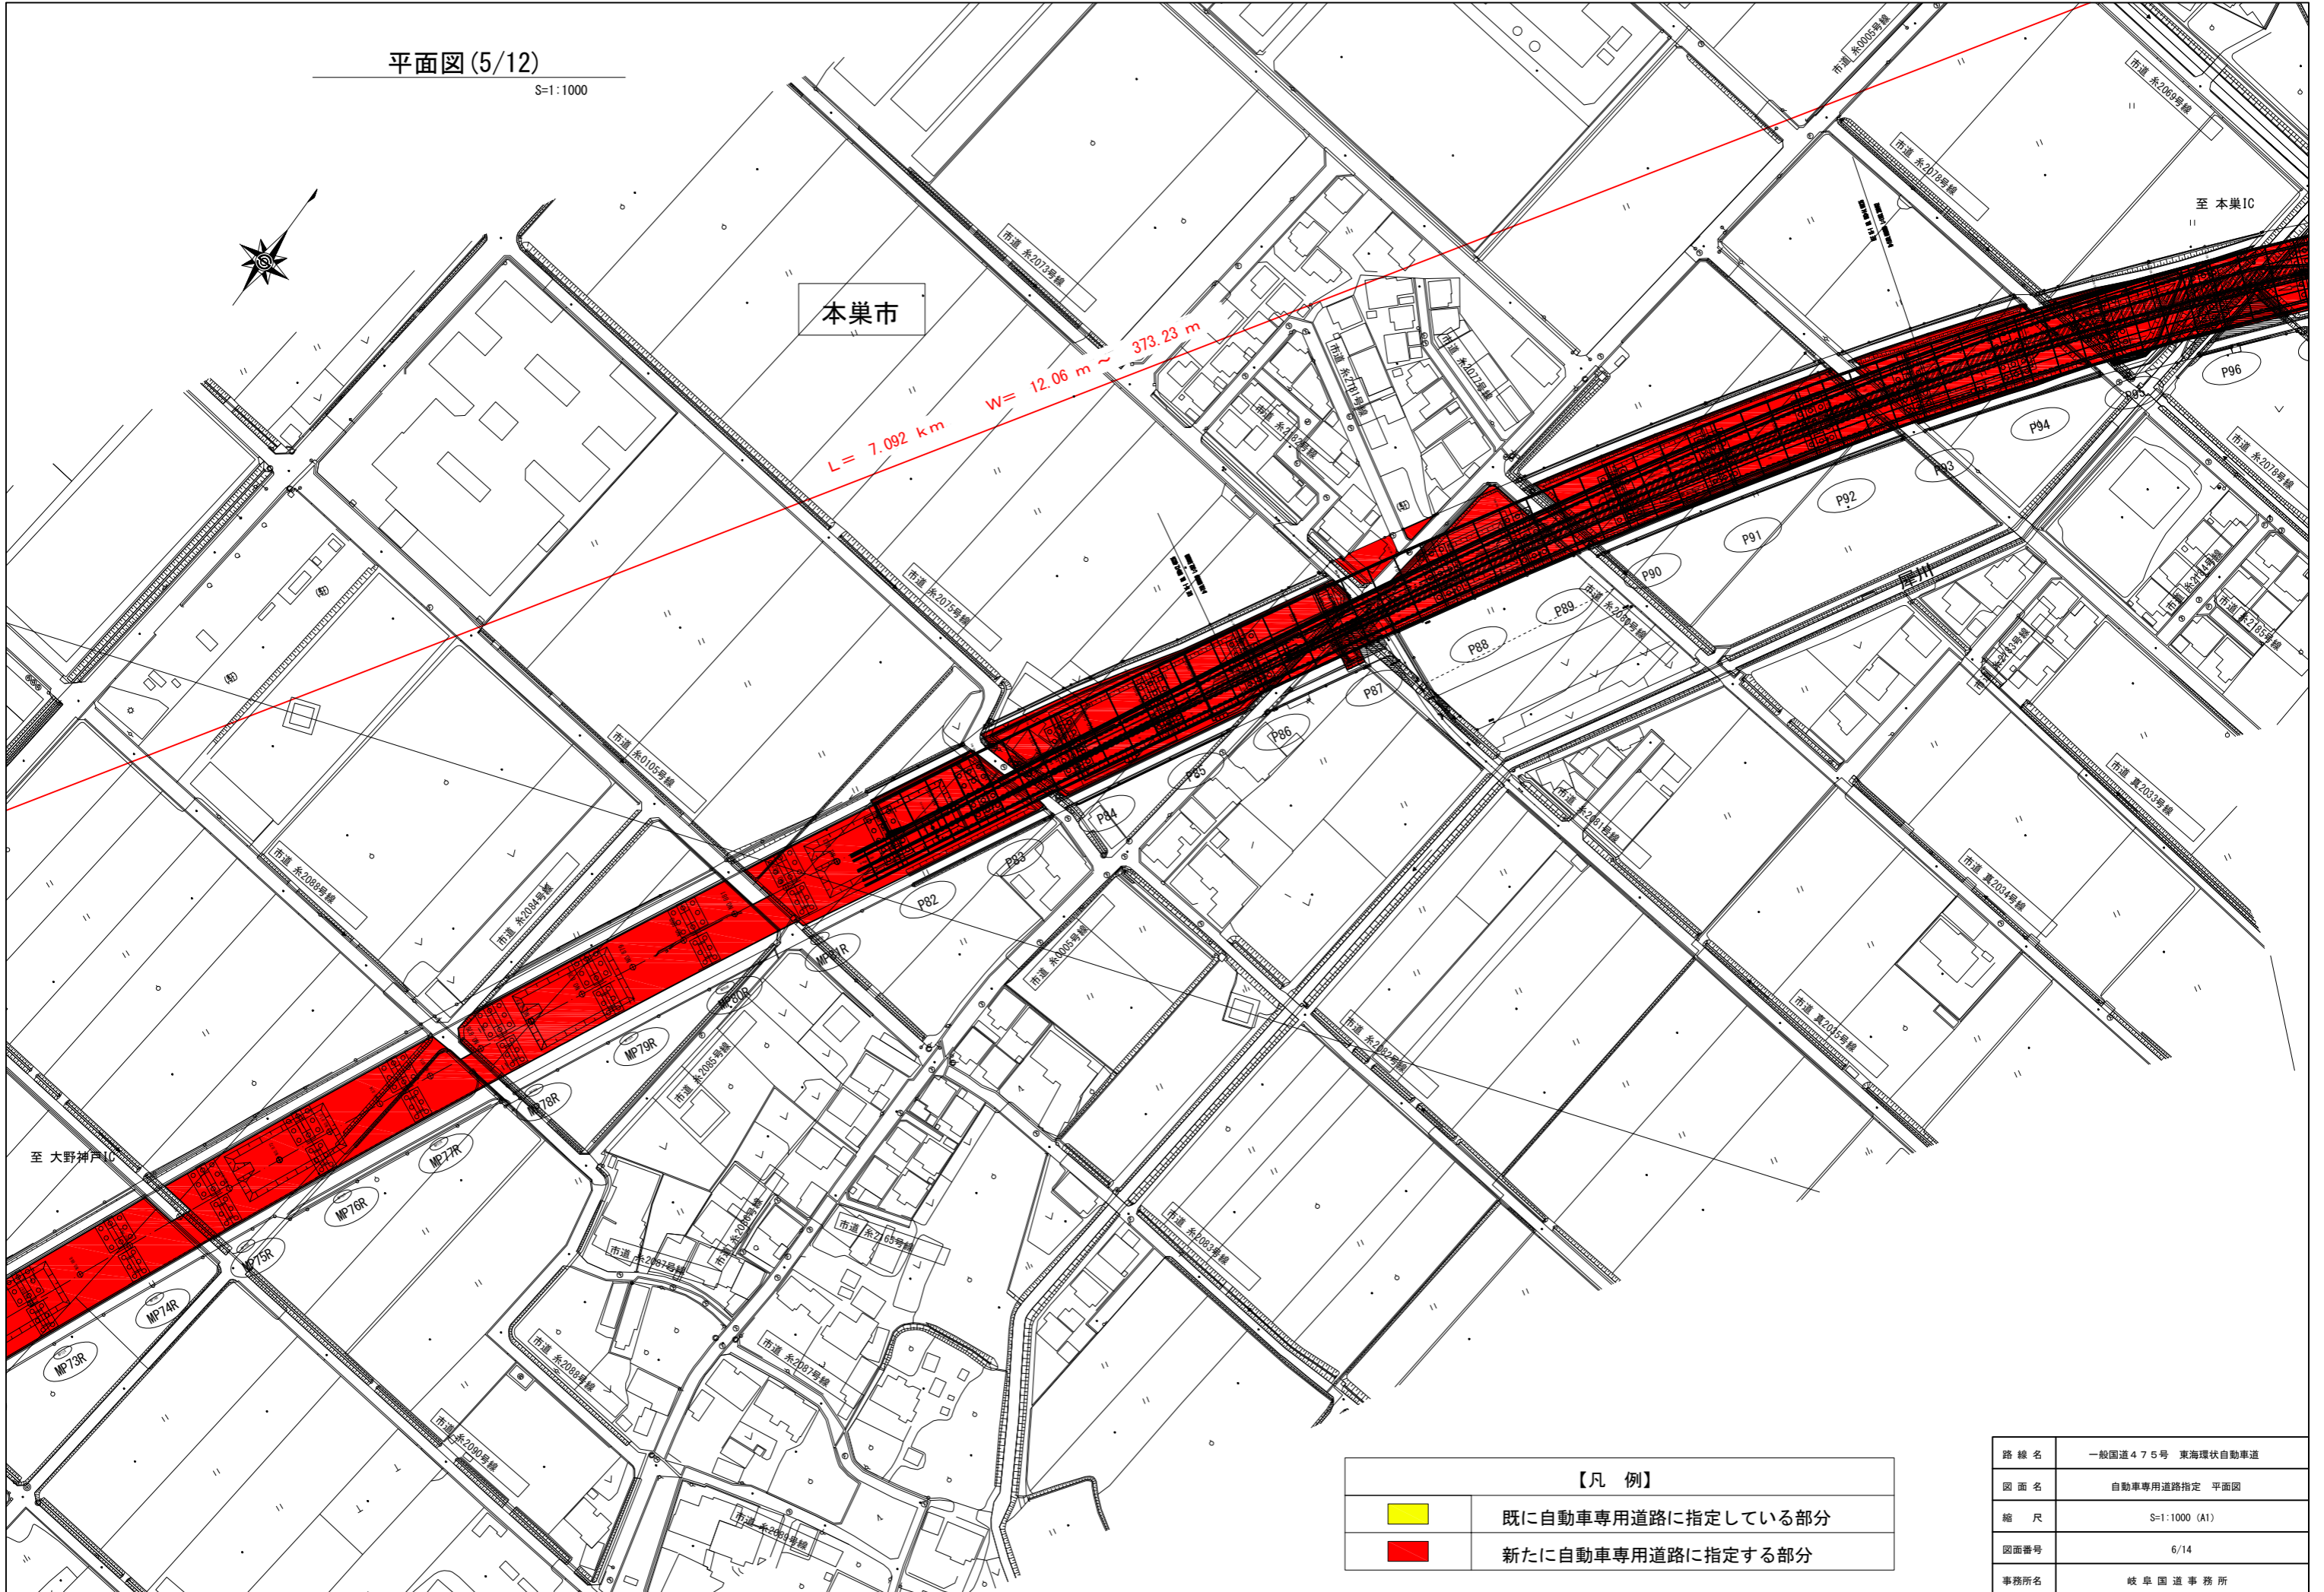

L= 7.092 km W= 12.06 m ~ 373.23 m



至 大野神戸IC


至 本巢IC

【凡 例】

	既に自動車専用道路に指定している部分
	新たに自動車専用道路に指定する部分

路線名	一般国道475号 東海環状自動車道
図面名	自動車専用道路指定 平面図
縮尺	S=1:1000 (A1)
図面番号	6/14
事務所名	岐阜国道事務所

本巣市

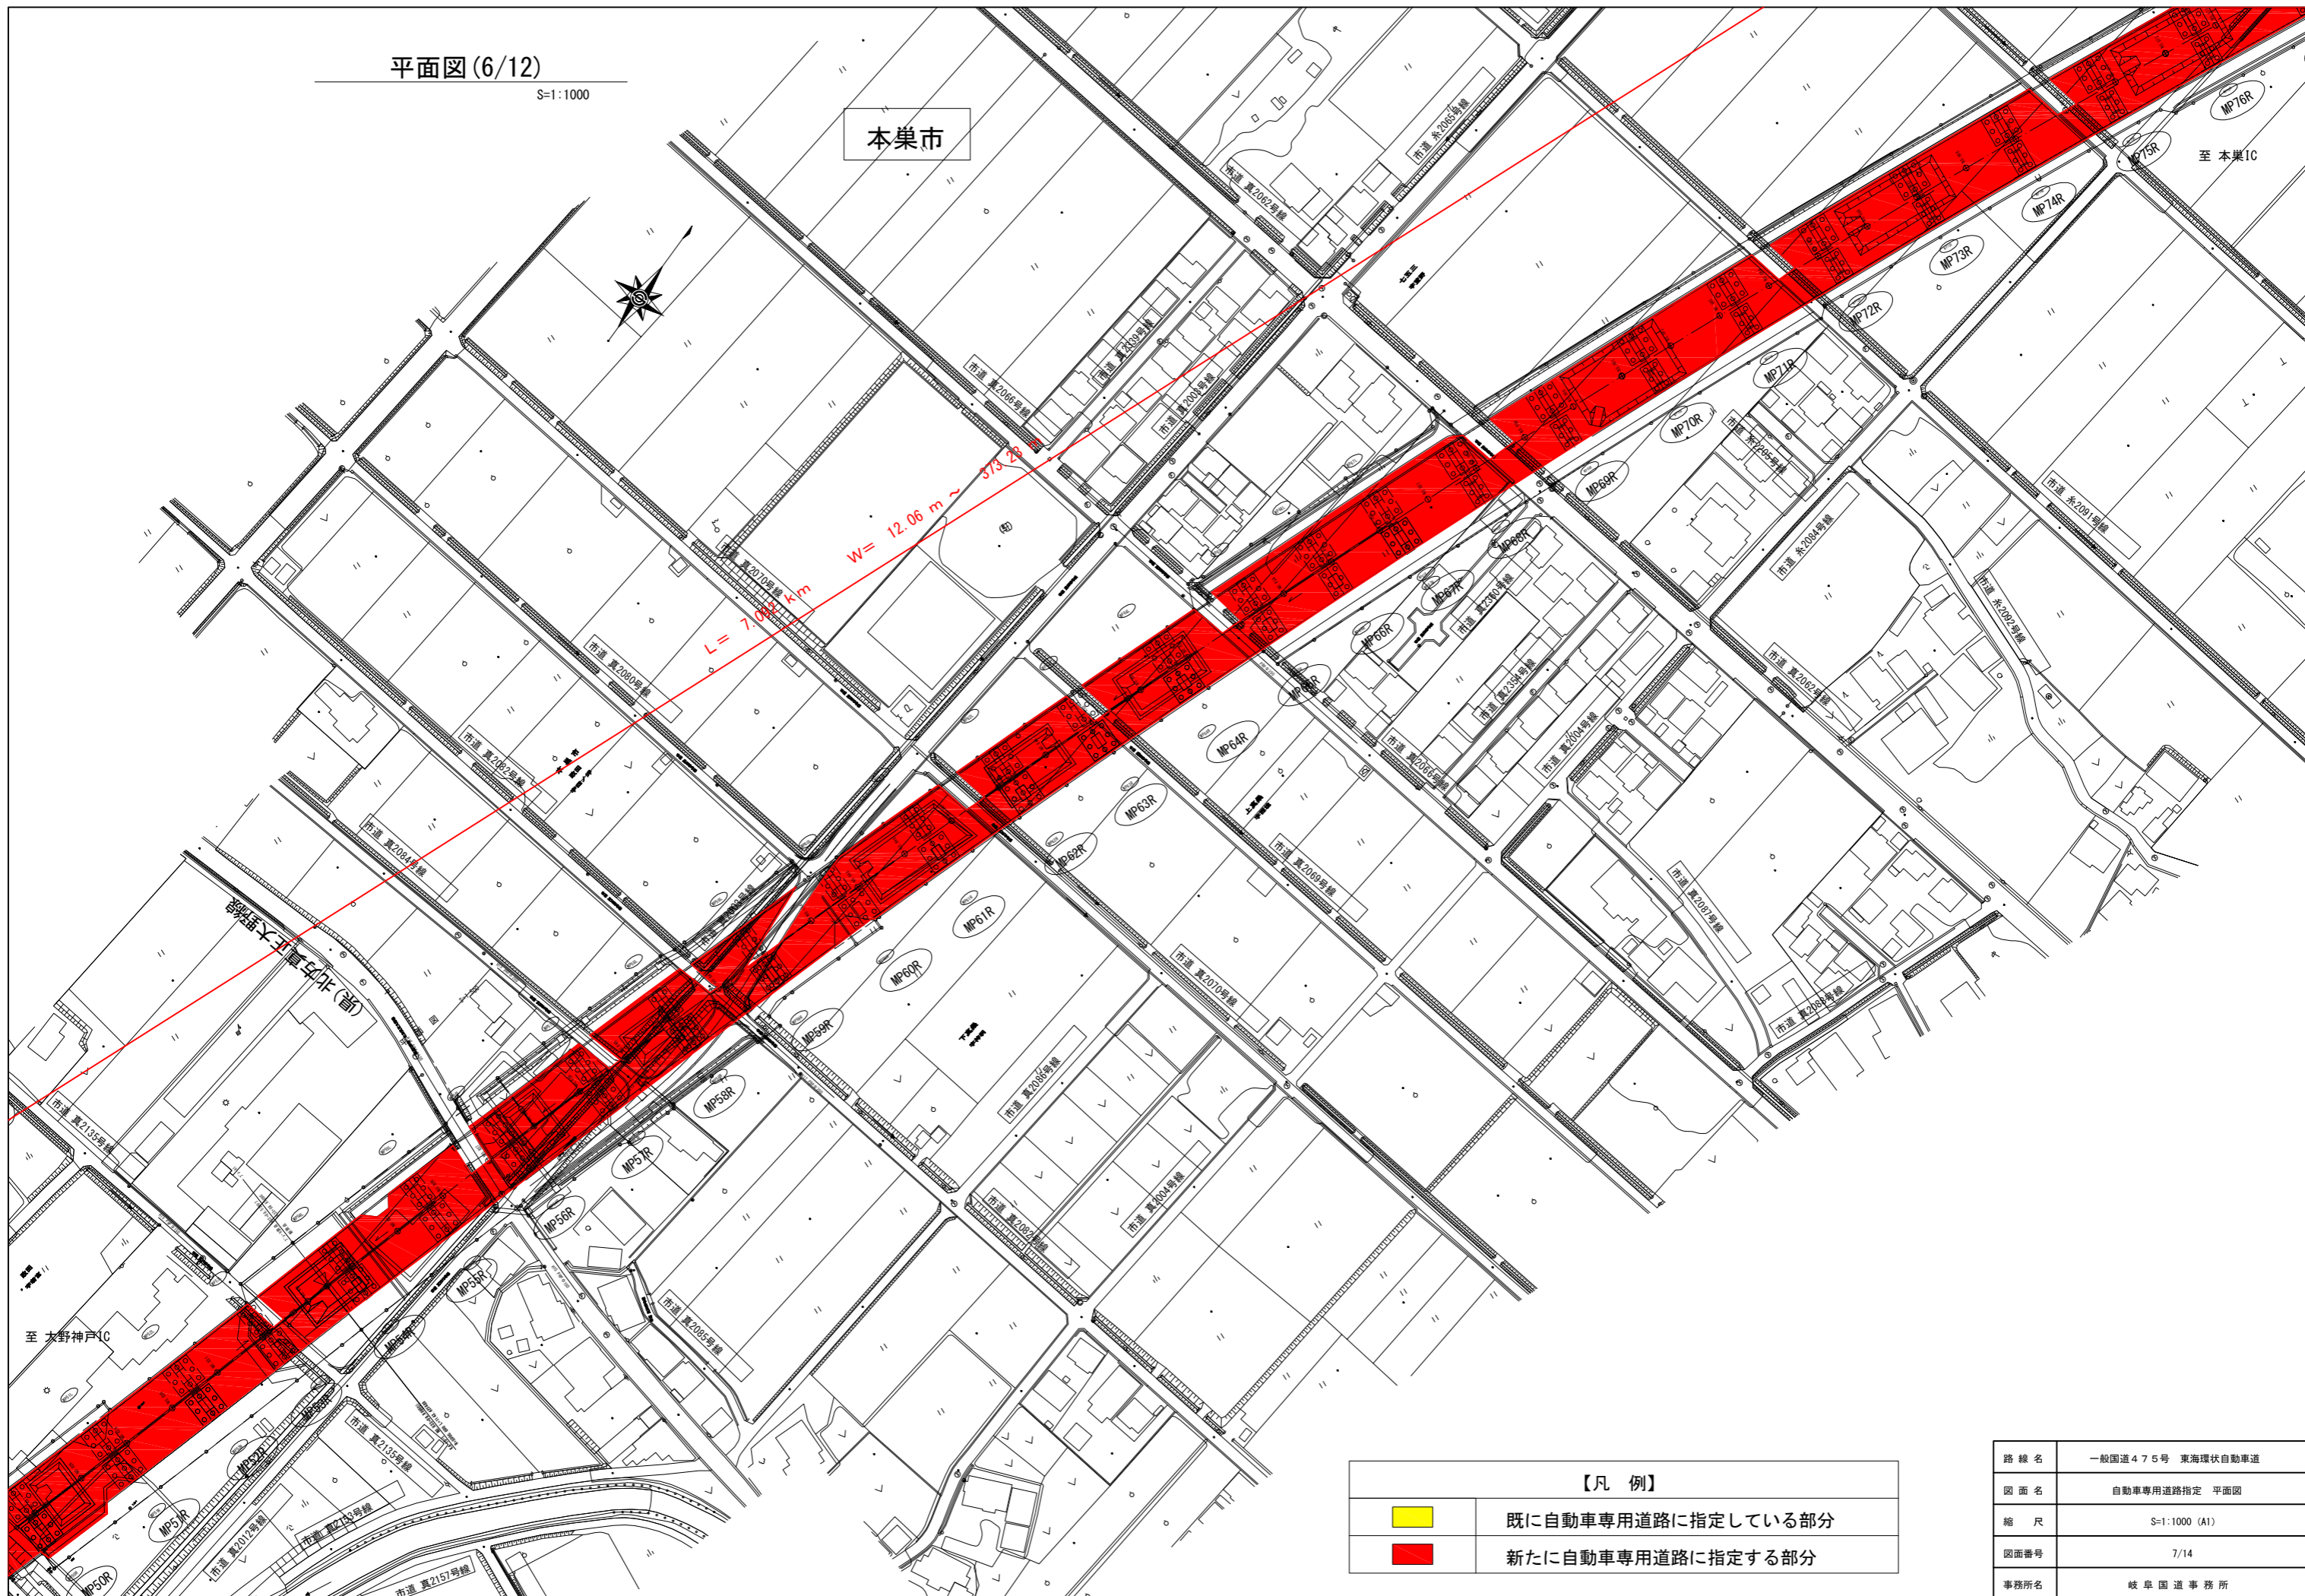


【凡例】

	既に自動車専用道路に指定している部分
	新たに自動車専用道路に指定する部分

路線名	一般国道475号 東海環状自動車道
図面名	自動車専用道路指定 平面図
縮尺	S=1:1000 (A1)
図面番号	7/14
事務所名	岐阜国道事務所


平面図(7/12)

S=1:1000

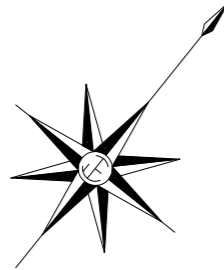

本巢市

L= 7.092 km
W= 12.06 m ~ 373.23 m

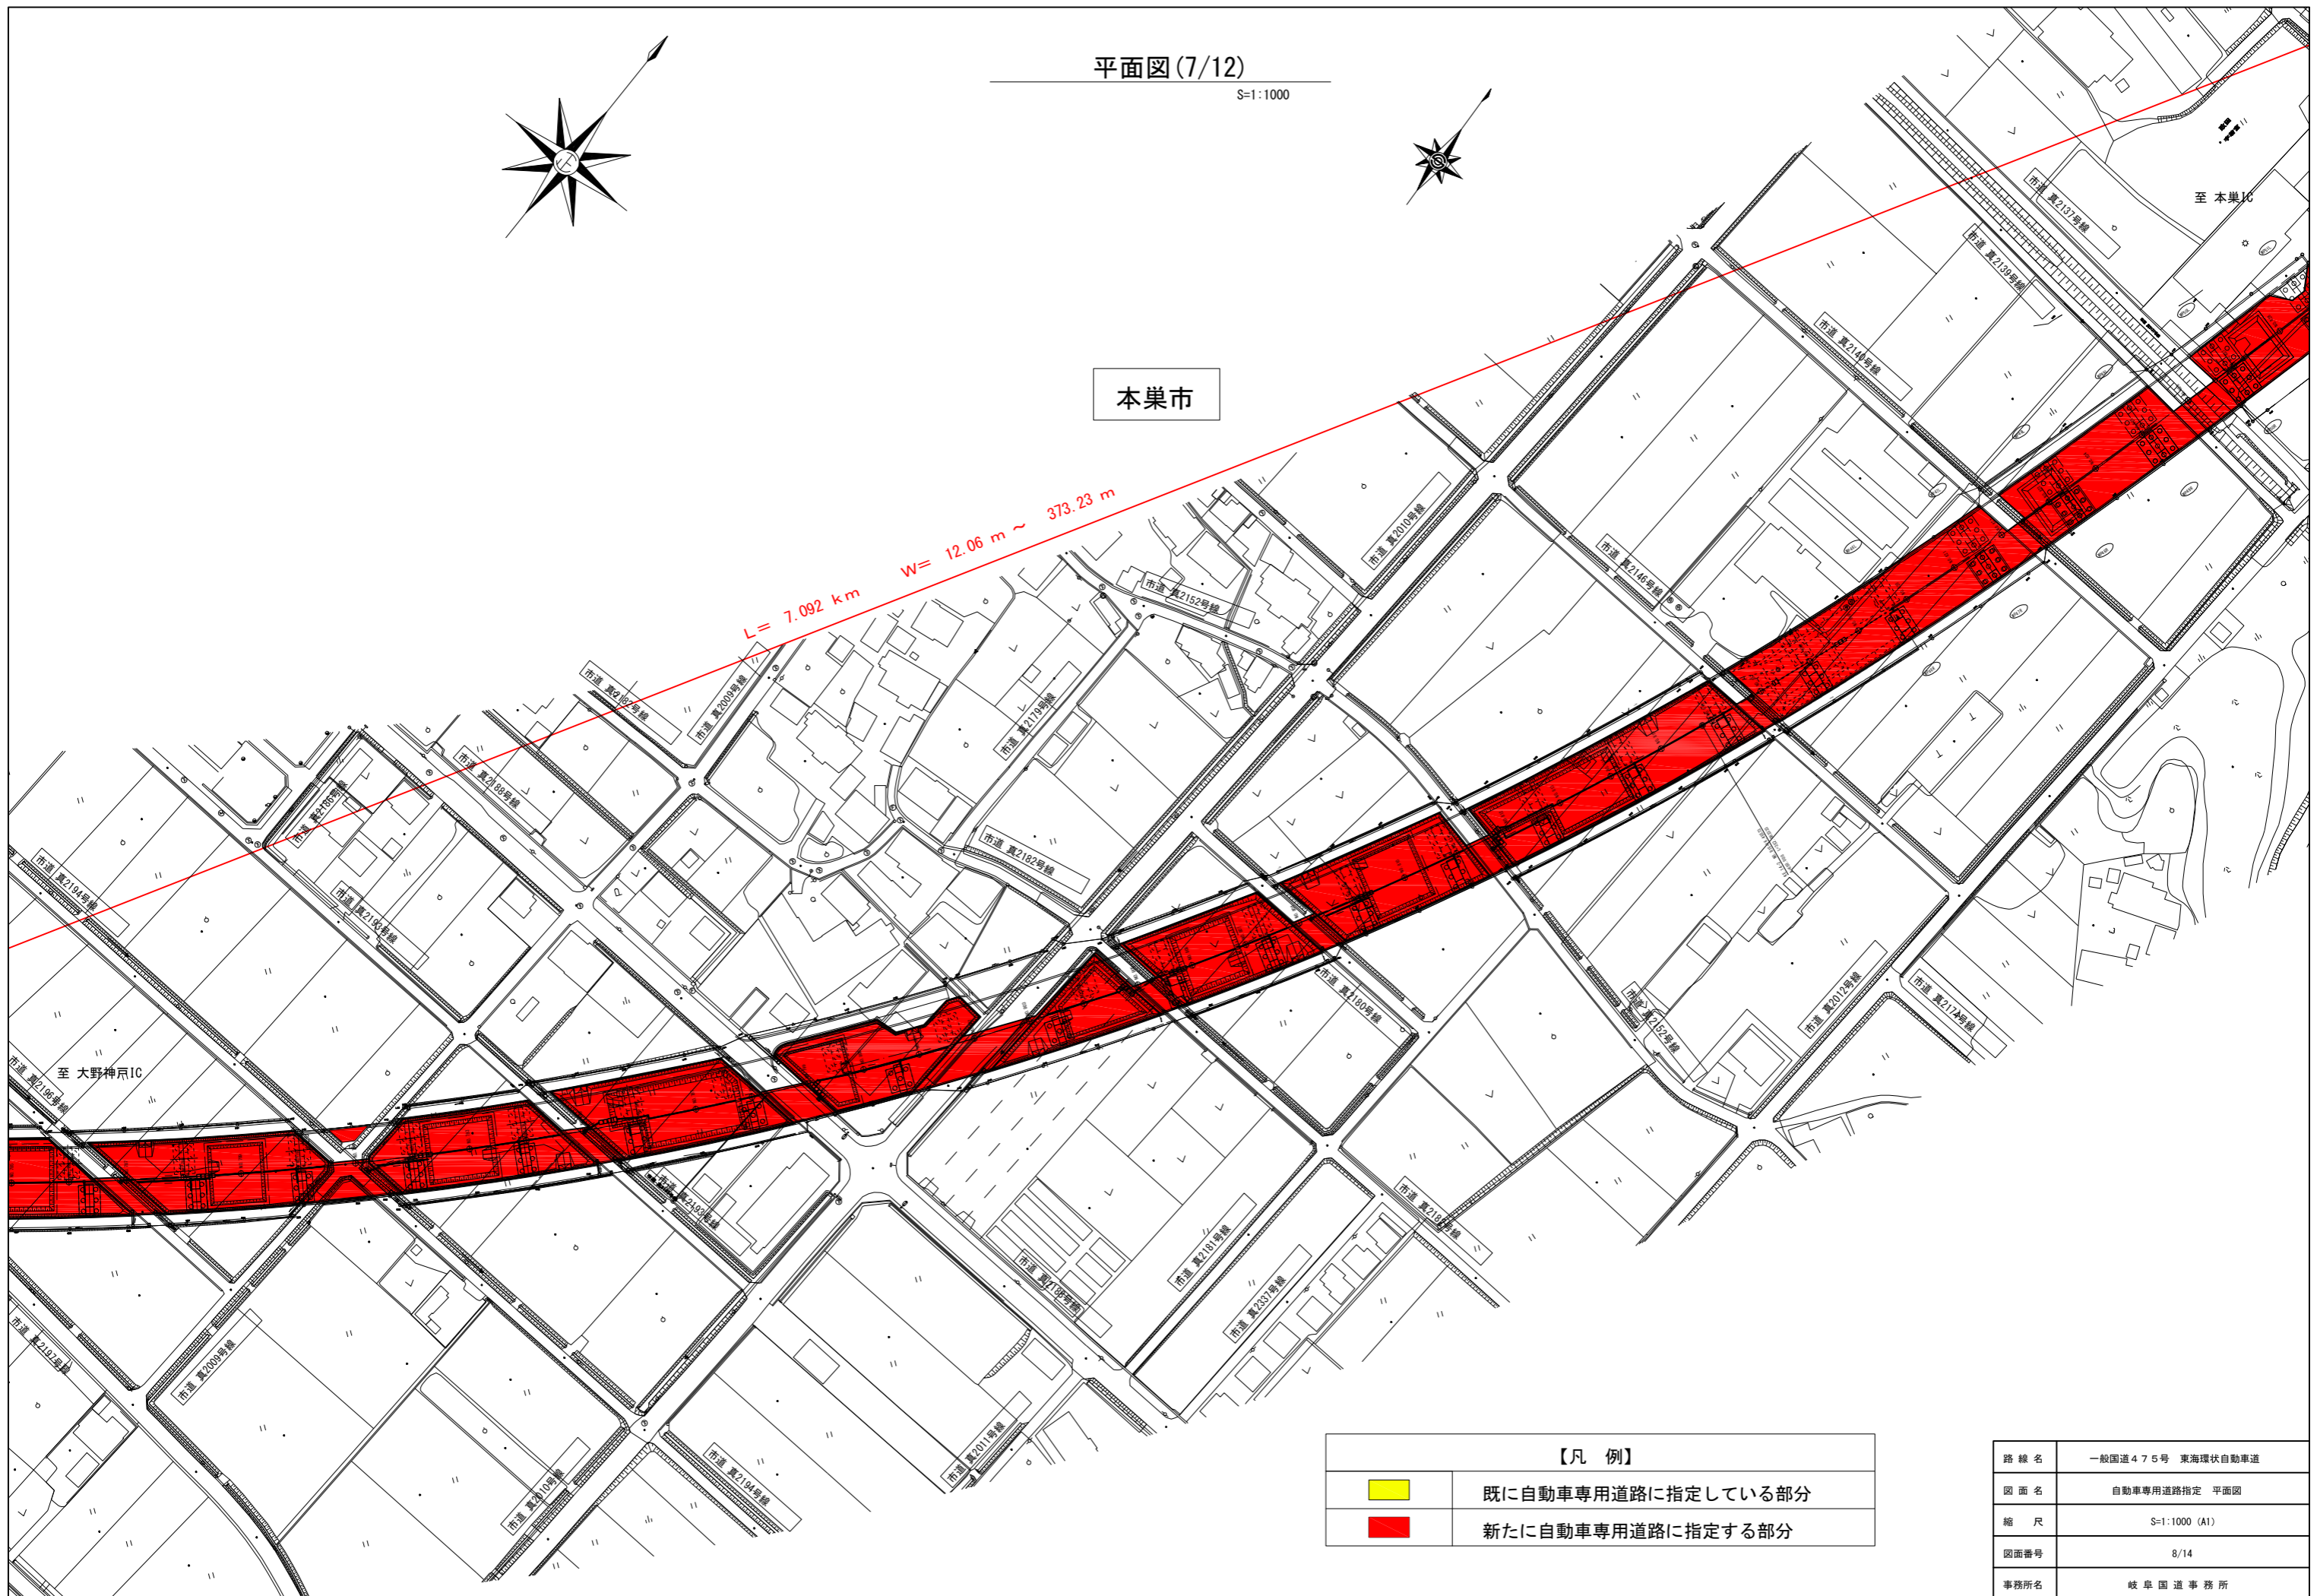

【凡例】

- 既に自動車専用道路に指定している部分
- 新たに自動車専用道路に指定する部分

路線名	一般国道475号 東海環状自動車道
図面名	自動車専用道路指定 平面図
縮尺	S=1:1000 (A1)
図面番号	8/14
事務所名	岐阜国道事務所


平面図(8/12)

S=1:1000

L = 7.092 km W = 12.06 m ~ 373.23 m



本巢市

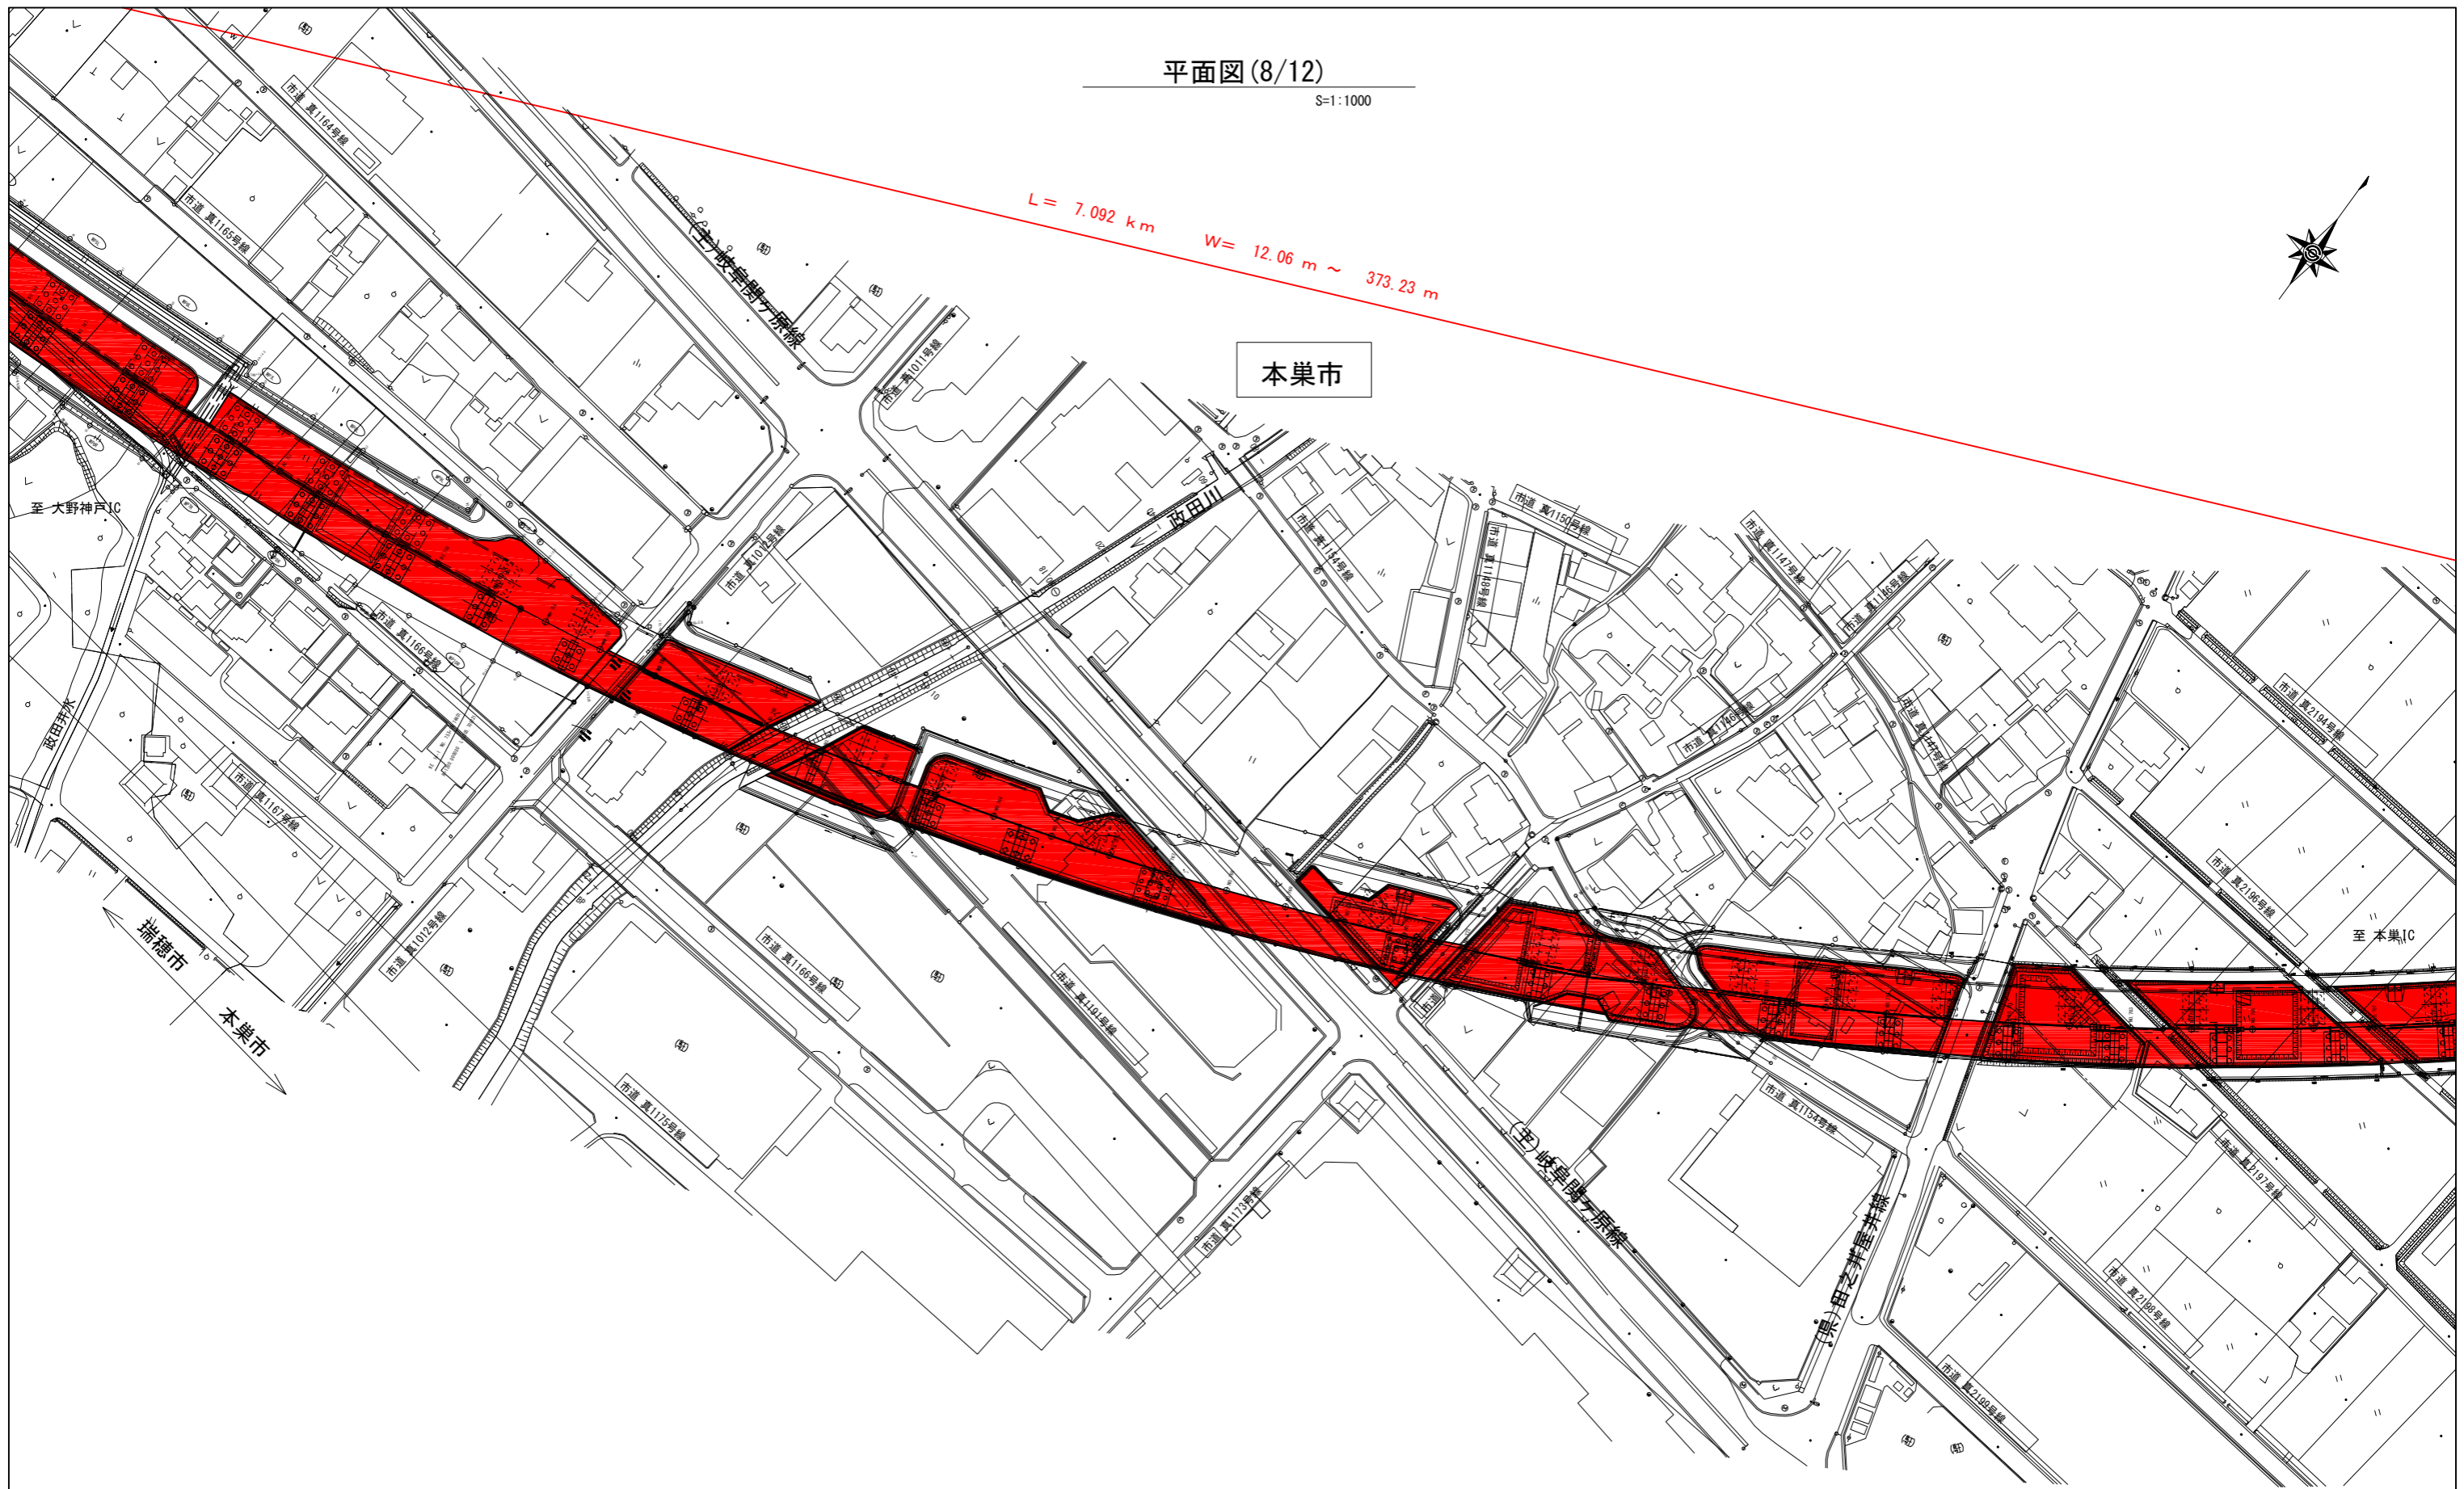


【凡例】

	既に自動車専用道路に指定している部分
	新たに自動車専用道路に指定する部分

路線名	一般国道475号 東海環状自動車道
図面名	自動車専用道路指定 平面図
縮尺	S=1:1000 (A1)
図面番号	9/14
事務所名	岐阜国道事務所

平面図(9/12)

S=1:1000

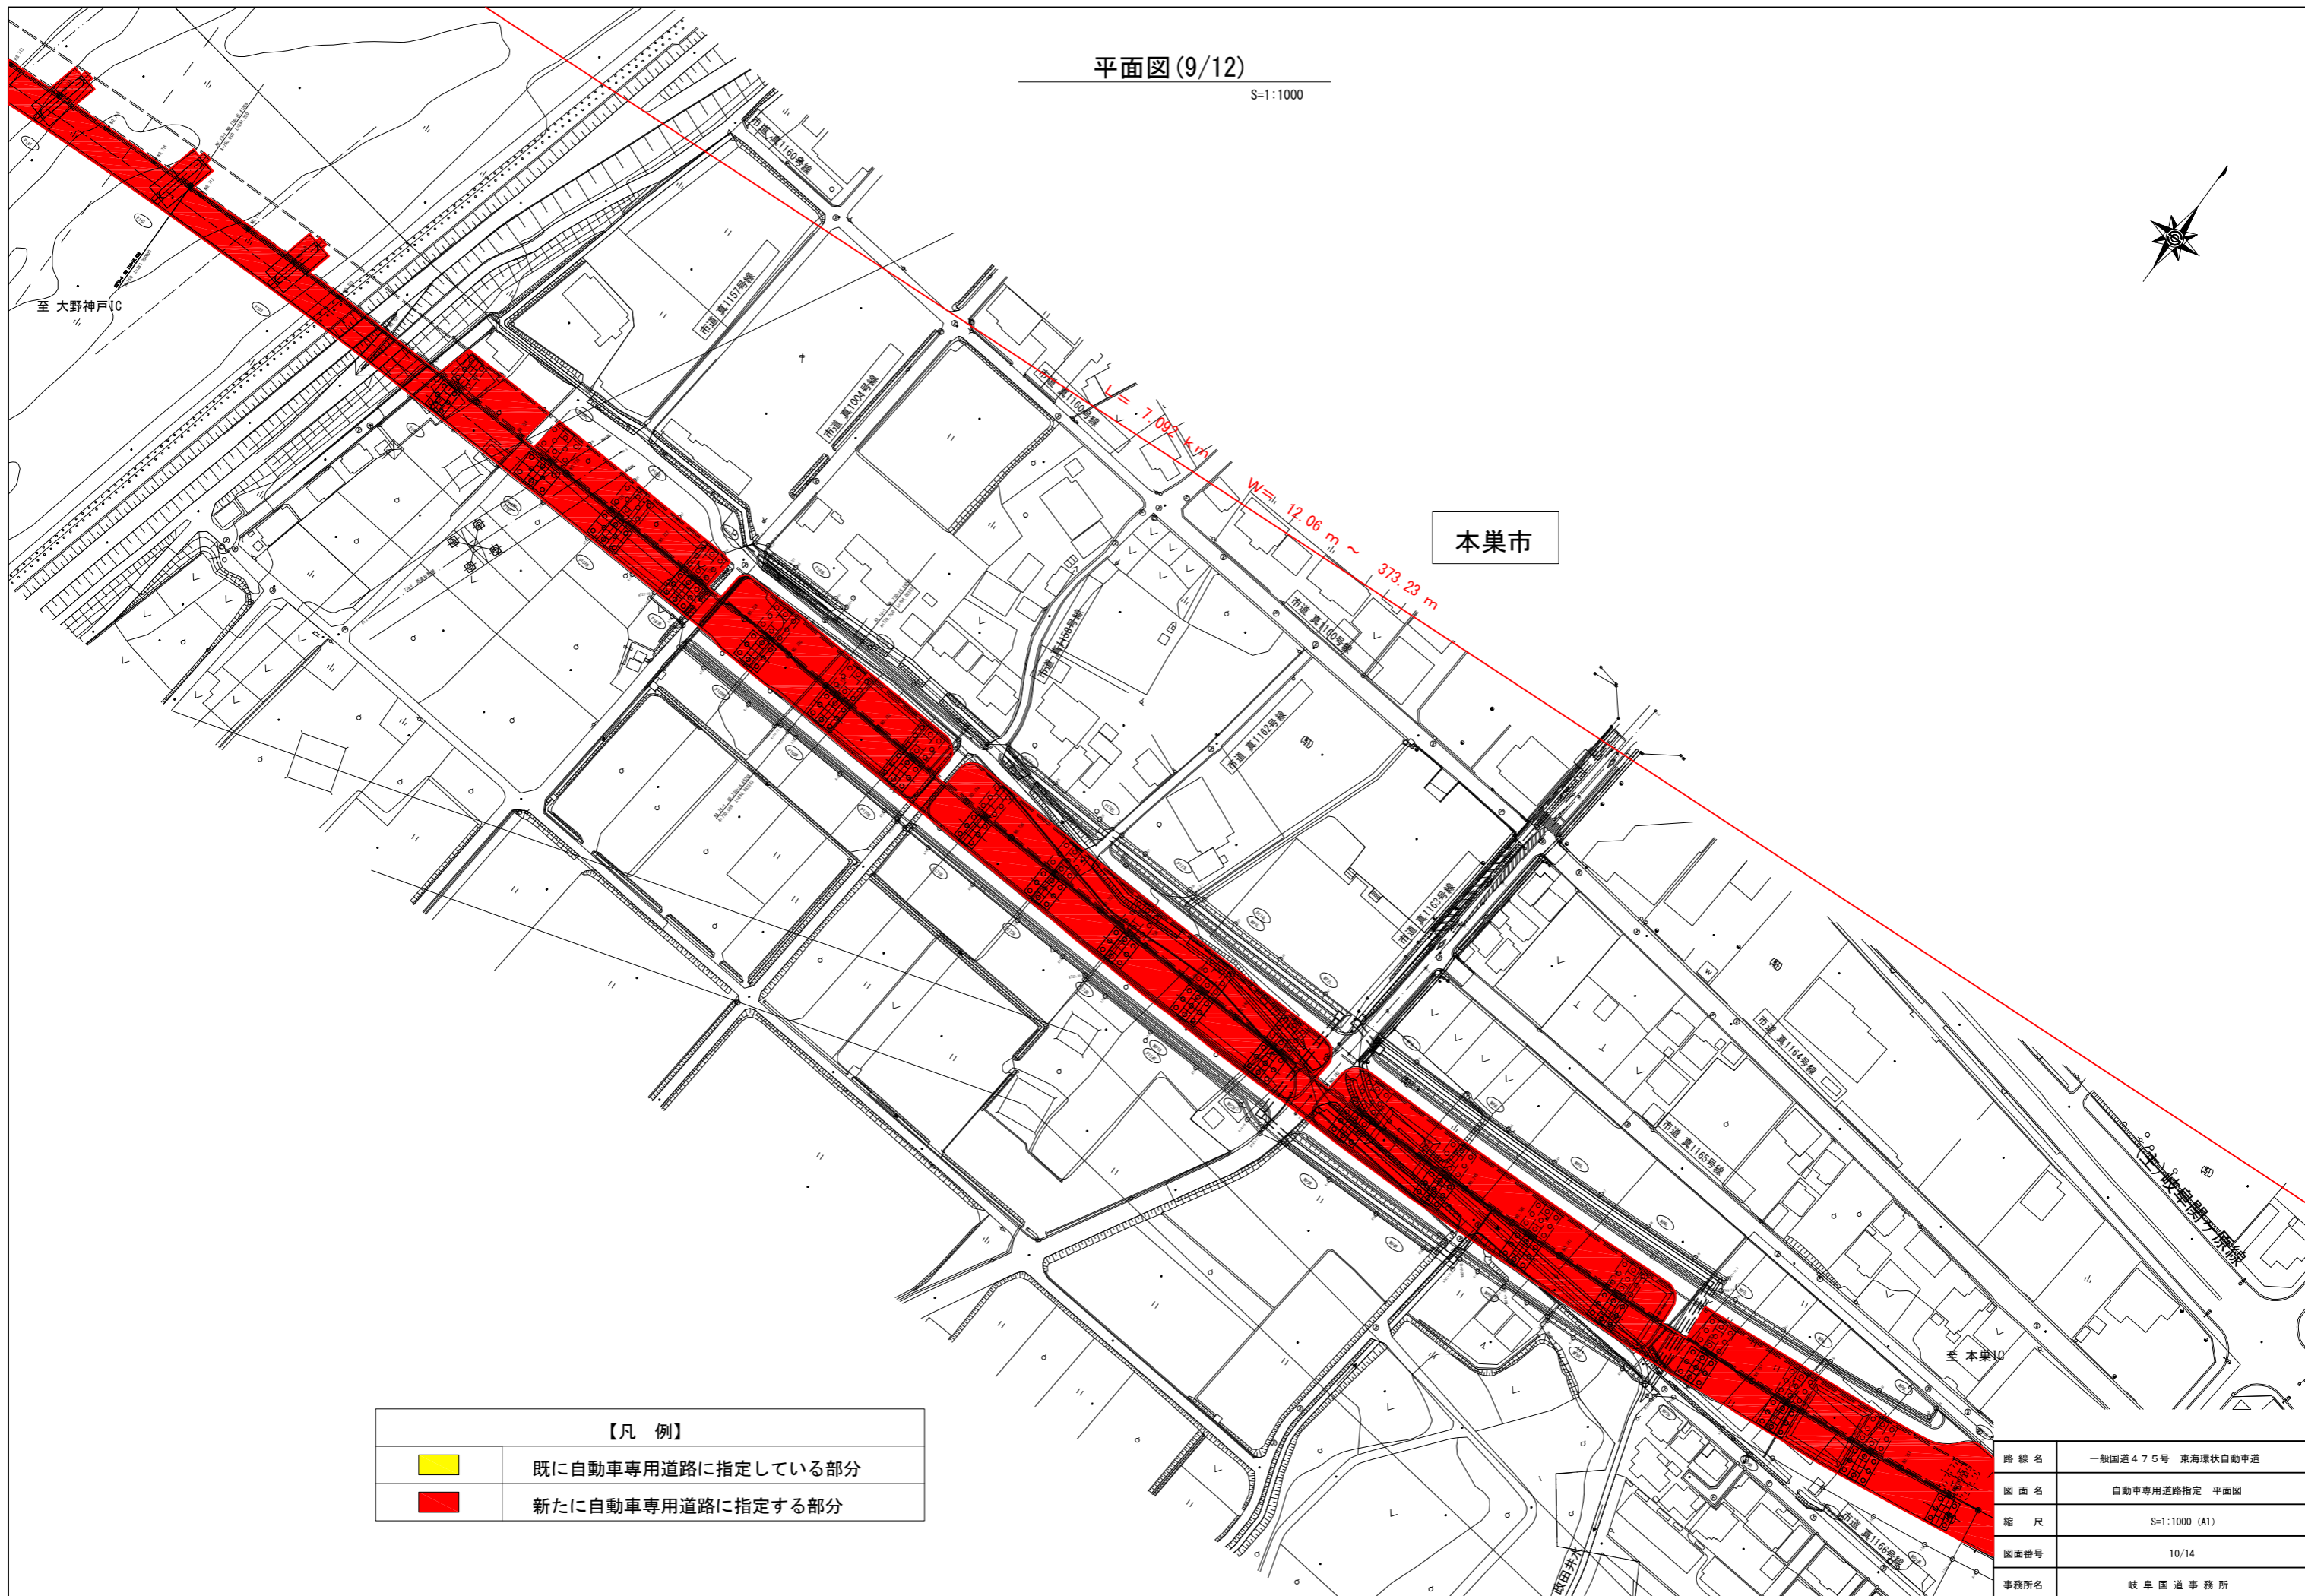

【凡例】


	既に自動車専用道路に指定している部分
	新たに自動車専用道路に指定する部分

路線名	一般国道475号 東海環状自動車道
図面名	自動車専用道路指定 平面図
縮尺	S=1:1000 (A1)
図面番号	10/14
事務所名	岐阜国道事務所

平面図(10/12)

S=1:1000

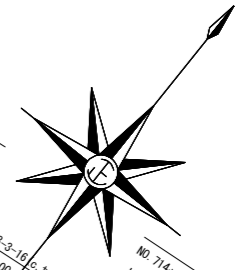

大野町



L = 7.092 km
W = 12.06 m ~

神戸町


本巣市

【凡例】	
	既に自動車専用道路に指定している部分
	新たに自動車専用道路に指定する部分


路線名	一般国道475号 東海環状自動車道
図面名	自動車専用道路指定 平面図
縮尺	S=1:1000 (A1)
図面番号	11/14
事務所名	岐阜国道事務所

平面図(11/12)

S=1:1000

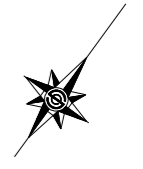


【凡 例】	
	既に自動車専用道路に指定している部分
	新たに自動車専用道路に指定する部分

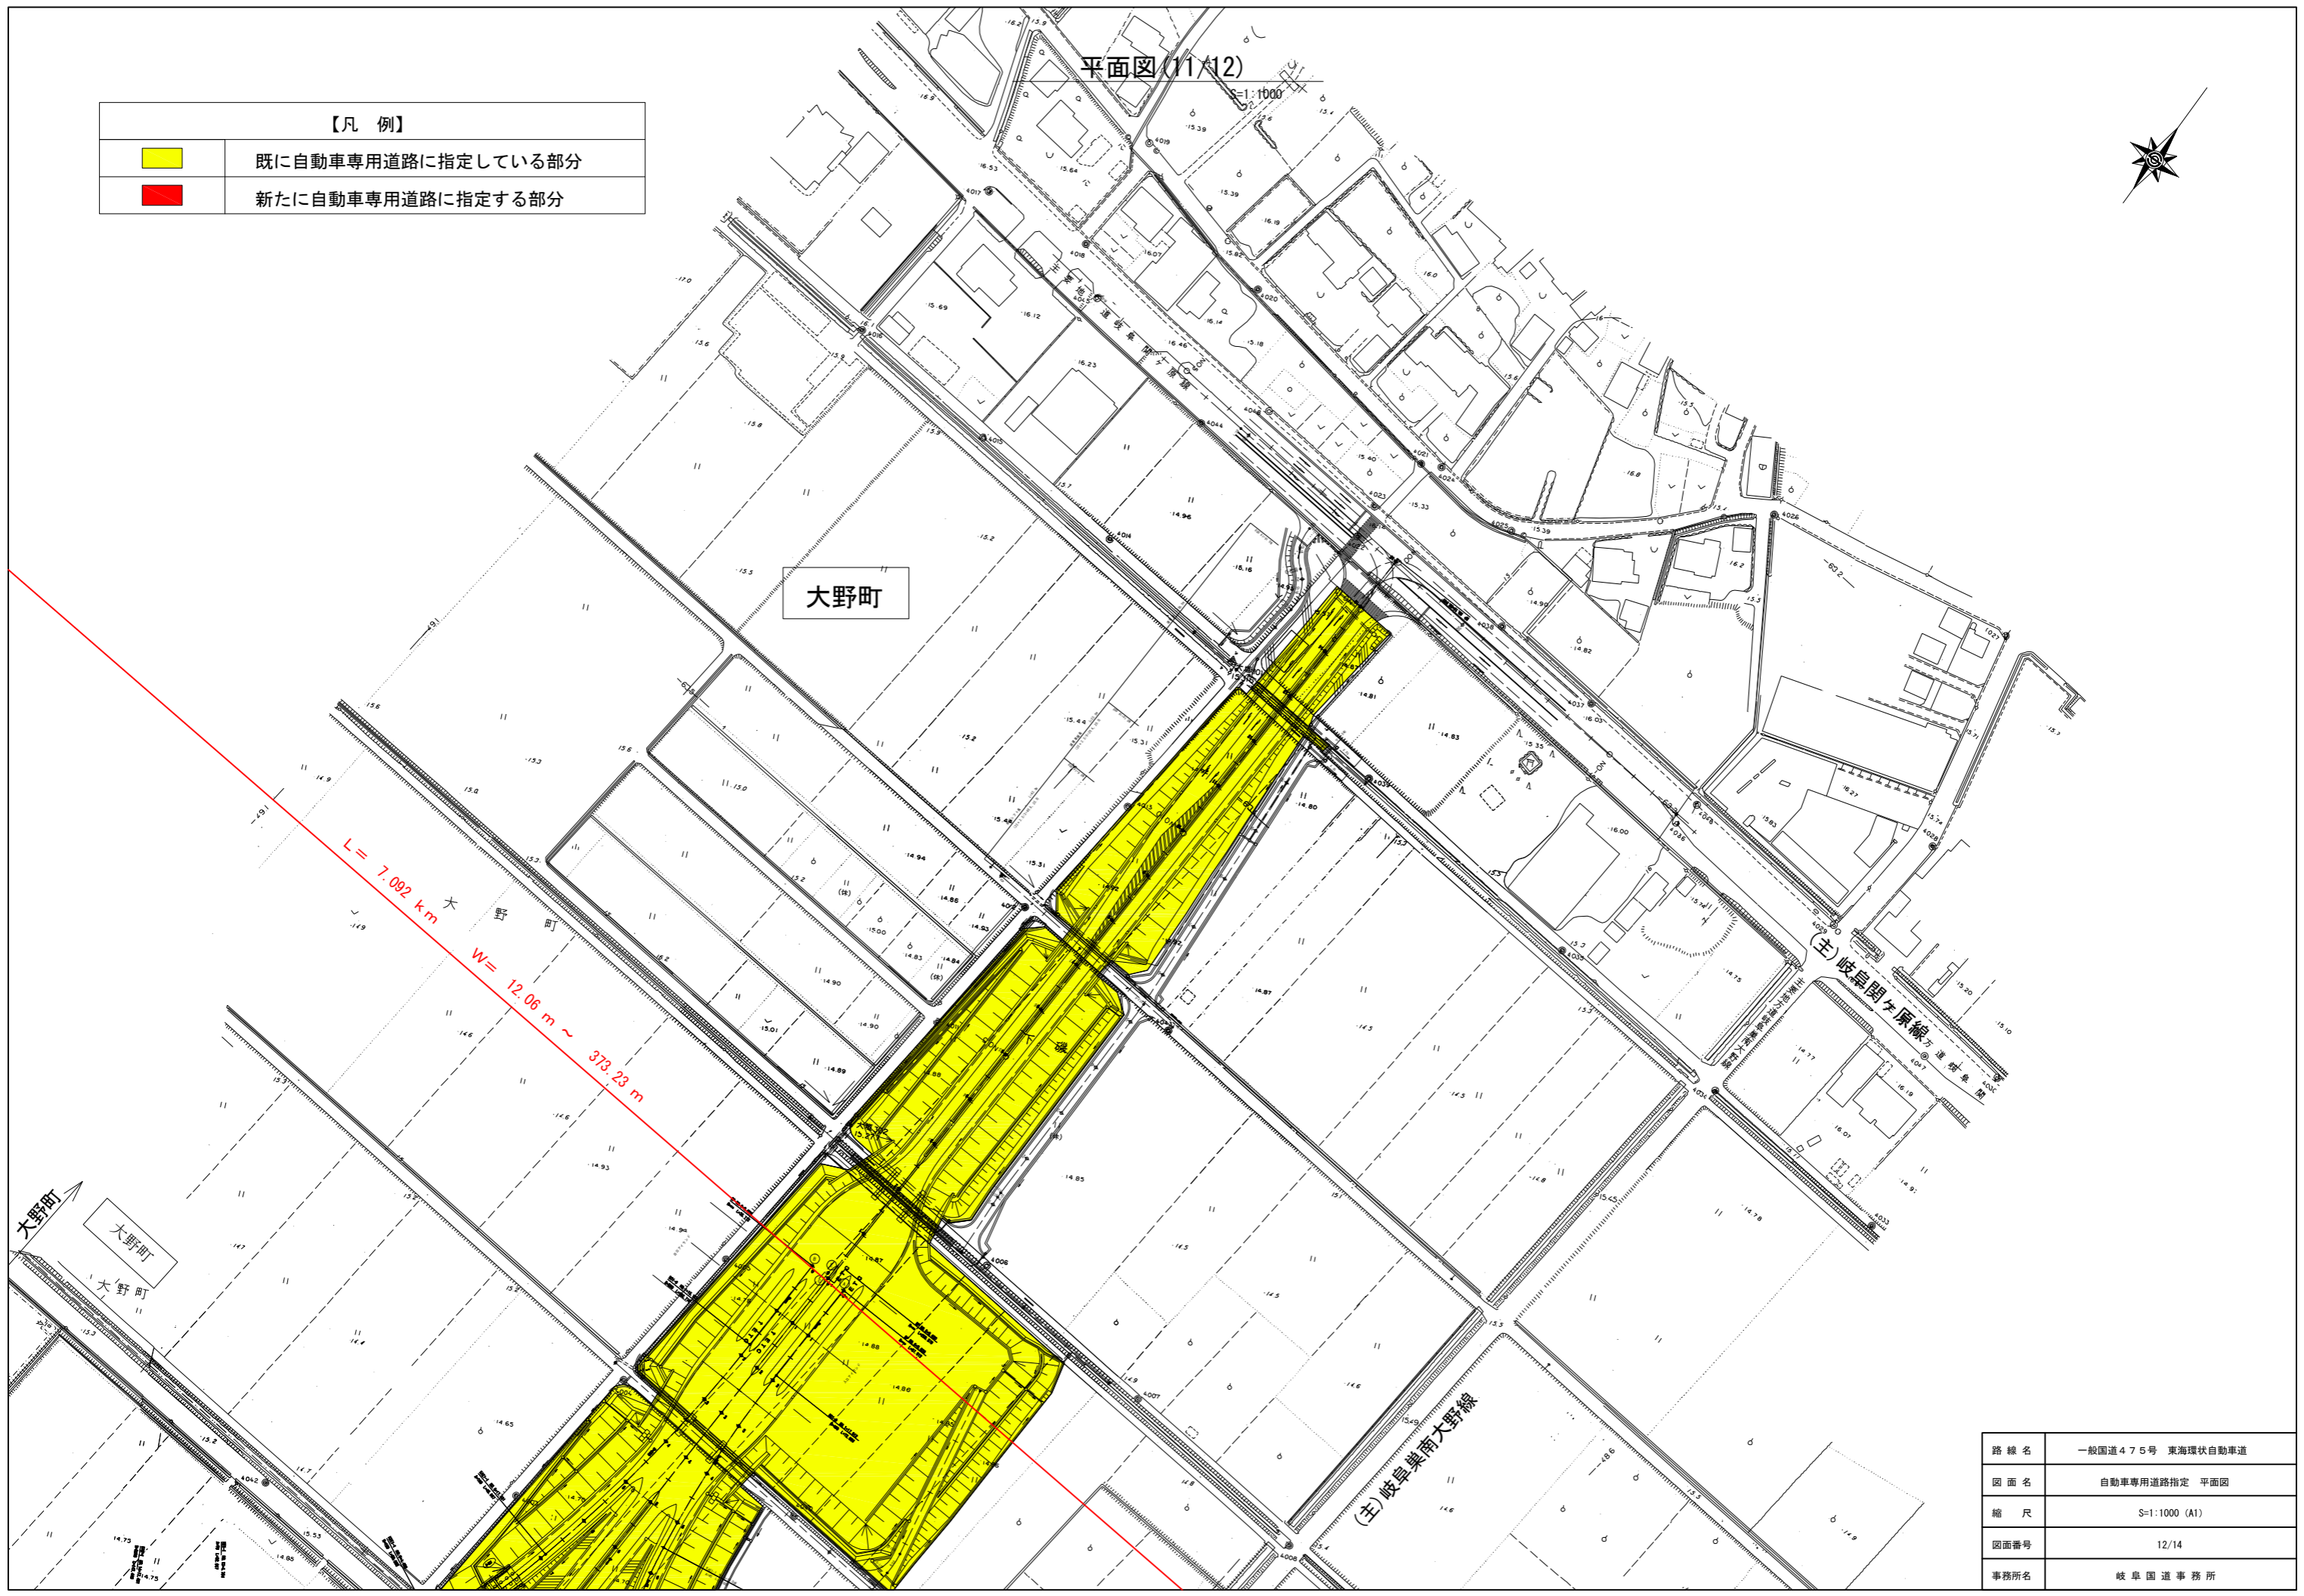

路線名	一般国道475号 東海環状自動車道
図面名	自動車専用道路指定 平面図
縮尺	S=1:1000 (A1)
図面番号	12/14
事務所名	岐阜国道事務所

平面図(12/12)

S=1:1000

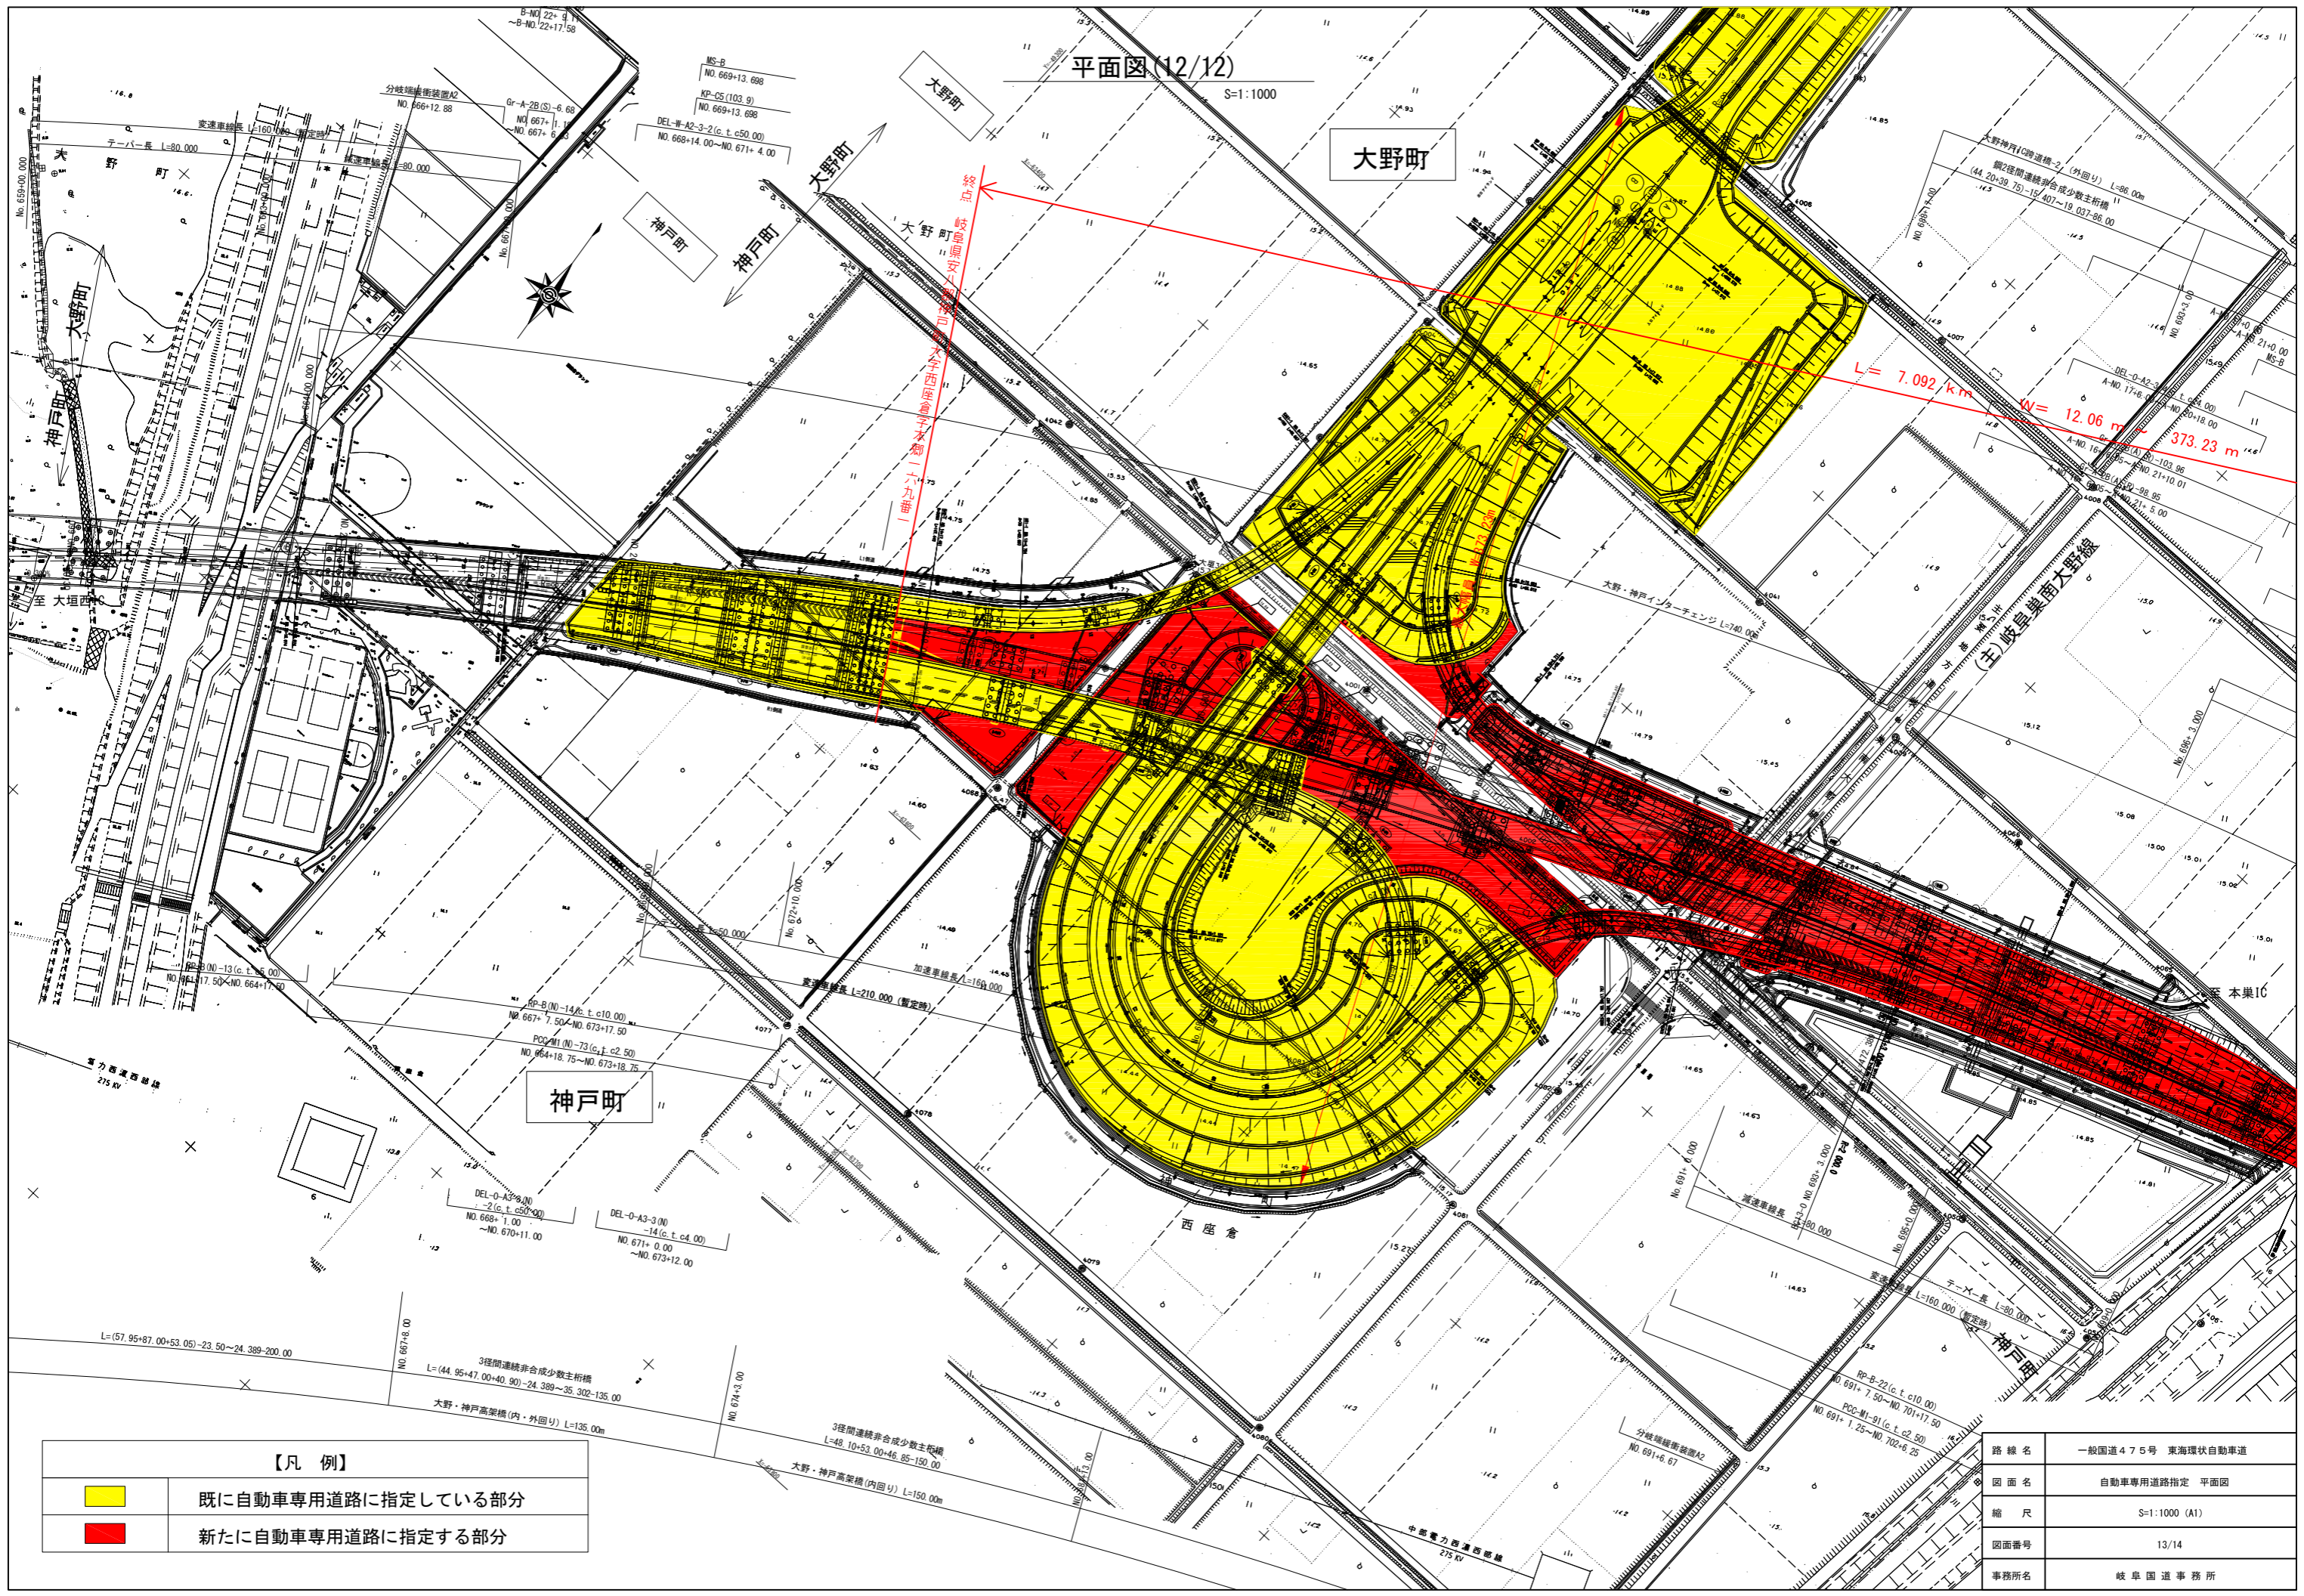

【凡例】

	既に自動車専用道路に指定している部分
	新たに自動車専用道路に指定する部分

路線名	一般国道475号 東海環状自動車道
図面名	自動車専用道路指定 平面図
縮尺	S=1:1000 (A1)
図面番号	13/14
事務所名	岐阜国道事務所

横断図(1)


S=1:100 (A1)

A-A'


B-NO. 20+00.790

NO. 928

C-NO. 15+10.489

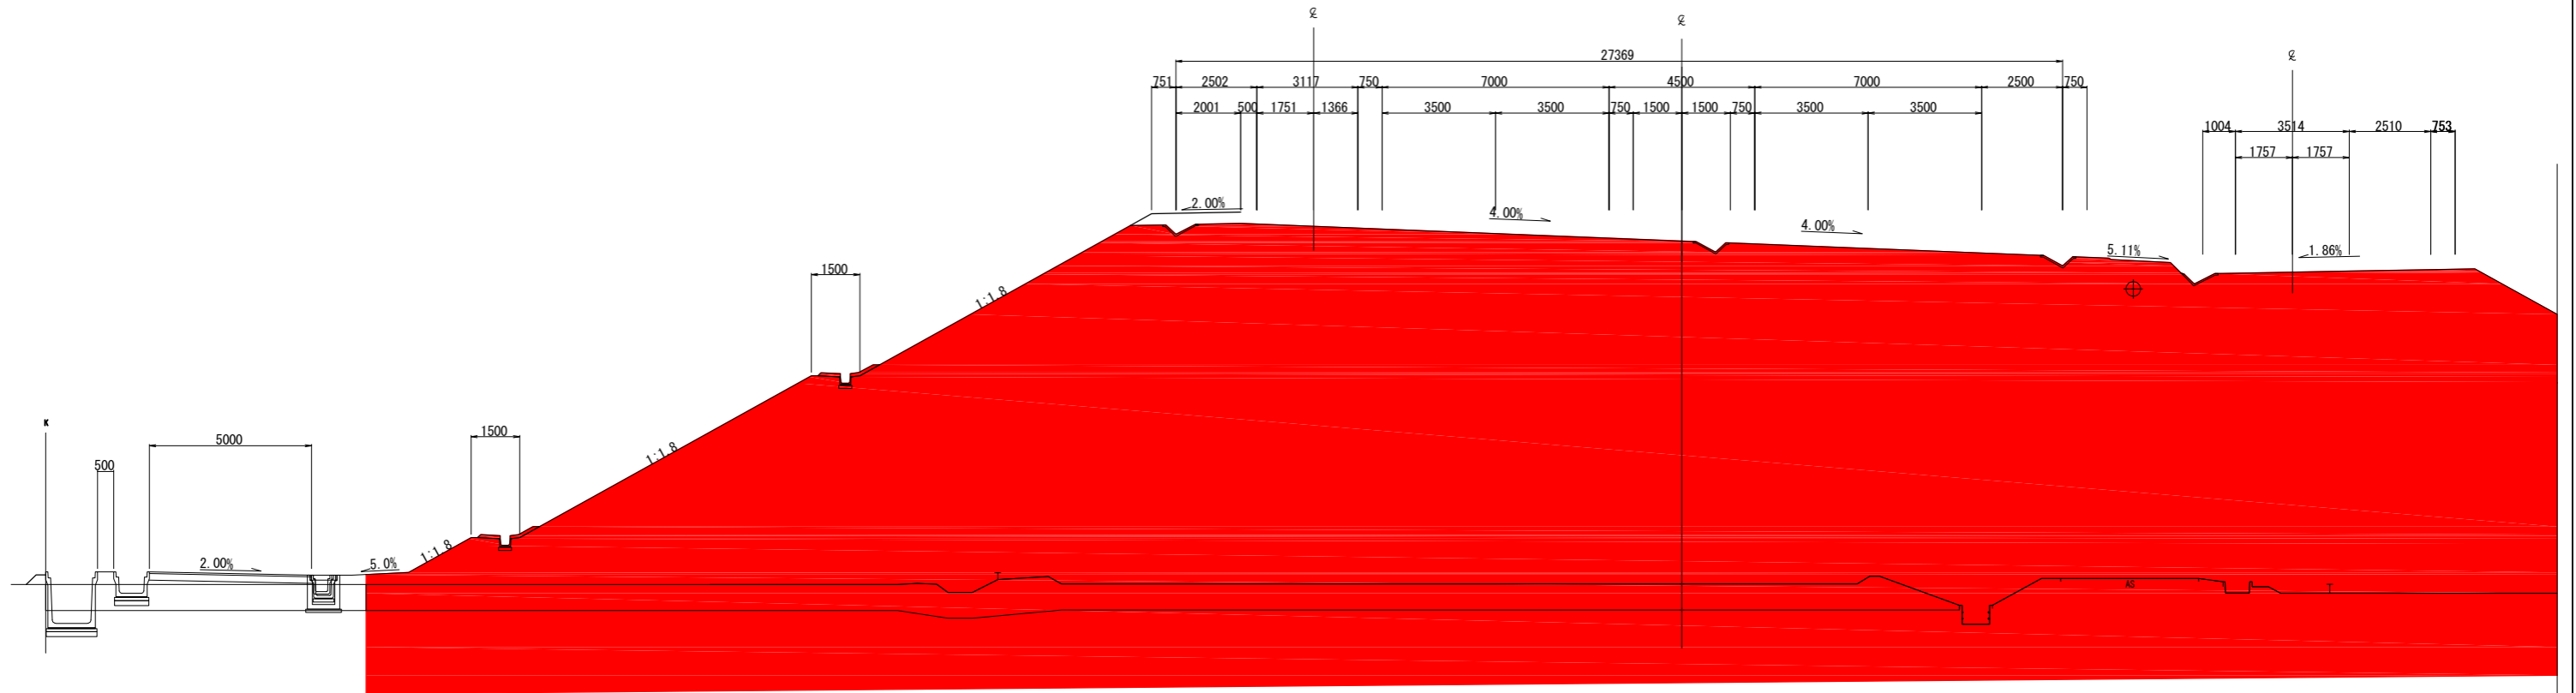

DL=15.00

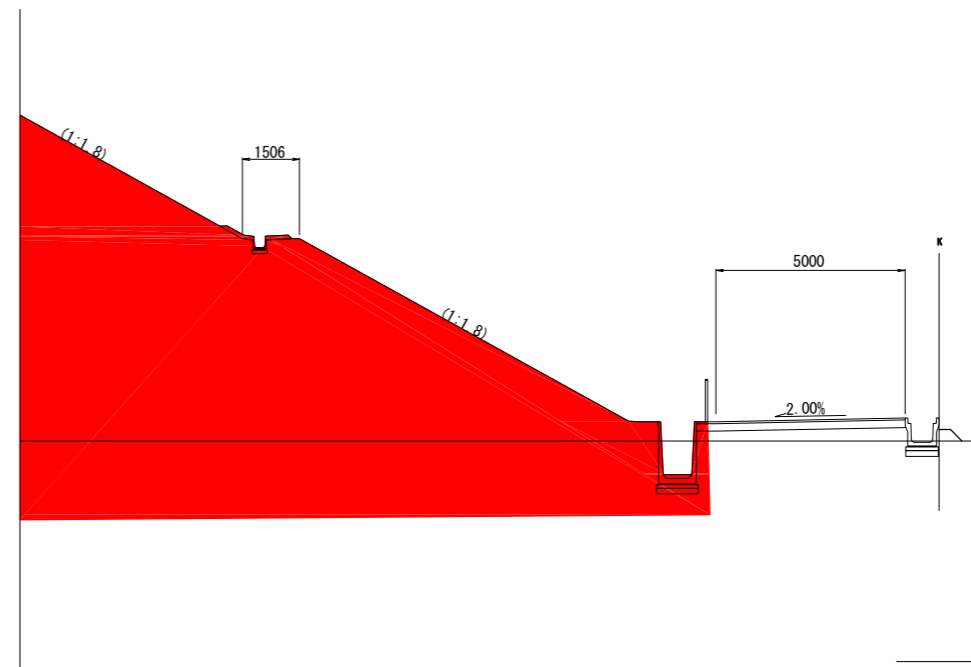

DL=15.00

【凡例】	
	既に自動車専用道路に指定している部分
	新たに自動車専用道路に指定する部分

路線名	一般国道475号 東海環状自動車道
図面名	自動車専用道路指定 横断図(1)
縮尺	S=1:100 (A1)
図面番号	14/14
事務所名	岐阜国道事務所