


位置図
S=1:50,000

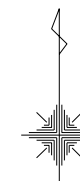

路線名	一般国道475号 東海環状自動車道
図面名	区域変更 位置図
縮 尺	S=1:50,000 (A3)
図面番号	1 / 1 4
事務所名	岐 阜 国 道 事 務 所

区域変更平面図(1/12)

S=1:1000 (A1)

東海環状自動車道 本巢IC～大野神戸IC

変更後 L=6.548km W=11.77m～382.70m

変更前 L=6.548km W=24.52m～376.22m

起点 本巢市三橋字三本木三四番一

本巢市

至 大野神戸IC

至 岐阜IC

本巢IC


凡例

- 現道路区域
- 変更道路区域
- 除外道路区域

路線名	一般国道475号 東海環状自動車道
図面名	区域変更 平面図(1/12)
縮尺	S=1:1,000 (A1)
図面番号	2 / 14
事務所名	岐阜国道事務所

S=1:1000 (A1)

变更前 L=6.548km W=24.52m~376.22m

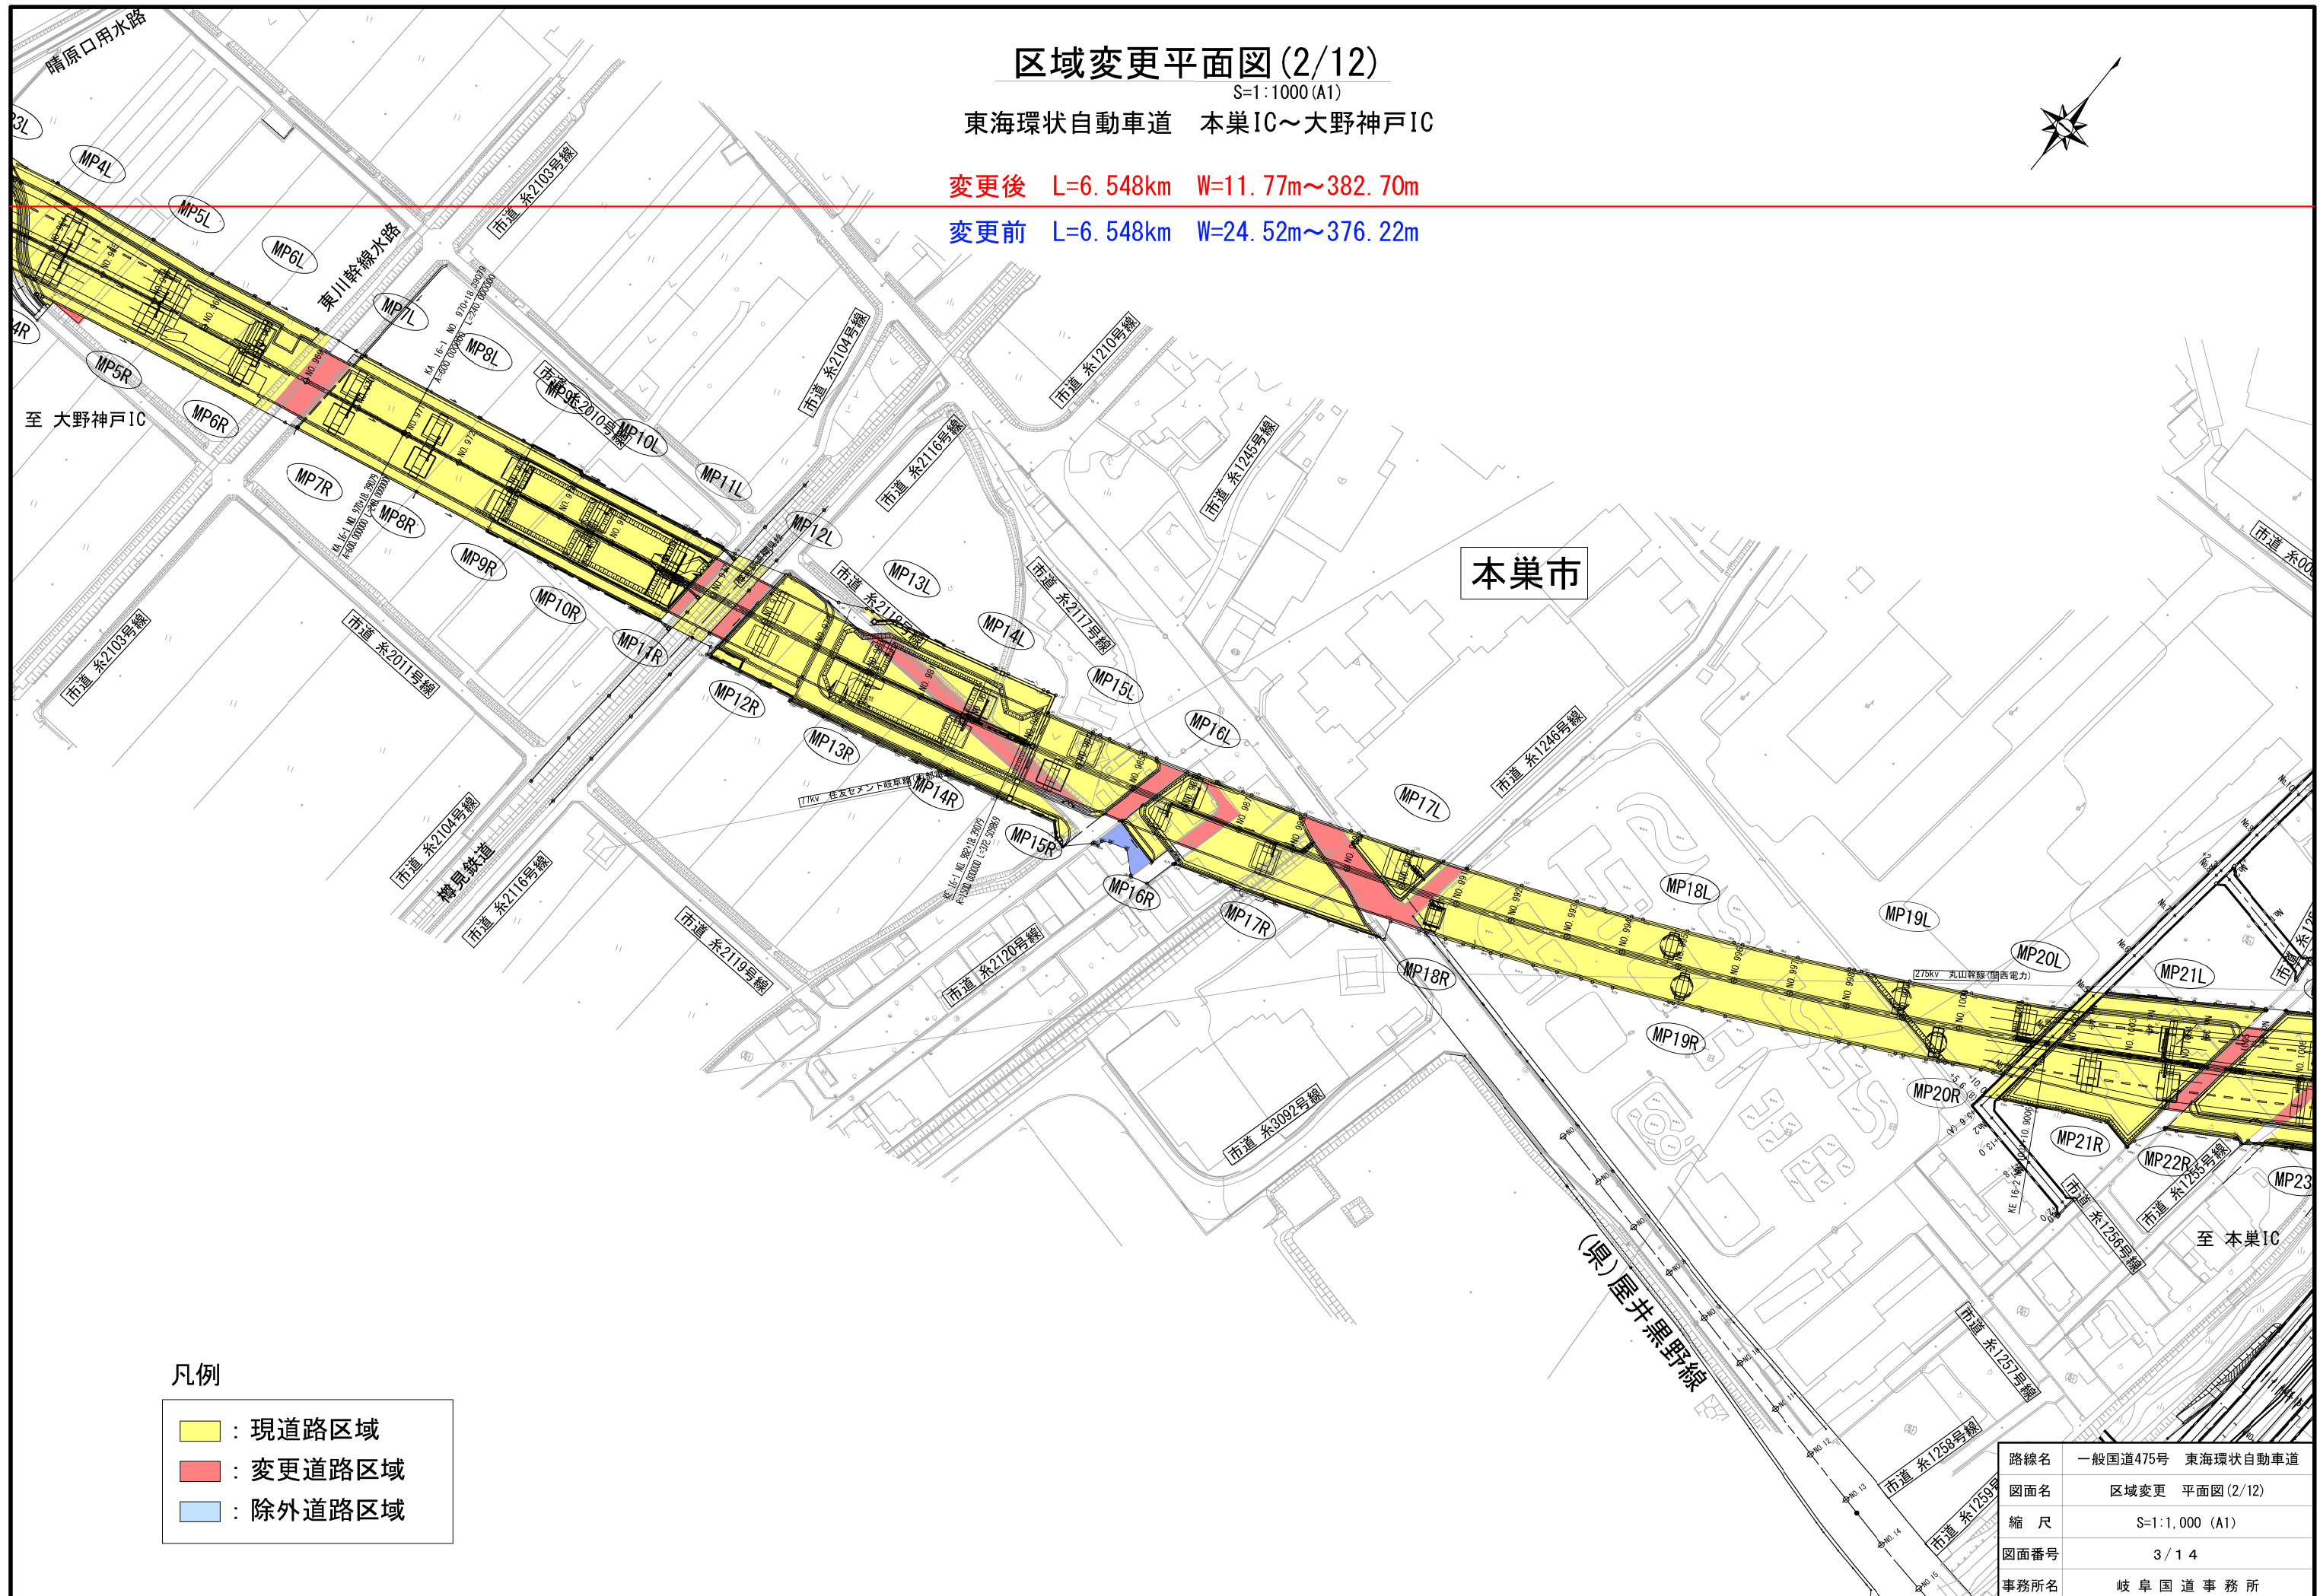

路線名	一般国道475号 東海環状自動車道
図面名	区域変更 平面図(2/12)
縮 尺	S=1:1,000 (A1)
図面番号	3 / 1 4
事務所名	岐 阜 国 道 事 務 所


区域変更平面図 (3/12)

S=1:1000 (A1)

東海環状自動車道 本巢IC～大野神戸IC

変更後 L=6.548km W=11.77m～382.70m

変更前 L=6.548km W=24.52m～376.22m

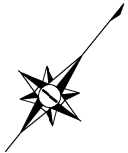

本巢PA

本巢市

至 大野神戸IC

至 本巢IC

凡例

- 現道路区域
- 変更道路区域
- 除外道路区域

路線名	一般国道475号 東海環状自動車道
図面名	区域変更 平面図 (3/12)
縮 尺	S=1:1,000 (A1)
図面番号	4 / 1 4
事務所名	岐阜国道事務所



区域変更平面図(4/12)

S=1:1000 (A1)

東海環状自動車道 本巢IC～大野神戸IC

変更後 L=6.548km W=11.77m～382.70m

変更前 L=6.548km W=24.52m～376.22m

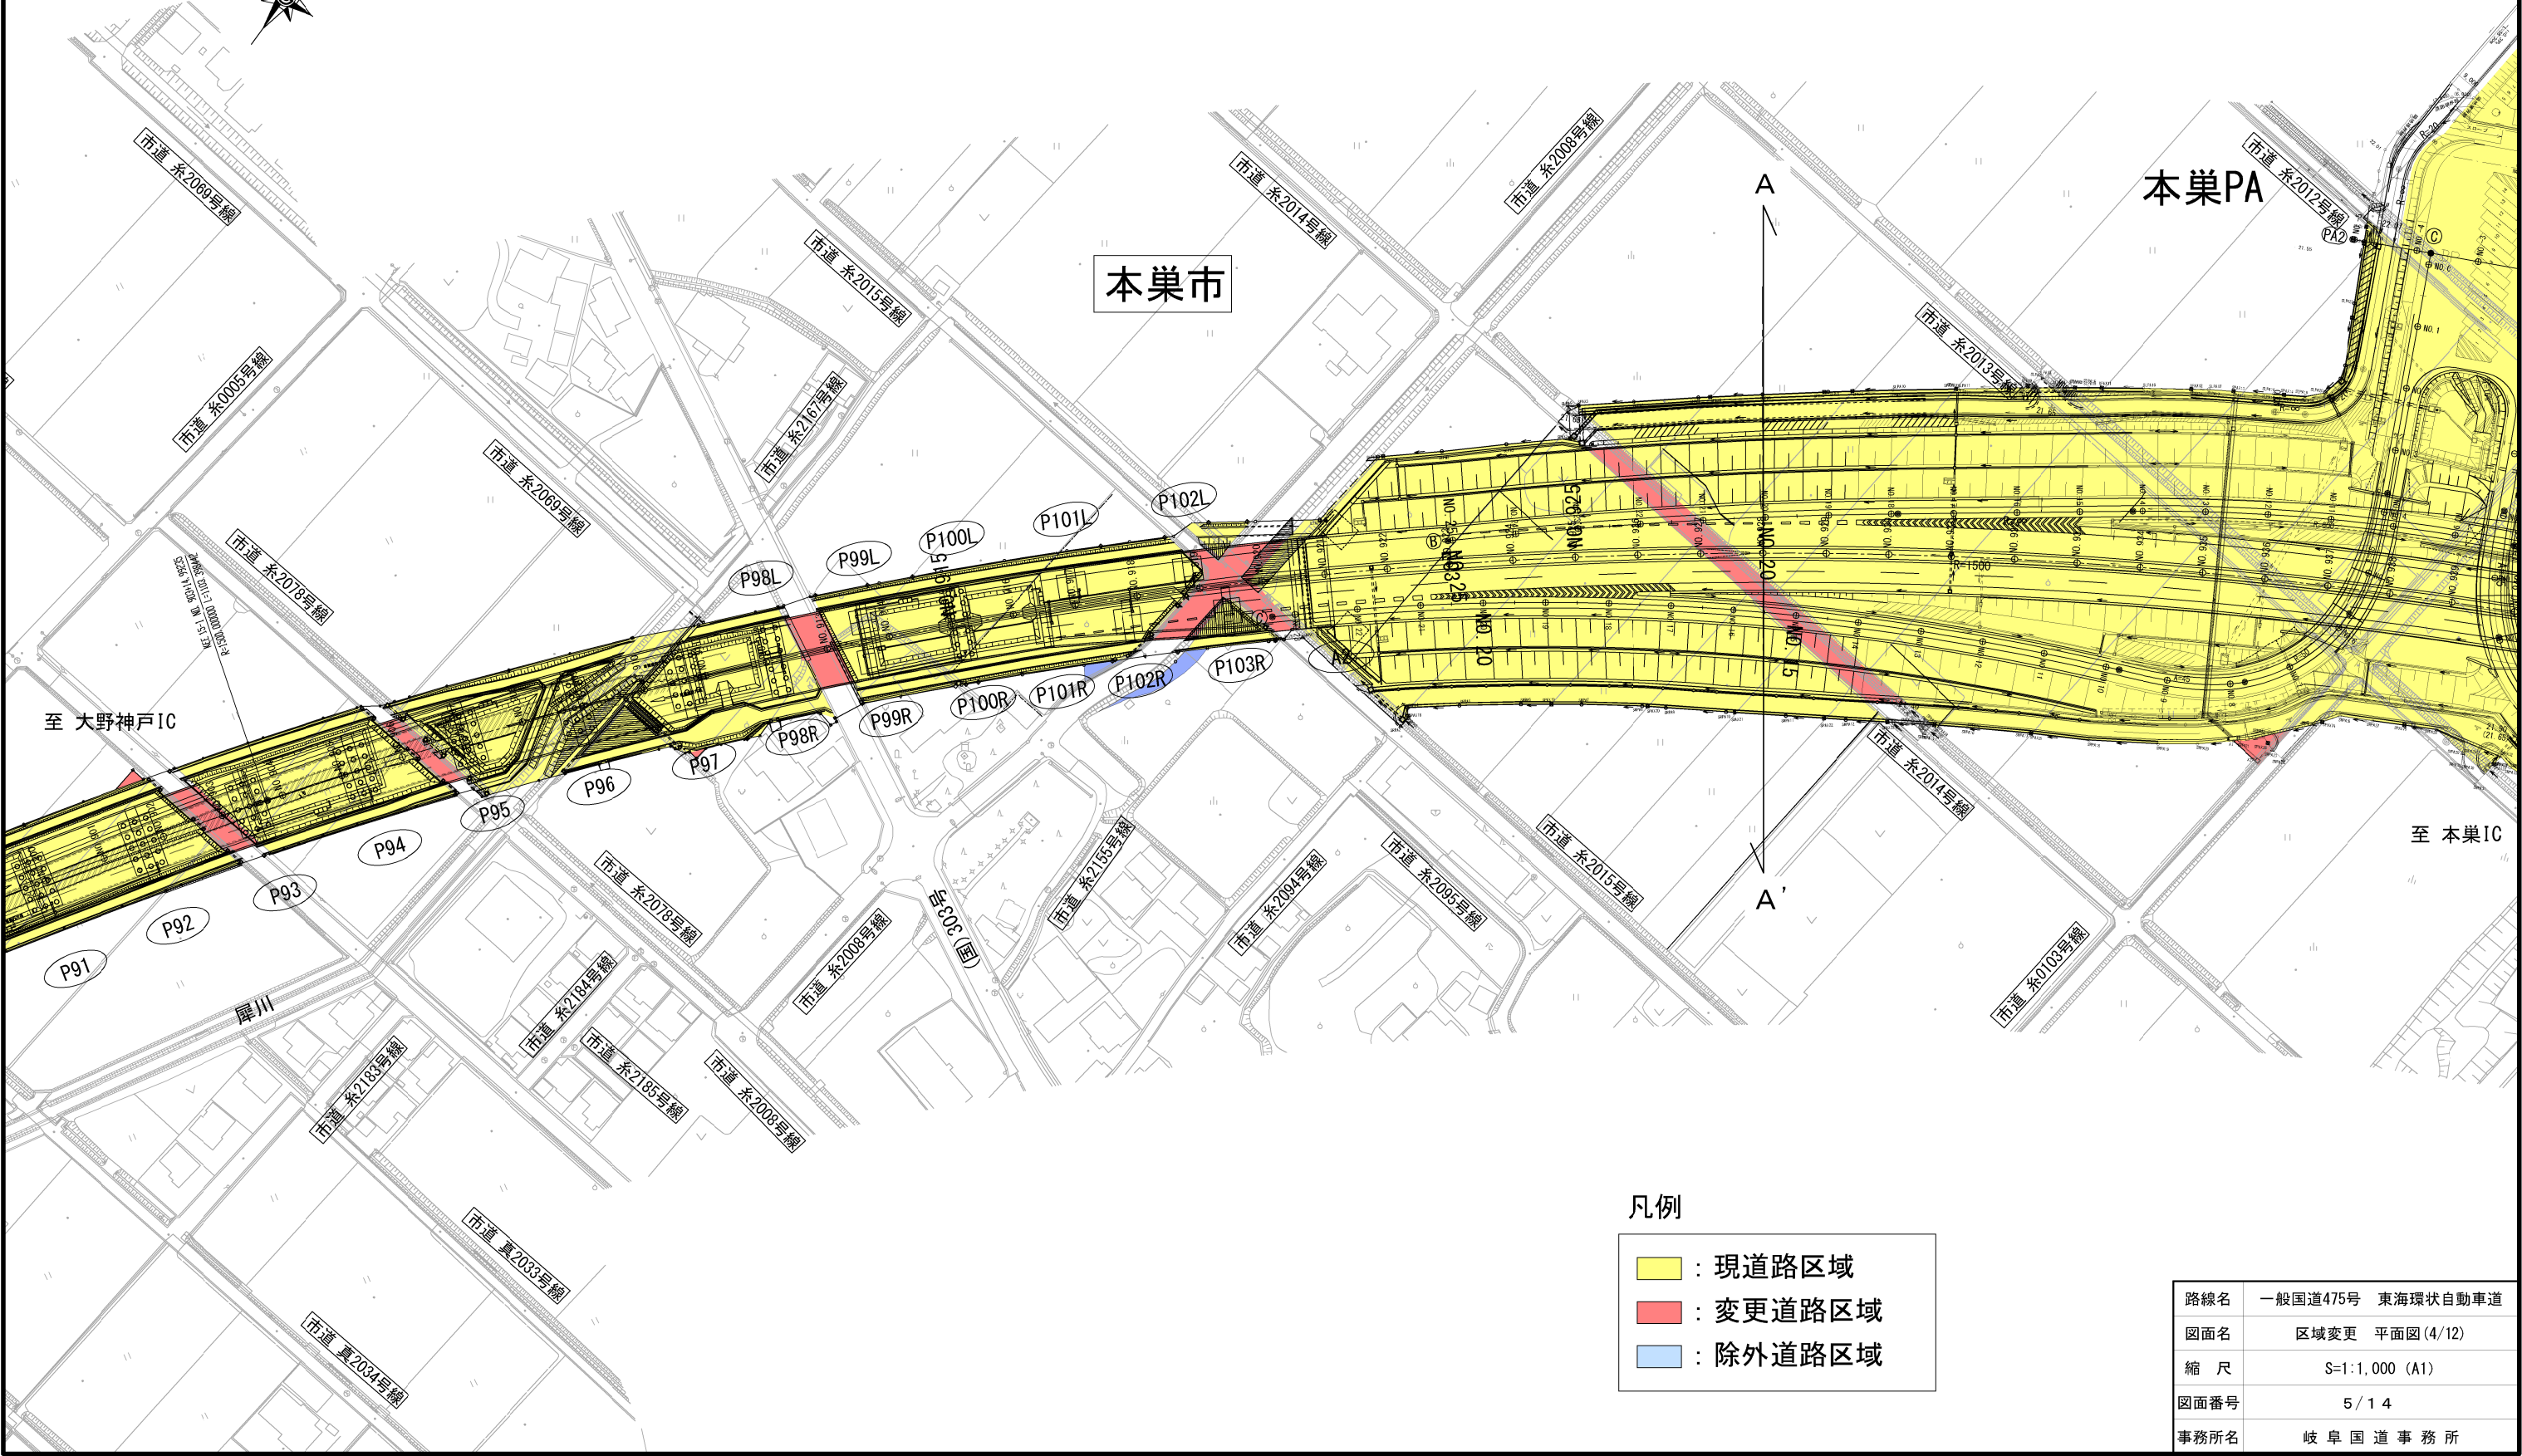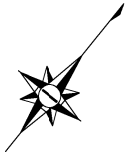

凡例

- 黄色 : 現道路区域
- 赤色 : 変更道路区域
- 青色 : 除外道路区域

路線名	一般国道475号 東海環状自動車道
図面名	区域変更 平面図(4/12)
縮 尺	S=1:1,000 (A1)
図面番号	5 / 1 4
事務所名	岐阜国道事務所

区域変更平面図 (5/12)


S=1:1000 (A1)

東海環状自動車道 本巢IC～大野神戸IC

変更後 L=6.548km W=11.77m～382.70m

変更前 L=6.548km W=24.52m～376.22m

本巢市

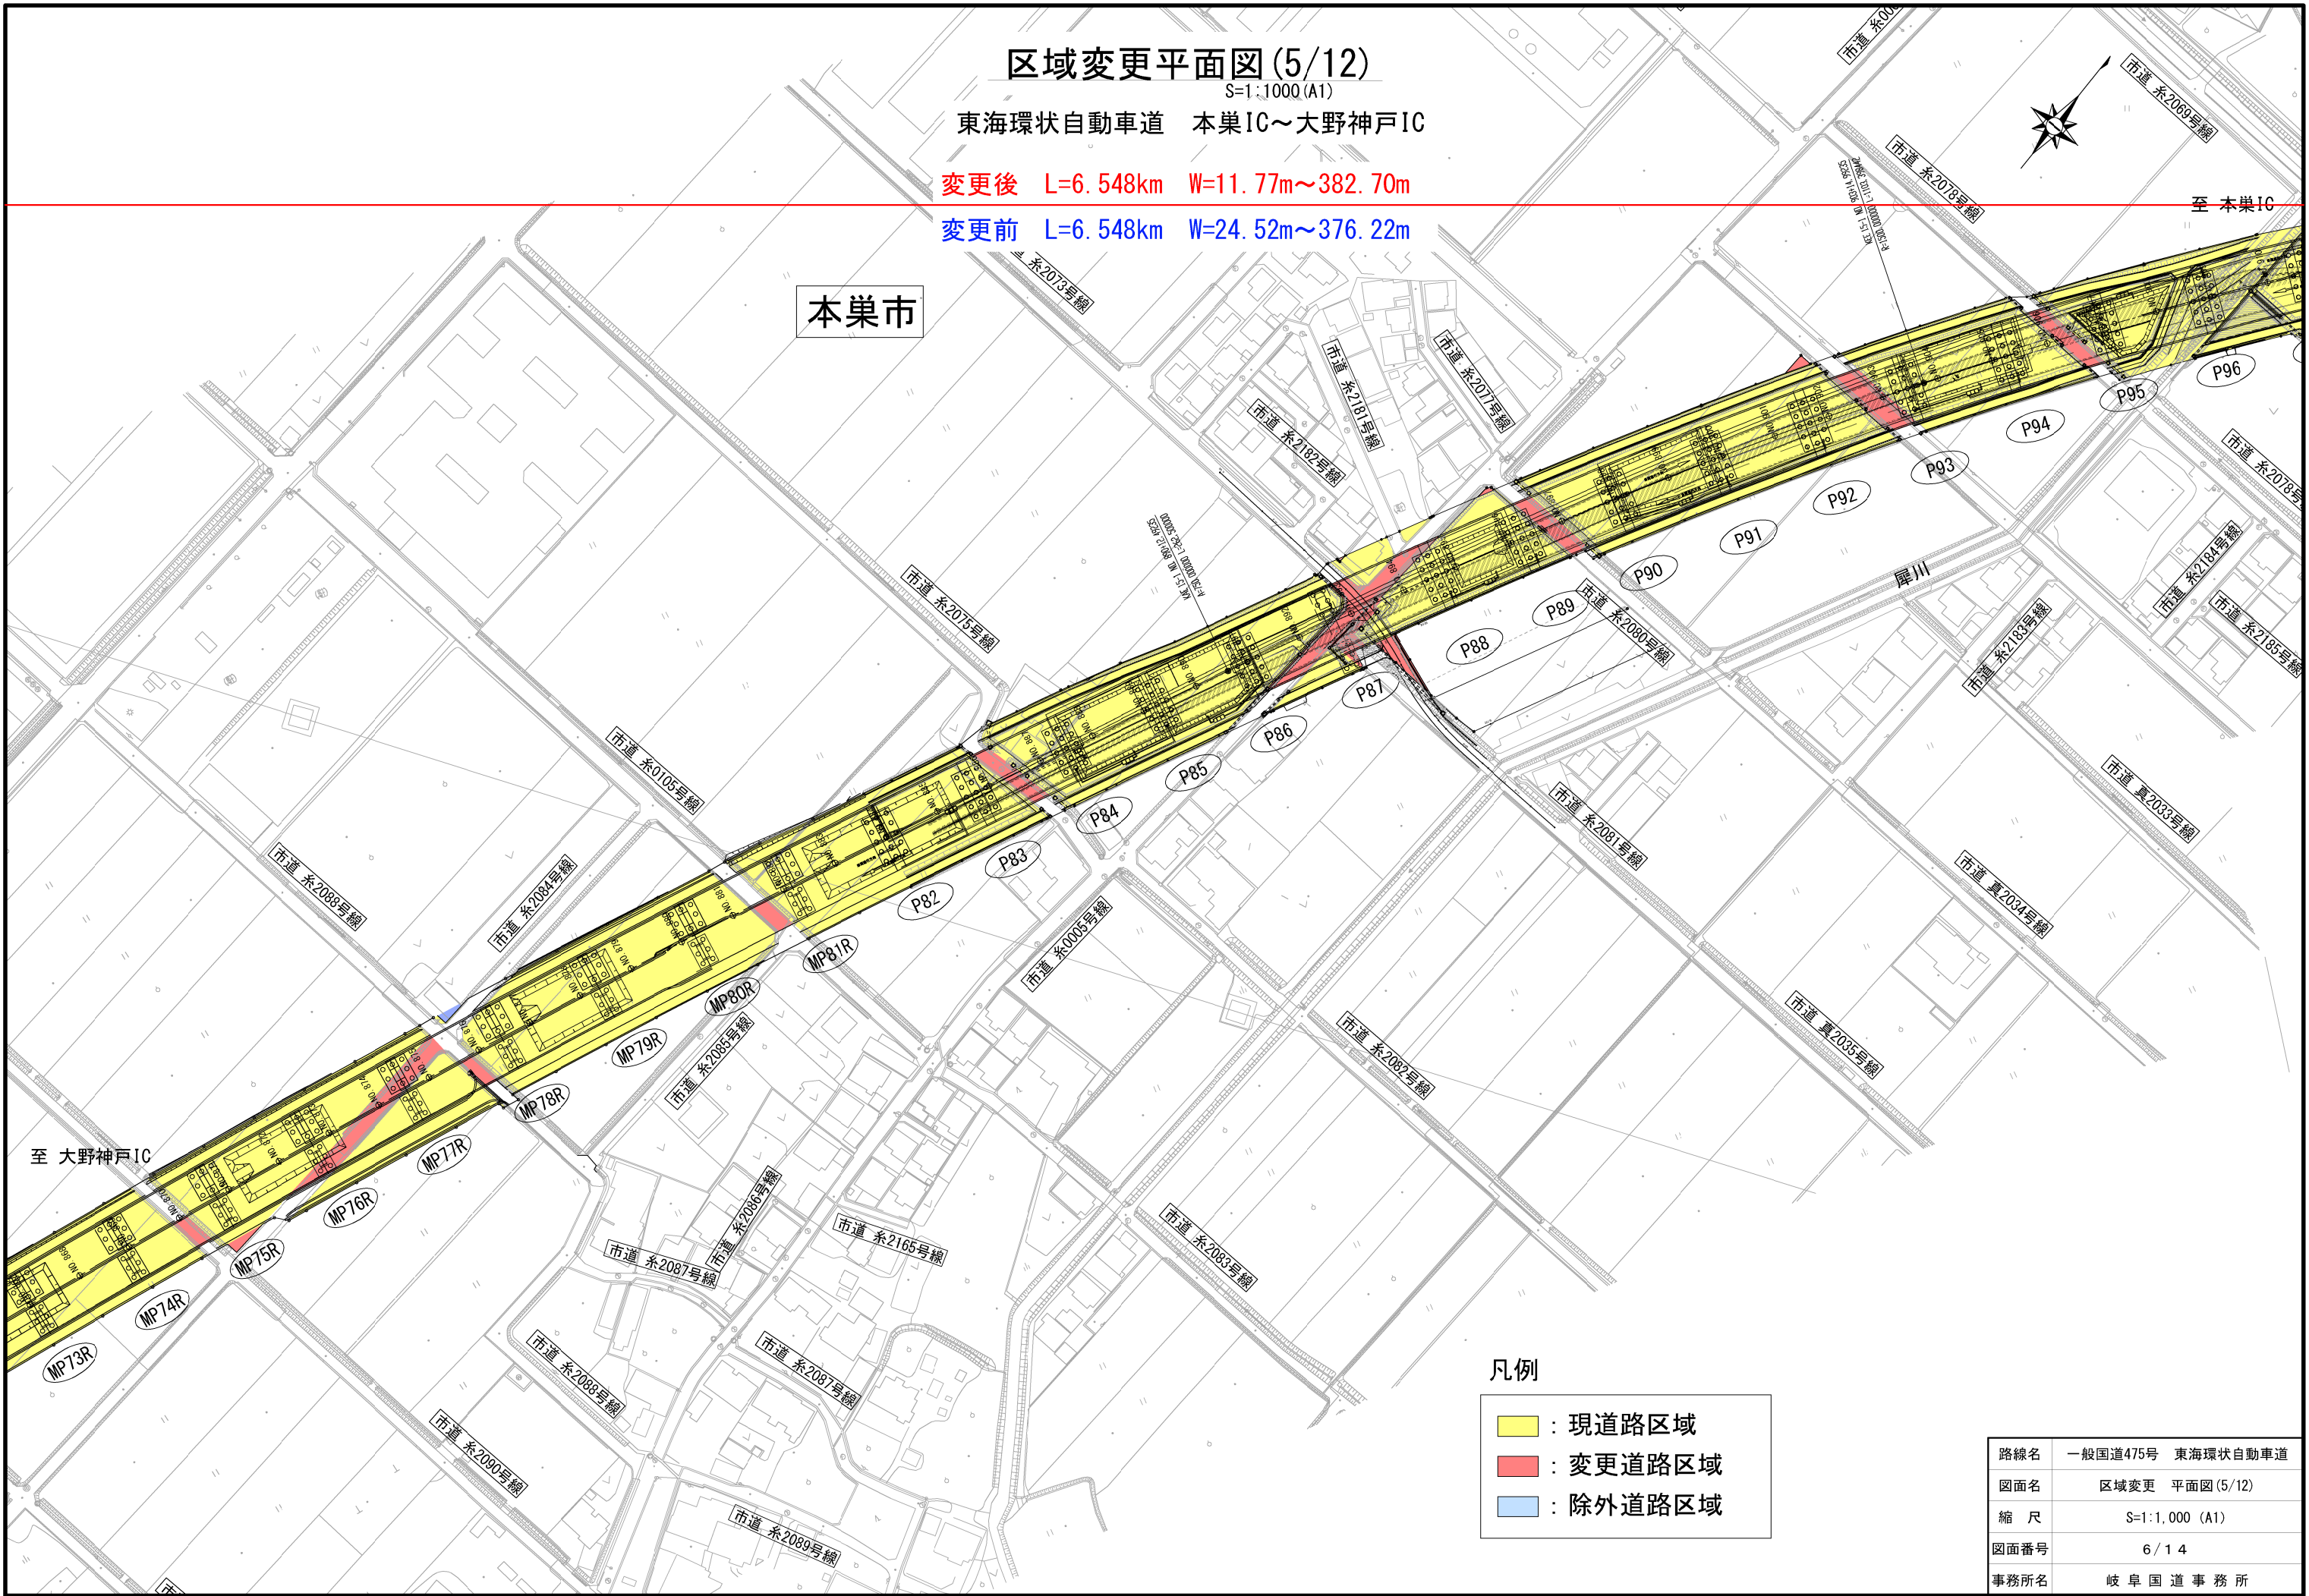

凡例

- 現道路区域
- 変更道路区域
- 除外道路区域

路線名	一般国道475号 東海環状自動車道
図面名	区域変更 平面図 (5/12)
縮 尺	S=1:1,000 (A1)
図面番号	6 / 1 4
事務所名	岐 阜 国 道 事 務 所

区域変更平面図(6/12)

S=1:1000 (A1)

東海環状自動車道 本巢IC～大野神戸IC

変更後 L=6.548km W=11.77m～382.70m

変更前 L=6.548km W=24.52m～376.22m



本巢市

凡例

- 現道路区域
- 変更道路区域
- 除外道路区域

路線名	一般国道475号 東海環状自動車道
図面名	区域変更 平面図(6/12)
縮 尺	S=1:1,000 (A1)
図面番号	7 / 1 4
事務所名	岐 阜 国 道 事 務 所

区域変更平面図 (7/12)

S=1:1000 (A1)


東海環状自動車道 本巢IC～大野神戸IC

変更後 L=6.548km W=11.77m～382.70m

変更前 L=6.548km W=24.52m～376.22m

凡例

- 現道路区域
- 変更道路区域
- 除外道路区域

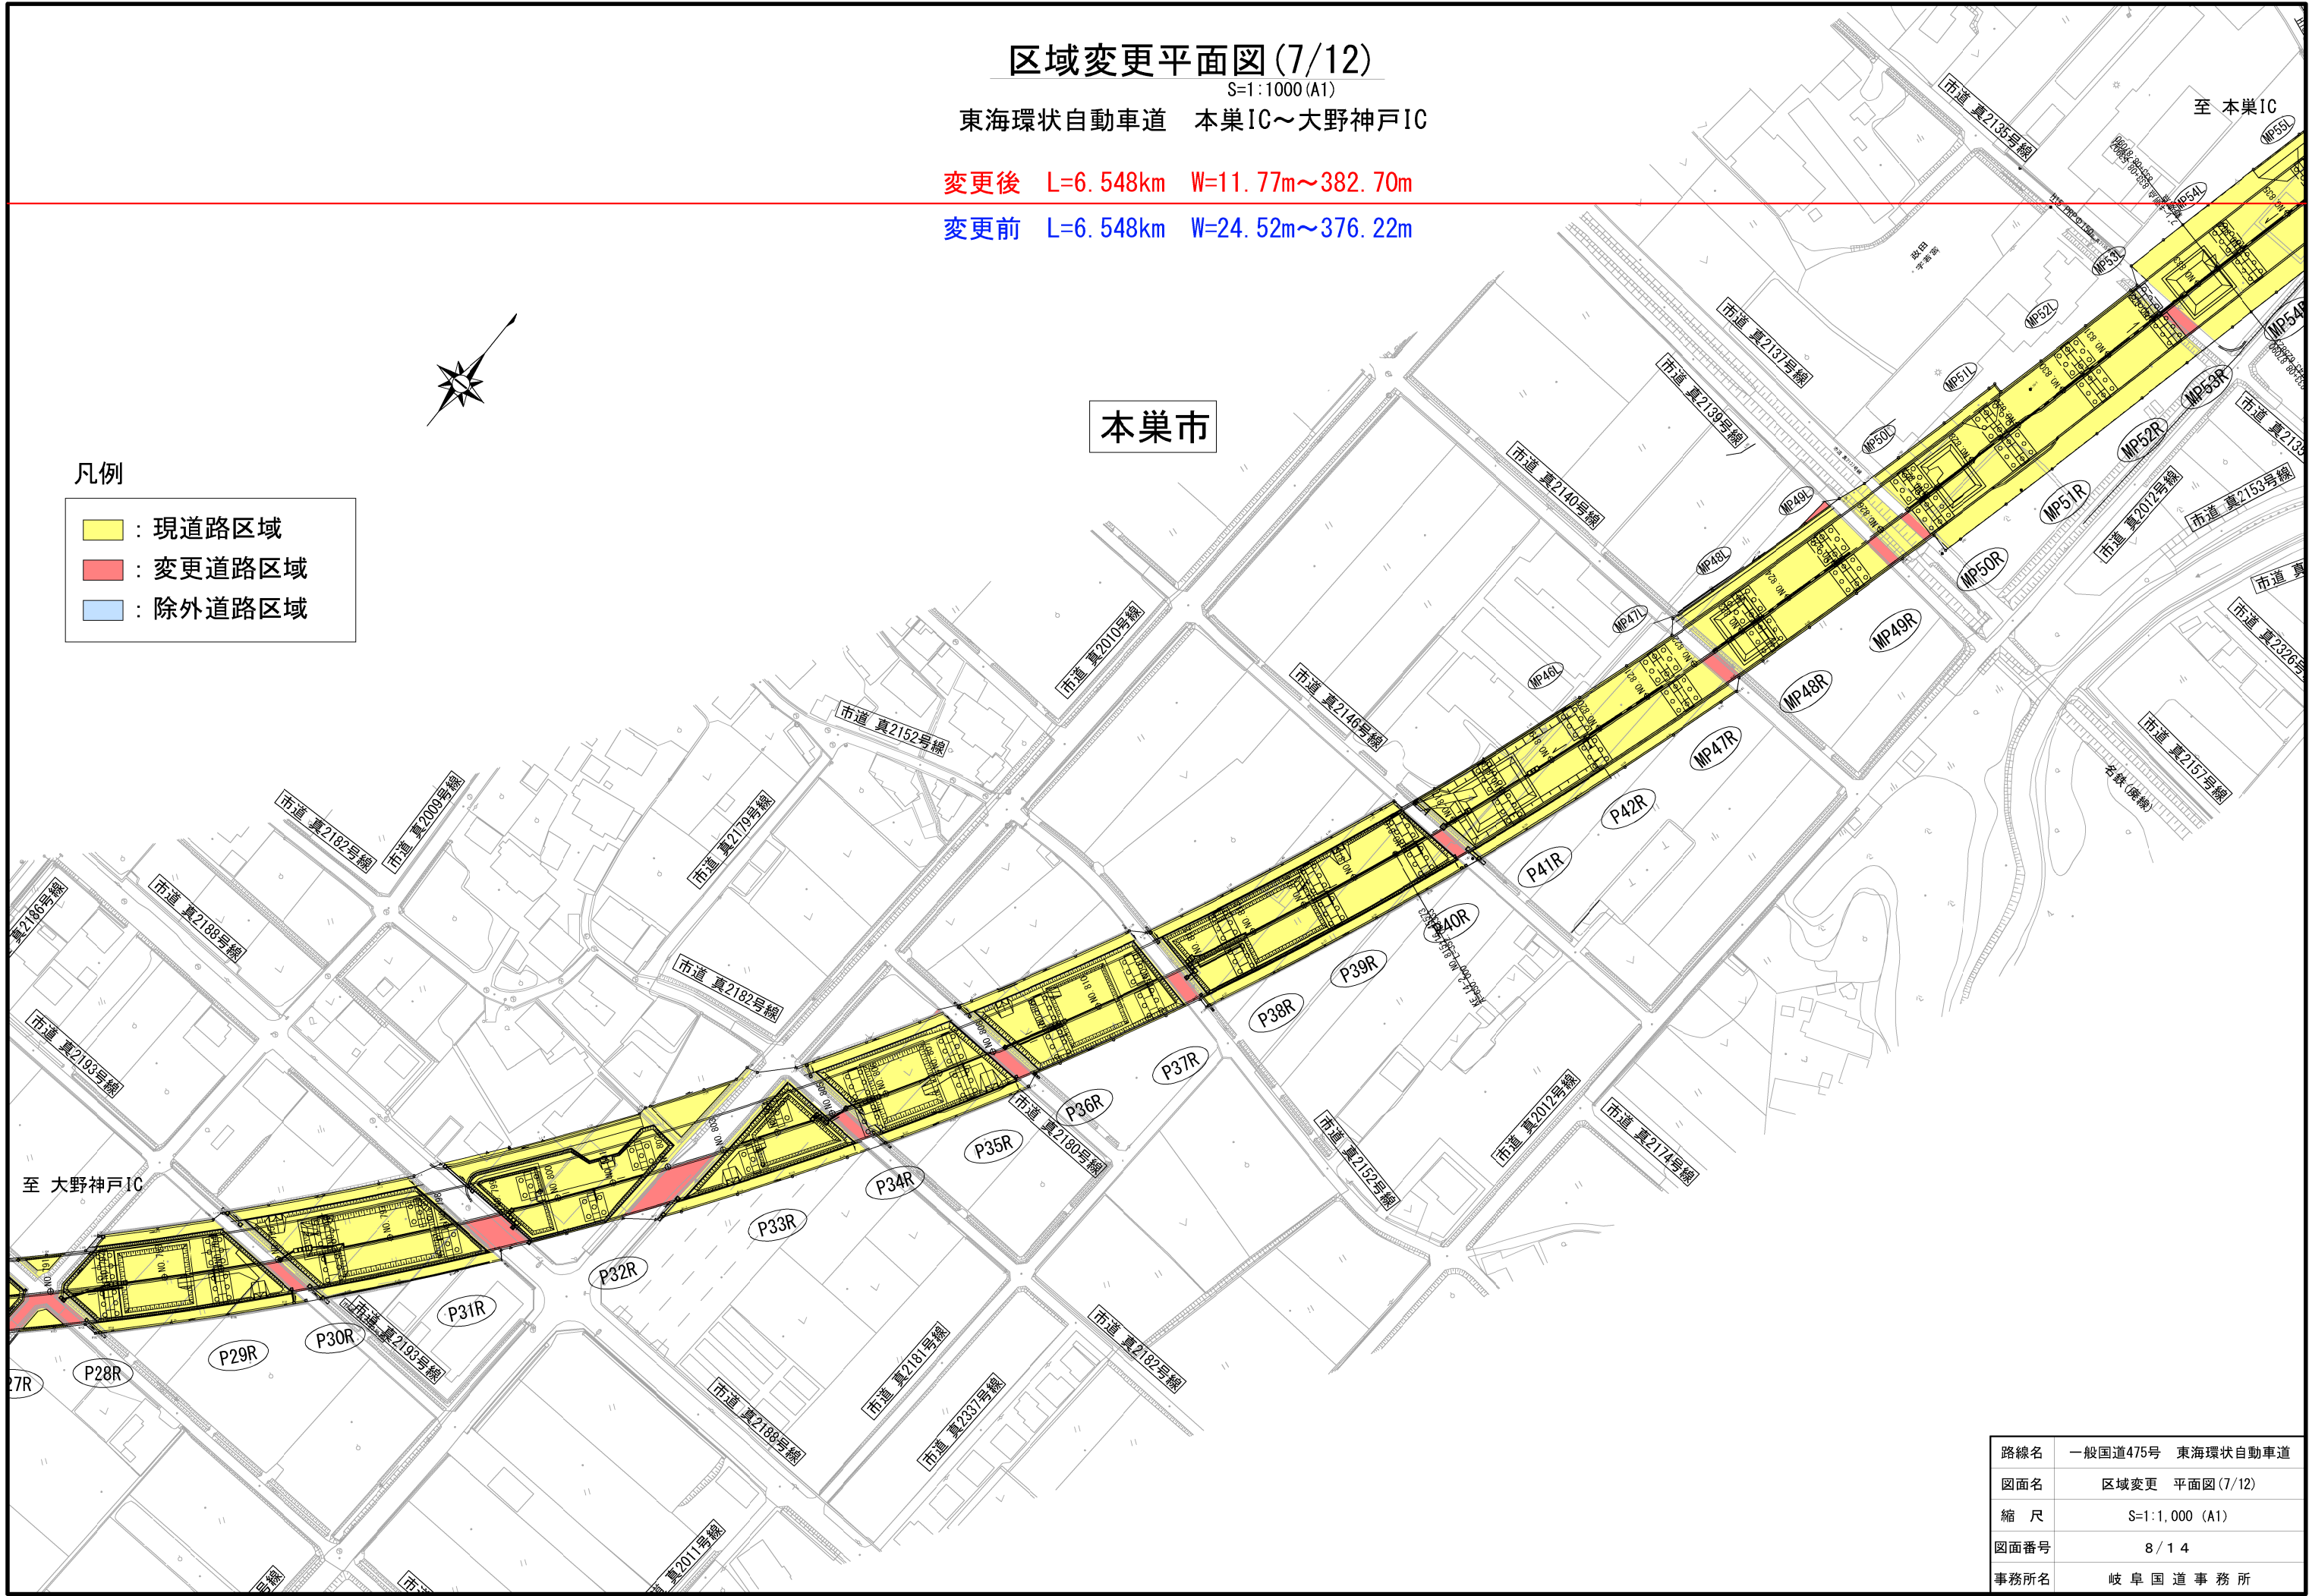

路線名	一般国道475号 東海環状自動車道
図面名	区域変更 平面図 (7/12)
縮 尺	S=1:1,000 (A1)
図面番号	8 / 1 4
事務所名	岐阜国道事務所

S=1:1000 (A1)

变更前 L=6.548km W=24.52m~376.22m



凡例

-  : 現道路区域
 : 変更道路区域
 : 除外道路区域

路線名	一般国道475号 東海環状自動車道
図面名	区域変更 平面図(8/12)
縮 尺	S=1:1,000 (A1)
図面番号	9 / 1 4
事務所名	岐 阜 国 道 事 務 所


区域変更平面図(9/12)

S=1:1000(A1)

東海環状自動車道 本巢IC～大野神戸IC

変更後 L=6.548km W=11.77m～382.70m

変更前 L=6.548km W=24.52m～376.22m

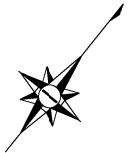

本巢市

凡例

- 現道路区域
- 変更道路区域
- 除外道路区域

路線名	一般国道475号 東海環状自動車道
図面名	区域変更 平面図(9/12)
縮尺	S=1:1,000(A1)
図面番号	10/14
事務所名	岐阜国道事務所



区域変更平面図(10/12)

S=1:1000(A1)

東海環状自動車道 本巣IC～大野神戸IC

変更後 L=6.548km W=11.77m～382.70m

変更前 L=6.548km W=24.52m～376.22m

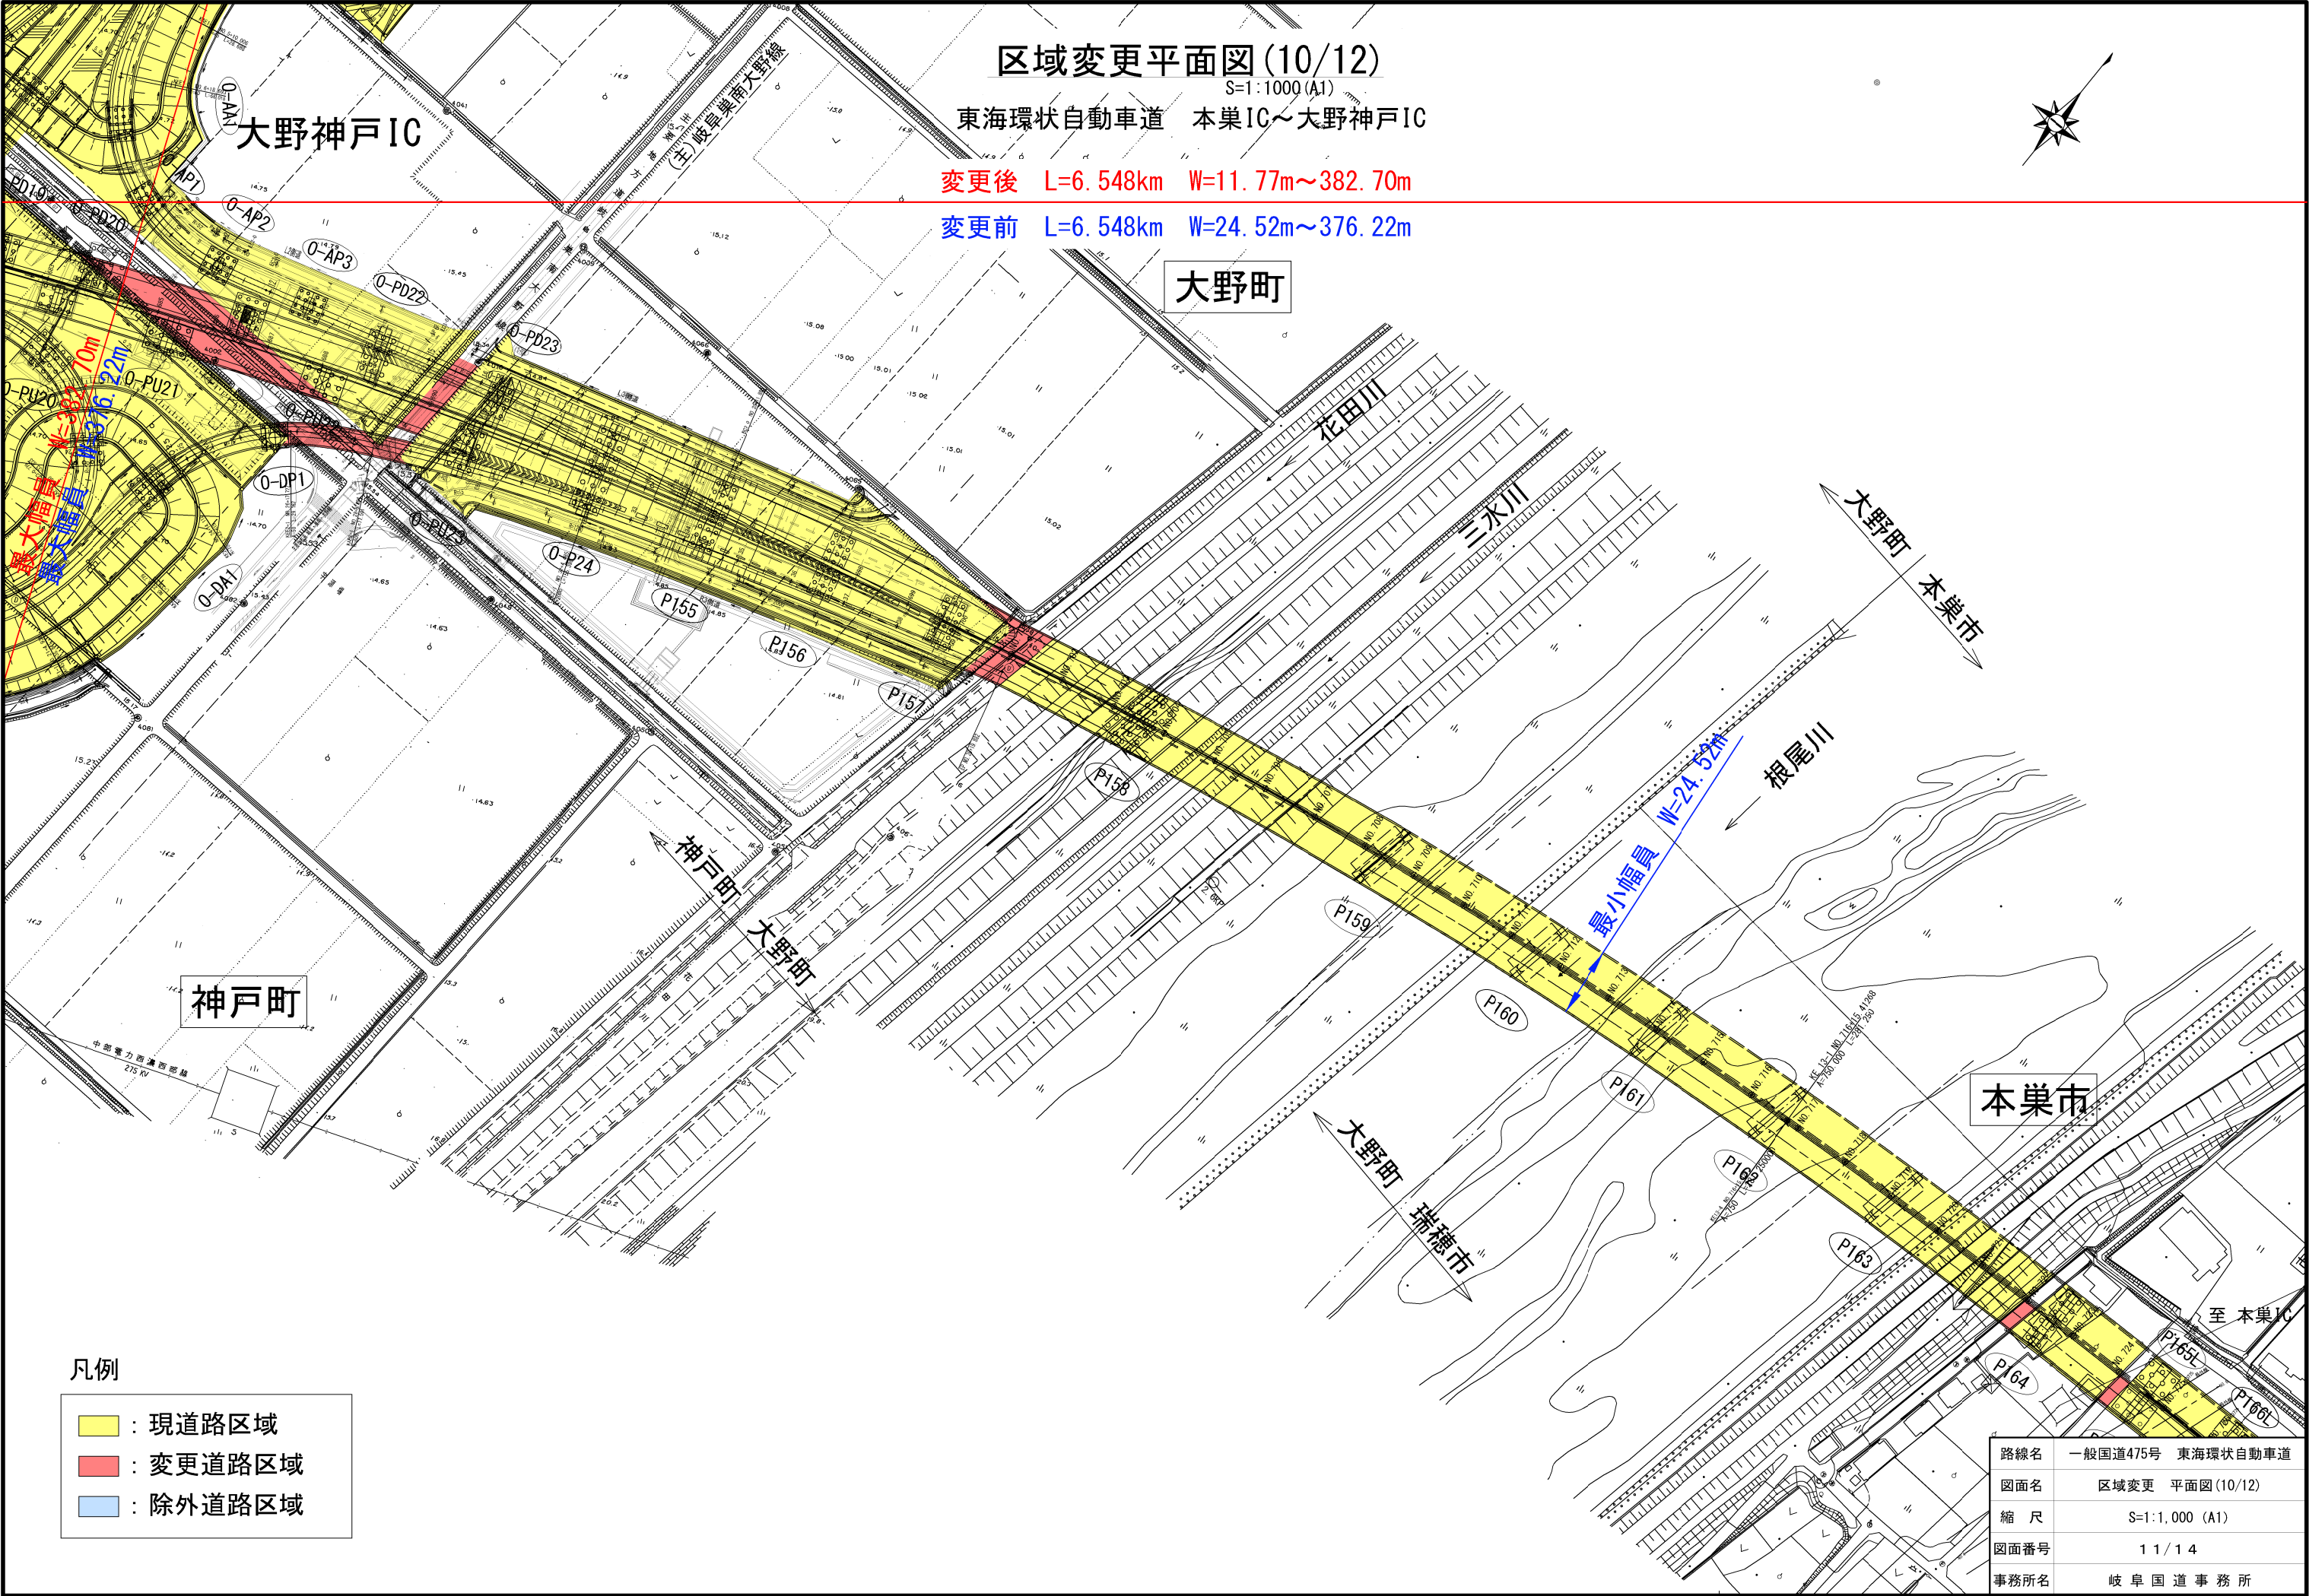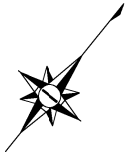

凡例

- 現道路区域
- 変更道路区域
- 除外道路区域

路線名	一般国道475号 東海環状自動車道
図面名	区域変更 平面図(10/12)
縮 尺	S=1:1,000 (A1)
図面番号	11 / 14
事務所名	岐阜国道事務所


区域変更平面図(11/12)

S=1:1000(A1)

東海環状自動車道 本巢IC~大野神戸IC


変更後 L=6.548km W=11.77m~382.70m

変更前 L=6.548km W=24.52m~376.22m

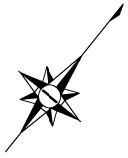

凡例

- 現道路区域
- 変更道路区域
- 除外道路区域

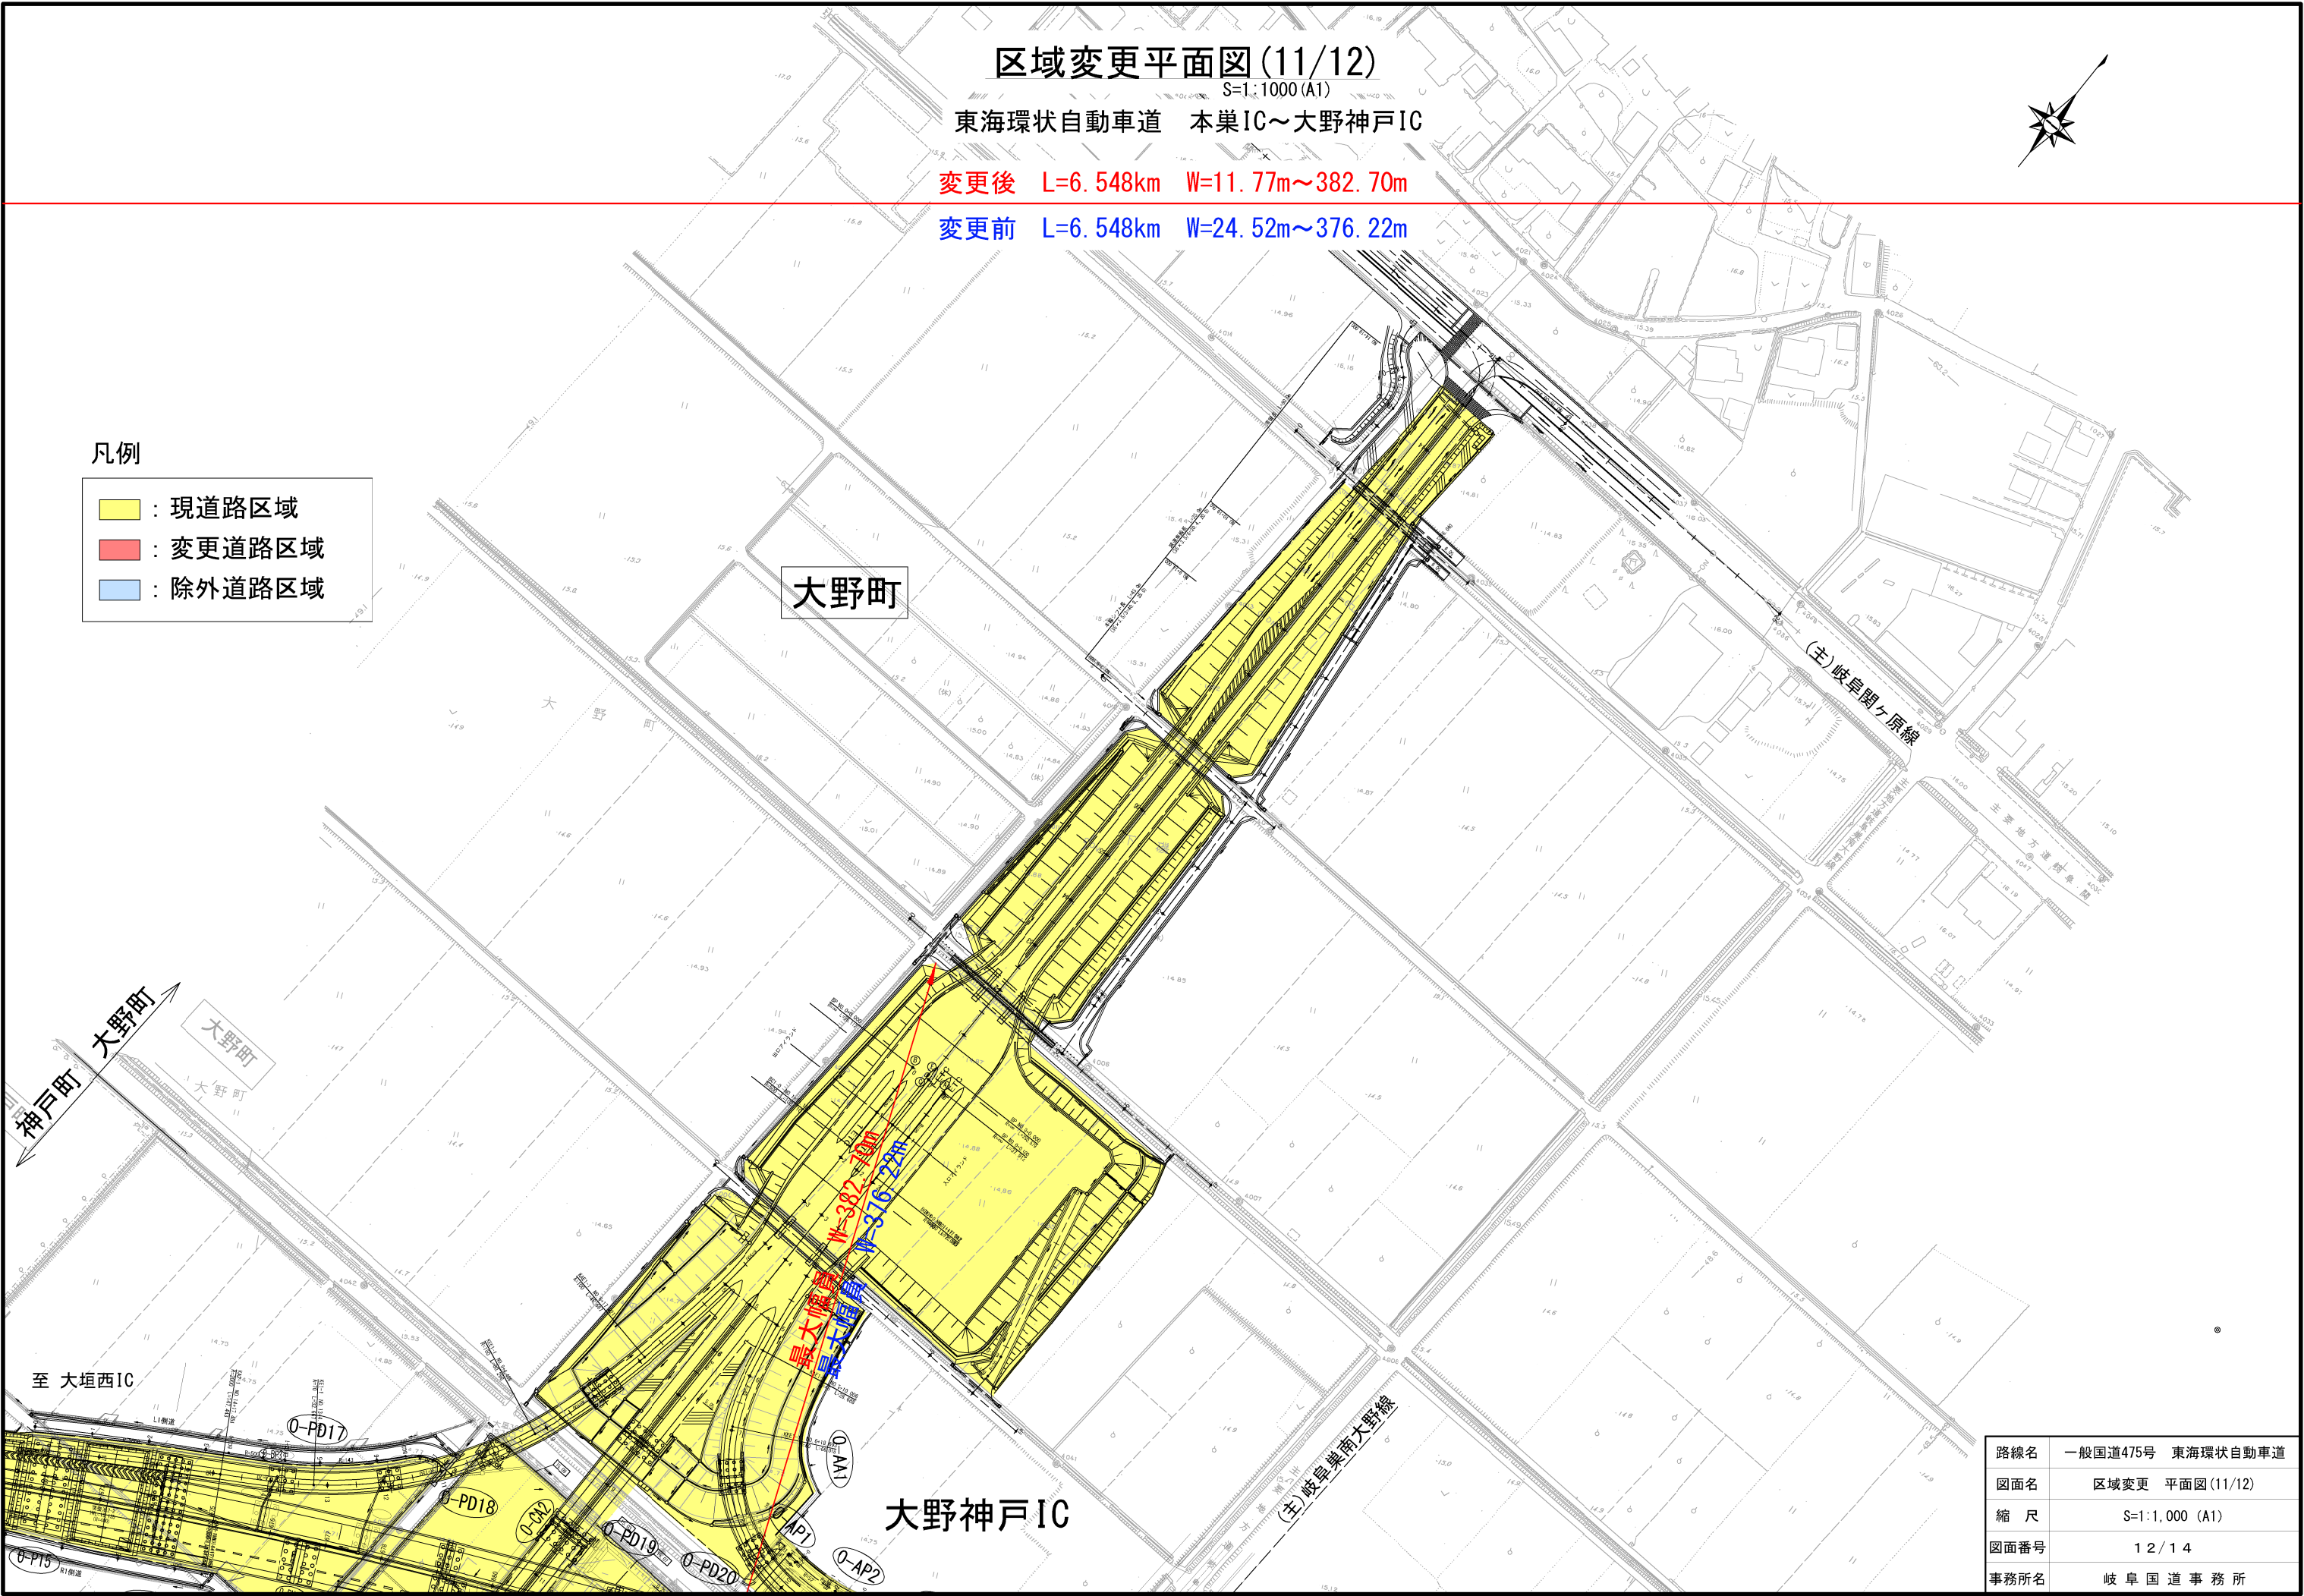

路線名	一般国道475号 東海環状自動車道
図面名	区域変更 平面図(11/12)
縮 尺	S=1:1,000 (A1)
図面番号	12/14
事務所名	岐阜国道事務所

区域変更平面図(12/12)


S=1:1000(A1)

東海環状自動車道 本巢IC～大野神戸IC

変更後 L=6.548km W=11.77m～382.70m

変更前 L=6.548km W=24.52m～376.22m

終点 岐阜県安八郡神戸町大字西座倉字宮後二四八番一

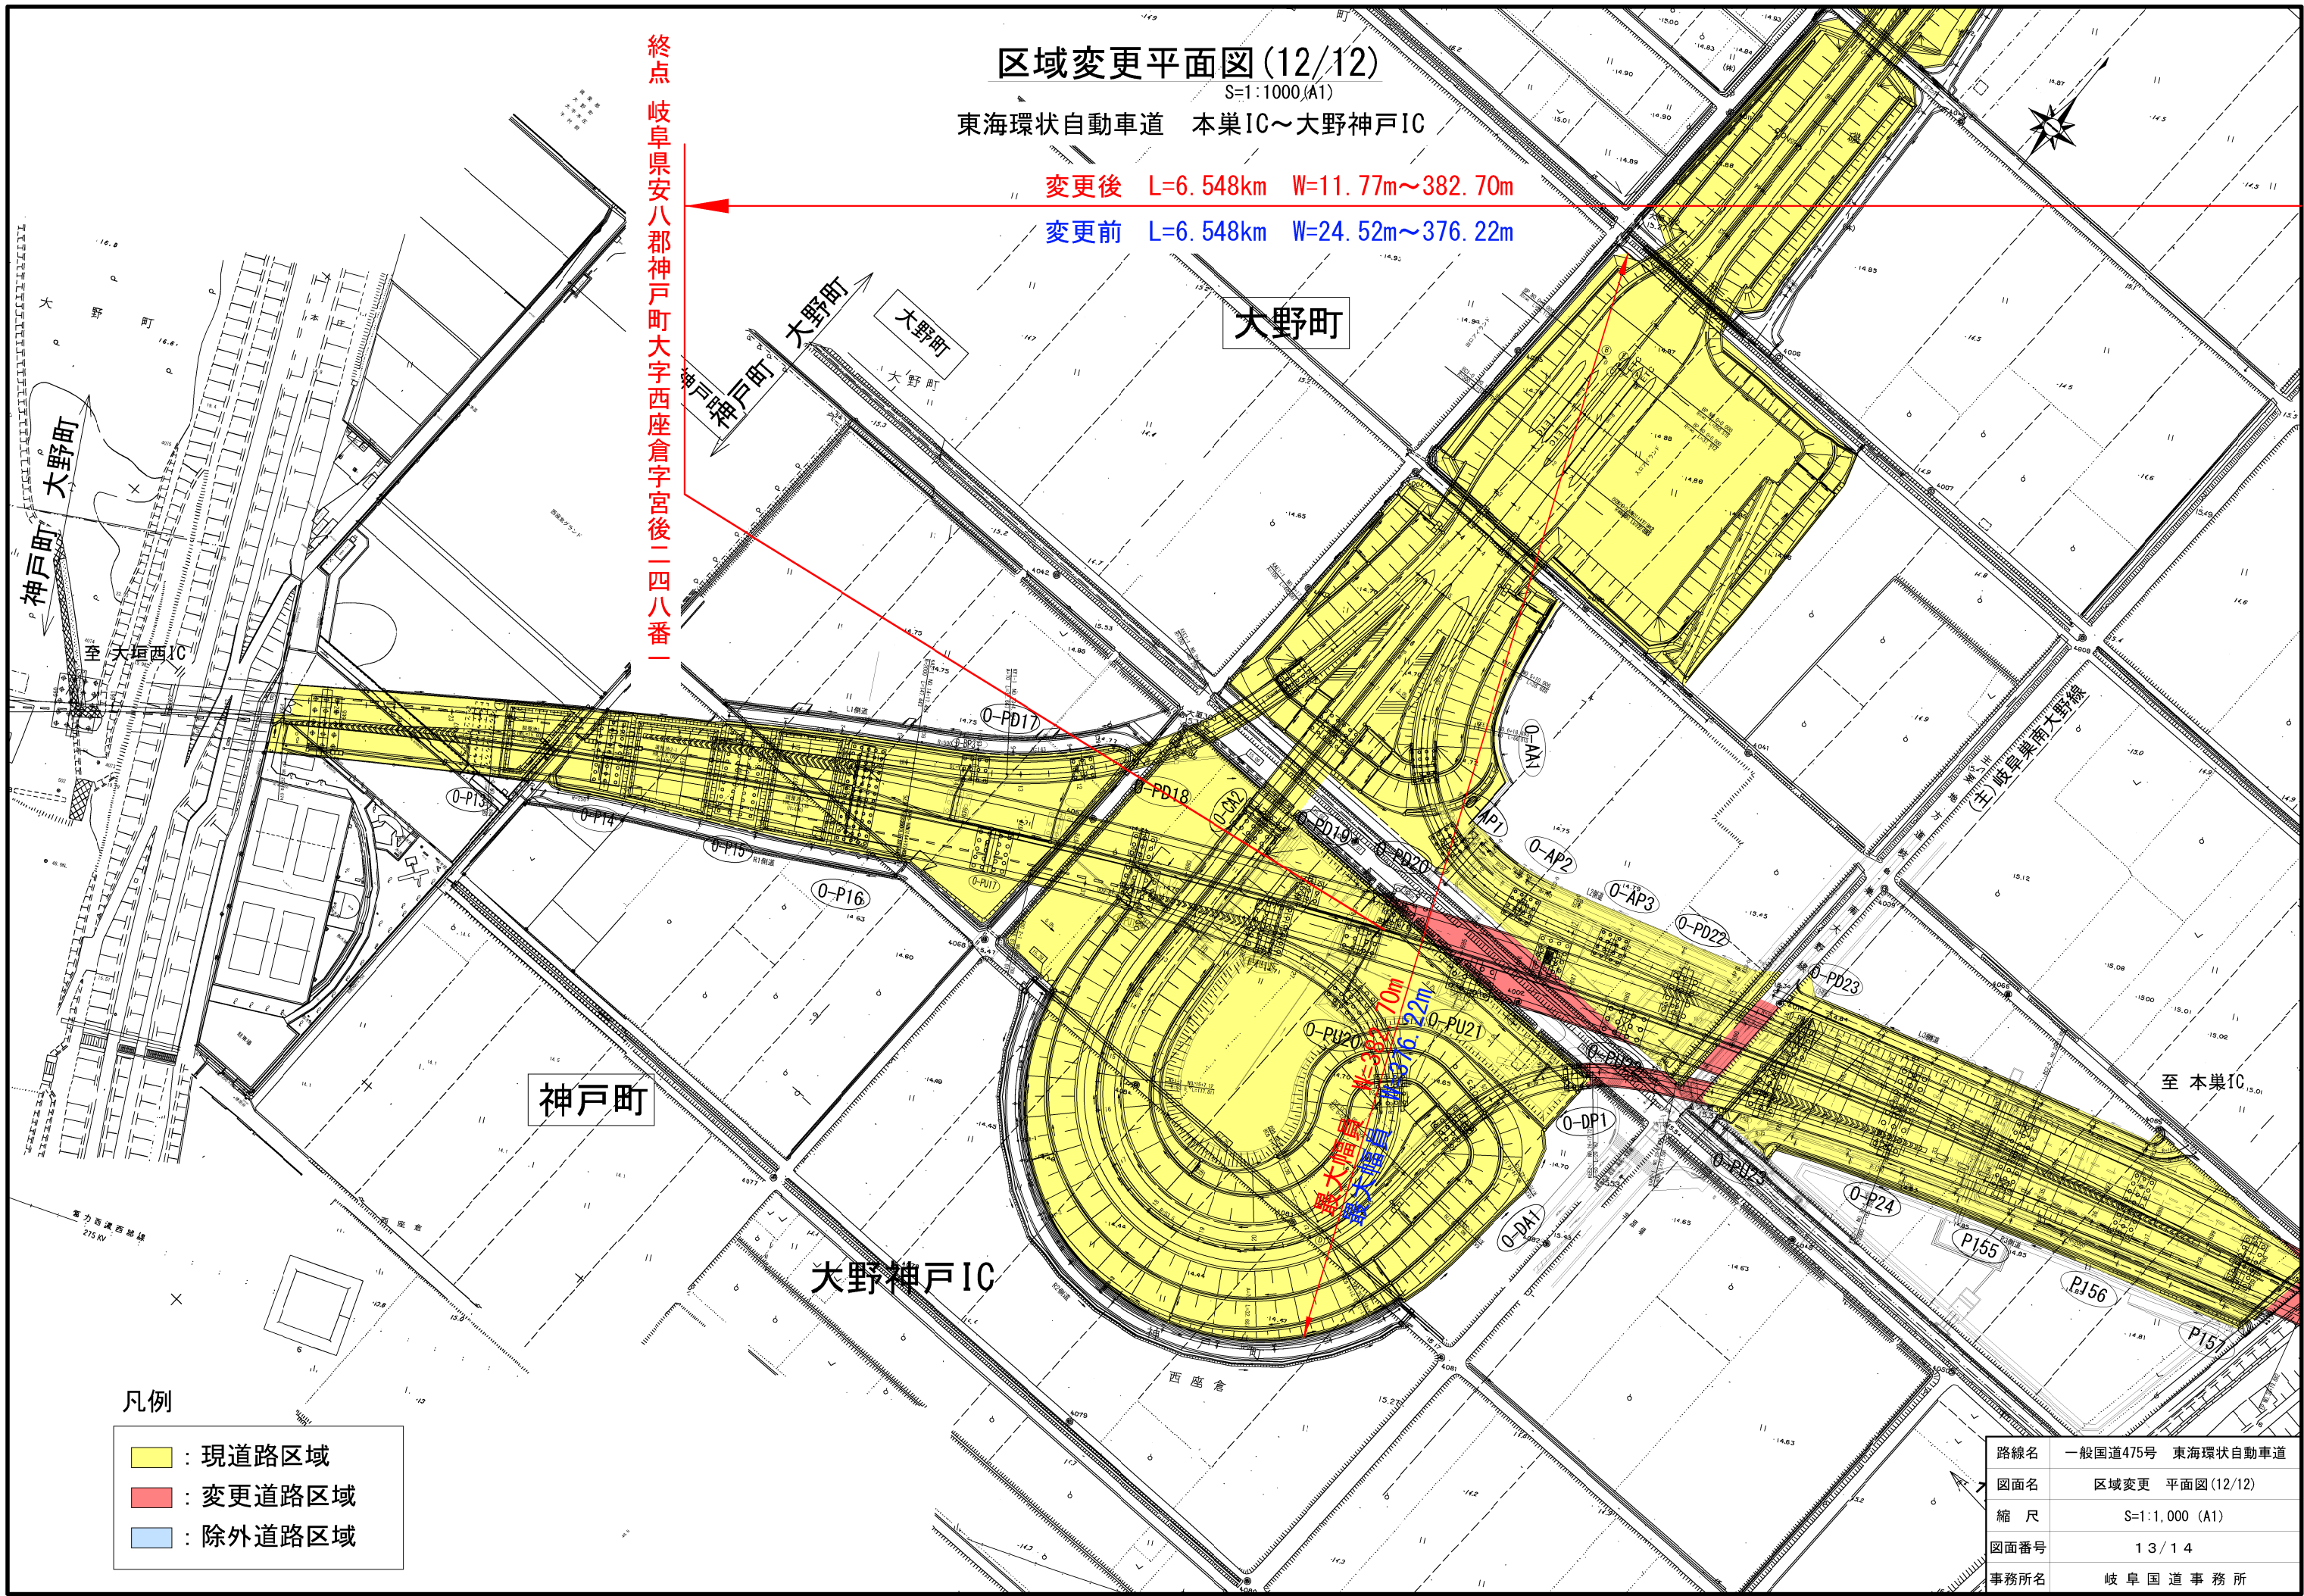

凡例

- 現道路区域
- 変更道路区域
- 除外道路区域



路線名	一般国道475号 東海環状自動車道
図面名	区域変更 平面図(12/12)
縮尺	S=1:1,000 (A1)
図面番号	13/14
事務所名	岐阜国道事務所

S=1 : 100 (A1)

B-NO. 20+00. 790

NO. 928

C-NO. 15+10. 489

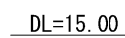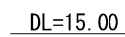

 : 現道路区域
 : 変更道路区域
 : 除外道路区域

路線名	一般国道475号 東海環状自動車道
図面名	区域変更 横断面
縮 尺	S=1:100 (A1)
図面番号	1 4 / 1 4
事務所名	岐 阜 国 道 事 務 所