

位置図

S=1:50,000



終点 岐阜県安八郡神戸町大字西座倉字本郷一六九番一

L=7.080km


起点 本美市上保字菊松九〇一番三



路線名	一般国道475号 東海環状自動車道
図面名	供用開始 位置図
縮尺	S=1:50,000 (A3)
図面番号	1 / 1 4
事務所名	岐阜国道事務所

平面図(1)

S=1:1000

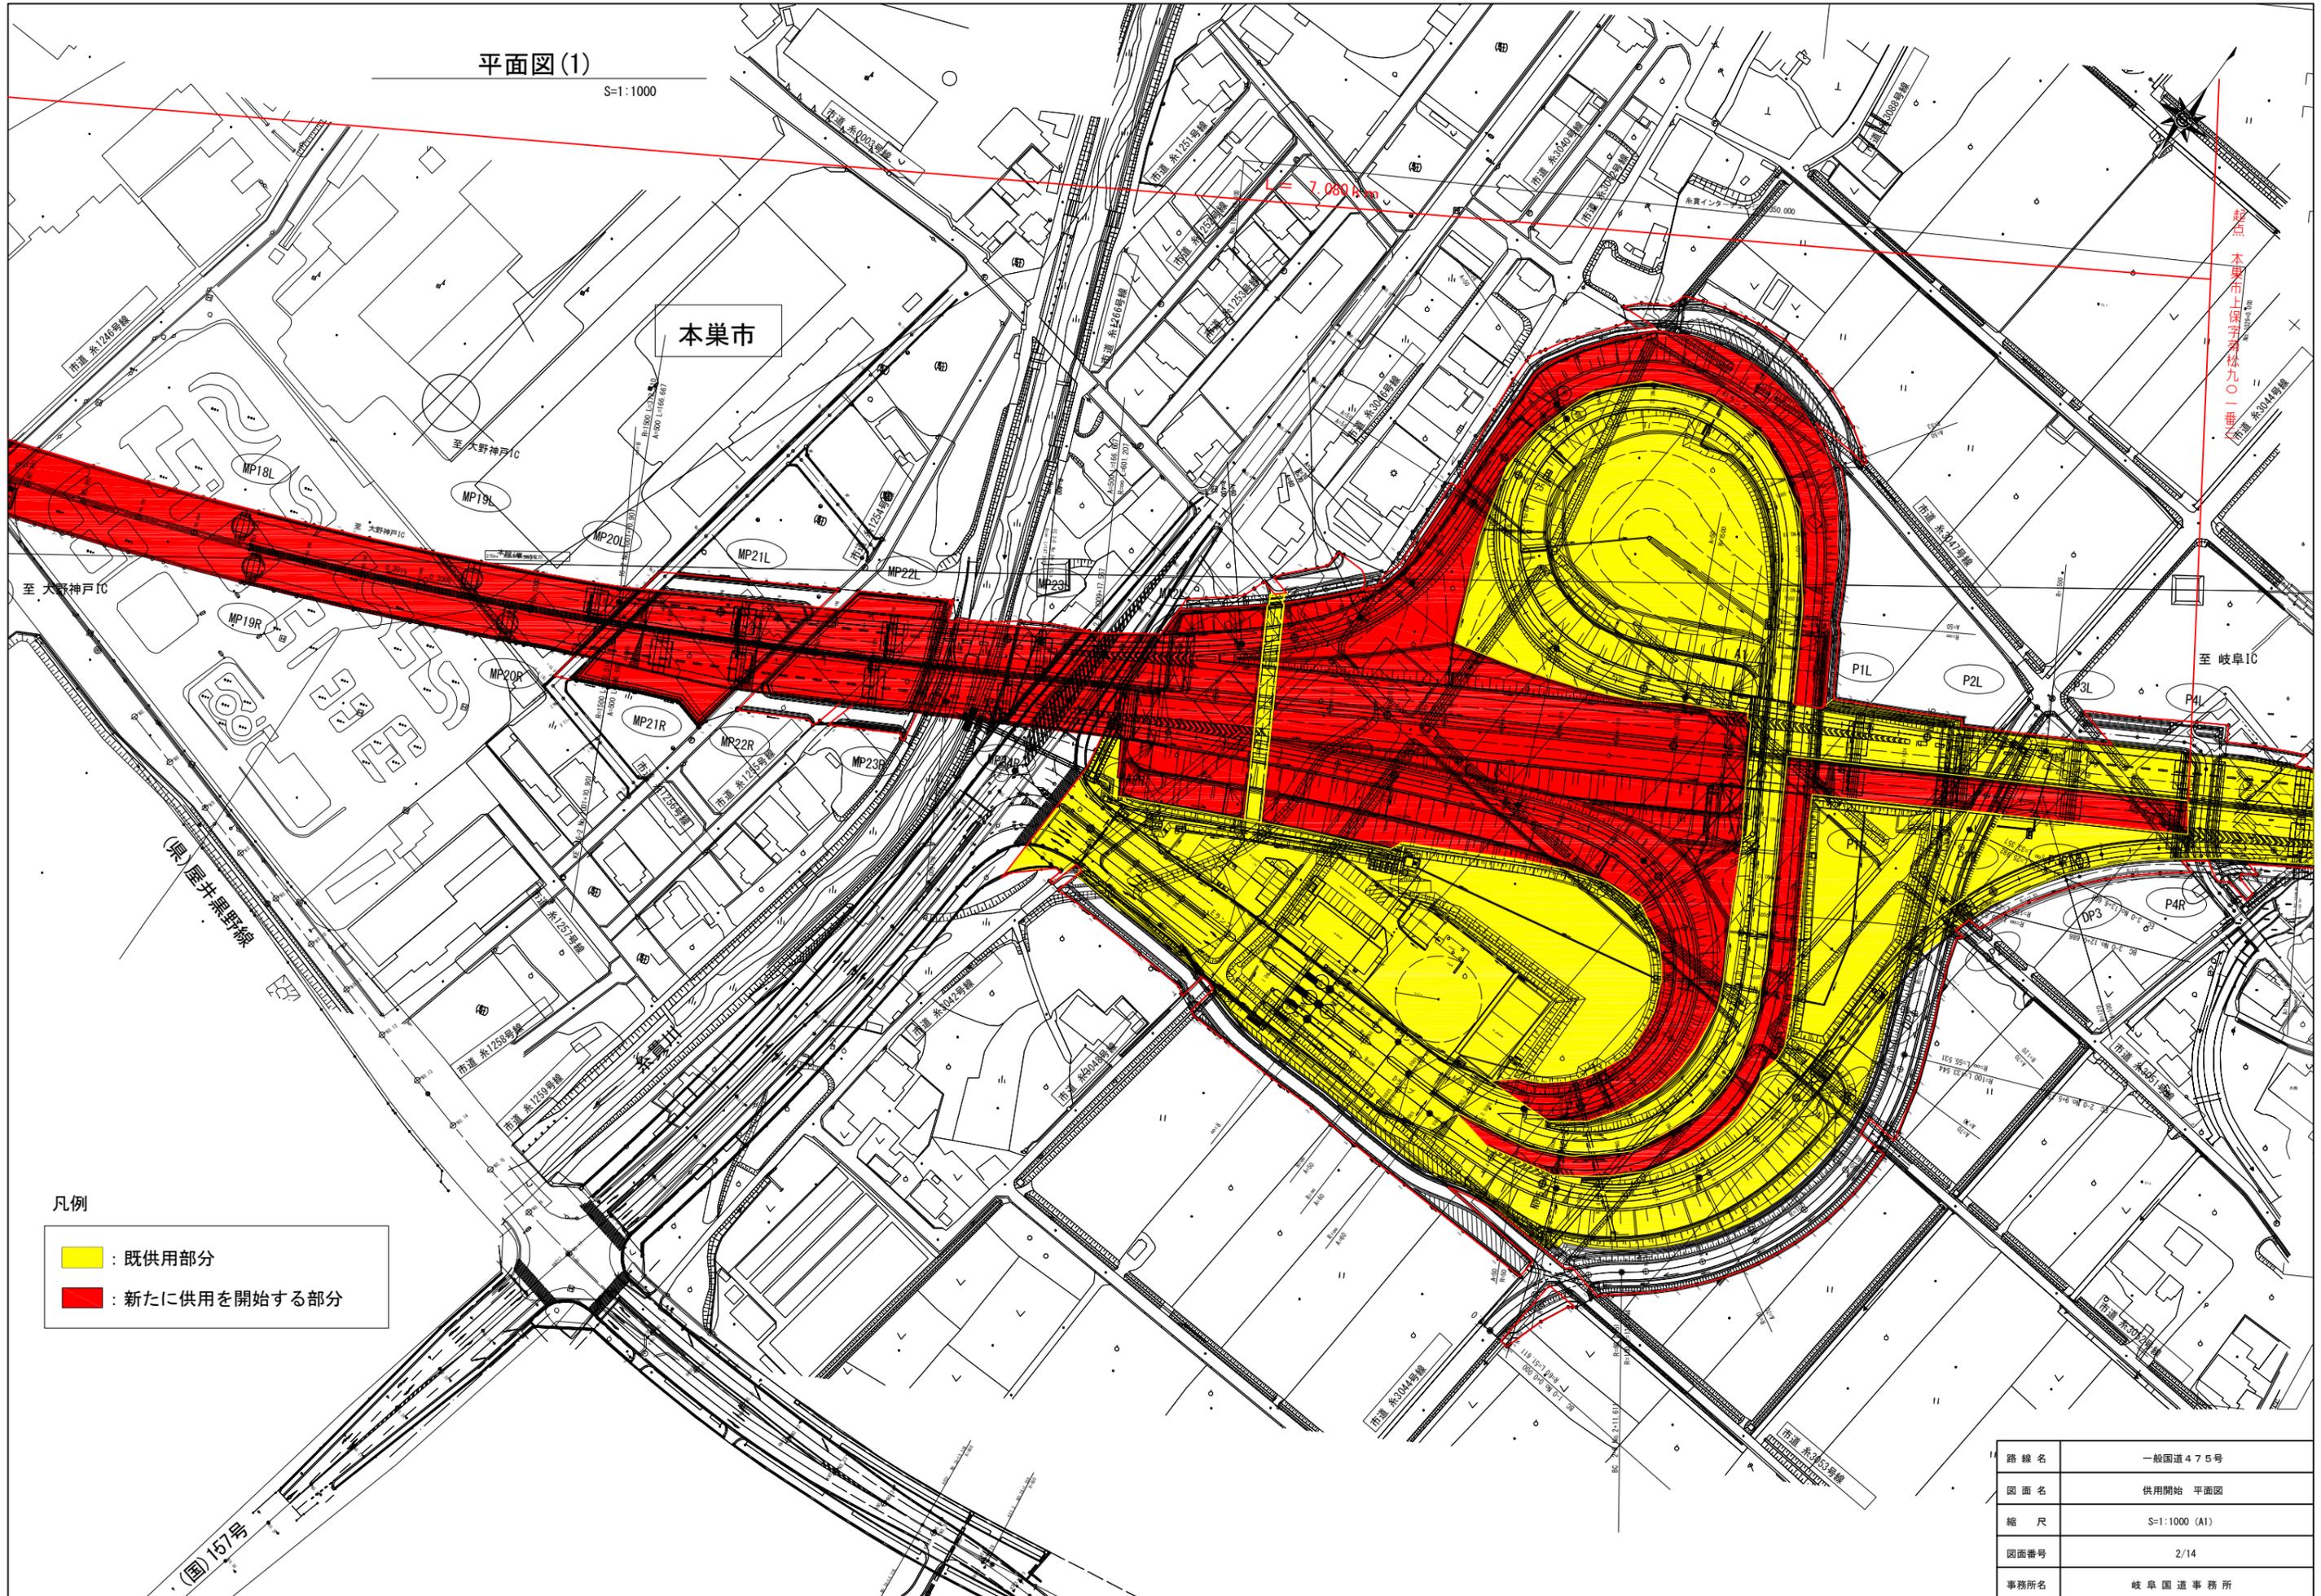


凡例

- : 既供用部分
- : 新たに供用を開始する部分

路線名	一般国道475号
図面名	供用開始 平面図
縮尺	S=1:1000 (A1)
図面番号	2/14
事務所名	岐阜国道事務所

平面図(2)

S=1:1000

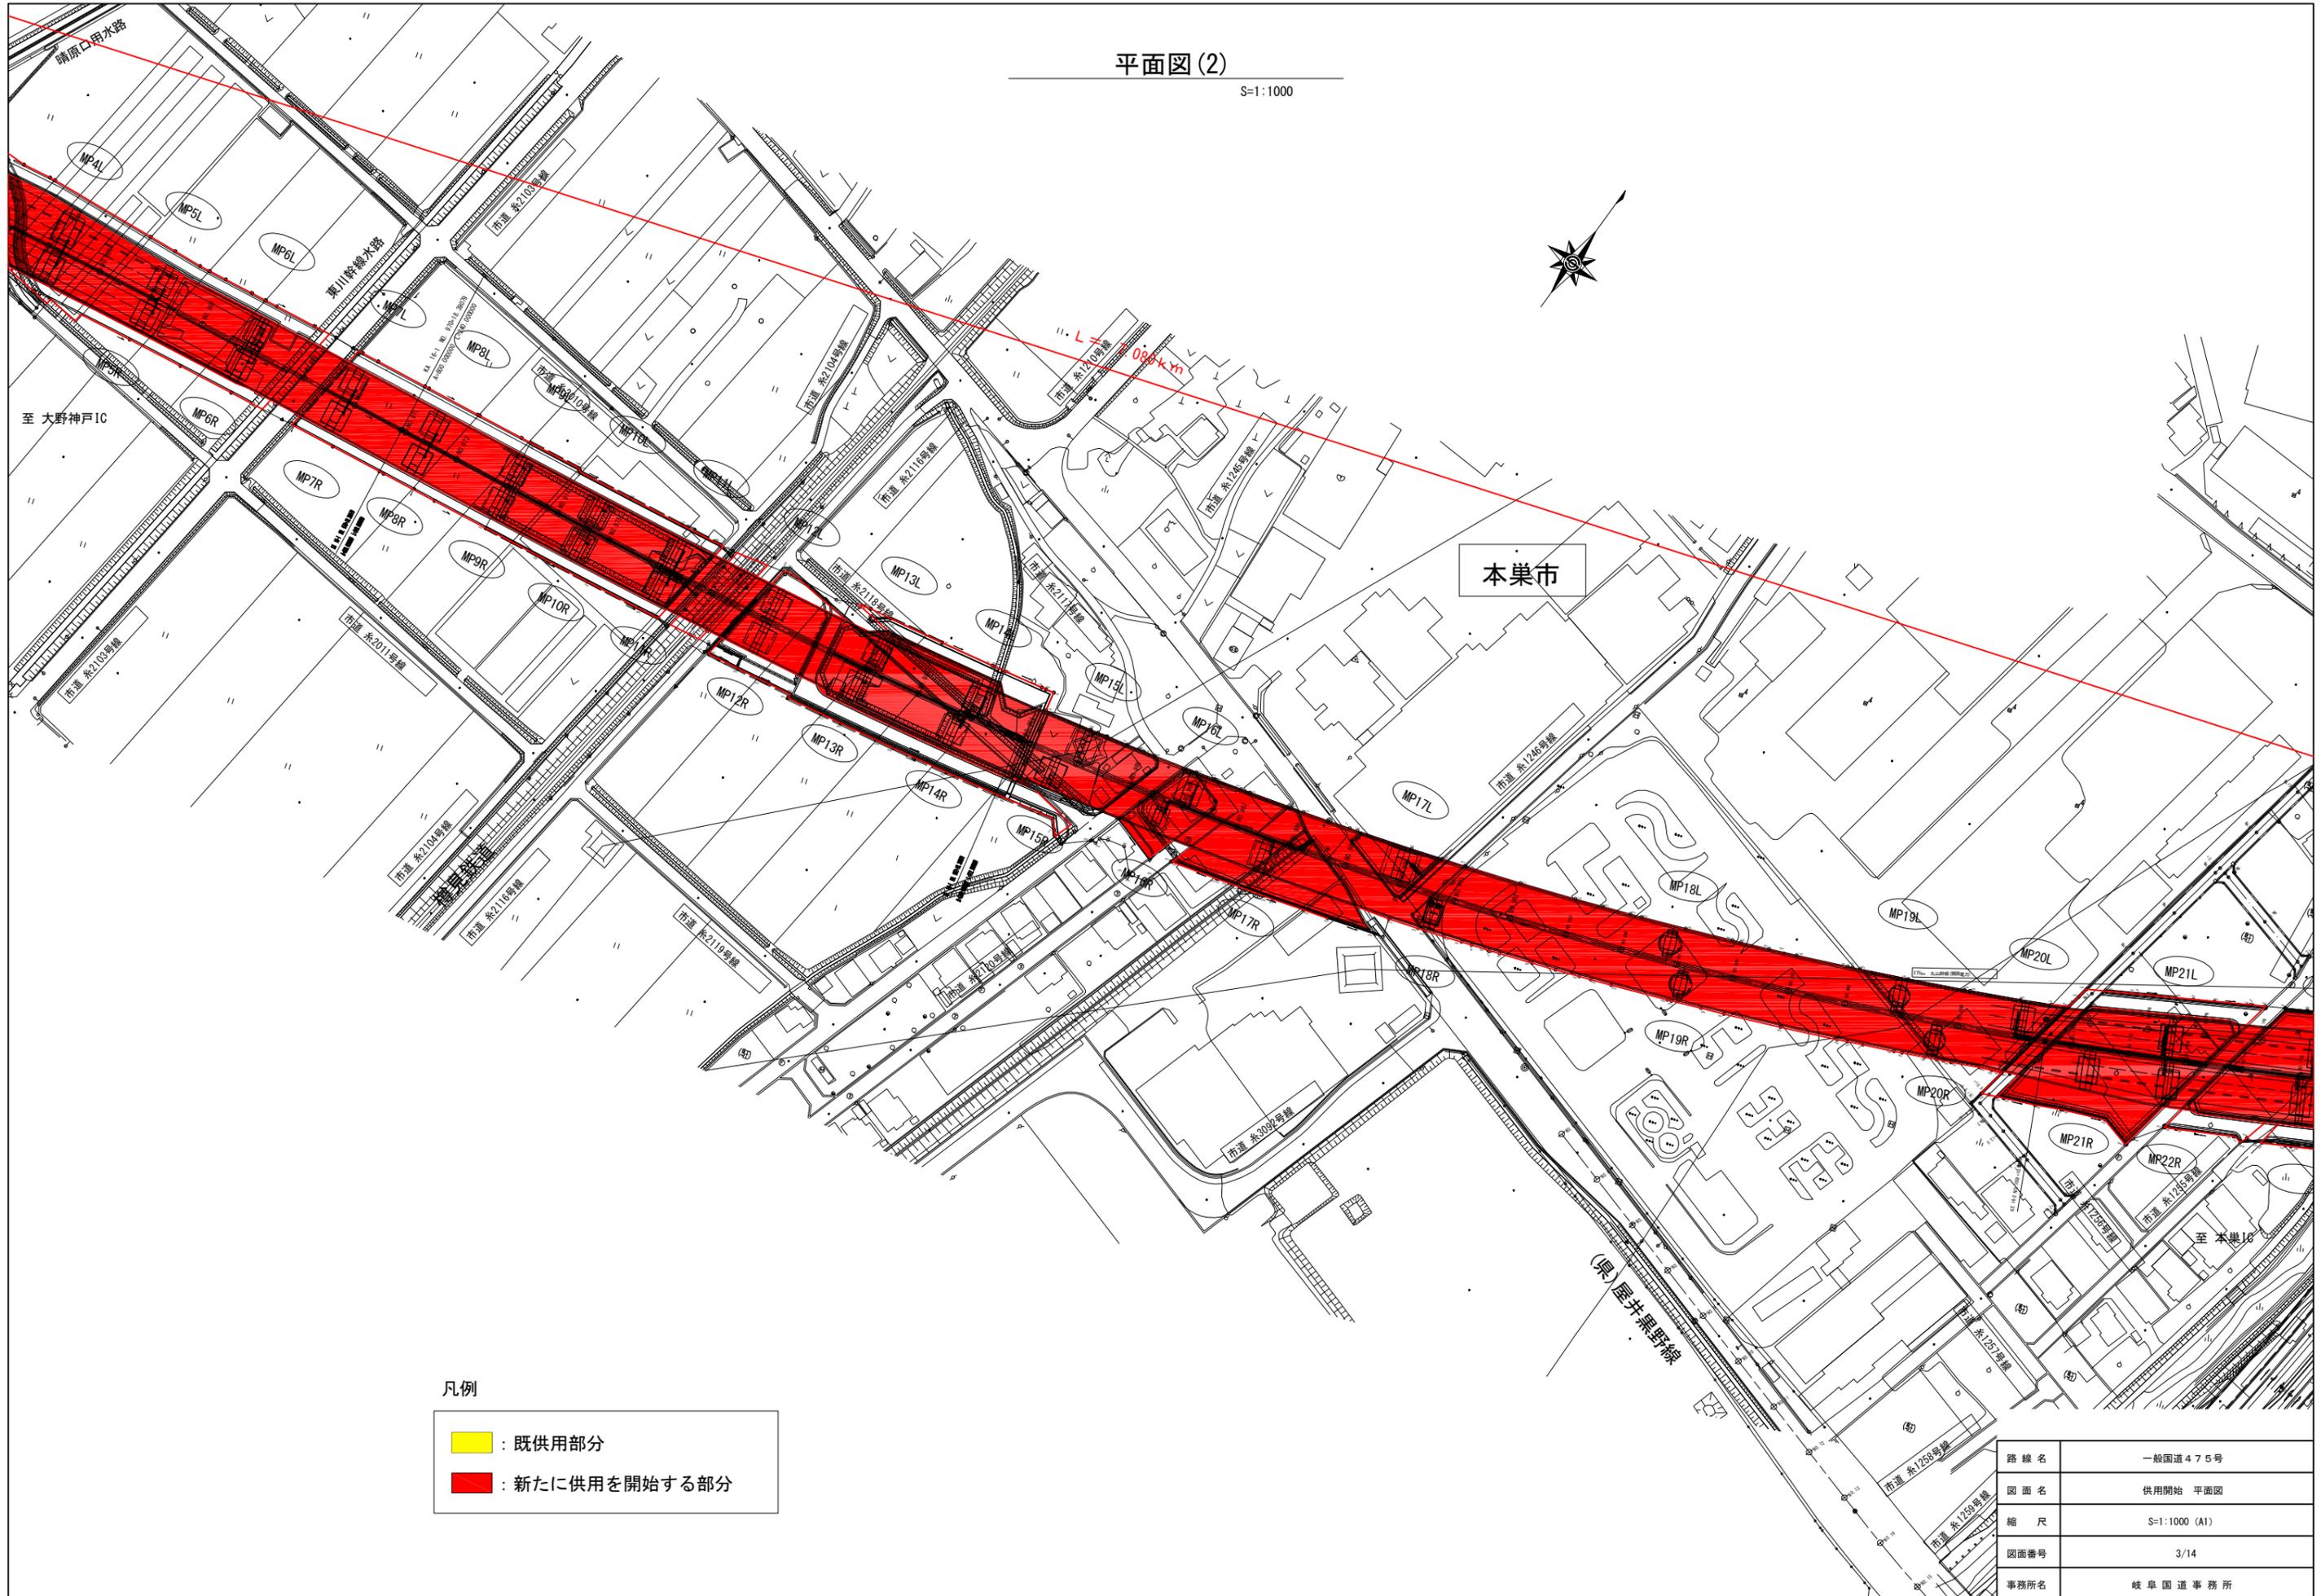


凡例

- : 既供用部分
- : 新たに供用を開始する部分

路線名	一般国道475号
図面名	供用開始 平面図
縮尺	S=1:1000 (A1)
図面番号	3/14
事務所名	岐阜国道事務所

平面図(3)

S=1:1000

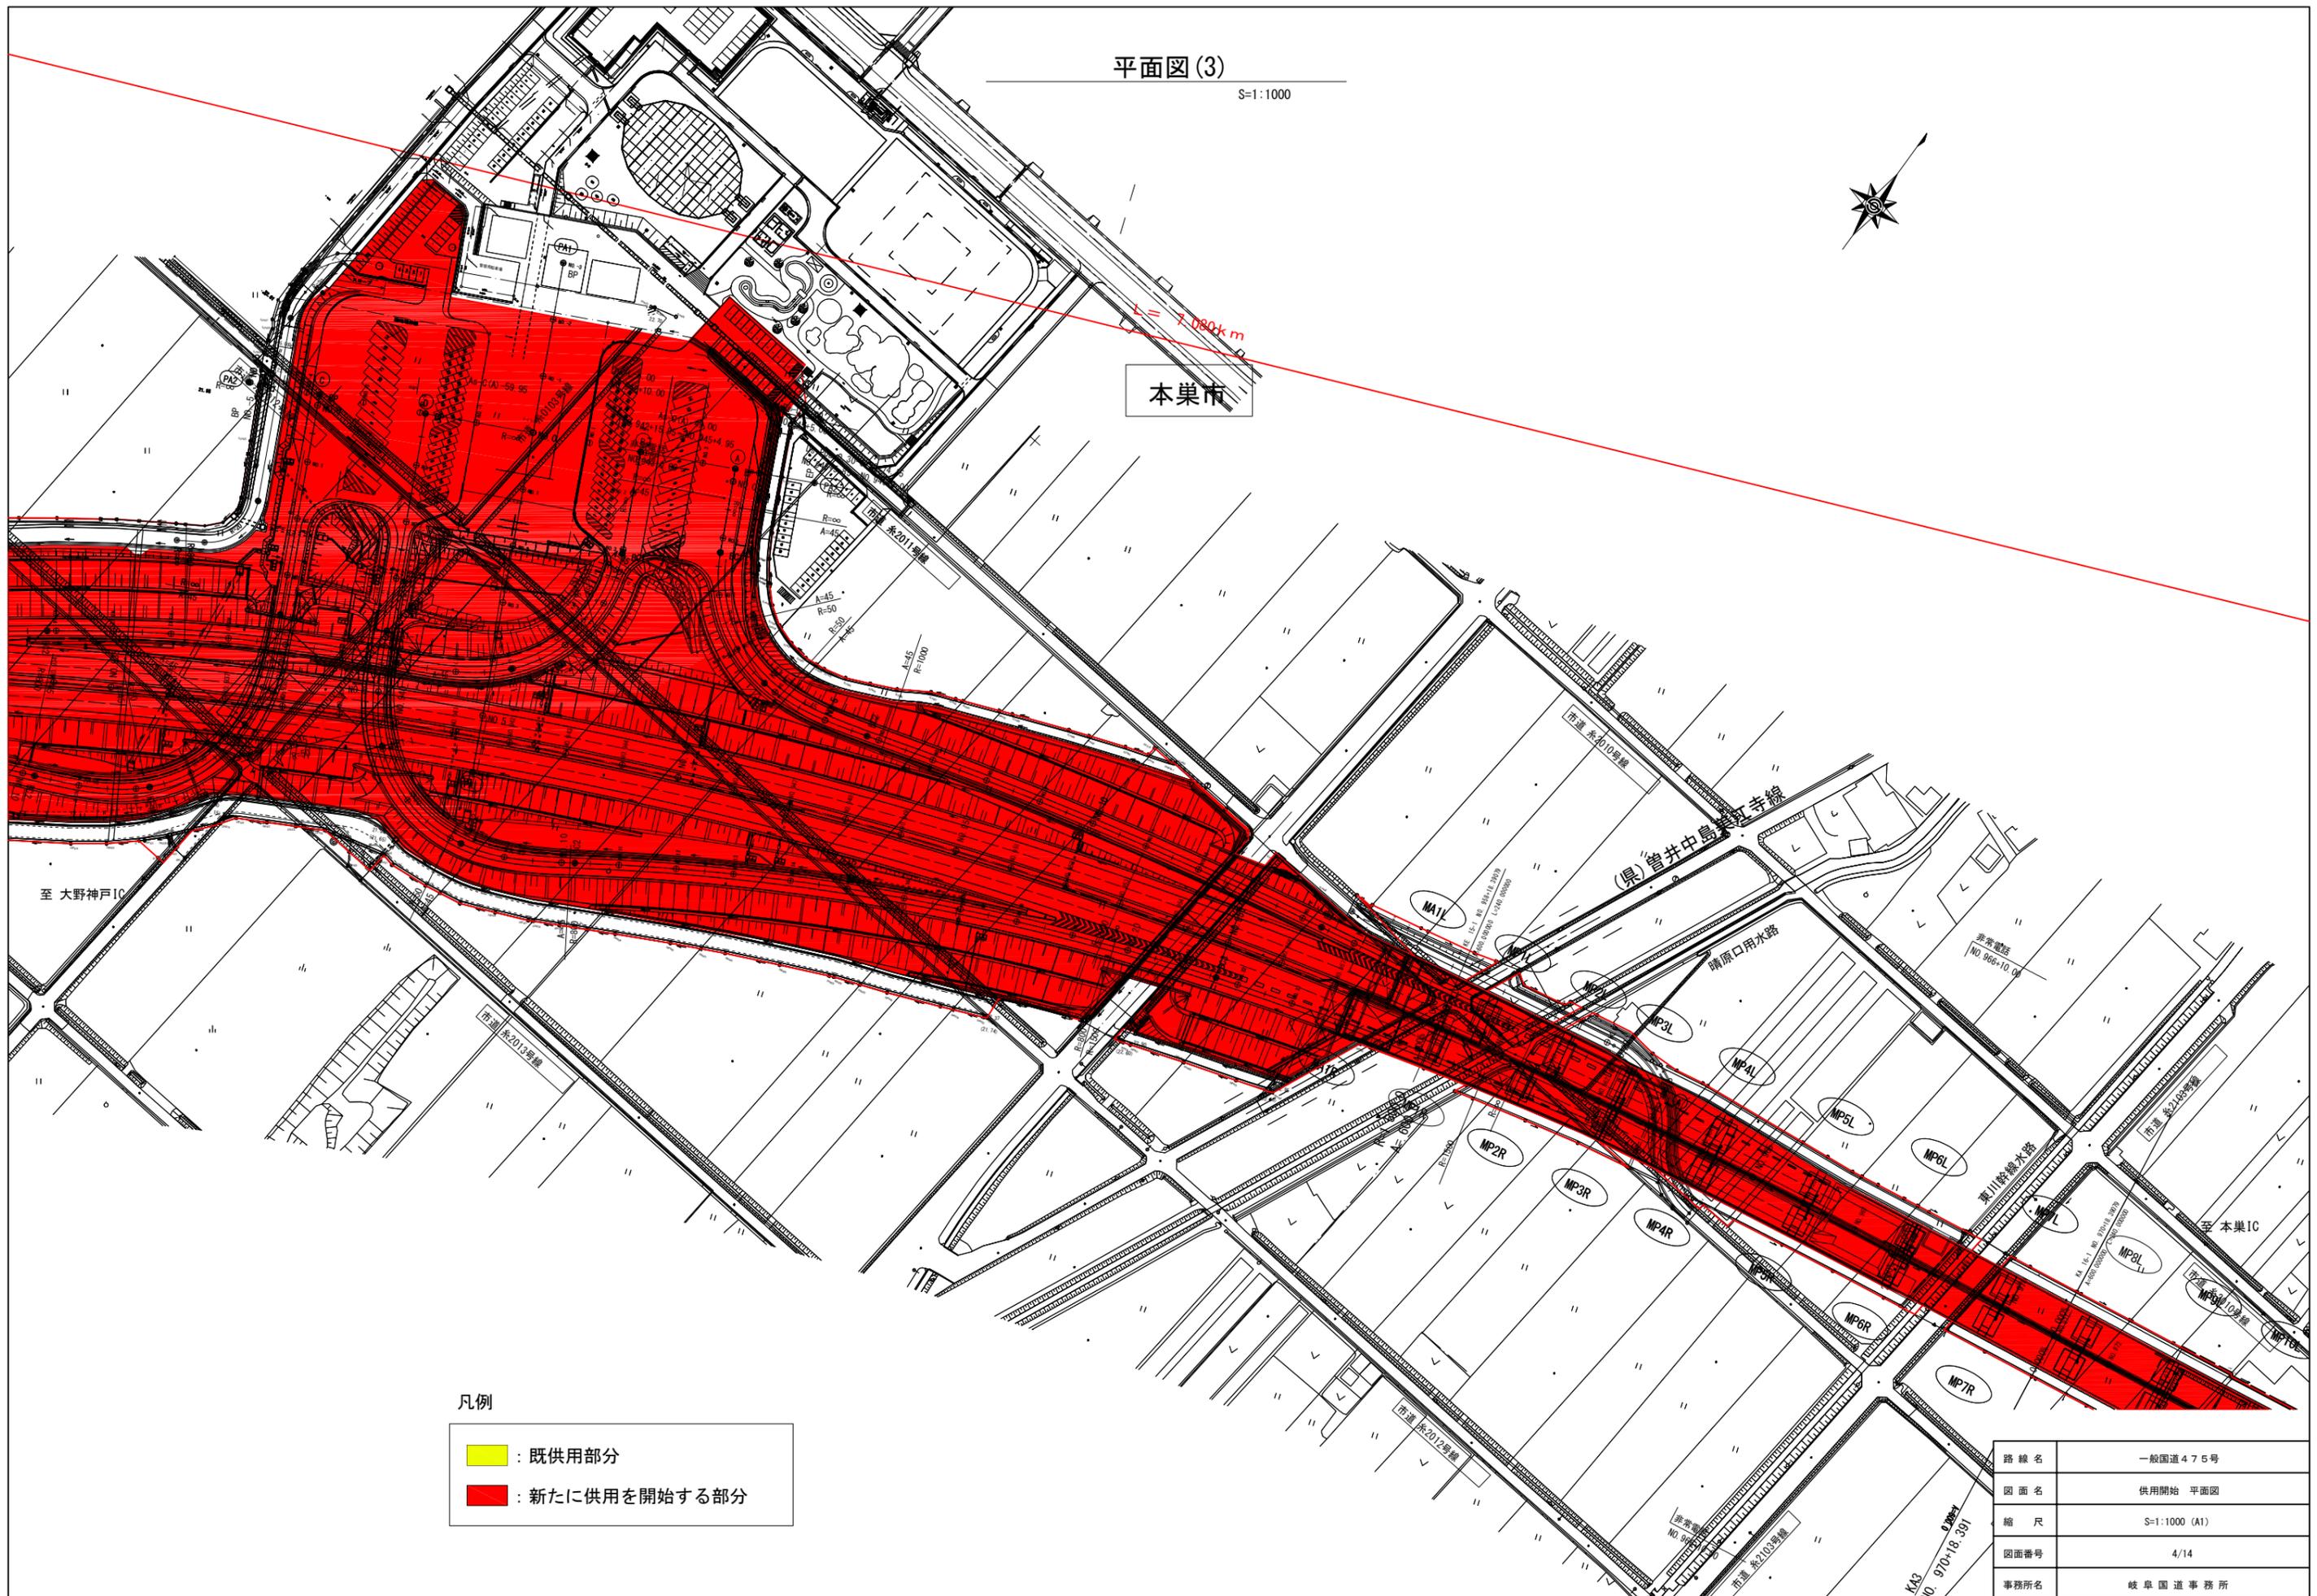

凡例


- : 既供用部分
- : 新たに供用を開始する部分

路線名	一般国道475号
図面名	供用開始 平面図
縮尺	S=1:1000 (A1)
図面番号	4/14
事務所名	岐阜国道事務所

平面図(4)

S=1:1000

L = 7.080 km

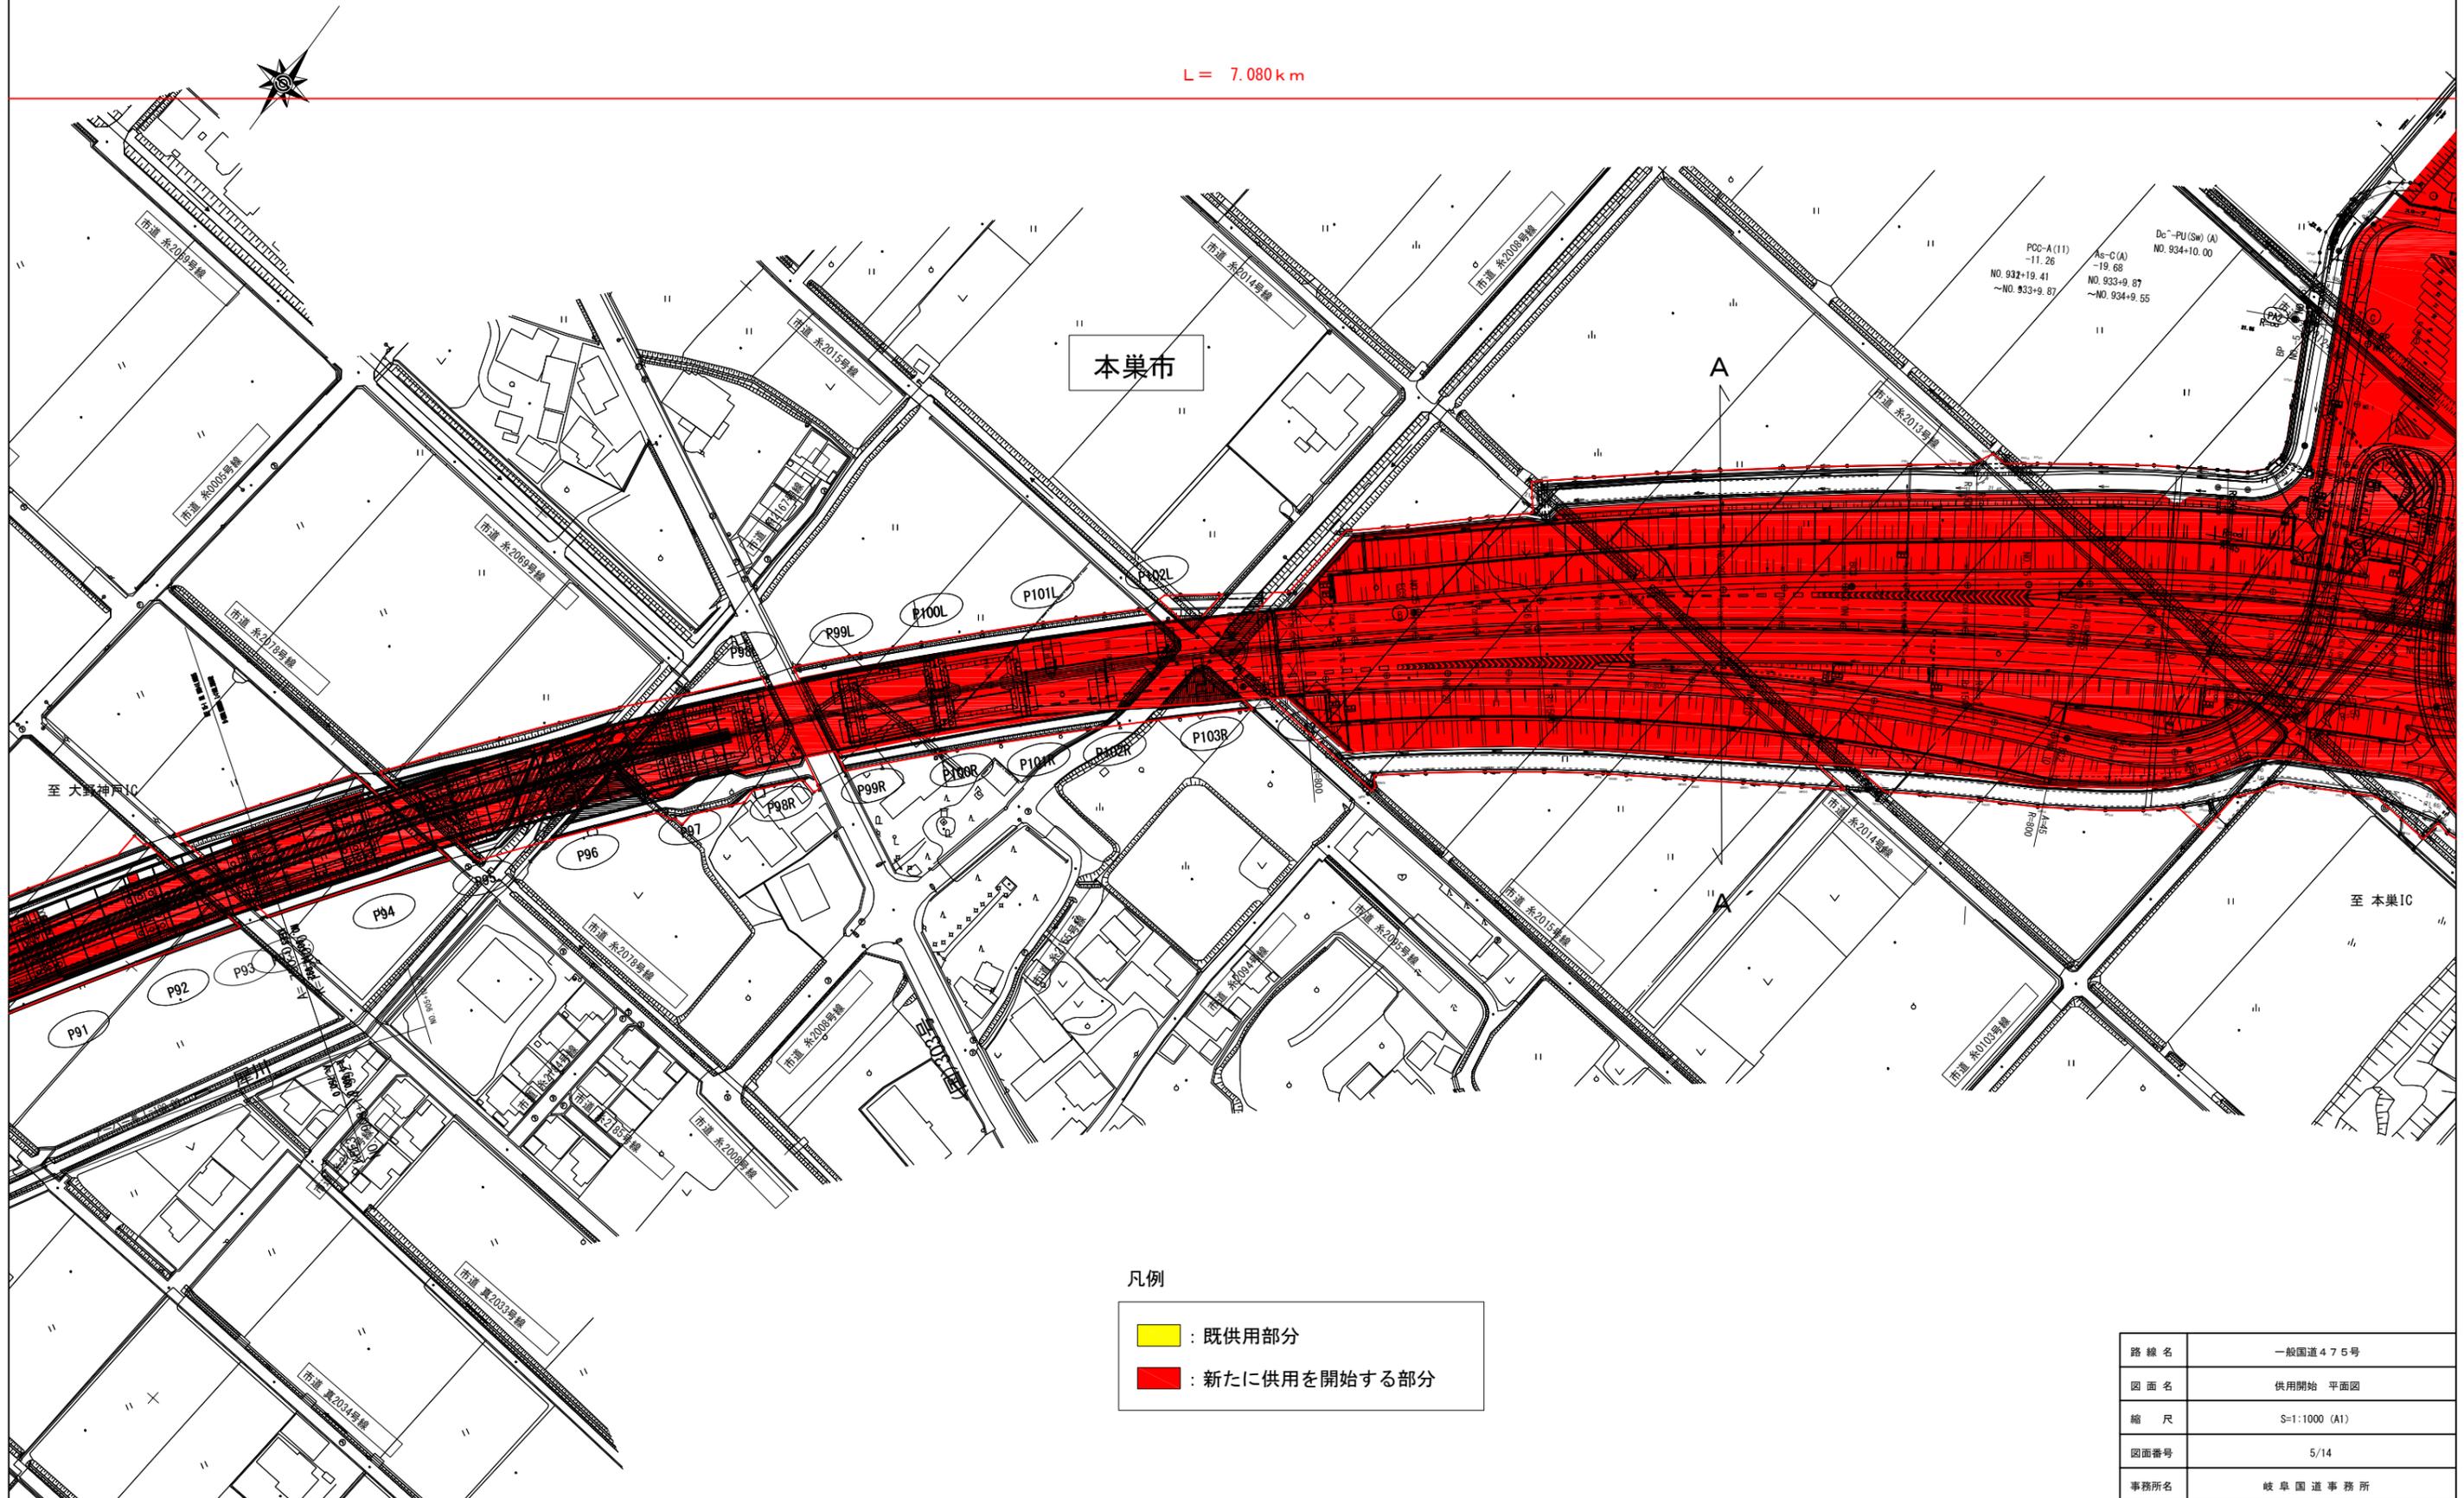

凡例

- : 既供用部分
- : 新たに供用を開始する部分

路線名	一般国道475号
図面名	供用開始 平面図
縮尺	S=1:1000 (A1)
図面番号	5/14
事務所名	岐阜国道事務所


平面図(5)

S=1:1000



本巢市

L=7.080 Km

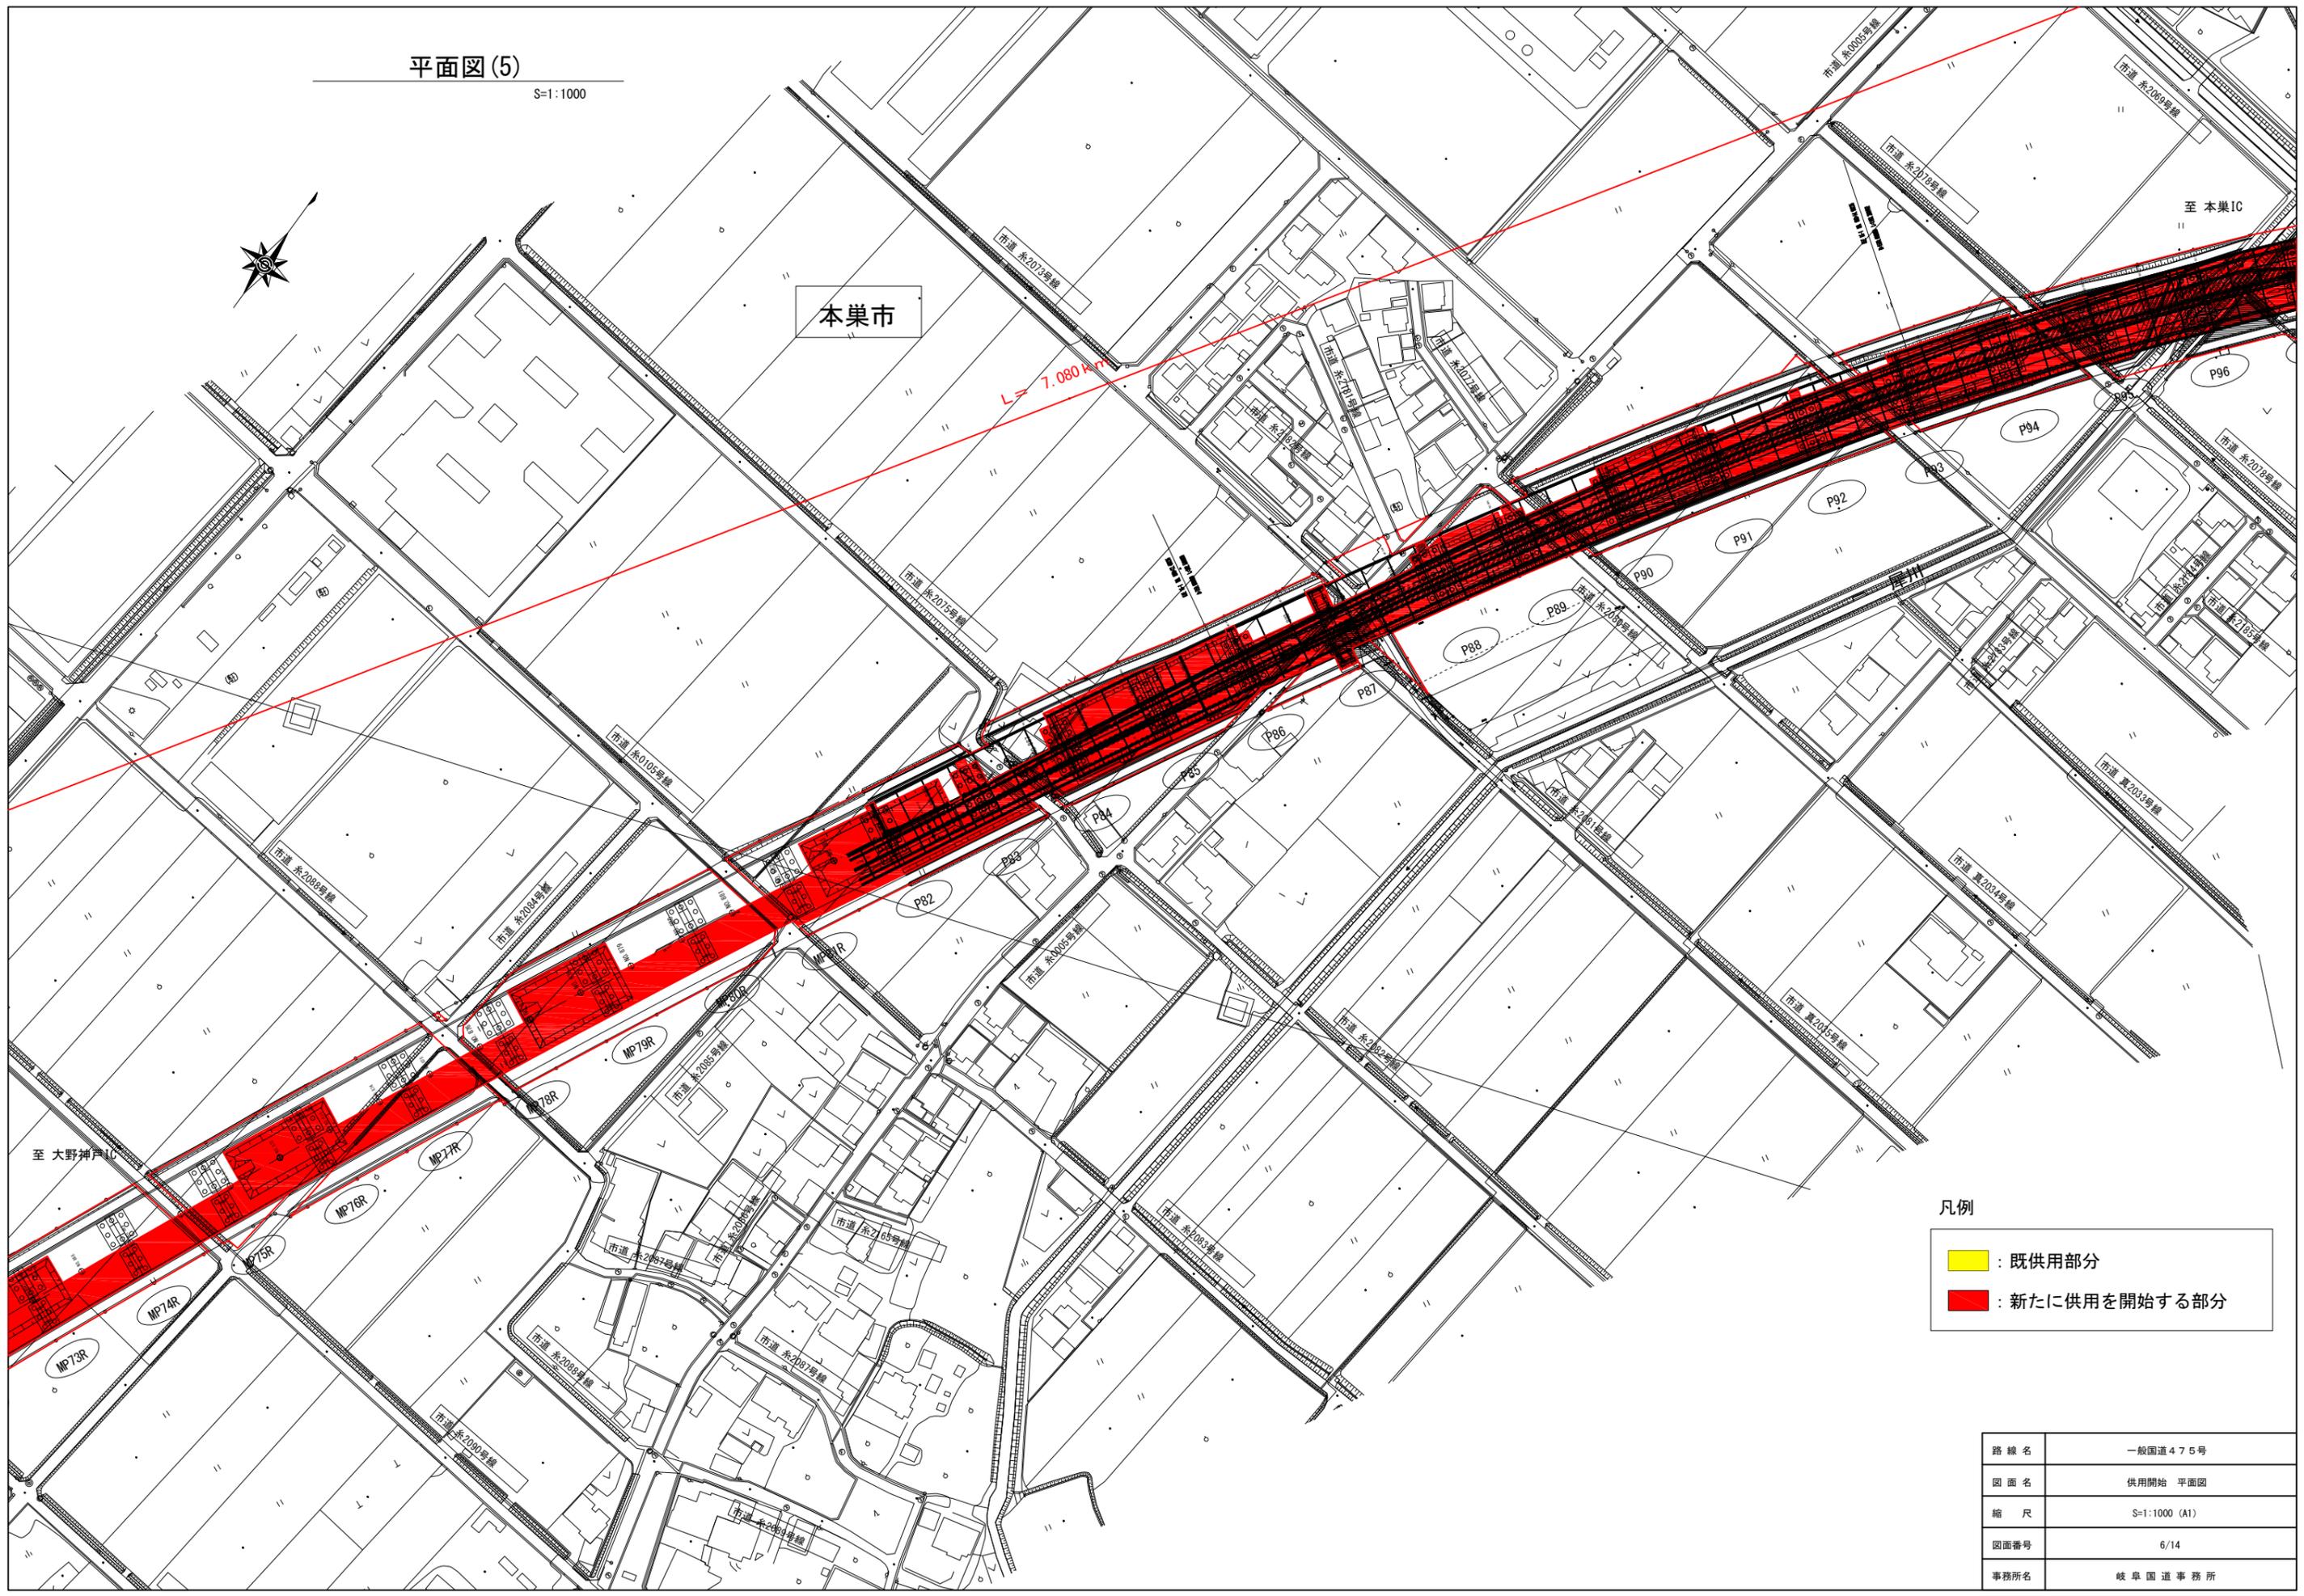

凡例

- : 既供用部分
- : 新たに供用を開始する部分


路線名	一般国道475号
図面名	供用開始 平面図
縮尺	S=1:1000 (A1)
図面番号	6/14
事務所名	岐阜国道事務所

平面図(6)

S=1:1000

本巢市

L = 7.080 km

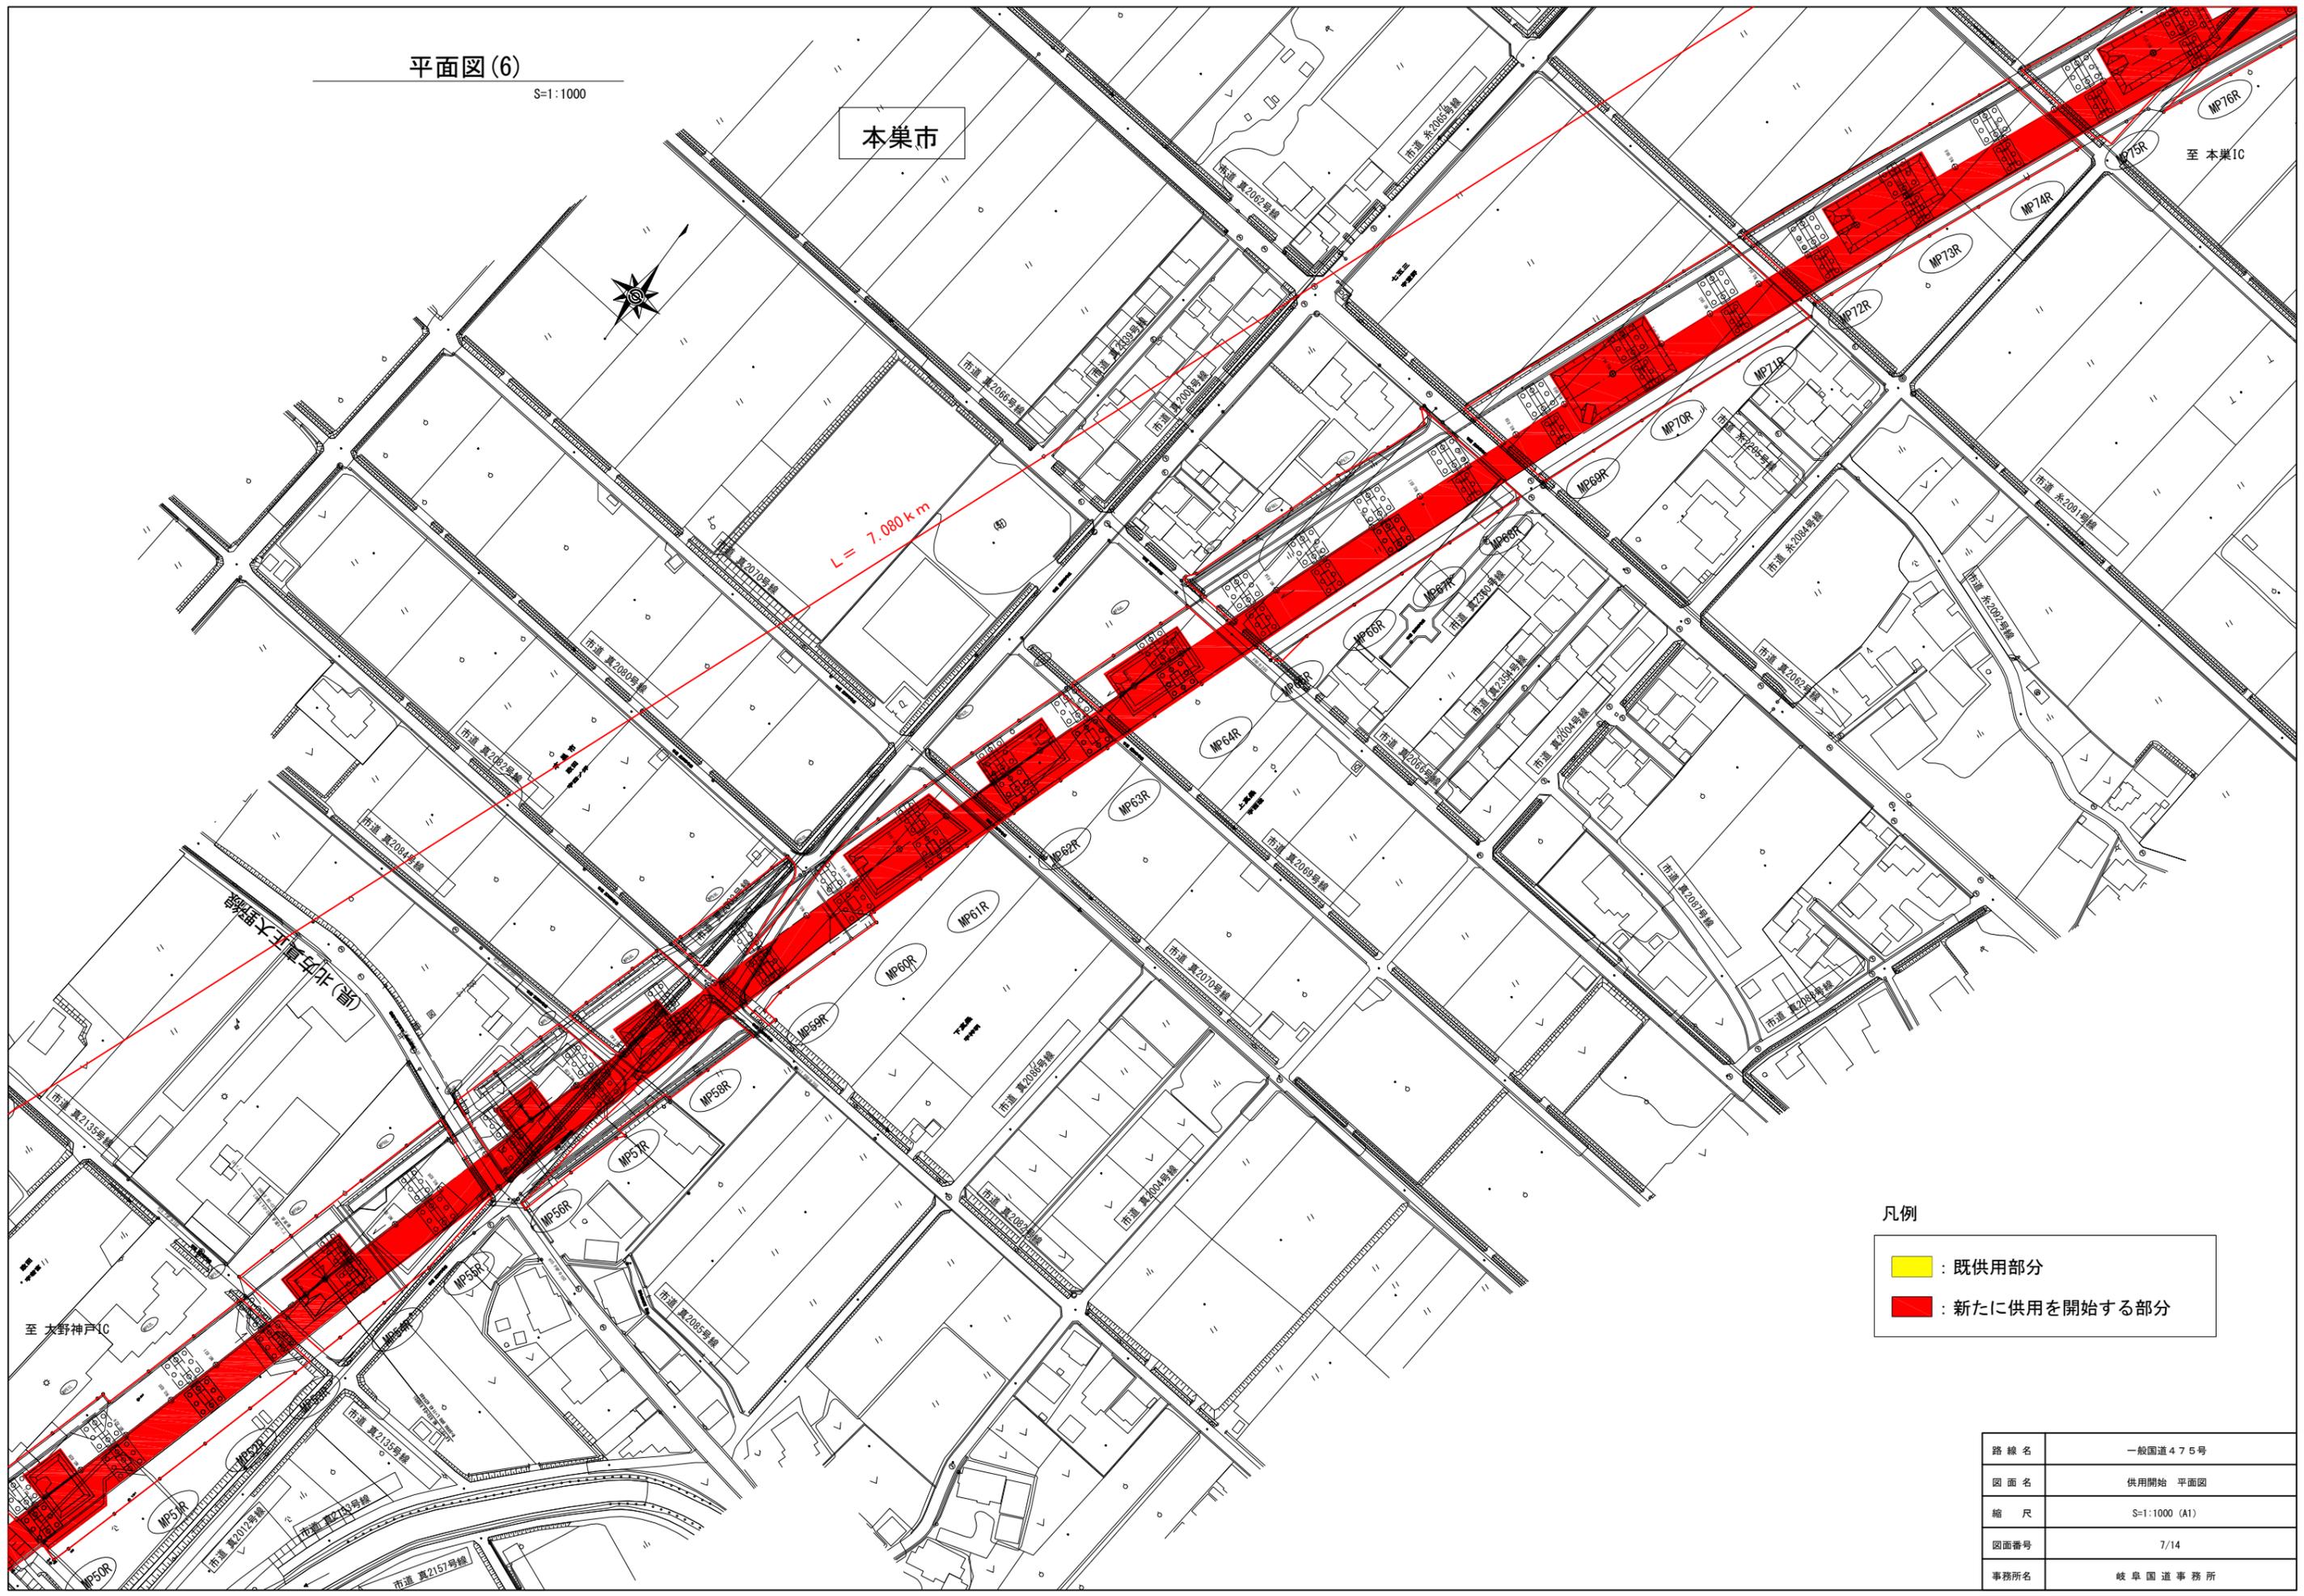

凡例

- : 既供用部分
- : 新たに供用を開始する部分

路線名	一般国道475号
図面名	供用開始 平面図
縮尺	S=1:1000 (A1)
図面番号	7/14
事務所名	岐阜国道事務所

平面図(7)

S=1:1000




凡例

- : 既供用部分
- : 新たに供用を開始する部分

本巢市

L= 7.080km

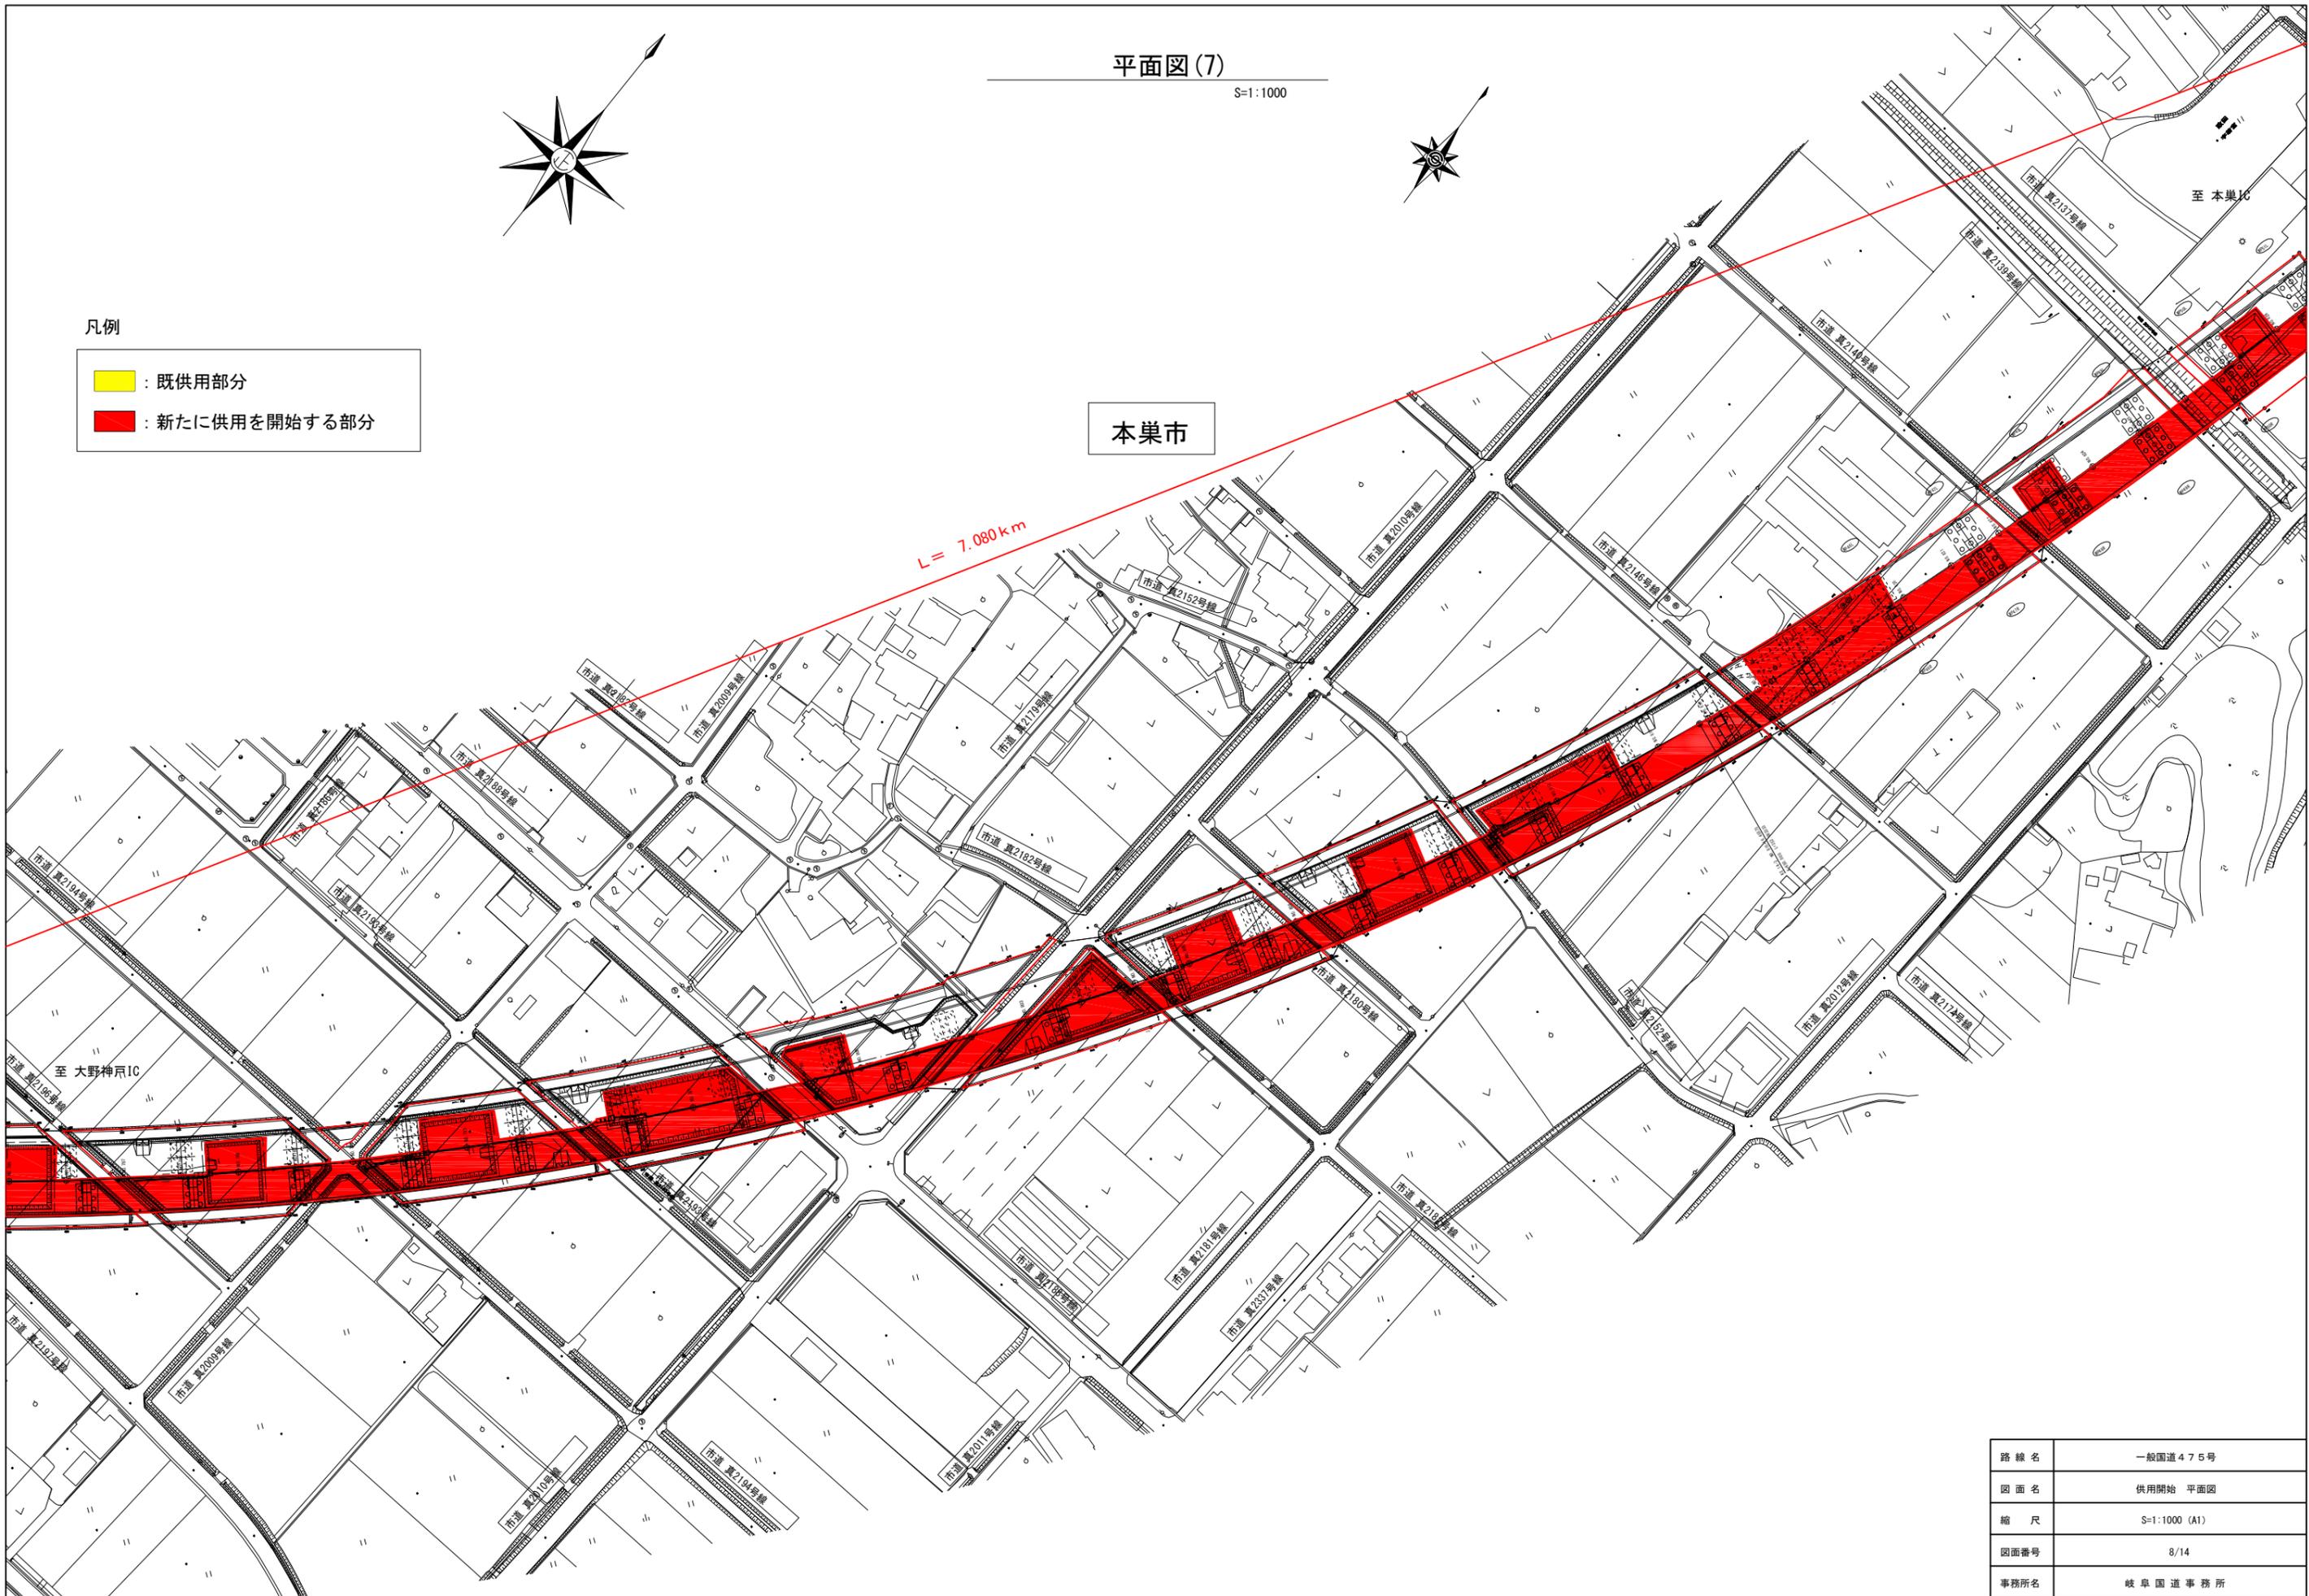


路線名	一般国道475号
図面名	供用開始 平面図
縮尺	S=1:1000 (A1)
図面番号	8/14
事務所名	岐阜国道事務所

平面図(8)

S=1:1000

L = 7.080 km

本巢市

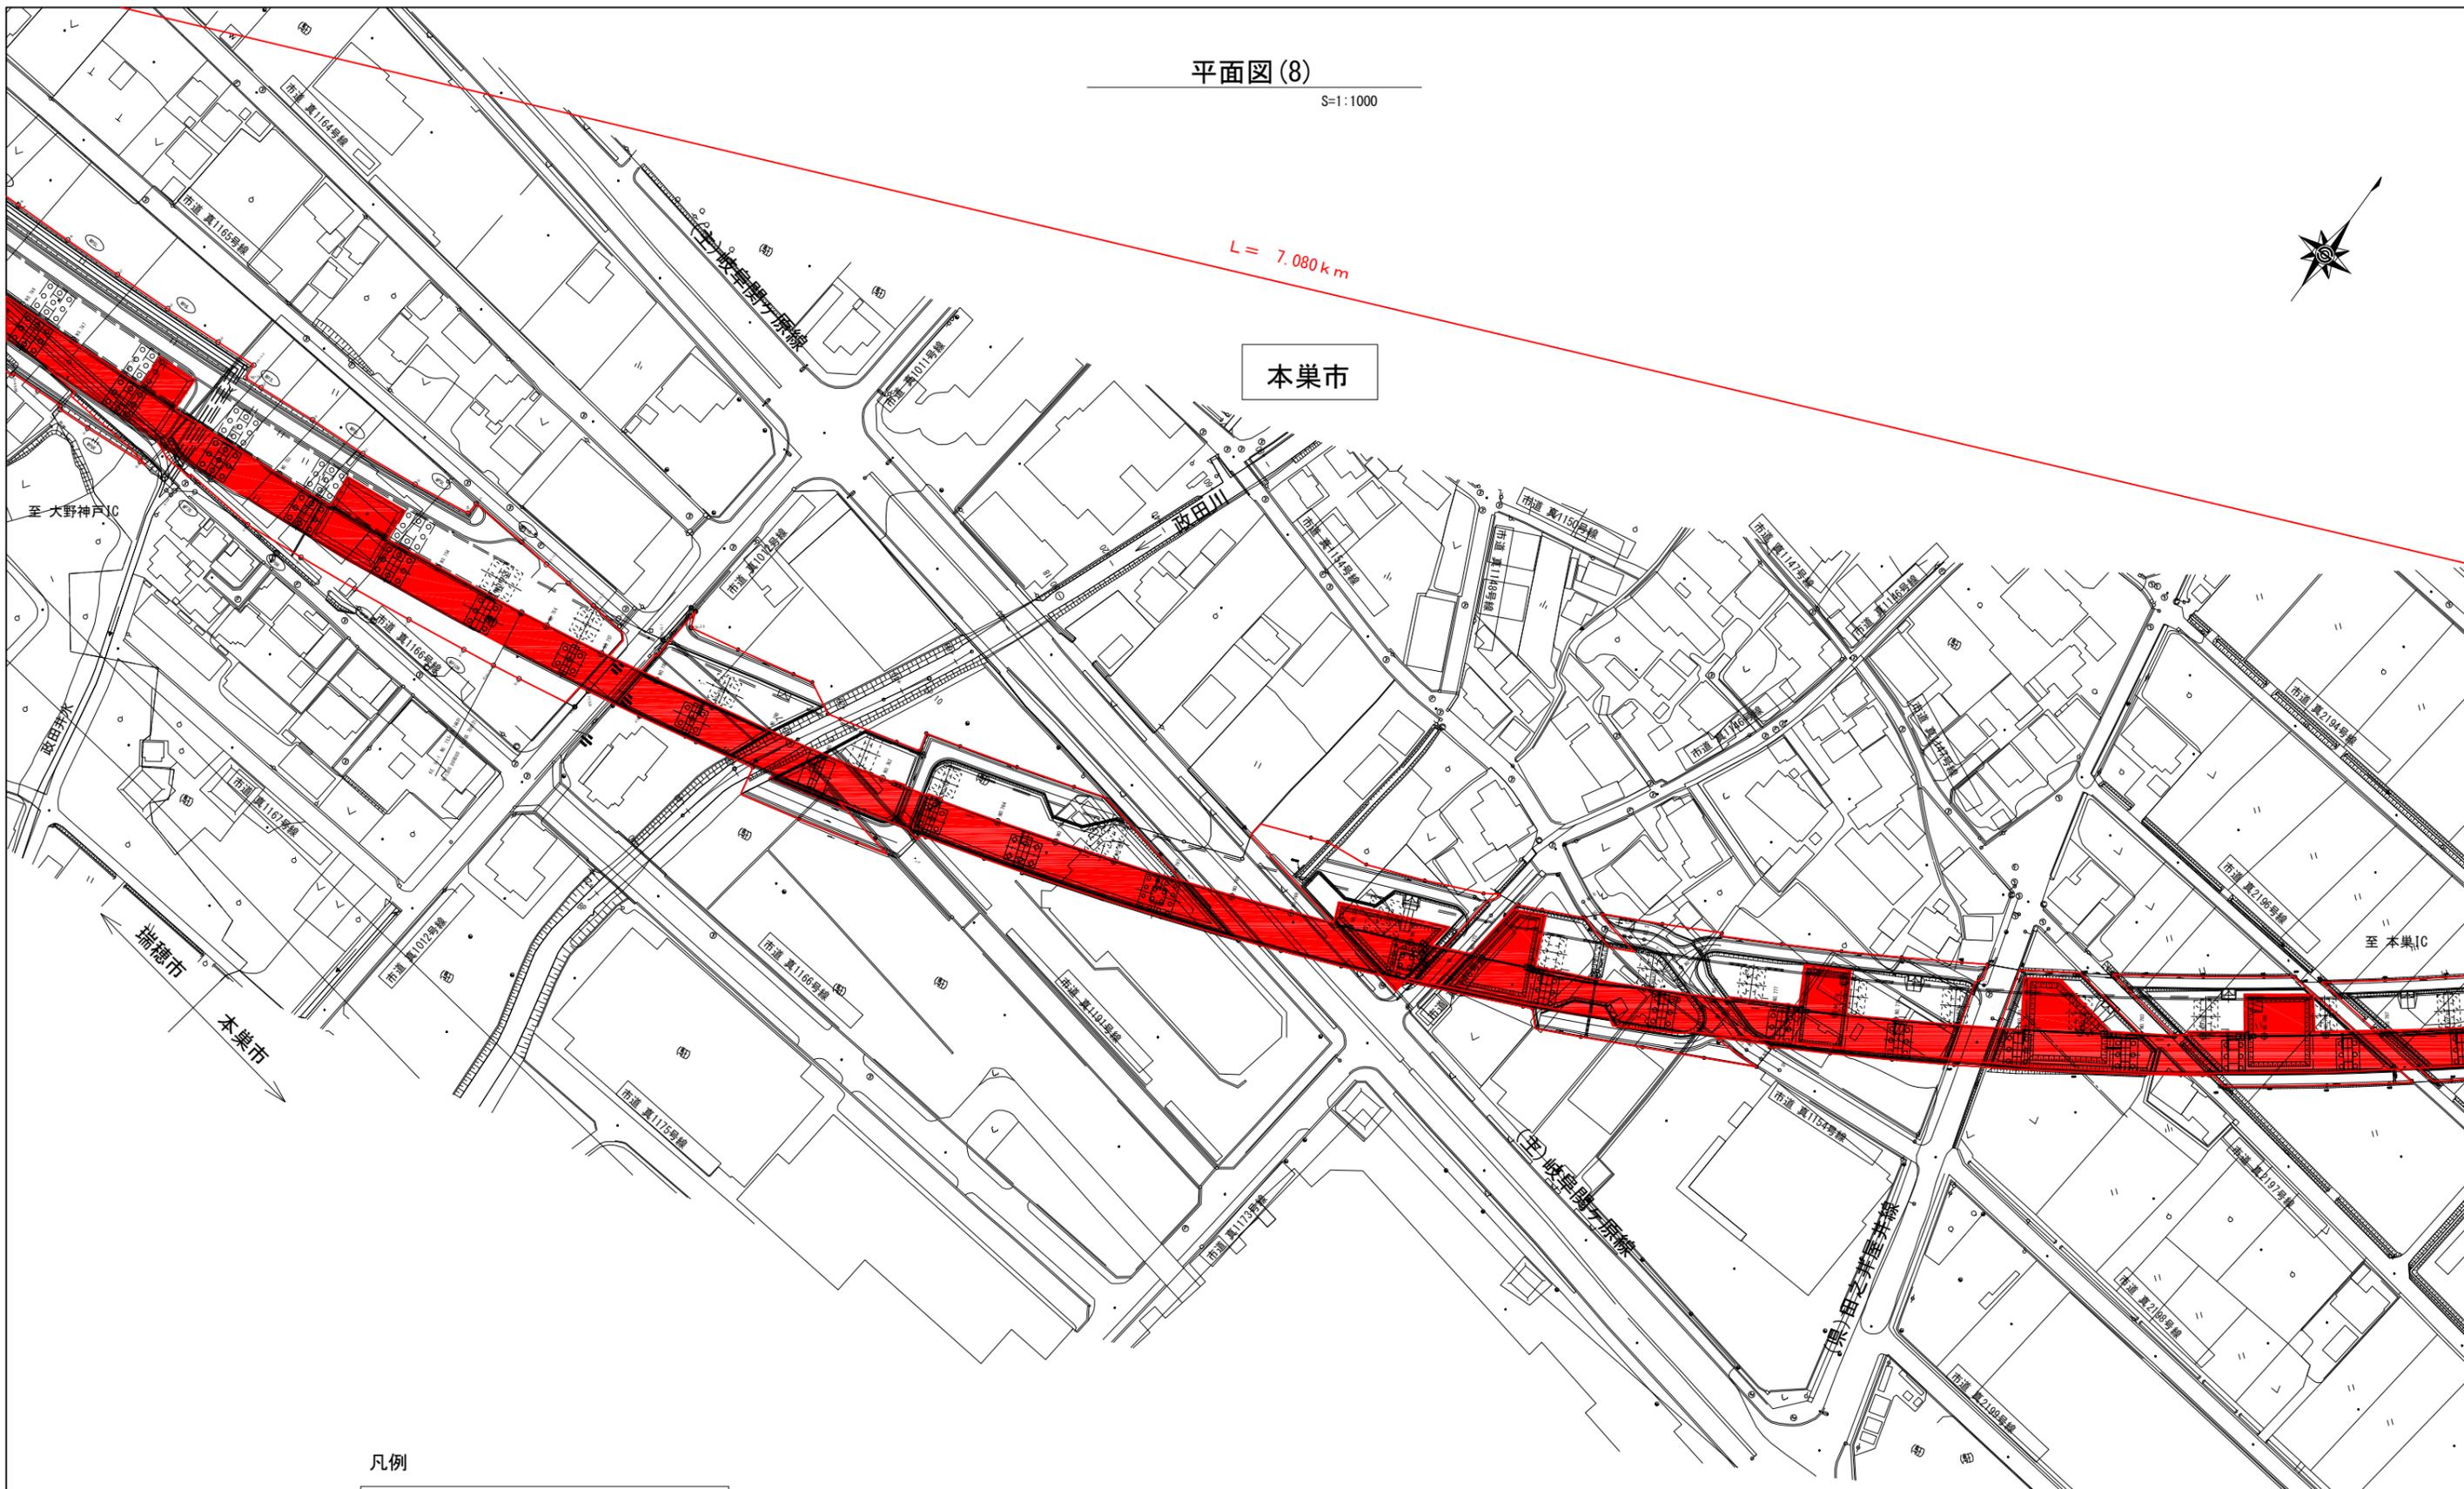


凡例

- : 既供用部分
- : 新たに供用を開始する部分

路線名	一般国道475号
図面名	供用開始 平面図
縮尺	S=1:1000 (A1)
図面番号	9/14
事務所名	岐阜国道事務所

平面図(9)

S=1:1000

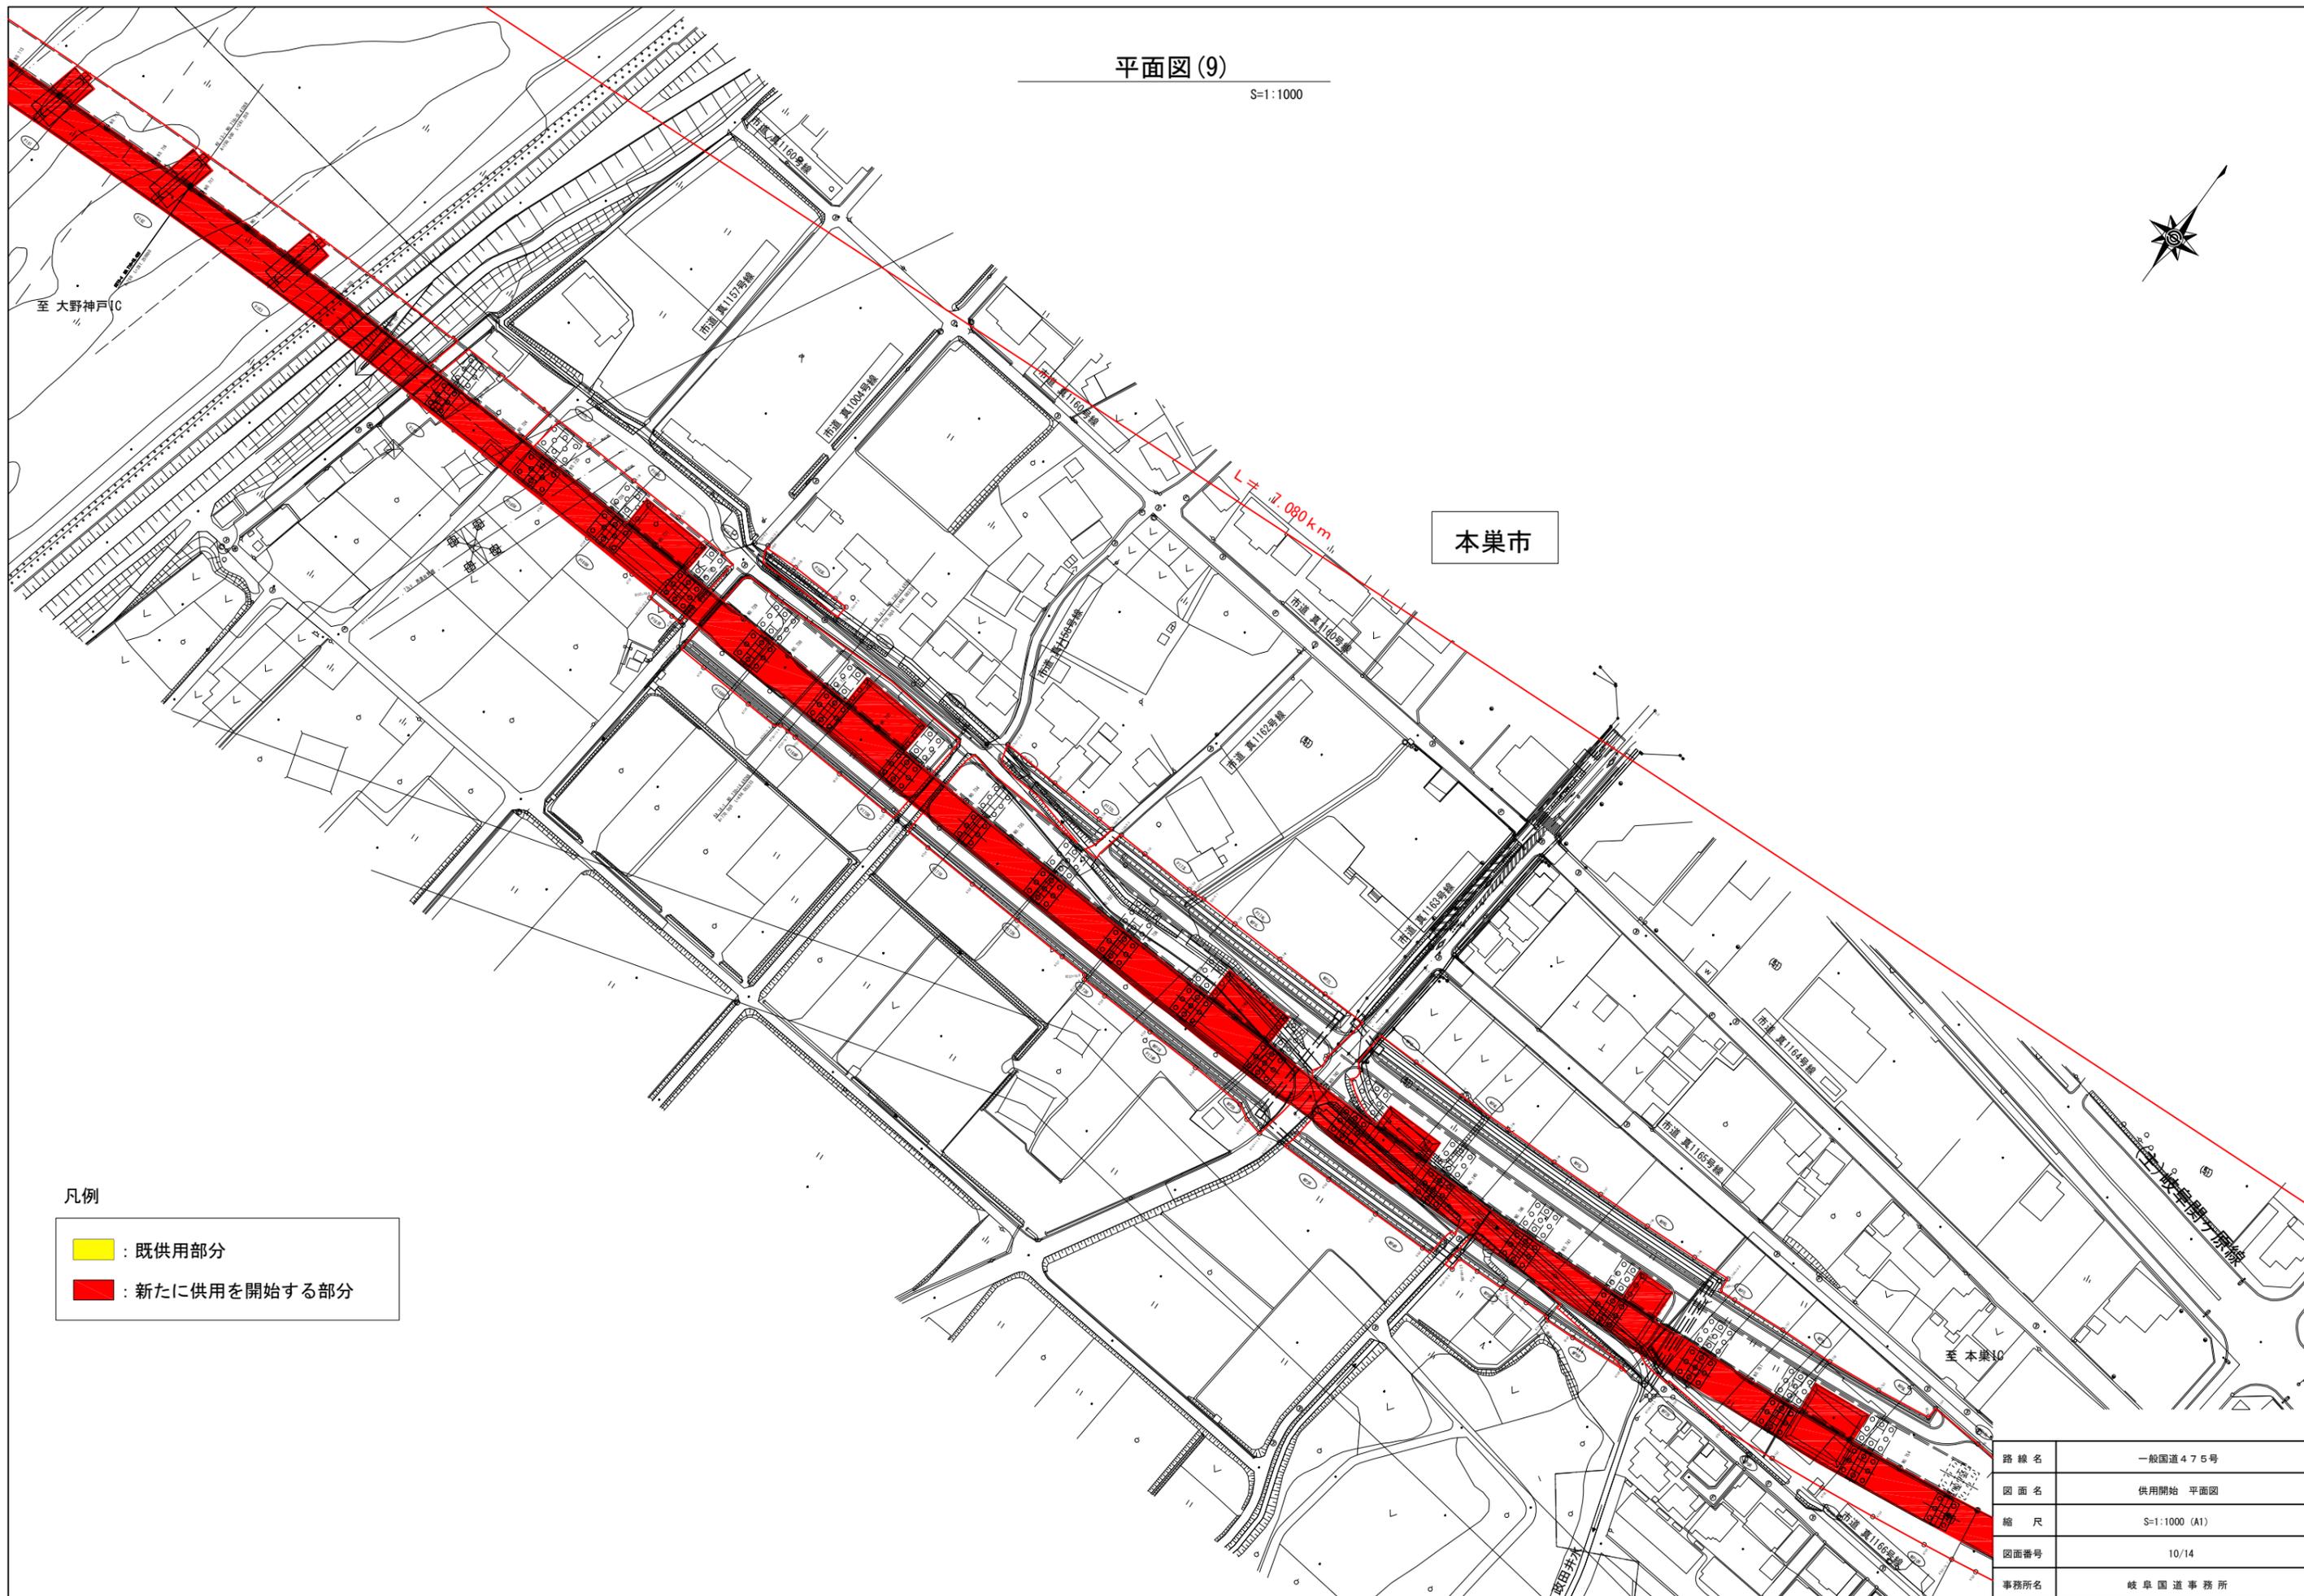

- 凡例
- : 既供用部分
 - : 新たに供用を開始する部分

路線名	一般国道475号
図面名	供用開始 平面図
縮尺	S=1:1000 (A1)
図面番号	10/14
事務所名	岐阜国道事務所

平面図(10)

S=1:1000

大野町

L=7.080km



神戸町

本巣市

凡例

黄色 : 既供用部分

赤色 : 新たに供用を開始する部分

路線名	一般国道475号
図面名	供用開始 平面図
縮尺	S=1:1000 (A1)
図面番号	11/14
事務所名	岐阜国道事務所




平面図(14)

S=1:1000



凡例


- : 既供用部分
- : 新たに供用を開始する部分

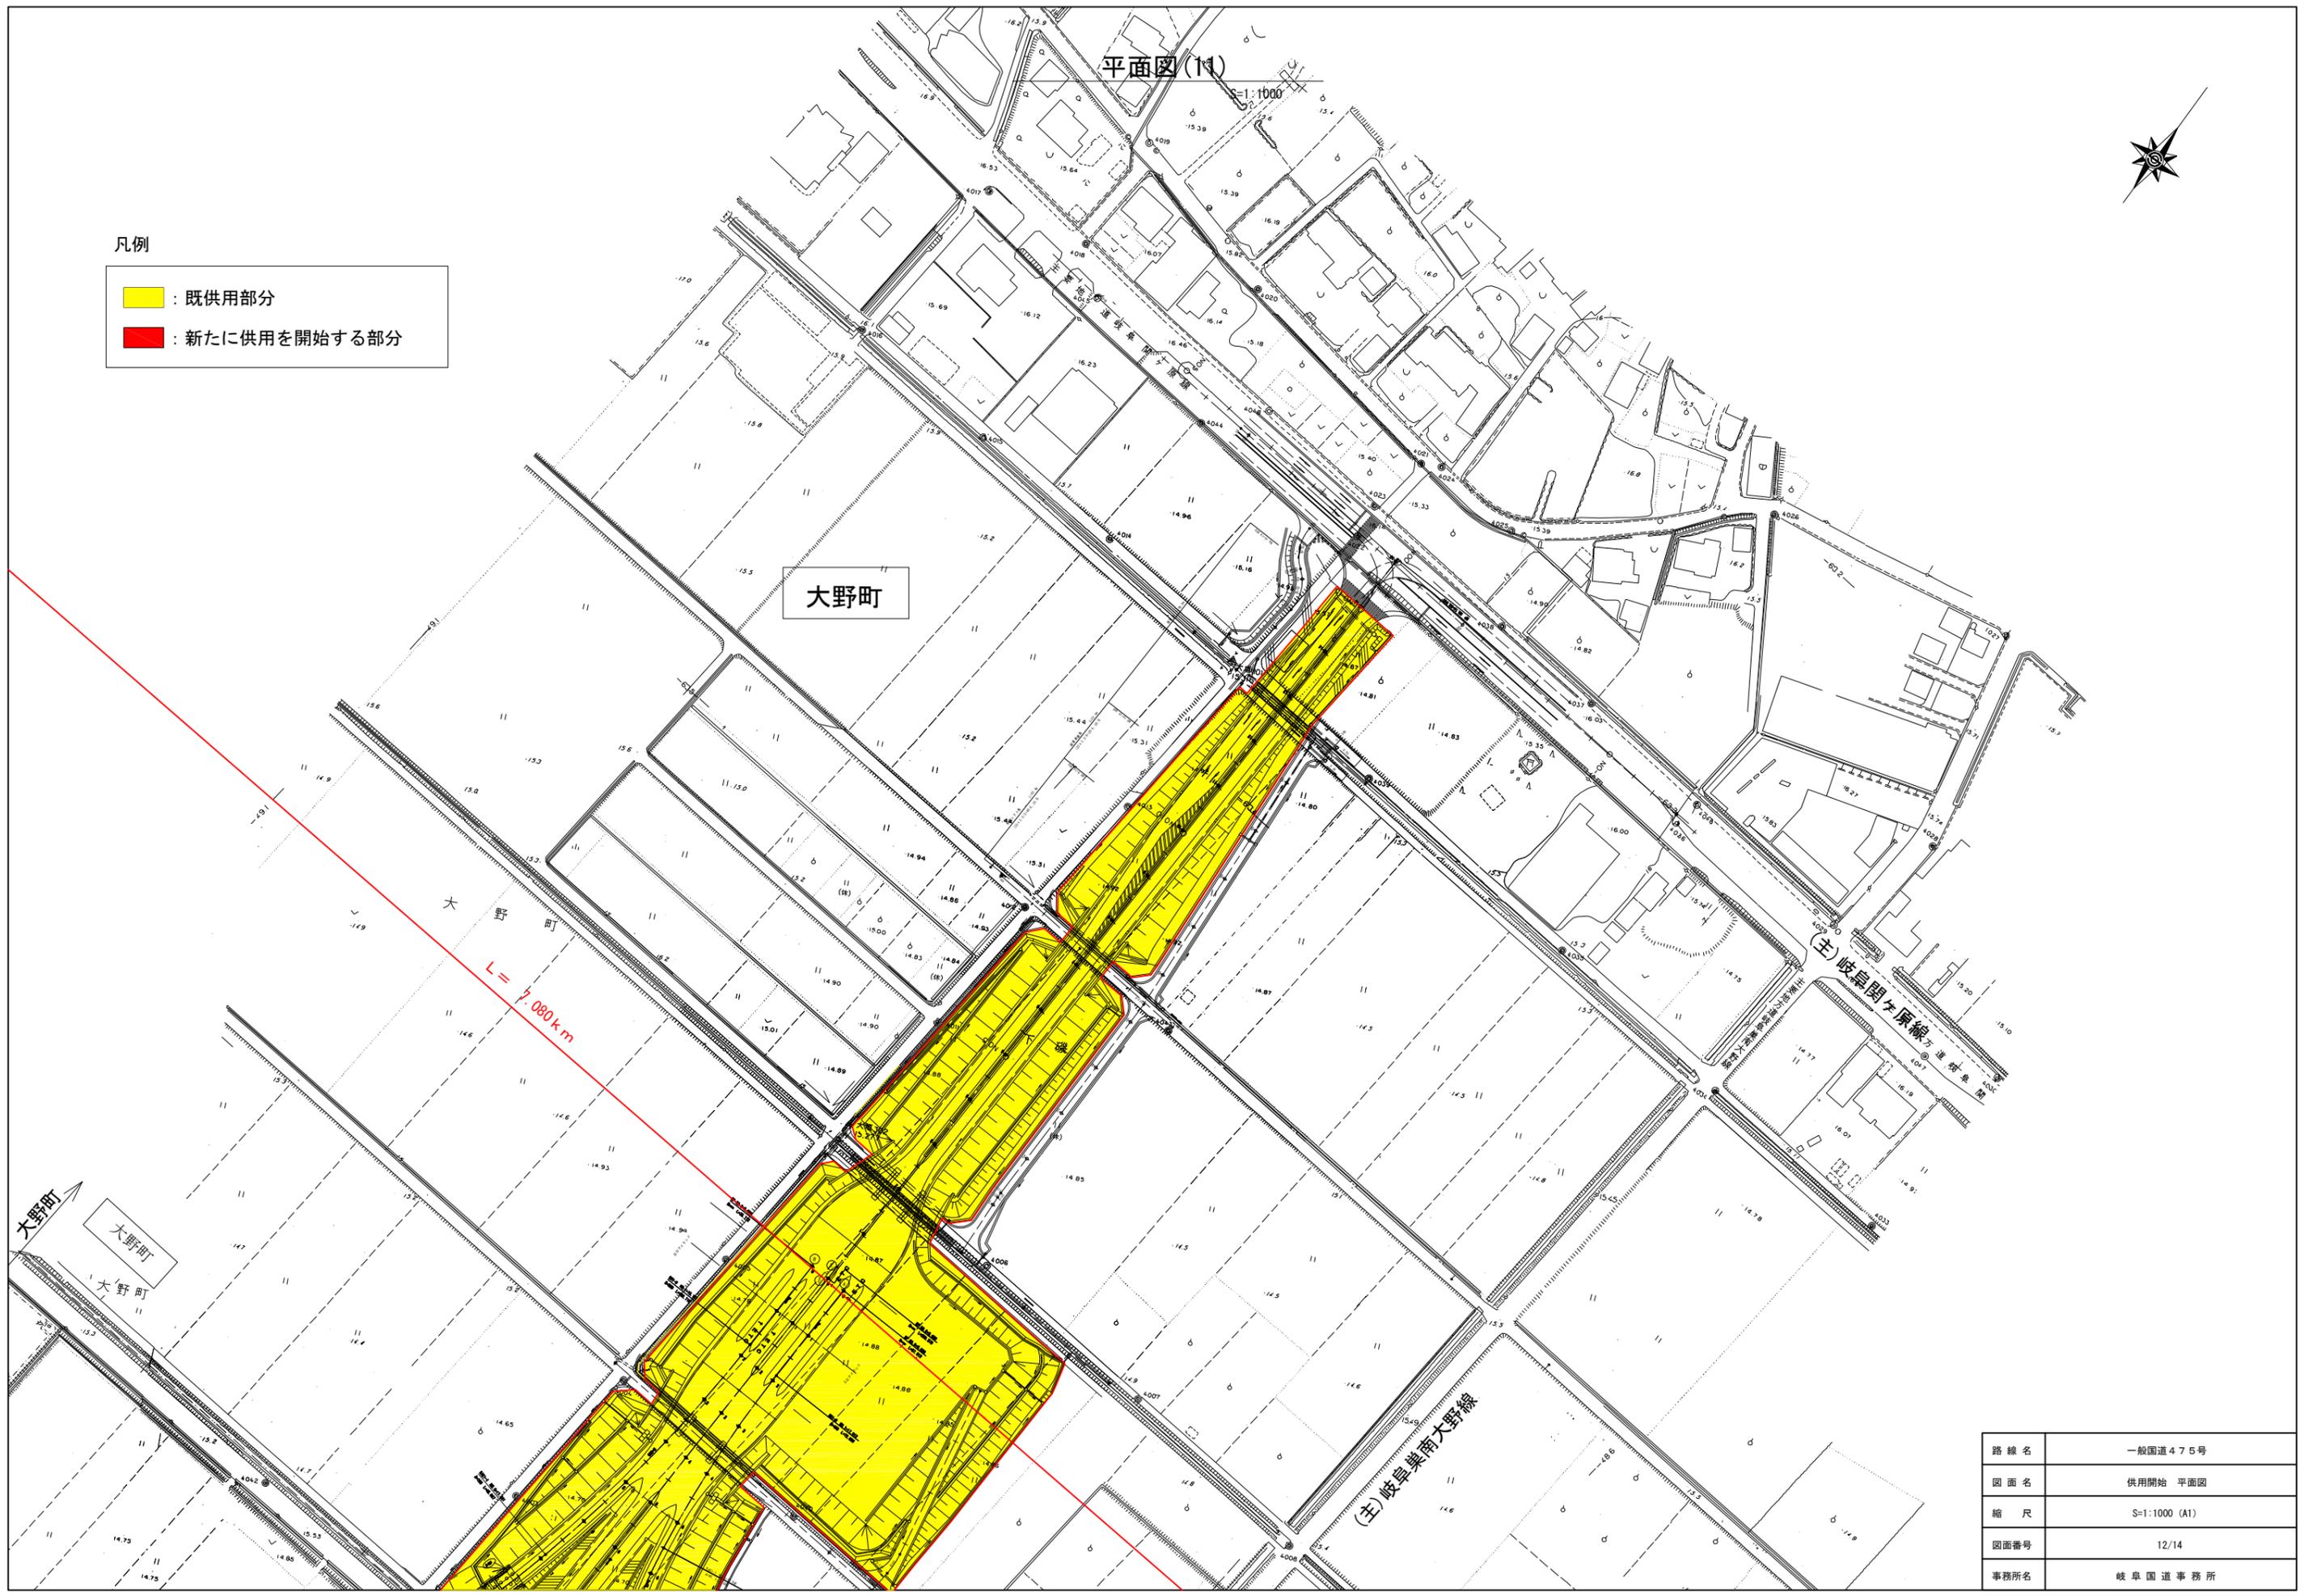

路線名	一般国道475号
図面名	供用開始 平面図
縮尺	S=1:1000 (A1)
図面番号	12/14
事務所名	岐阜国道事務所

平面图(12)

S=1:1000

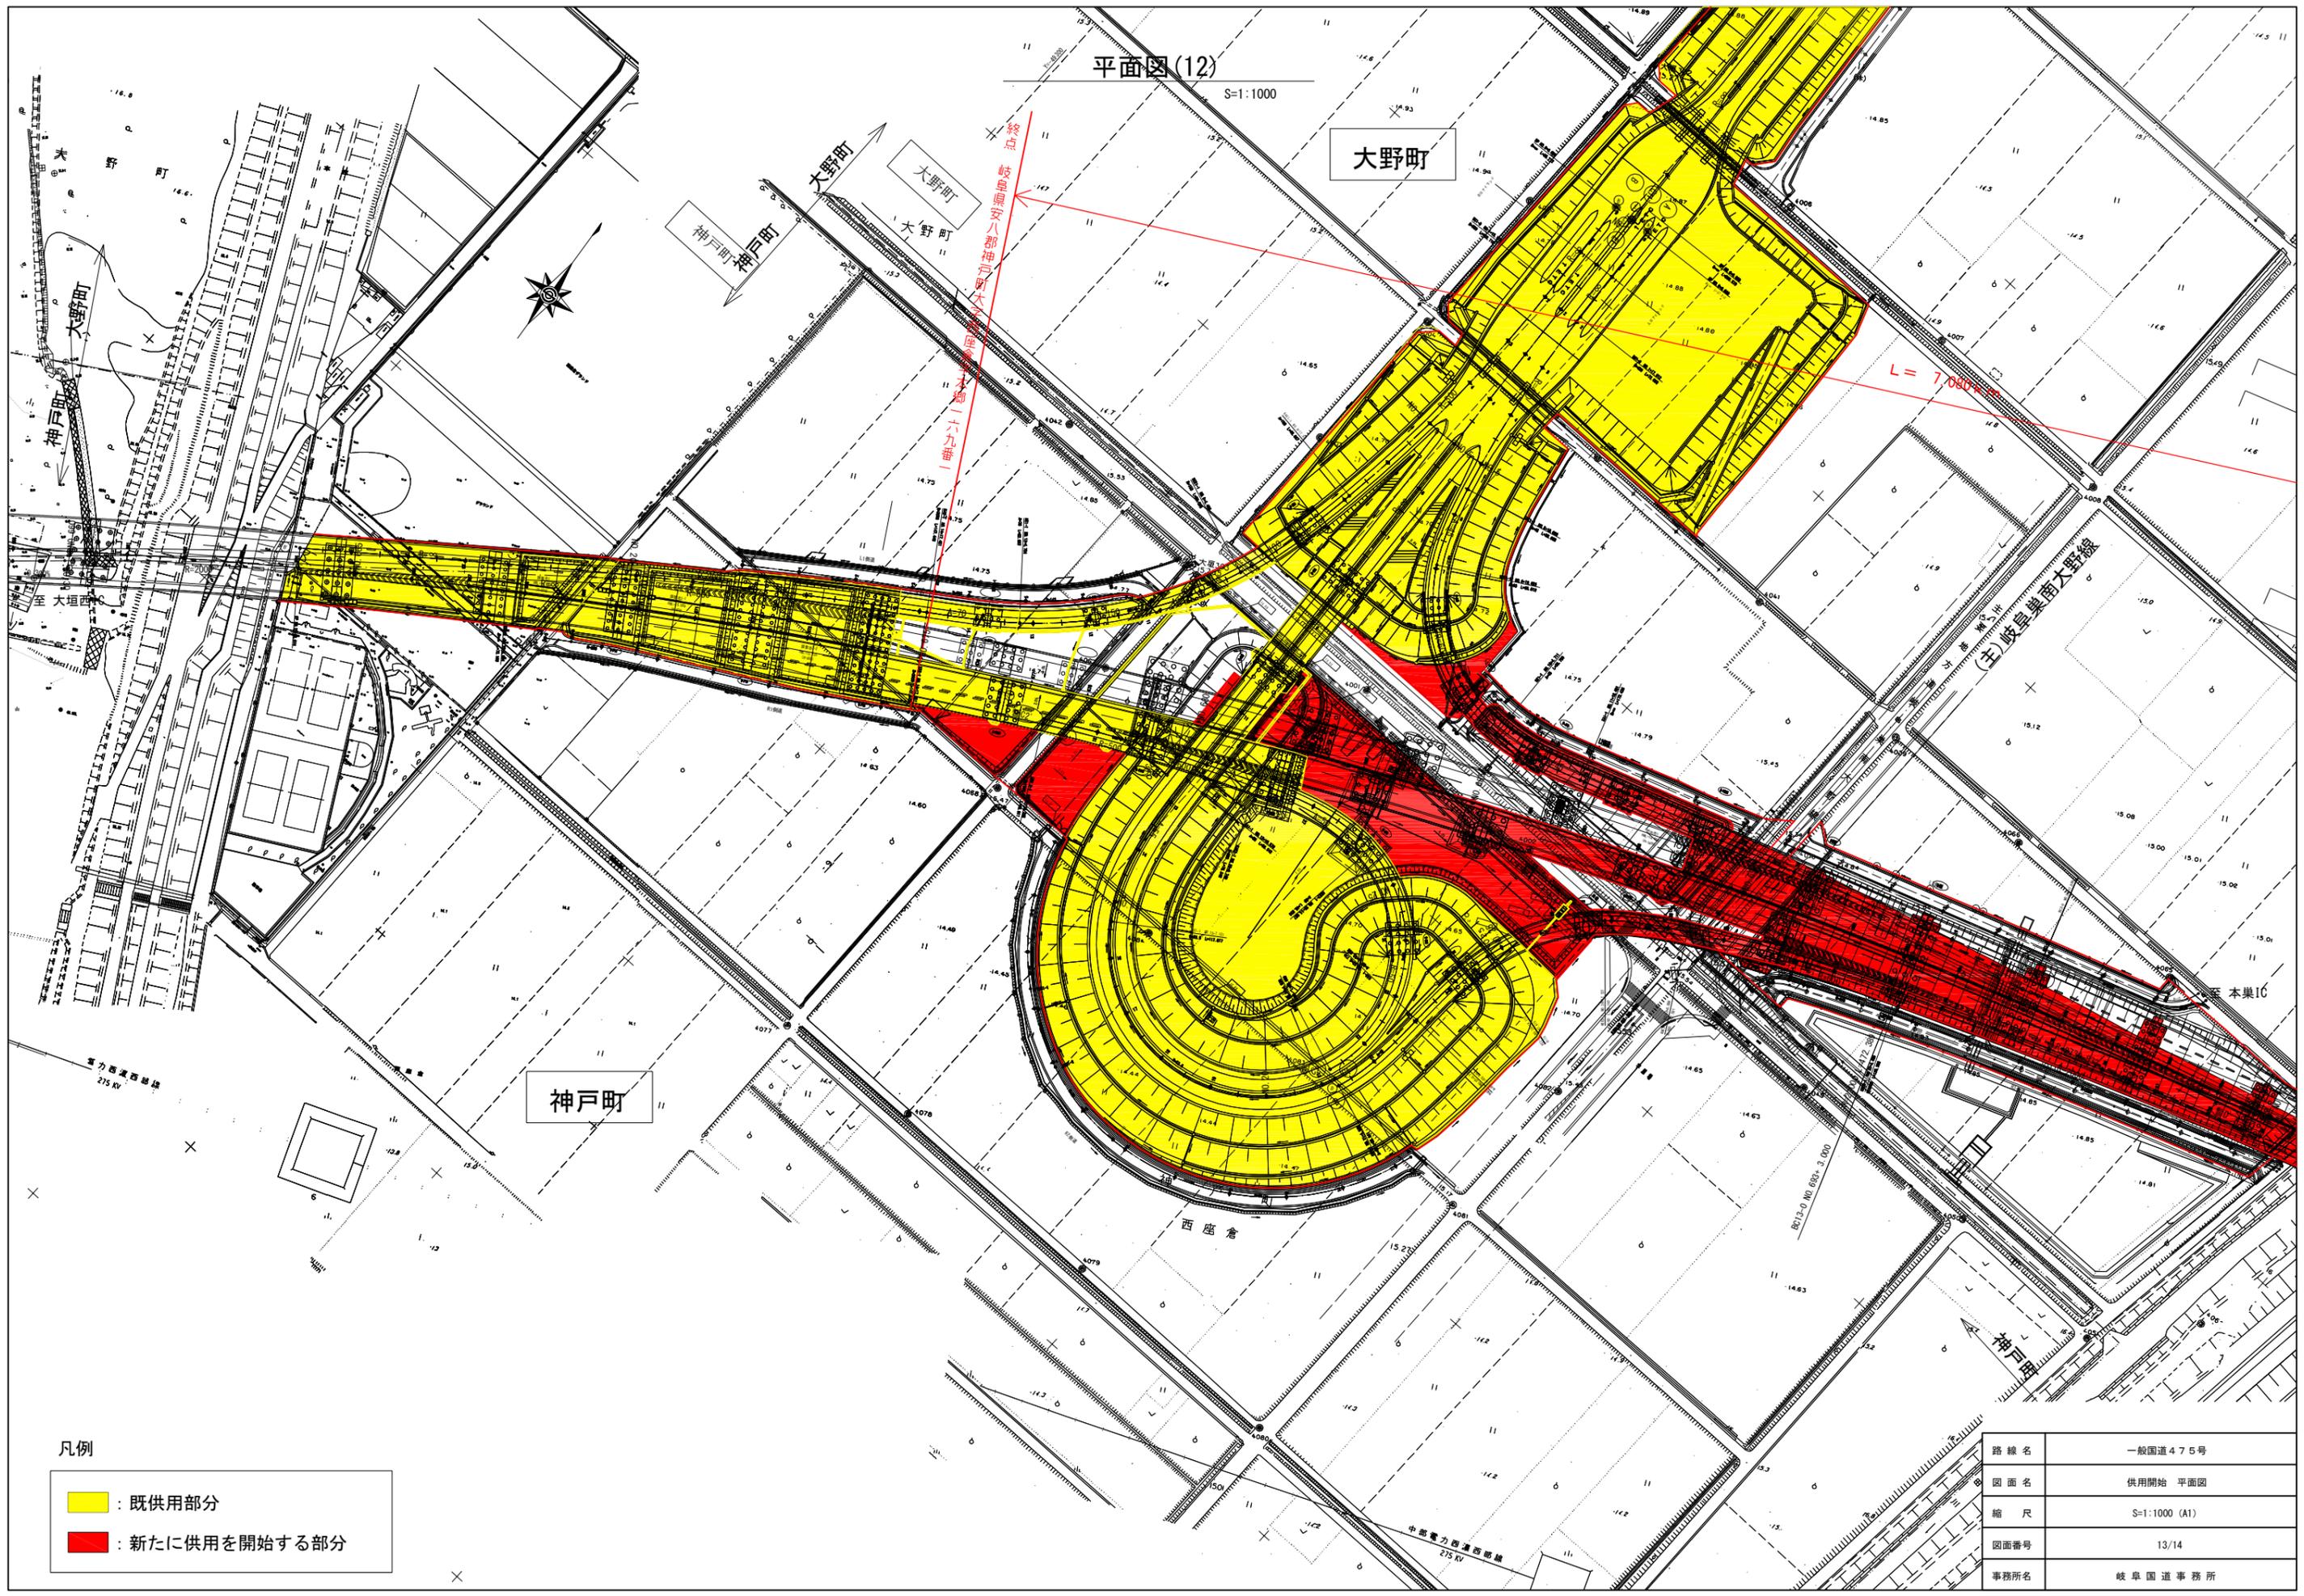

凡例

- : 既供用部分
- : 新たに供用を開始する部分

路線名	一般国道475号
図面名	供用開始 平面图
縮尺	S=1:1000 (A1)
図面番号	13/14
事務所名	岐阜国道事務所

横断図(1)


S=1:100 (A1)

A-A'

B-NO. 20+00.790


NO. 928

C-NO. 15+10.489

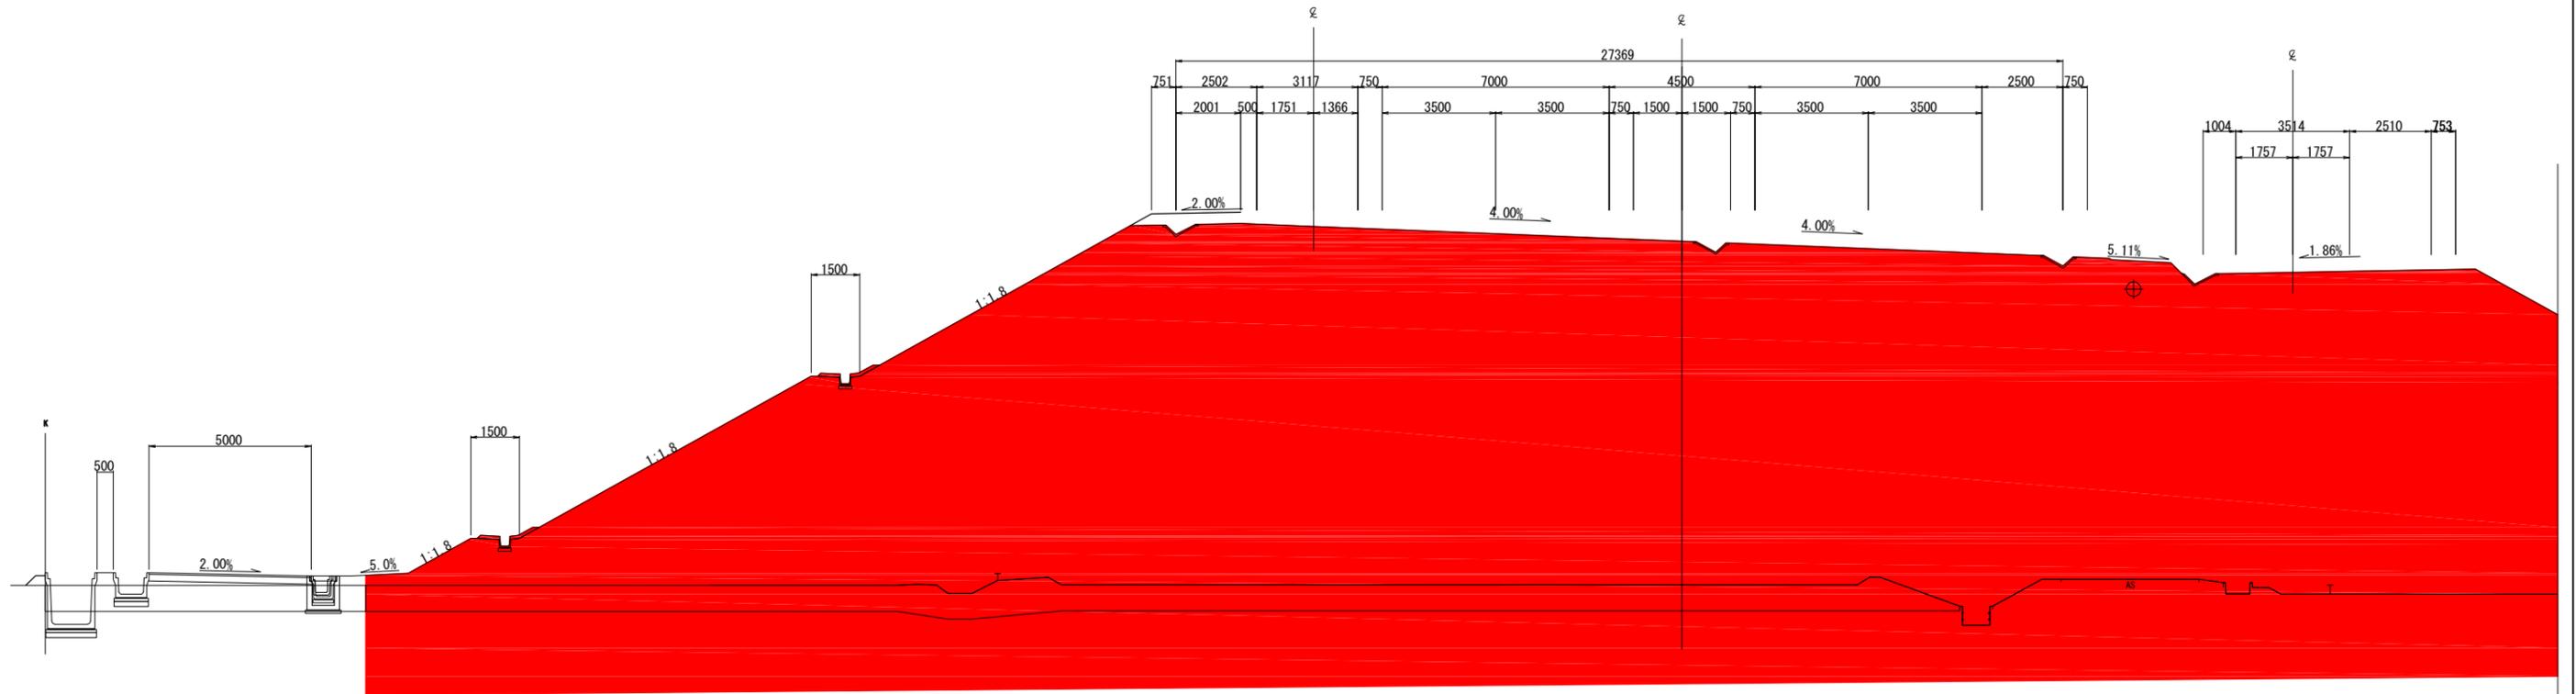

DL=15.00

DL=15.00

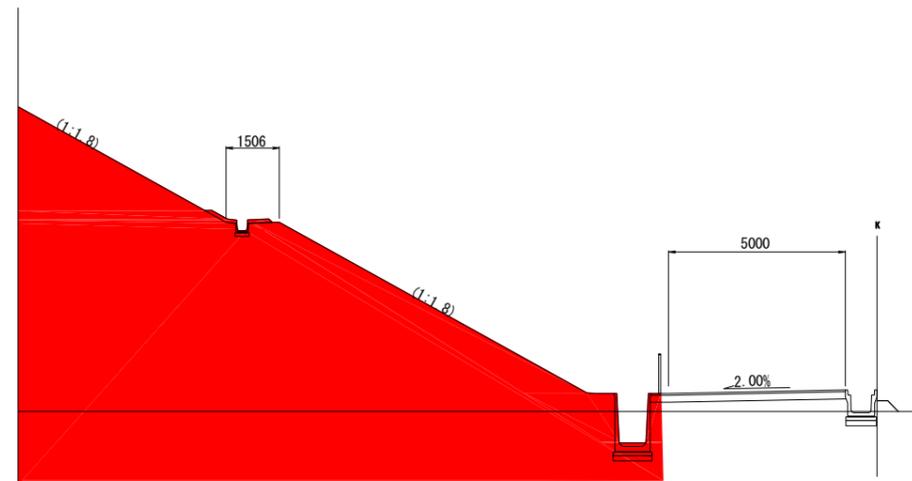

凡例

- : 既供用部分
- : 新たに供用を開始する部分

路線名	一般国道475号 東海環状自動車道
図面名	供用開始 横断図(3)
縮尺	S=1:100 (A1)
図面番号	14/14
事務所名	岐阜国道事務所