
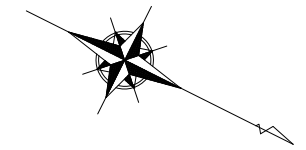


位置図

豊田市大畑町三反田二五番四

豊田市大畑町神戸七四番三

変更後	L=0.254km	W=9.60m~25.24m
変更前	L=0.254km	W=9.57m~13.77m

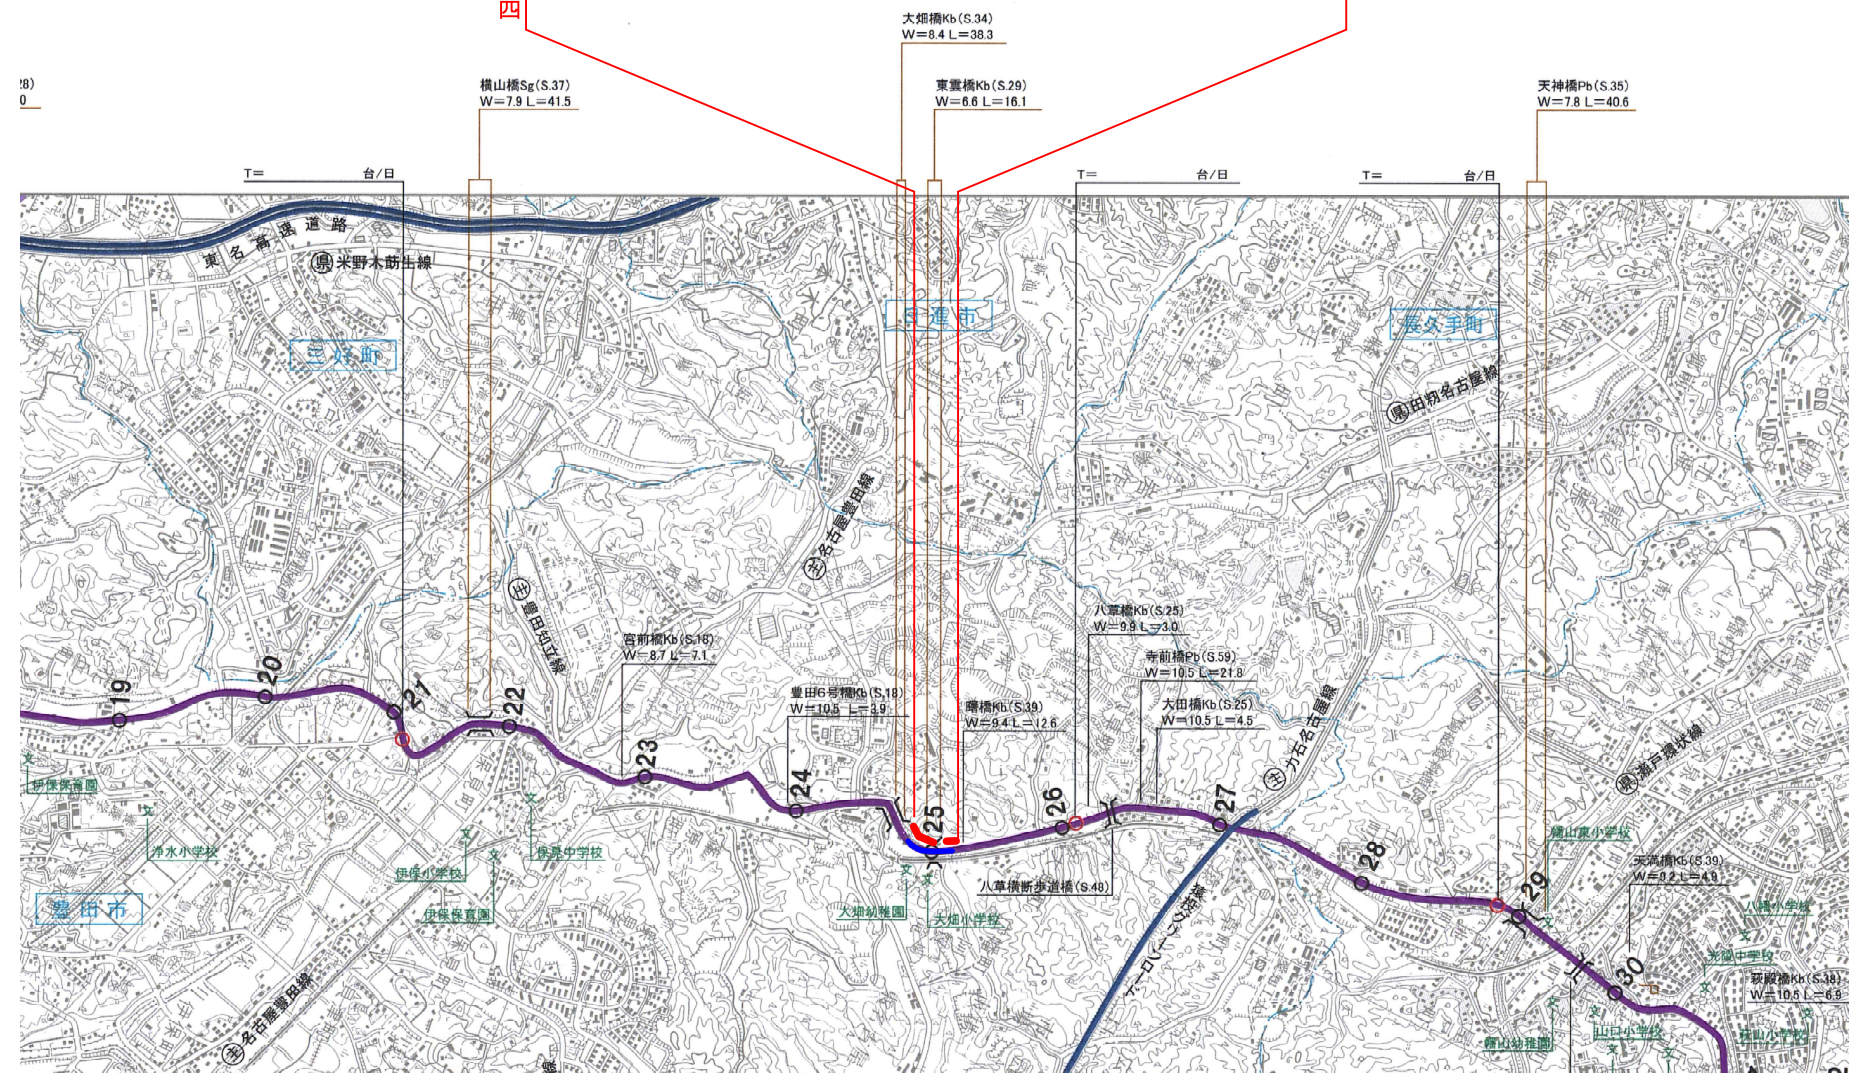


路 線 名	一般国道 1 5 5 号
図 面 名	区域変更 位置図
縮 尺	1:50,000 (A3)
図面番号	1 / 4
事務所名	名古屋国道事務所



起点
豊田市大畑町三反田二五番四

終点
豊田市大畑町神戸七四番三

区域変更 平面図 S=1:500
変更後
L=0.254km W=9.60m~25.24m
変更前
L=0.254km W=9.57m~13.77m

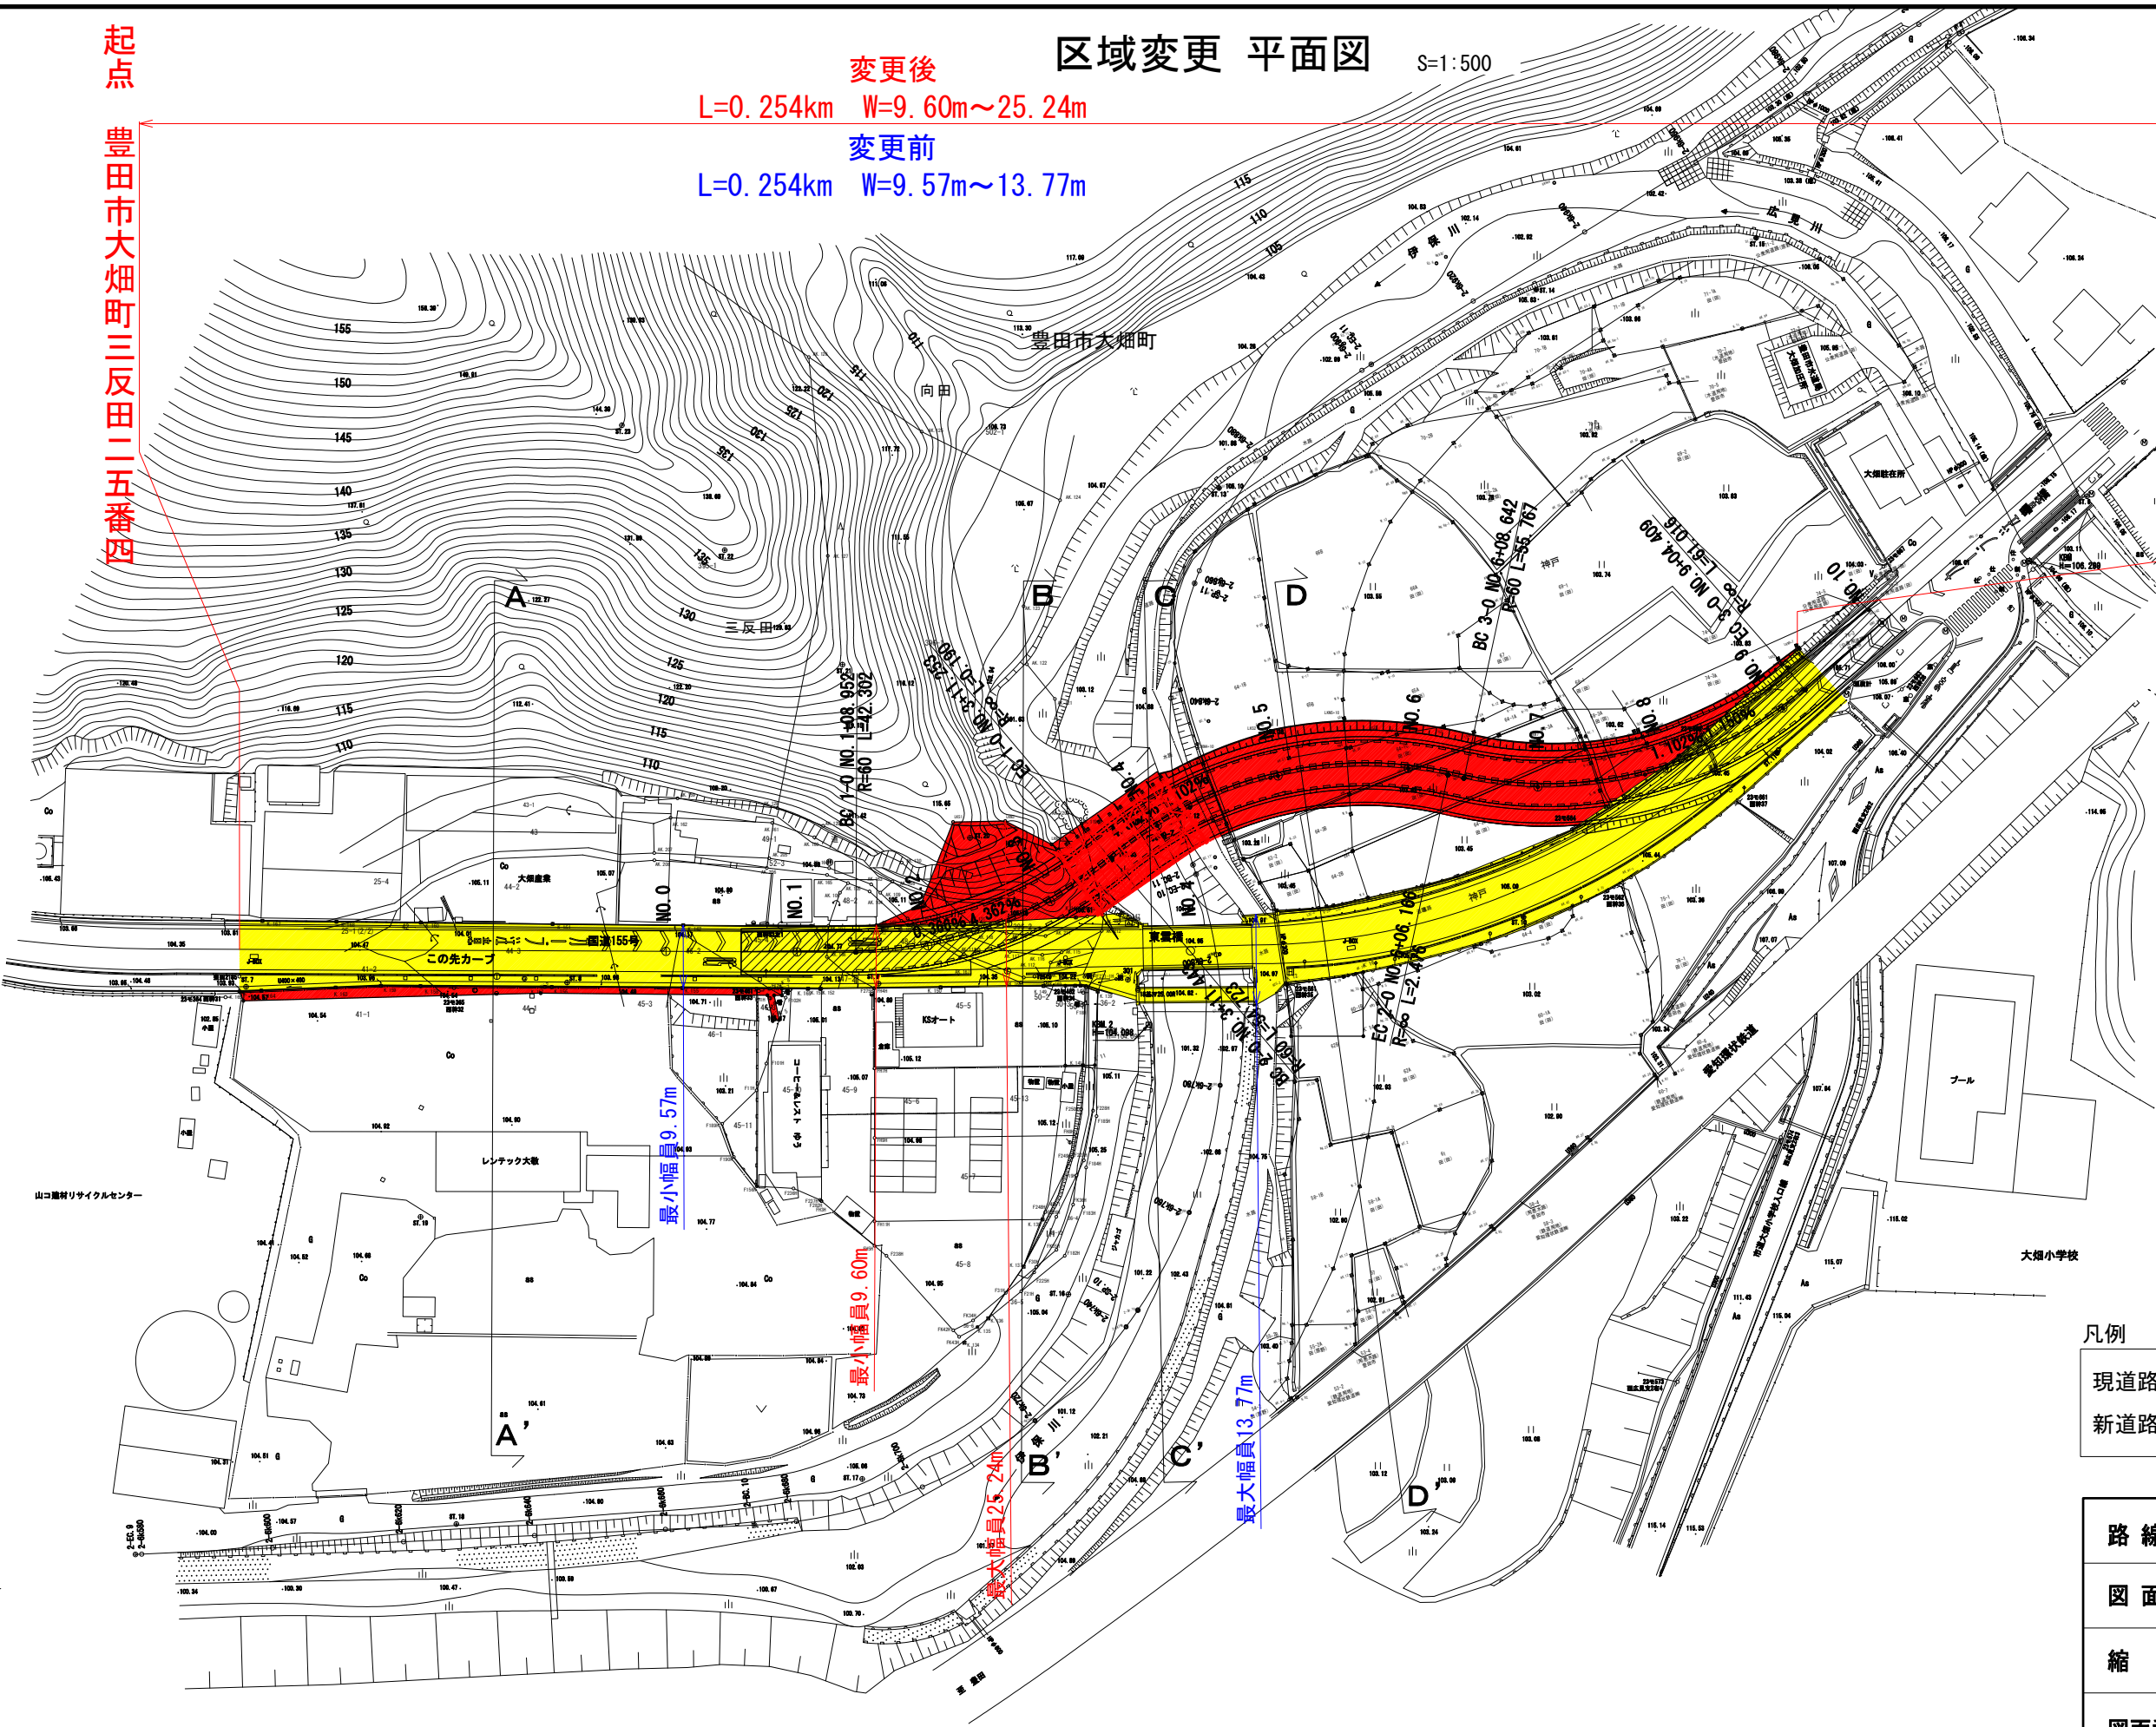


凡例

現道路区域	黄色
新道路区域	赤色


路線名	一般国道155号
図面名	区域変更 平面図
縮尺	1:500 (A3)
図面番号	2 / 4
事務所名	名古屋国道事務所

区域変更 横断図（１） S=1:100

DL=100.00

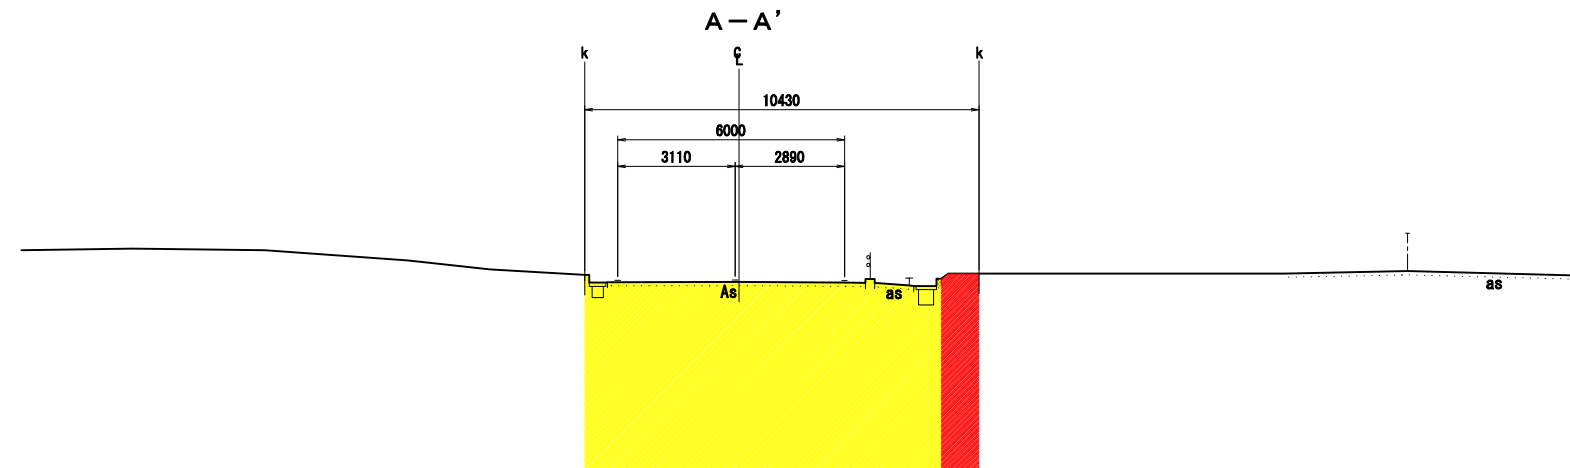

DL=100.00

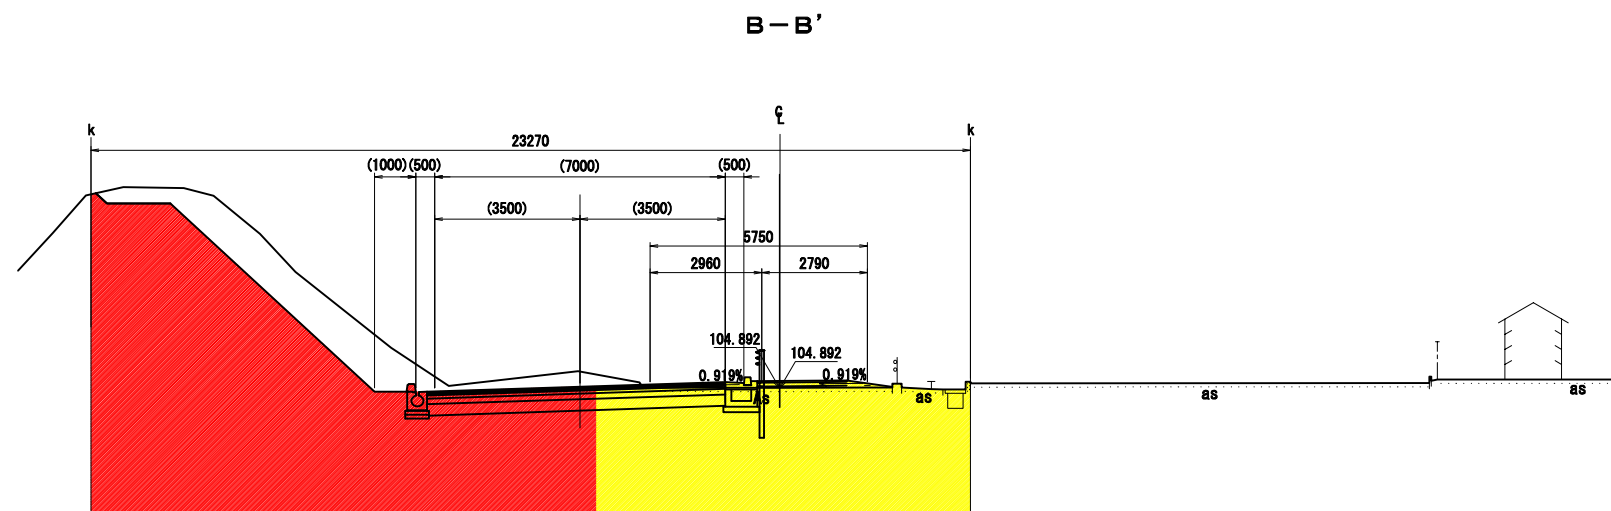



凡例

現道路区域
新道路区域



路線名	一般国道155号
図面名	区域変更 横断図（１）
縮尺	1:100 (A3)
図面番号	3 / 4
事務所名	名古屋国道事務所

区域変更 横断図（2） S=1:100

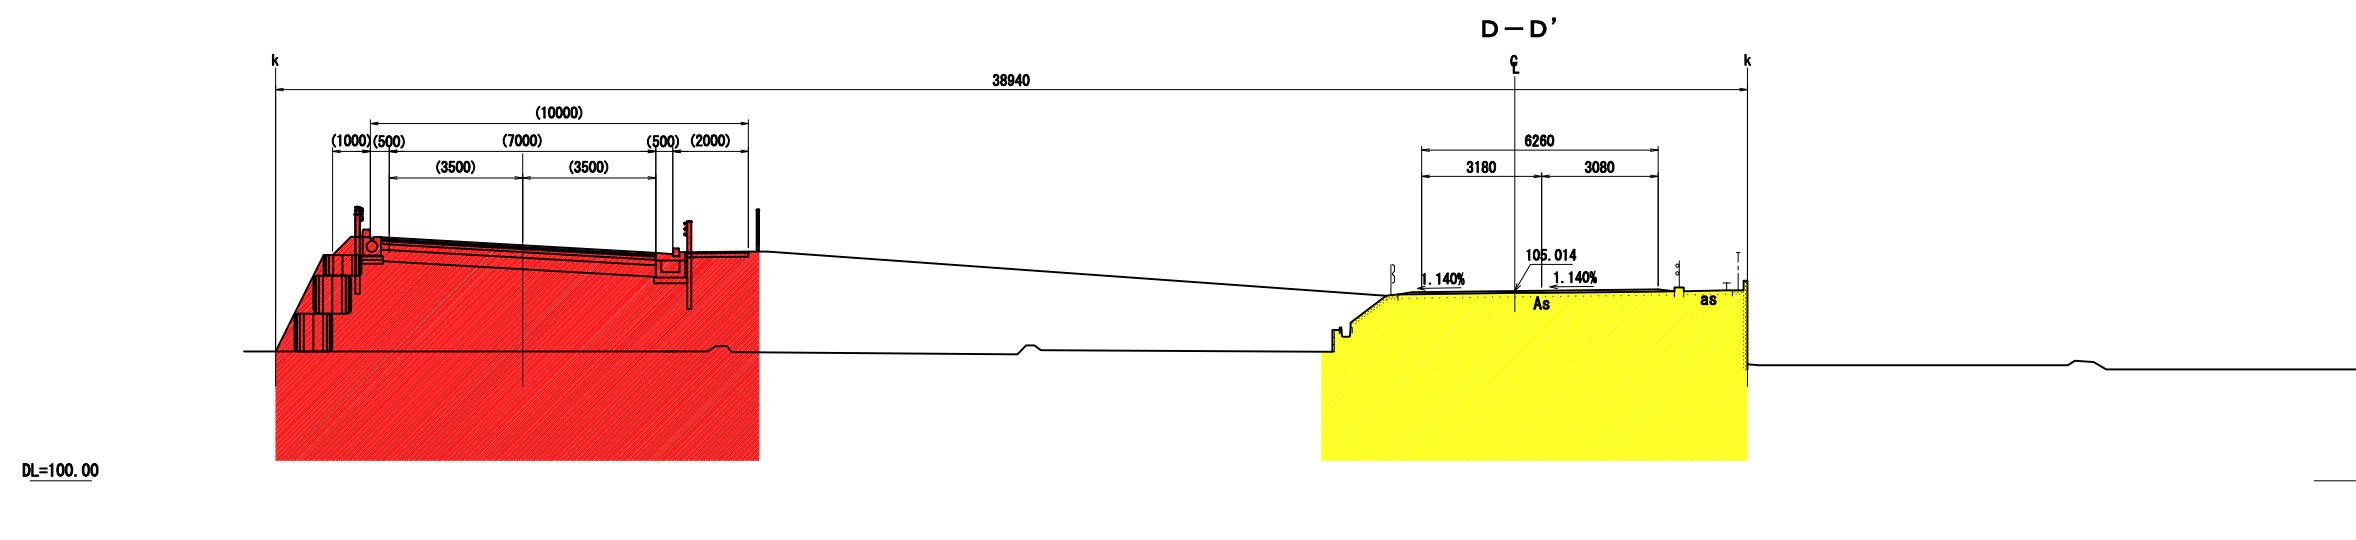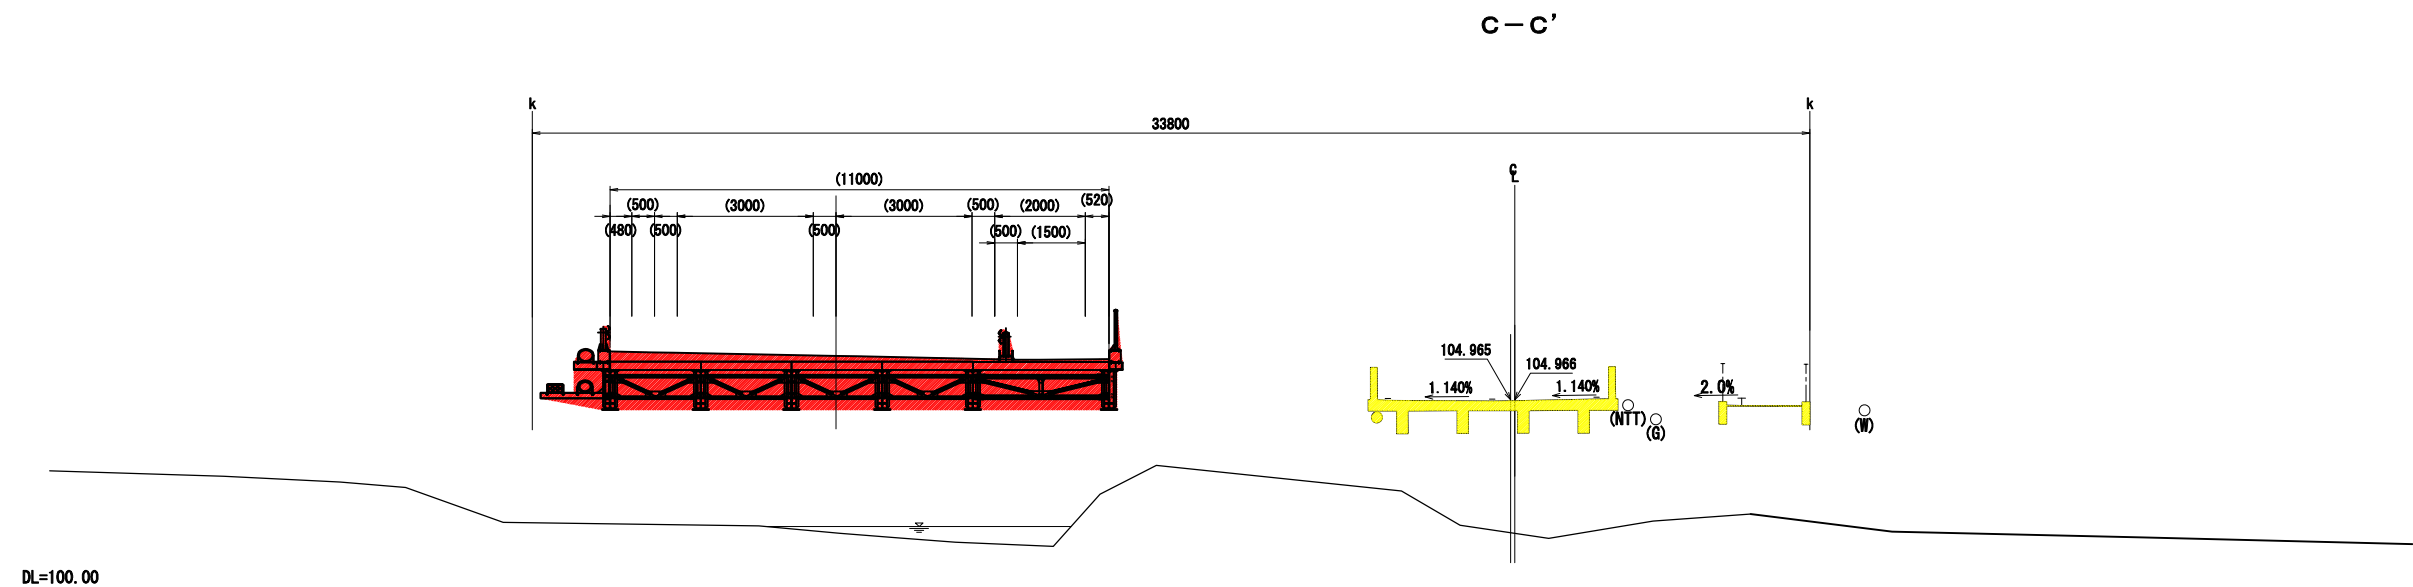

凡例

現道路区域	黄色
新道路区域	红色

路線名	一般国道155号
図面名	区域変更 横断図（2）
縮尺	1:100 (A3)
図面番号	4 / 4
事務所名	名古屋国道事務所