

位置図

起点
下呂市門原
字牧ヶ平五五番一


変更後B L=2.876km W=20.44~143.44m
変更前B L=2.876km W=20.44~108.80m

終点
下呂市三原
字カメガイシ五三五番一

起点
下呂市門原
字牧ヶ平五五四番一

変更後
L=0.935km W=20.44~143.44m
変更前
L=0.935km W=20.44~108.80m

終点
下呂市門原
字上小谷四五七番一

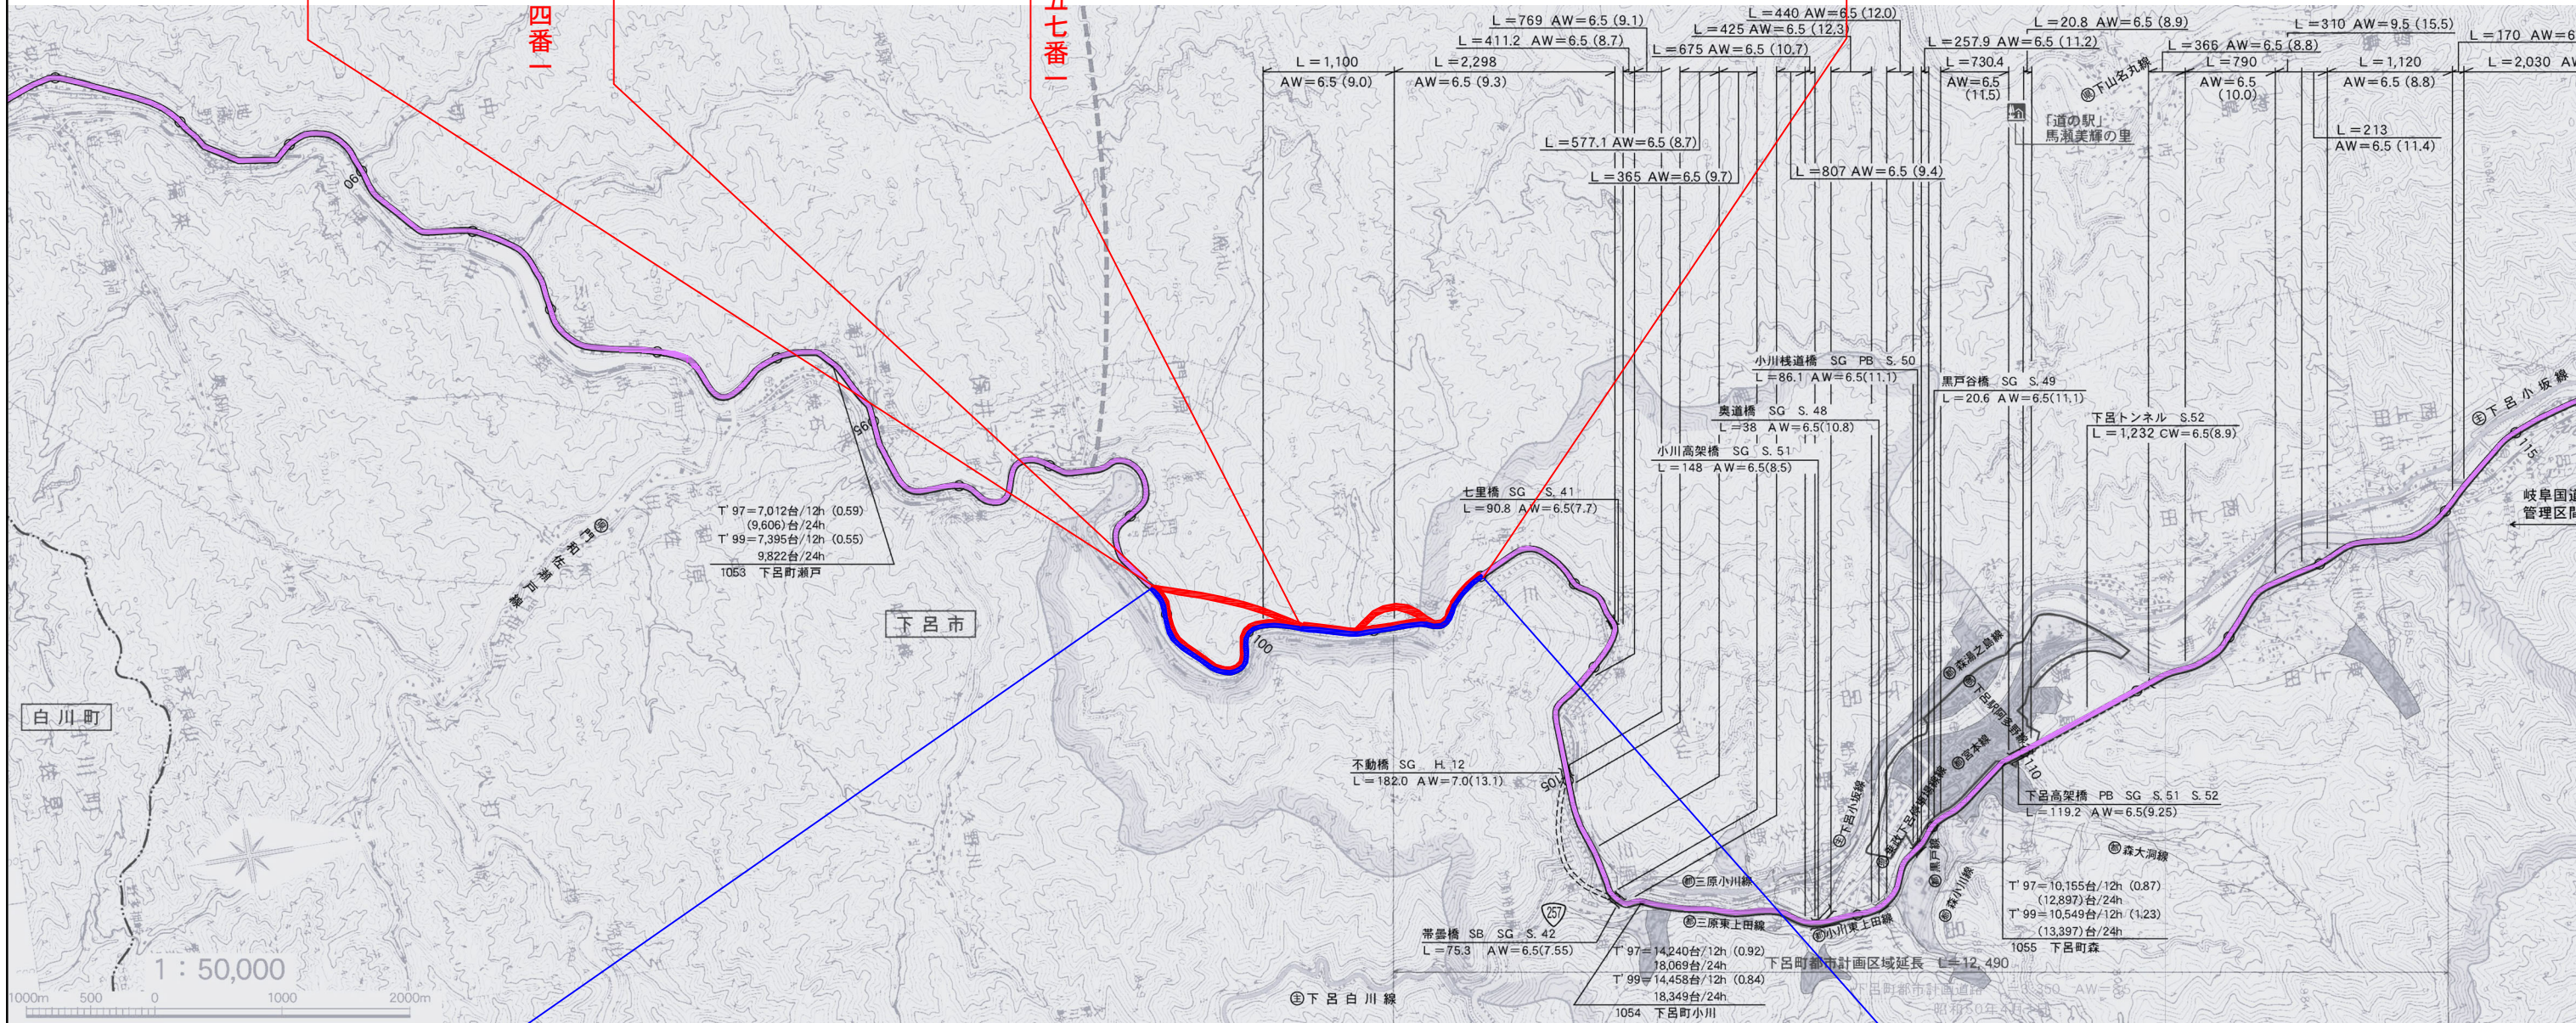


起点
下呂市門原
字牧ヶ平五五五番一

変更後A L=3.097km W=12.87~57.24m
変更前A L=3.097km W=12.87~57.24m

終点
下呂市三原
字カメガイシ五三五番一

路線名	一般国道41号
図面名	区域変更 位置図
縮尺	1:50000 (A3)
図面番号	1 / 6
事務所名	高山国道事務所

平面図（1） S=1:2000 (A3)

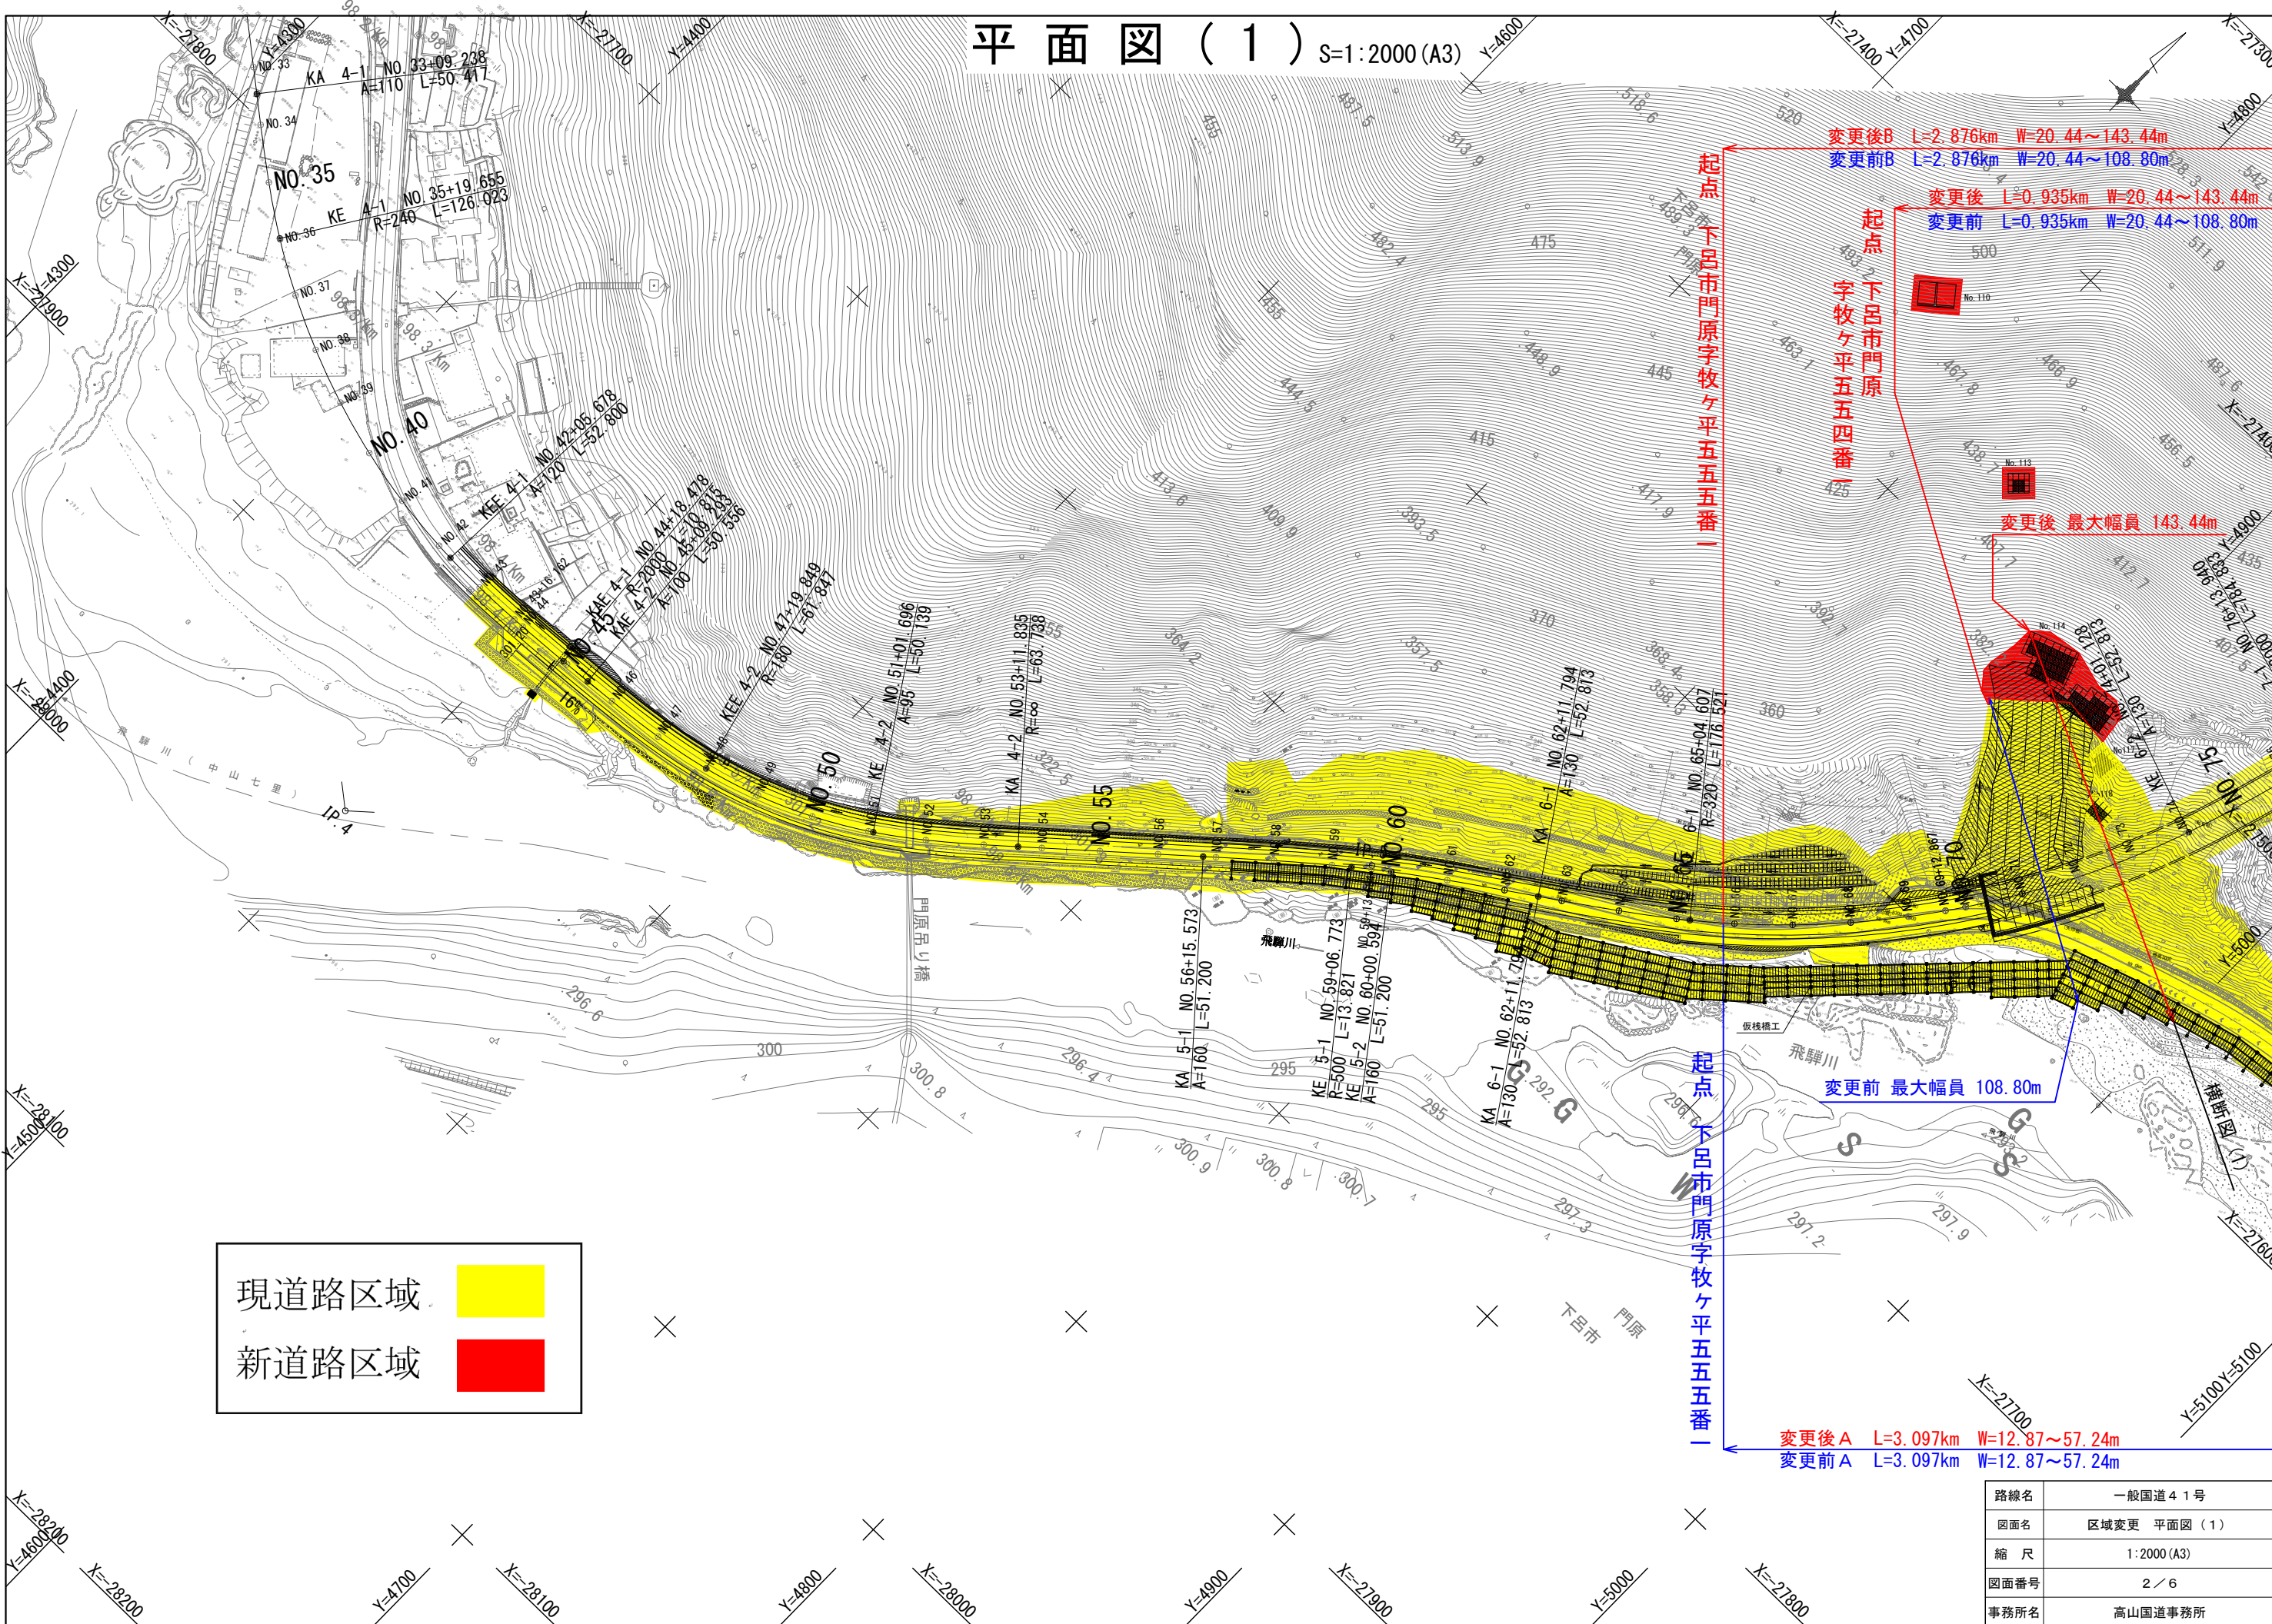

起点 下呂市門原字牧ヶ平五五番一

変更後B L=2.876km W=20.44~143.44m
変更前B L=2.876km W=20.44~108.80m


起点 下呂市門原
字牧ヶ平五五番一

変更後 L=0.935km W=20.44~143.44m
変更前 L=0.935km W=20.44~108.80m


変更後 最大幅員 143.44m

変更前 最大幅員 108.80m


変更後A L=3.097km W=12.87~57.24m
変更前A L=3.097km W=12.87~57.24m

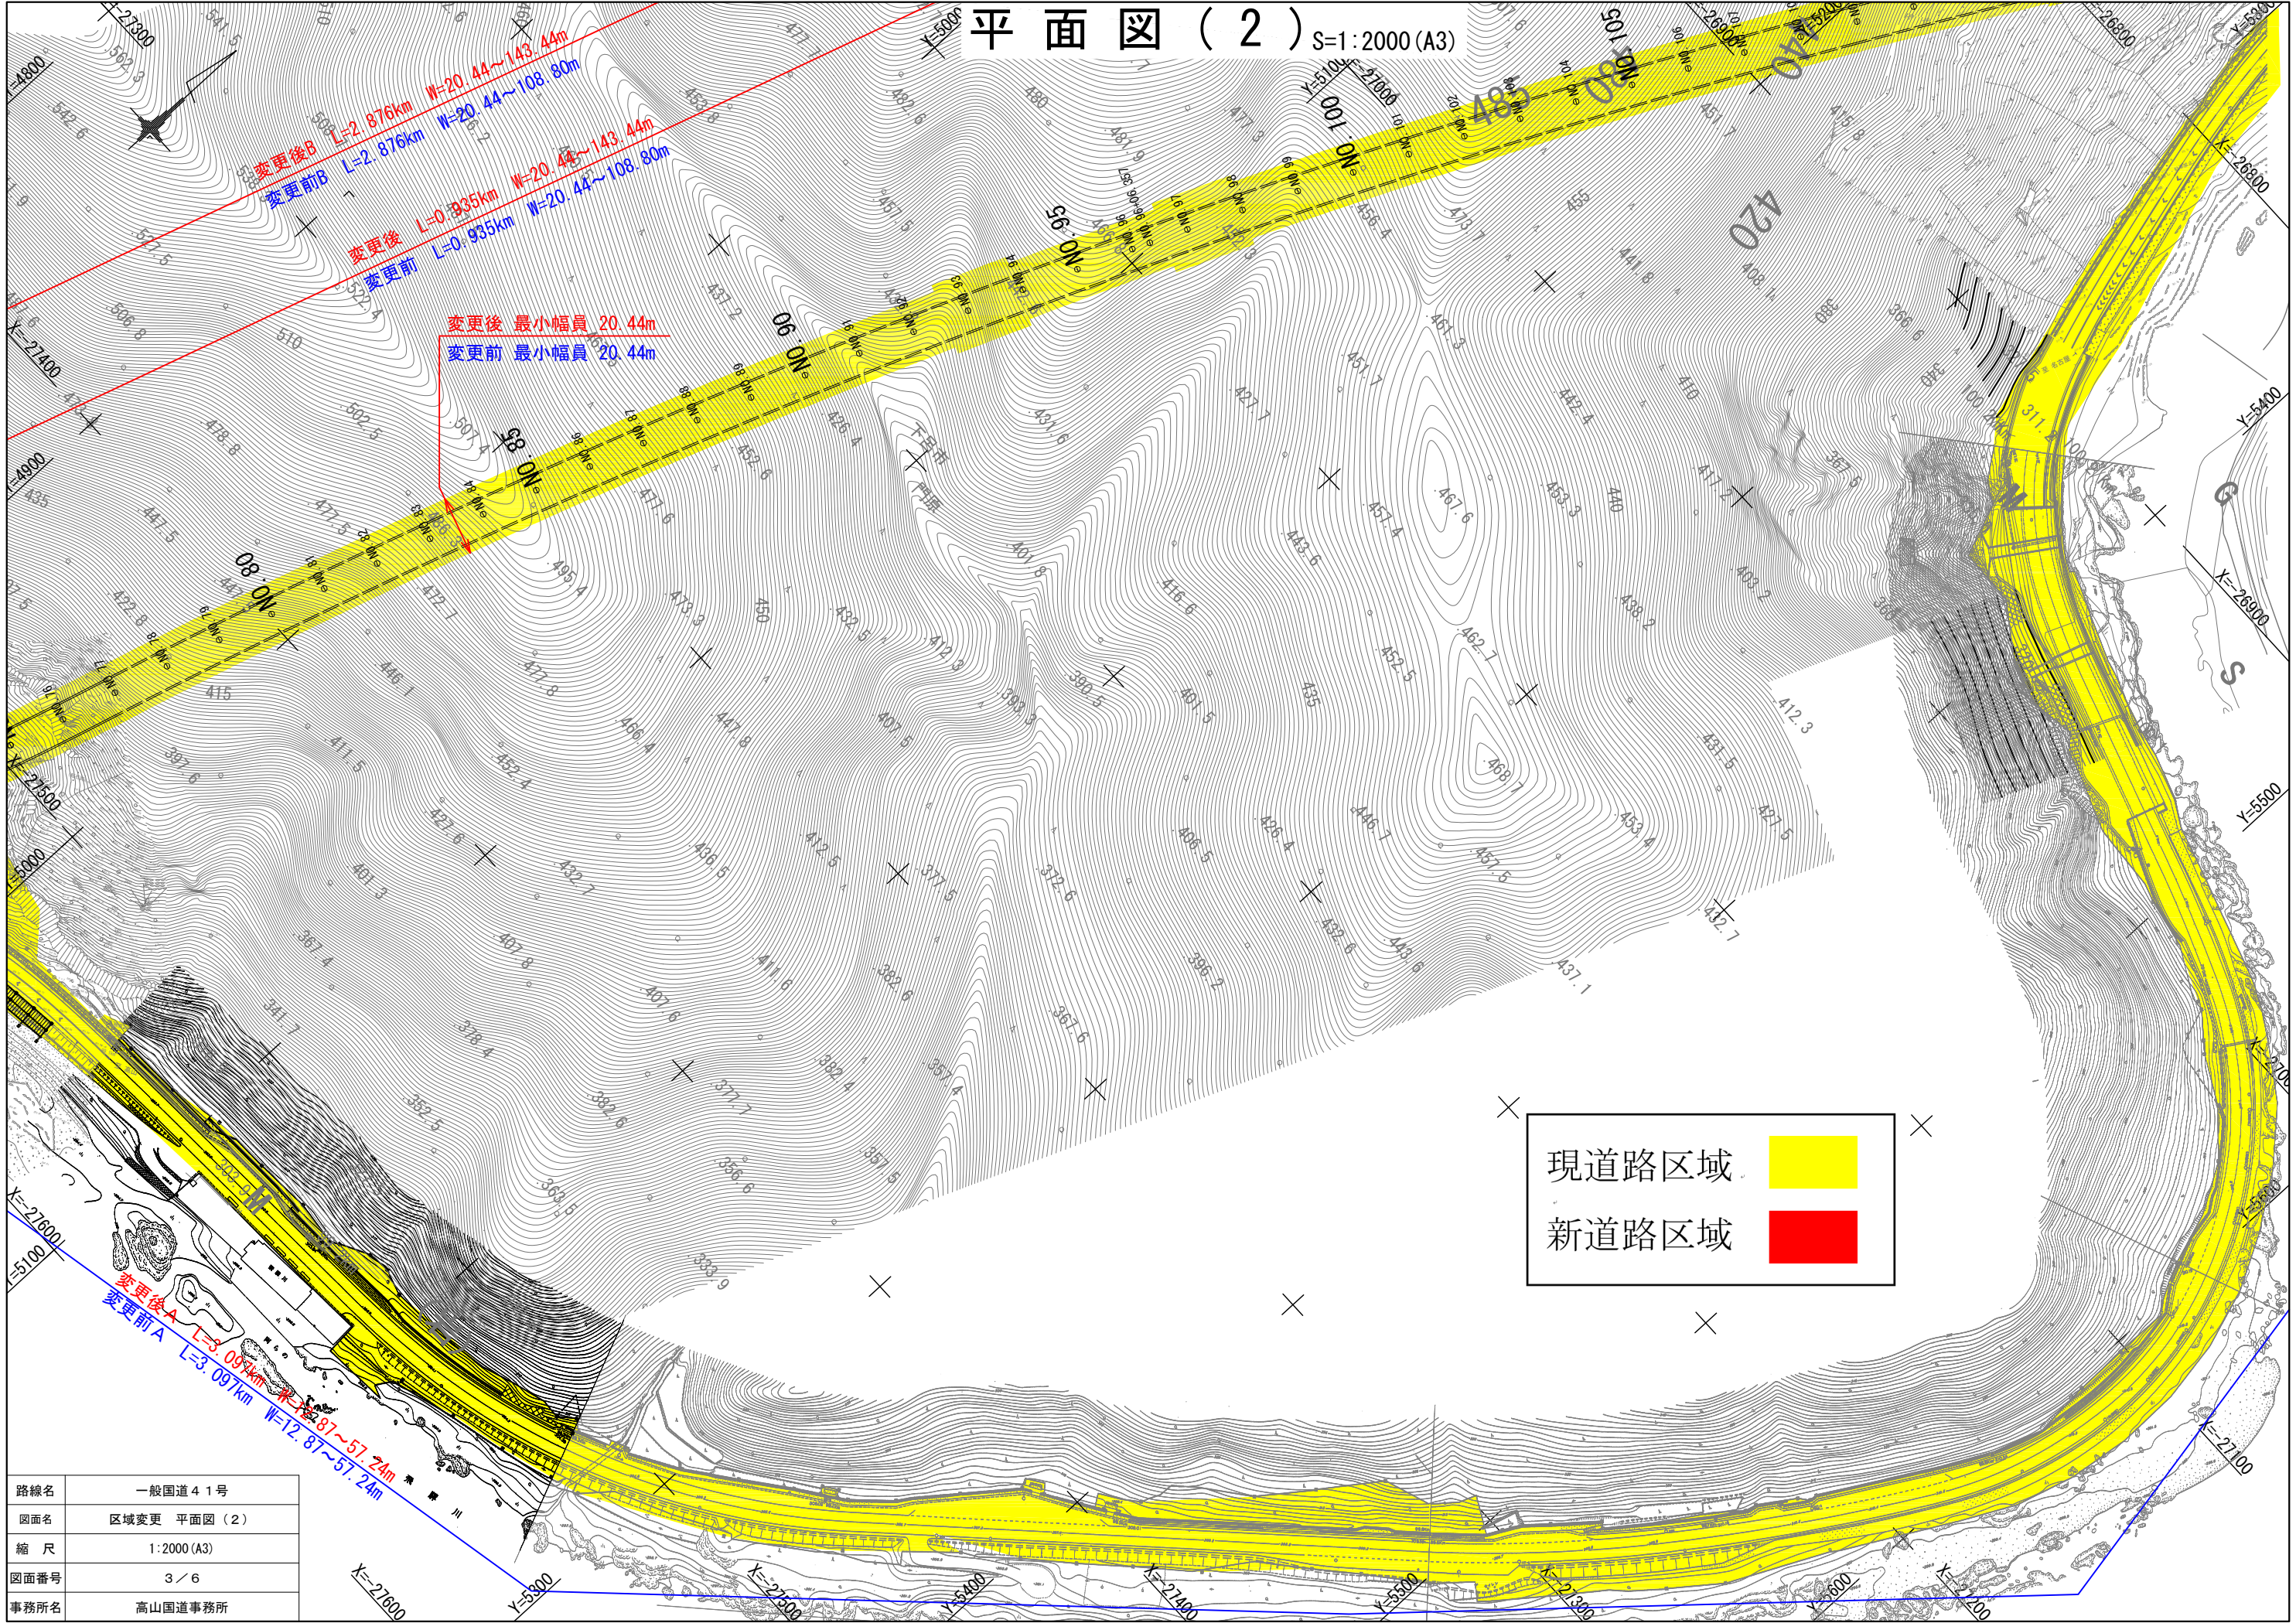

平面図 (3) S:1:2000 (A3)

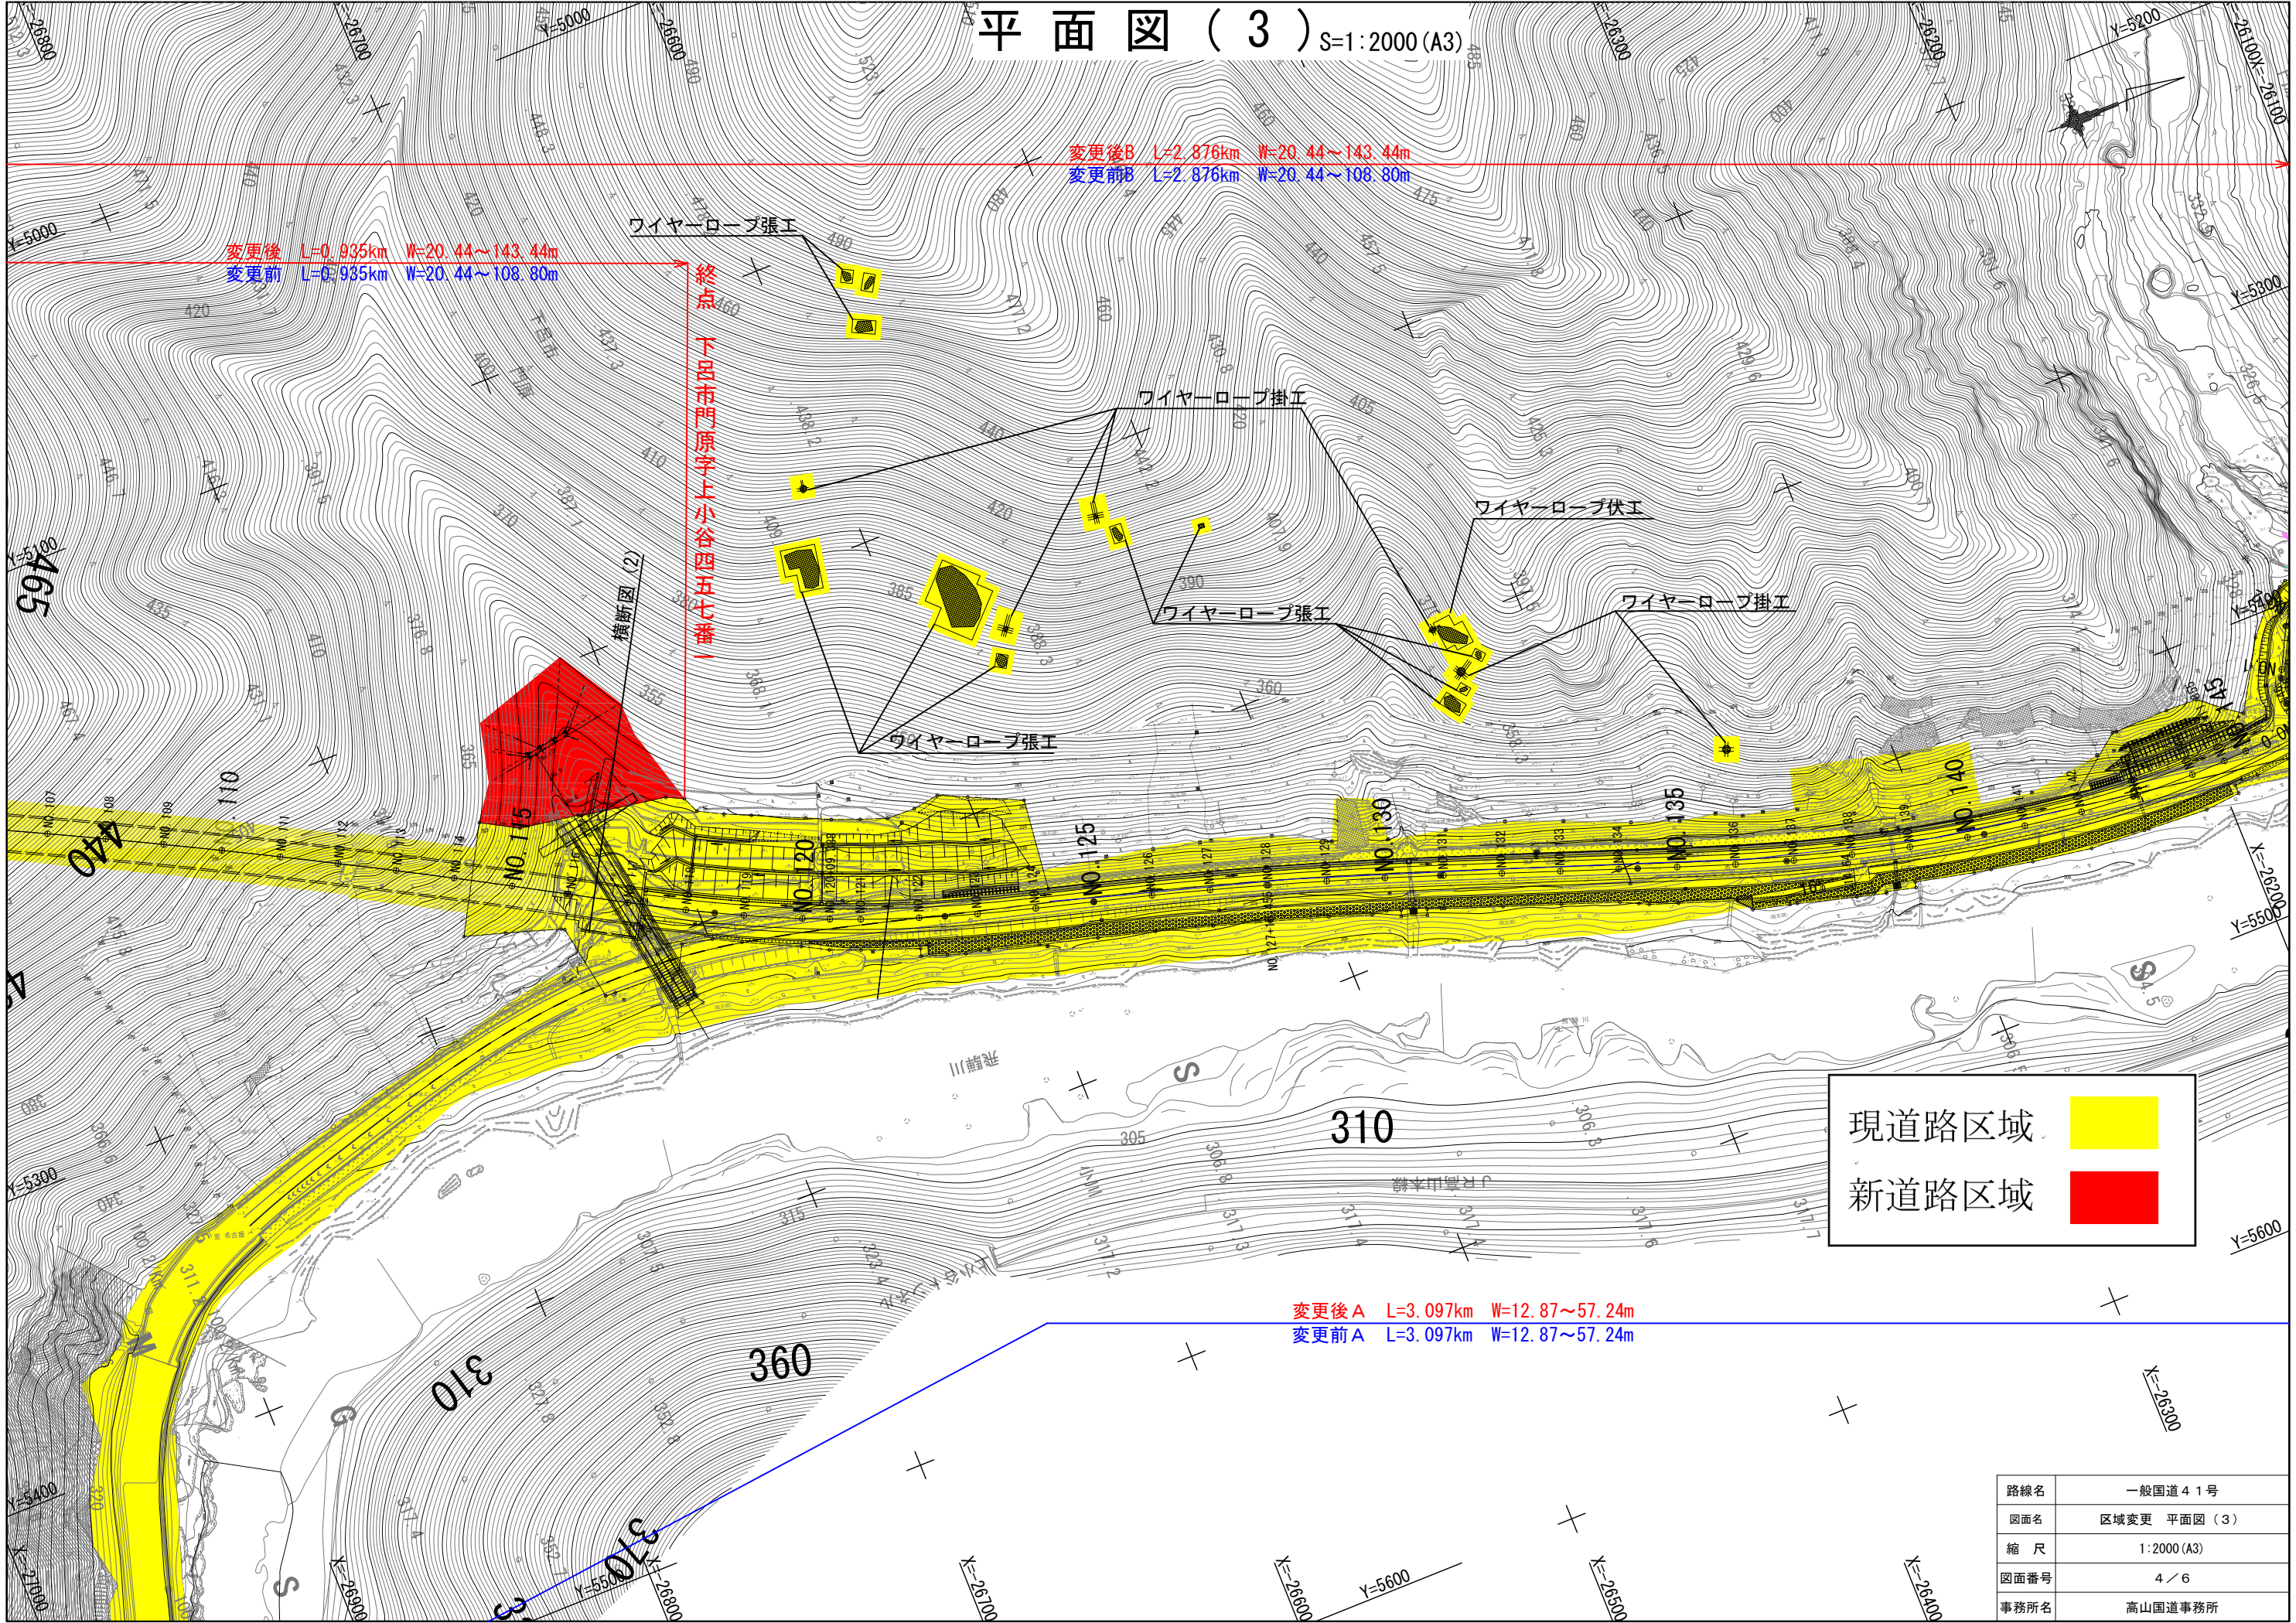


横断図（１） S=1：400（A3）

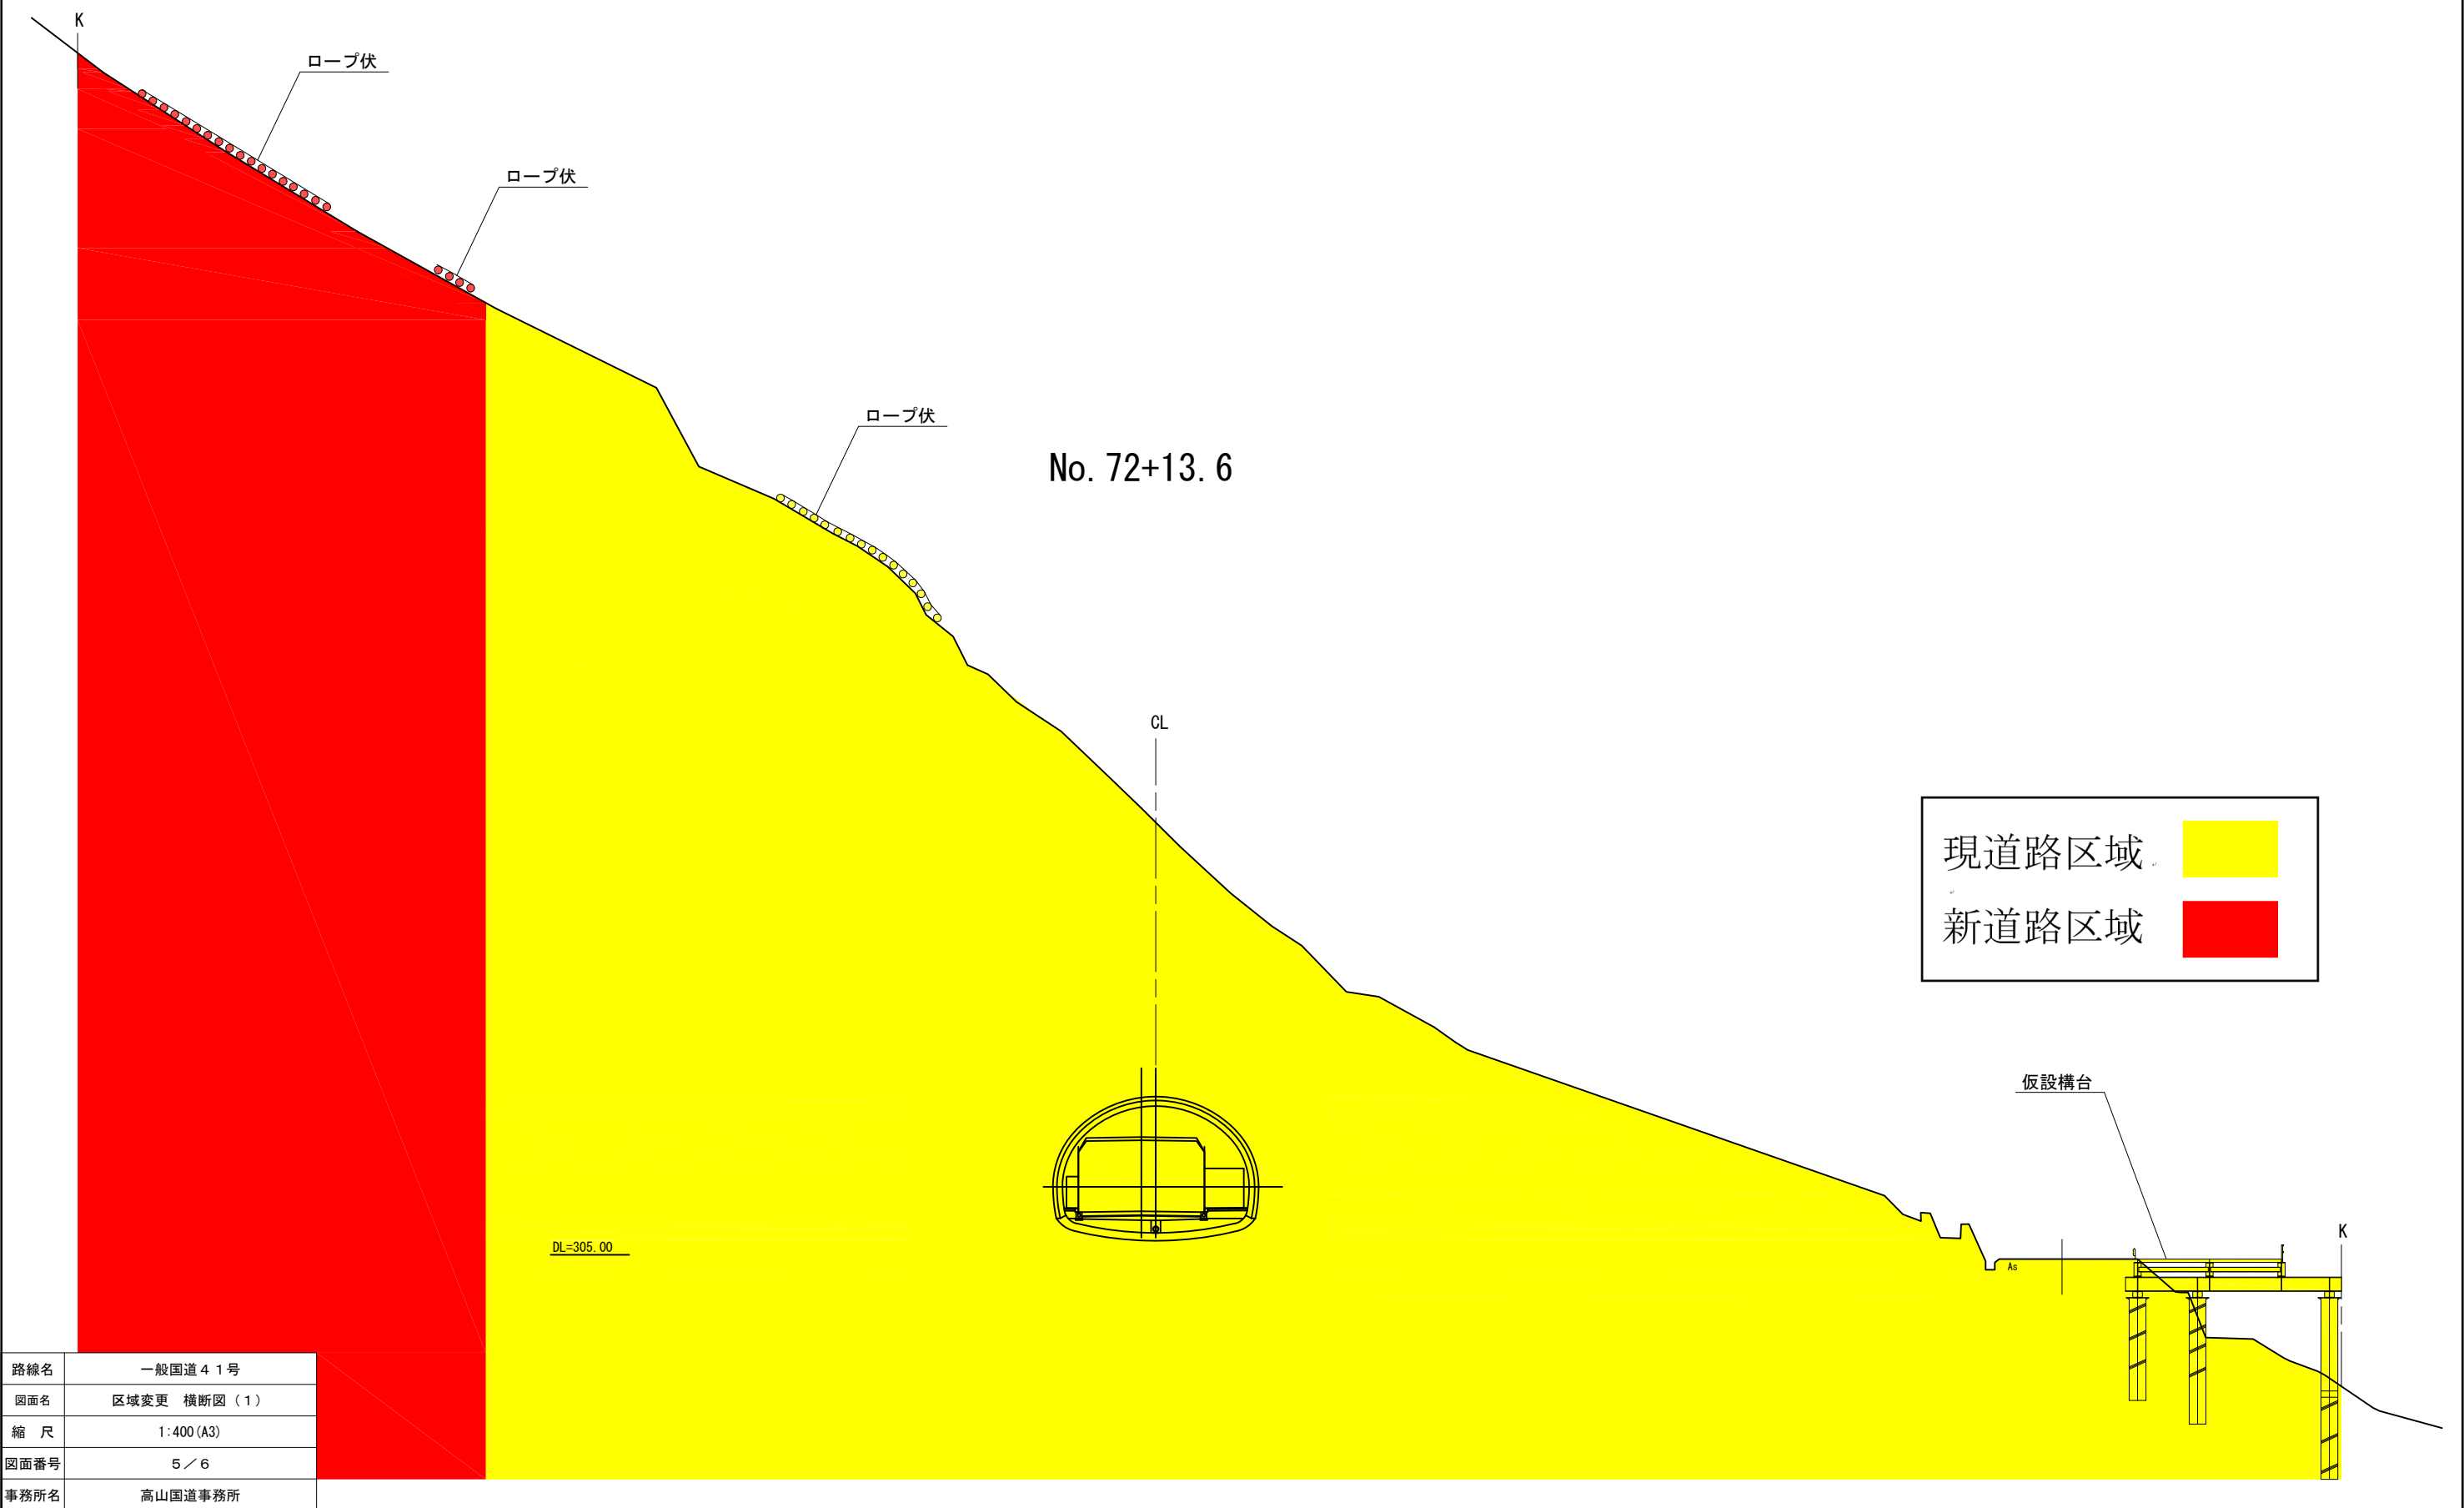

路線名	一般国道 4 1 号
図面名	区域変更 横断図（１）
縮 尺	1：400（A3）
図面番号	5／6
事務所名	高山国道事務所

横断図（2） S=1:300 (A3)

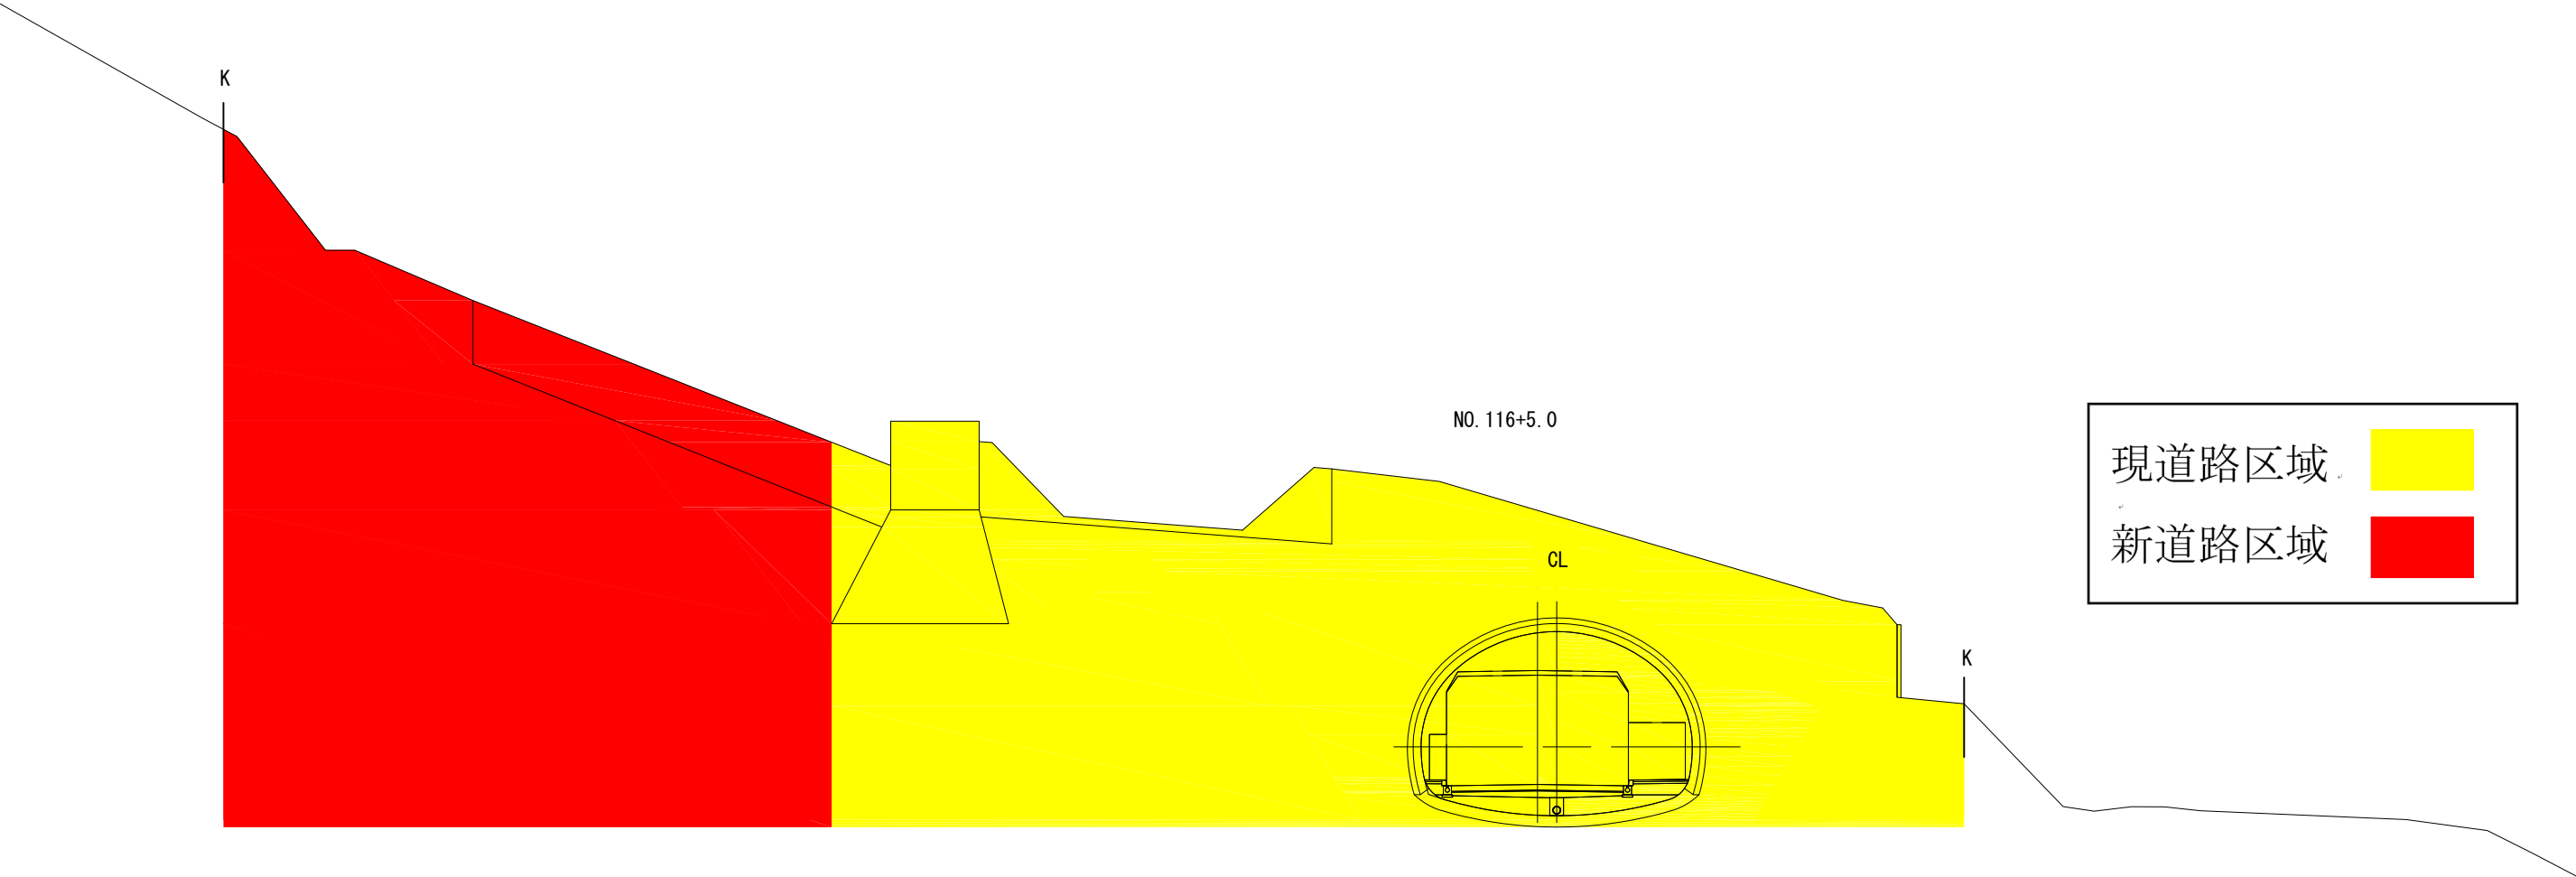

路線名	一般国道 4 1 号
図面名	区域変更 横断図（2）
縮 尺	1:300 (A3)
図面番号	6 / 6
事務所名	高山国道事務所