

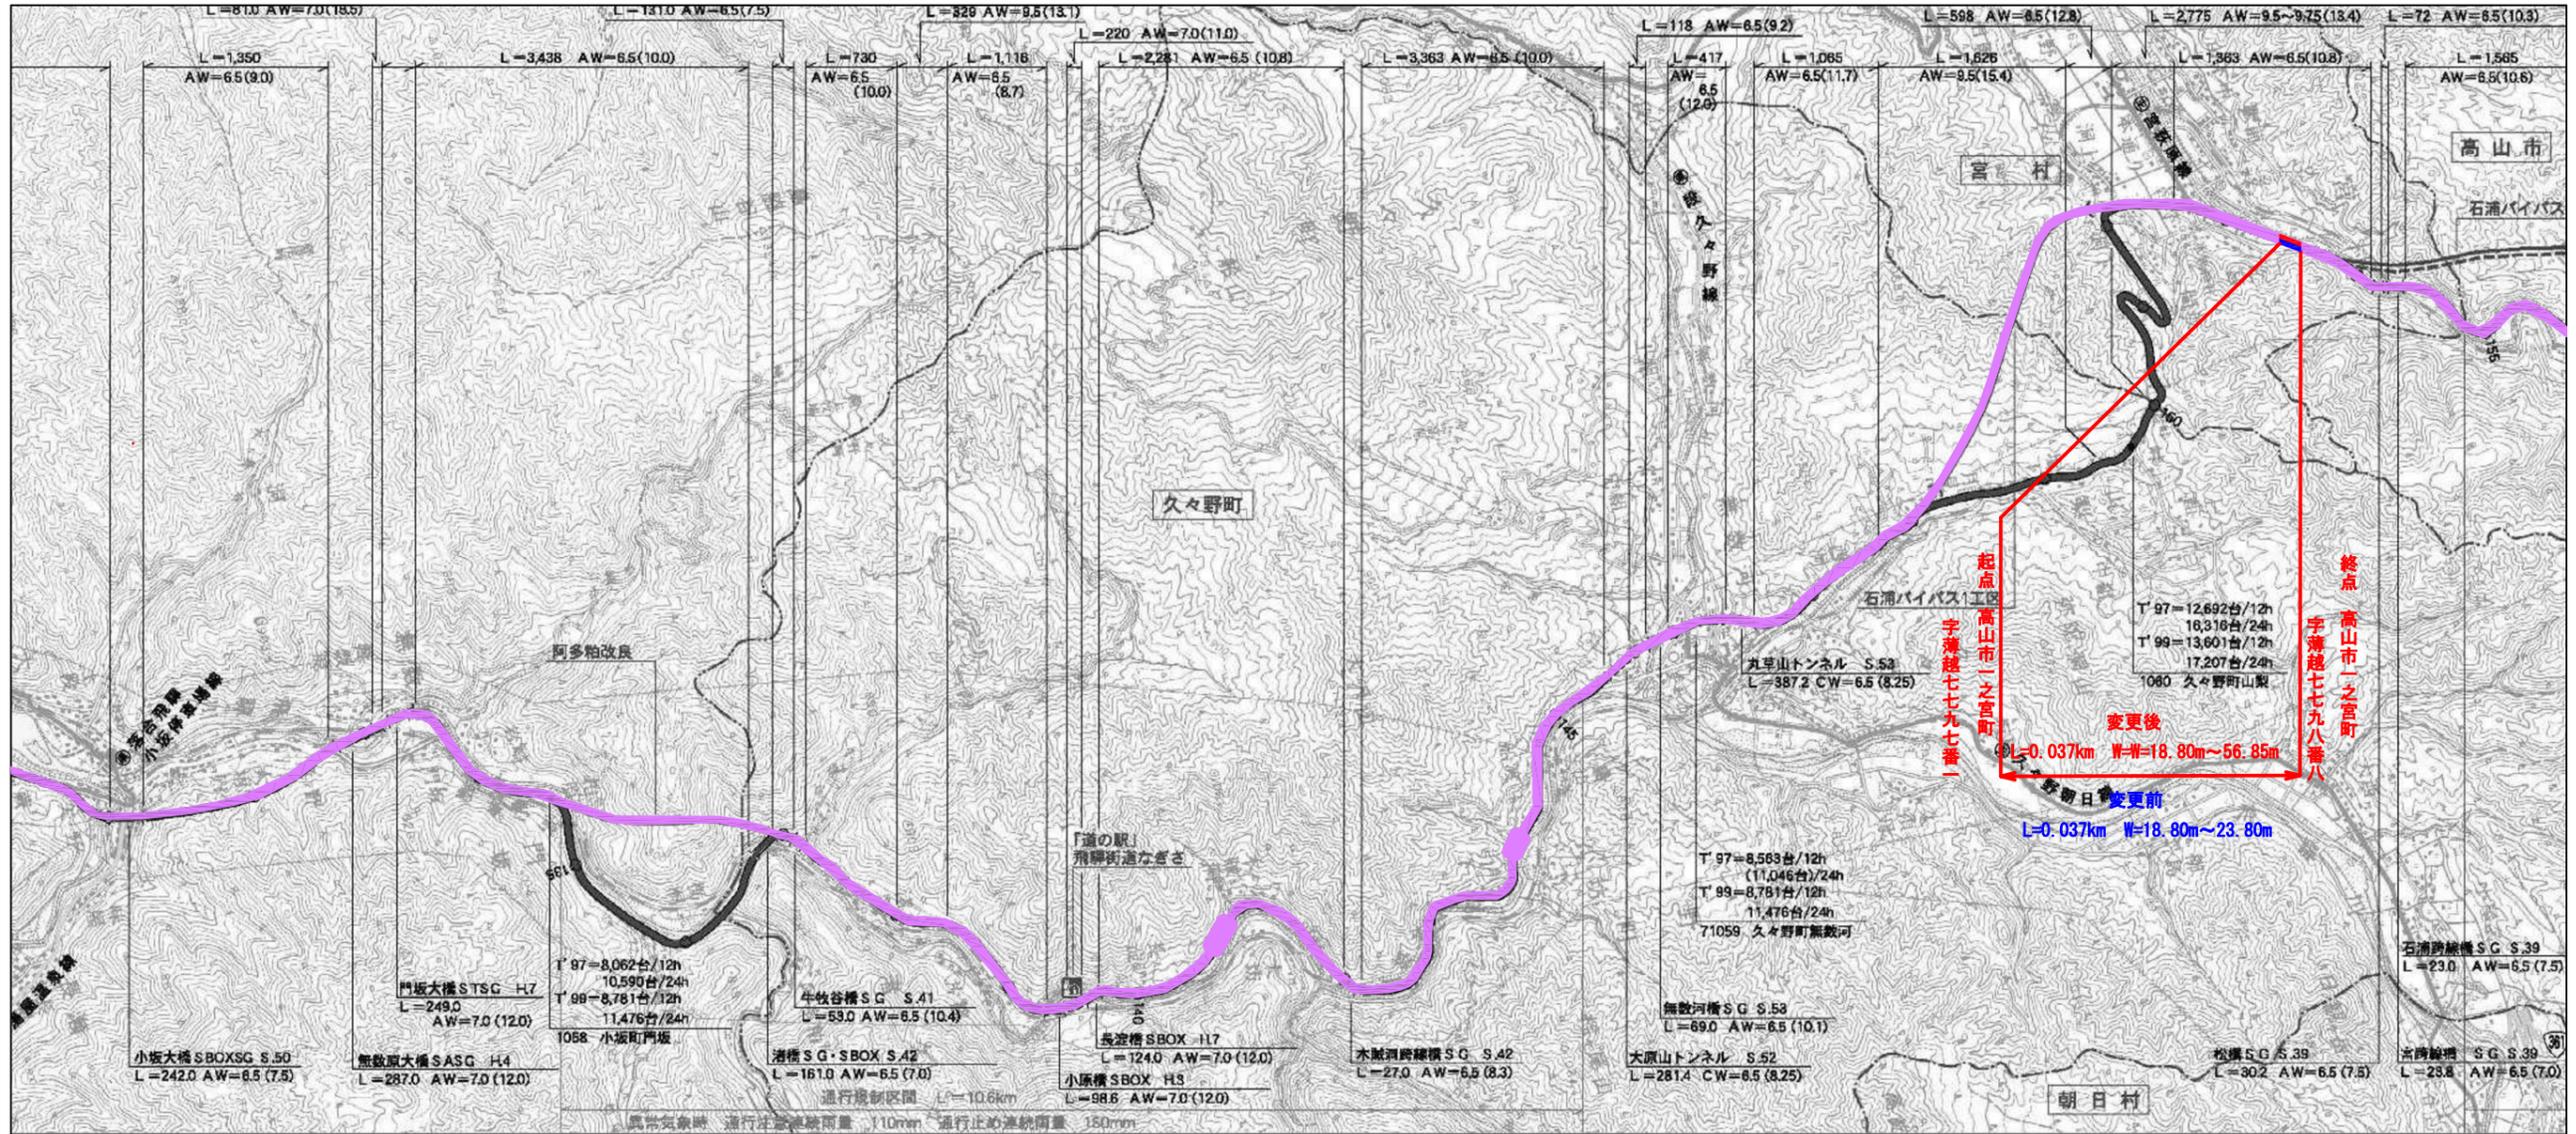


位置図

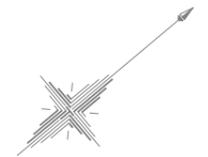

路線名	一般国道41号
図面名	位置図
縮尺	1:50,000 (A3)
図面番号	1/3
事務所名	高山国道事務所

平面図

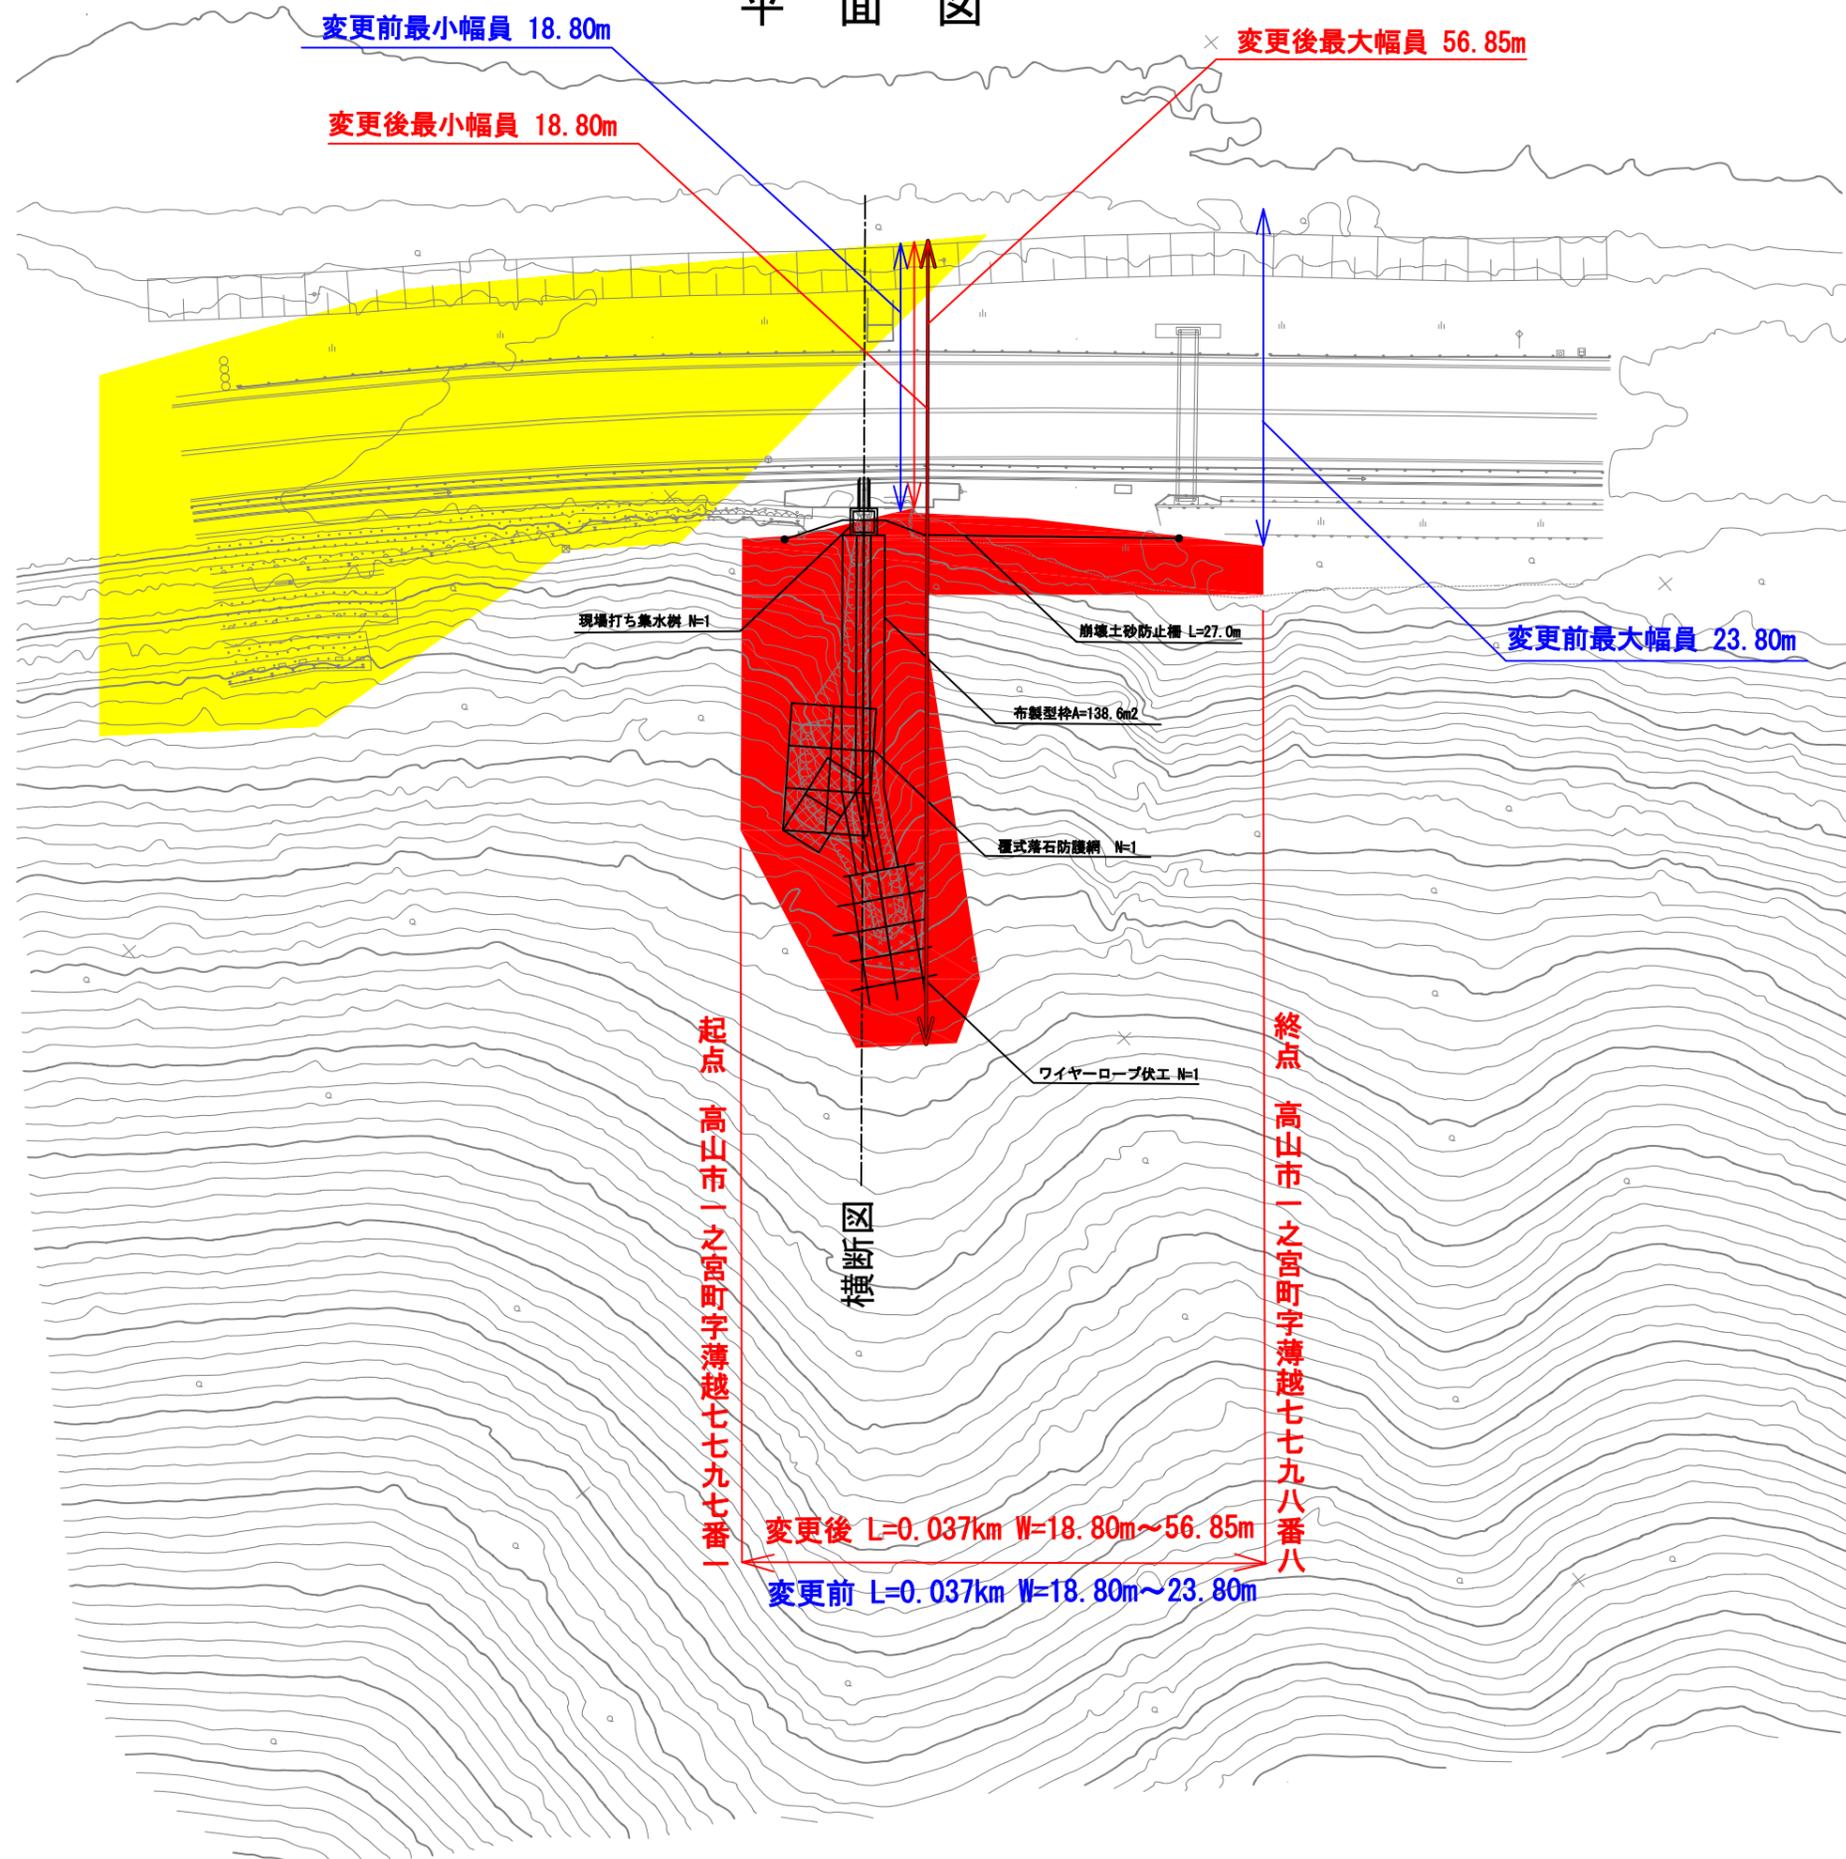


凡例

	現道路区域
	新道路区域

路線名	一般国道41号
図面名	平面図
尺度	1:500 (A3)
図面番号	2/3
事業者名	高山国道事務所

横断図

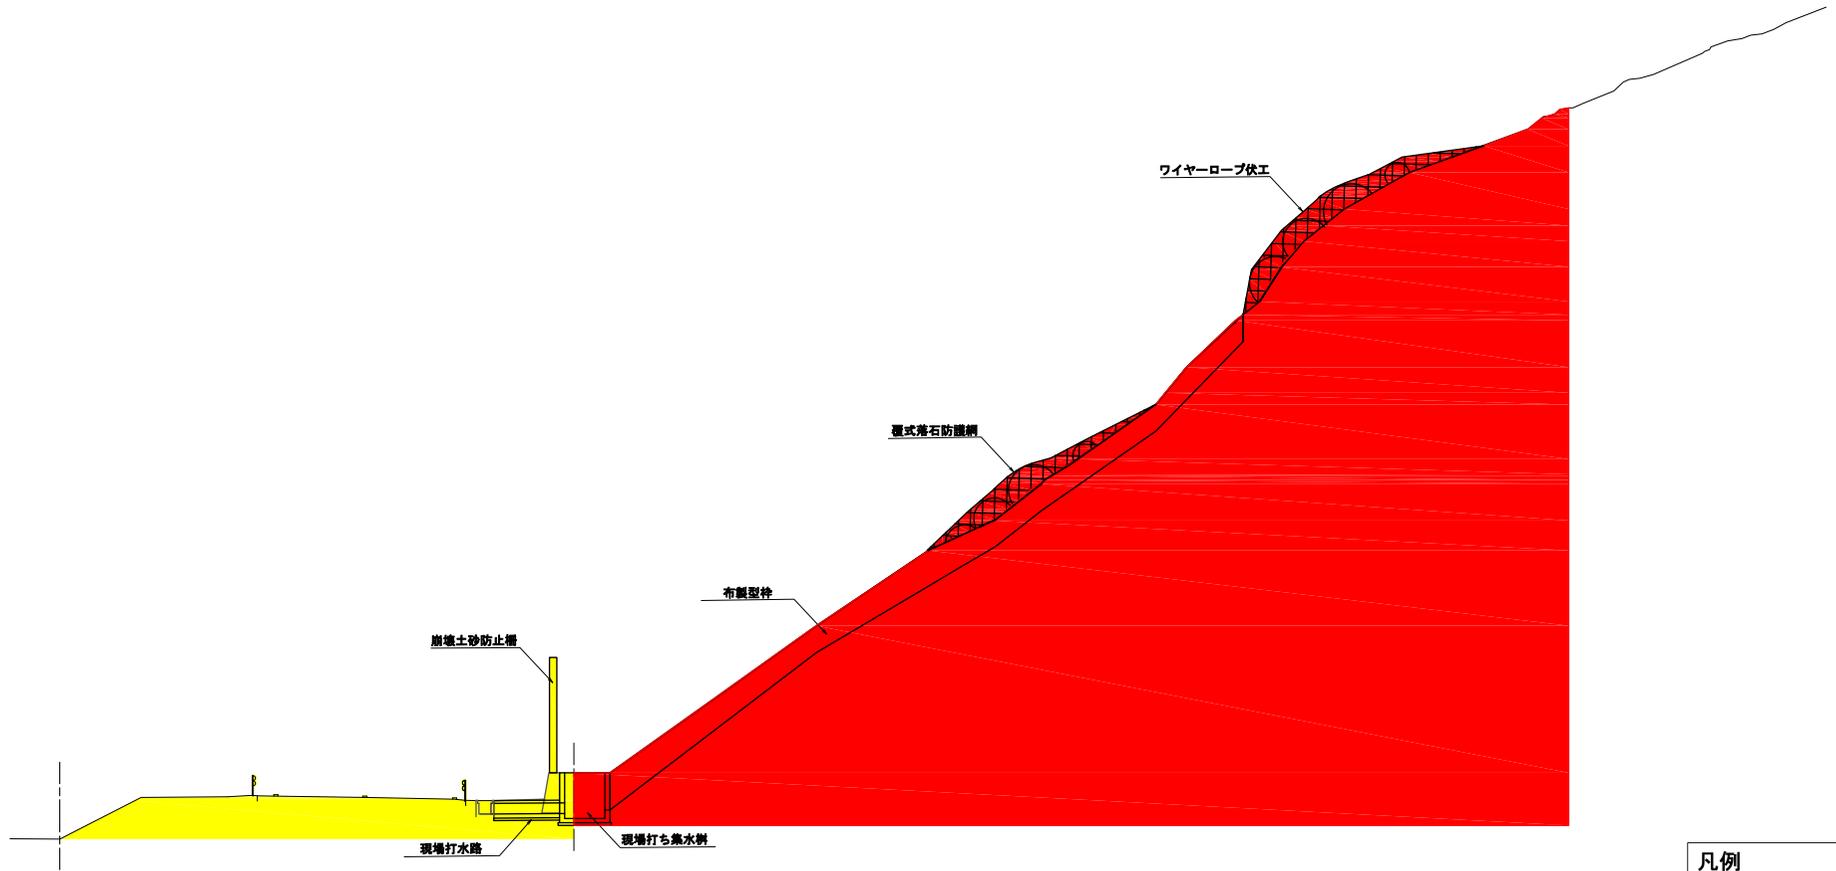

凡例

	現道路区域
	新道路区域

図面名	一般国道41号
図面名	横断図
尺 度	1:200 (A3)
図面番号	9/9
事務所名	高山国道事務所