
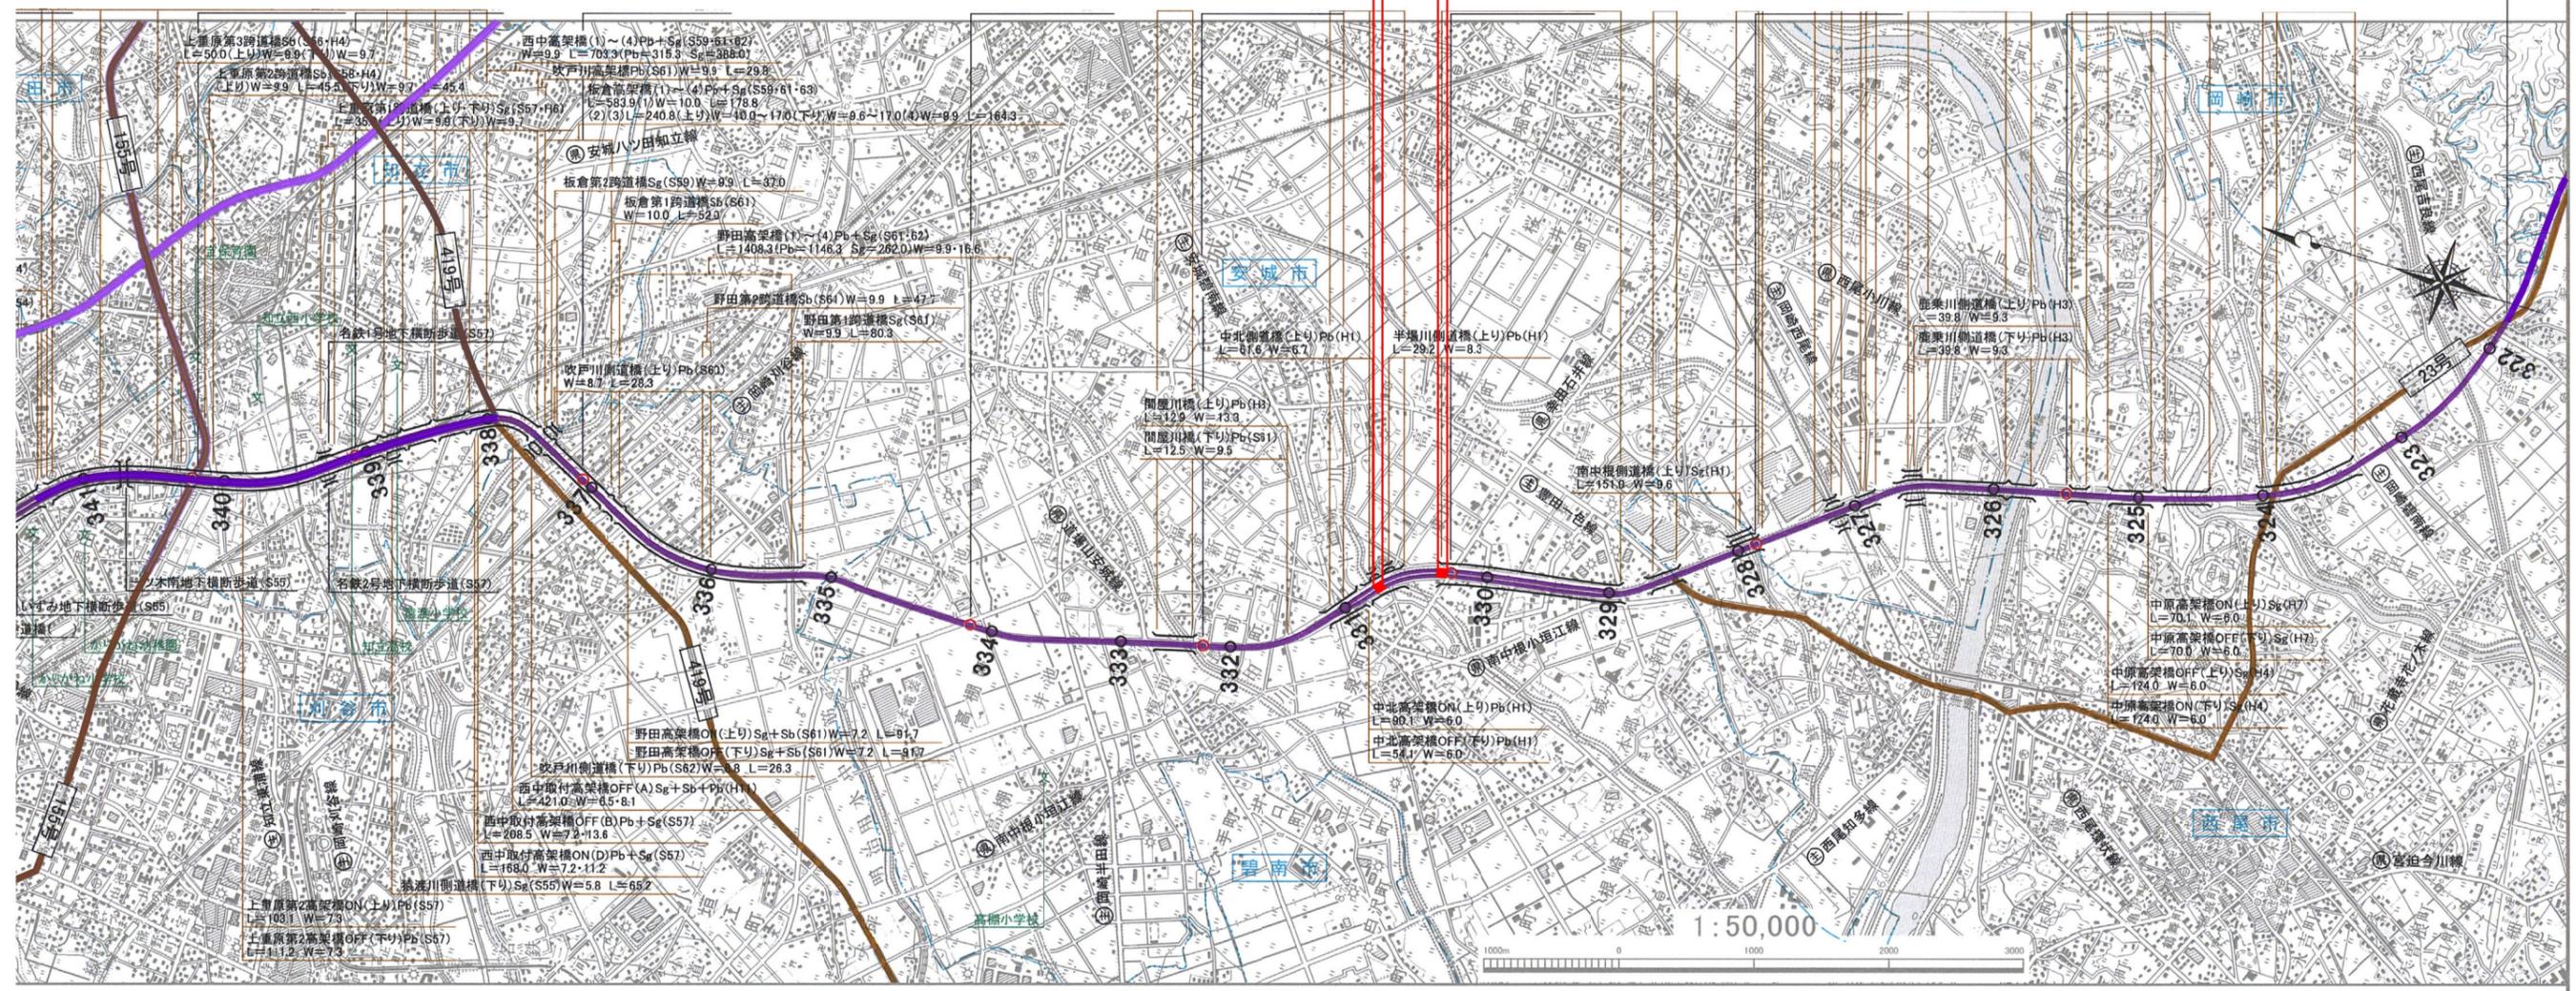



供用開始 位置図

S=1:50000

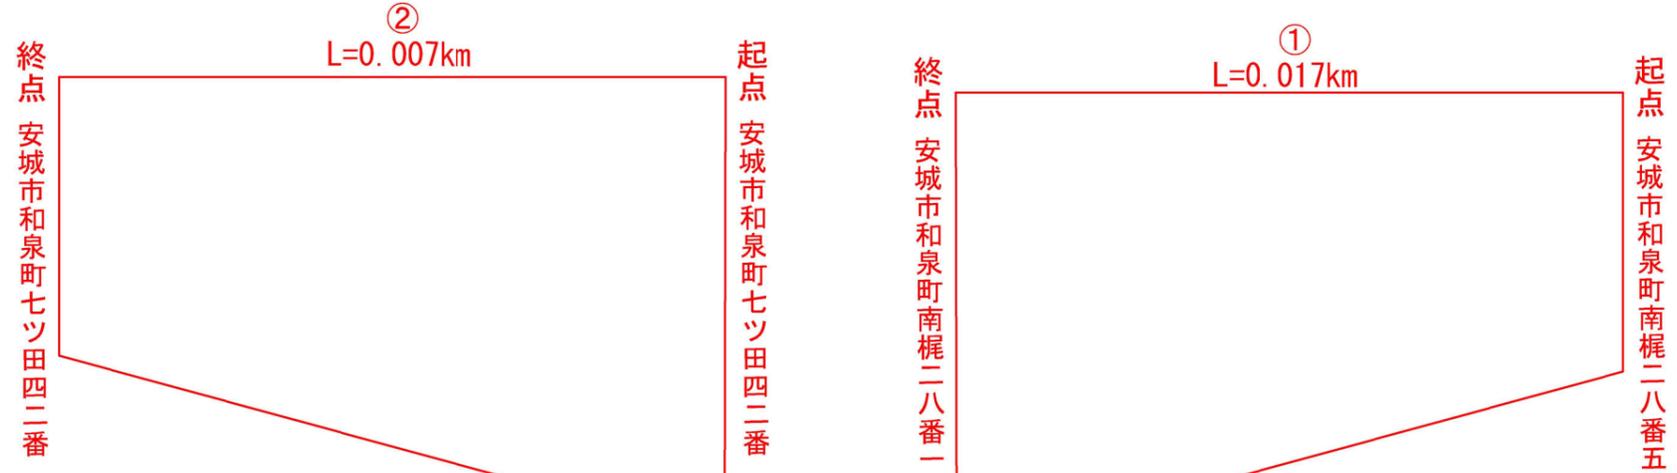

路線名	一般国道23号
図面名	供用開始 位置図
縮尺	1:50000 (A3)
図面番号	1/5
事務所名	名古屋国道事務所


供用開始① 平面図 S=1:500

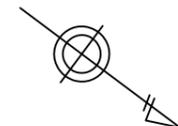

①
L=0.017km

起点
安城市和泉町南梶二八番五


終点
安城市和泉町南梶二八番一

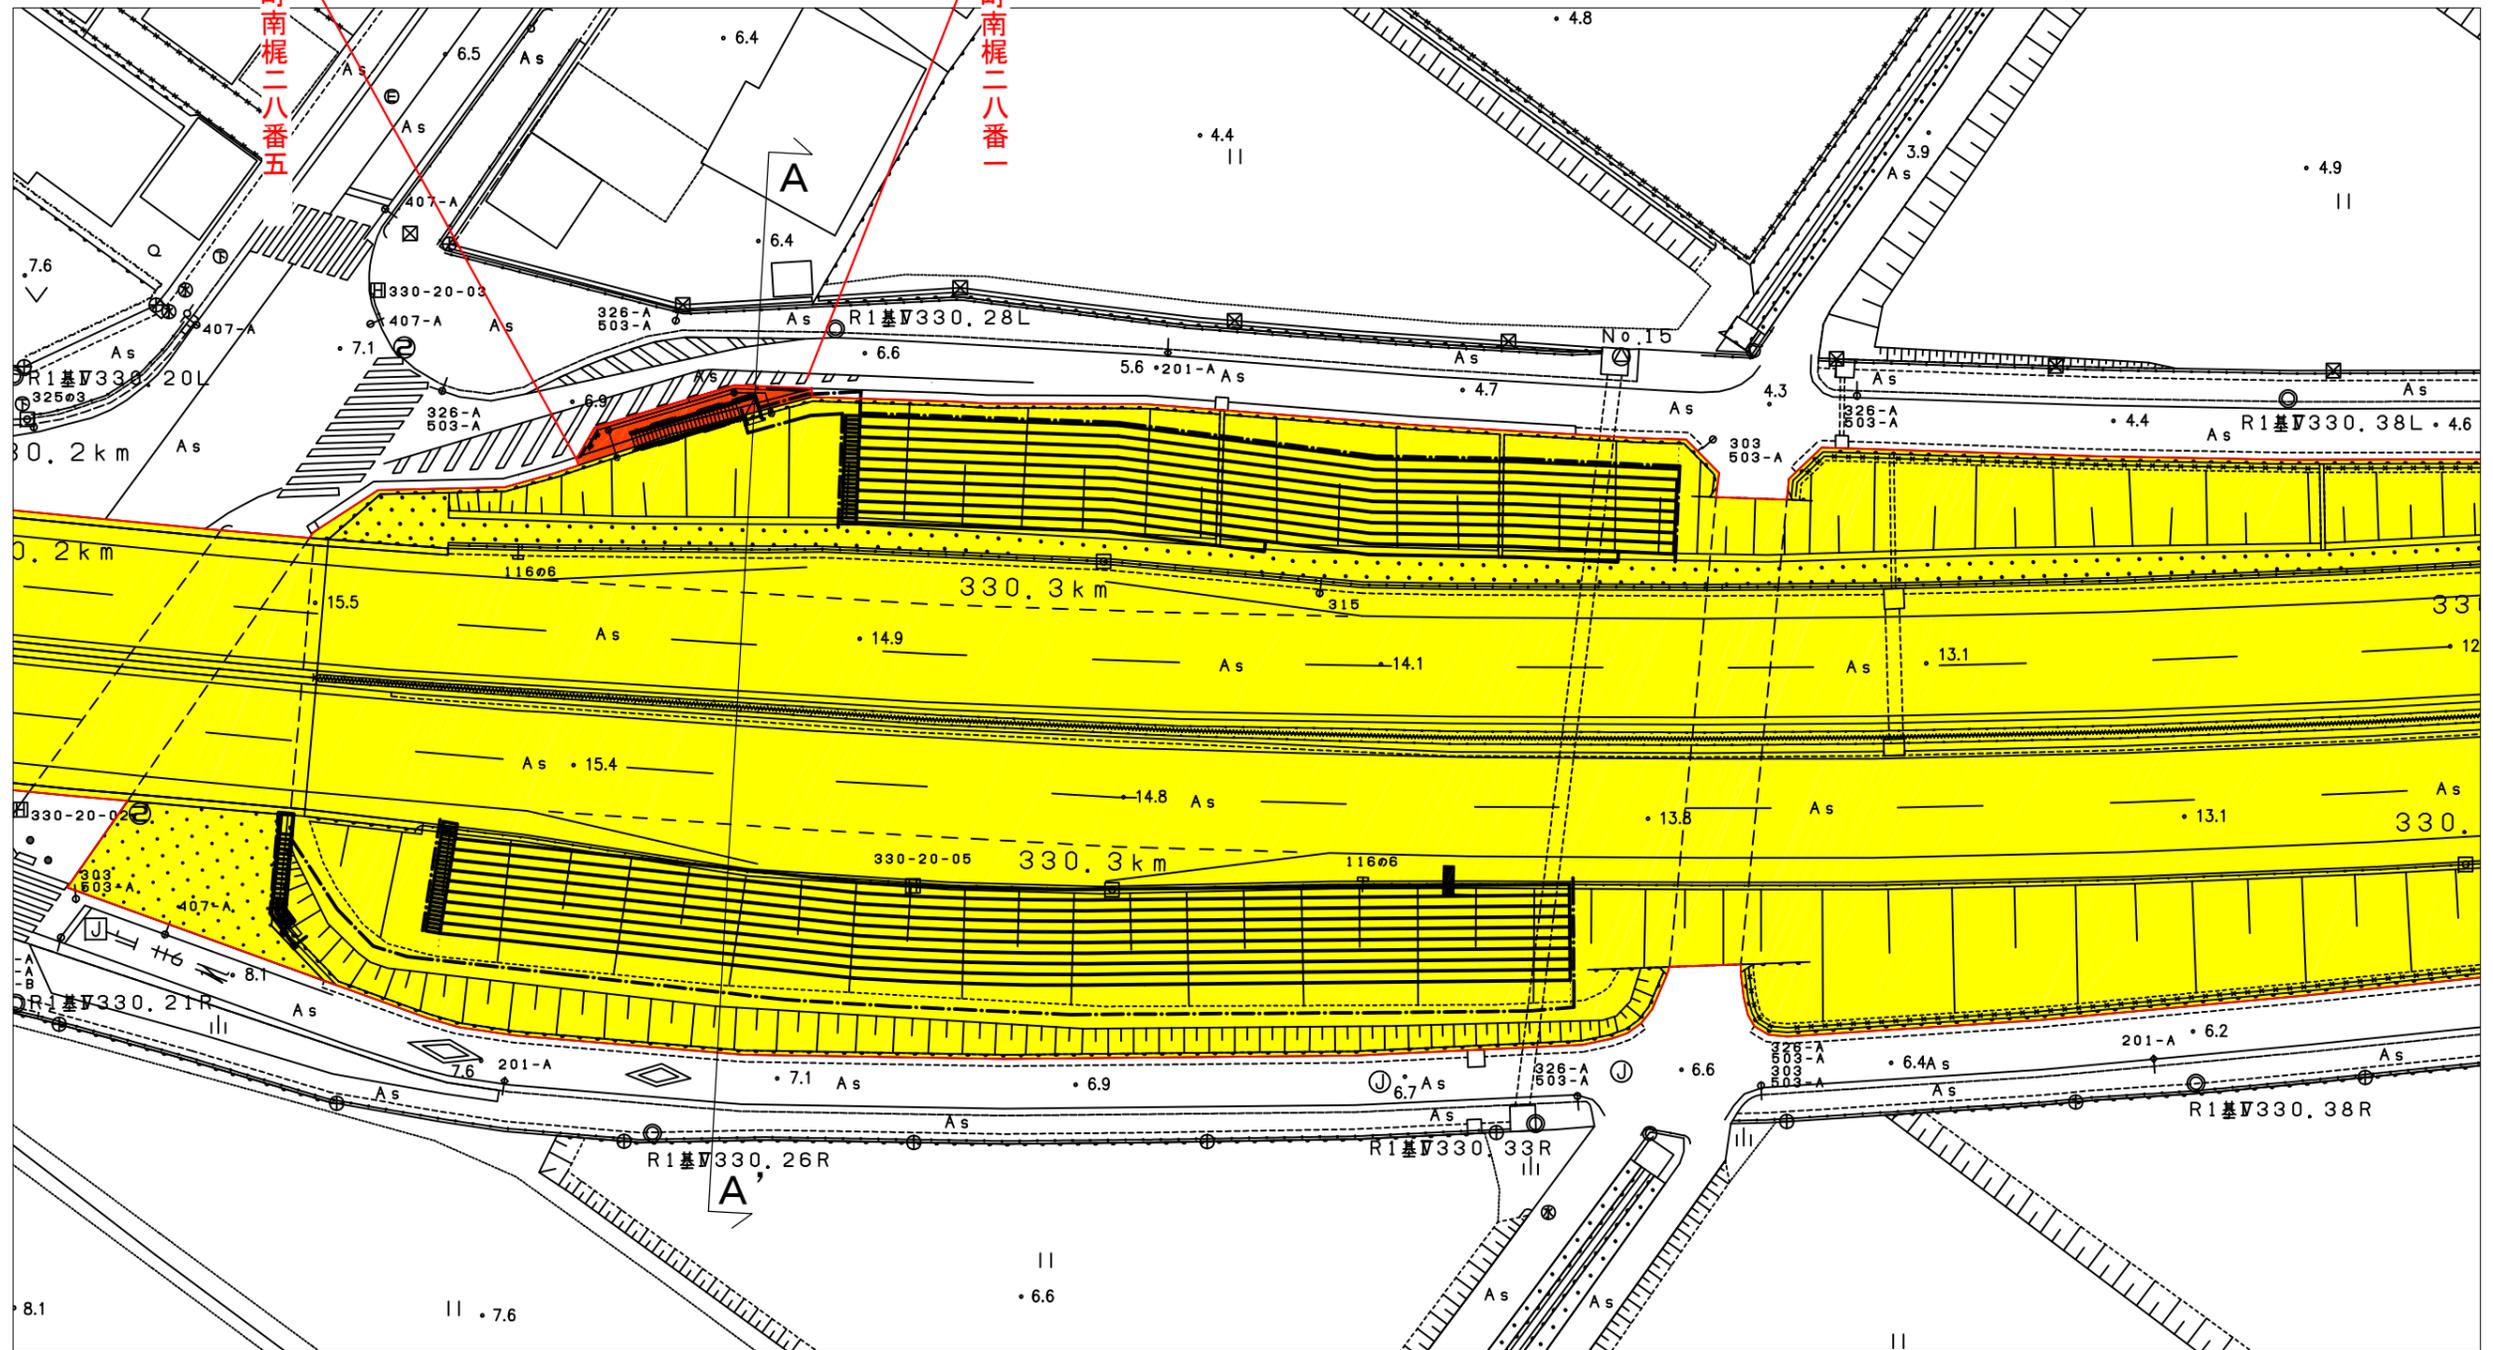

既供用部分	
新たに供用を開始する部分	
道路区域の外側線	

路線名	一般国道23号
図面名	供用開始① 平面図
縮尺	1:500 (A3)
図面番号	2/5
事務所名	名古屋国道事務所


供用開始① 横断図 S=1:200

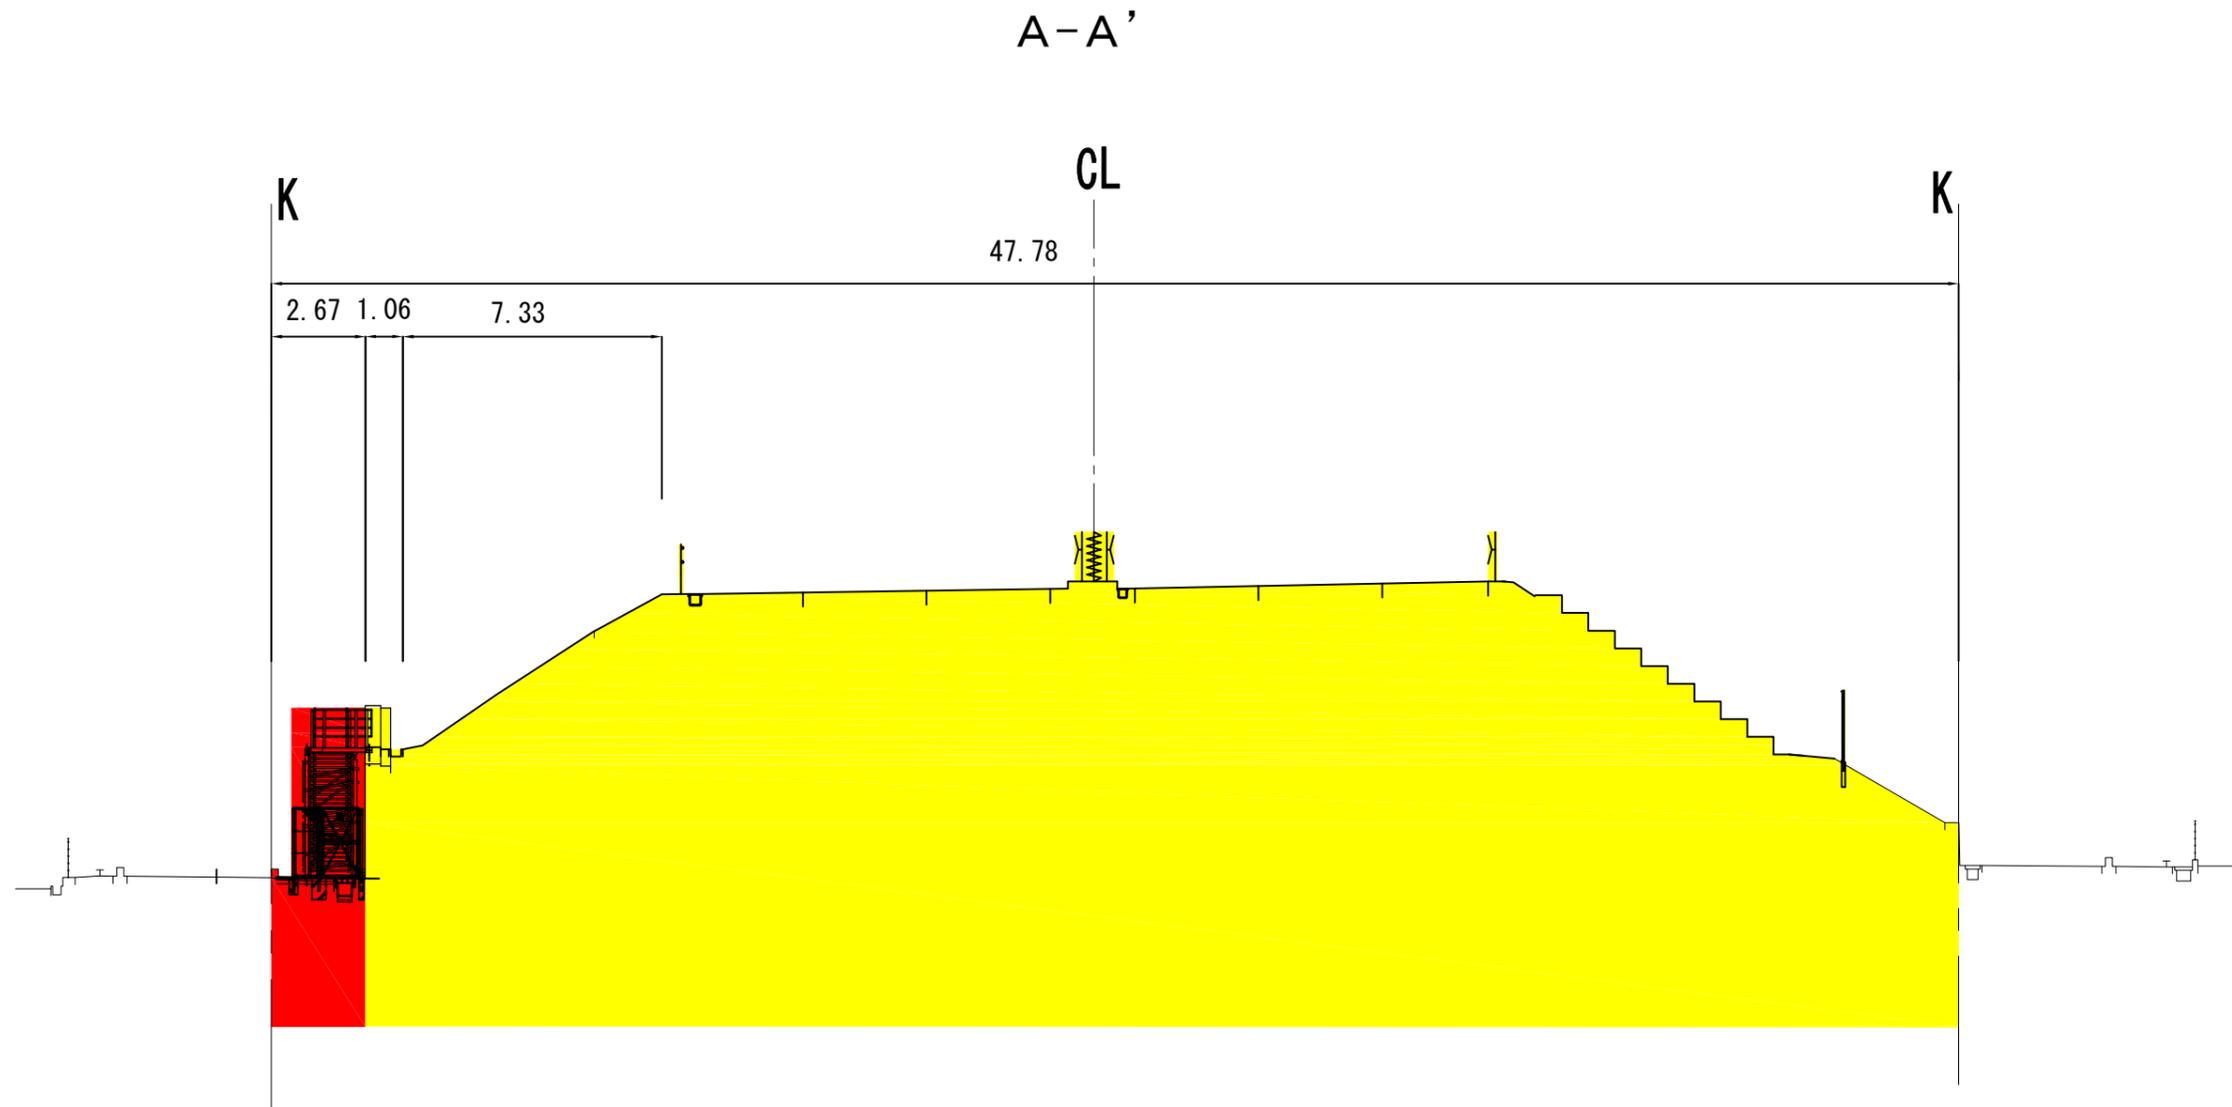

既供用部分	
新たに供用を開始する部分	

路線名	一般国道23号
図面名	供用開始① 横断図
縮尺	1:200 (A3)
図面番号	3/5
事務所名	名古屋国道事務所

供用開始② 横断図 S=1:200

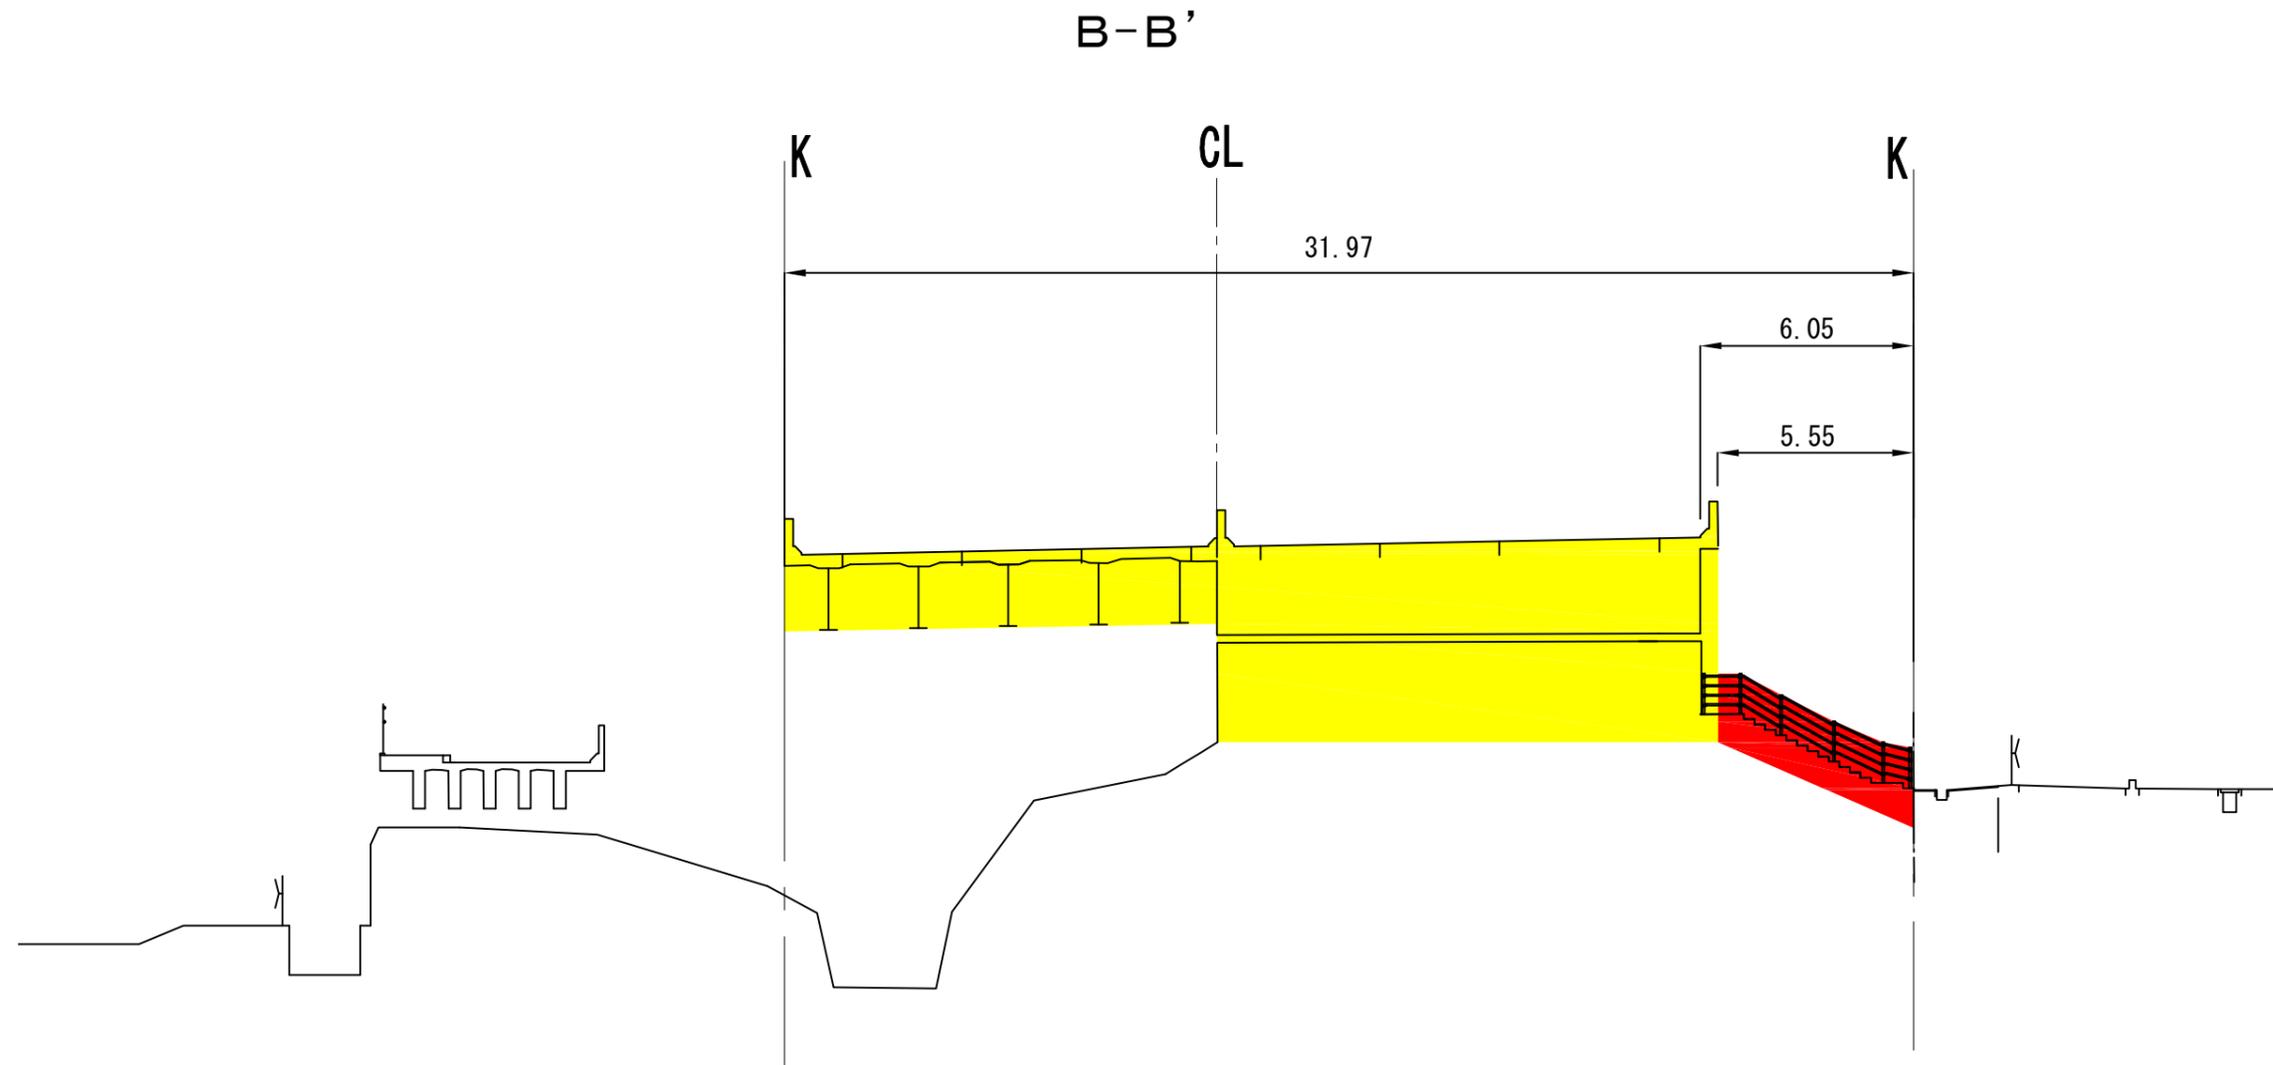

既供用部分	
新たに供用を開始する部分	

路線名	一般国道23号
図面名	供用開始② 横断図
縮尺	1:200 (A3)
図面番号	5/5
事務所名	名古屋国道事務所