



# 区域変更位置図

S=1:50,000


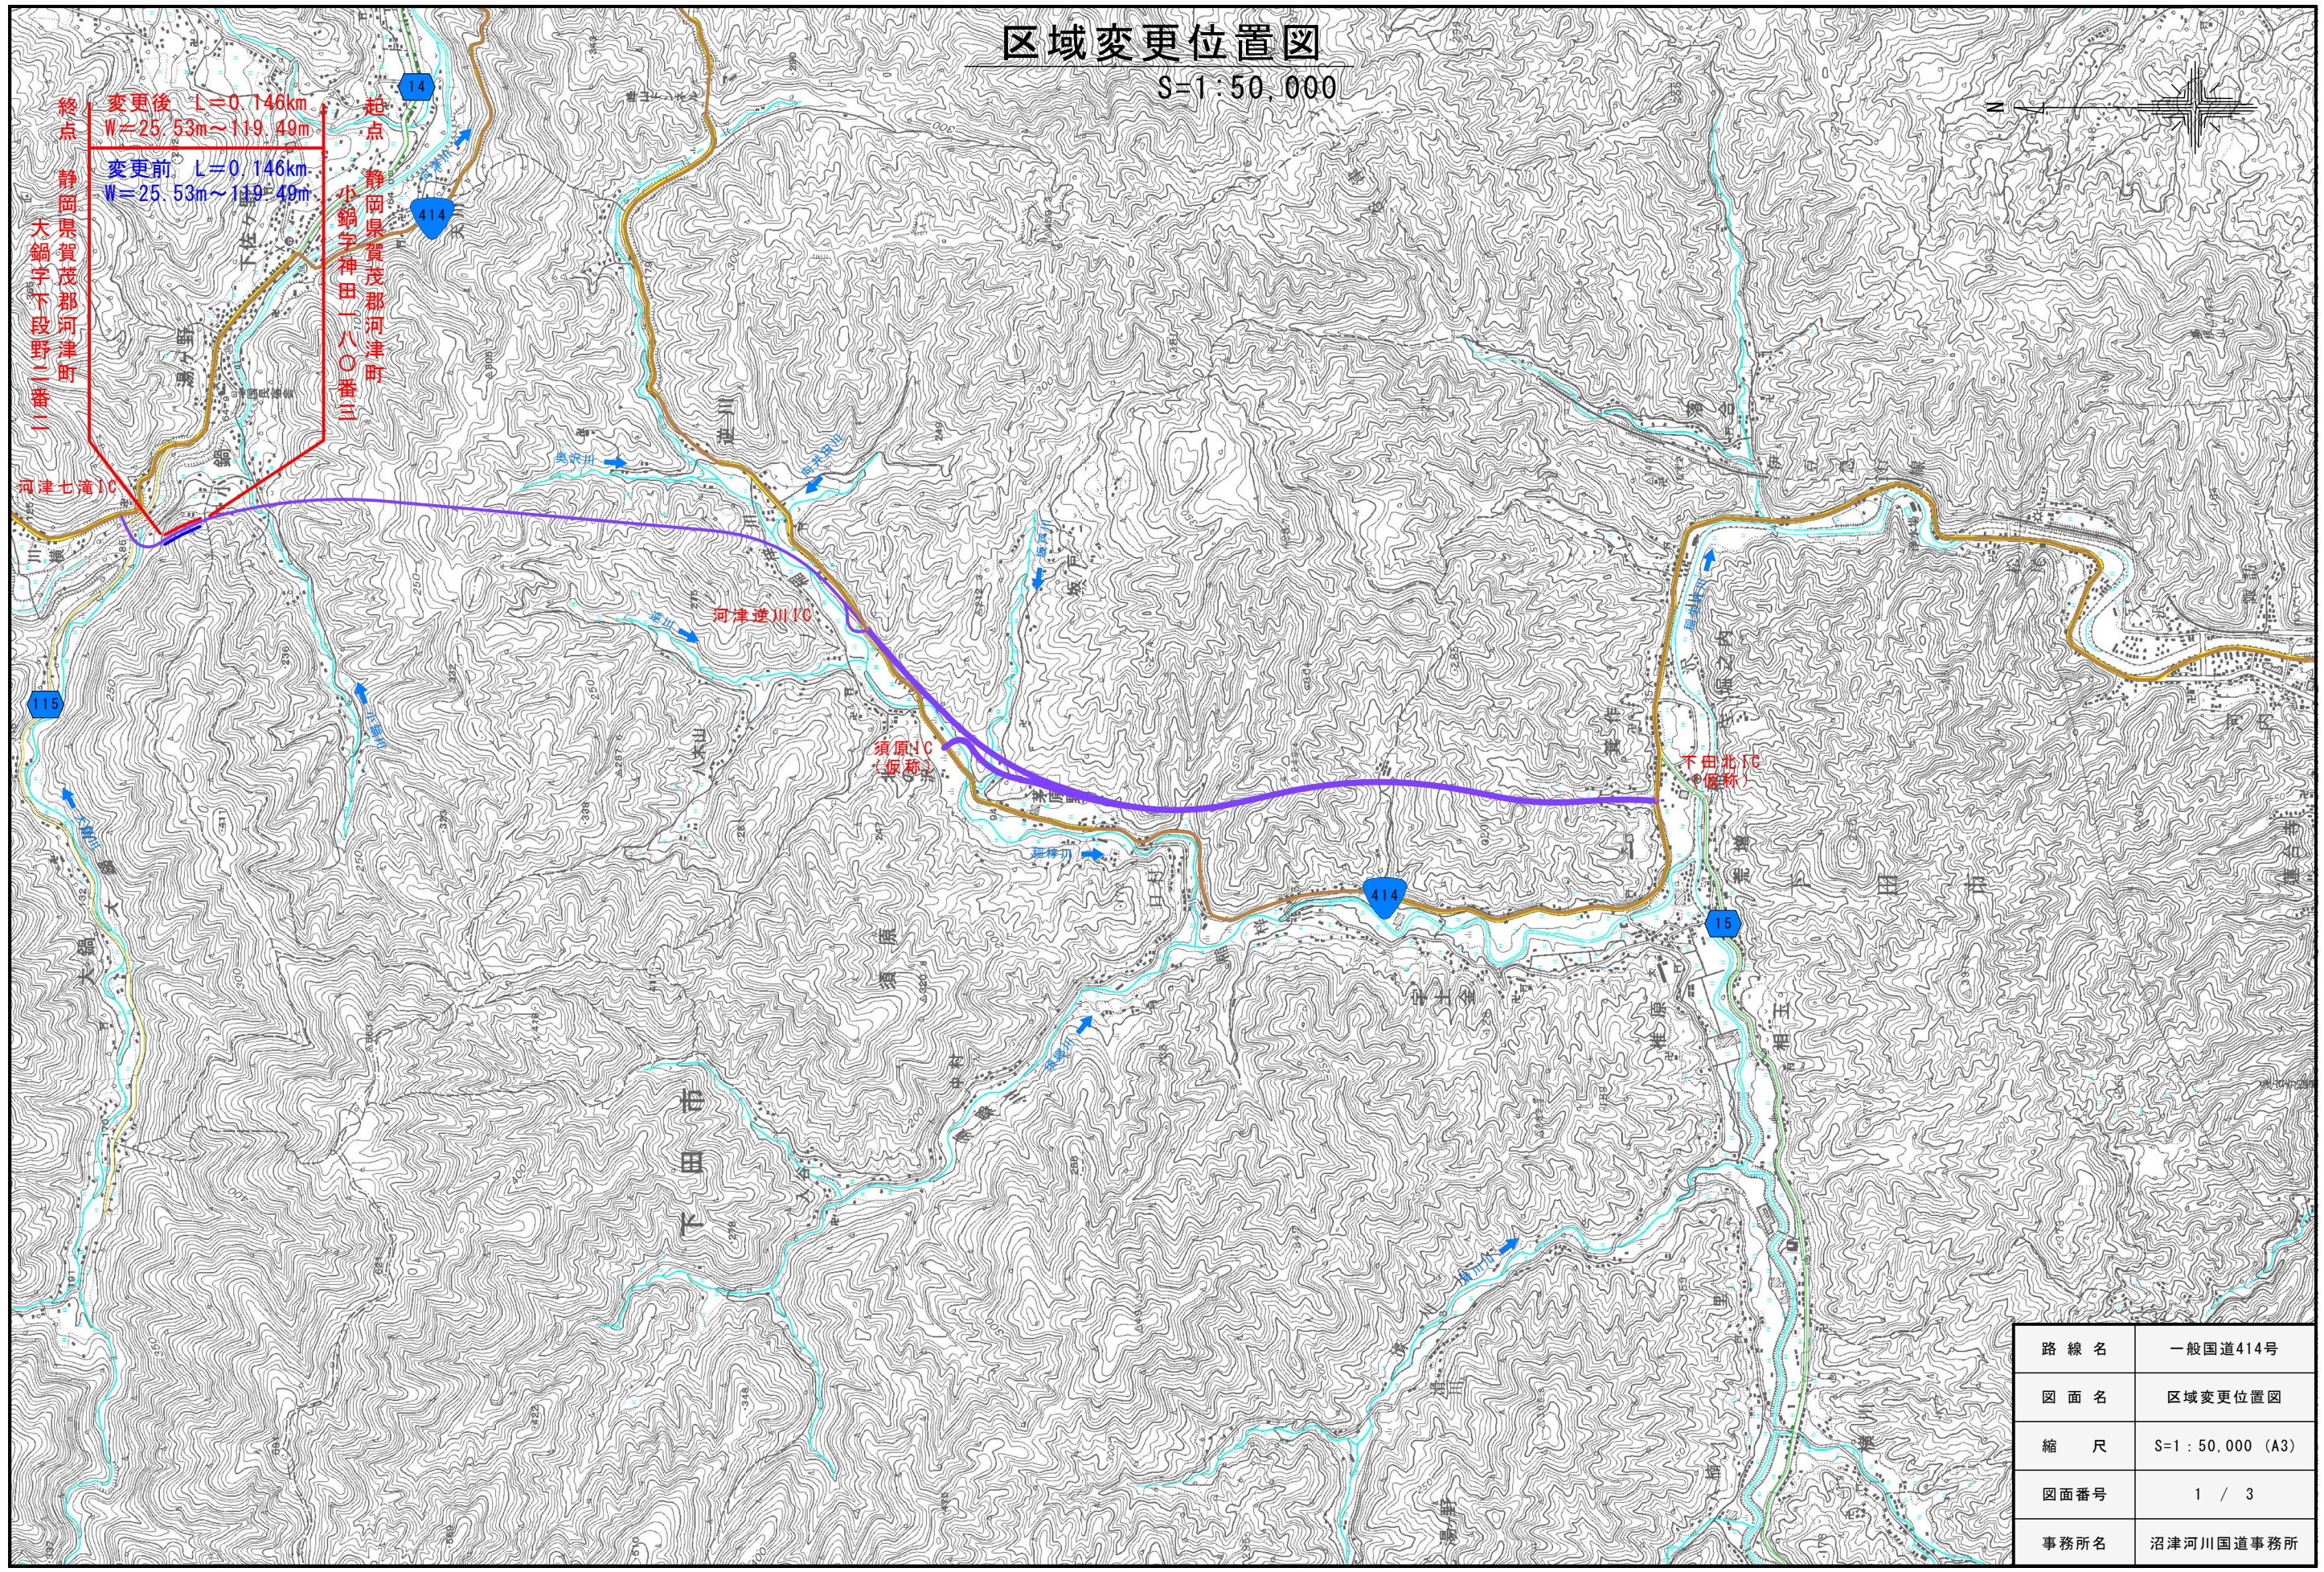


|      |                 |
|------|-----------------|
| 路線名  | 一般国道414号        |
| 図面名  | 区域変更位置図         |
| 縮尺   | S=1:50,000 (A3) |
| 図面番号 | 1 / 3           |
| 事務所名 | 沼津河川国道事務所       |

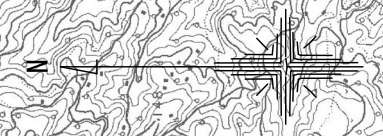

区域変更平面図

S=1:1000

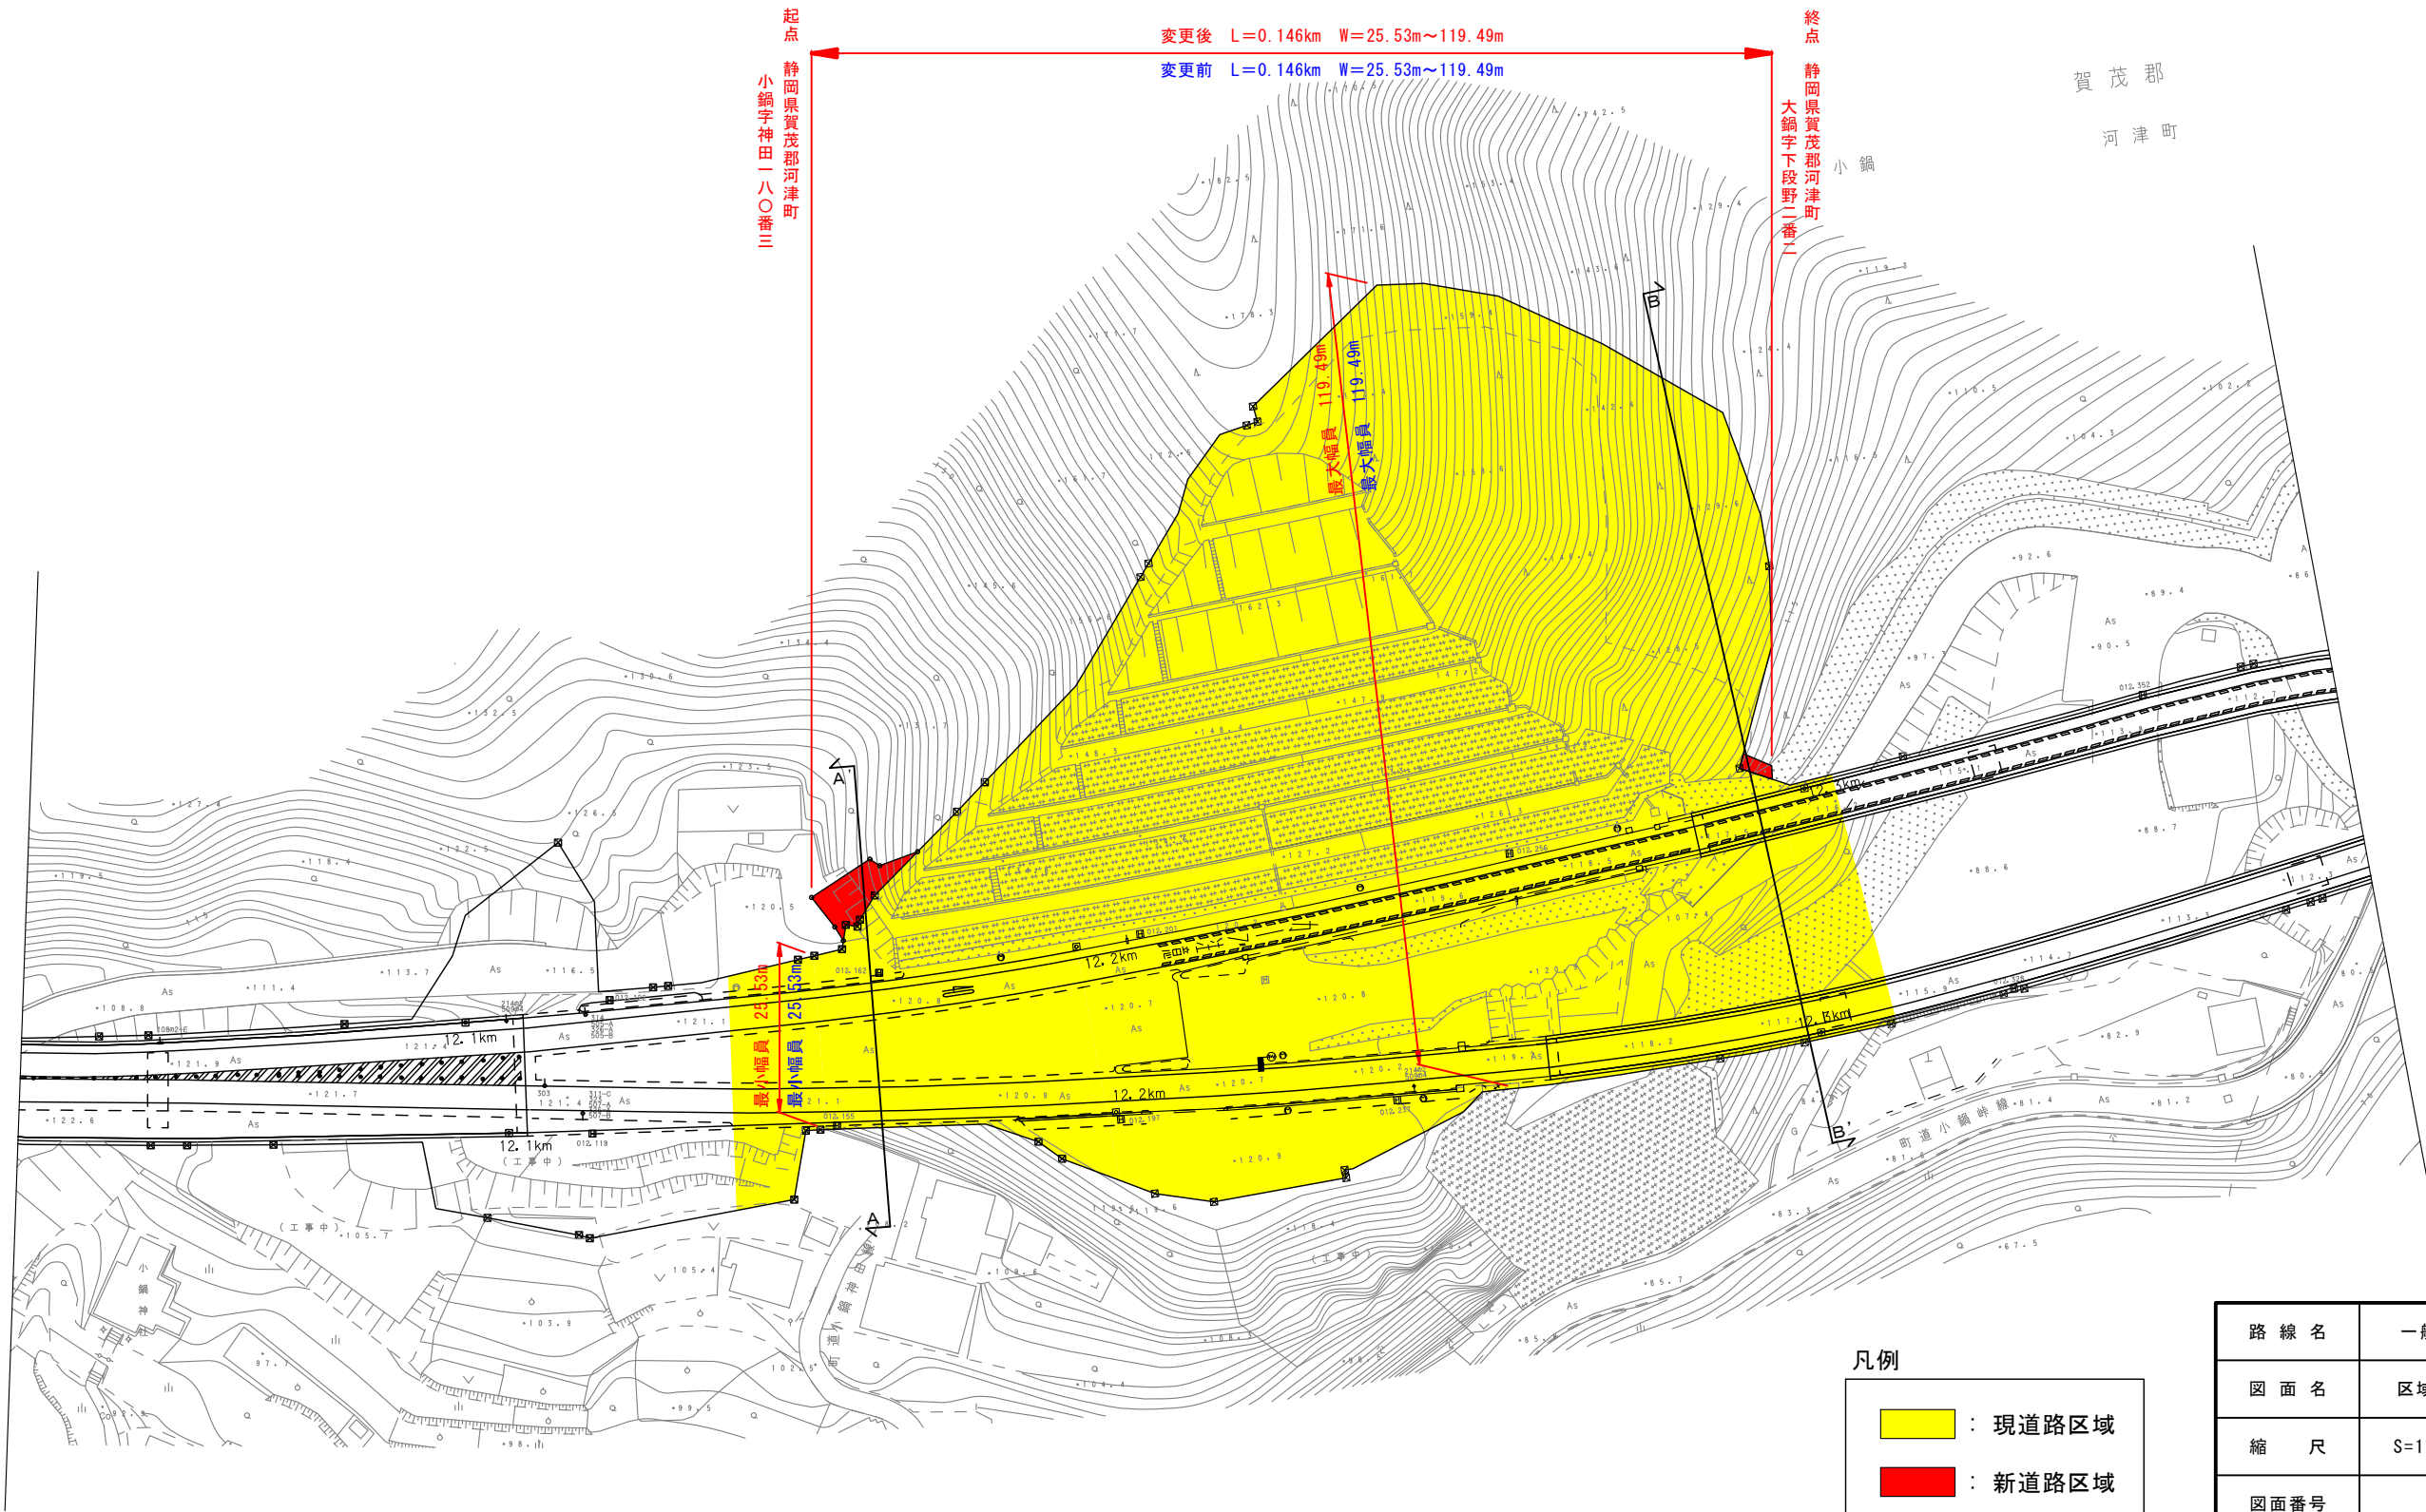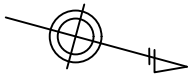


凡例

黄色 : 現道路区域

红色 : 新道路区域

|      |               |
|------|---------------|
| 路線名  | 一般国道414号      |
| 図面名  | 区域変更平面図       |
| 縮尺   | S=1:1000 (A3) |
| 図面番号 | 2 / 3         |
| 事務所名 | 沼津河川国道事務所     |

区域変更横断図 S=1:400

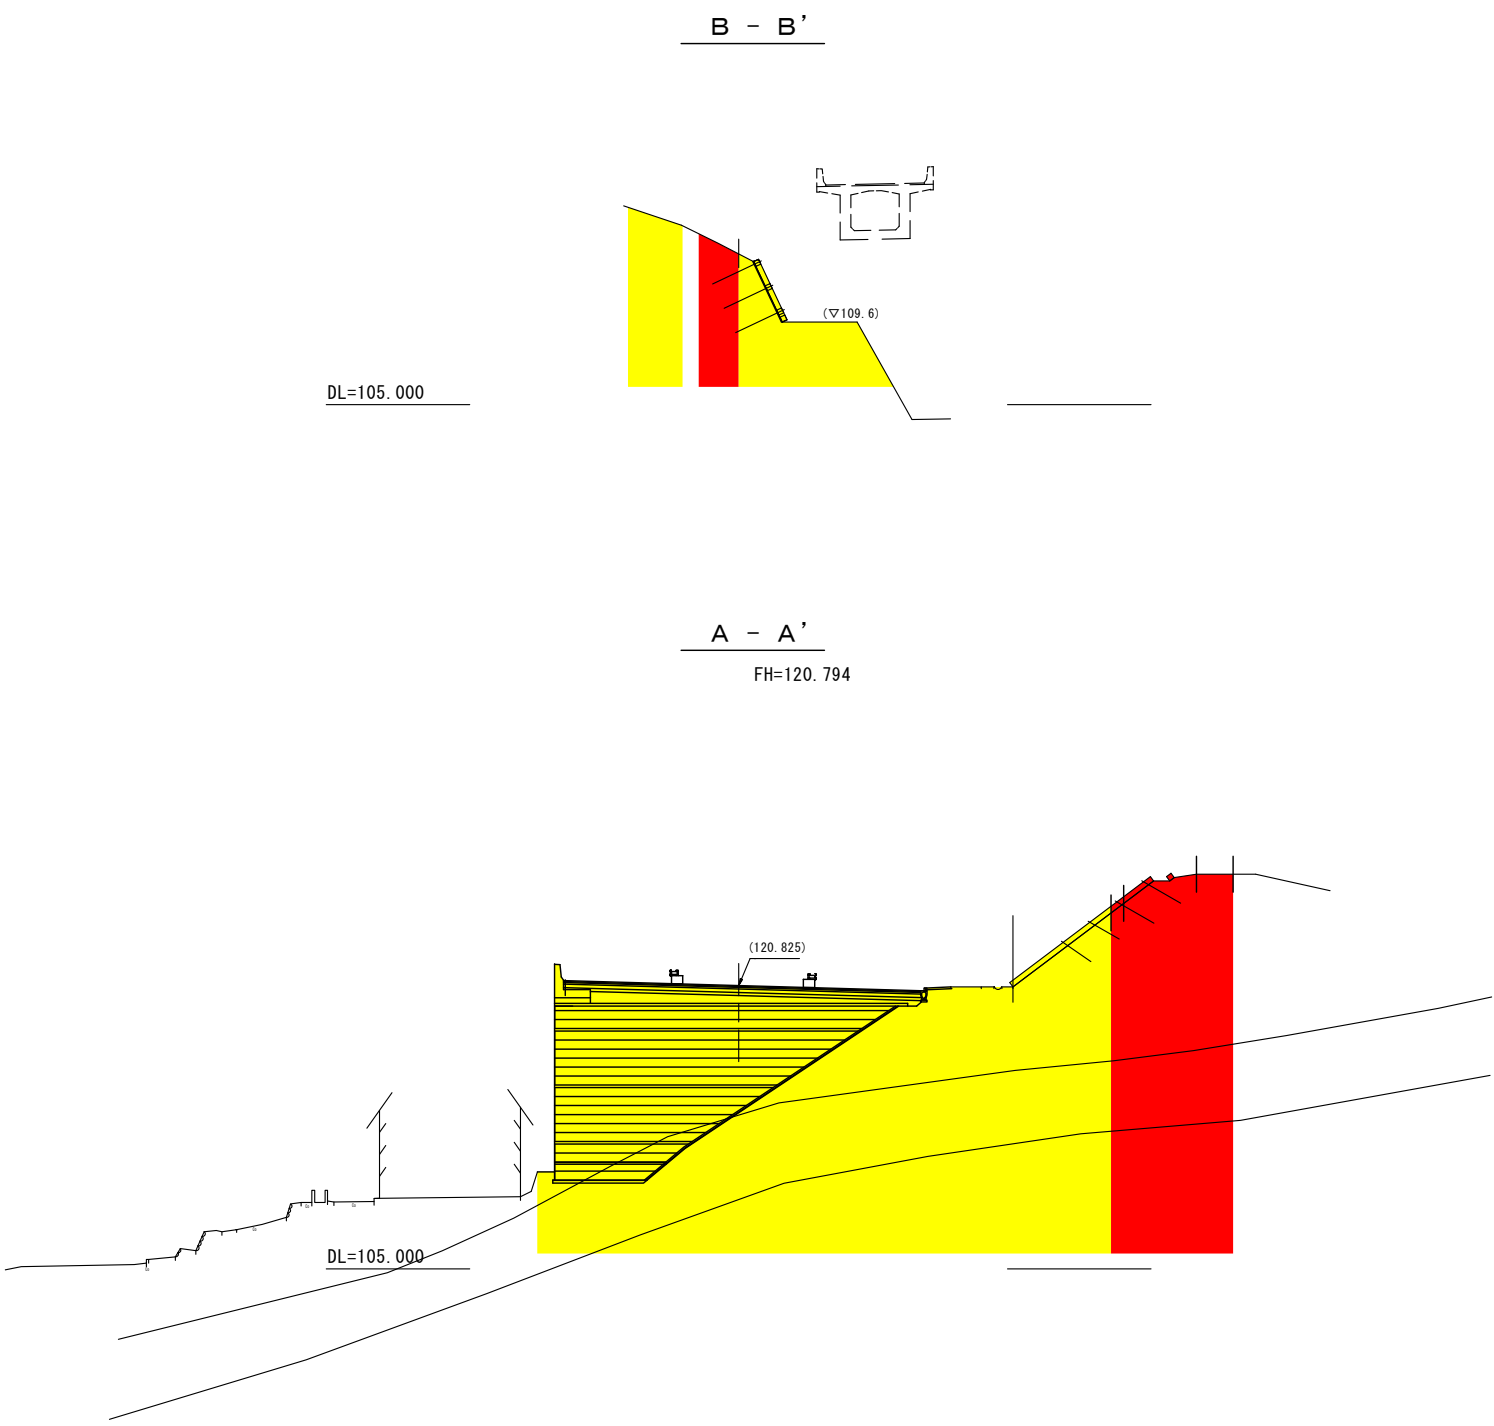

凡例

黄色 : 現道路区域

赤色 : 新道路区域

|      |              |
|------|--------------|
| 路線名  | 一般国道414号     |
| 図面名  | 区域変更横断図      |
| 縮尺   | S=1:400 (A3) |
| 図面番号 | 3 / 3        |
| 事務所名 | 沼津河川国道事務所    |