


【位置図】


一般国道475号（東海環状自動車道）可児御嵩インターチェンジ

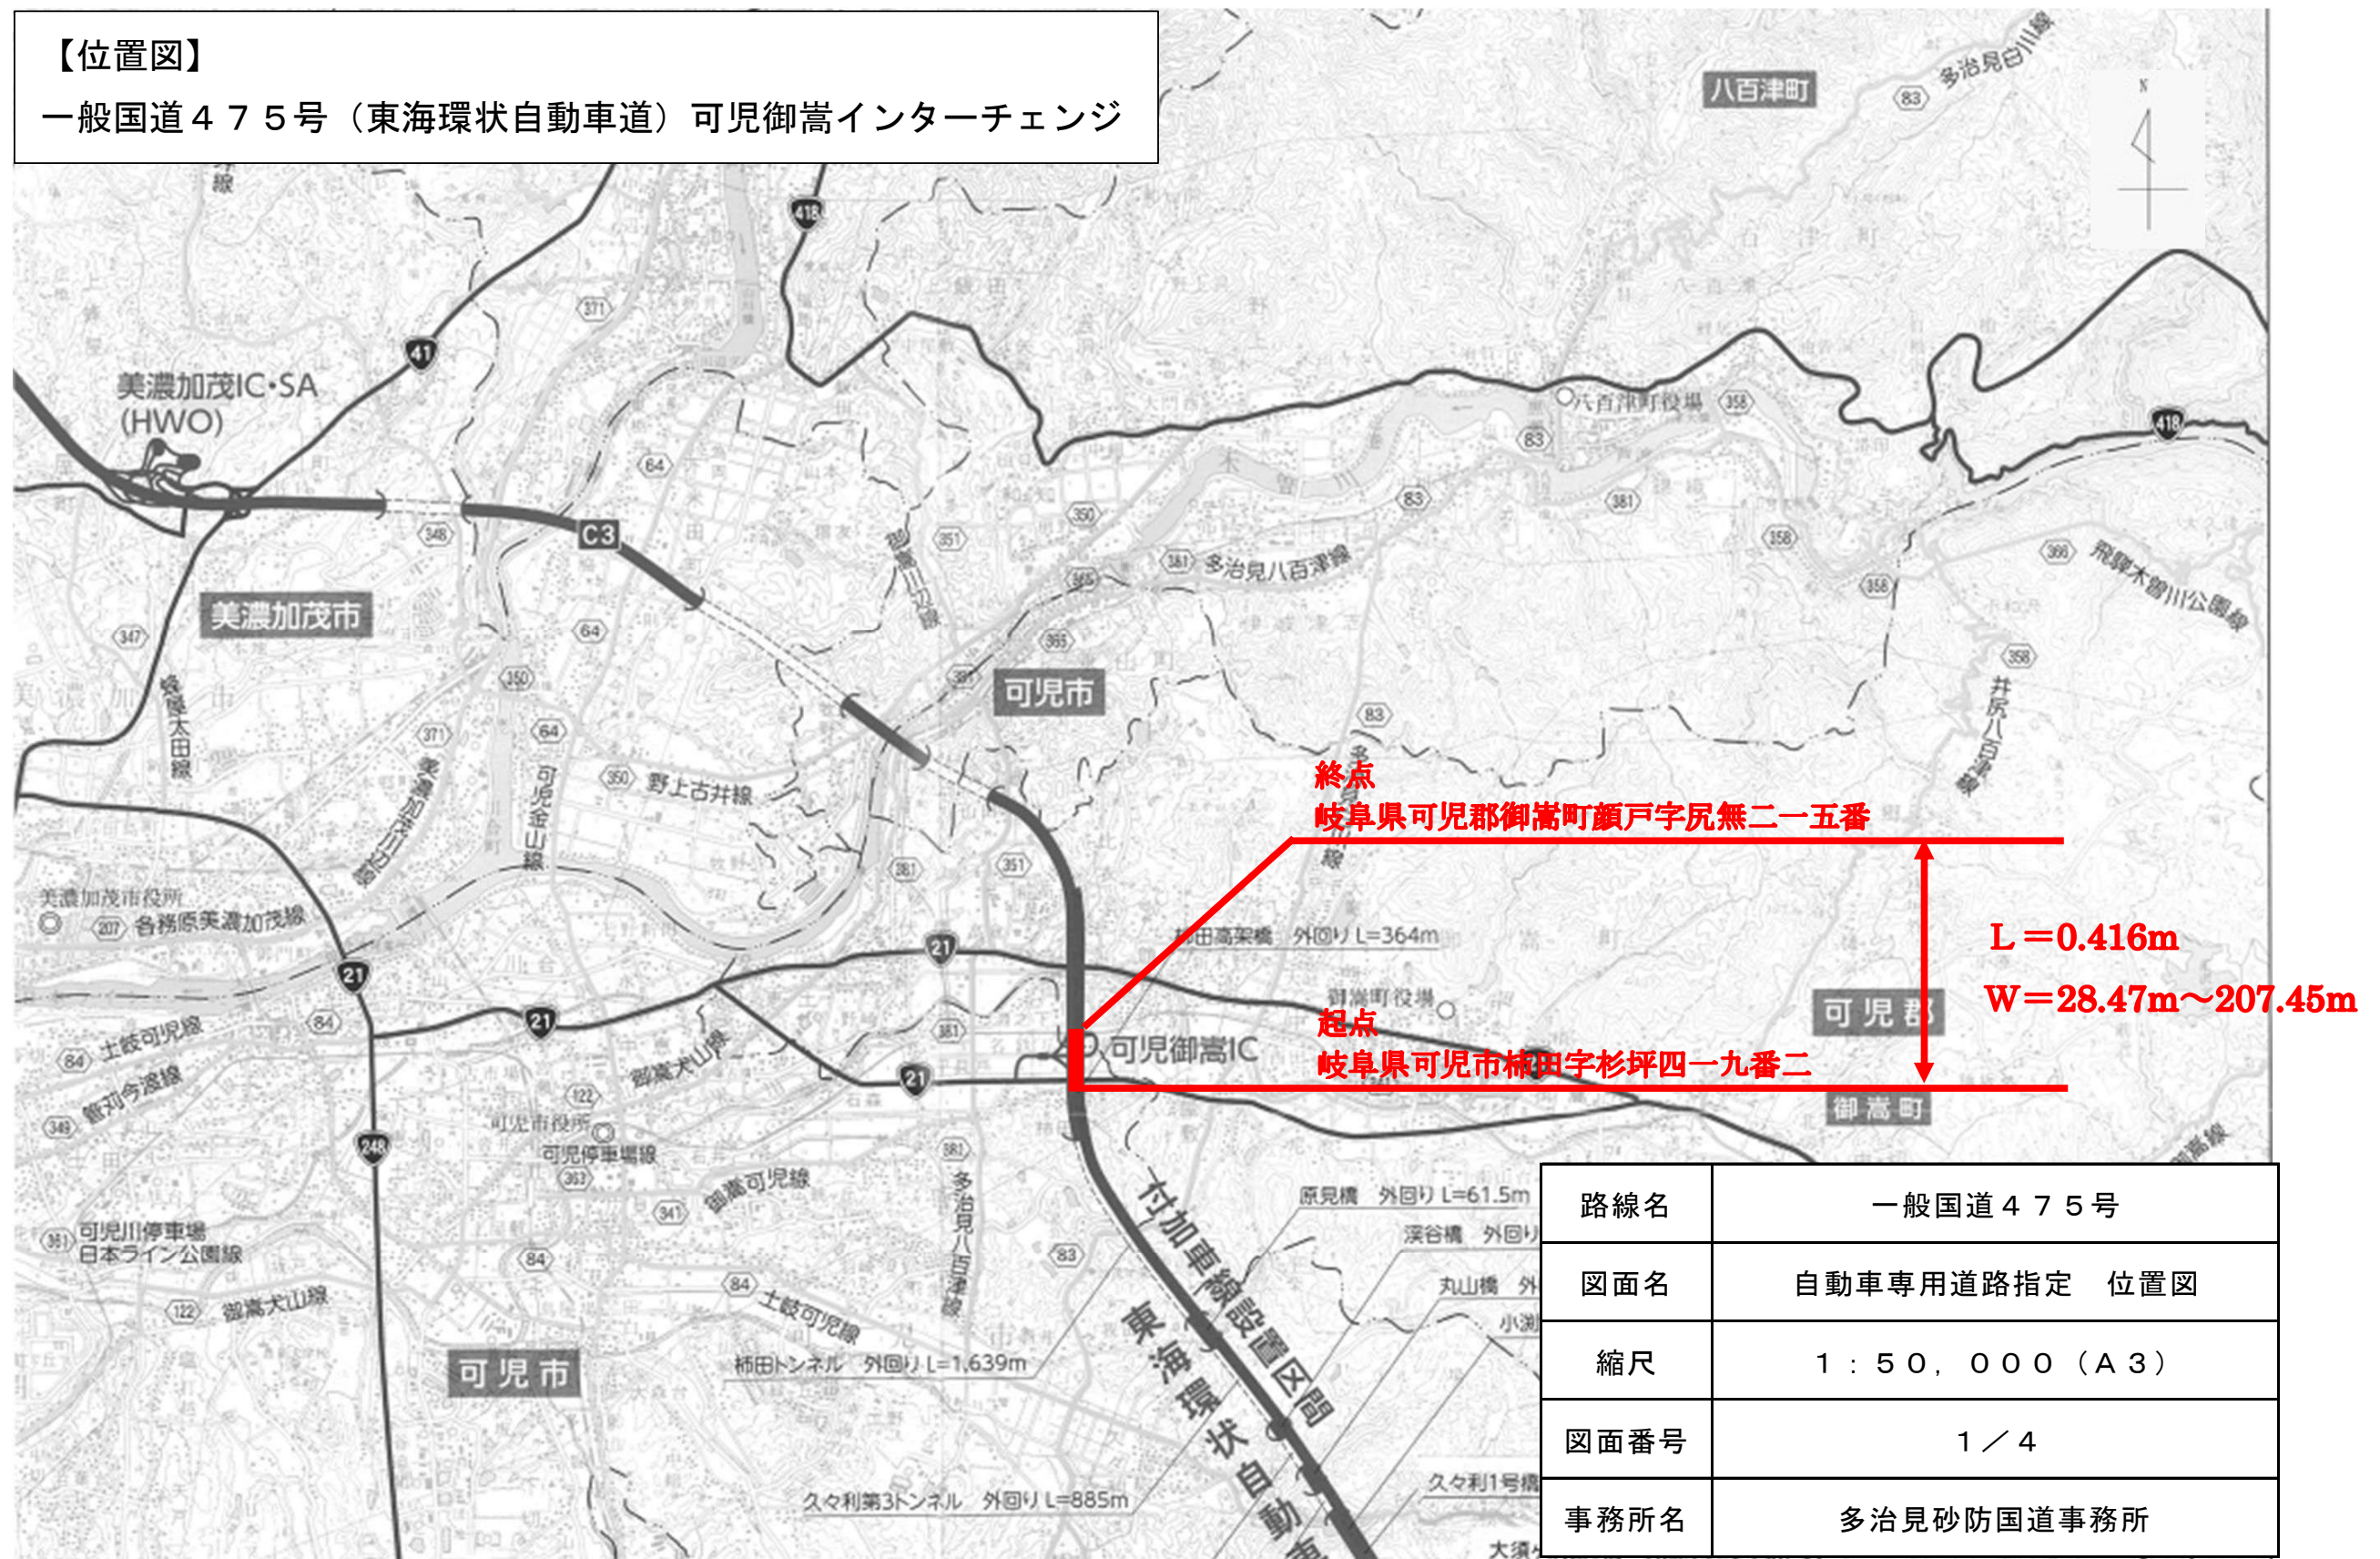

平面図

凡例

- 黄色 : 既指定部分
赤色 : 新たに自動車専用道路の指定する部分

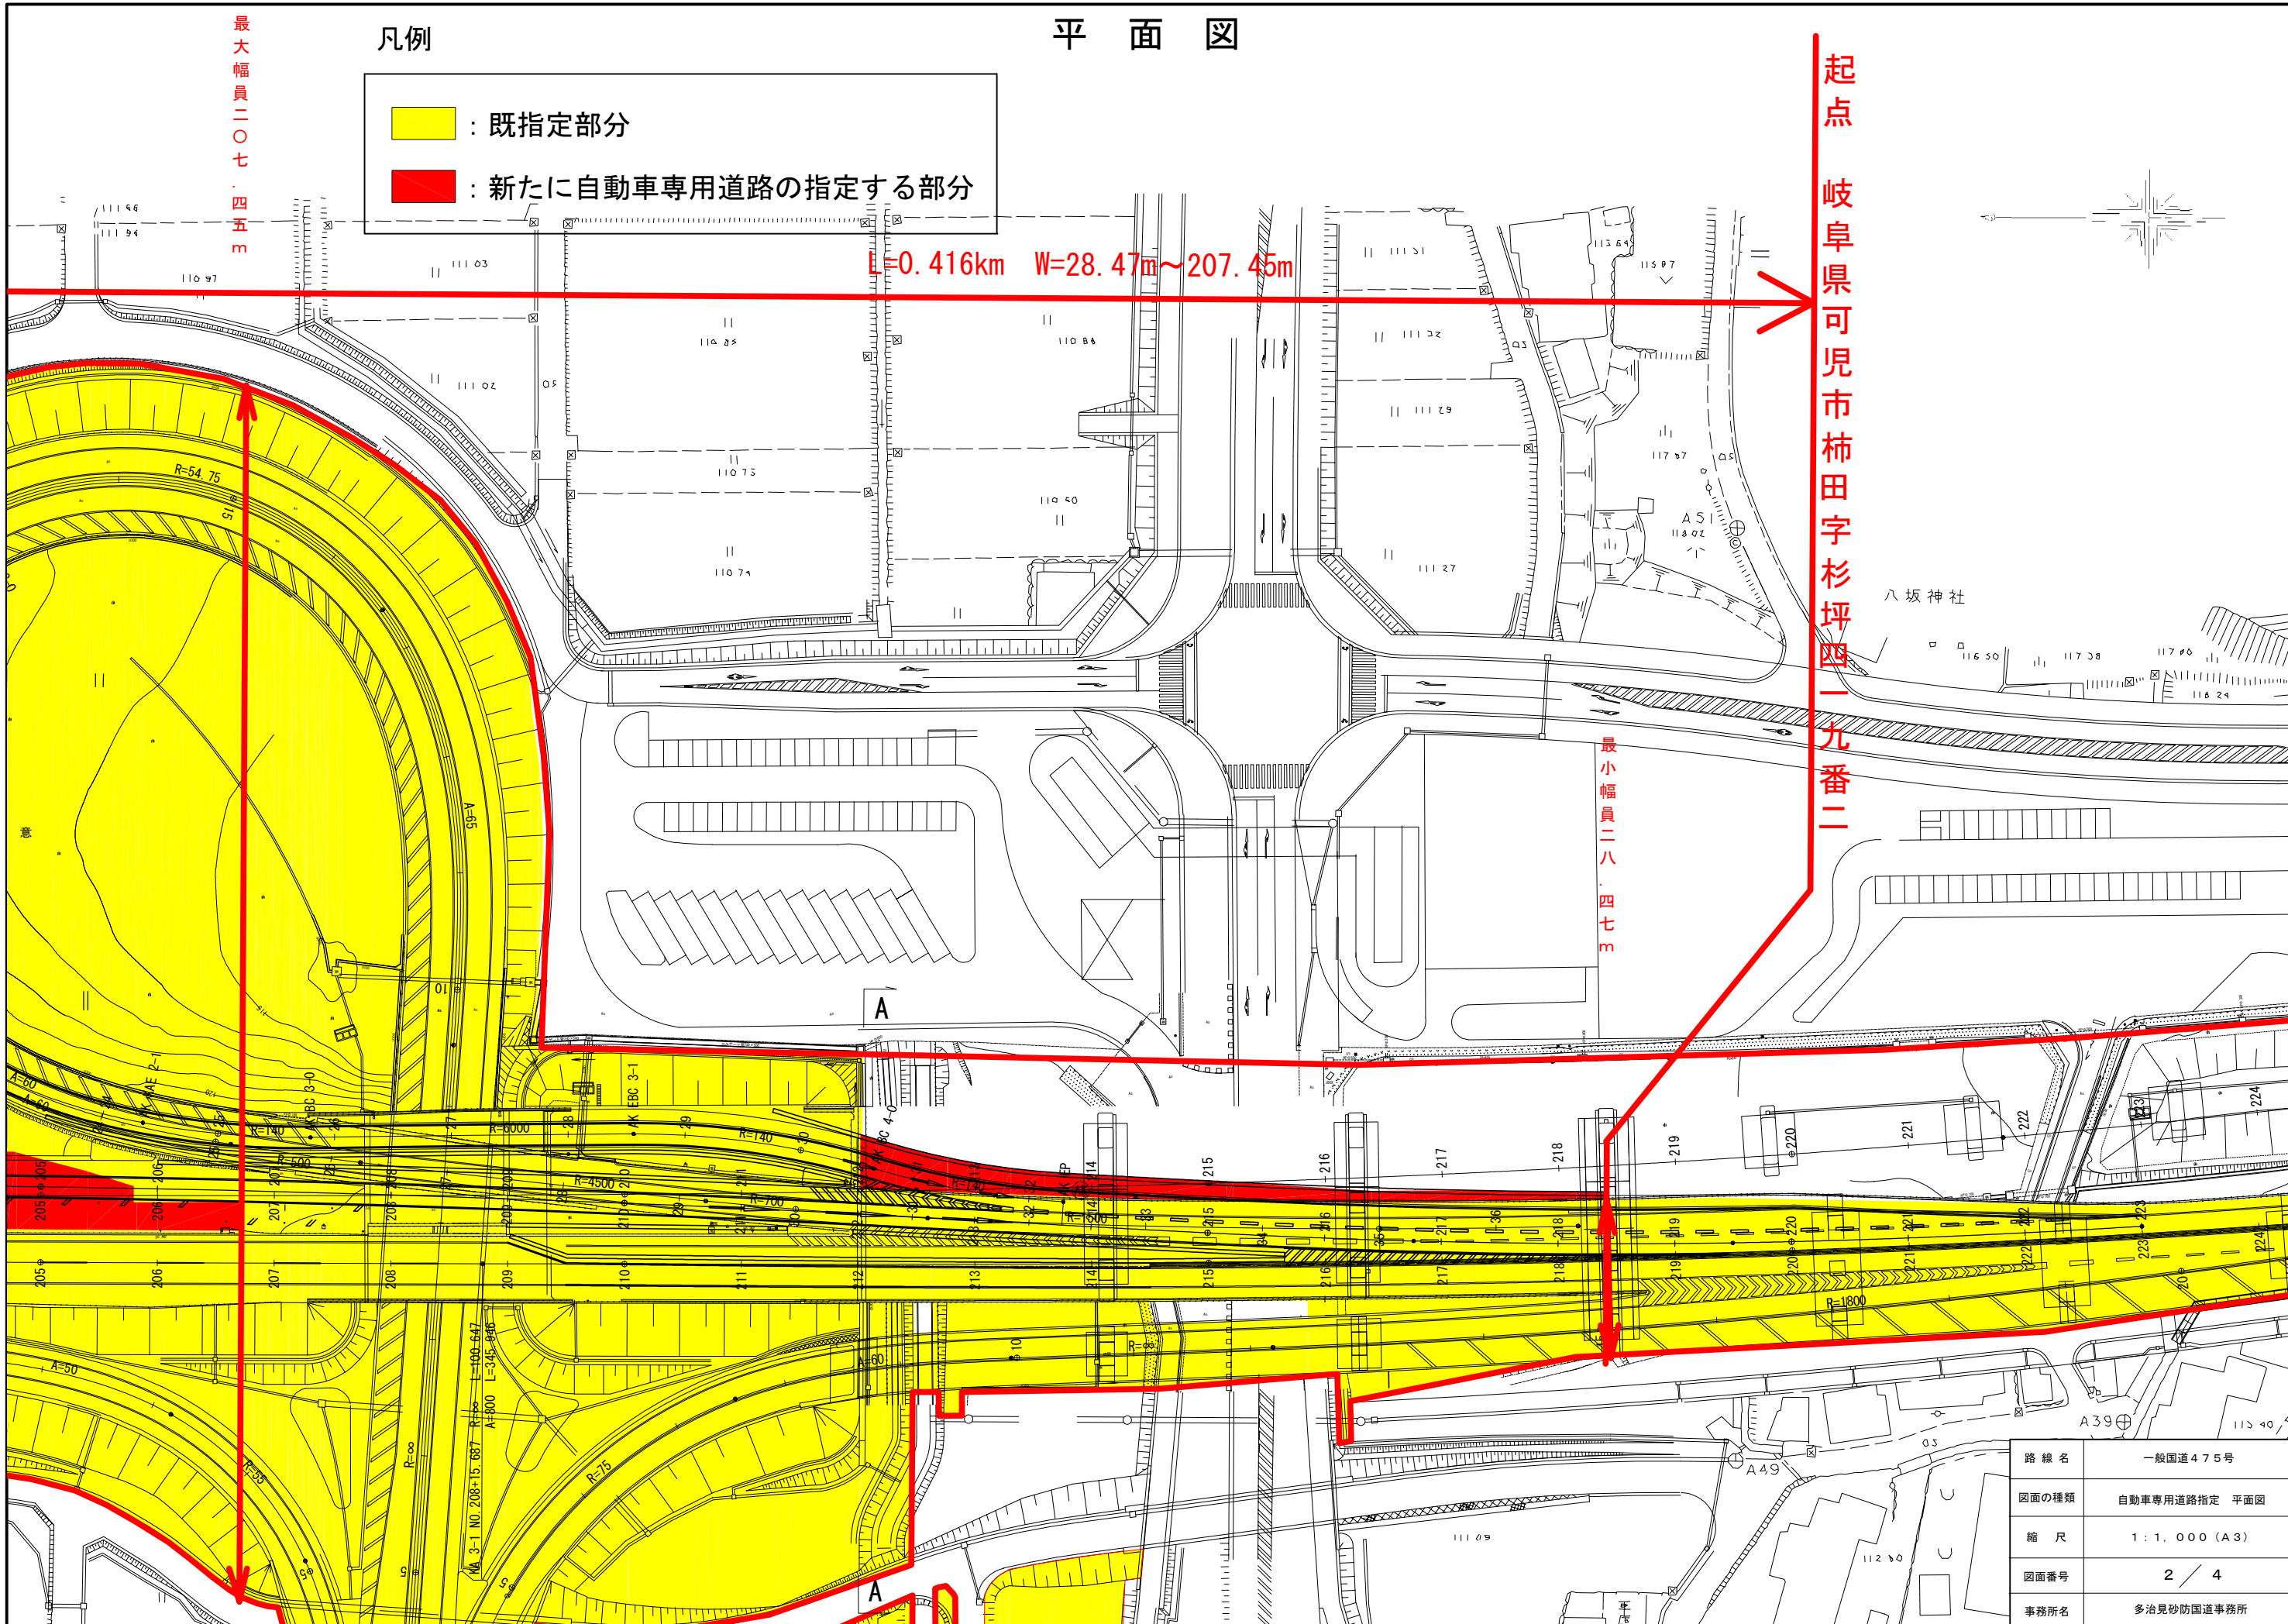

路線名	一般国道475号
図面の種類	自動車専用道路指定 平面図
縮尺	1:1,000 (A3)
図面番号	2 / 4
事務所名	多治見砂防国道事務所

凡例

$L=0.416\text{km}$

最大幅員二〇七・四五m

終点


岐阜県可児郡御嵩町顔戸字尻無二一五番

路線名	一般国道475号
図面の種類	自動車専用道路指定 平面図
縮尺	1 : 1,000 (A3)
図面番号	3 / 4
事務所名	多治見砂防国道事務所

横断図

A - A

Cランプ (完成) Cランプ (暫定) 上り線 下り線

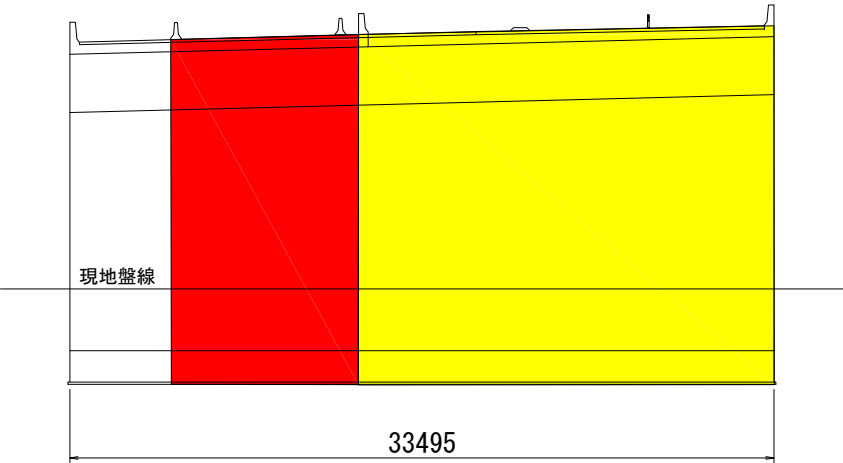

凡例

- : 既指定部分
- : 新たに自動車専用道路の指定する部分

路 線 名	一般国道475号
図面の種類	自動車専用道路指定 横断図
縮 尺	1 : 500 (A3)
図面番号	4 / 4
事務所名	多治見砂防国道事務所