



【位置図】

一般国道475号（東海環状自動車道）可児御嵩インターチェンジ

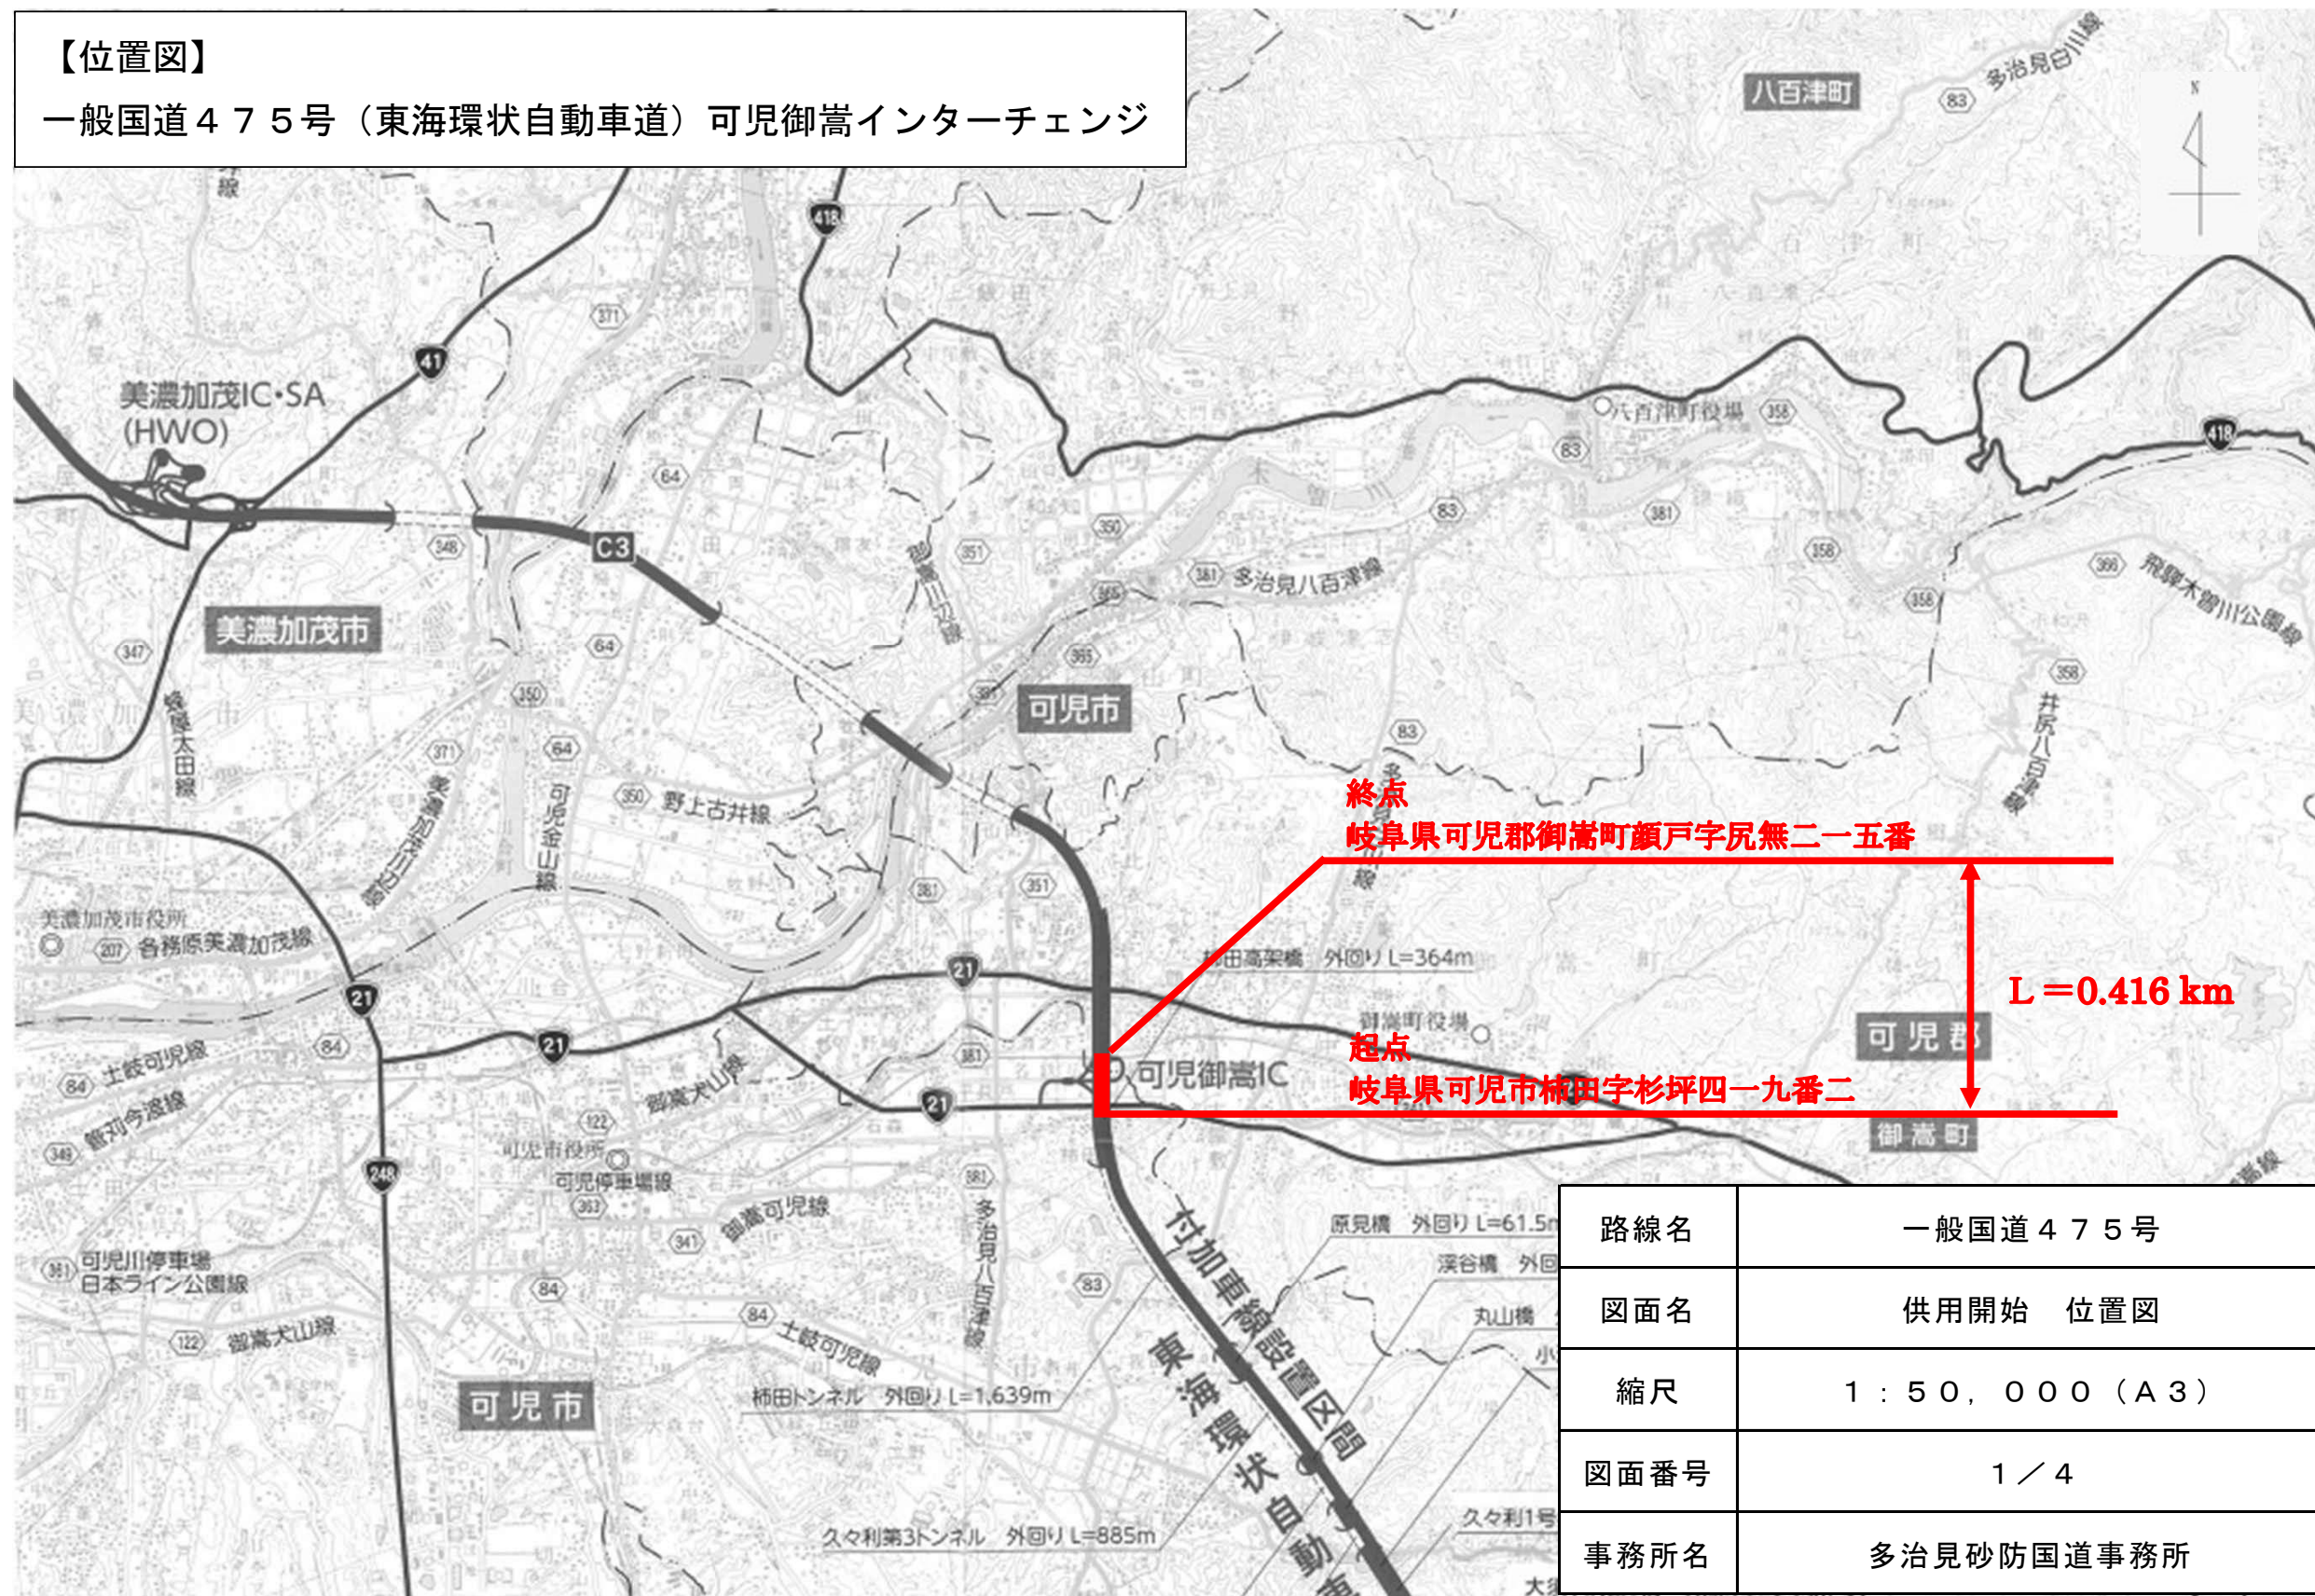

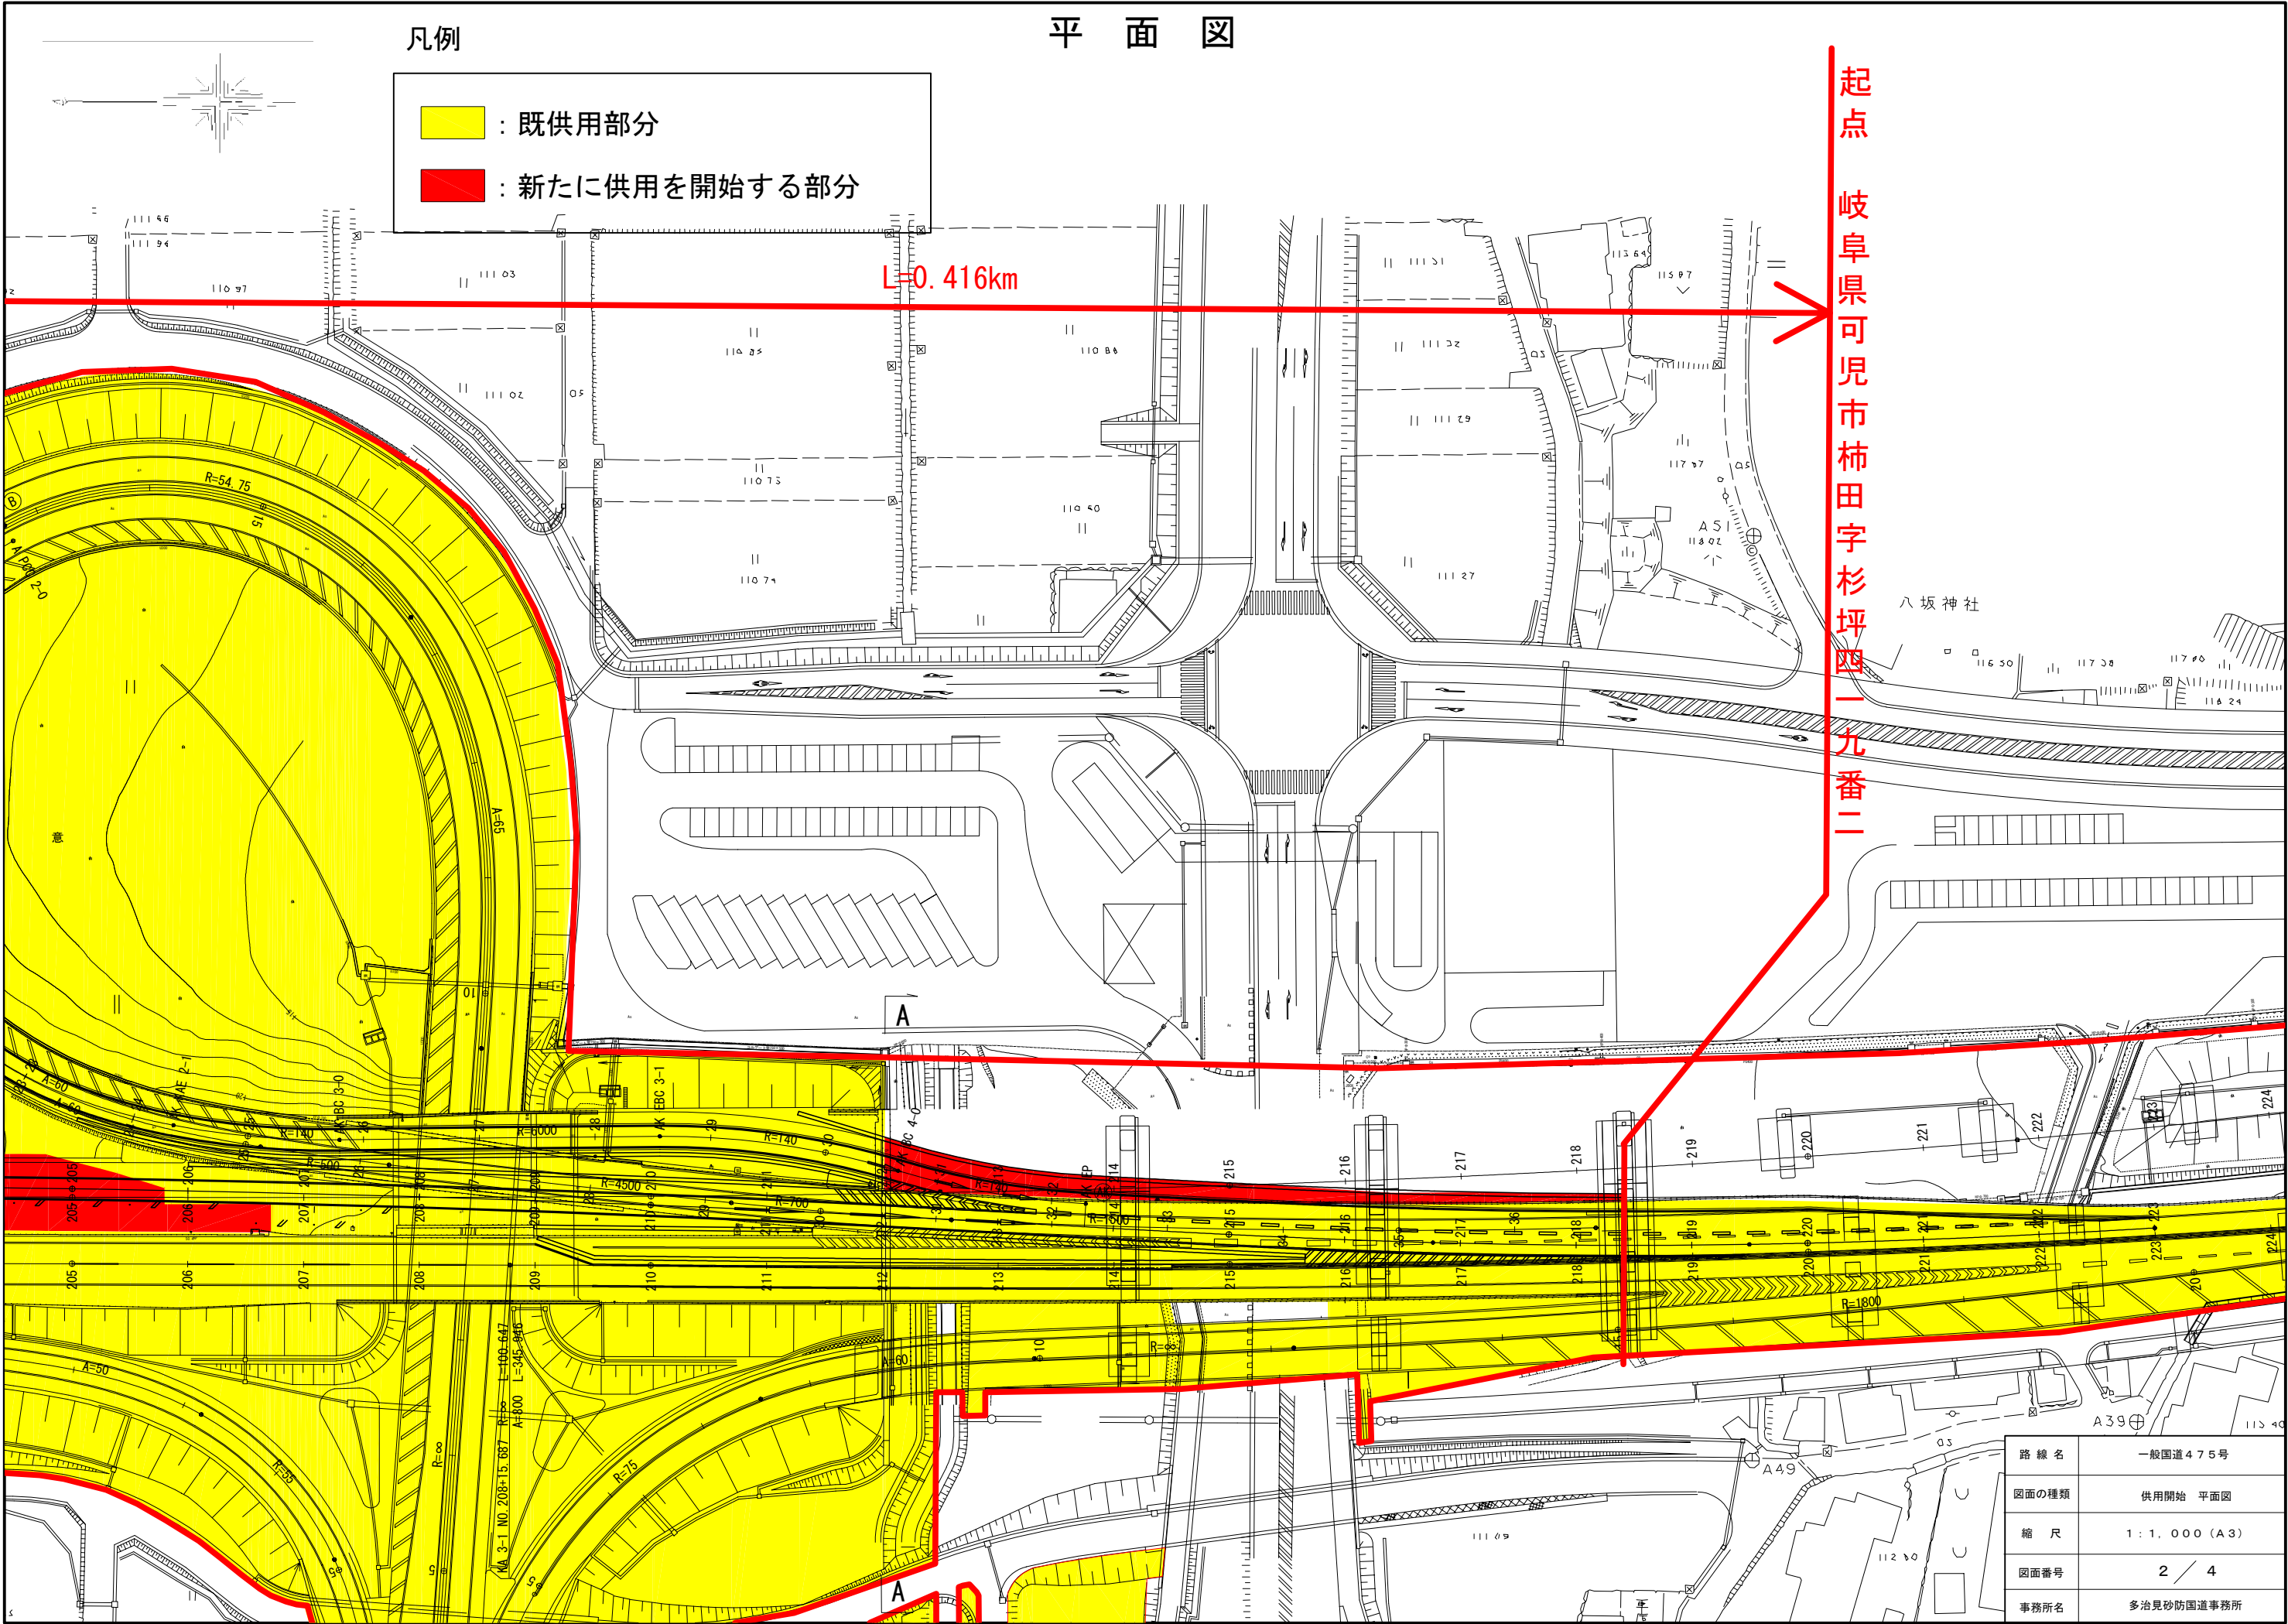

平面図

凡例

- 既供用部分
- 新たに供用を開始する部分

終点
岐阜県可児郡御嵩町顔戸字尻無二一五番


L=0.416km

路線名	一般国道475号
図面の種類	供用開始 平面図
縮尺	1:1,000 (A3)
図面番号	3 / 4
事務所名	多治見砂防国道事務所

横断図

A - A

Cランプ (完成) Cランプ (暫定) 上り線 下り線

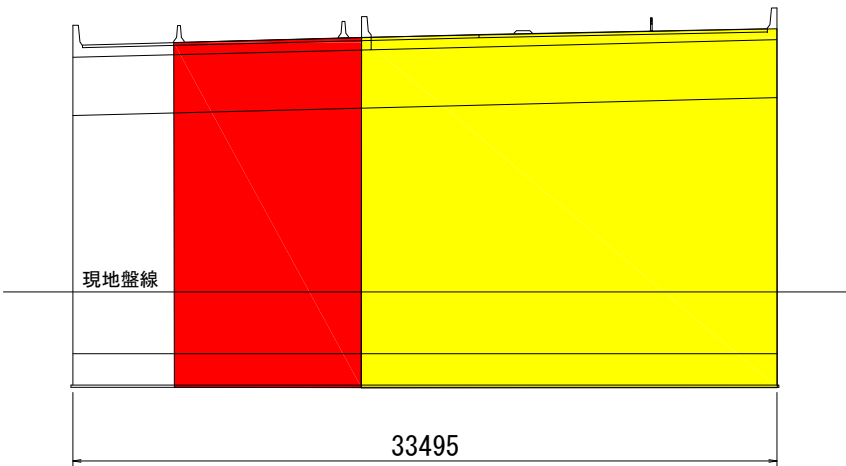

凡例

- : 既供用部分
- : 新たに供用を開始する部分

路 線 名	一般国道475号
図面の種類	供用開始 横断図
縮 尺	1 : 500 (A3)
図面番号	4 / 4
事務所名	多治見砂防国道事務所