


位置図

終点 三重県北牟婁郡紀北町古里字ラマワキ一三三番一三

起点 三重県北牟婁郡紀北町古里字ラマワキ一三三番一五


変更後 L=0.022km W=32.52～45.02m
変更前 L=0.022km W=31.49～39.35m

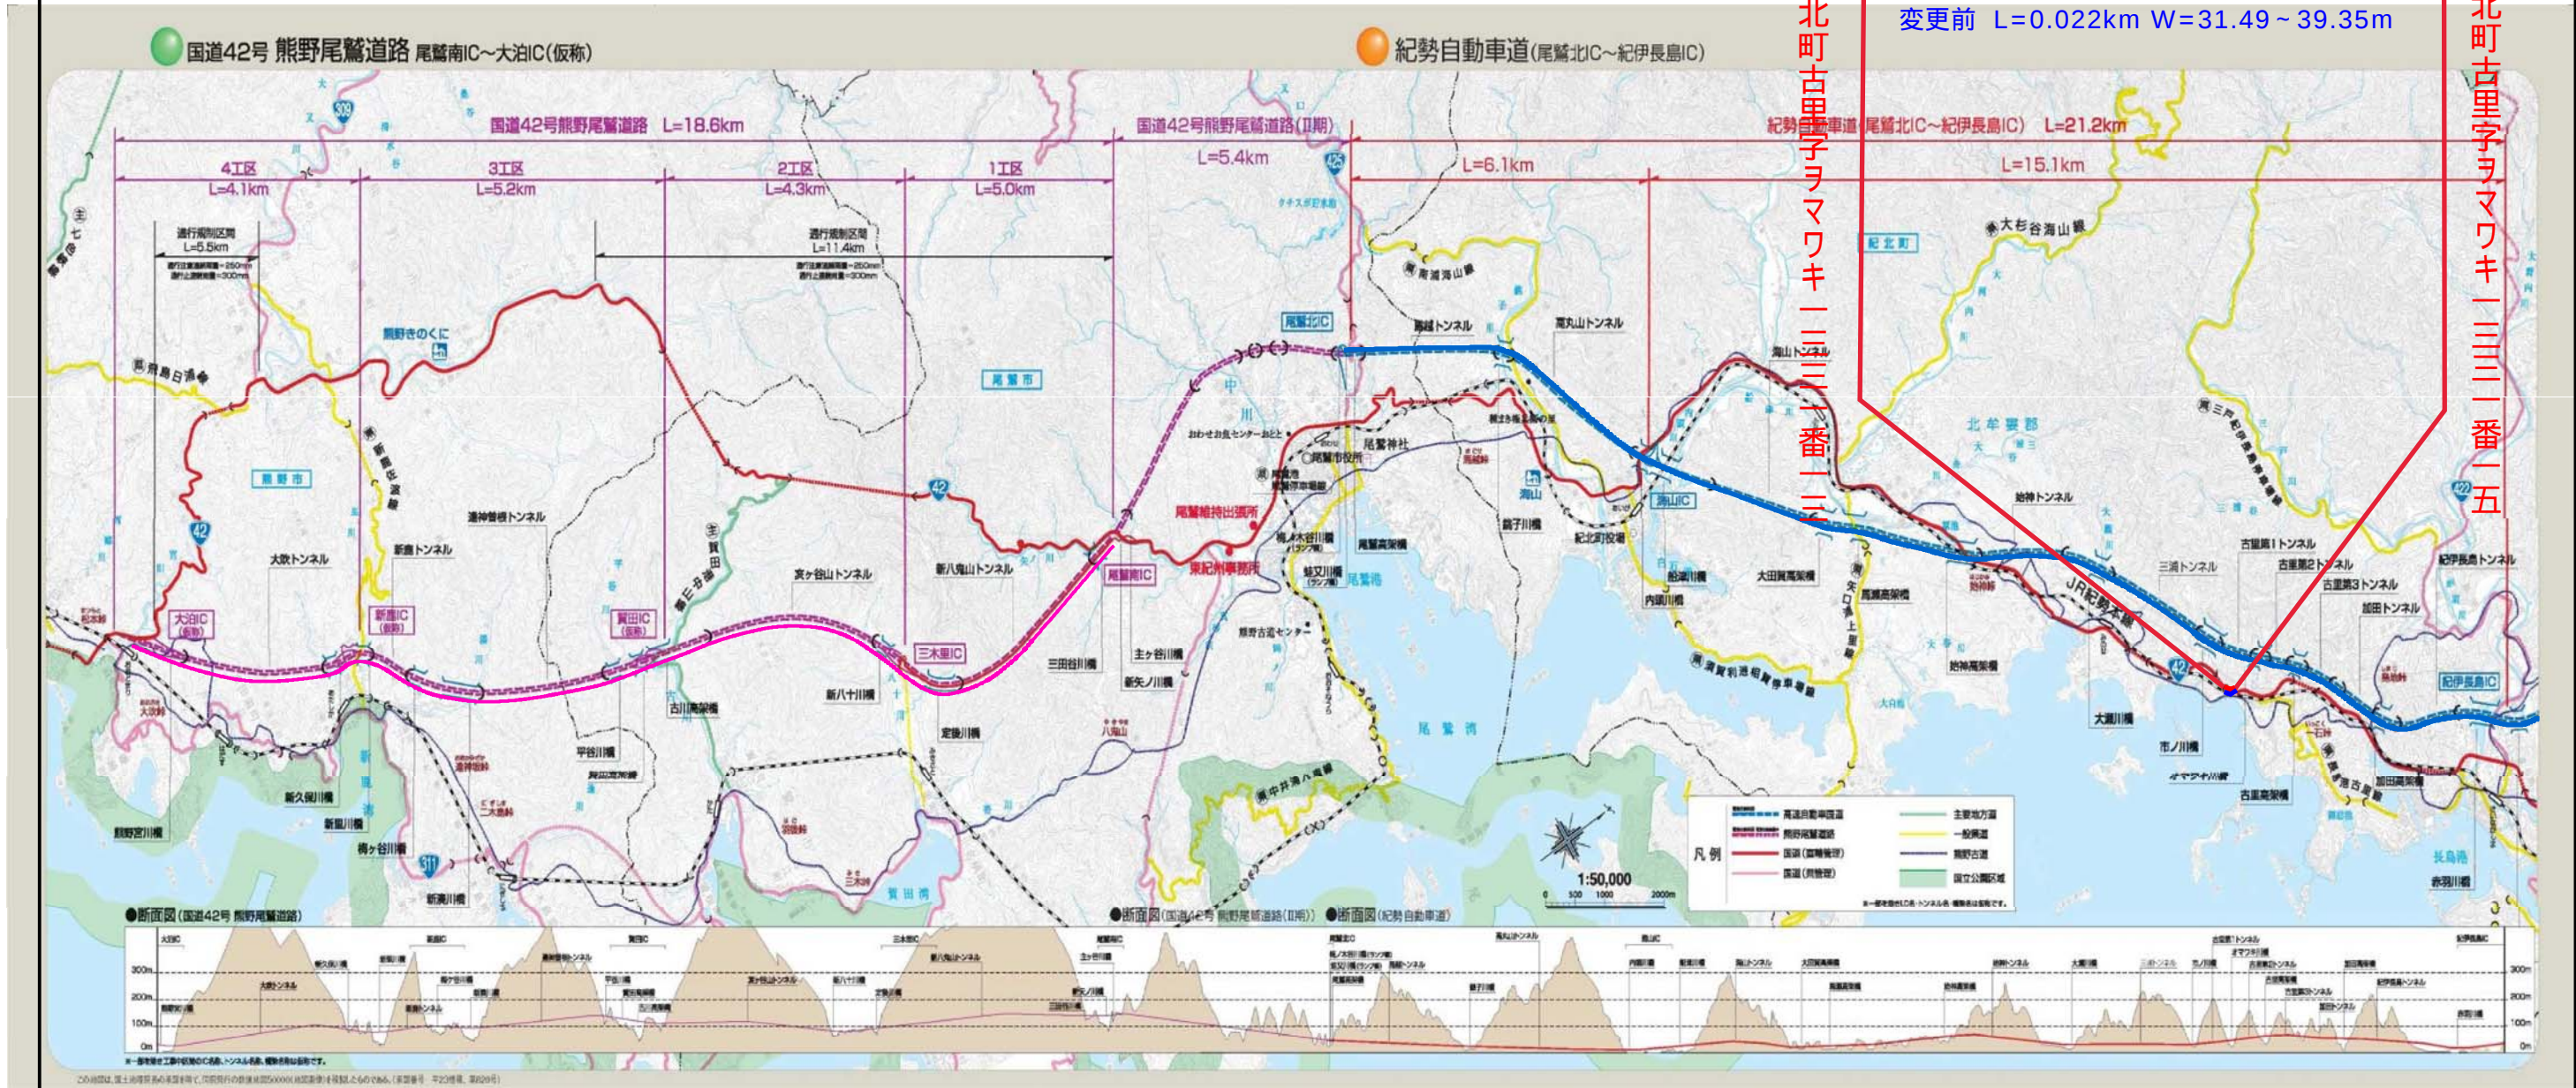

路線名	一般国道42号
図面名	区域変更 位置図(1)
縮尺	1:50,000 (A3)
図面番号	1/6
事務所名	中部地方整備局紀勢国道事務所

平面図

S=1:500 (A3)

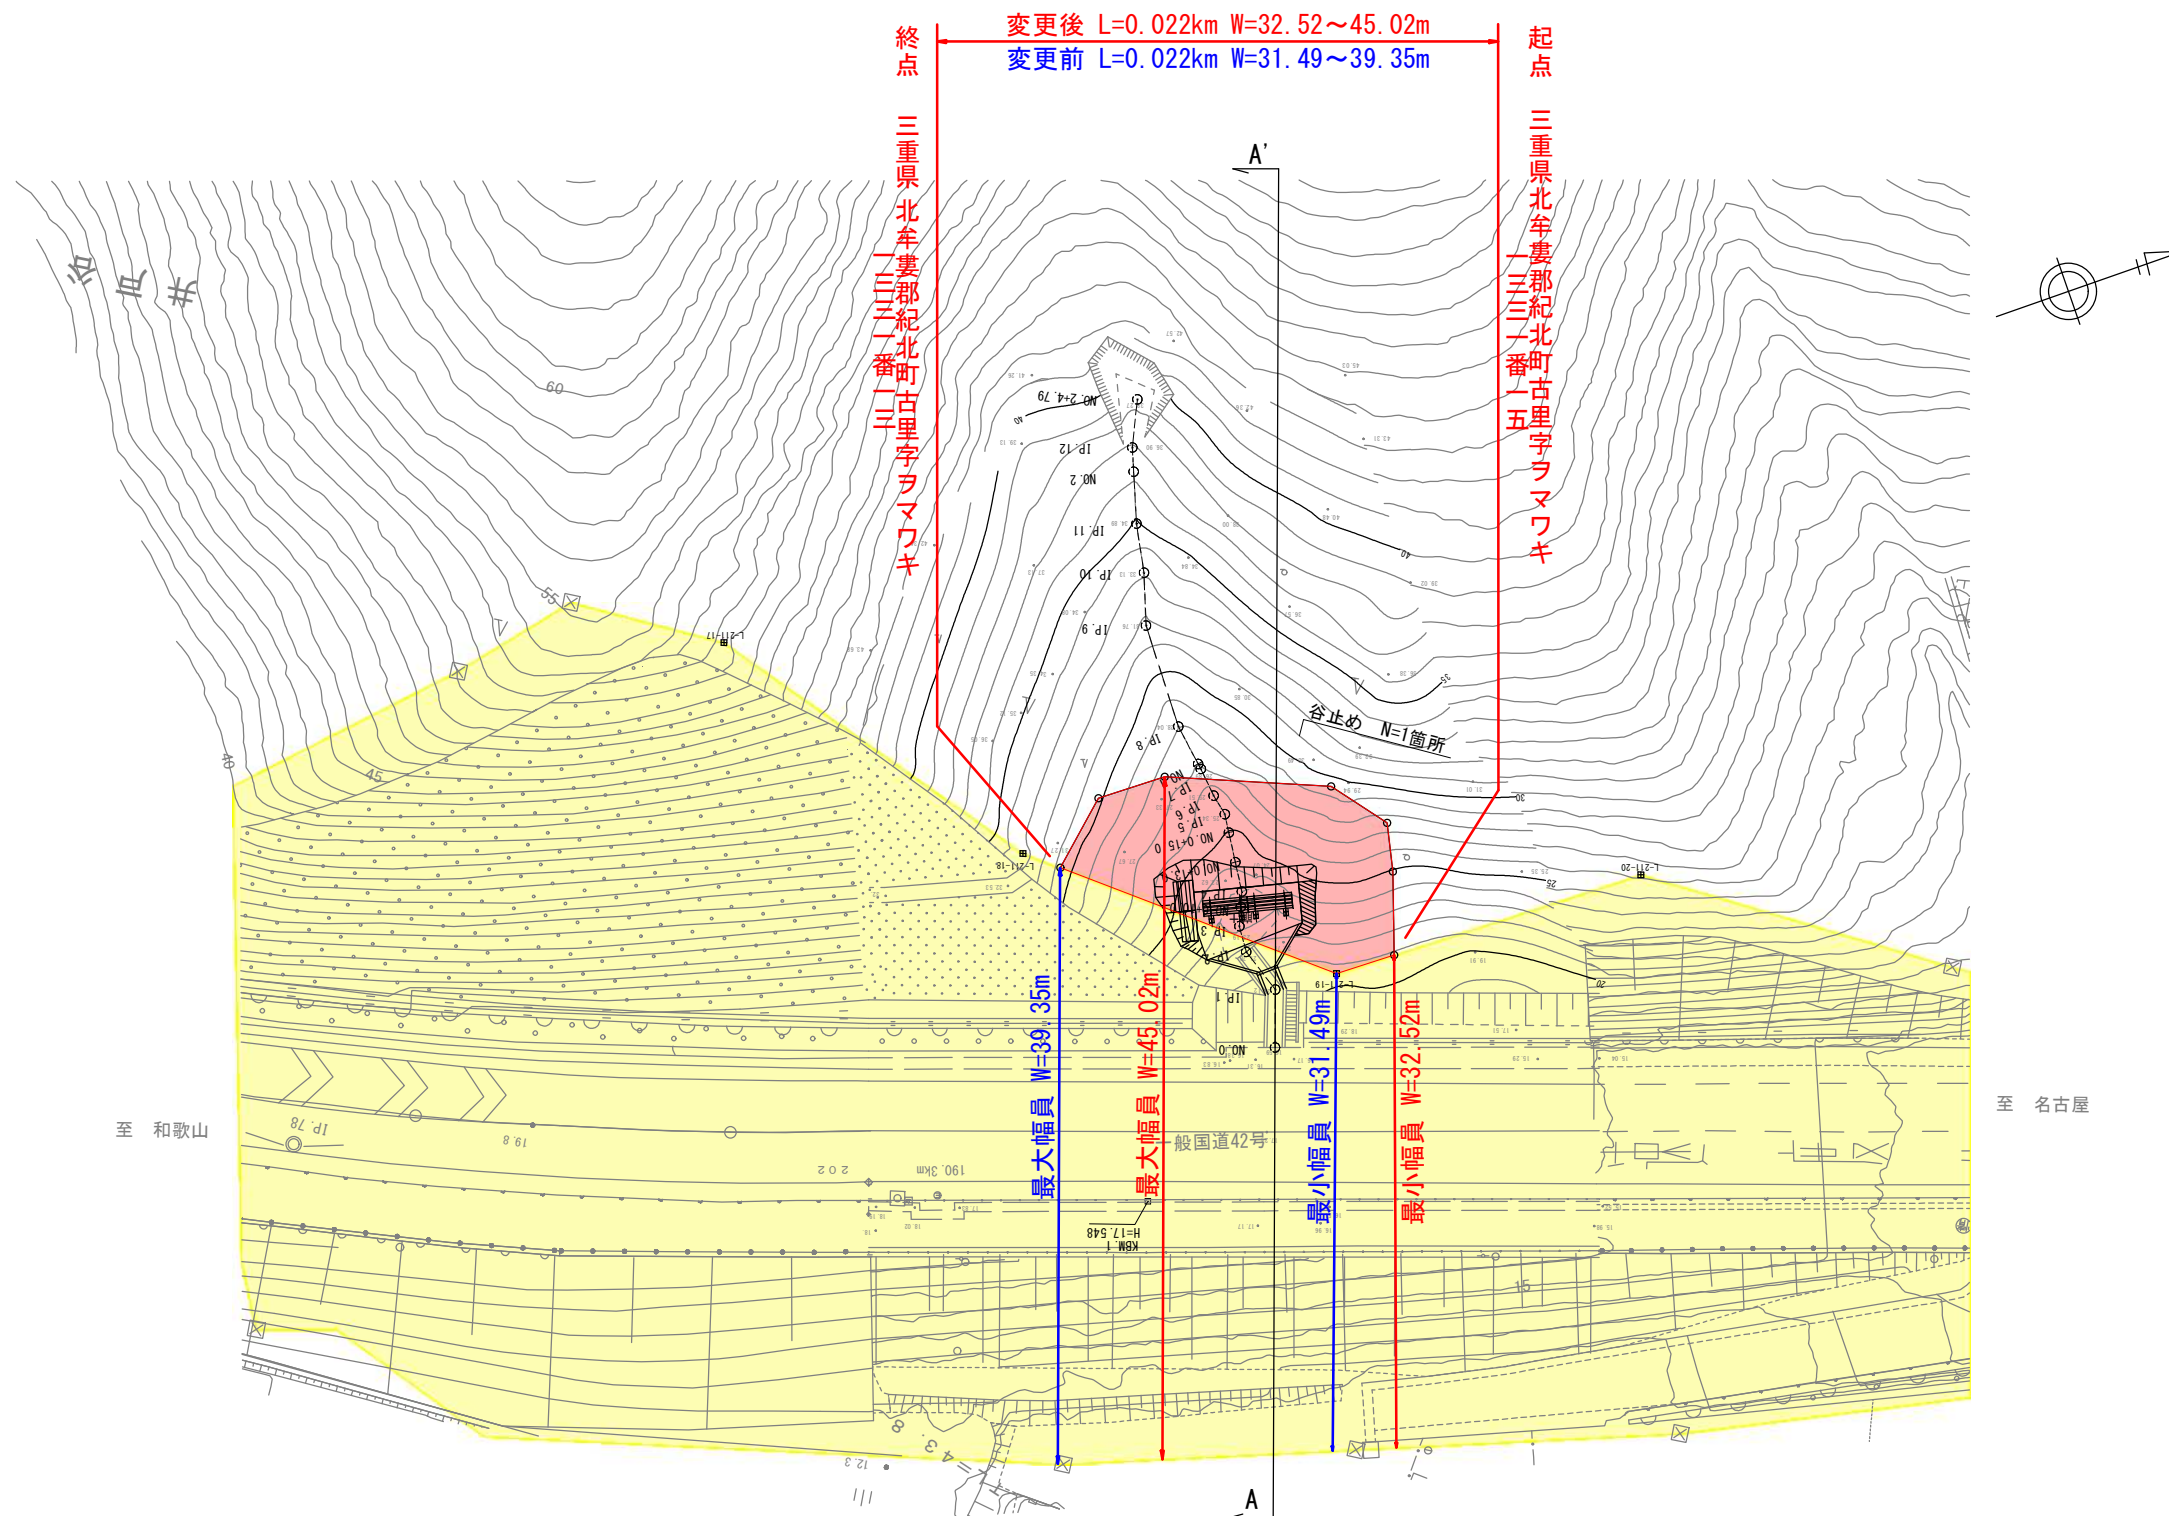

現道路区域



新道路区域




路線名	一般国道42号
図面名	区域変更 平面図 (1)
縮尺	1:500 (A3)
図面番号	2/6
事務所名	中部地方整備局 紀勢国道事務所

横断図


S=1:200 (A3)

A-A'断面

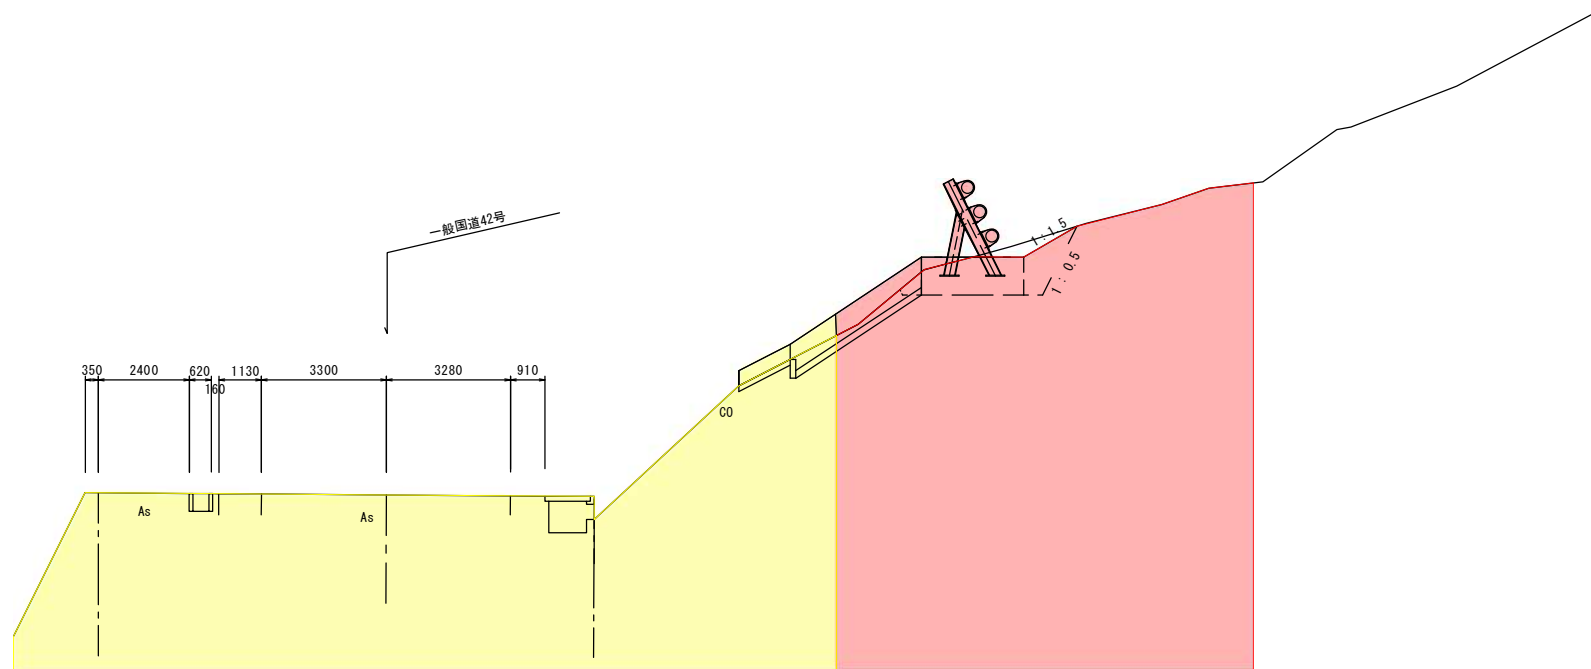

現道路区域
新道路区域

路線名	一般国道42号
図面名	区域変更 横断図 (1)
縮尺	1:200 (A3)
図面番号	3/ 6
事務所名	中部地方整備局 紀勢国道事務所

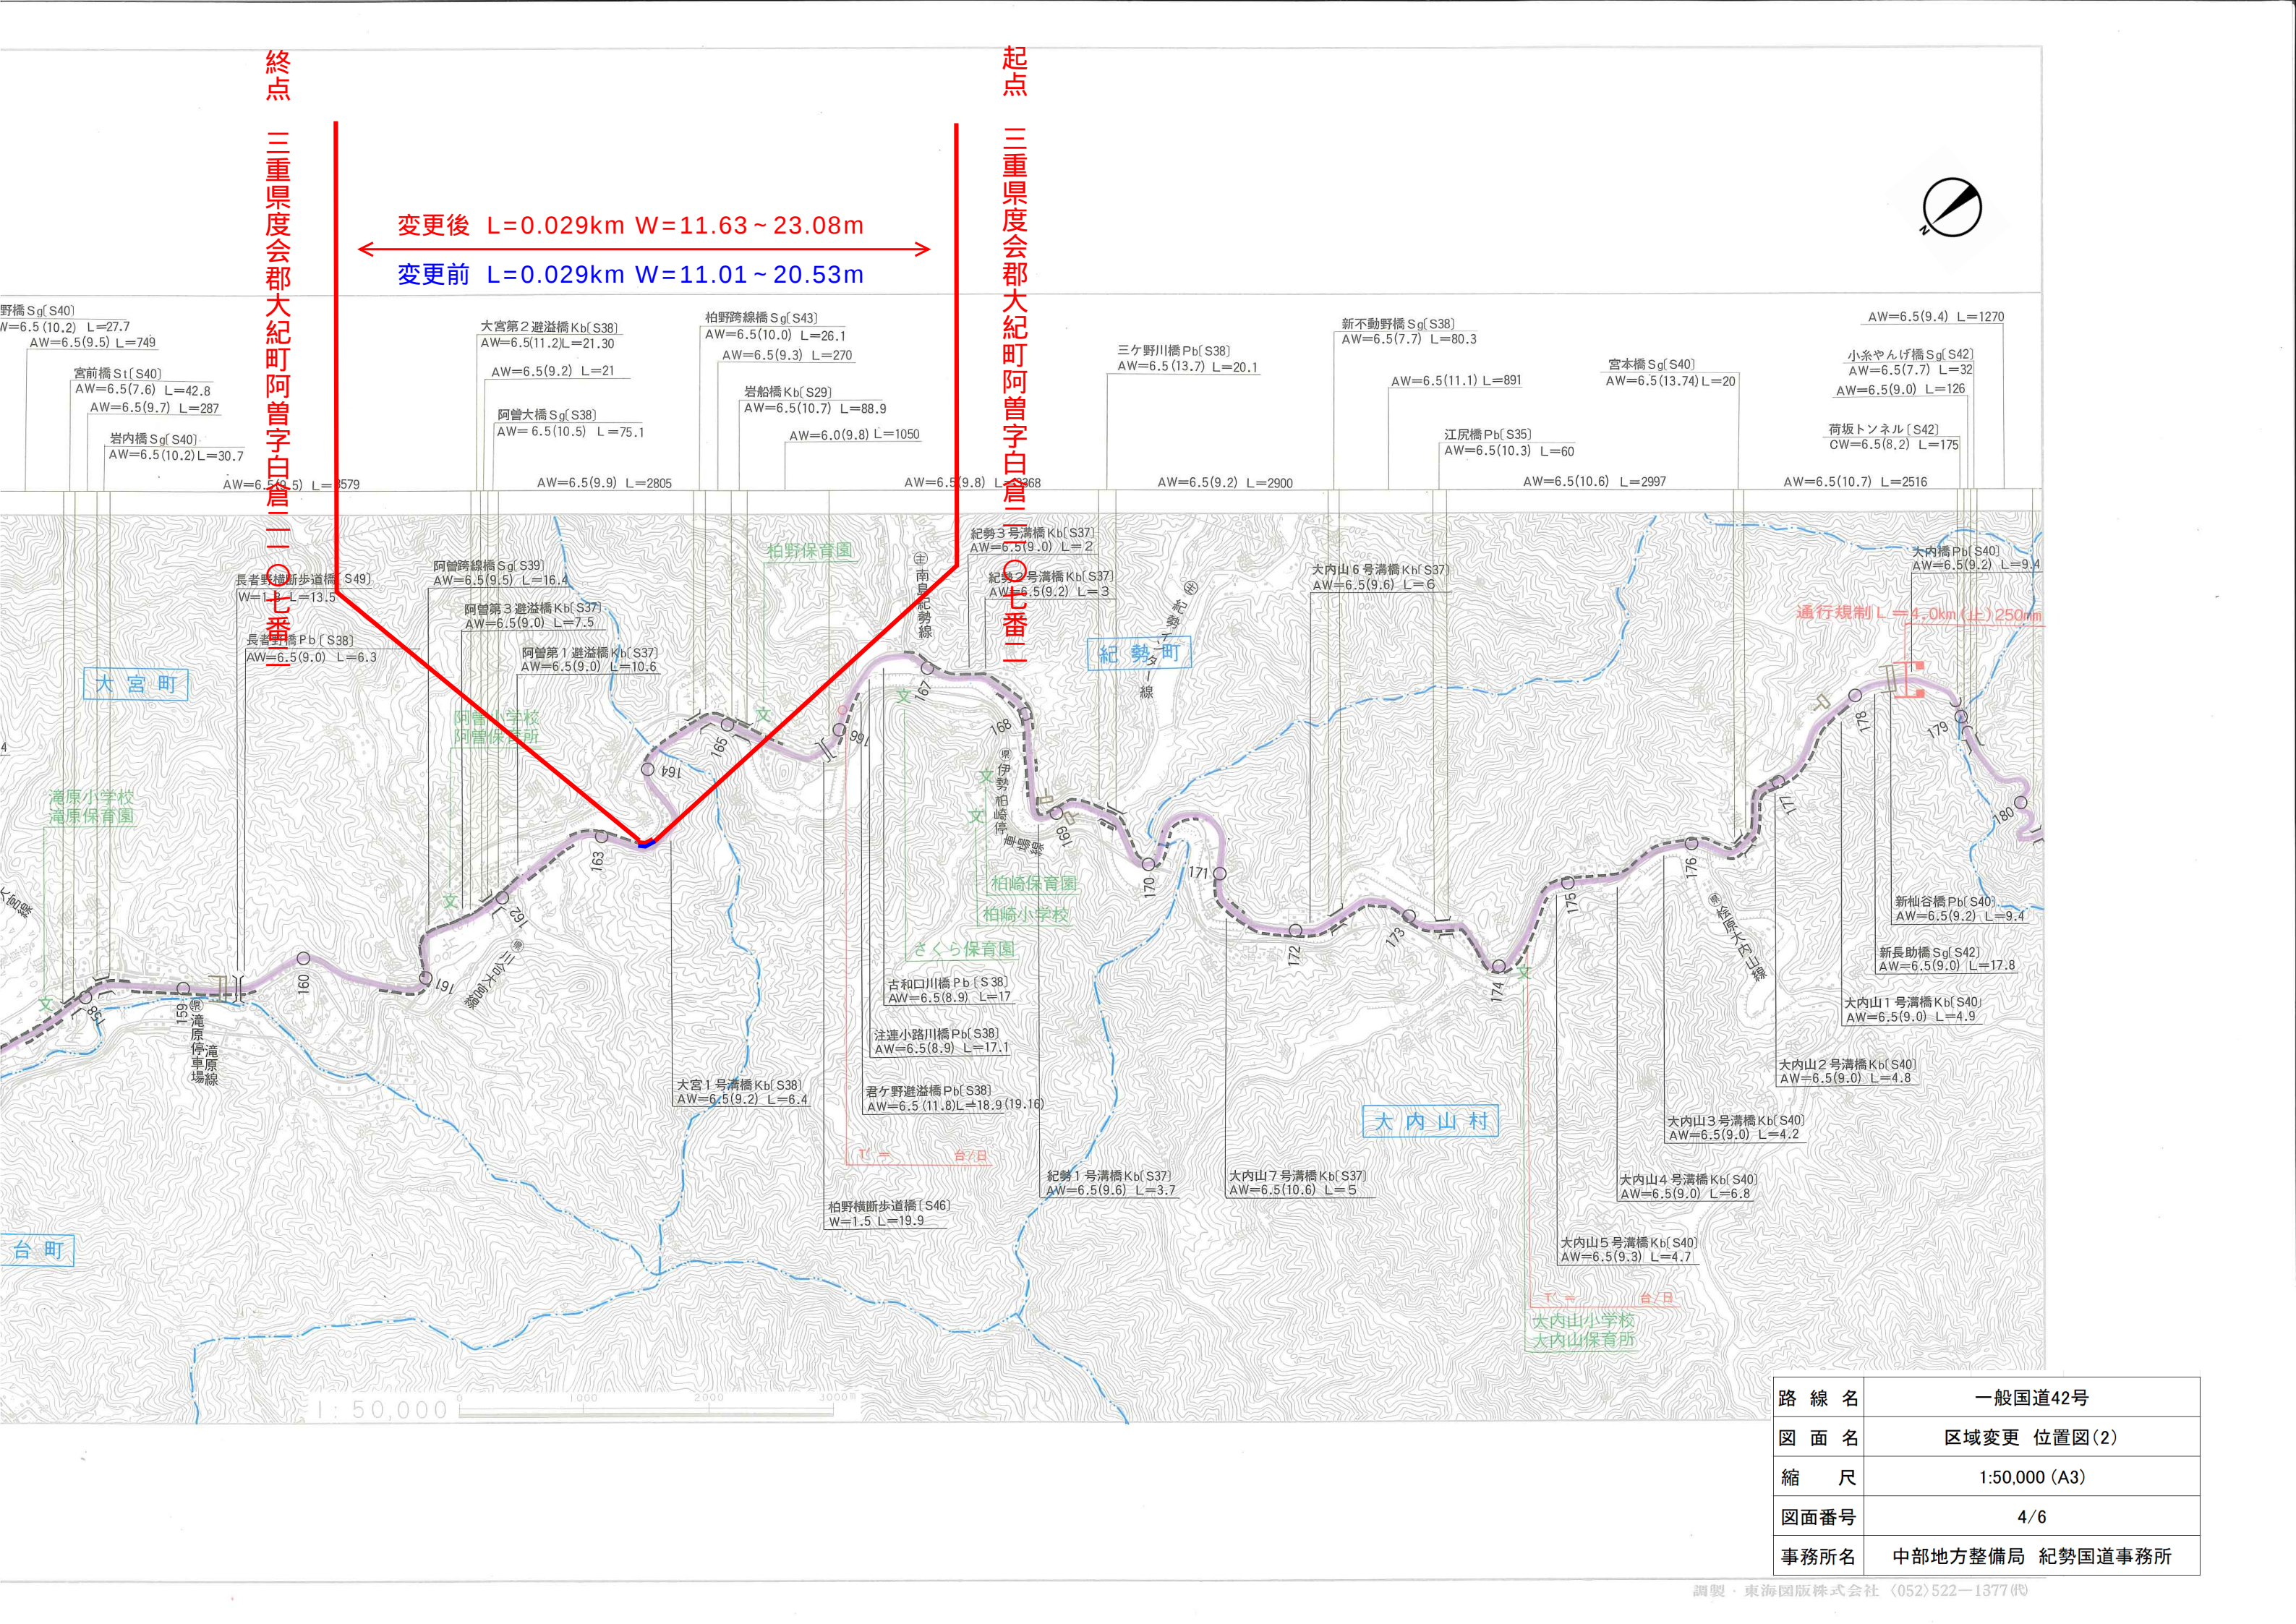

終点 三重県度会郡大紀町阿曾字白倉二〇七番二


起点 三重県度会郡大紀町阿曾字白倉二〇七番一

変更後 L=0.029km W=11.63 ~ 23.08m
変更前 L=0.029km W=11.01 ~ 20.53m

路 線 名	一般国道42号
図 面 名	区域変更 位置図(2)
縮 尺	1:50,000 (A3)
図面番号	4/6
事務所名	中部地方整備局 紀勢国道事務所

平面図


S=1:400

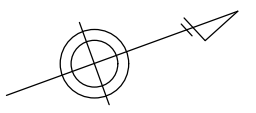

終点 三重県度会郡大紀町阿曾字白倉
二一〇七番二

起点 三重県度会郡大紀町阿曾字白倉
二一〇七番一

変更後 L=0.029km W=11.63~23.08m
変更前 L=0.029km W=11.01~20.53m

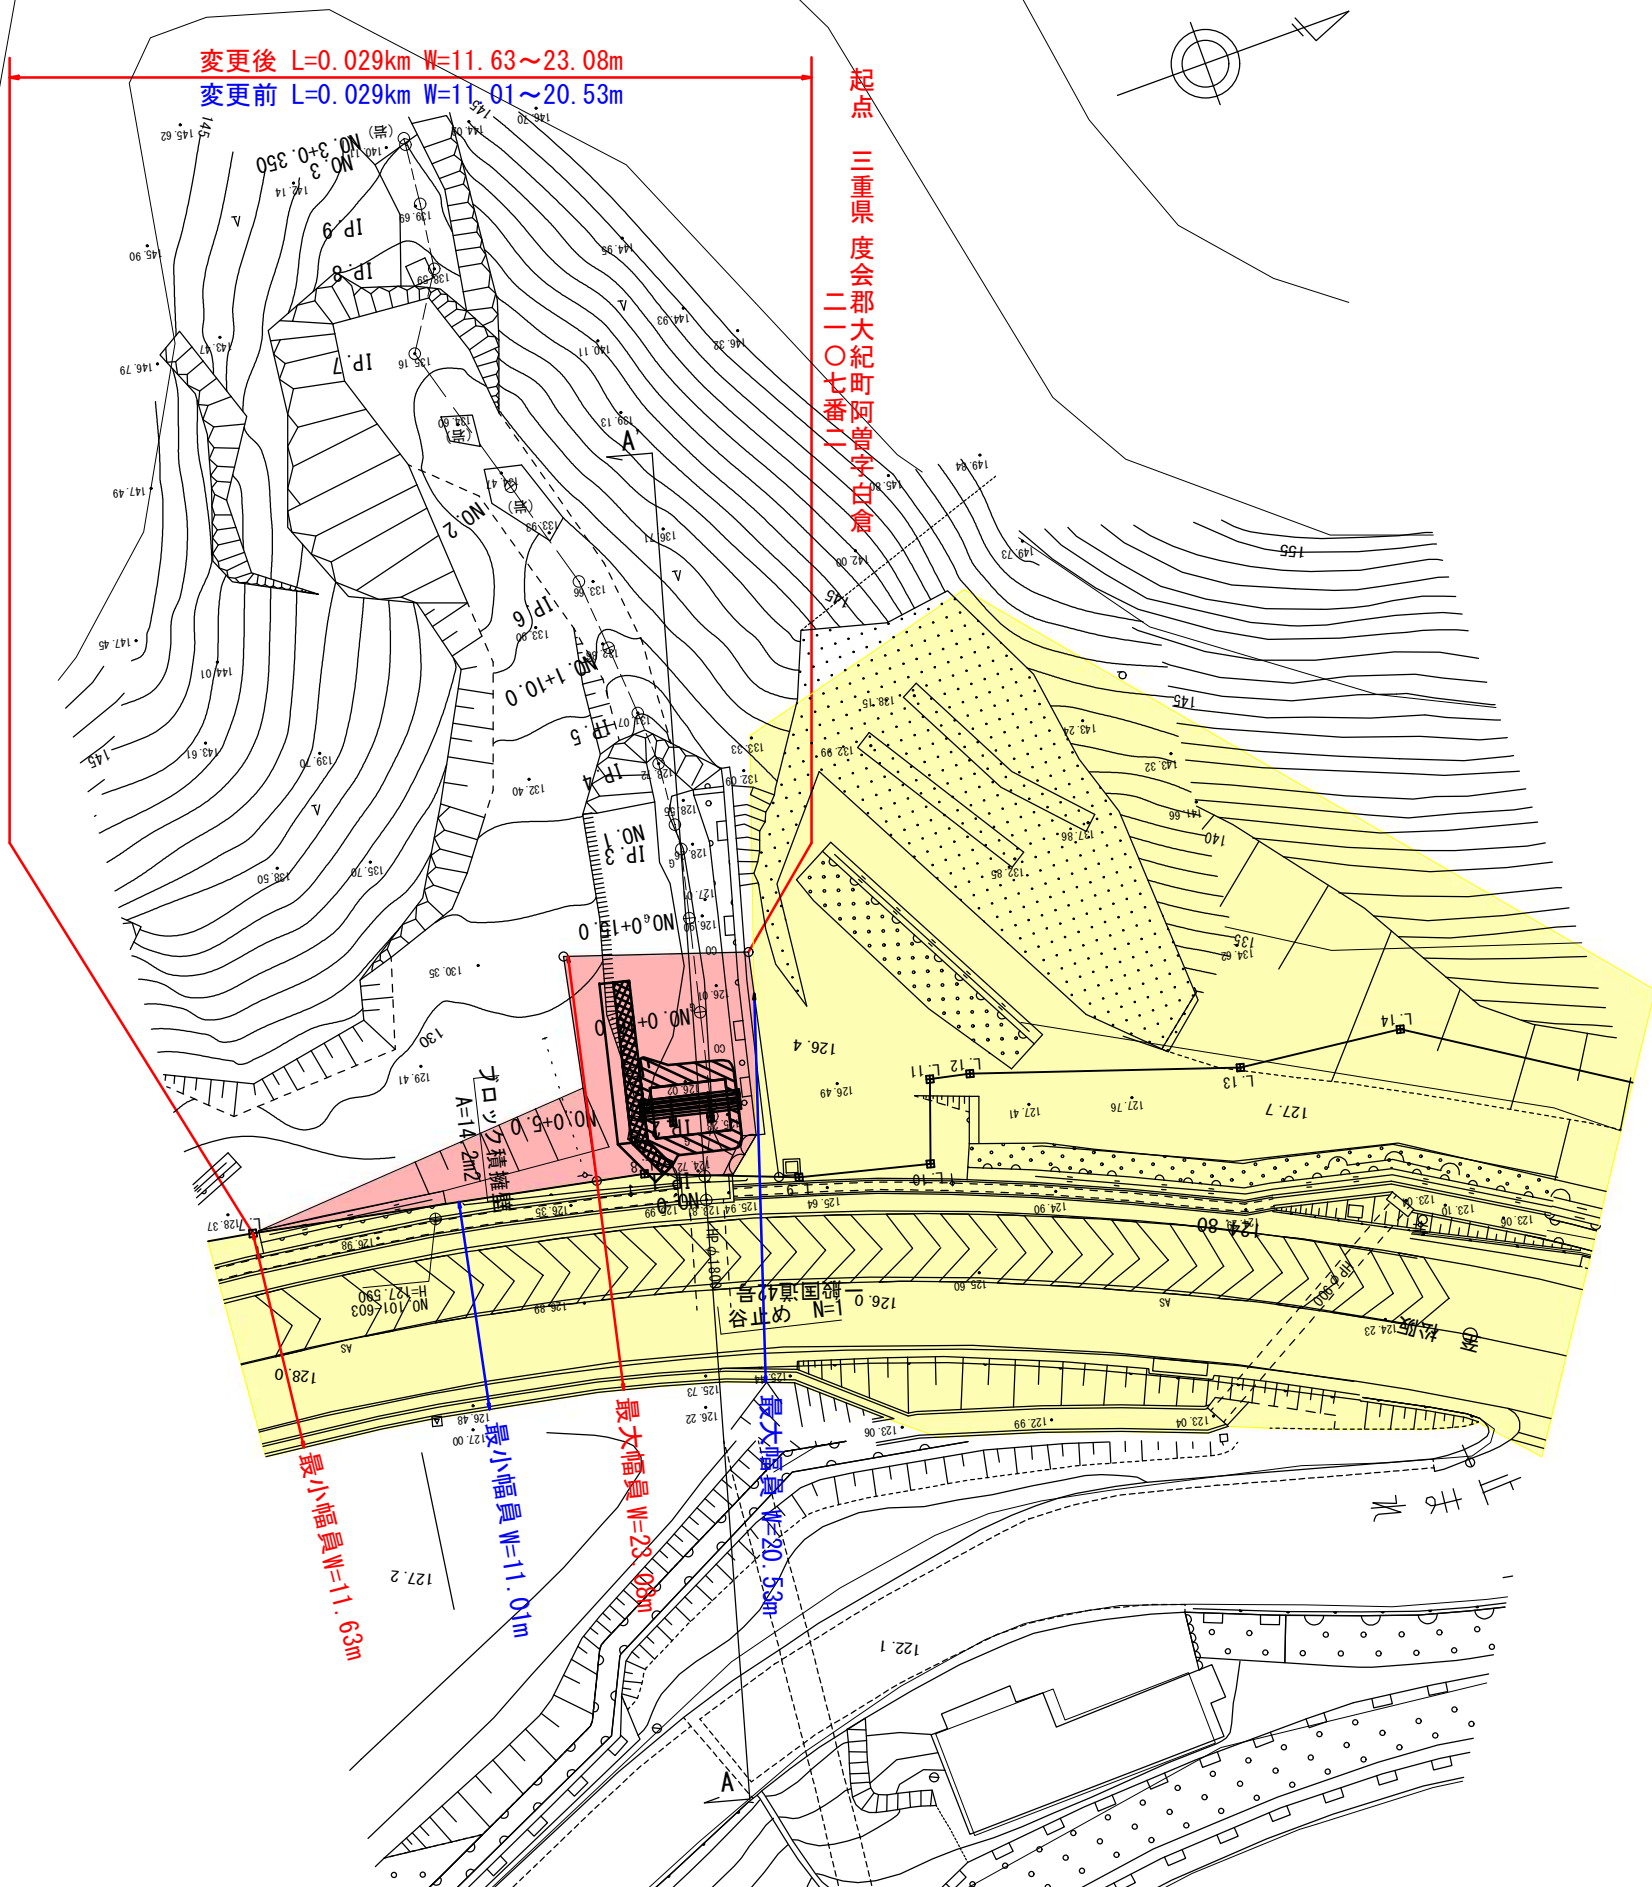


現道路区域

新道路区域

路線名	一般国道42号
図面名	区域変更 平面図 (2)
縮尺	1:400 (A3)
図面番号	5/6
事務所名	中部地方整備局 紀勢国道事務所

横断図

S=1:200

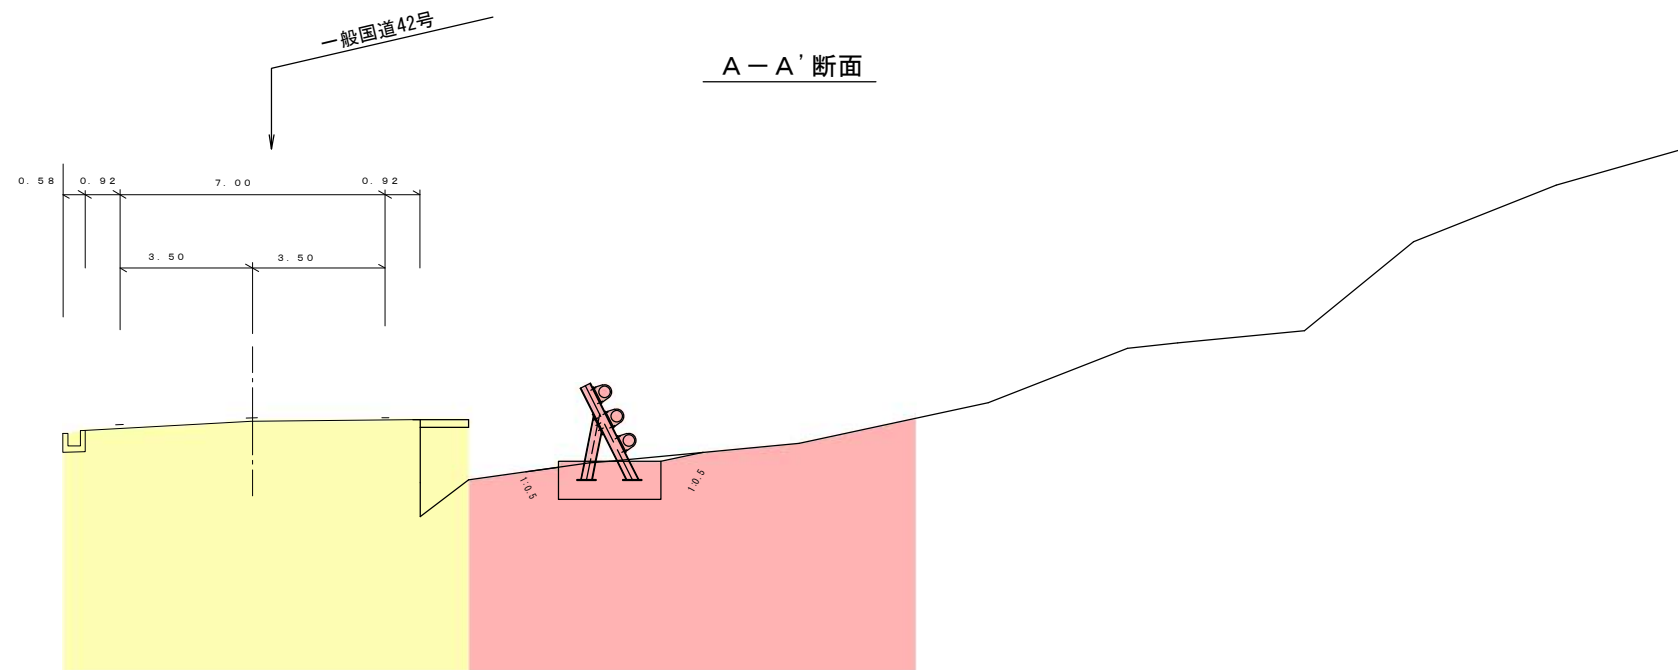

現道路区域
新道路区域



路線名	一般国道42号
図面名	区域変更 横断図 (2)
縮尺	1:200 (A3)
図面番号	6/6
事務所名	中部地方整備局 紀勢国道事務所