


区域変更 位置図

1 : 50,000

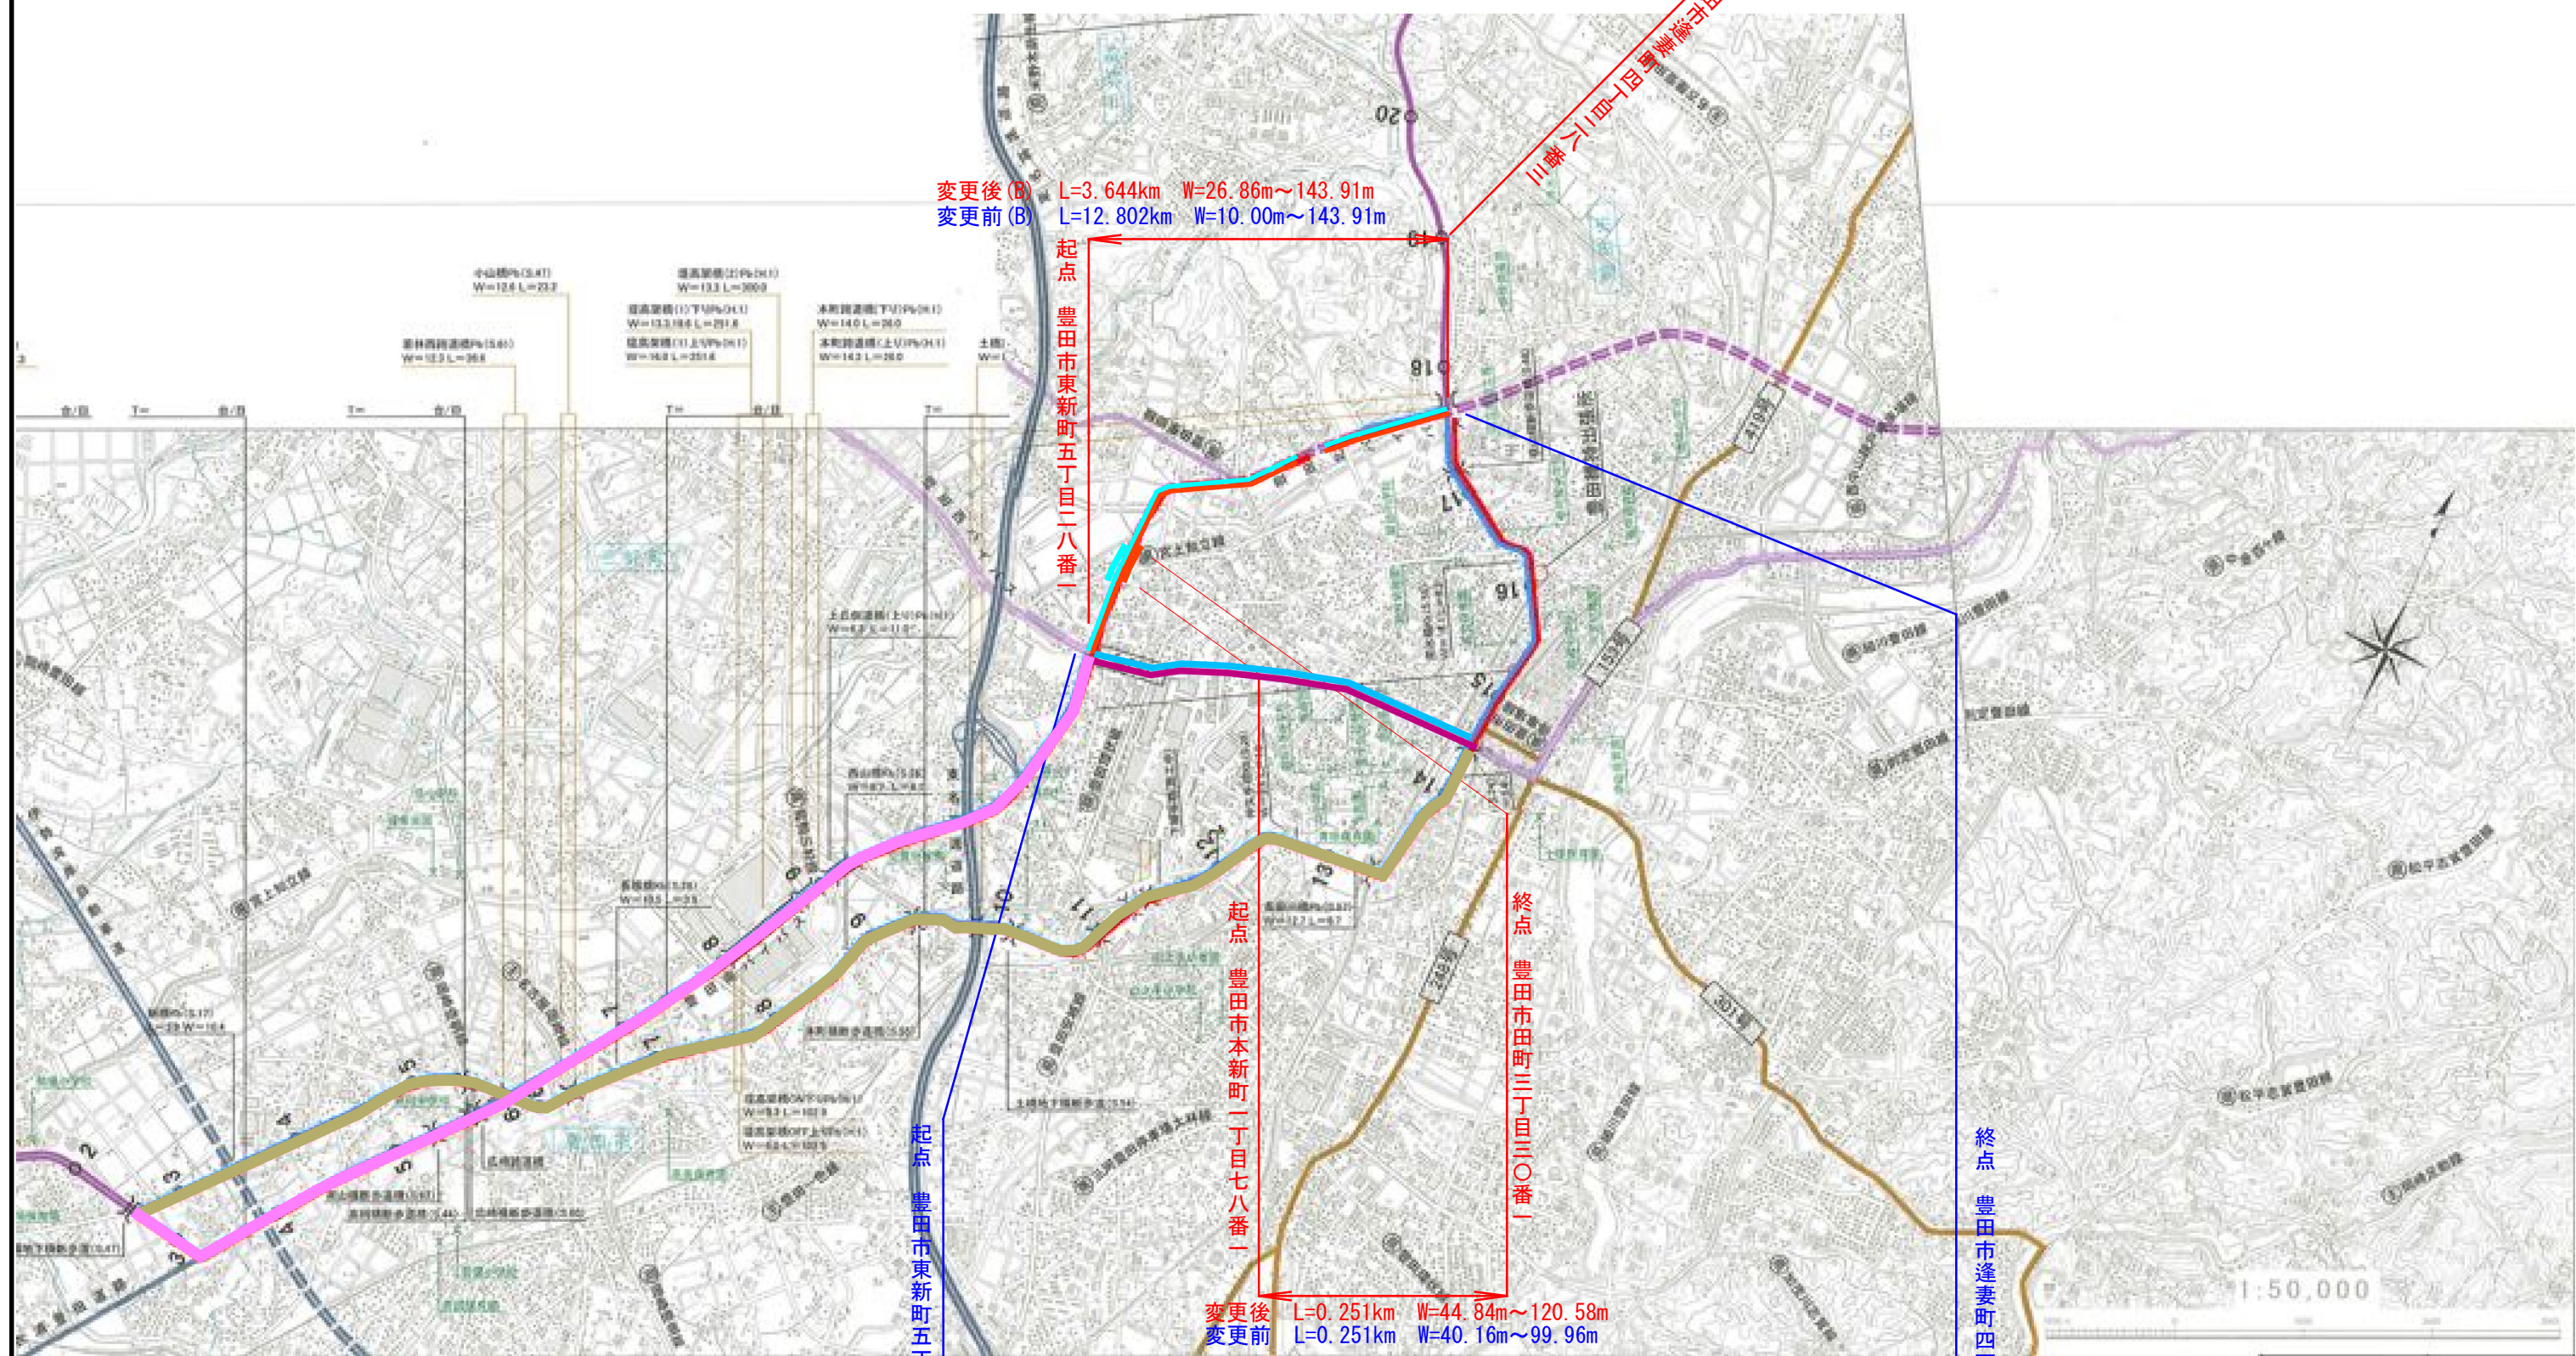

変更後(B) L=3.644km W=26.86m~143.91m
変更前(B) L=12.802km W=10.00m~143.91m

起点 豊田市東新町五丁目二八番一

起点 豊田市本新町一丁目七八番一

終点 豊田市田町三丁目三〇番一

終点 豊田市逢妻町四丁目二八番二

変更後 L=0.251km W=44.84m~120.58m
変更前 L=0.251km W=40.16m~99.96m

変更後(A) L=6.235km W=9.60m~106.80m
変更前(A) L=6.235km W=9.60m~106.80m

路線名	一般国道155号 豊田南バイパス
図面名	区域変更 位置図
縮尺	1 : 50,000 (A3)
図面番号	1 / 3
事務所名	名四国道事務所

区域変更 平面図

変更後	L=0.251km	W=44.84m~120.58m
変更前	L=0.251km	W=40.16m~99.96m

豊田市田町三丁目三〇番

豊田 市

本新町一丁目

調整池①

田町


田町三丁目

凡 例（区域變更）

	現道路区域
	新道路区域
	現道路区域から除外する区域

路線名	一般国道155号 豊田南バイパス
図面名	区域変更 平面図
縮尺	1:1000 (A3)
図面番号	2/3
事務所名	名 四 国 道 事 務 所

区域変更横断図

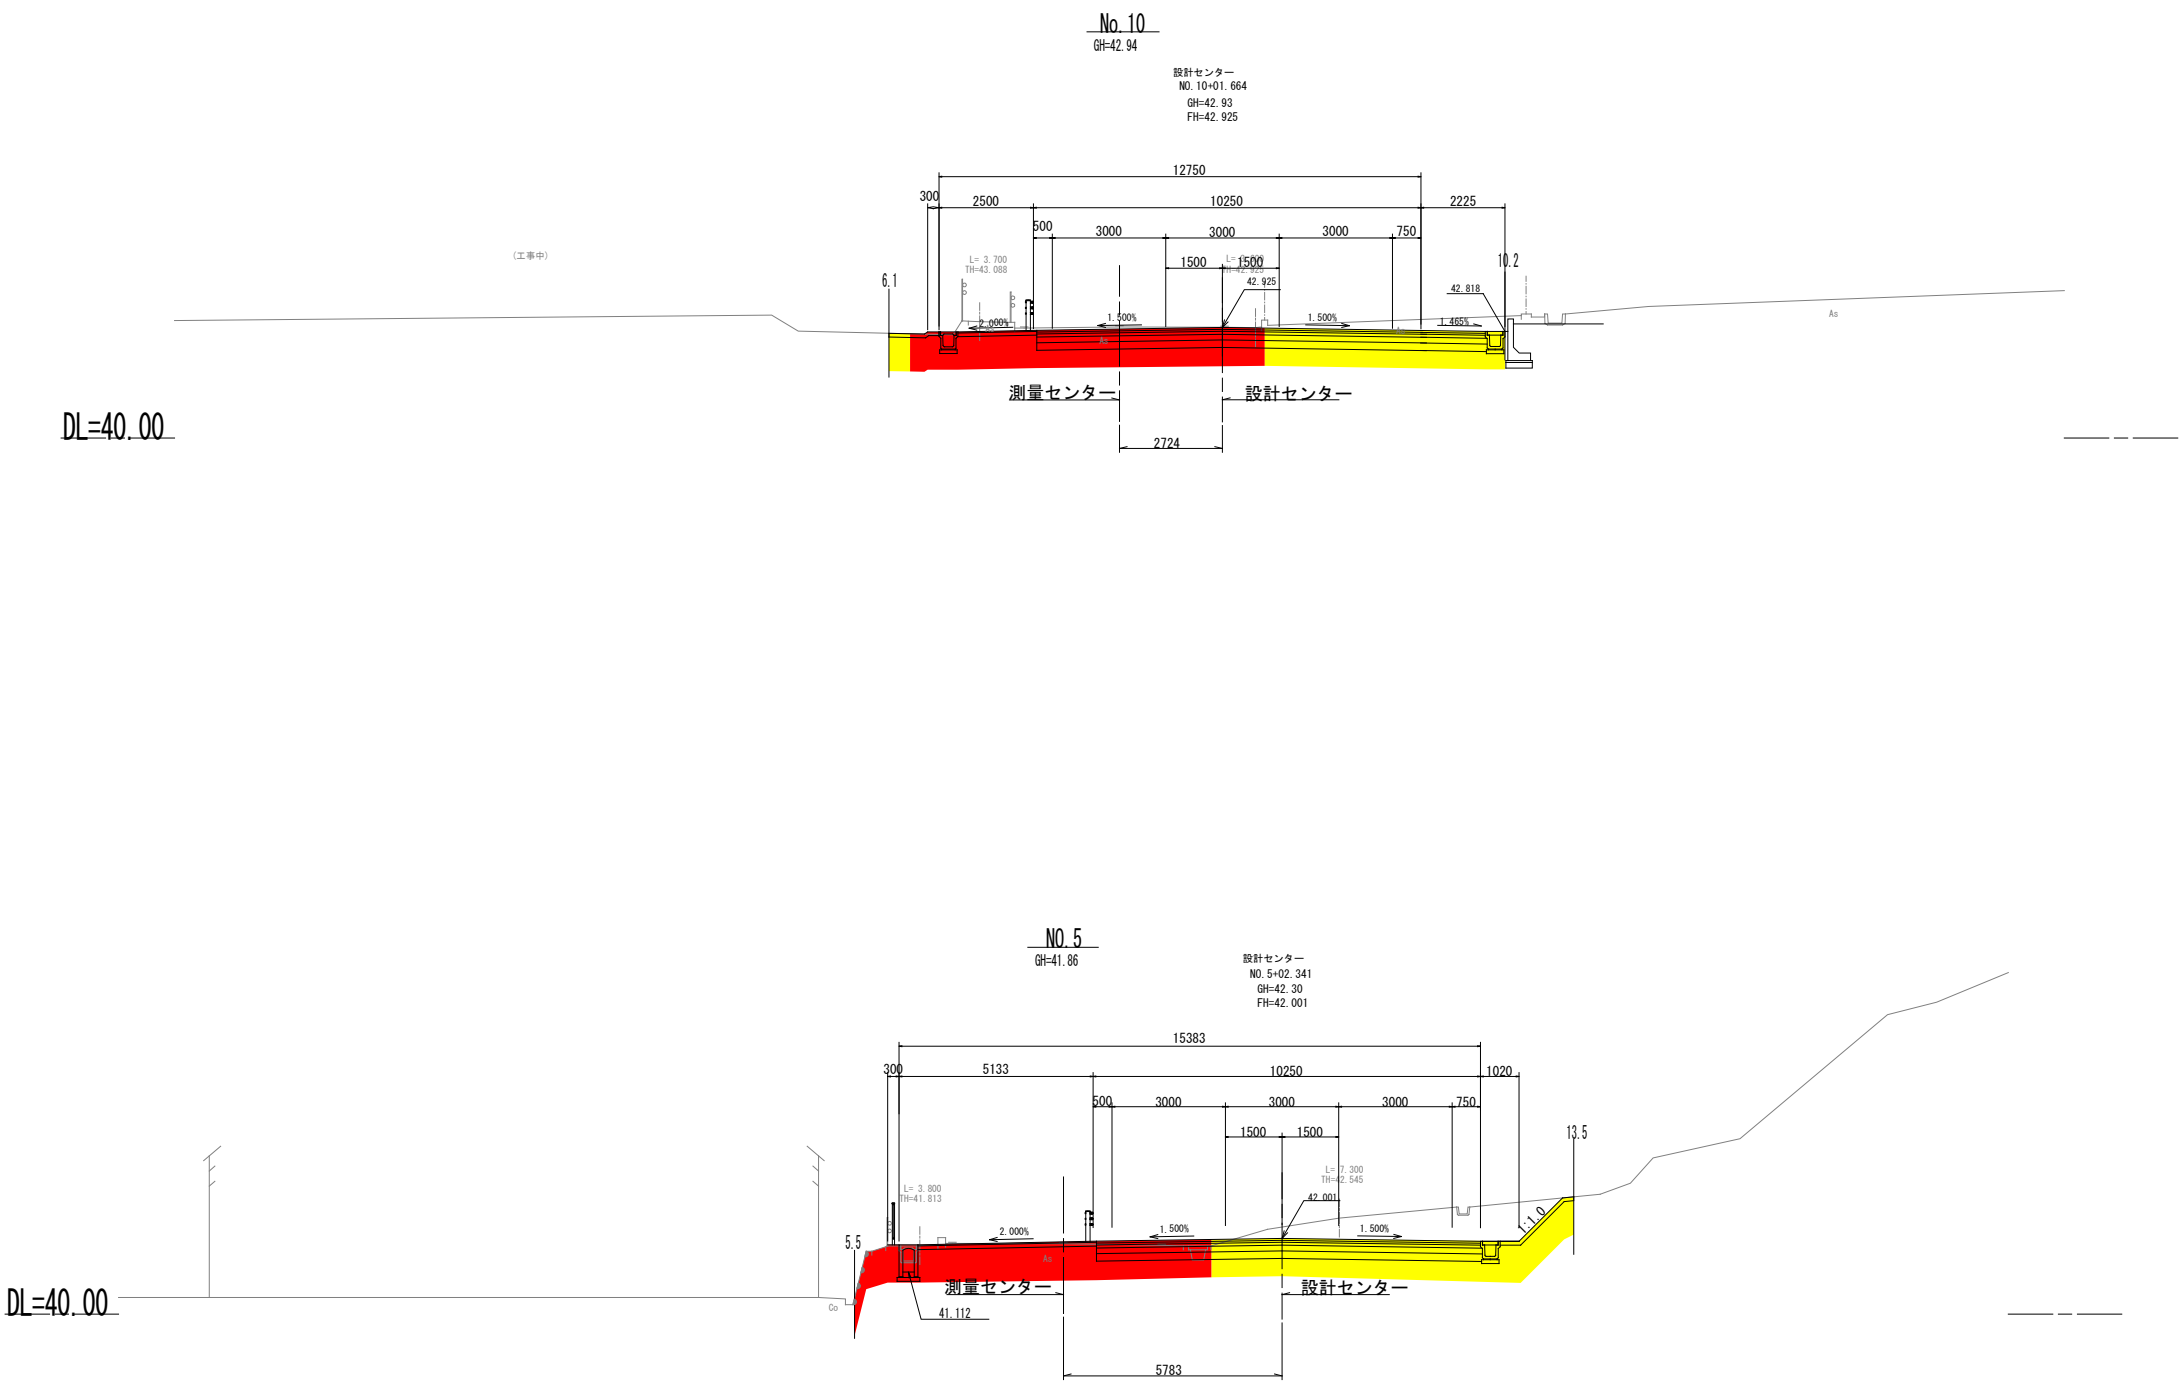

凡 例 (区域変更)

	現道路区域
	新道路区域
	現道路区域から除外する区域

路 線 名	一般国道155号 豊田南バイパス
図 面 名	区域変更 横断図
縮 尺	1 : 200 (A3)
図面番号	3 / 3
事務所名	名 四 国 道 事 務 所