
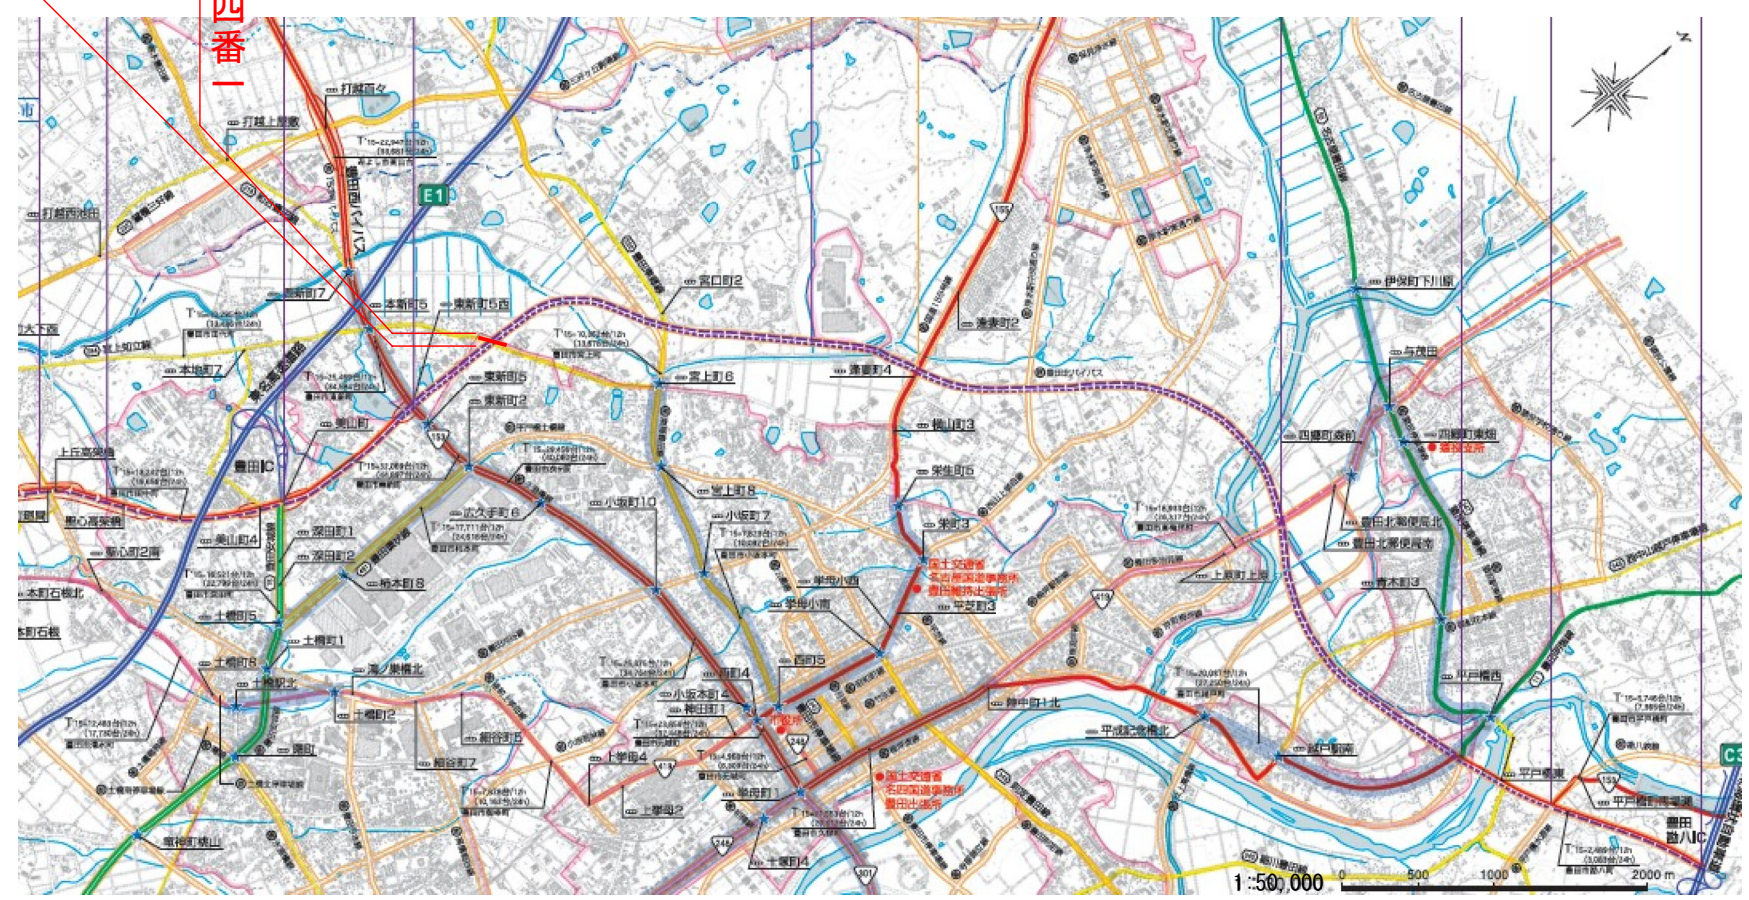



供用開始 位置図
1 : 50,000

起点 豊田市本新町二丁目七八番一
終点 豊田市本新町二丁目四番一
L=0.117km

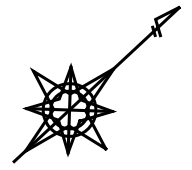


路線名	一般国道155号
図面名	供用開始 位置図
縮尺	1 : 50,000 (A3)
図面番号	1 / 3
事務所名	名四国道事務所

供用開始 平面図

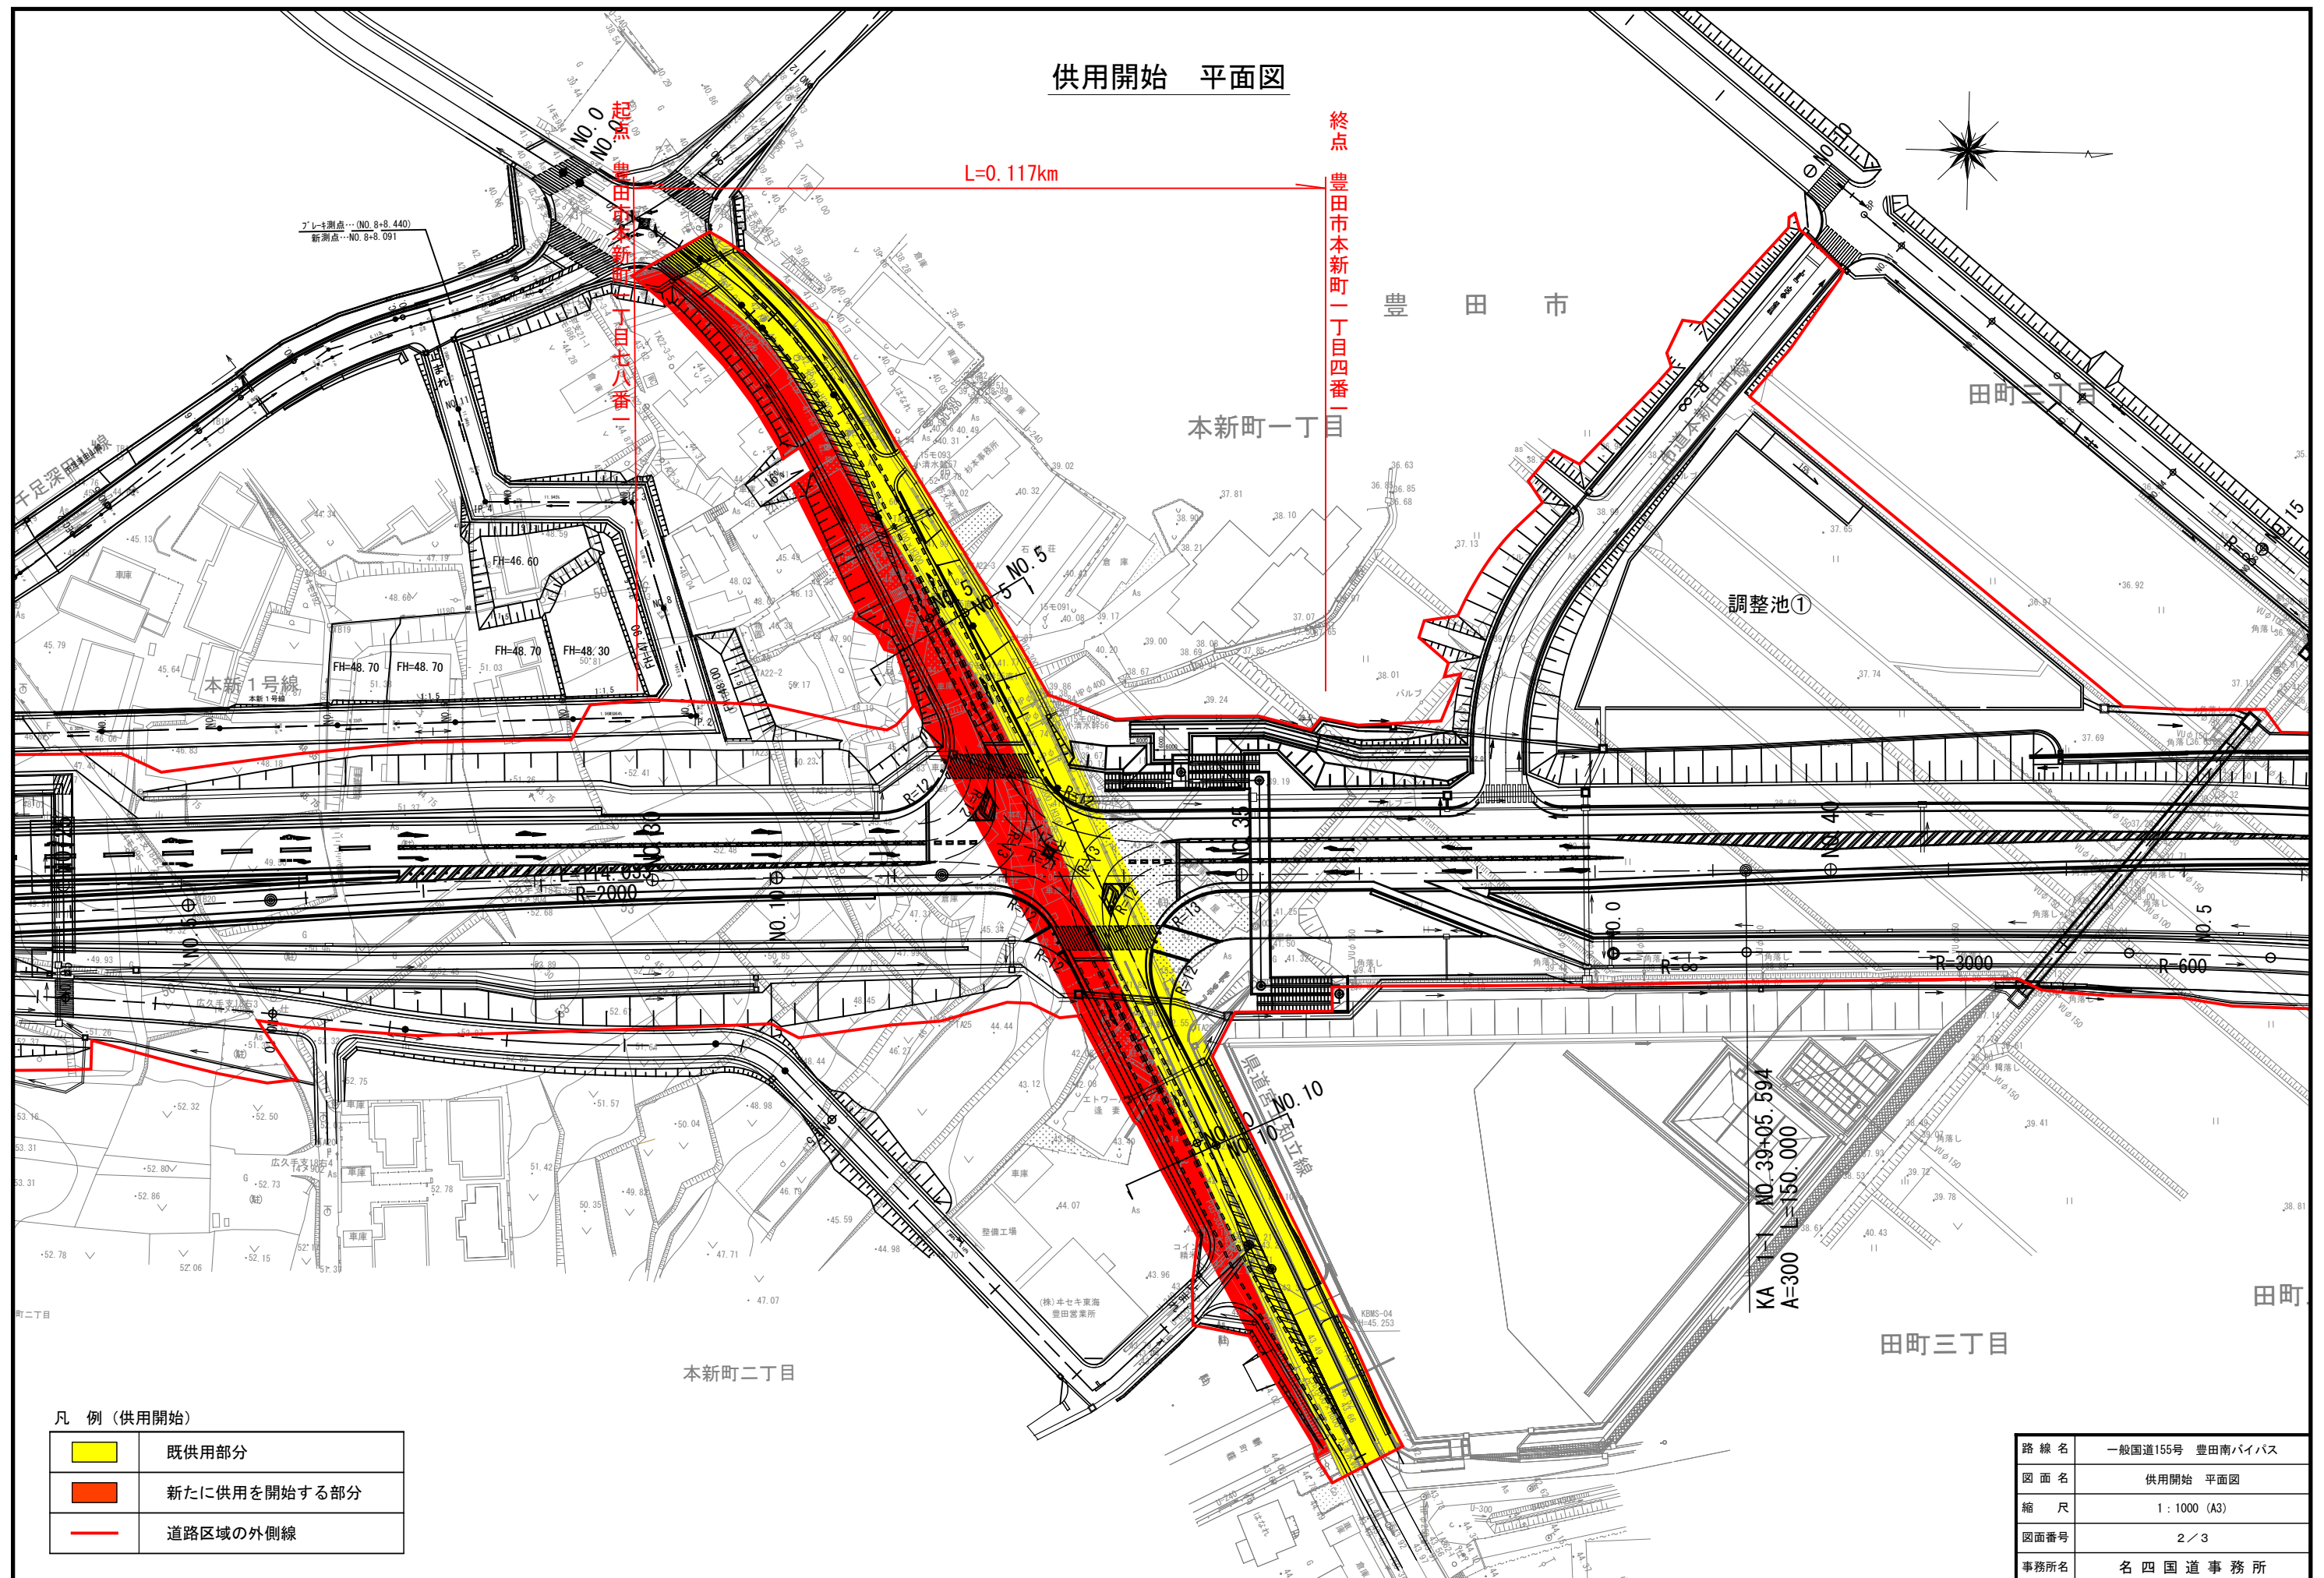

路 線 名	一般国道155号 豊田南バイパス
図 面 名	供用開始 平面図
縮 尺	1 : 1000 (A3)
図面番号	2 / 3
事務所名	名 四 国 道 事 務 所

供用開始横断面図

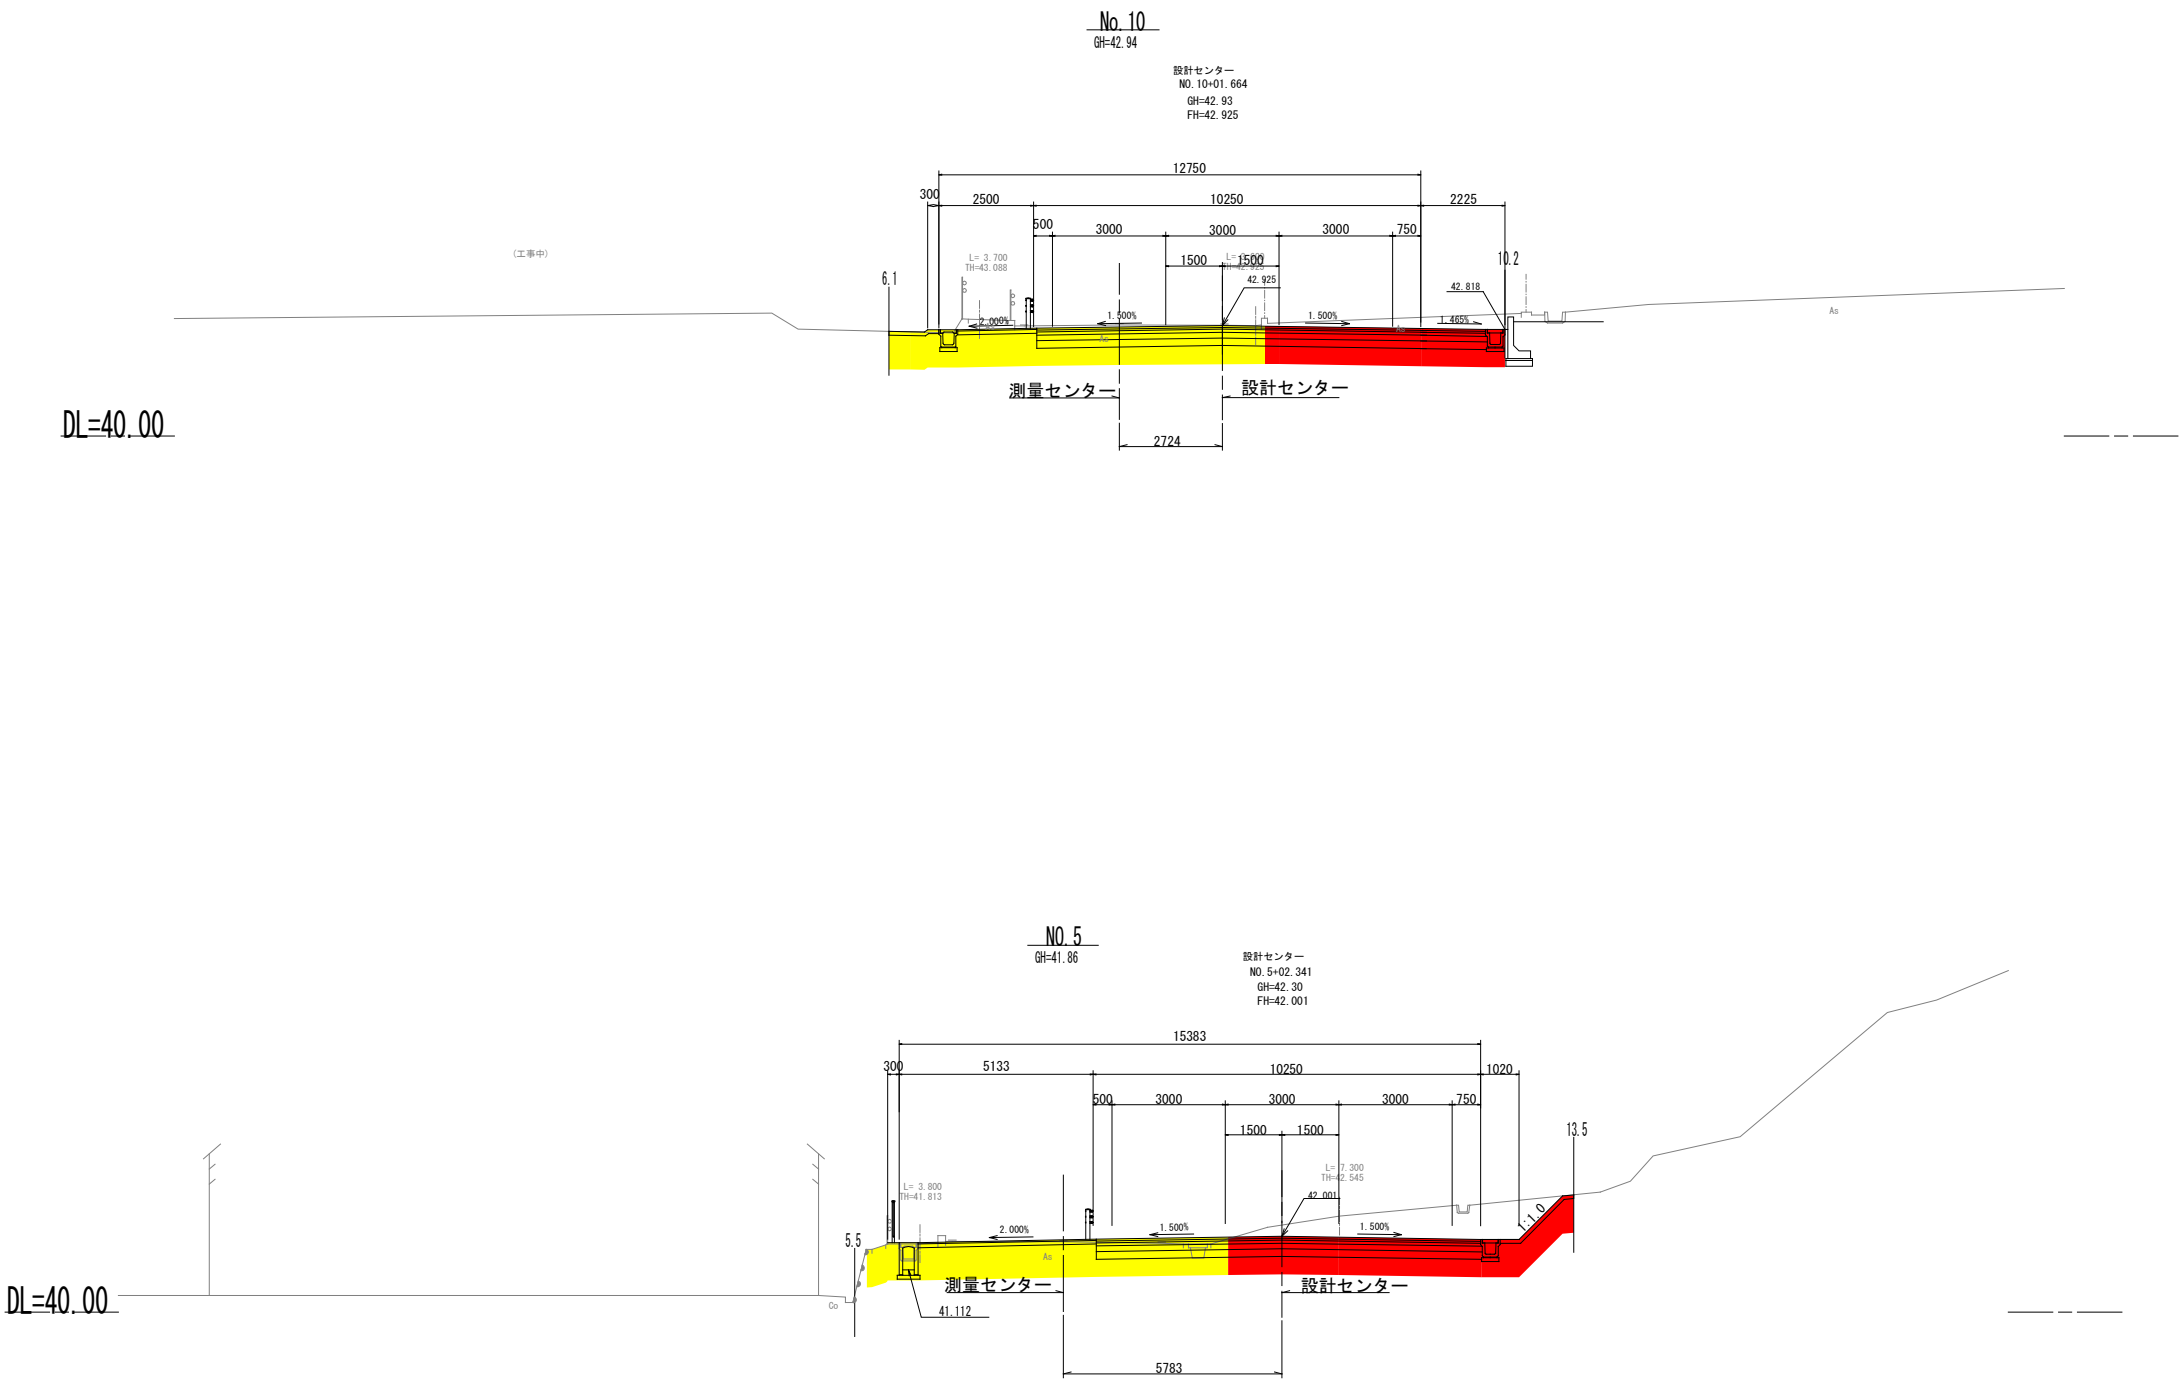

路線名	一般国道155号 豊田南バイパス
図面名	供用開始 横断面図
縮尺	1 : 200 (A3)
図面番号	3 / 3
事務所名	名 四 国 道 事 務 所