


供用開始 位置図

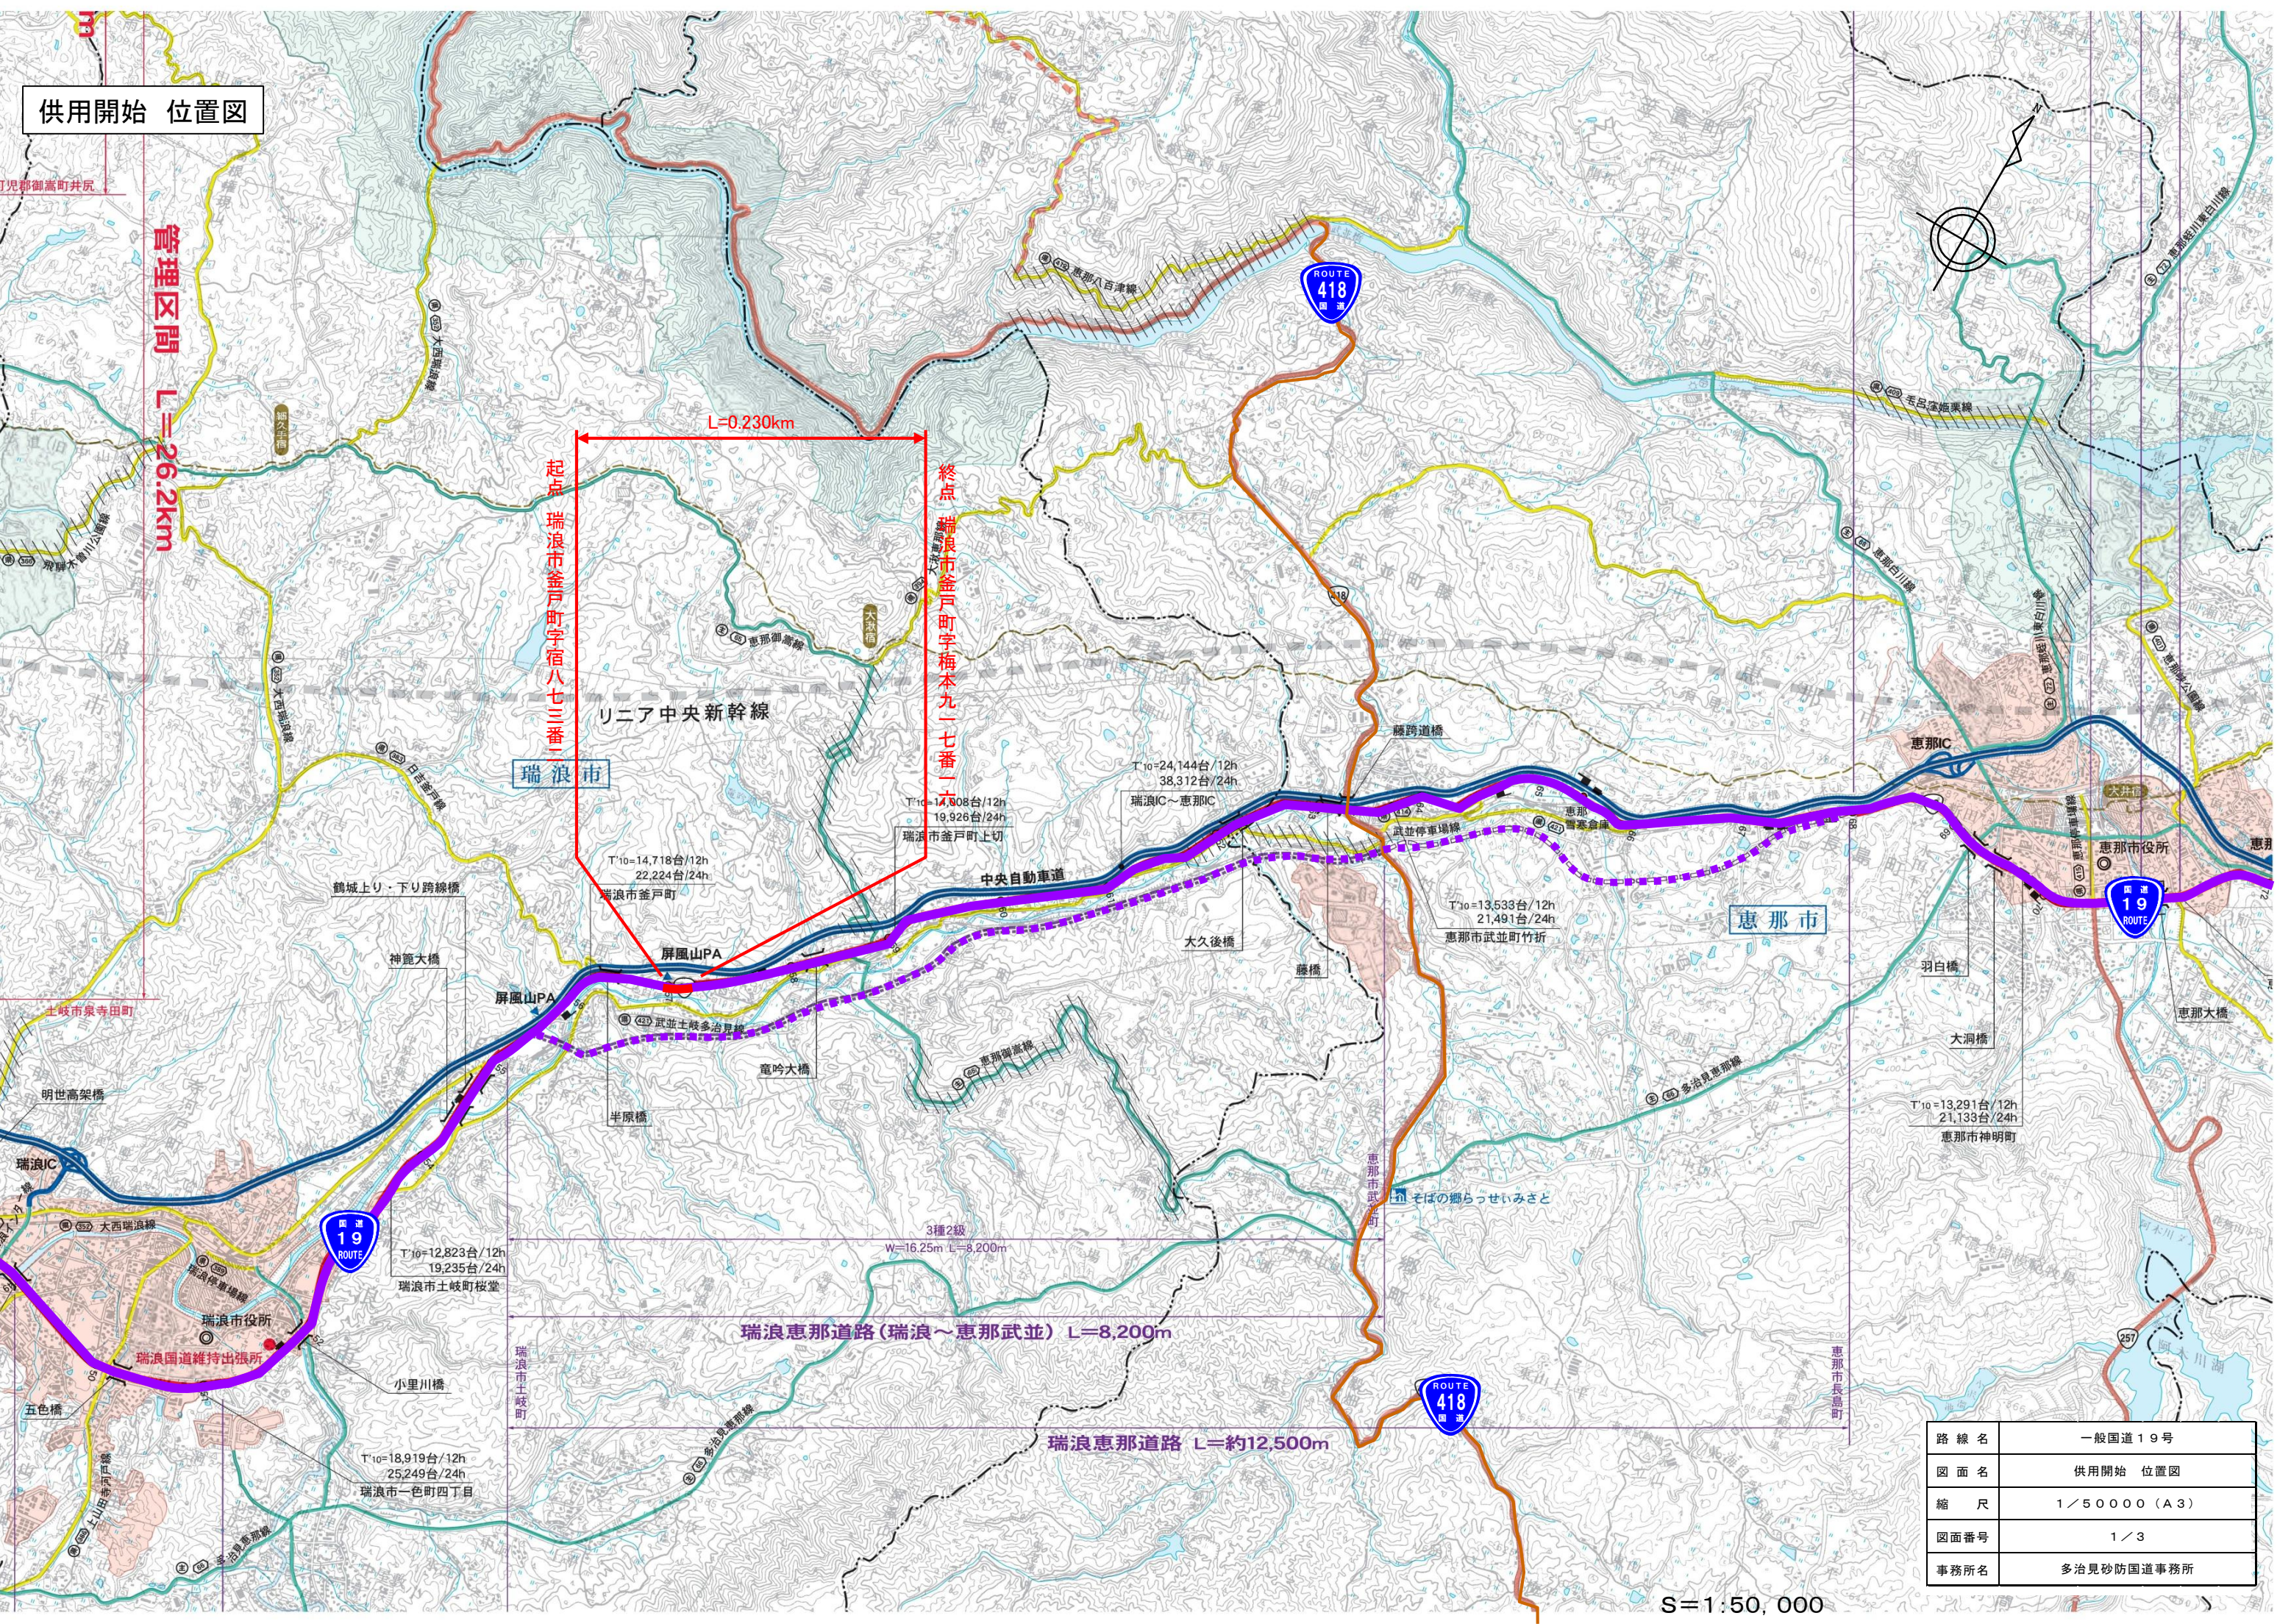


路線名	一般国道19号
図面名	供用開始 位置図
縮尺	1/50000 (A3)
図面番号	1/3
事務所名	多治見砂防国道事務所

S=1:50,000

$L=0.230\text{km}$

起点 瑞浪市釜戸町字宿八七三番二


瑞浪市釜戸町字梅本九一七番一六

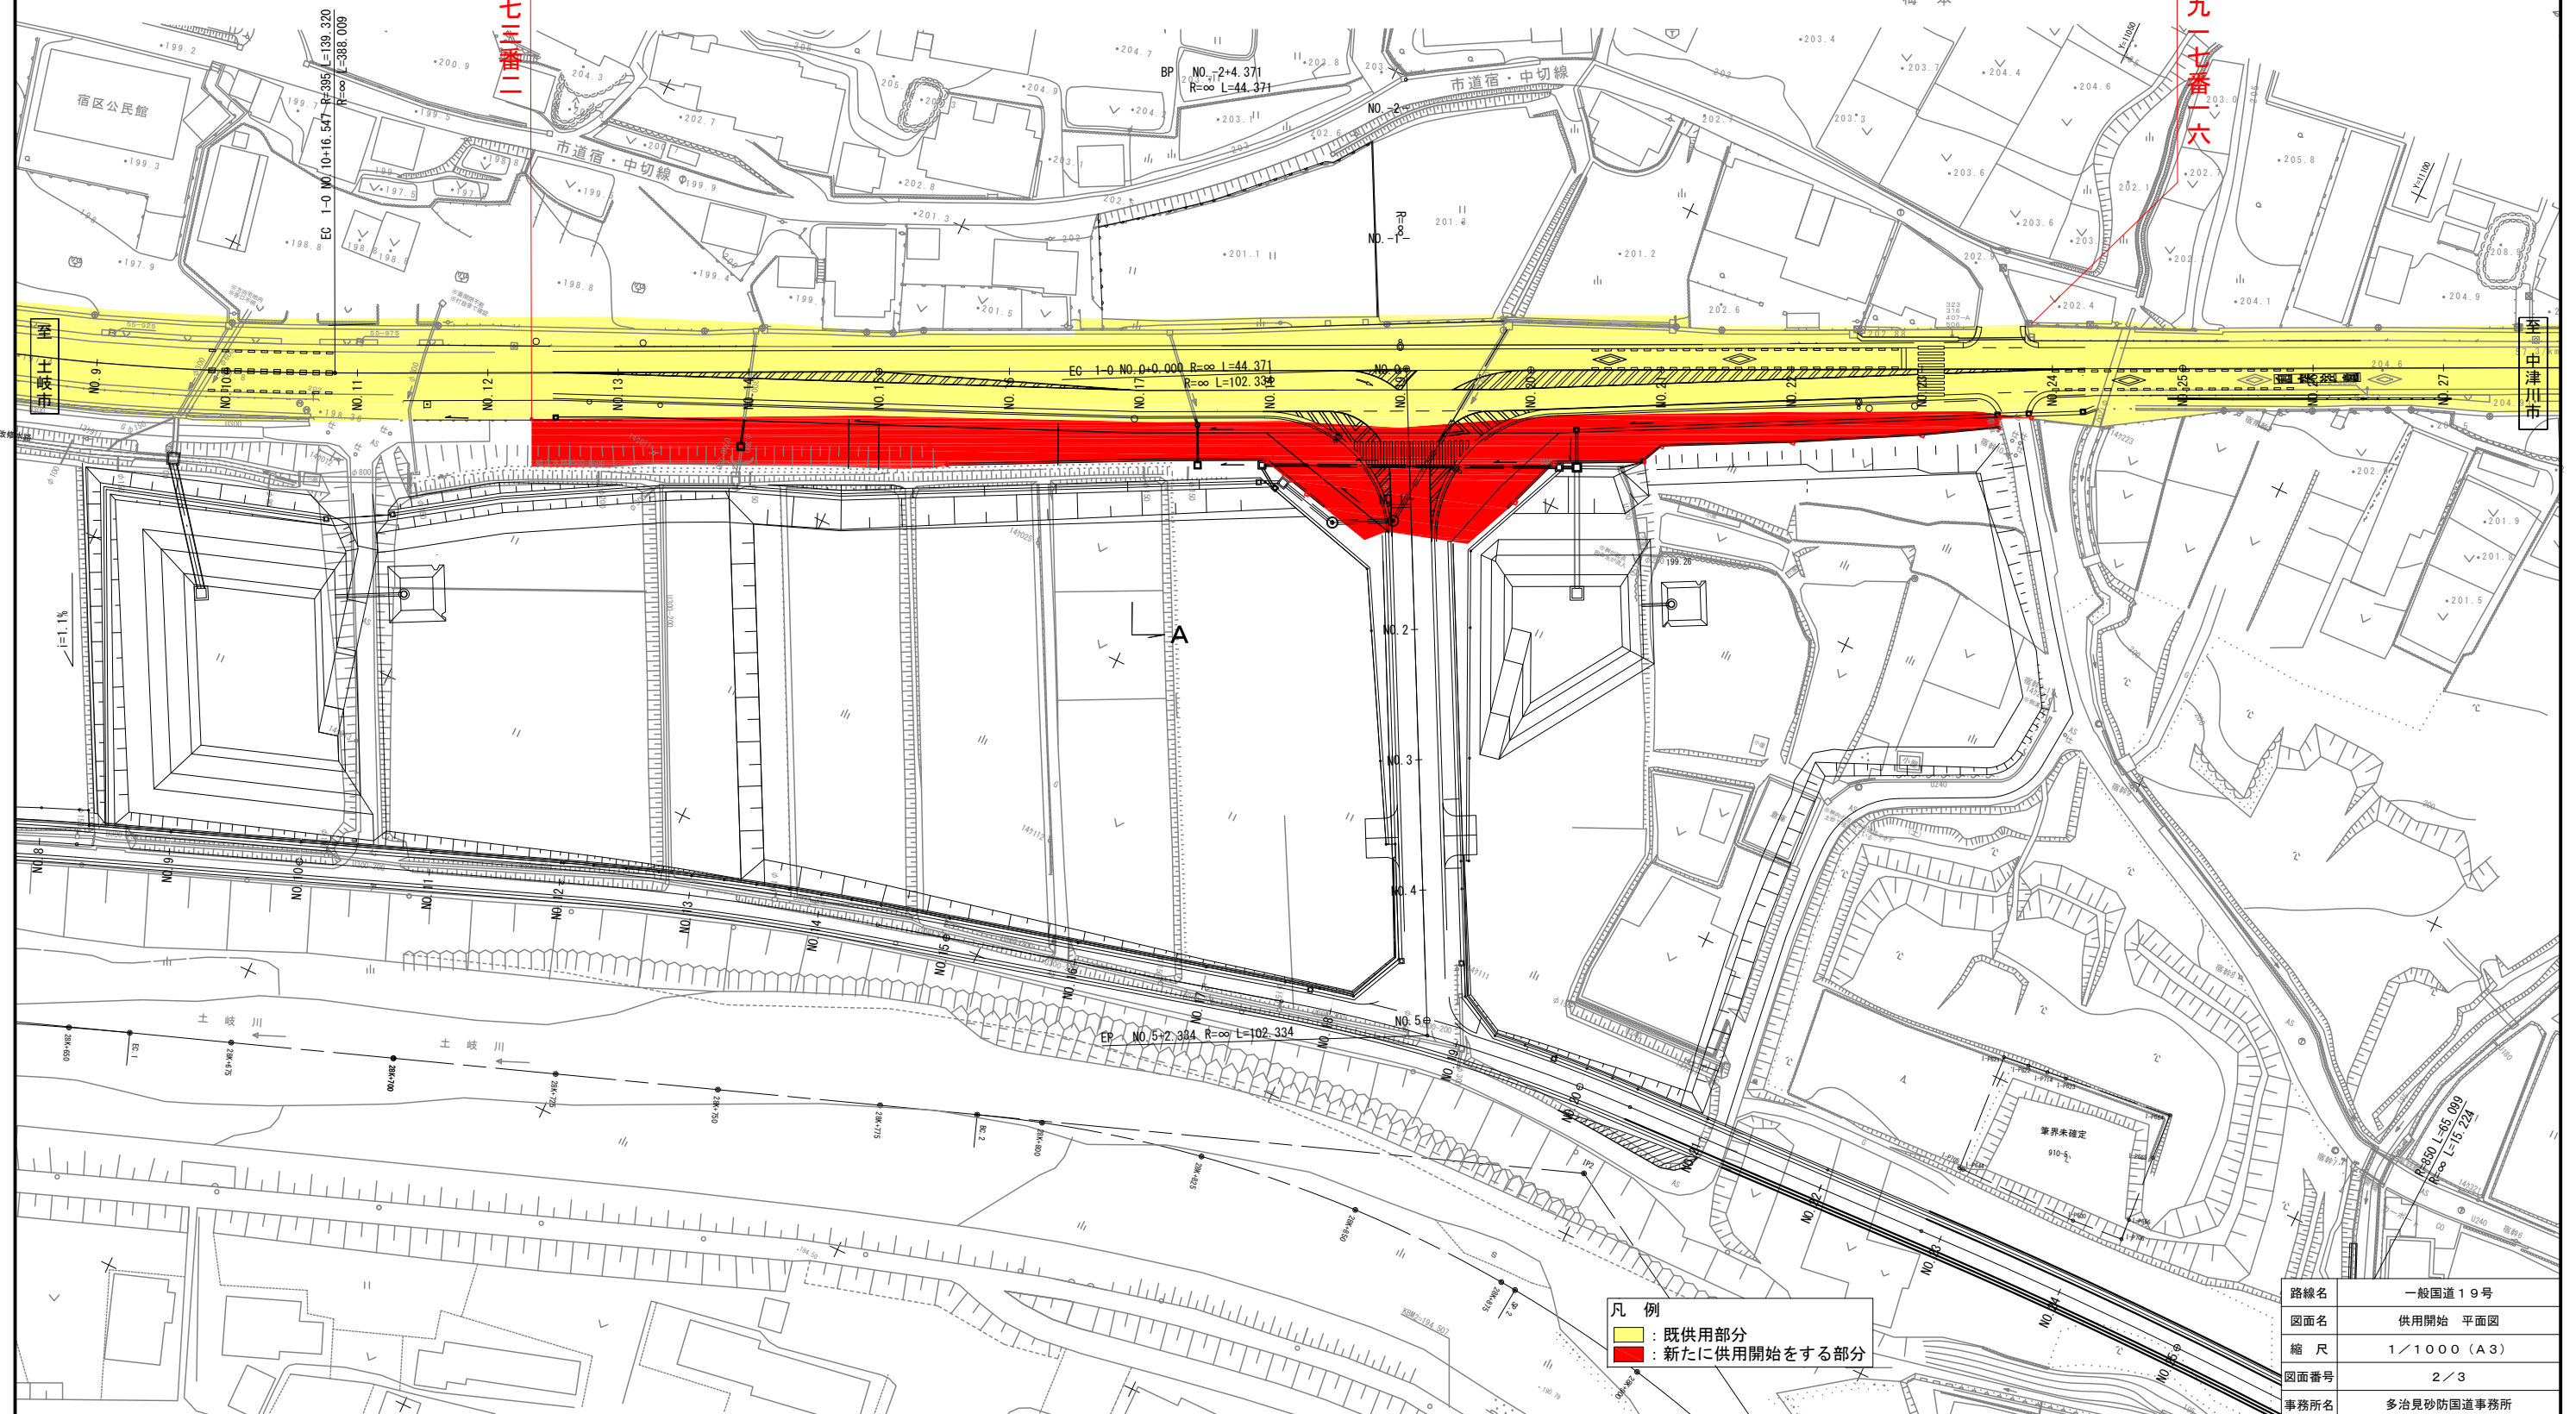

路線名	一般国道19号
図面名	供用開始 平面図
縮 尺	1/1000 (A3)
図面番号	2/3
事務所名	多治見砂防国道事務所

供用開始 横断図

A-A断面

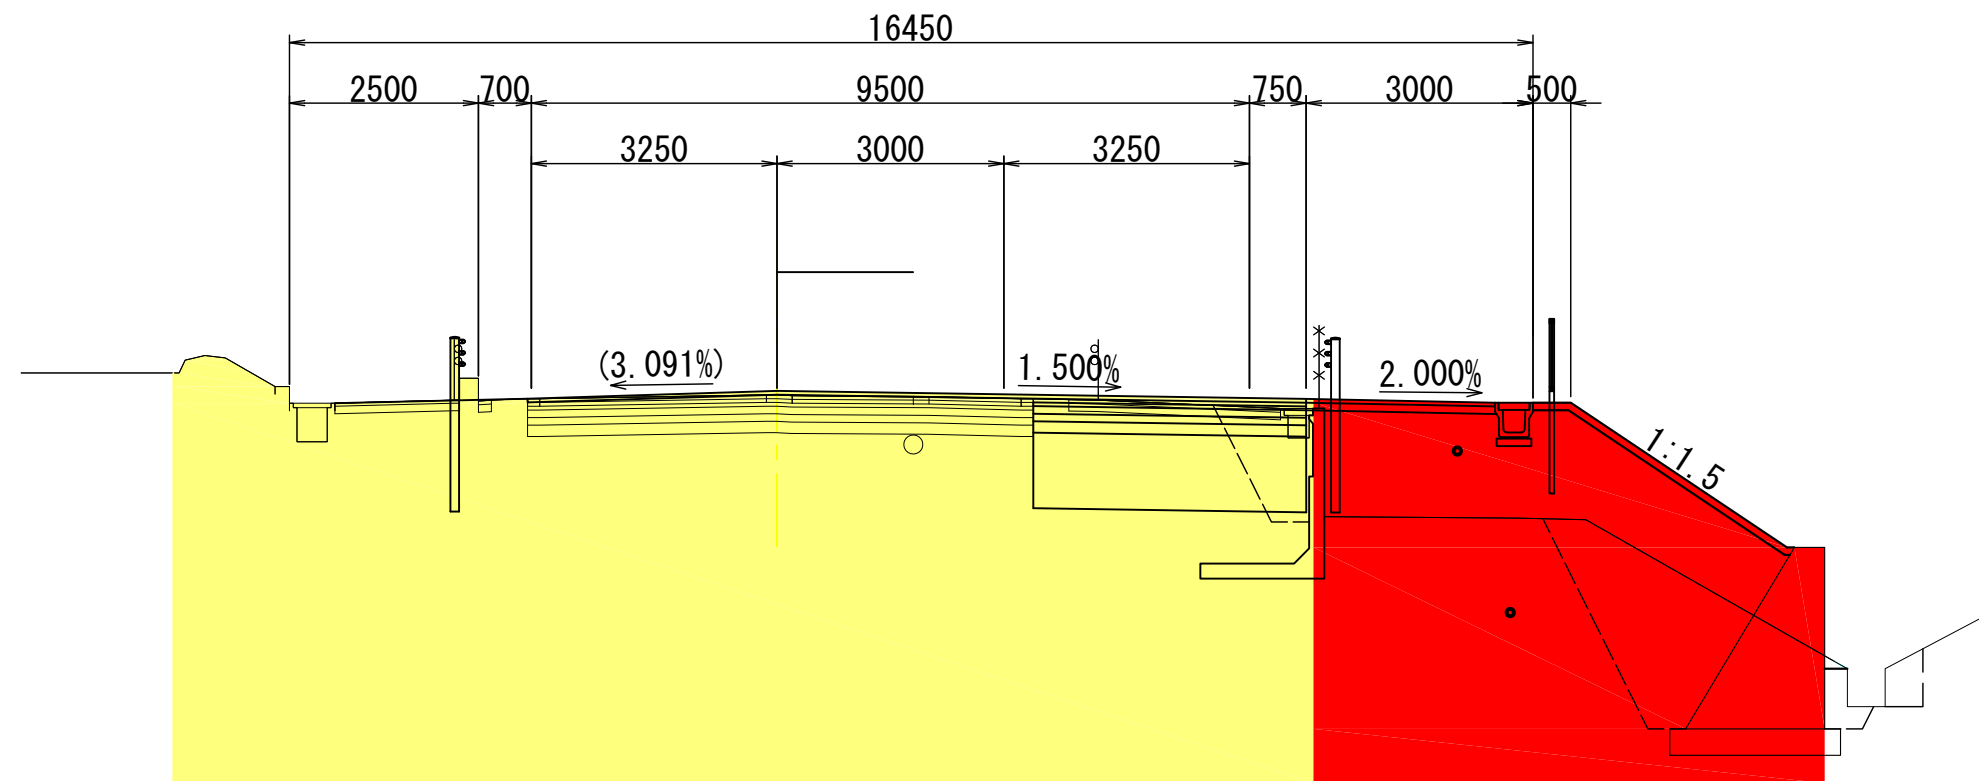

DL=195.00

凡 例	
黄色	: 既供用部分
赤色	: 新たに供用開始をする部分

路線名	一般国道19号
図面名	供用開始 横断図
縮 尺	1/100 (A3)
図面番号	3/3
事務所名	多治見砂防国道事務所