


位置図

終点 飛驒市神岡町梨ヶ根
飛驒市神岡町梨ヶ根
字垣内ノ上四二〇番一

変更後 L=0.327km W=20.29~63.53m
変更前 L=0.327km W=19.36~63.53m


起点 飛驒市神岡町梨ヶ根
飛驒市神岡町梨ヶ根
字鬼ヶ瀬九二番二

道四一
号至
飛驒市
神岡町
間
平
面
図
高山
地方
整備
事業

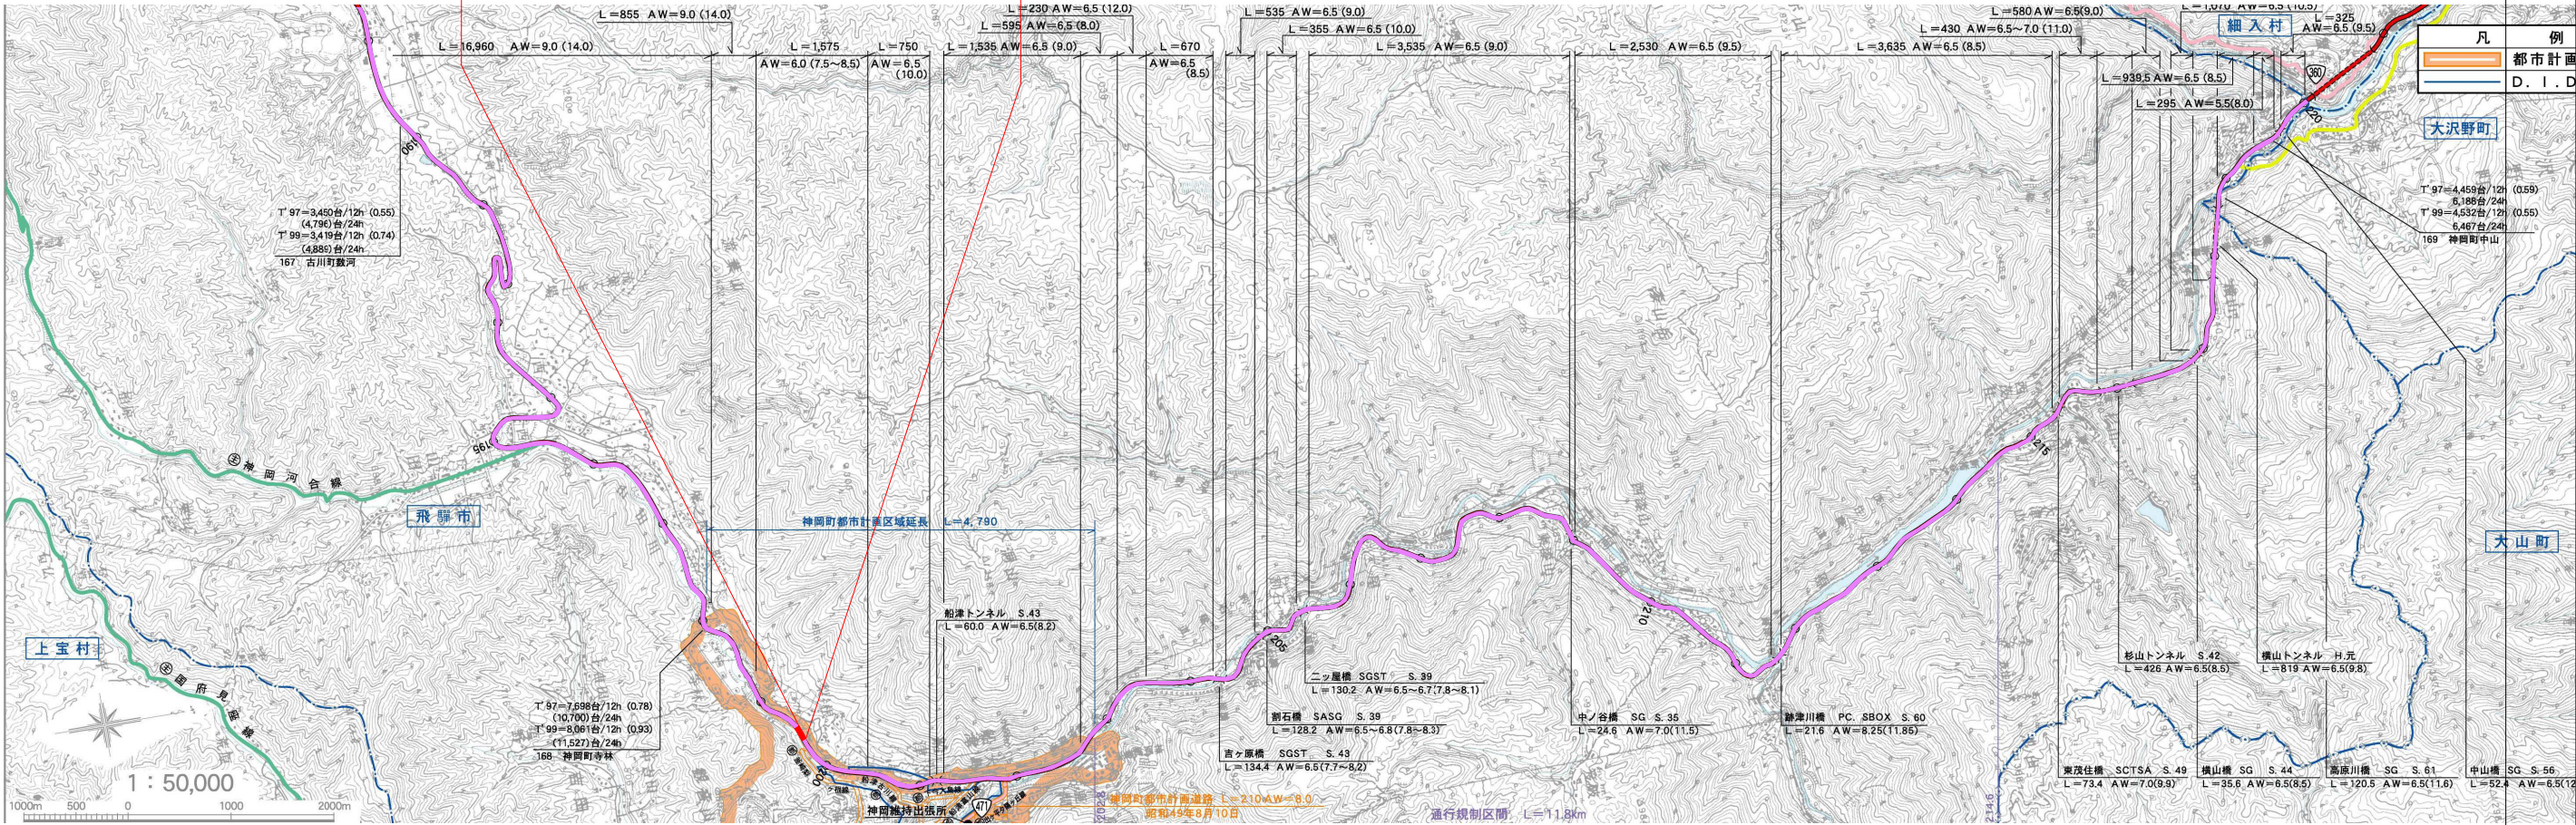

路線名	一般国道41号
図面名	区域変更 位置図
縮尺	1:50,000 (A3)
図面番号	1/4
事務所名	高山国道事務所

平 面 図

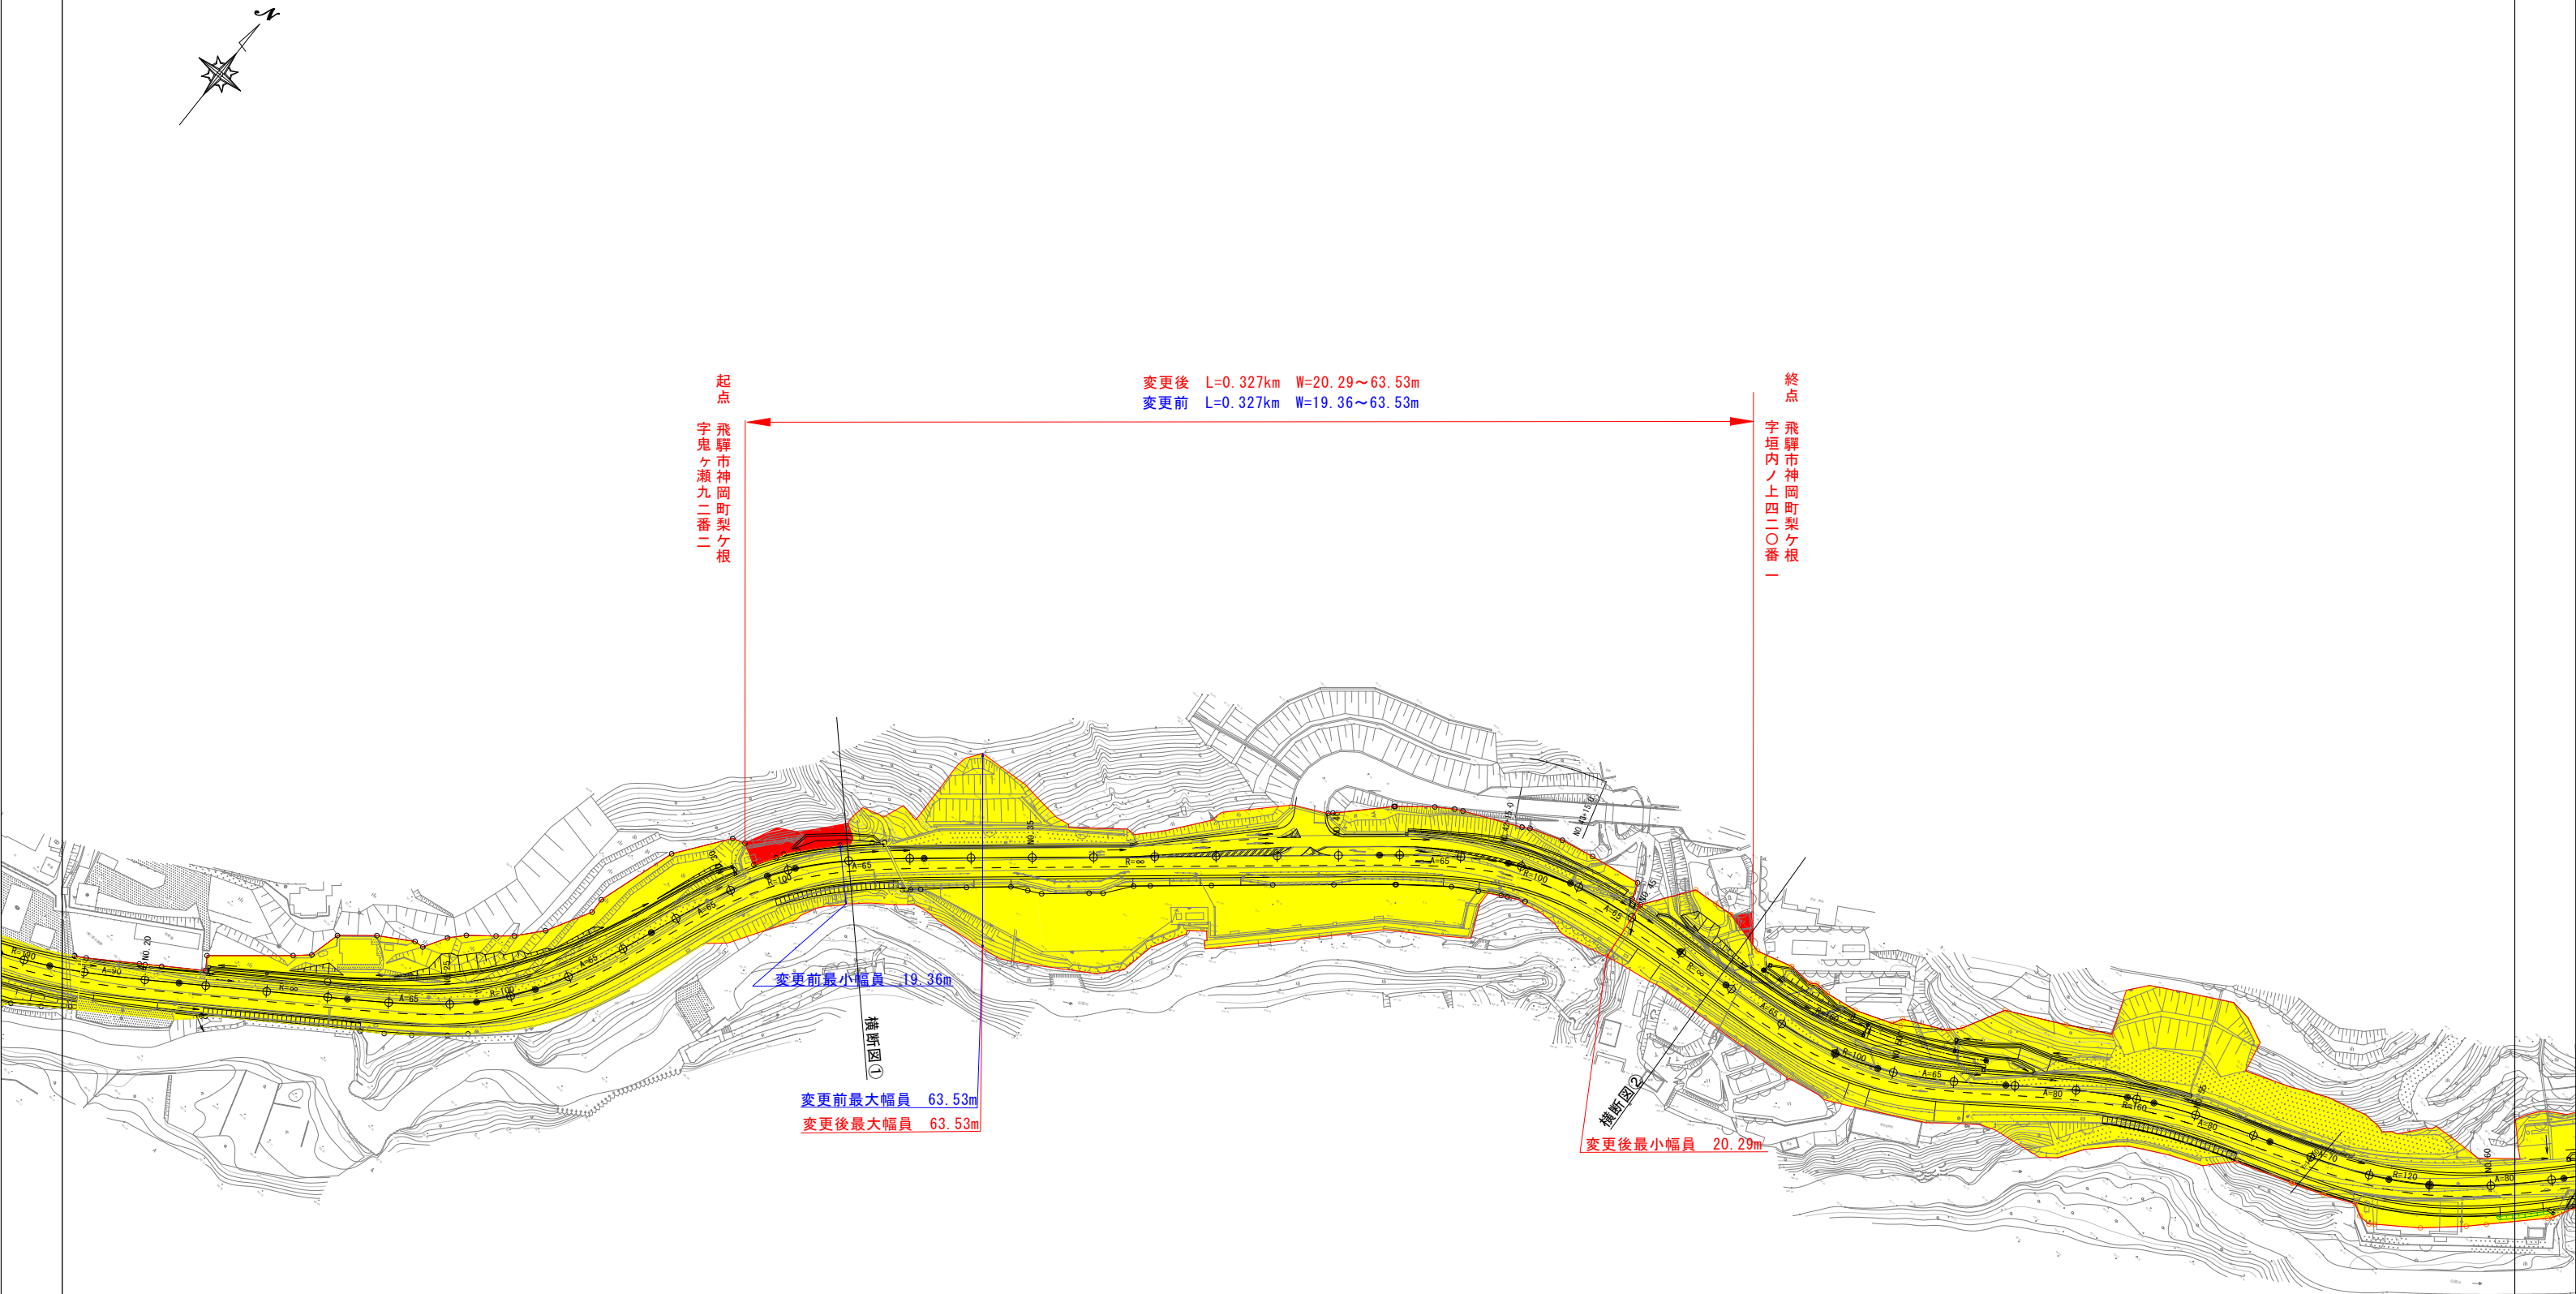

凡例

現道路区域

新道路区域


路線名	一般国道41号
図面名	区域変更 平面図
縮尺	1：2000 (A3)
図面番号	2 / 4
事務所名	高山国道事務所

横断図①

S=1:200

NO. 32
GH=482.94
FH=

(NO. 31+18.103)
FH=483.092

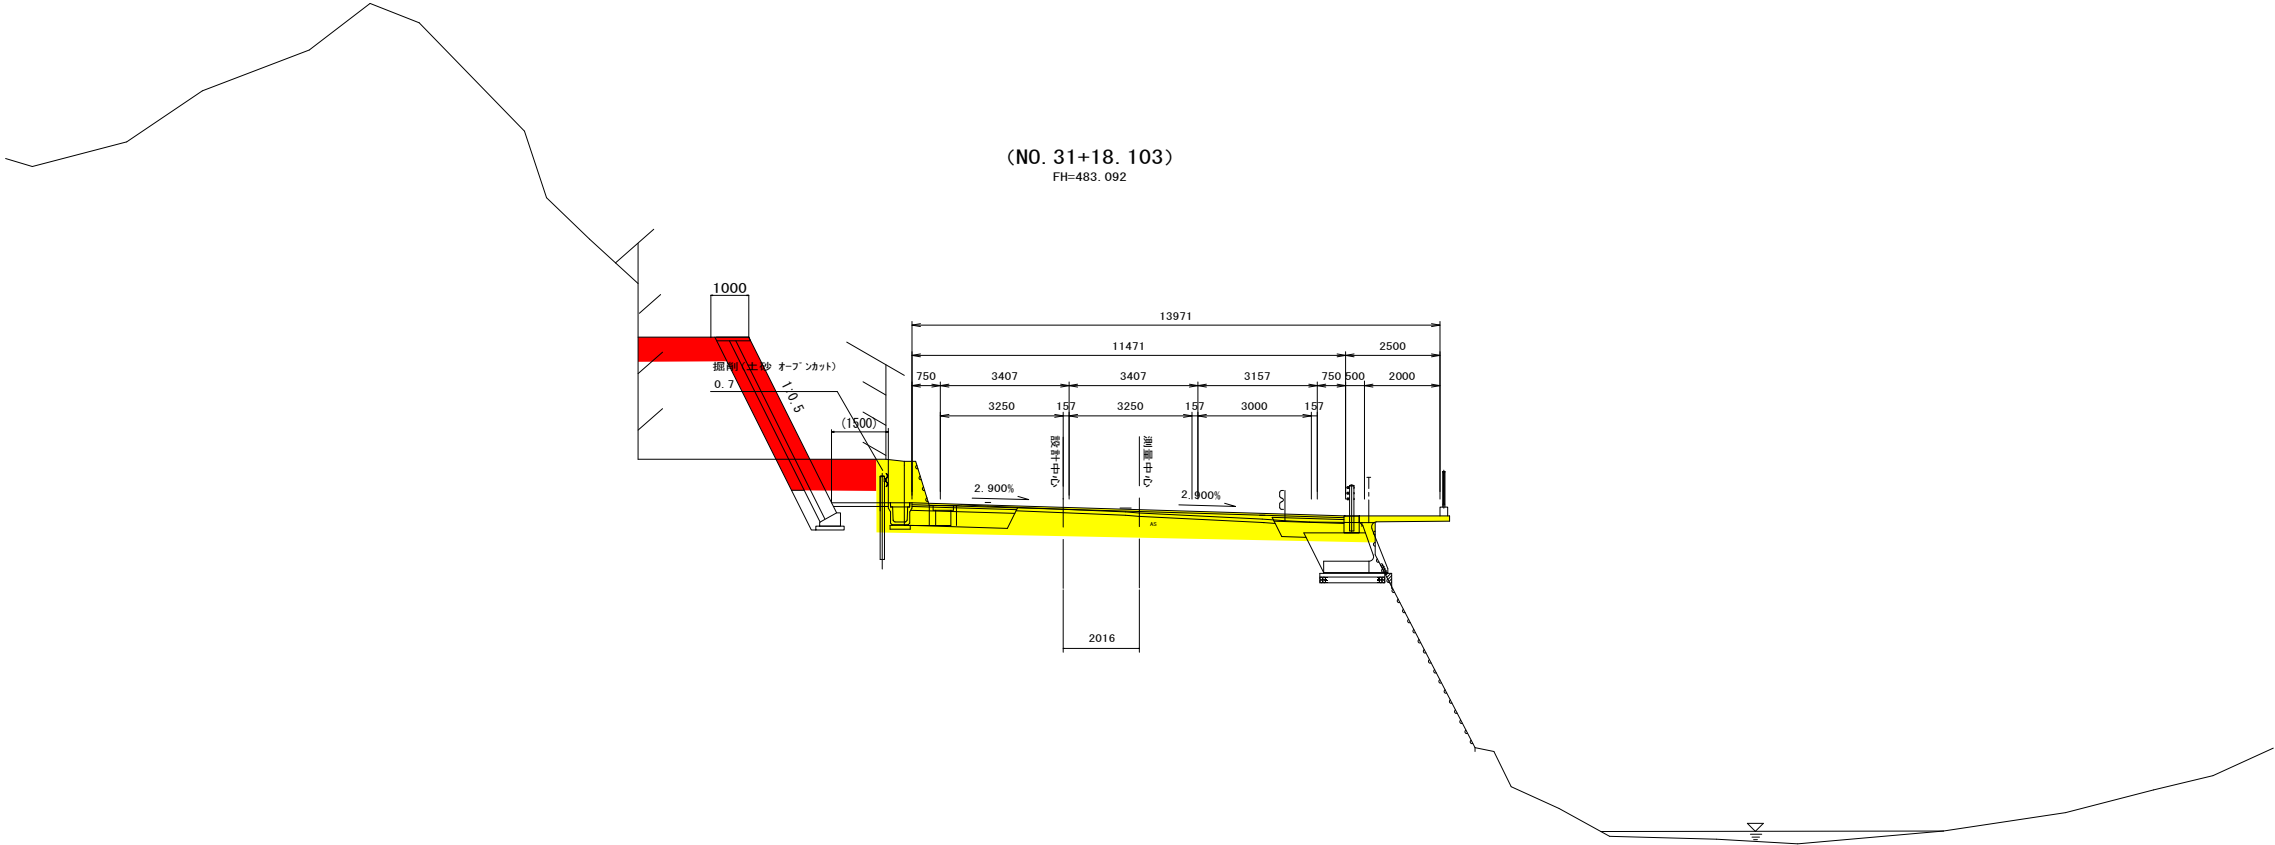

凡例


現道路区域

新道路区域

路線名	一般国道41号
図面名	区域変更 横断図
縮尺	1:200 (A3)
図面番号	3 / 4
事務所名	高山国道事務所

横断図②

S=1:200

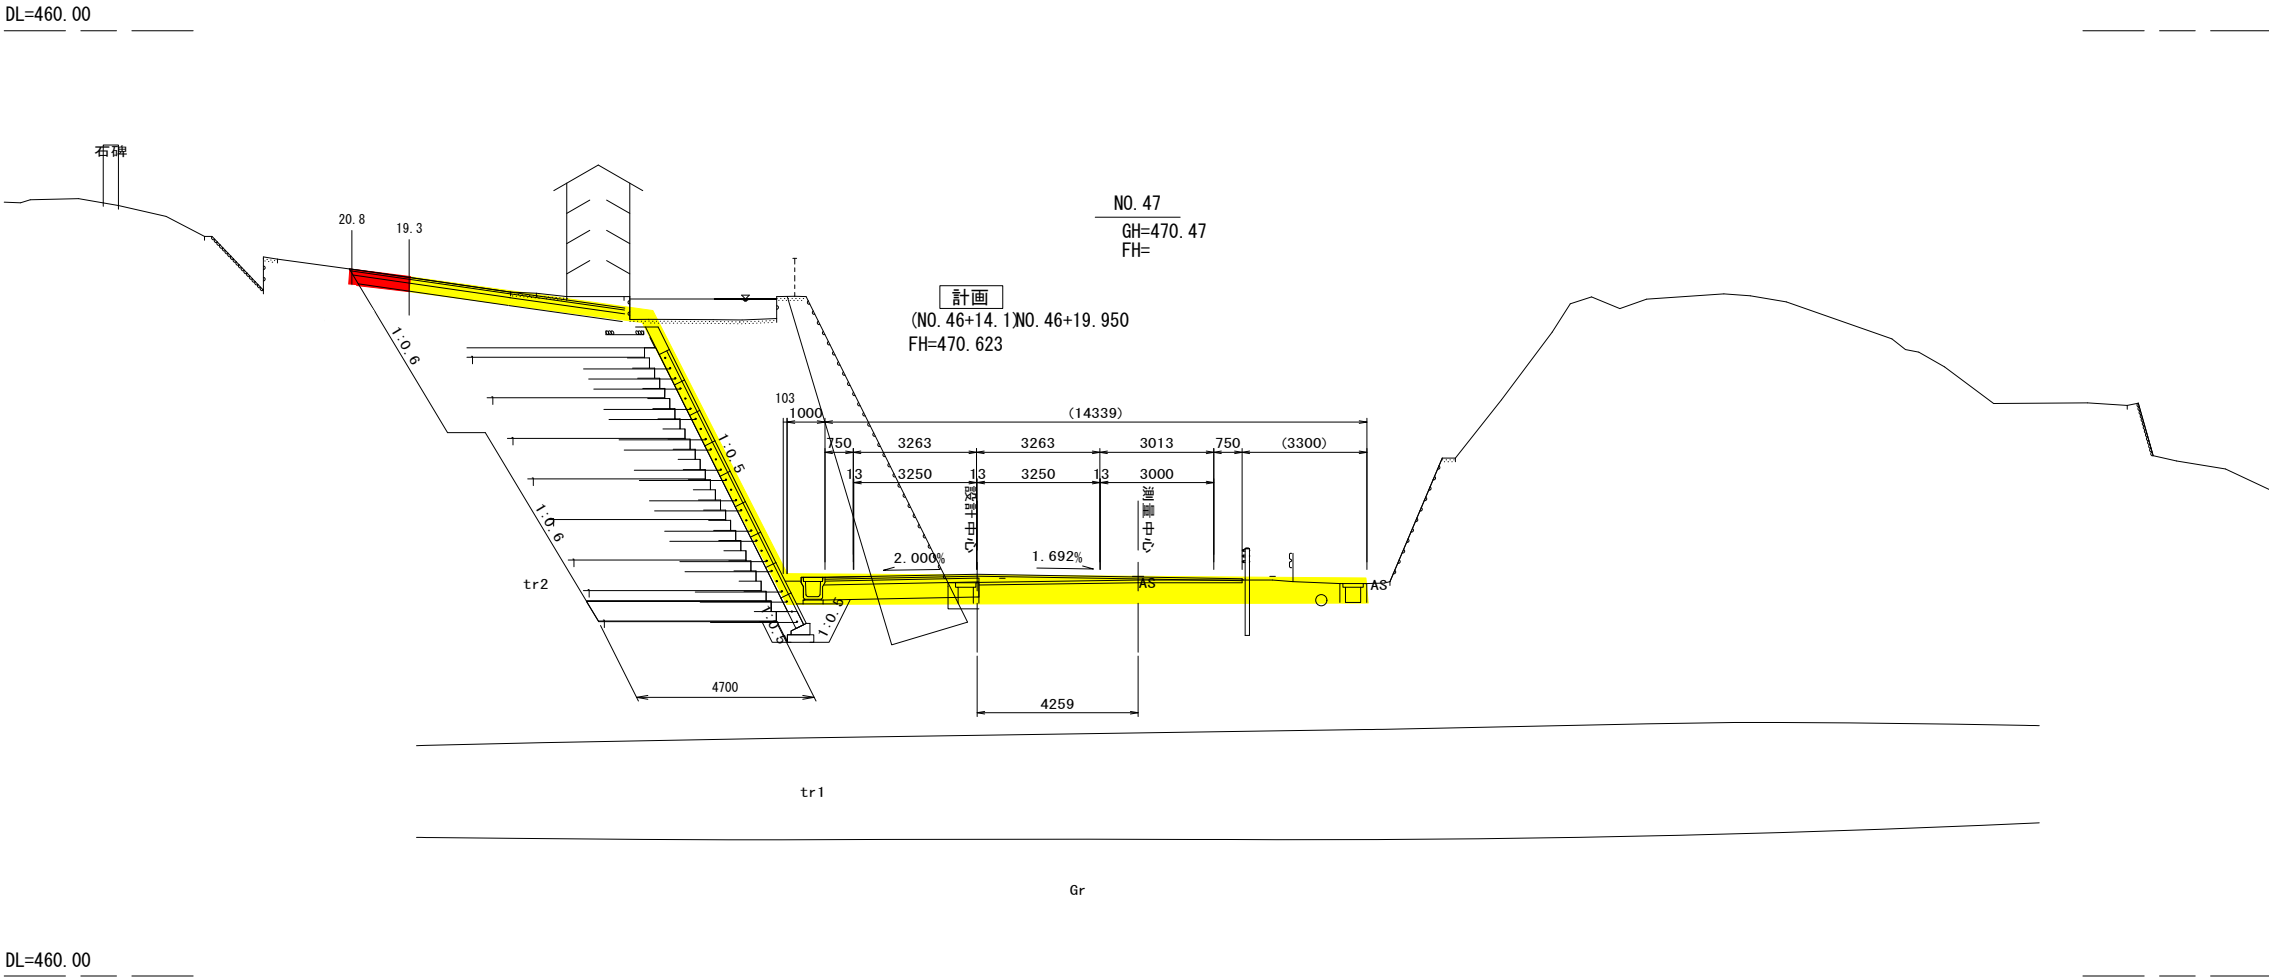

- 凡例
- 現道路区域
 - 新道路区域

路線名	一般国道41号
図面名	区域変更 横断図
縮尺	1:200 (A3)
図面番号	4 / 4
事務所名	高山国道事務所