

位置図

起点

飛驒市神岡町梨ヶ根
字鬼ヶ瀬九二番二


L=0.435km

終点

飛驒市神岡町梨ヶ根
字垣内ノ下四〇九番一


道四一
号至
飛驒市
神岡町
間
平
面
図

至飛驒市神岡町
自飛驒市古川町
高山地方整備
部

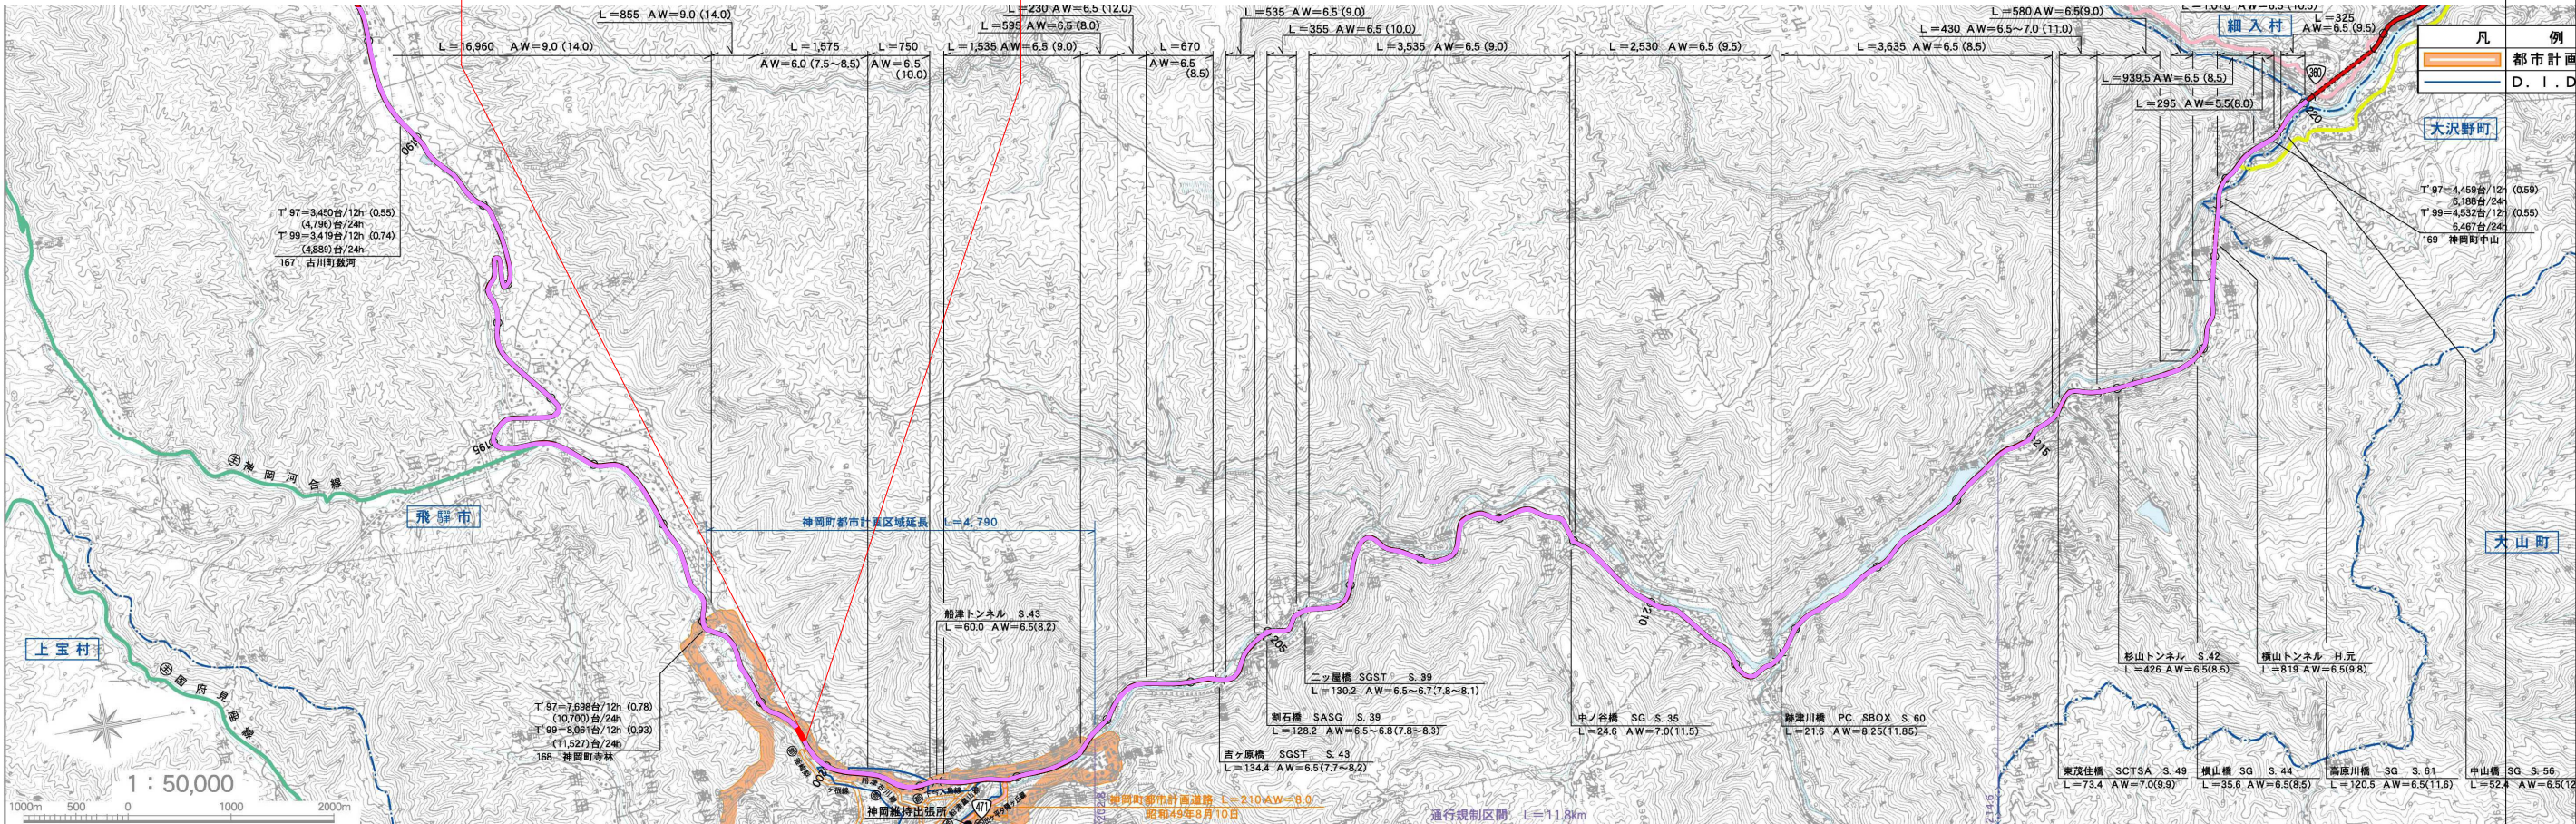

路線名	一般国道41号
図面名	供用開始 位置図
縮尺	1:50,000 (A3)
図面番号	1/3
事務所名	高山国道事務所


平 面 図

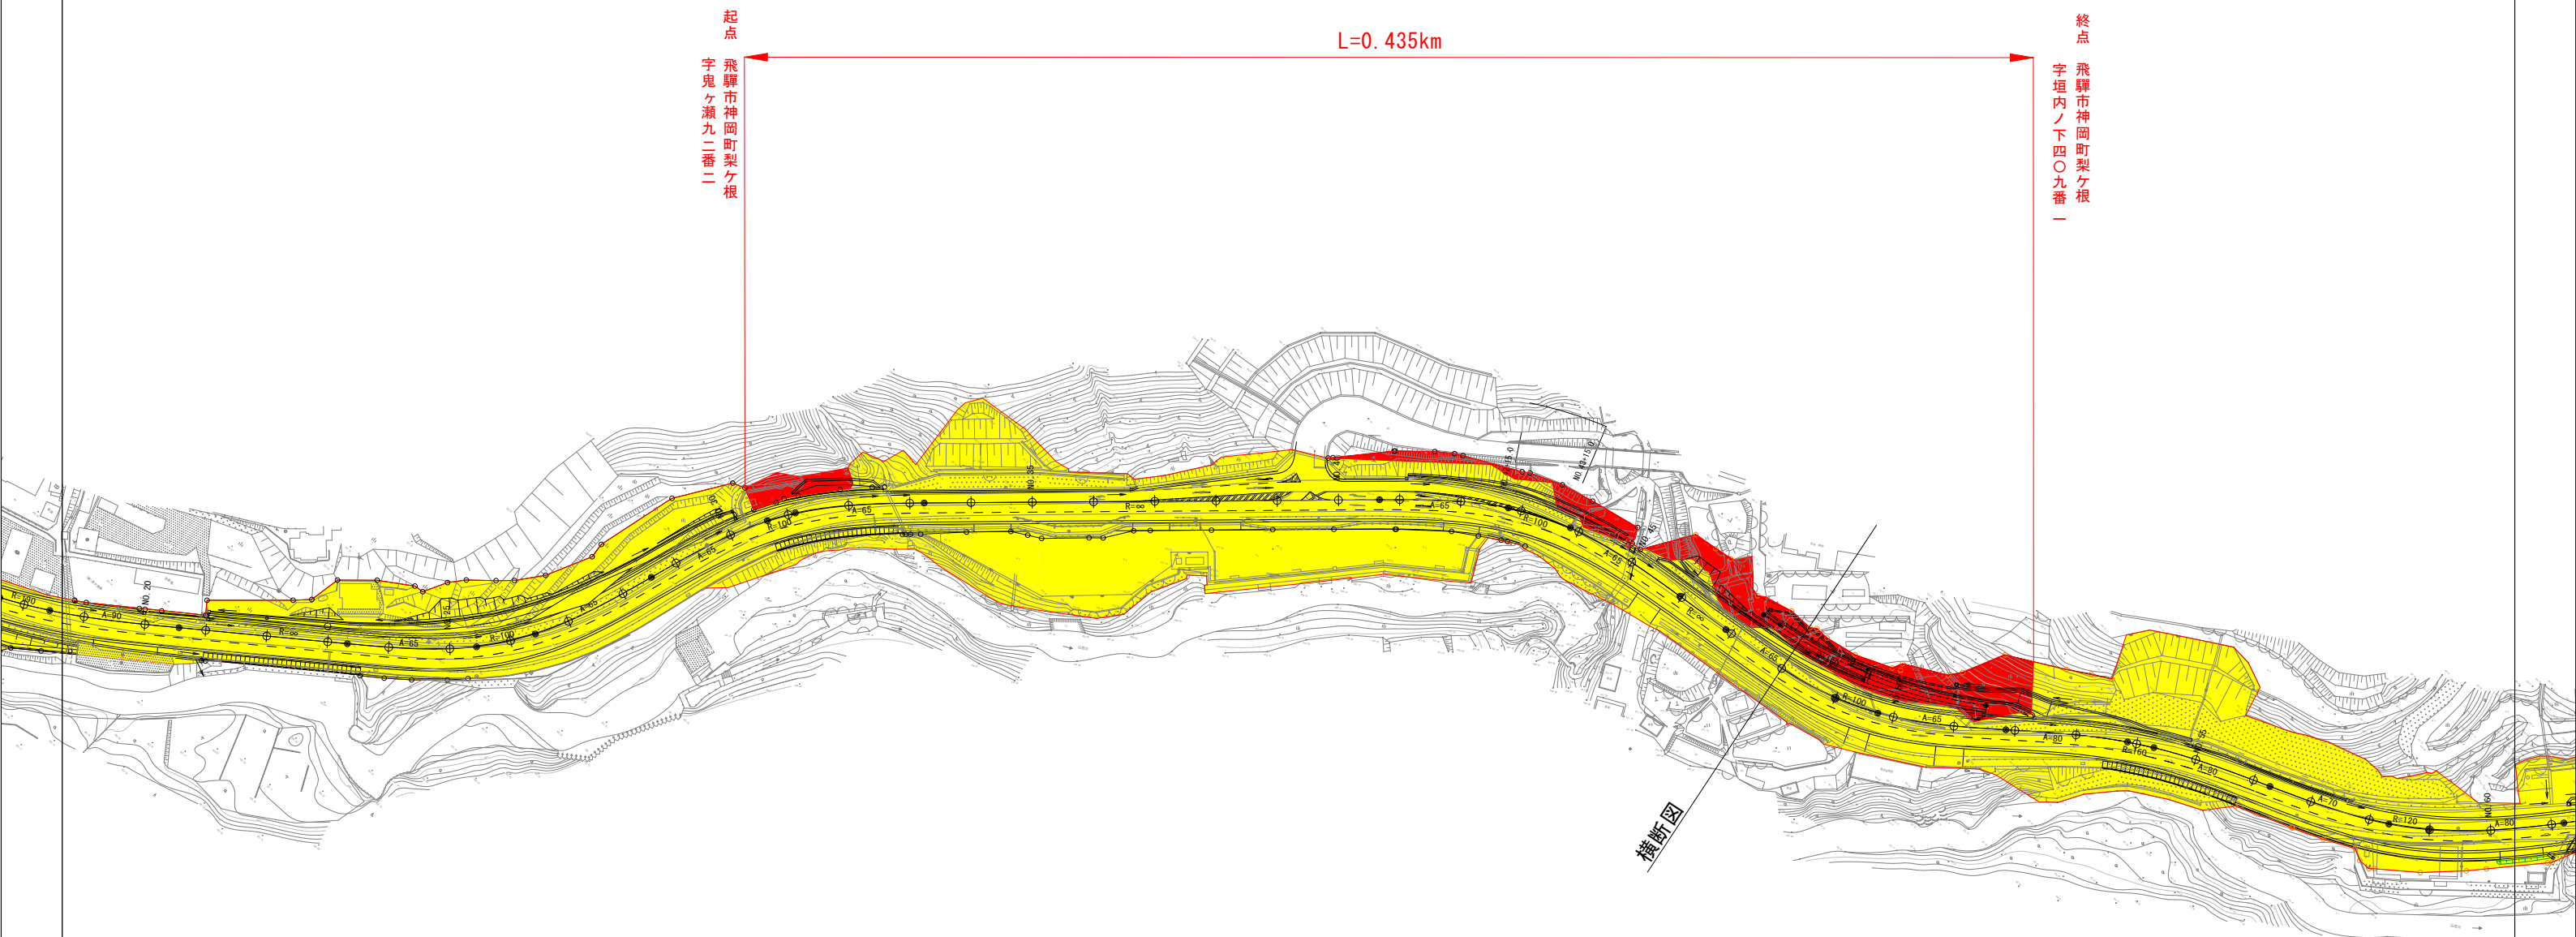

路線名	一般国道41号
図面名	供用開始 平面図
縮尺	1 : 2 0 0 0 (A3)
図面番号	2 / 3
事務所名	高山国道事務所

横断図

S=1:200

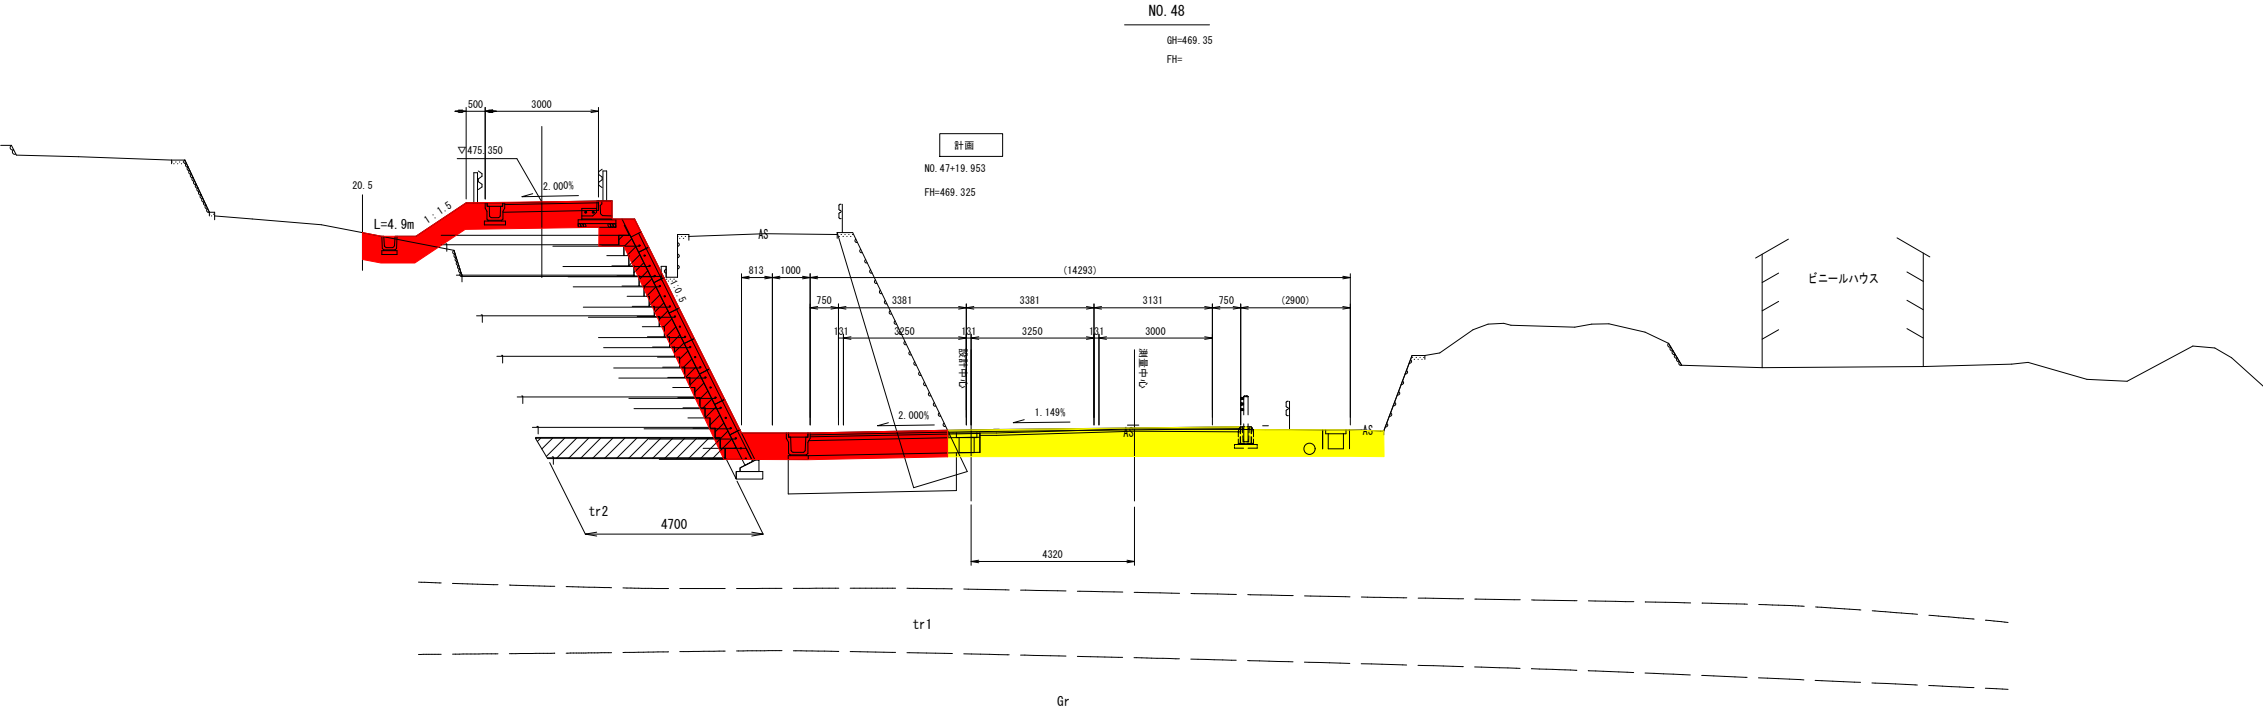

路線名	一般国道41号
図面名	供用開始 横断図
縮尺	1:200 (A3)
図面番号	3/3
事務所名	高山国道事務所