

供用開始 位置図

S=1:50,000


L=0.760km

終点

津市長岡町字井戸九七番一

起点

津市河辺町字門脇二六五二番一

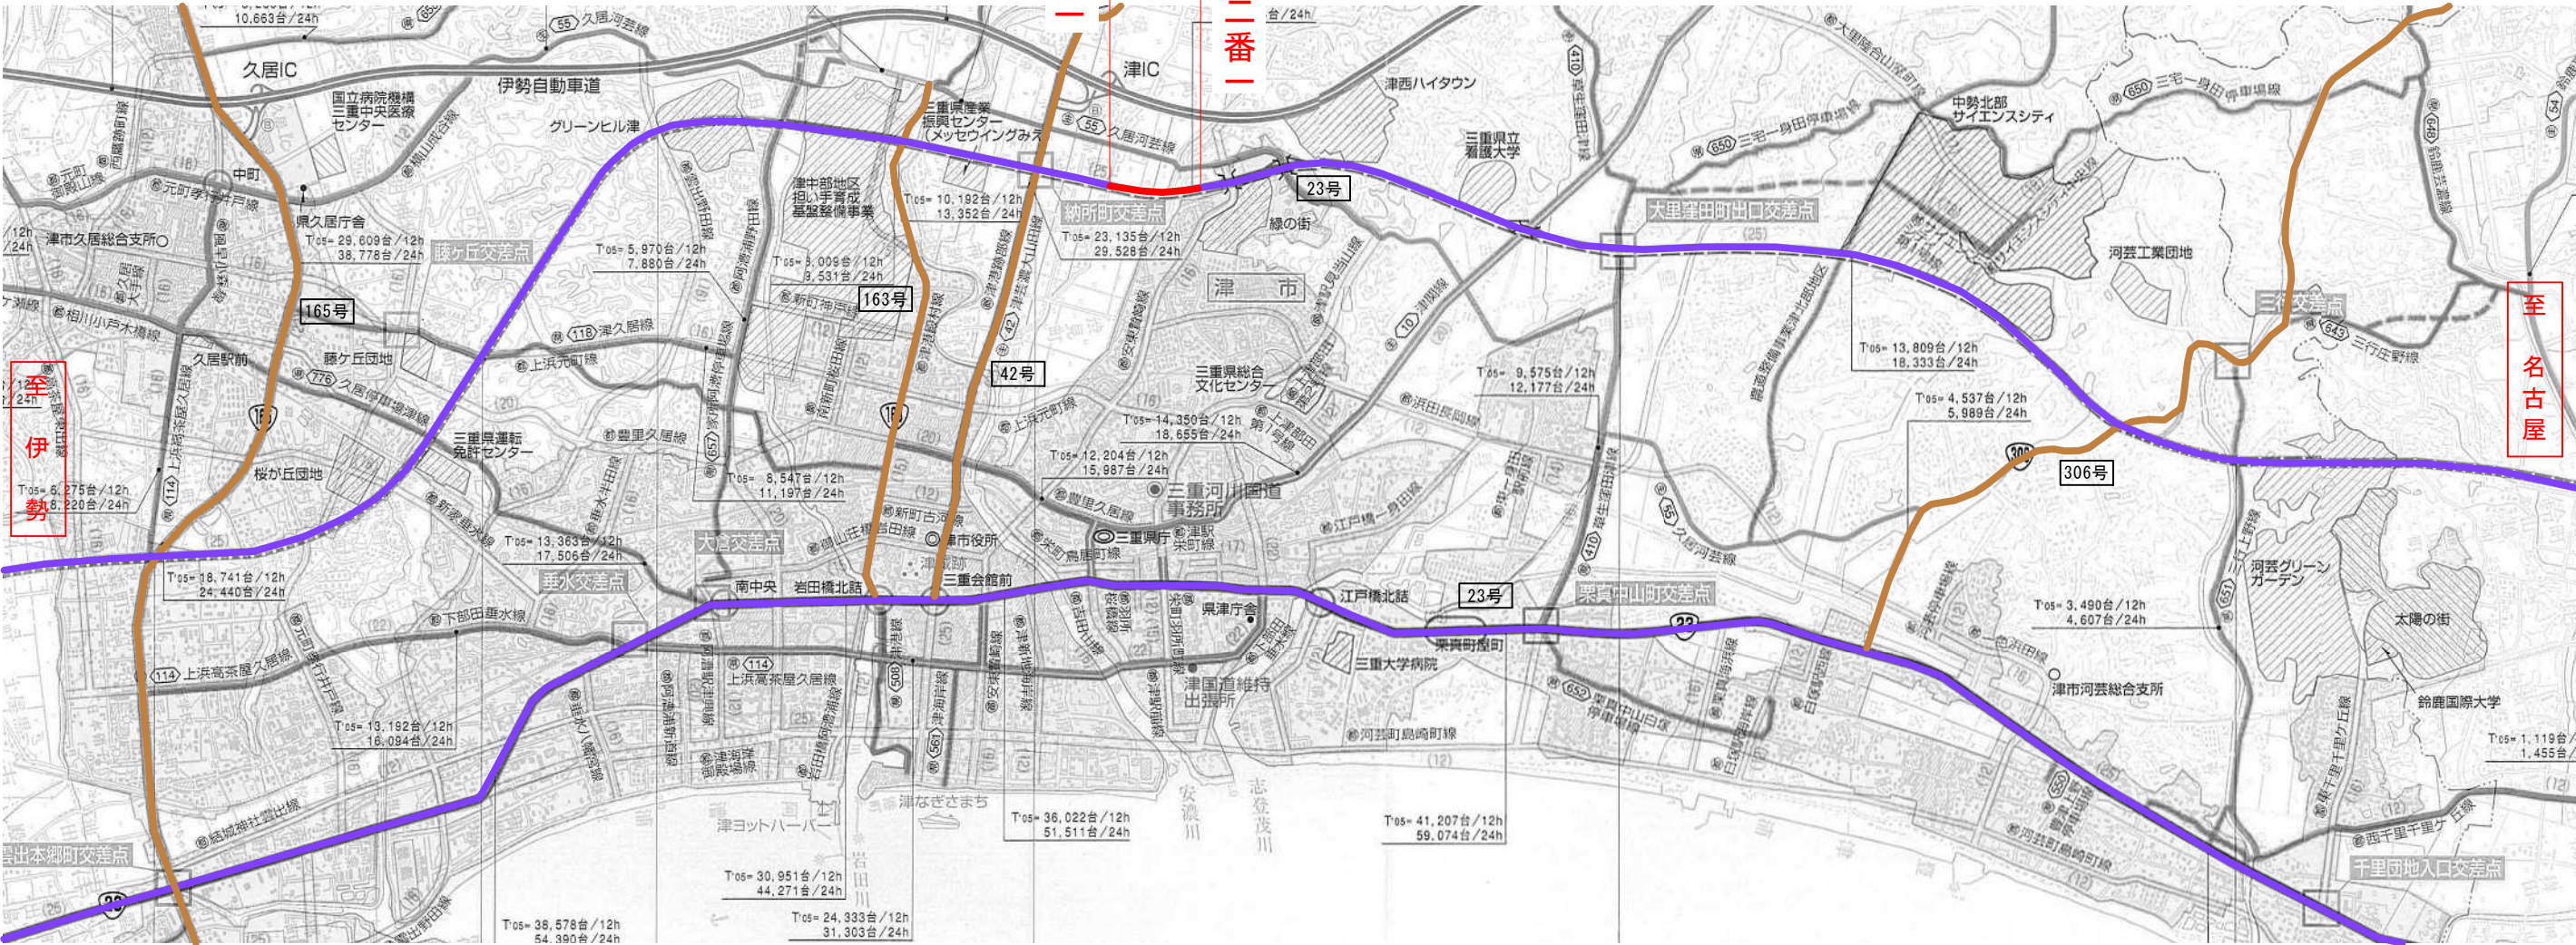


路線名	一般国道23号
図面名	供用開始 位置図
縮尺	1:50,000 (A3)
図面番号	1/5
事務所名	中部地方整備局 三重河川国道事務所

供用開始 平面図 (1)

S=1:1000



L=0.760km

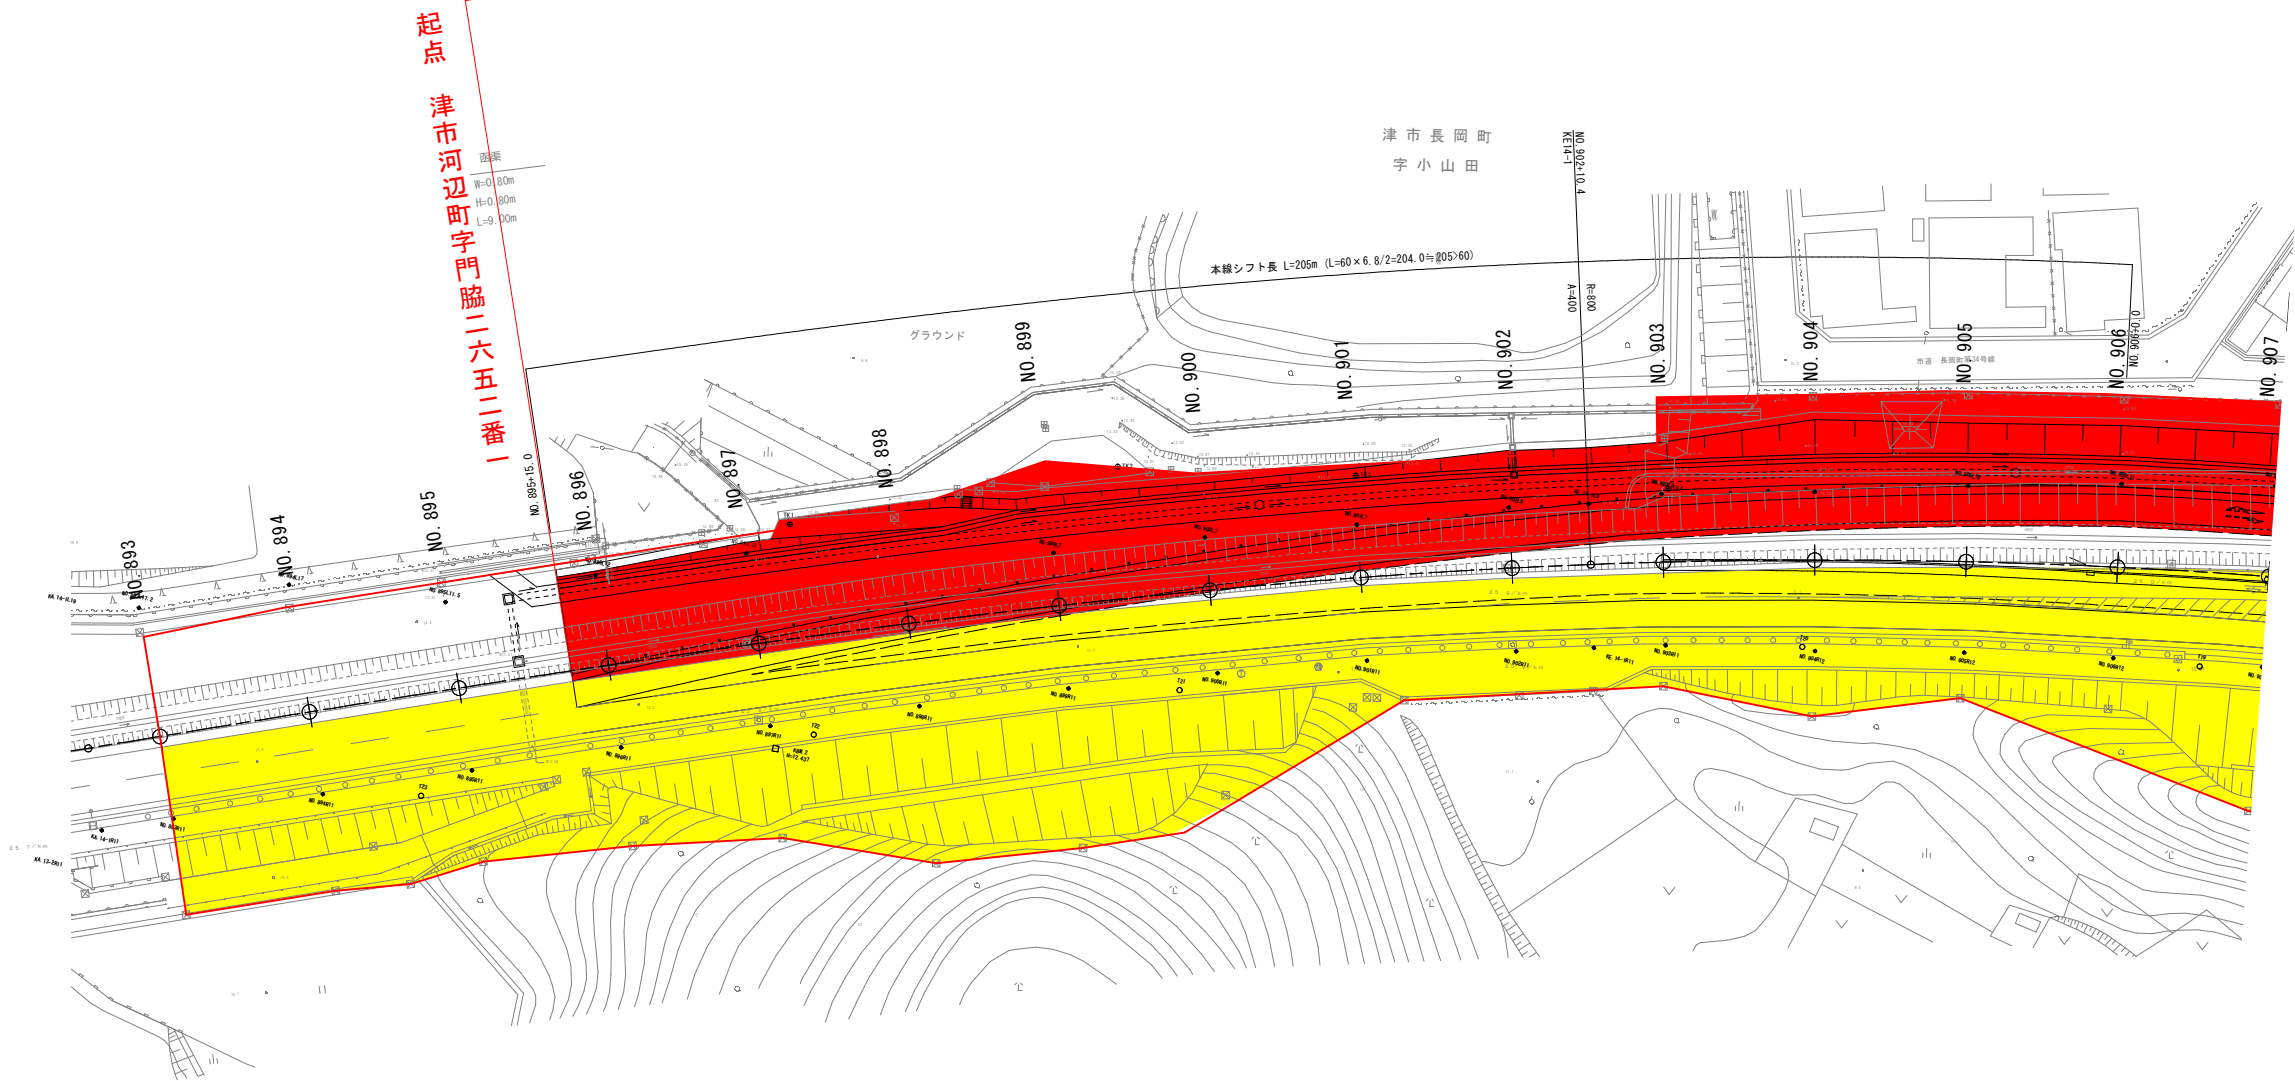

既供用部分



今回供用部分



道路区域の外側線




路線名	一般国道23号
図面名	供用開始 平面図 (1)
縮尺	1:1000 (A3)
図面番号	2/5
事務所名	中部地方整備局 三重河川国道事務所

供用開始 平面図 (2)

S=1:1000



L=0.760km

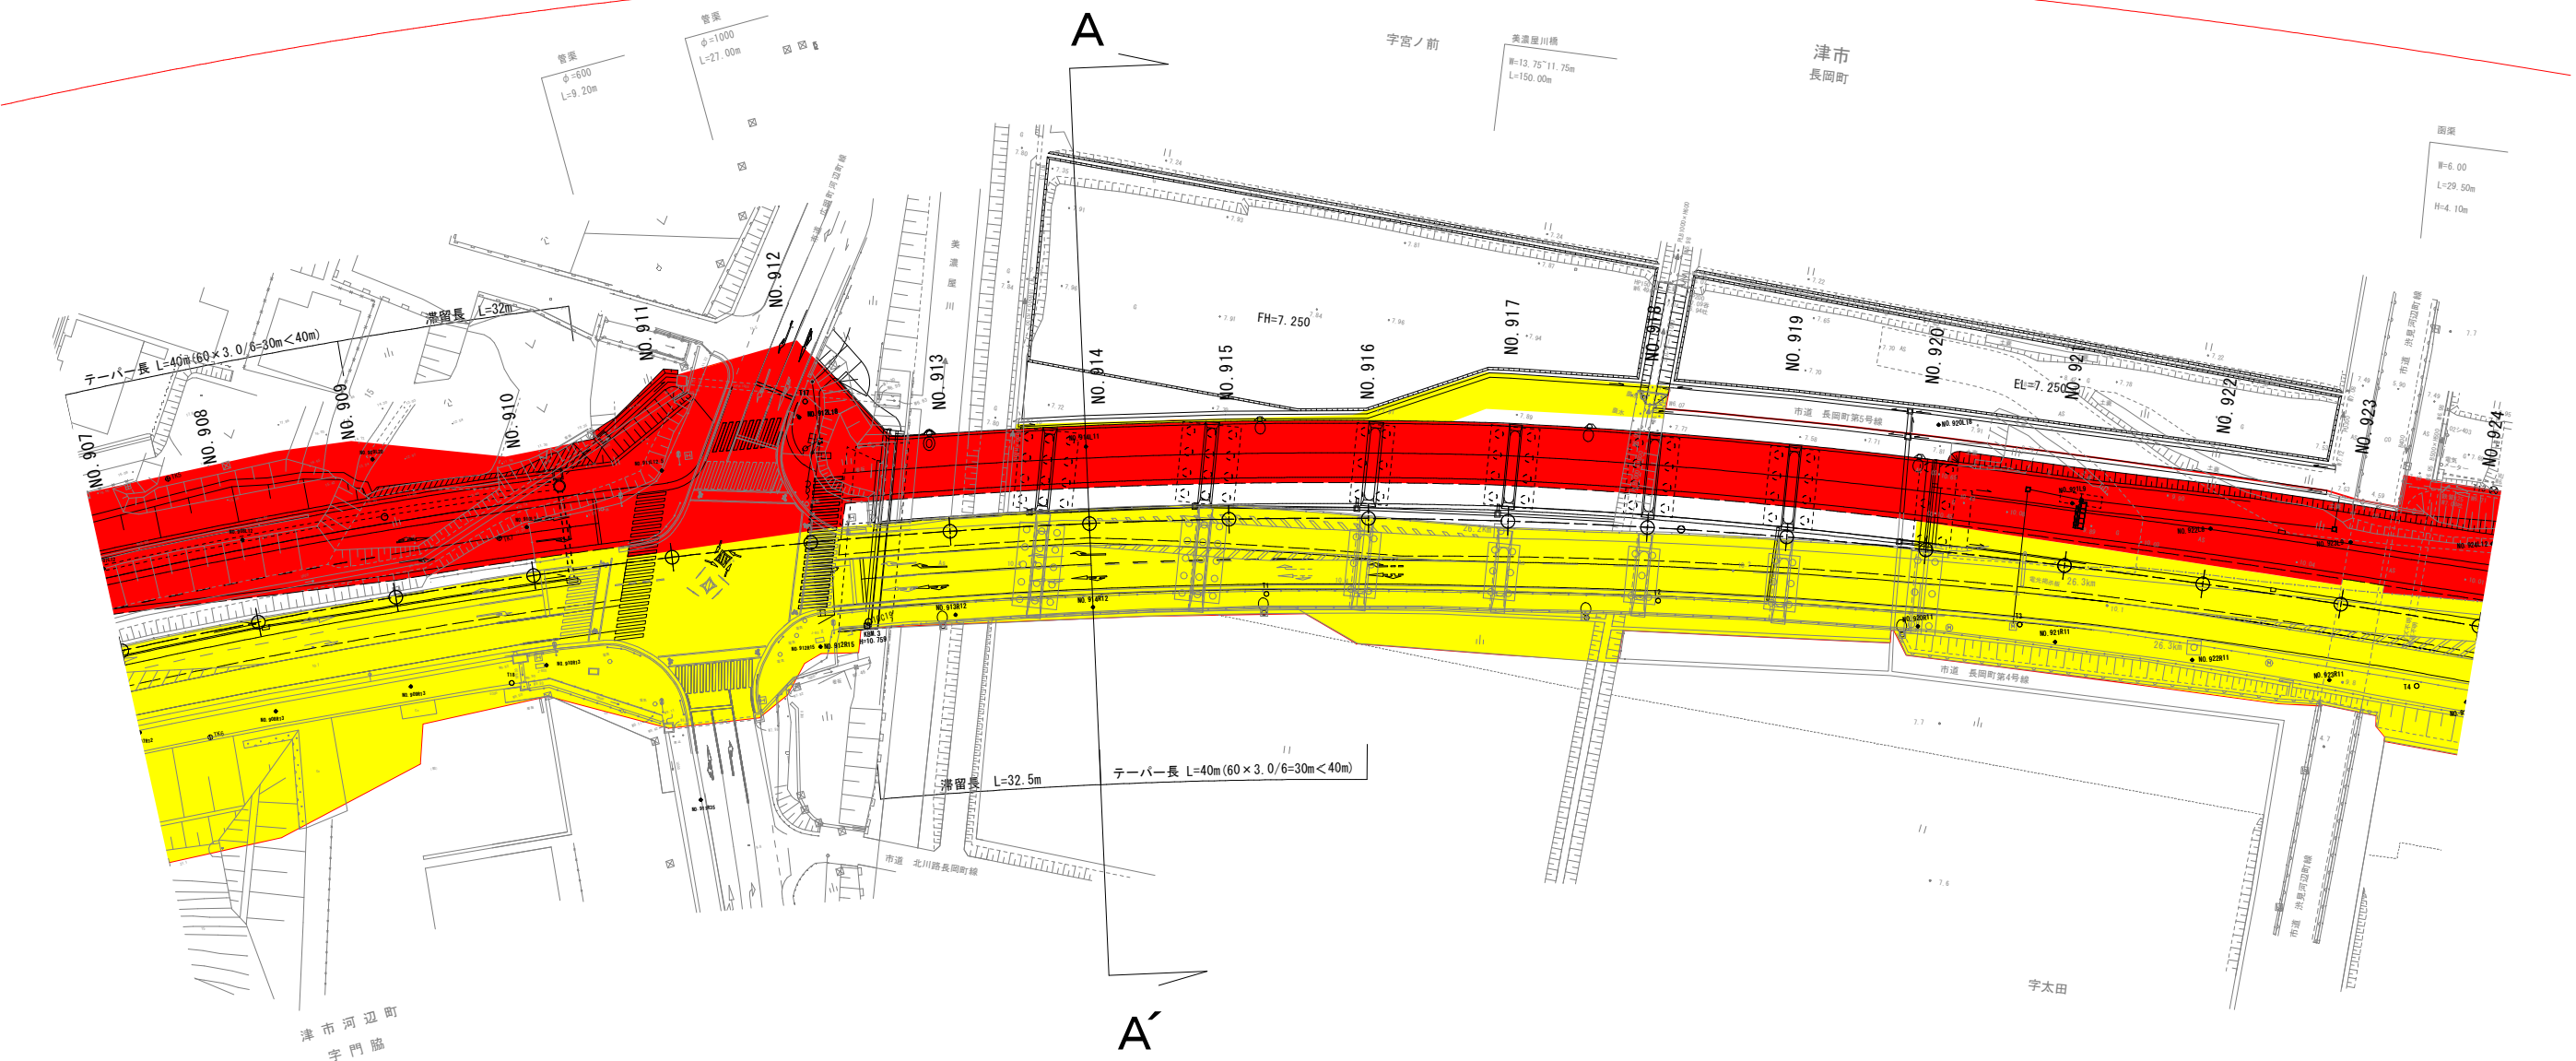

既供用部分


今回供用部分

道路区域の外側線

路線名	一般国道23号
図面名	供用開始 平面図 (2)
縮尺	1:1000 (A3)
図面番号	3/5
事務所名	中部地方整備局 三重河川国道事務所

供用開始 平面図 (3)

S=1:1000

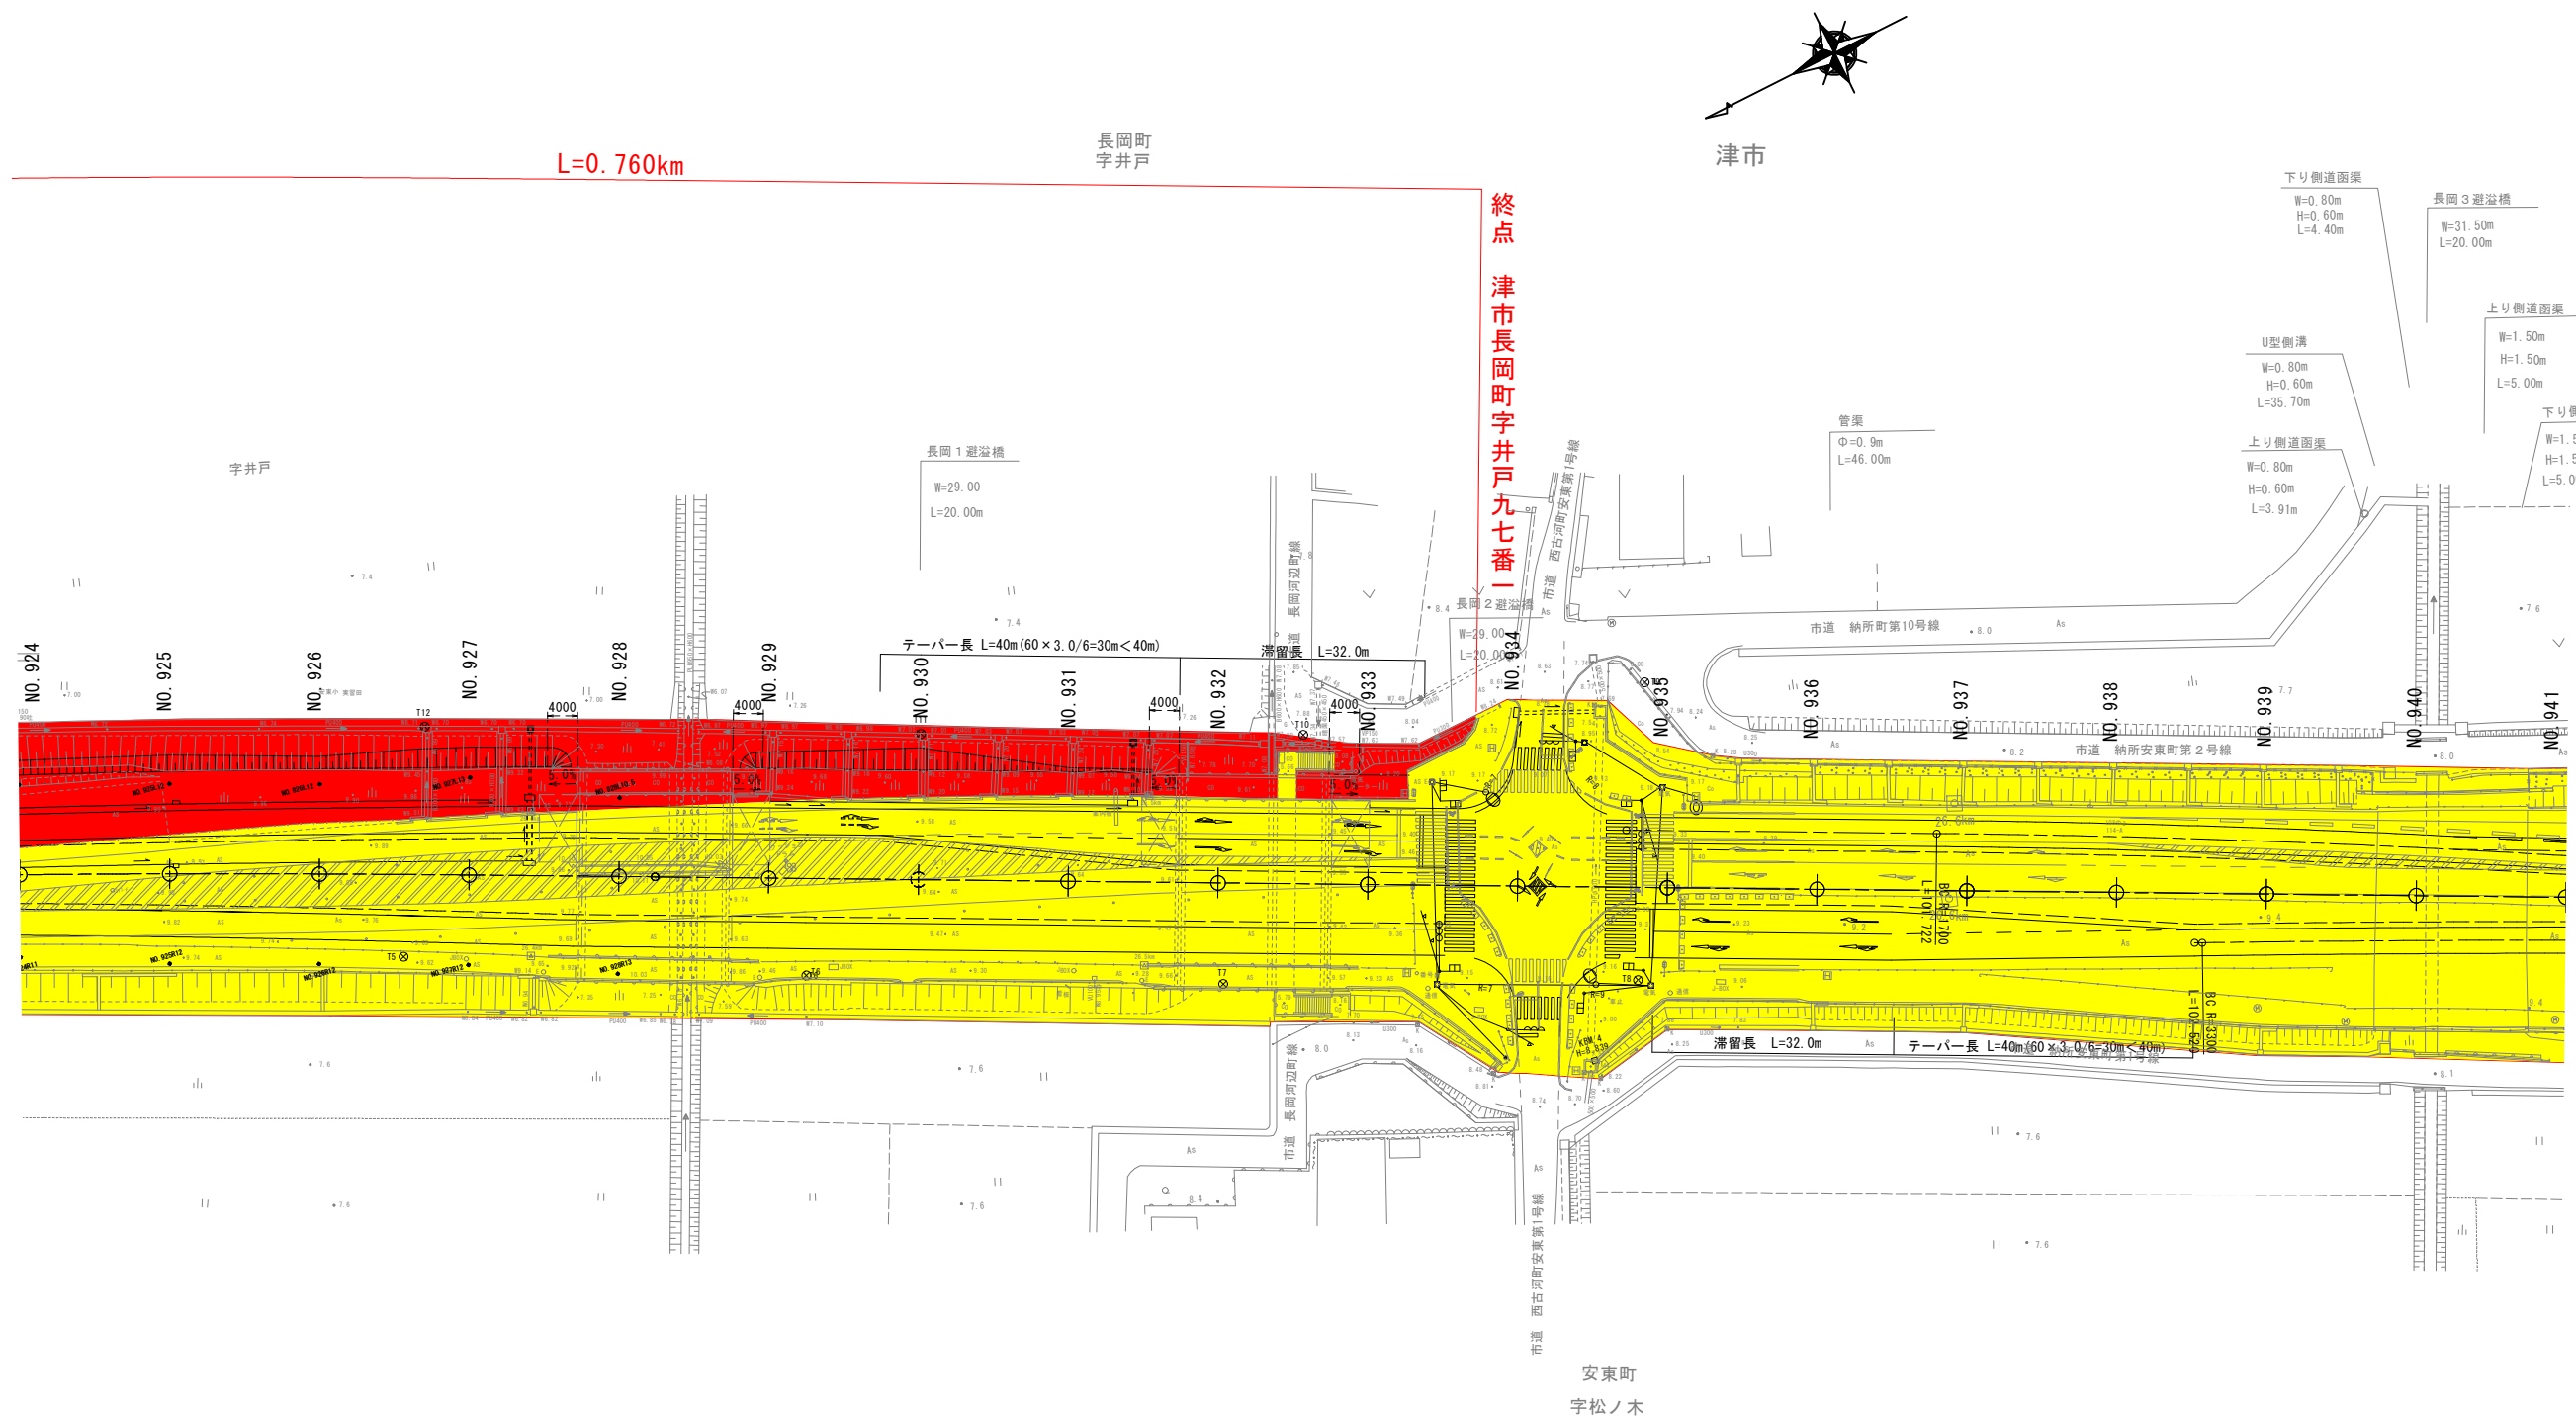

既供用部分

今回供用部分


道路区域の外側線

路線名	一般国道23号
図面名	供用開始 平面図 (3)
縮尺	1:1000 (A3)
図面番号	4/5
事務所名	中部地方整備局 三重河川国道事務所

S=1 : 200

NO. 914

GH= 10.68
FH=10.636

 

路線名	一般国道23号
図面名	横断図
縮尺	1:200 (A3)
図面番号	5 / 5
事務所名	中部地方整備局 三重河川国道事務所