


位置図

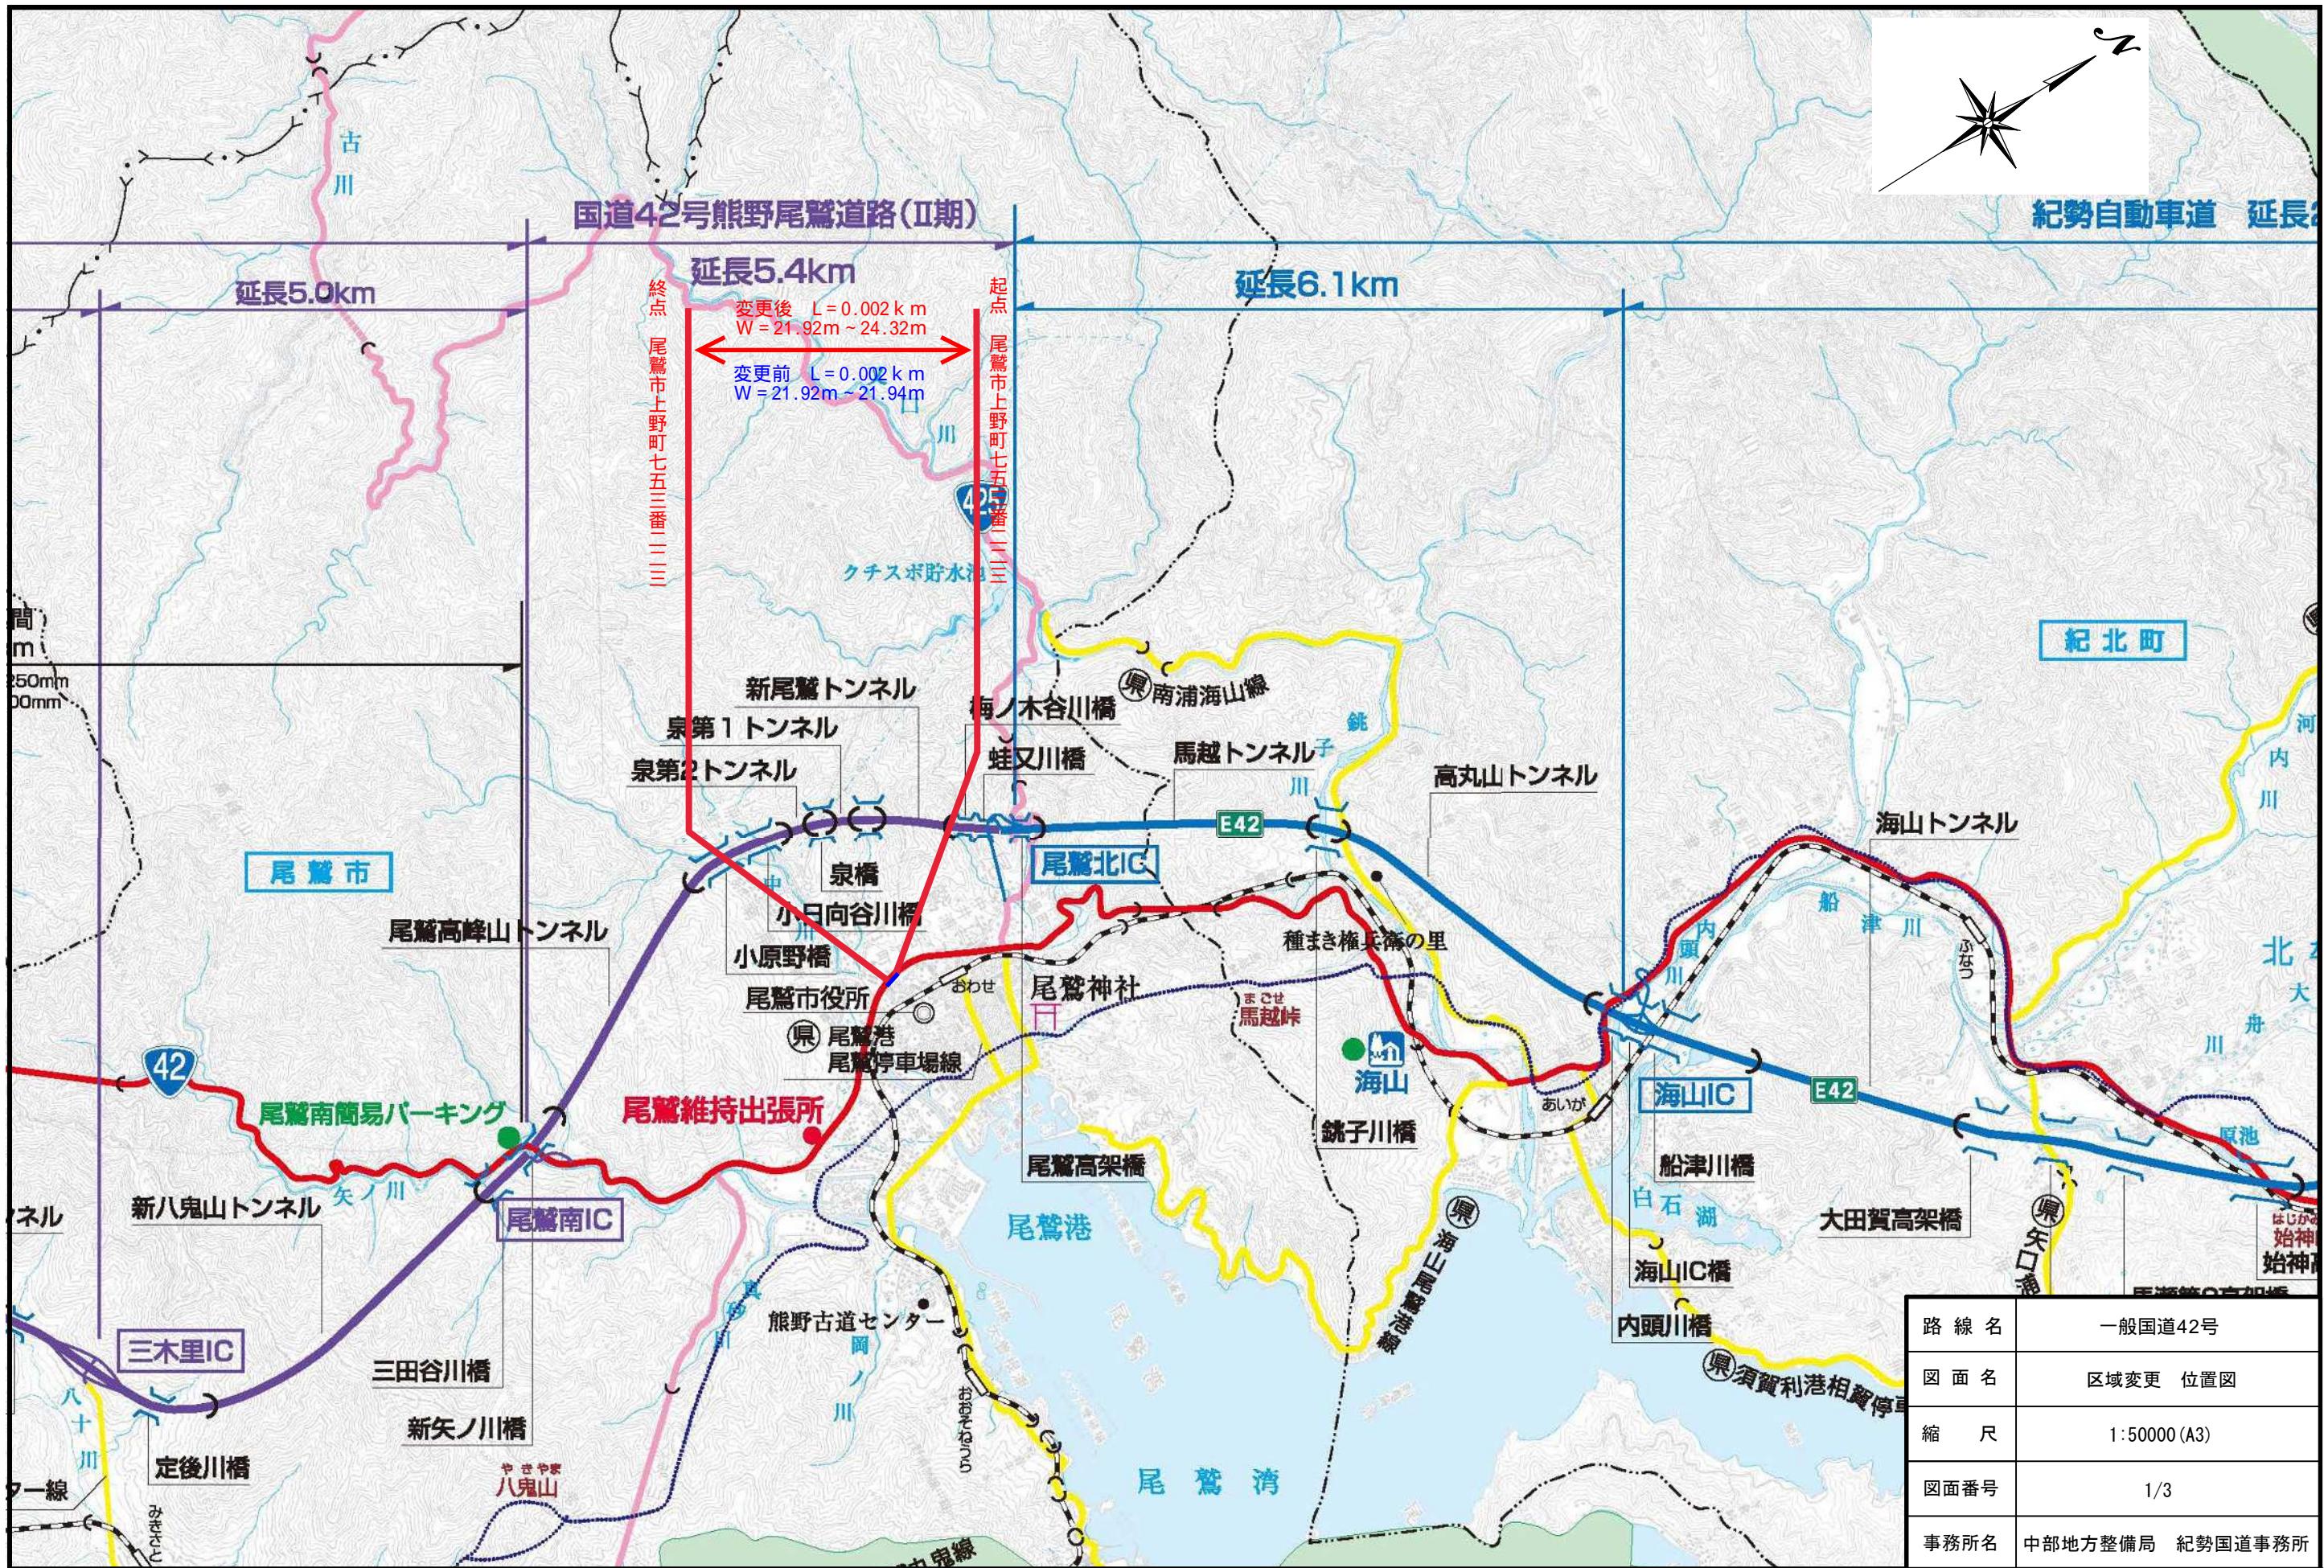


平面図

S=1:400 (A3)

変更後 L=0.002km
W=21.92m~24.32m

変更前 L=0.002km
W=21.92m~21.94m

起点
尾鷲市上野町
七五三番一一一
終点
尾鷲市上野町
七五三番一一一

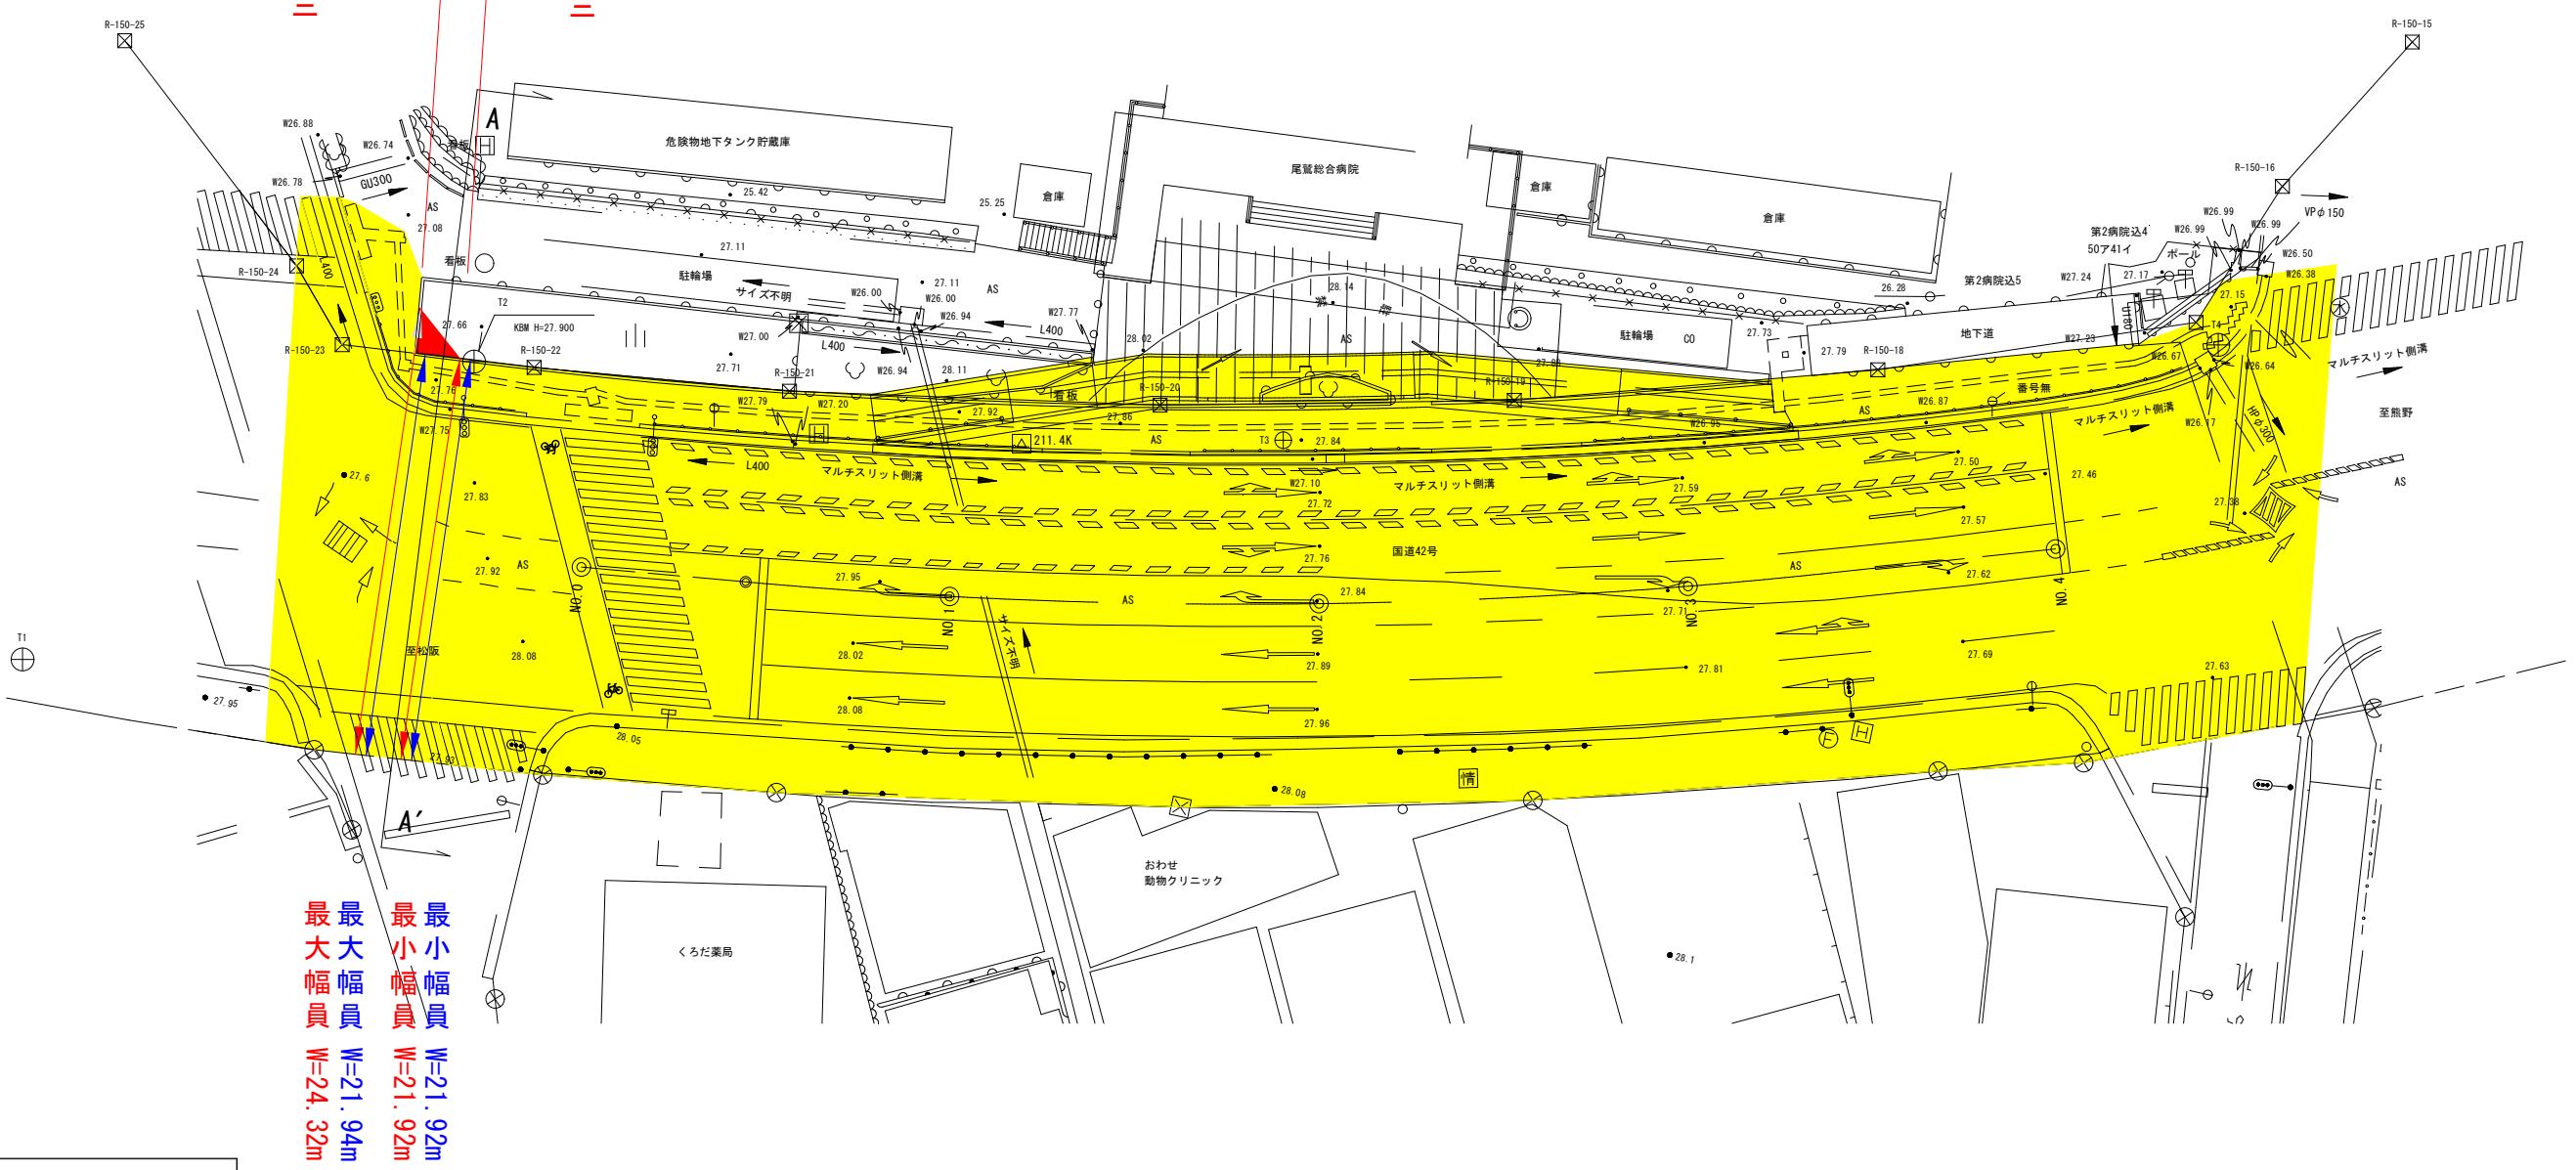


路線名	一般国道42号
図面名	区域変更 平面図
縮尺	S=1:400 (A3)
図面番号	2/3
事務所名	中部地方整備局 紀勢国道事務所

横断図

S=1:100 (A3)

A - A'

(1000)

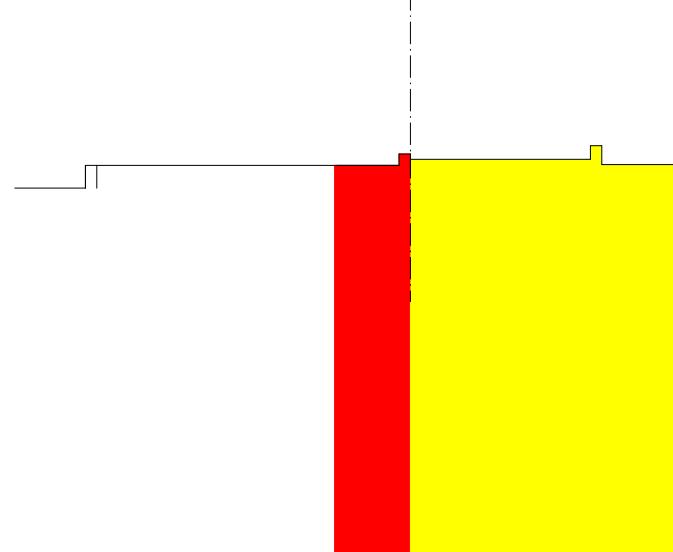

現道路区域	
新道路区域	

路線名	一般国道42号
図面名	区域変更 横断図
縮尺	S=1:100 (A3)
図面番号	3/3
事務所名	中部地方整備局 紀勢国道事務所