

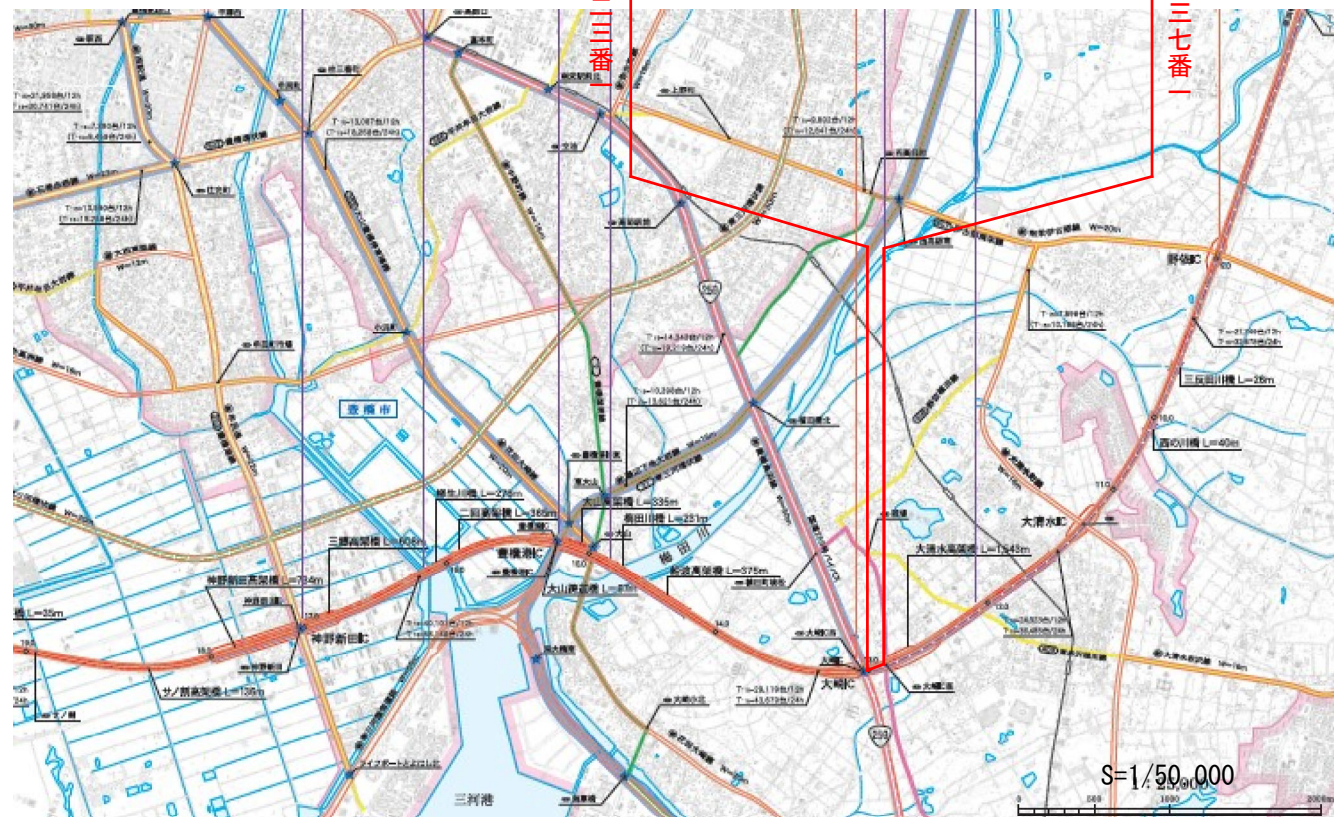
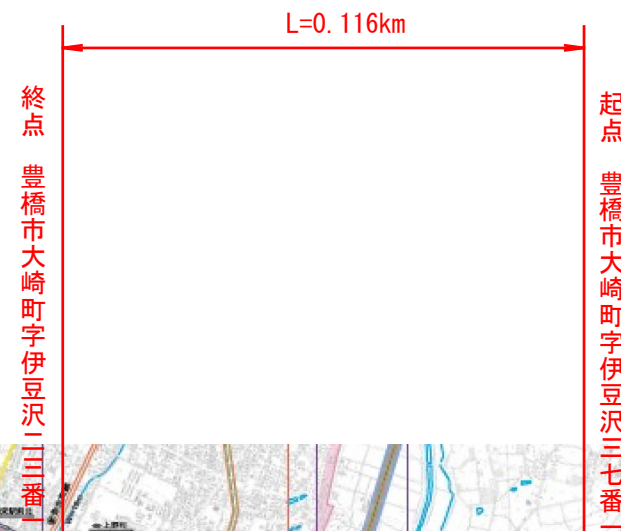


位置図
S=1/50,000

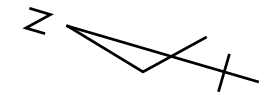

路線名	一般国道23号 豊橋バイパス
図面名	供用開始 位置図
縮尺	1:50,000 (A3)
図面番号	1 / 3
事務所名	名四国道事務所

供用開始 平面図
S=1:1000

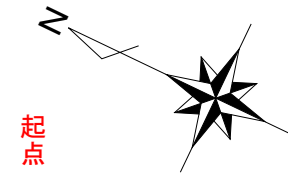

起点
豊橋市大崎町字伊豆沢三七番一

L=0.116km


終点
豊橋市大崎町字伊豆沢一三番一

凡 例（供用開始）

	既供用部分
	新たに供用を開始する部分
	道路区域の外側線

路線名	一般国道23号 豊橋バイパス
図面名	供用開始 平面図
縮 尺	1 : 1000 (A3)
図面番号	2 / 3
事務所名	名 四 国 道 事 務 所

供用開始 横断図 S=1:200

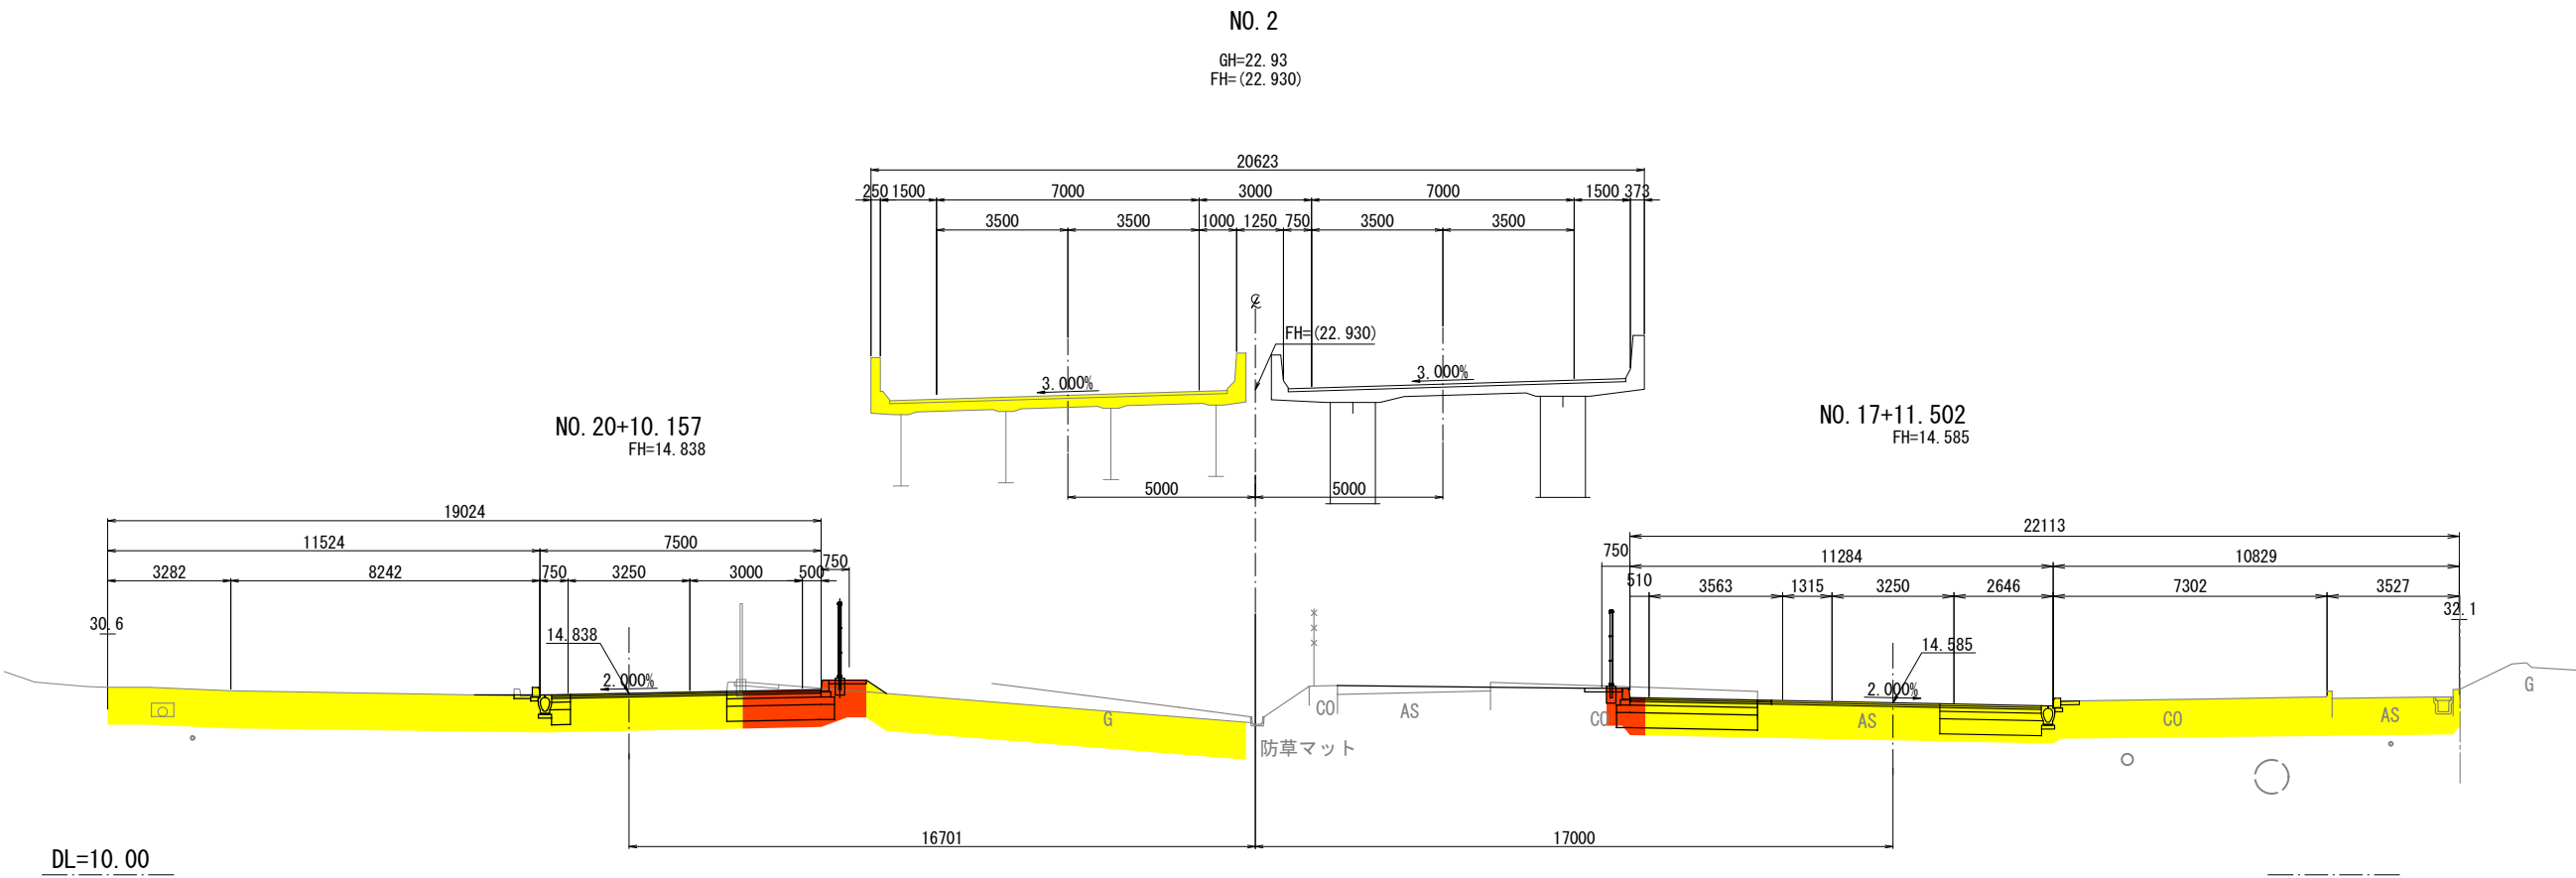

路線名	一般国道23号 豊橋バイパス
図面名	供用開始 横断図
縮尺	1 : 200 (A3)
図面番号	3 / 3
事務所名	名四国道事務所