



位置図

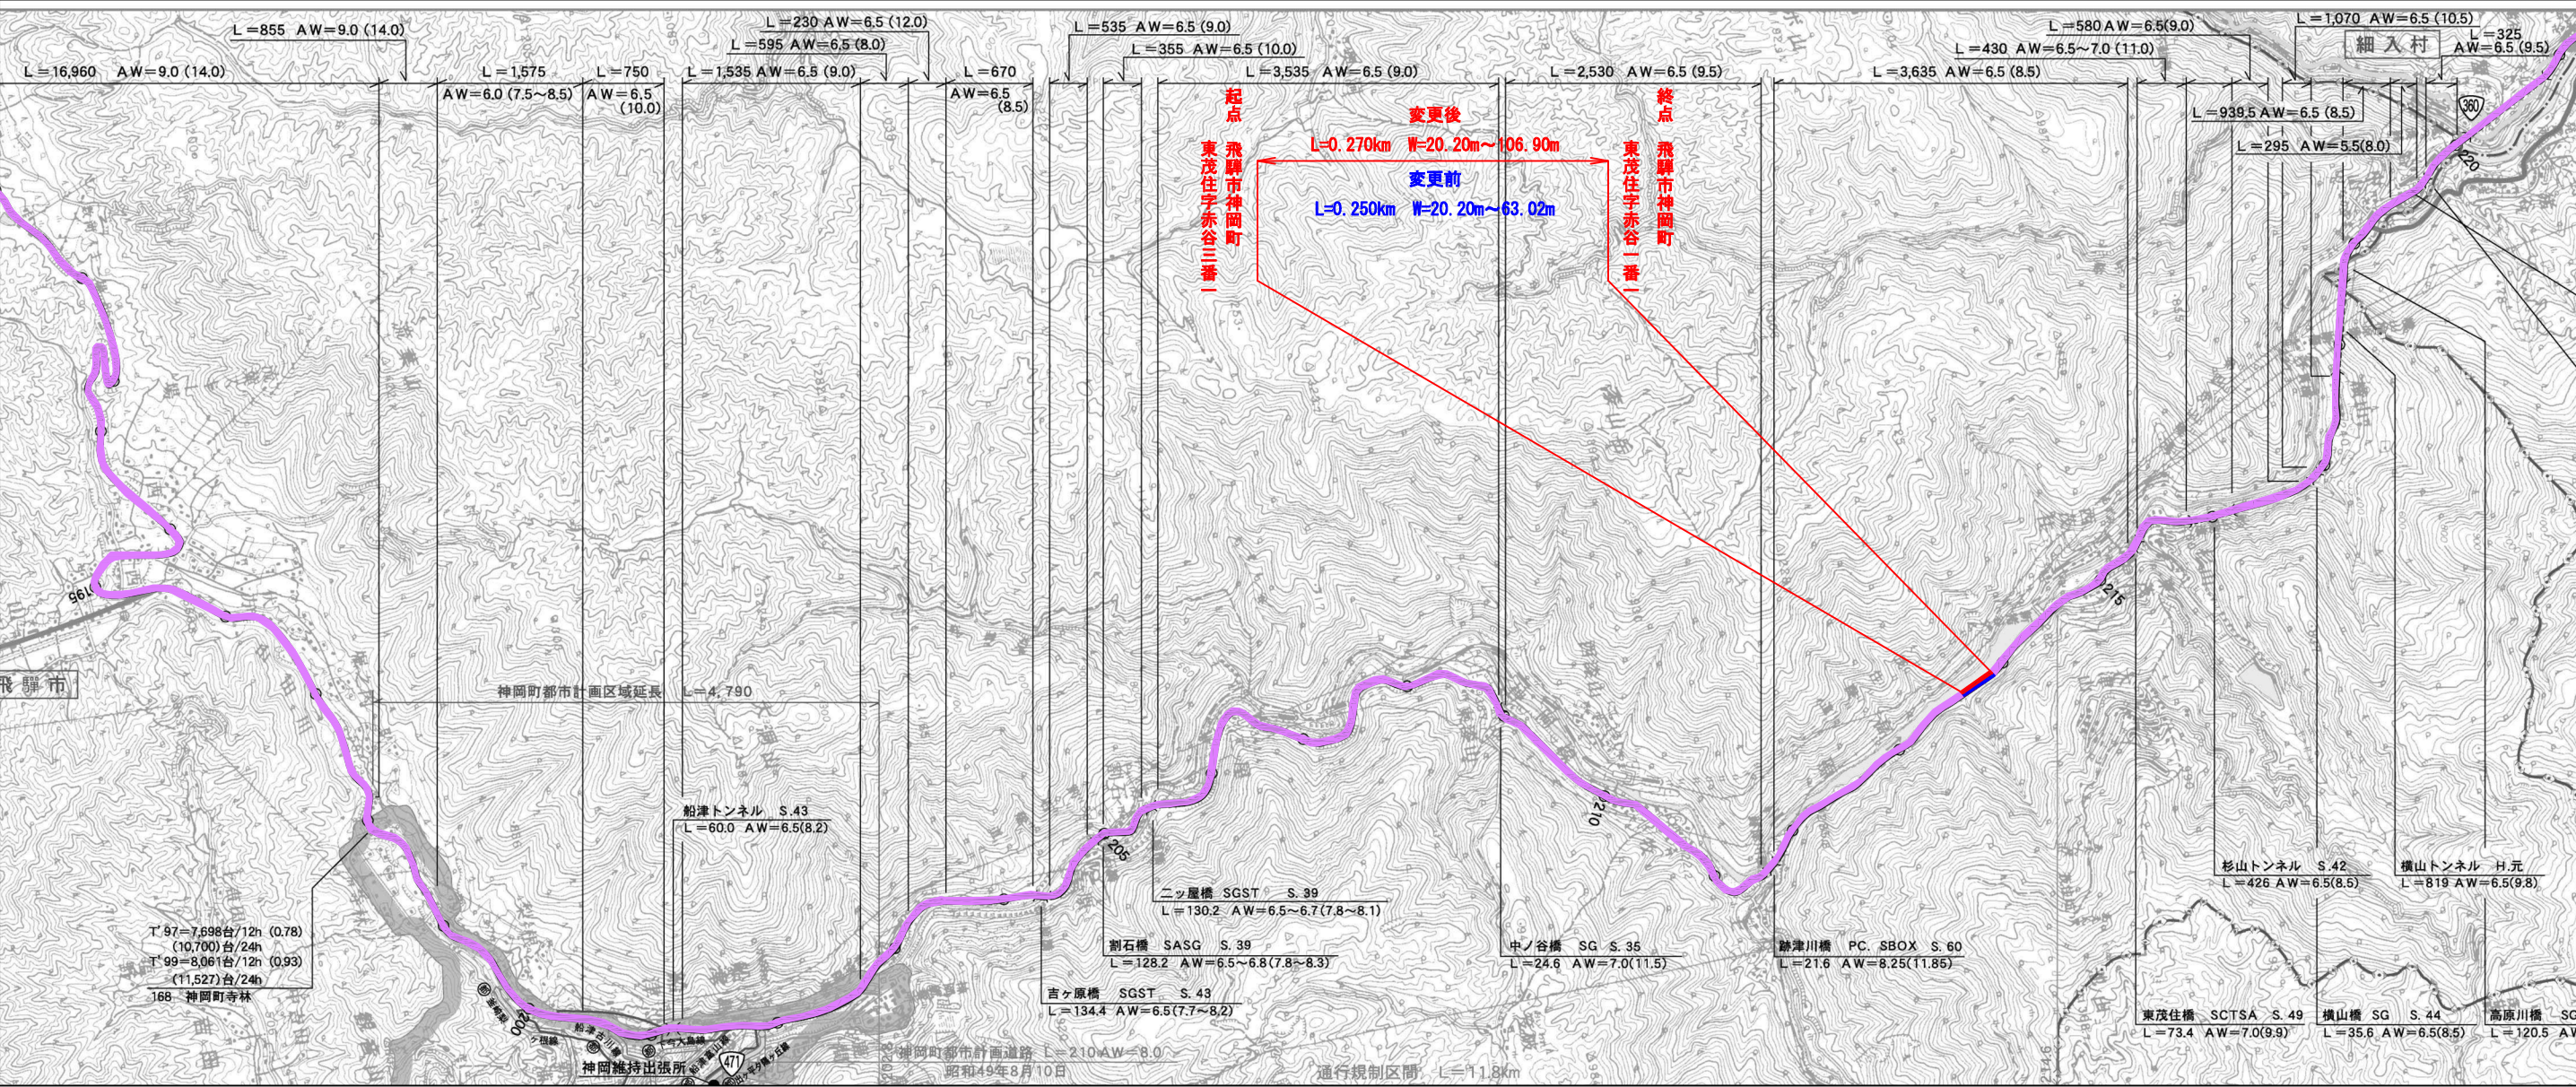


路線名	一般国道41号
図面名	位置図
尺度	1:50,000 (A3)
図面番号	1 / 3
事務所名	高山国道事務所

平面图

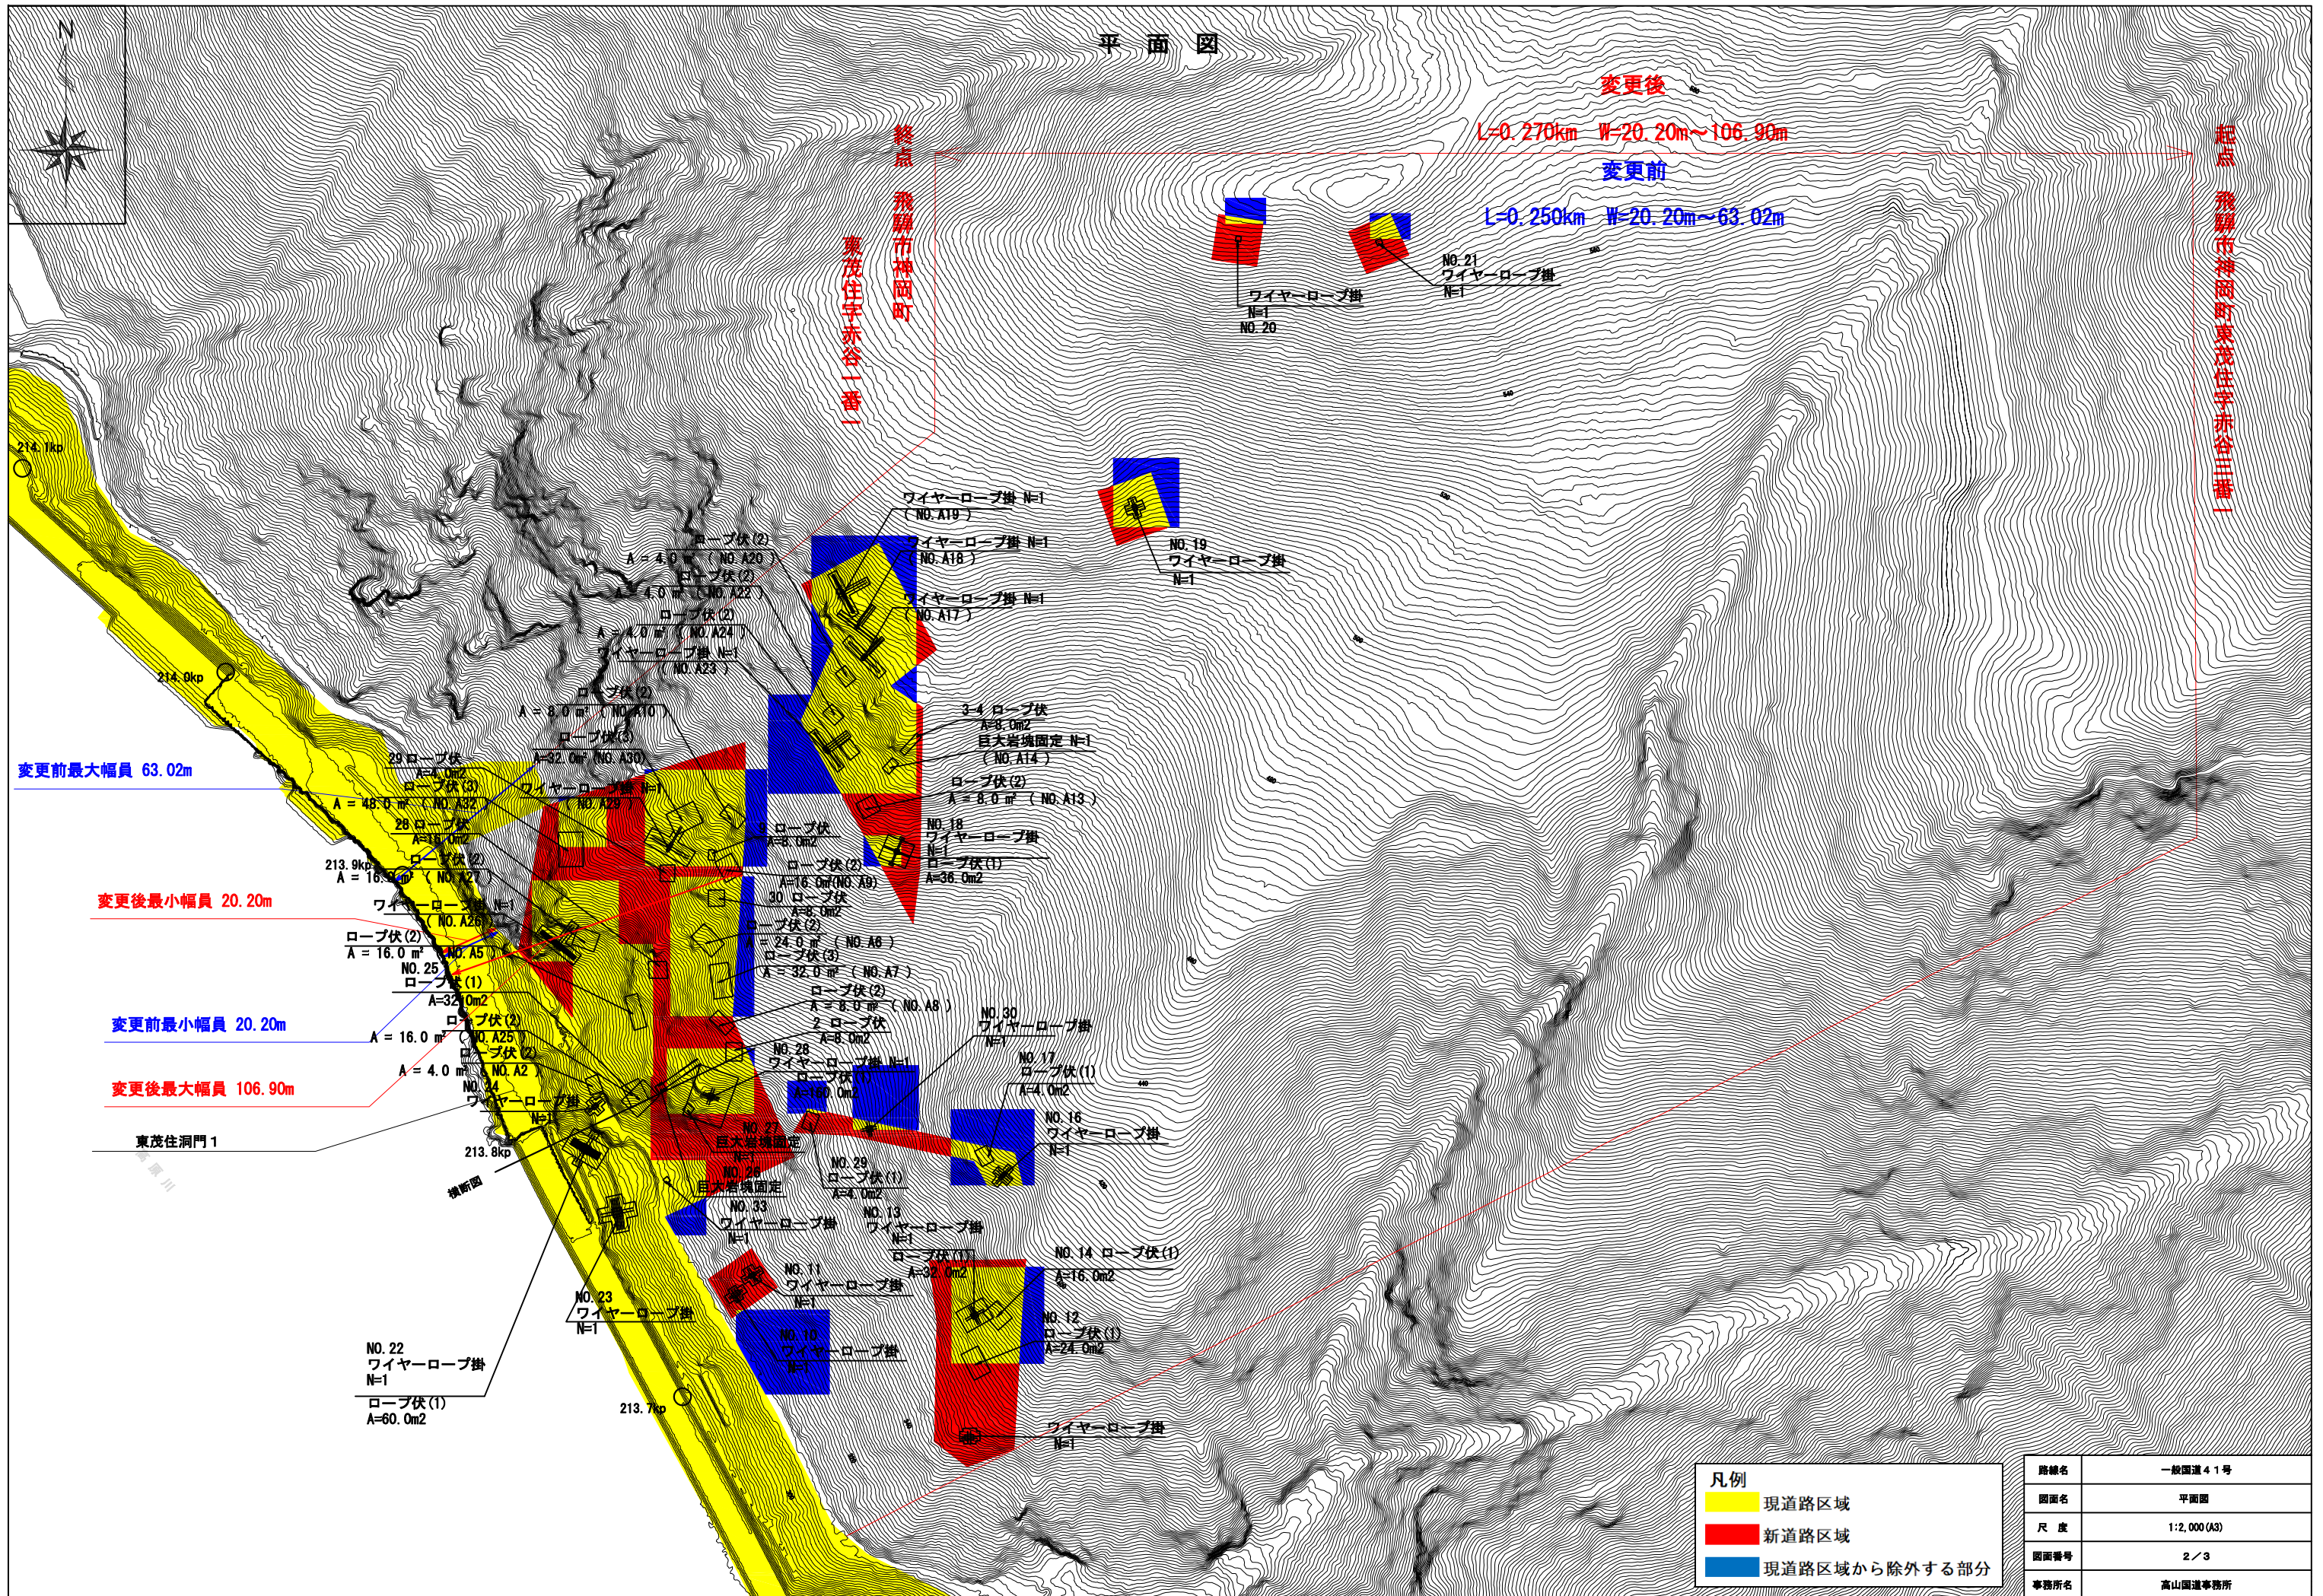

横断図

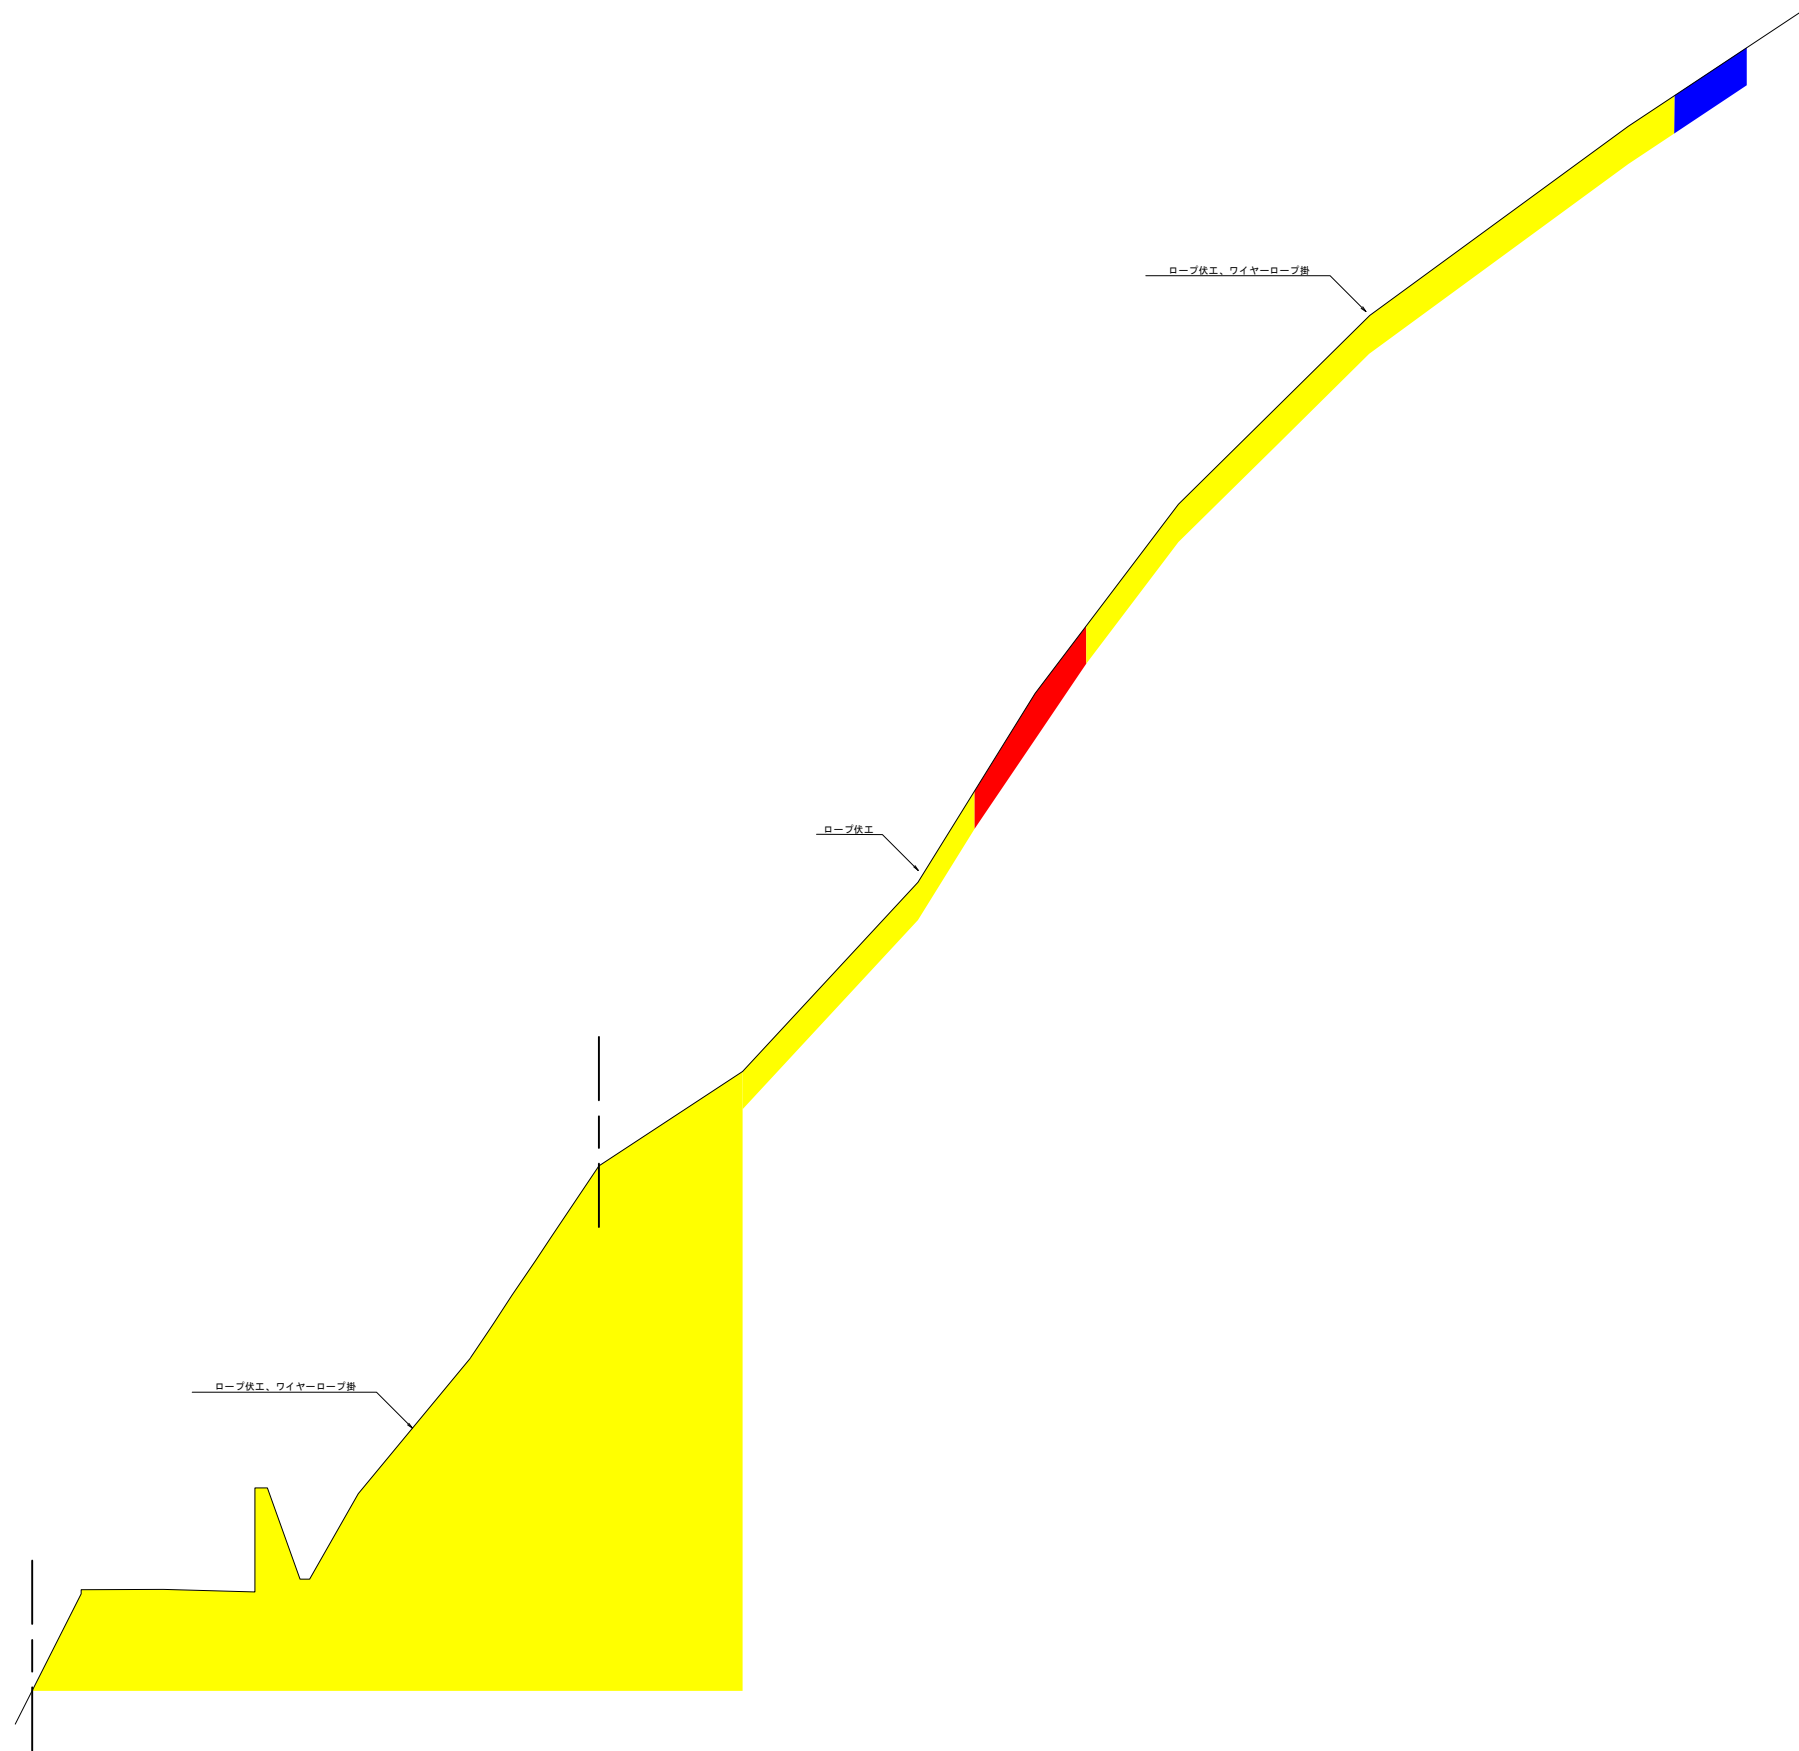

凡例	
	現道路区域
	新道路区域
	現道路区域から除外する部分

路線名	一般国道 4 1 号
図面名	横断図
縮尺	1 : 400 (A3)
図面番号	3 / 3
事務所名	高山国道事務所