



区域変更 位置図

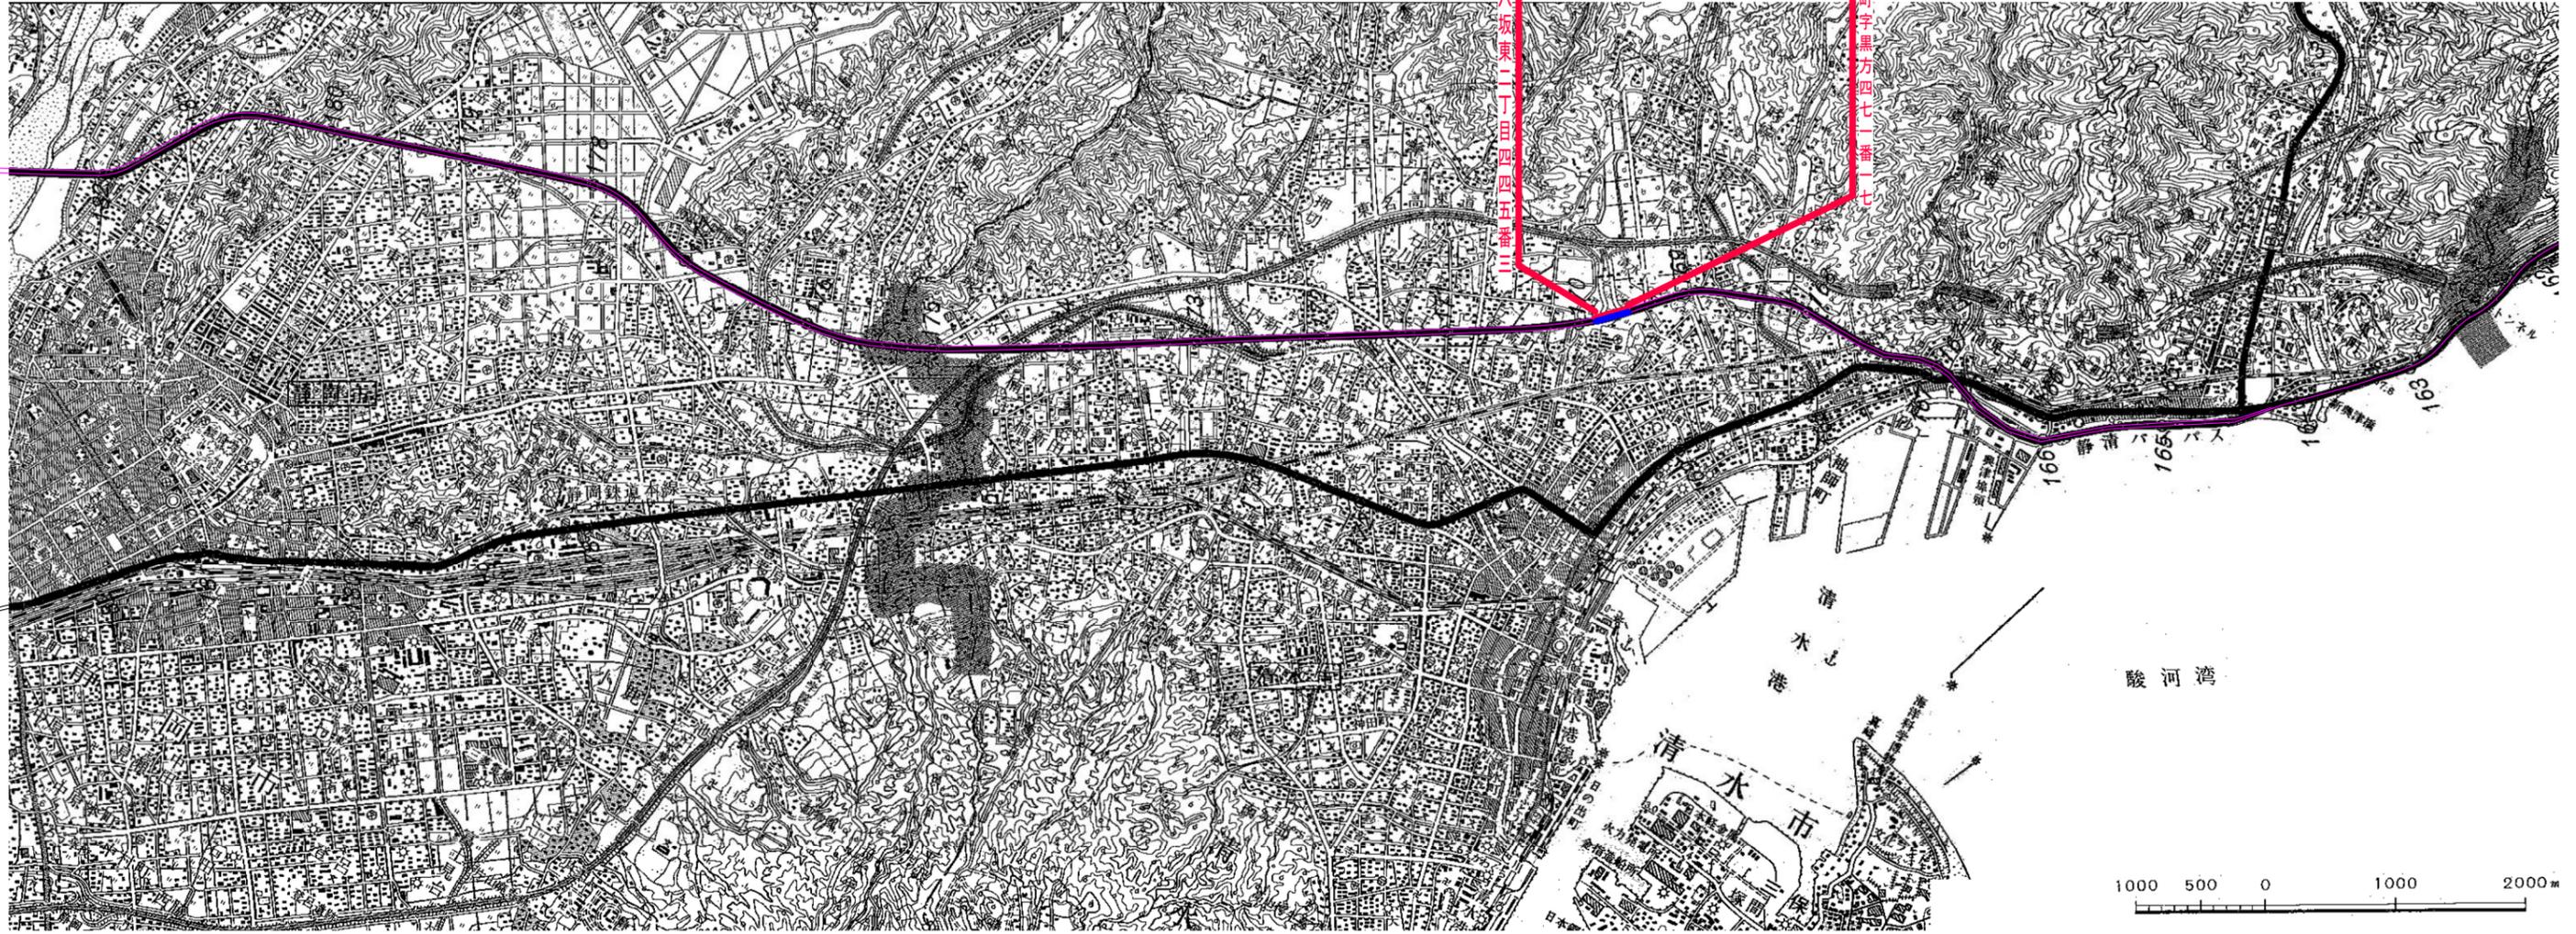

路線名	一般国道1号静岡B.P
図面名	区域変更 位置図
縮尺	1:50,000 (A3)
図面番号	1/4
事務所名	静岡県道事務所

区域変更平面図

至名古屋

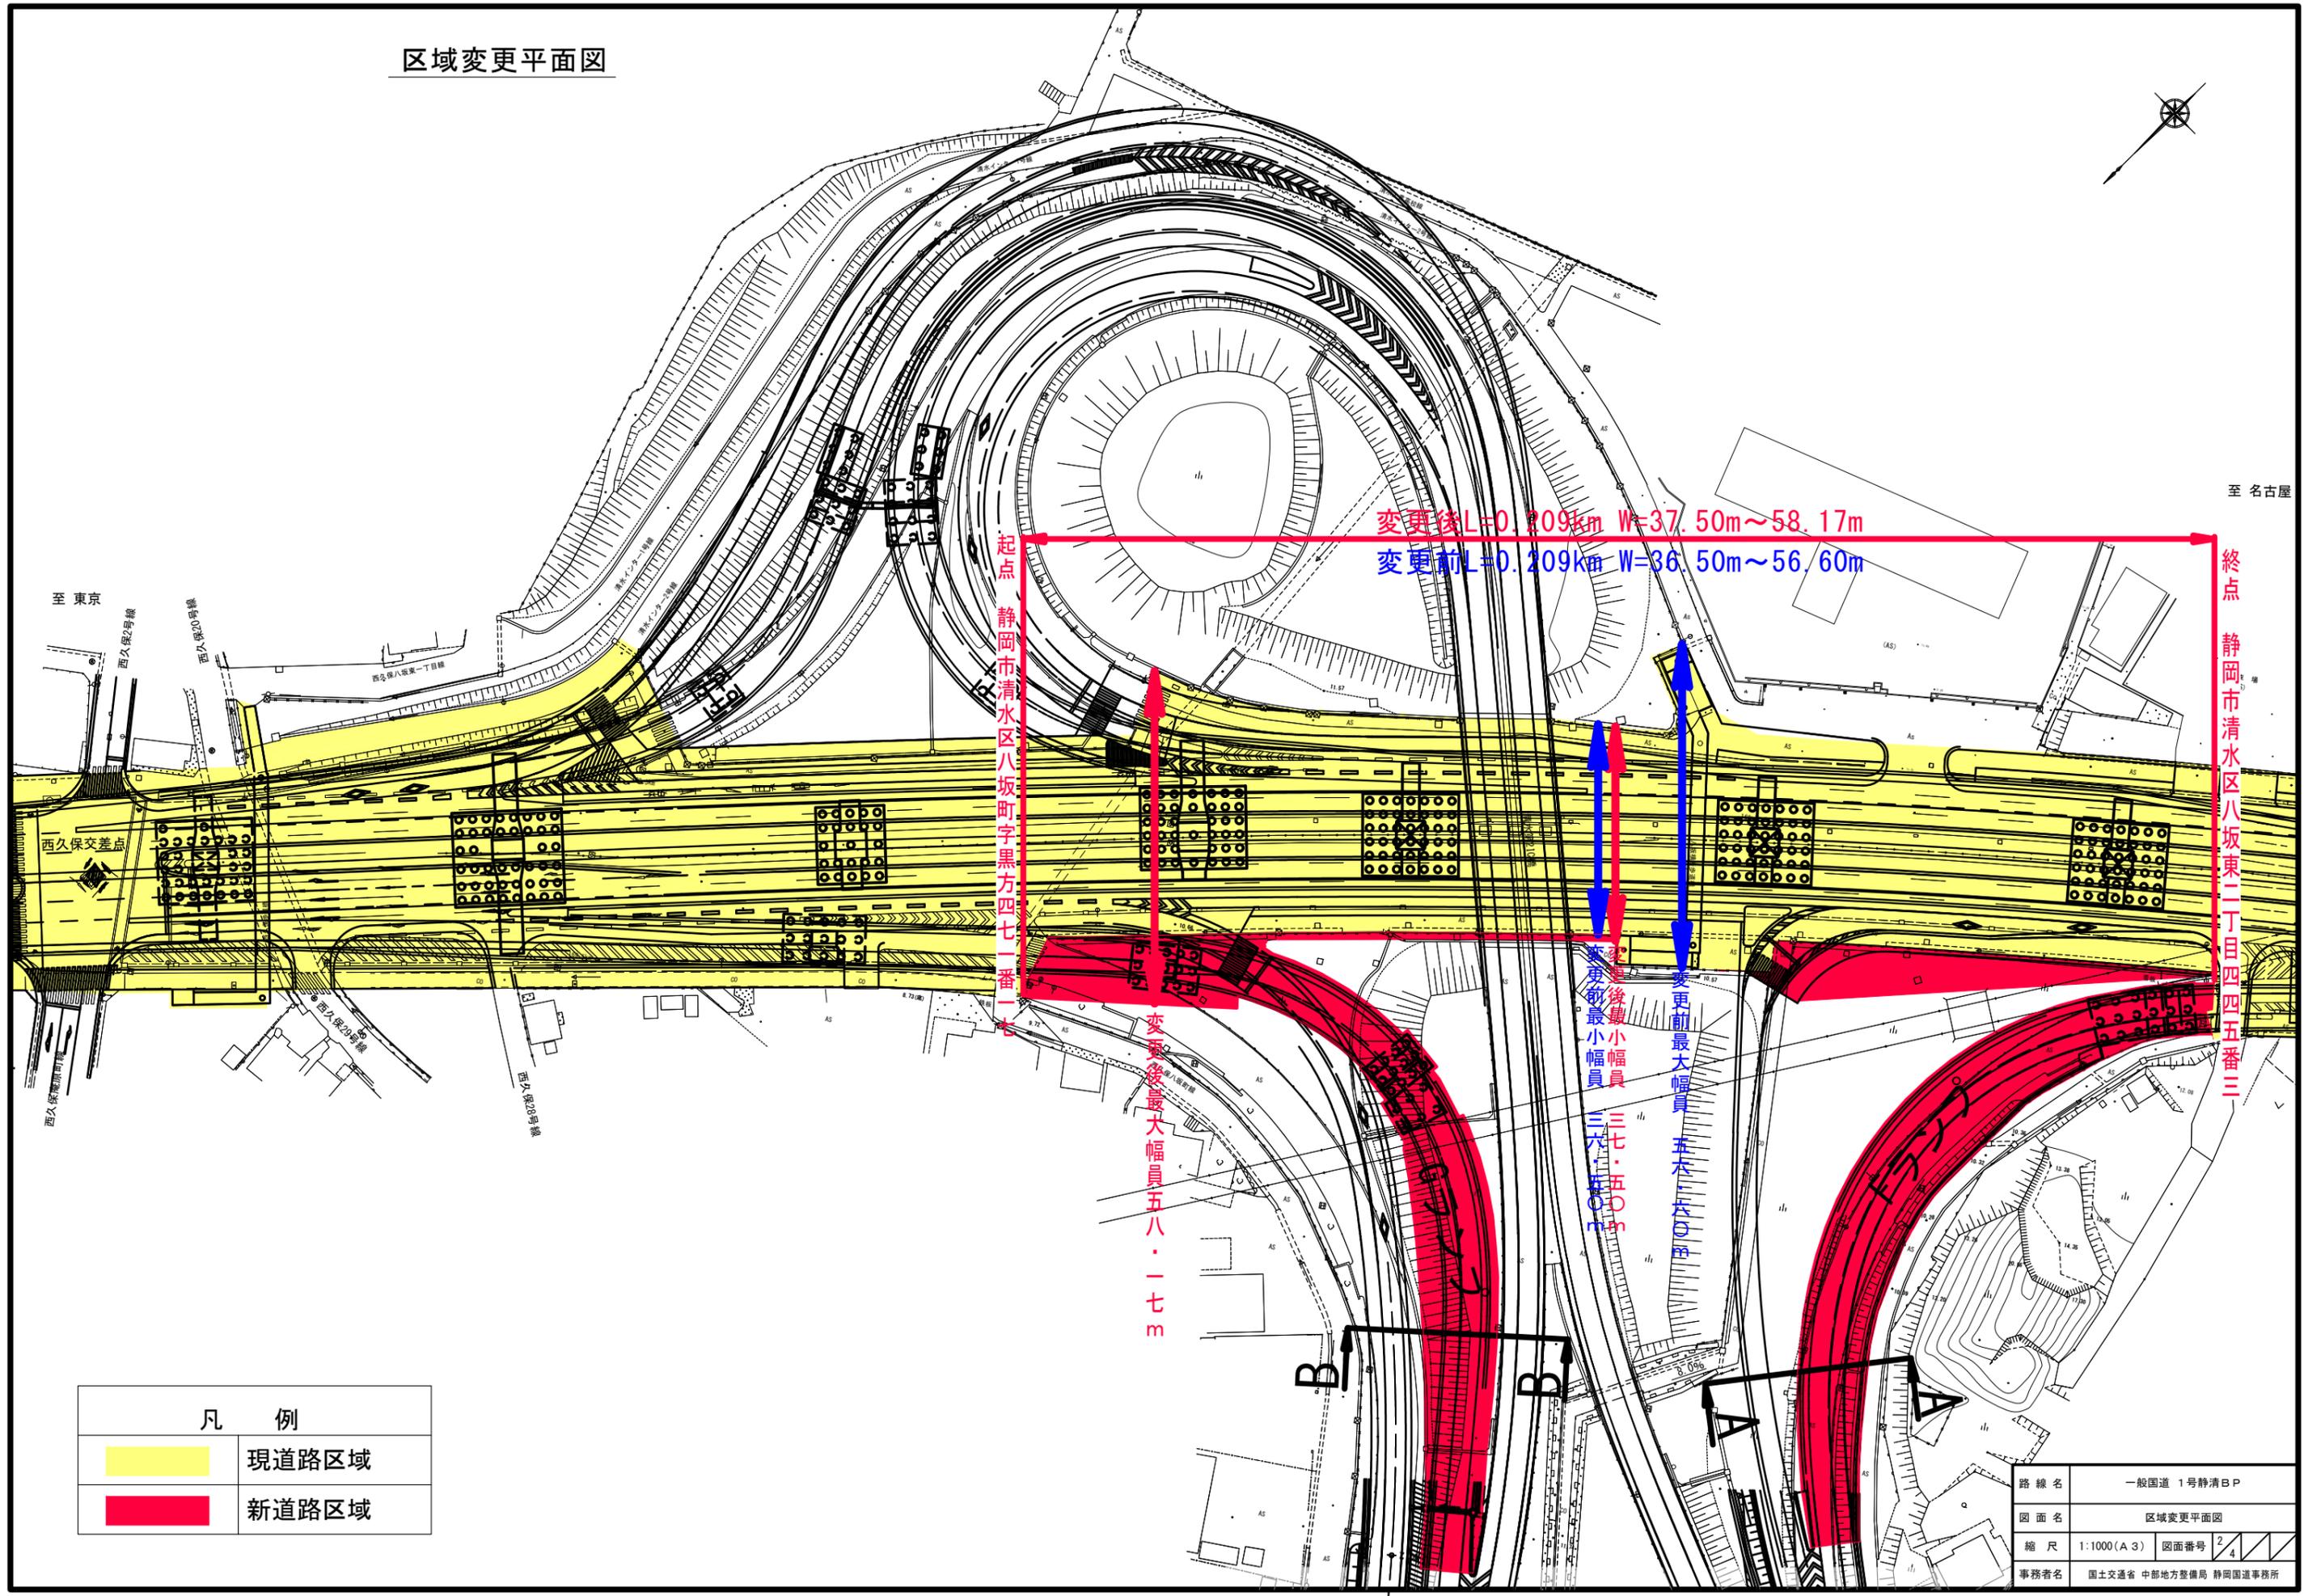

至東京

終点 静岡市清水区八坂東二丁目四四五番三

起点 静岡市清水区八坂町字黒方四七一番一七

变更后最大幅員五八・一七m

变更后最小幅員三六・五〇m

变更前最大幅員五六・六〇m

变更前最小幅員三七・五〇m


凡 例	
	現道路区域
	新道路区域

路線名	一般国道 1号静岡BP
図面名	区域変更平面図
縮尺	1:1000 (A3)
図面番号	2/4
事務者名	国土交通省 中部地方整備局 静岡国道事務所

区域変更 横断図 フランプ

A-A断面図

1:200 (A 3)

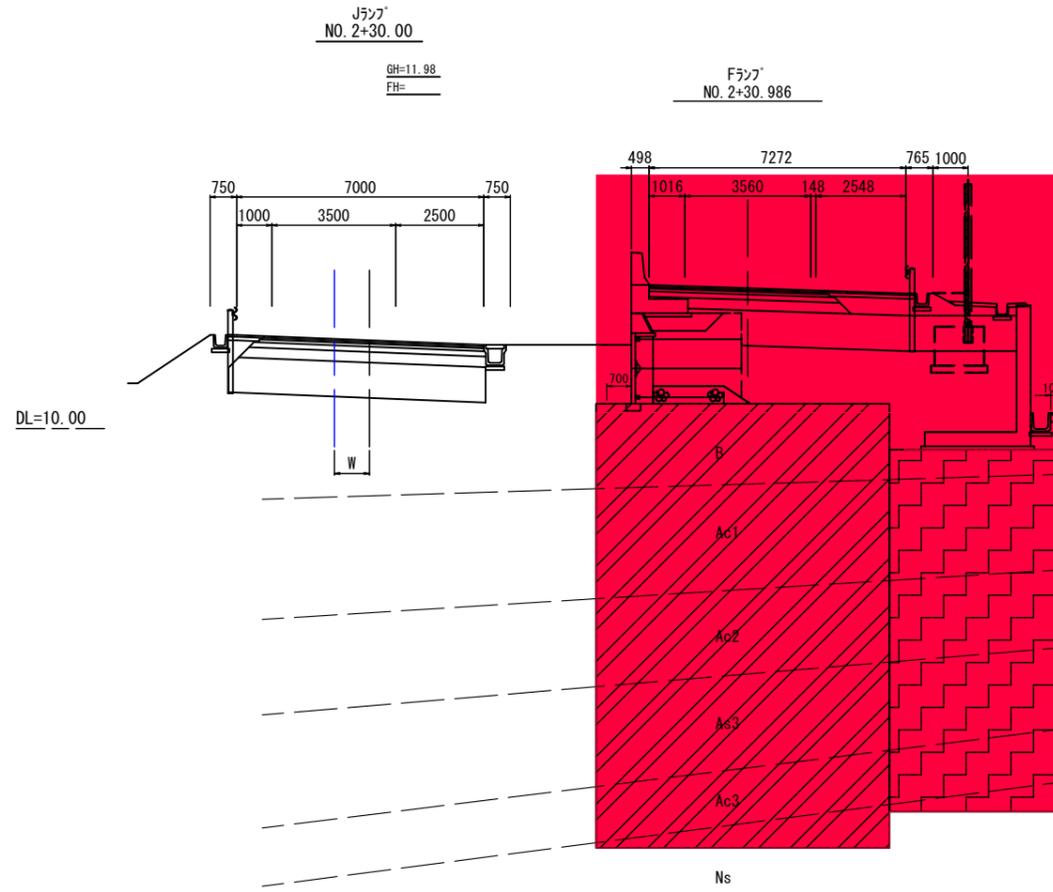


凡 例	
	新道路区域

路線名	一般国道 1号静岡BP		
図面名	区域変更 横断図 フランプ		
縮尺	1:200 (A 3)	図面番号	3/4
事務者名	国土交通省 中部地方整備局 静岡国道事務所		

区域変更 横断図 Gランプ

B-B断面図

1:200(A3)

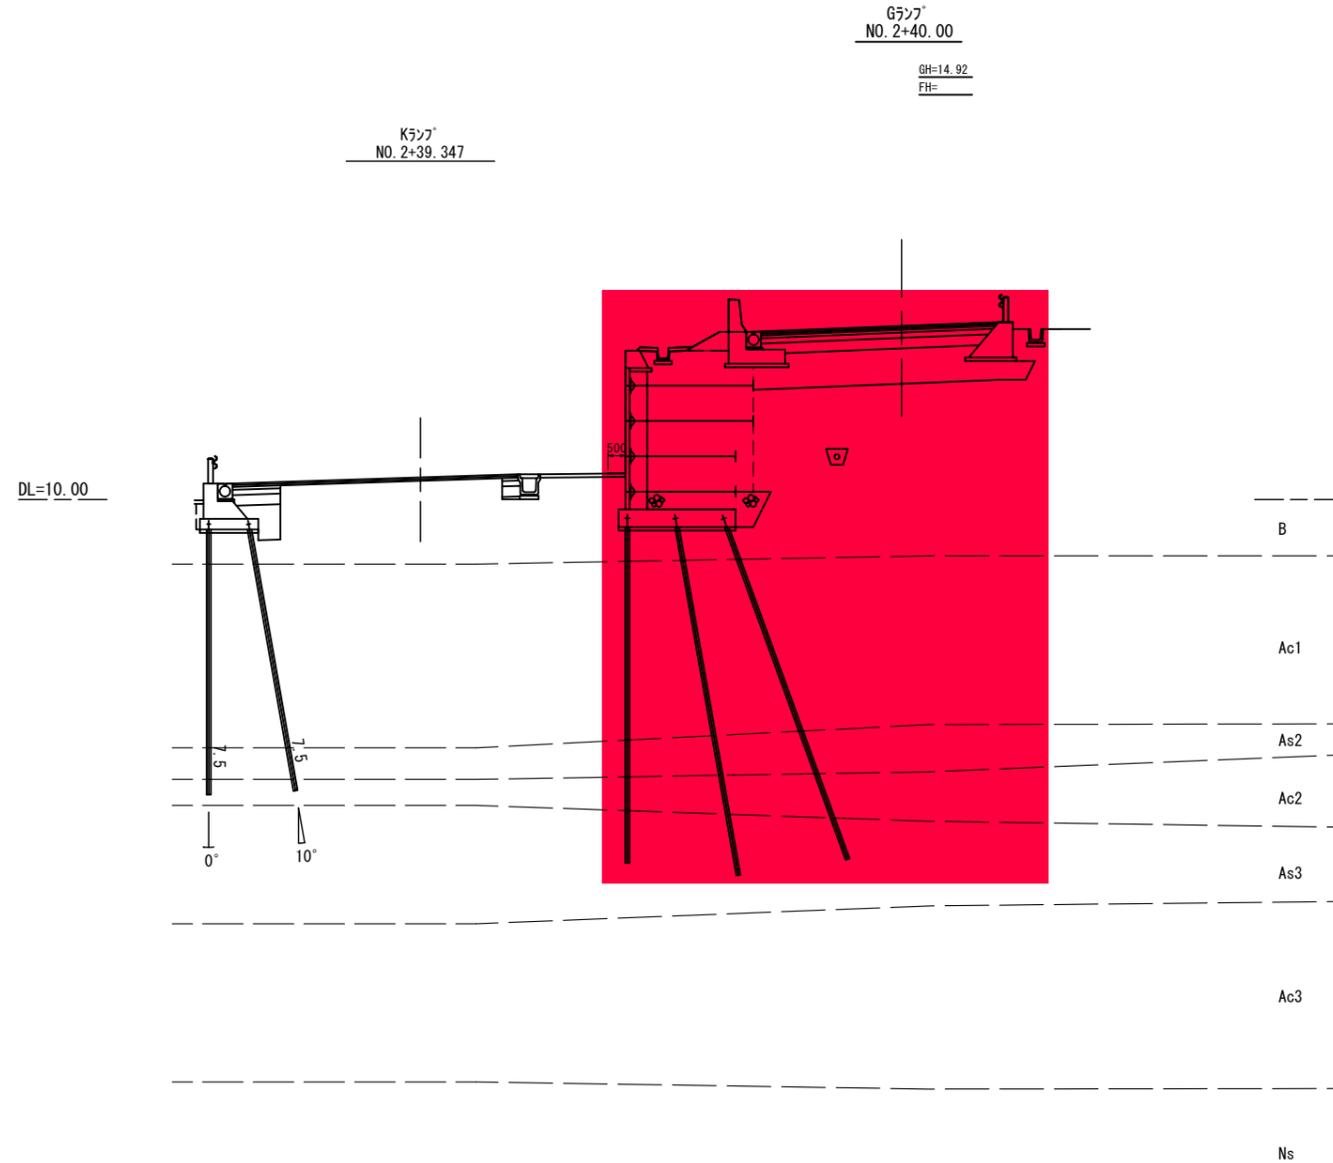

凡 例	
	新道路区域

路線名	一般国道 1号静岡BP		
図面名	区域変更 横断図 Gランプ		
縮尺	1:200(A3)	図面番号	4/4
事務者名	国土交通省 中部地方整備局 静岡国道事務所		