


区域変更 位置図 S=1:50,000

終点 富士市伝法字中原五二二番
 変更後 L=0.353km W=26.53m~72.20m
 変更前 L=0.353km W=25.45m~68.19m
 起点 富士市伝法字大原二九四番



工事名	一般国道139号		
図面名	区域変更位置図		
縮尺	1:50,000 (A3)	図面番号	1/5
事業者名	静岡国道事務所		

区域変更 平面図(1) S=1:150

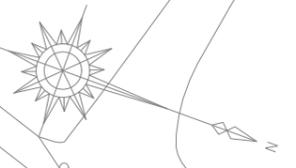

起点
富士市伝法字大原二九四番一

変更後 L=0.353km W=26.53m~72.20m
変更前 L=0.353km W=25.45m~68.19m


最小幅員 二六・五三 m

最小幅員 二五・四五 m

- 凡例
- 新道路区域
 - 現道路区域
 - 現道路区域から除外する部分

工事名	一般国道139号		
図面名	区域変更 平面図(1)		
縮尺	1:150 (A3)	図面番号	2/5
事業者名	静岡国道事務所		

区域変更 平面図(2) S=1:150

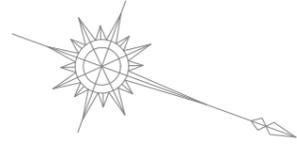

変更後 L=0.353km W=26.53m~72.20m
 変更前 L=0.353km W=25.45m~68.19m

終点
 富士市伝法字中原五二二番一

最大幅員 七二・二〇m

最大幅員 六八・一九m

B-B'

国道139号 西富士道路

凡例

	新道路区域
	現道路区域
	現道路区域から除外する部分

工事名	一般国道139号		
図面名	区域変更 平面図(2)		
縮尺	1:150(A3)	図面番号	3/5
事業者名	静岡国道事務所		

区域変更 横断図(1) S=1:100

A-A'

計画ランプ
10280



現況
12242

ランプ中心線

19992

750 1250 3250 3250 3617 3500 3750 1375

0.8
 $i=4.000\%$

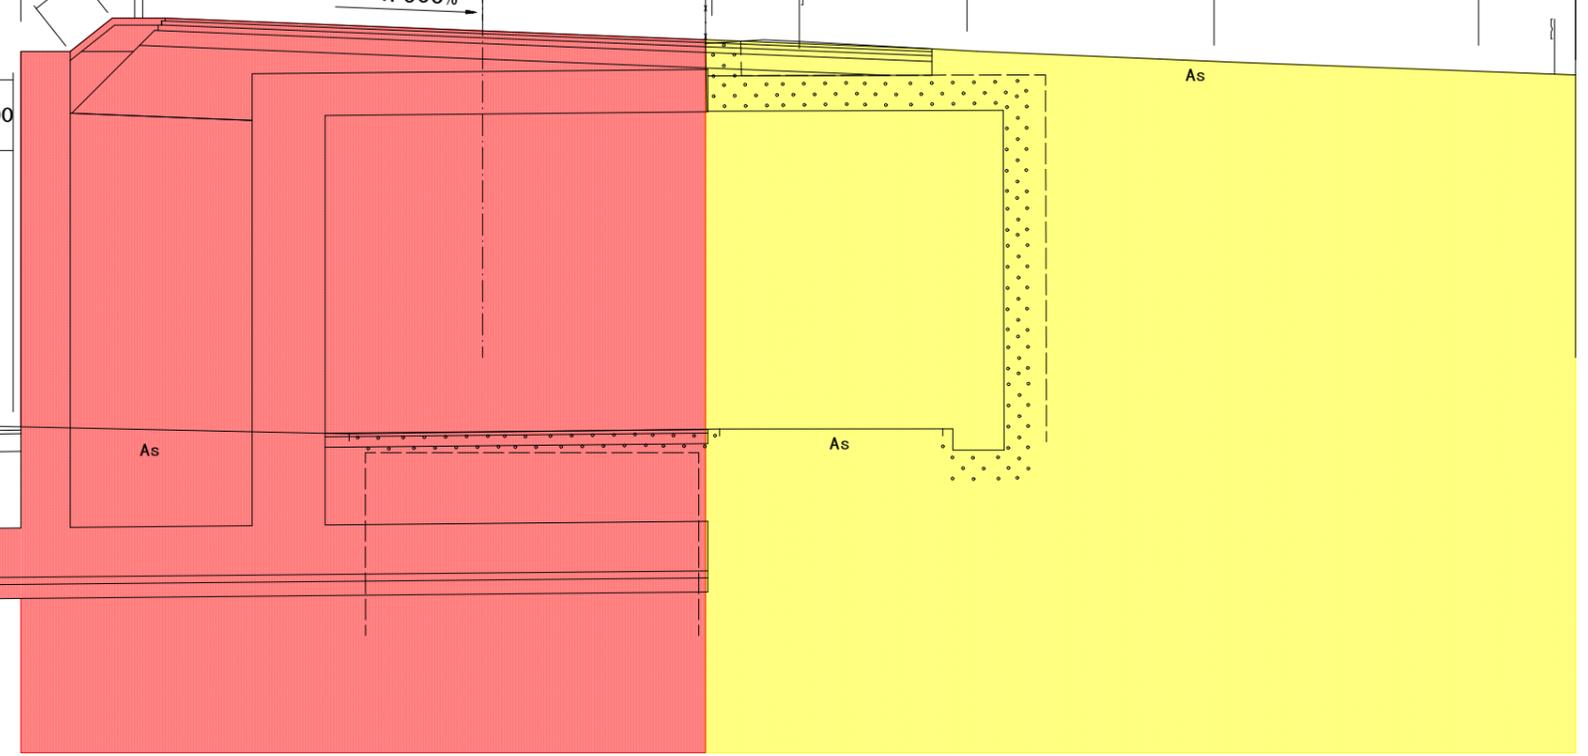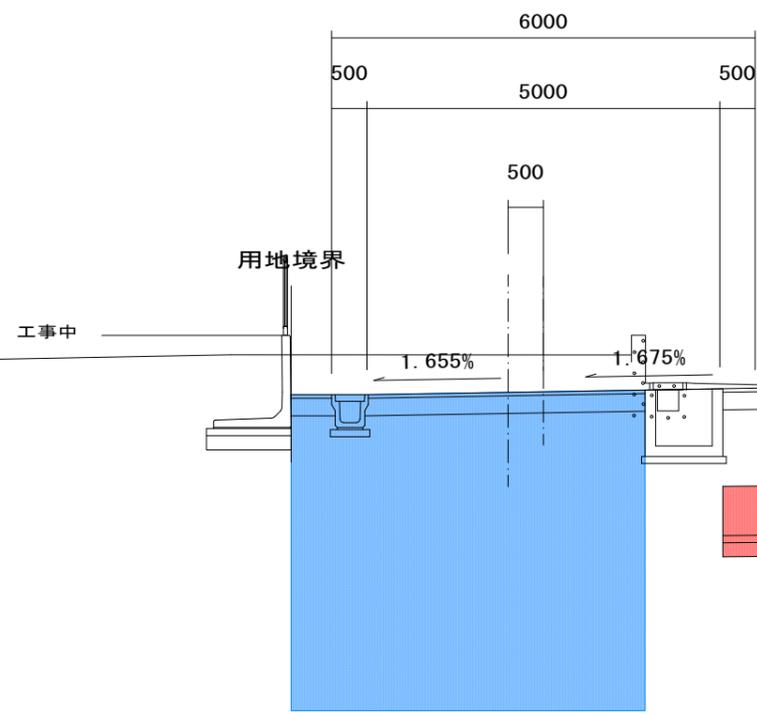


凡例

	新道路区域
	現道路区域
	現道路区域から除外する部分

工事名	一般国道139号		
図面名	区域変更 断面図(1)		
縮尺	1:100 (A3)	図面番号	4/5
事業者名	静岡国道事務所		

区域変更 横断図(2) S=1:100

B-B'

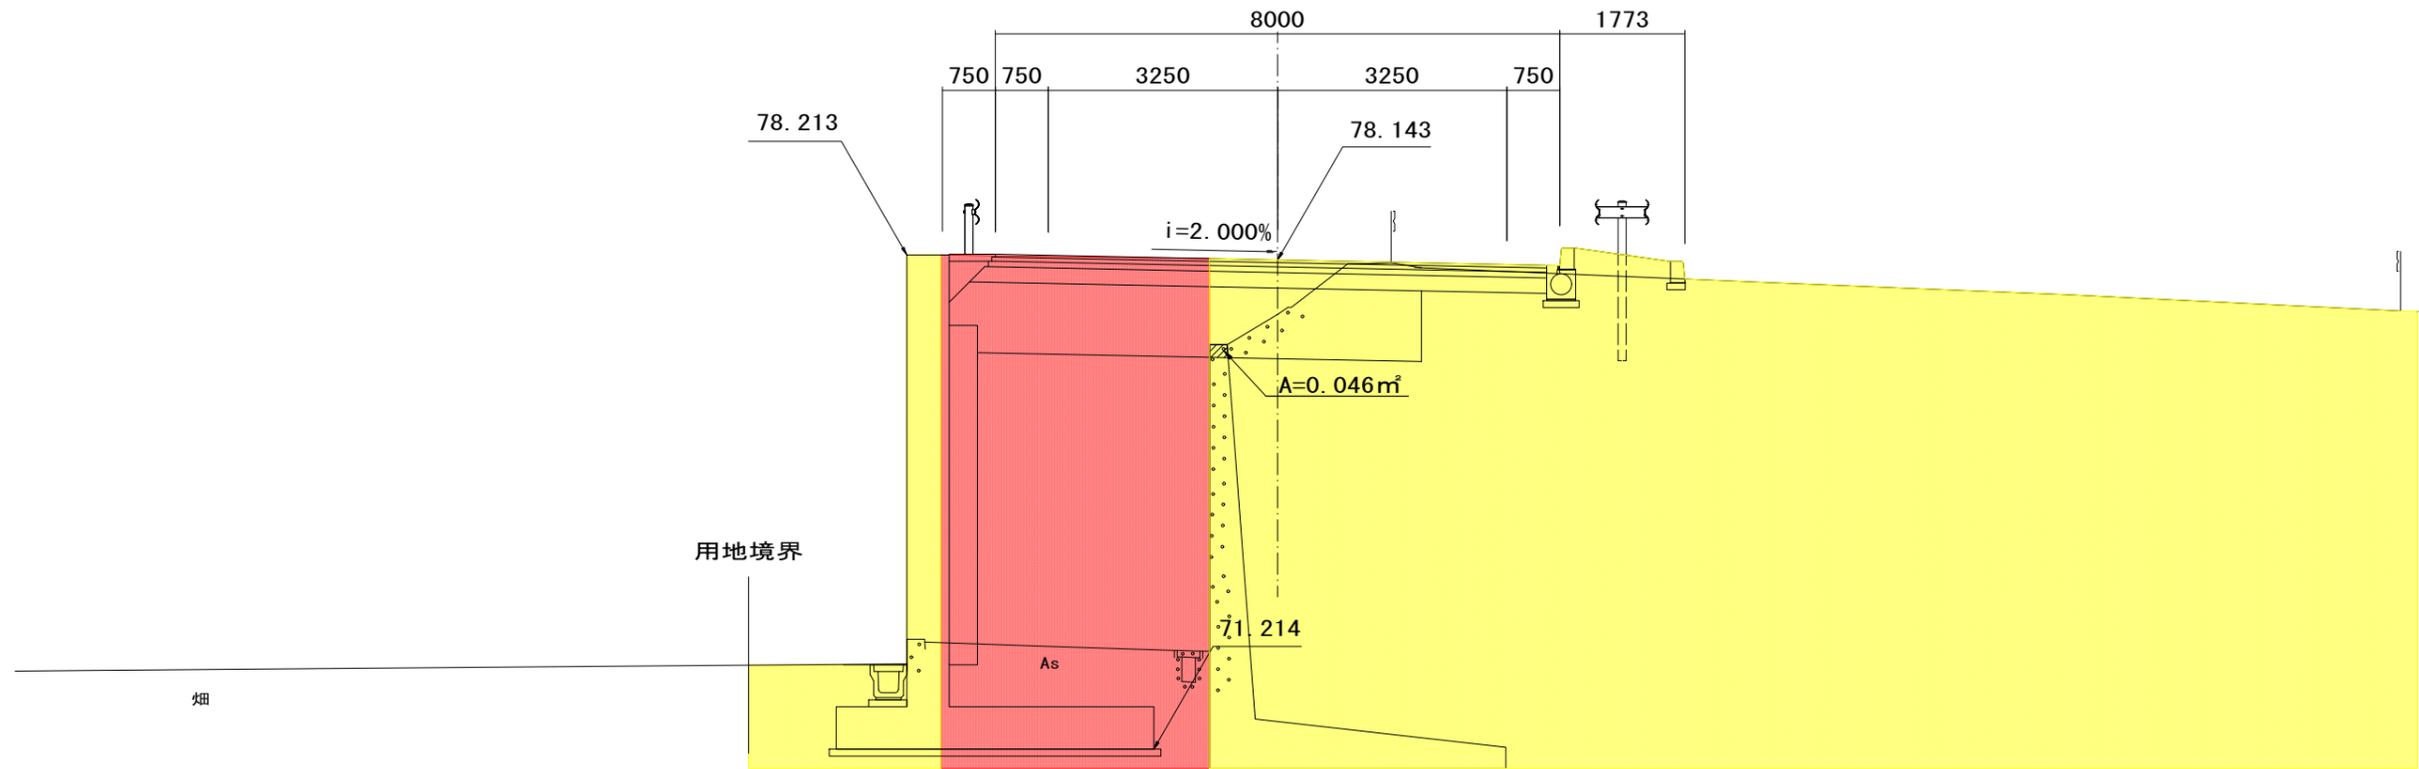

凡例	
	新道路区域
	現道路区域

工事名	一般国道139号		
図面名	区域変更 断面図(2)		
縮尺	1:100(A3)	図面番号	5/5
事業者名	静岡国道事務所		