


一般国道一三八号

自静岡・山梨県界
至御殿場市深沢


間平面図

静岡国道工事事務所
沼津国道維持出張所

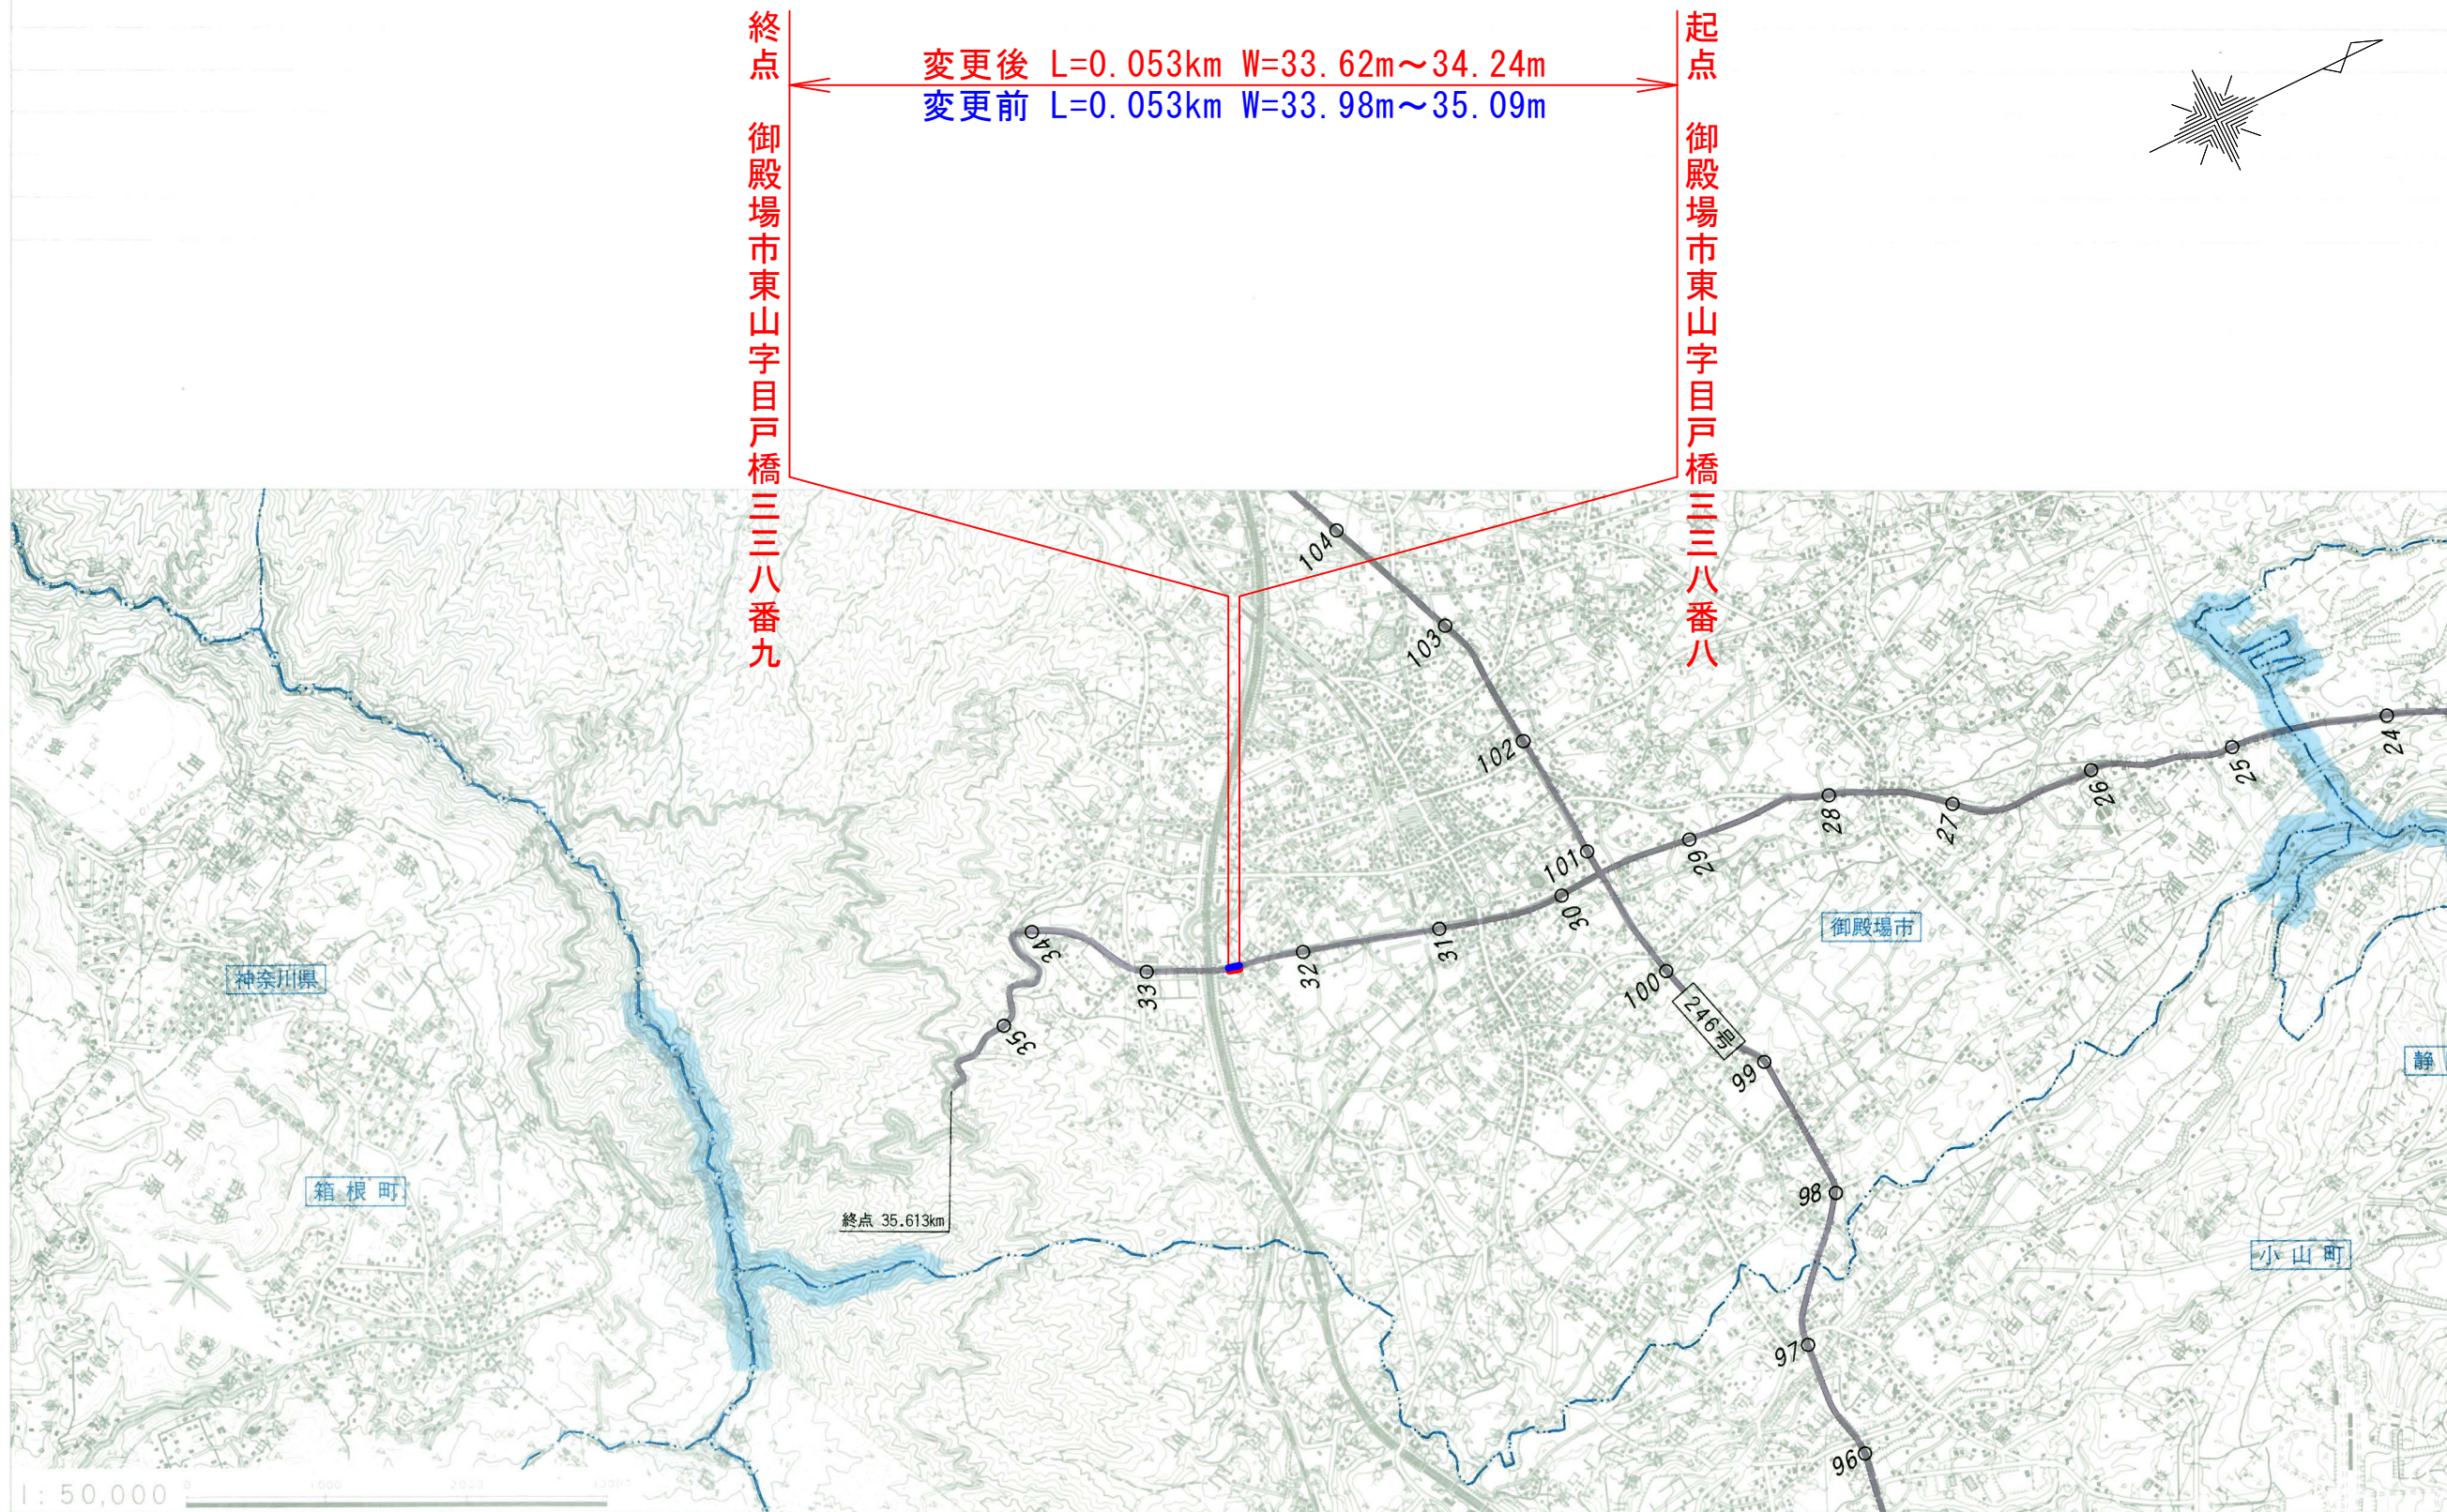

路線名	一般国道138号
図面名	区域変更位置図
縮尺	1:50000(A3)
図面番号	1/3
事務所名	沼津河川国道事務所

区域変更 平面図
S=1:1000

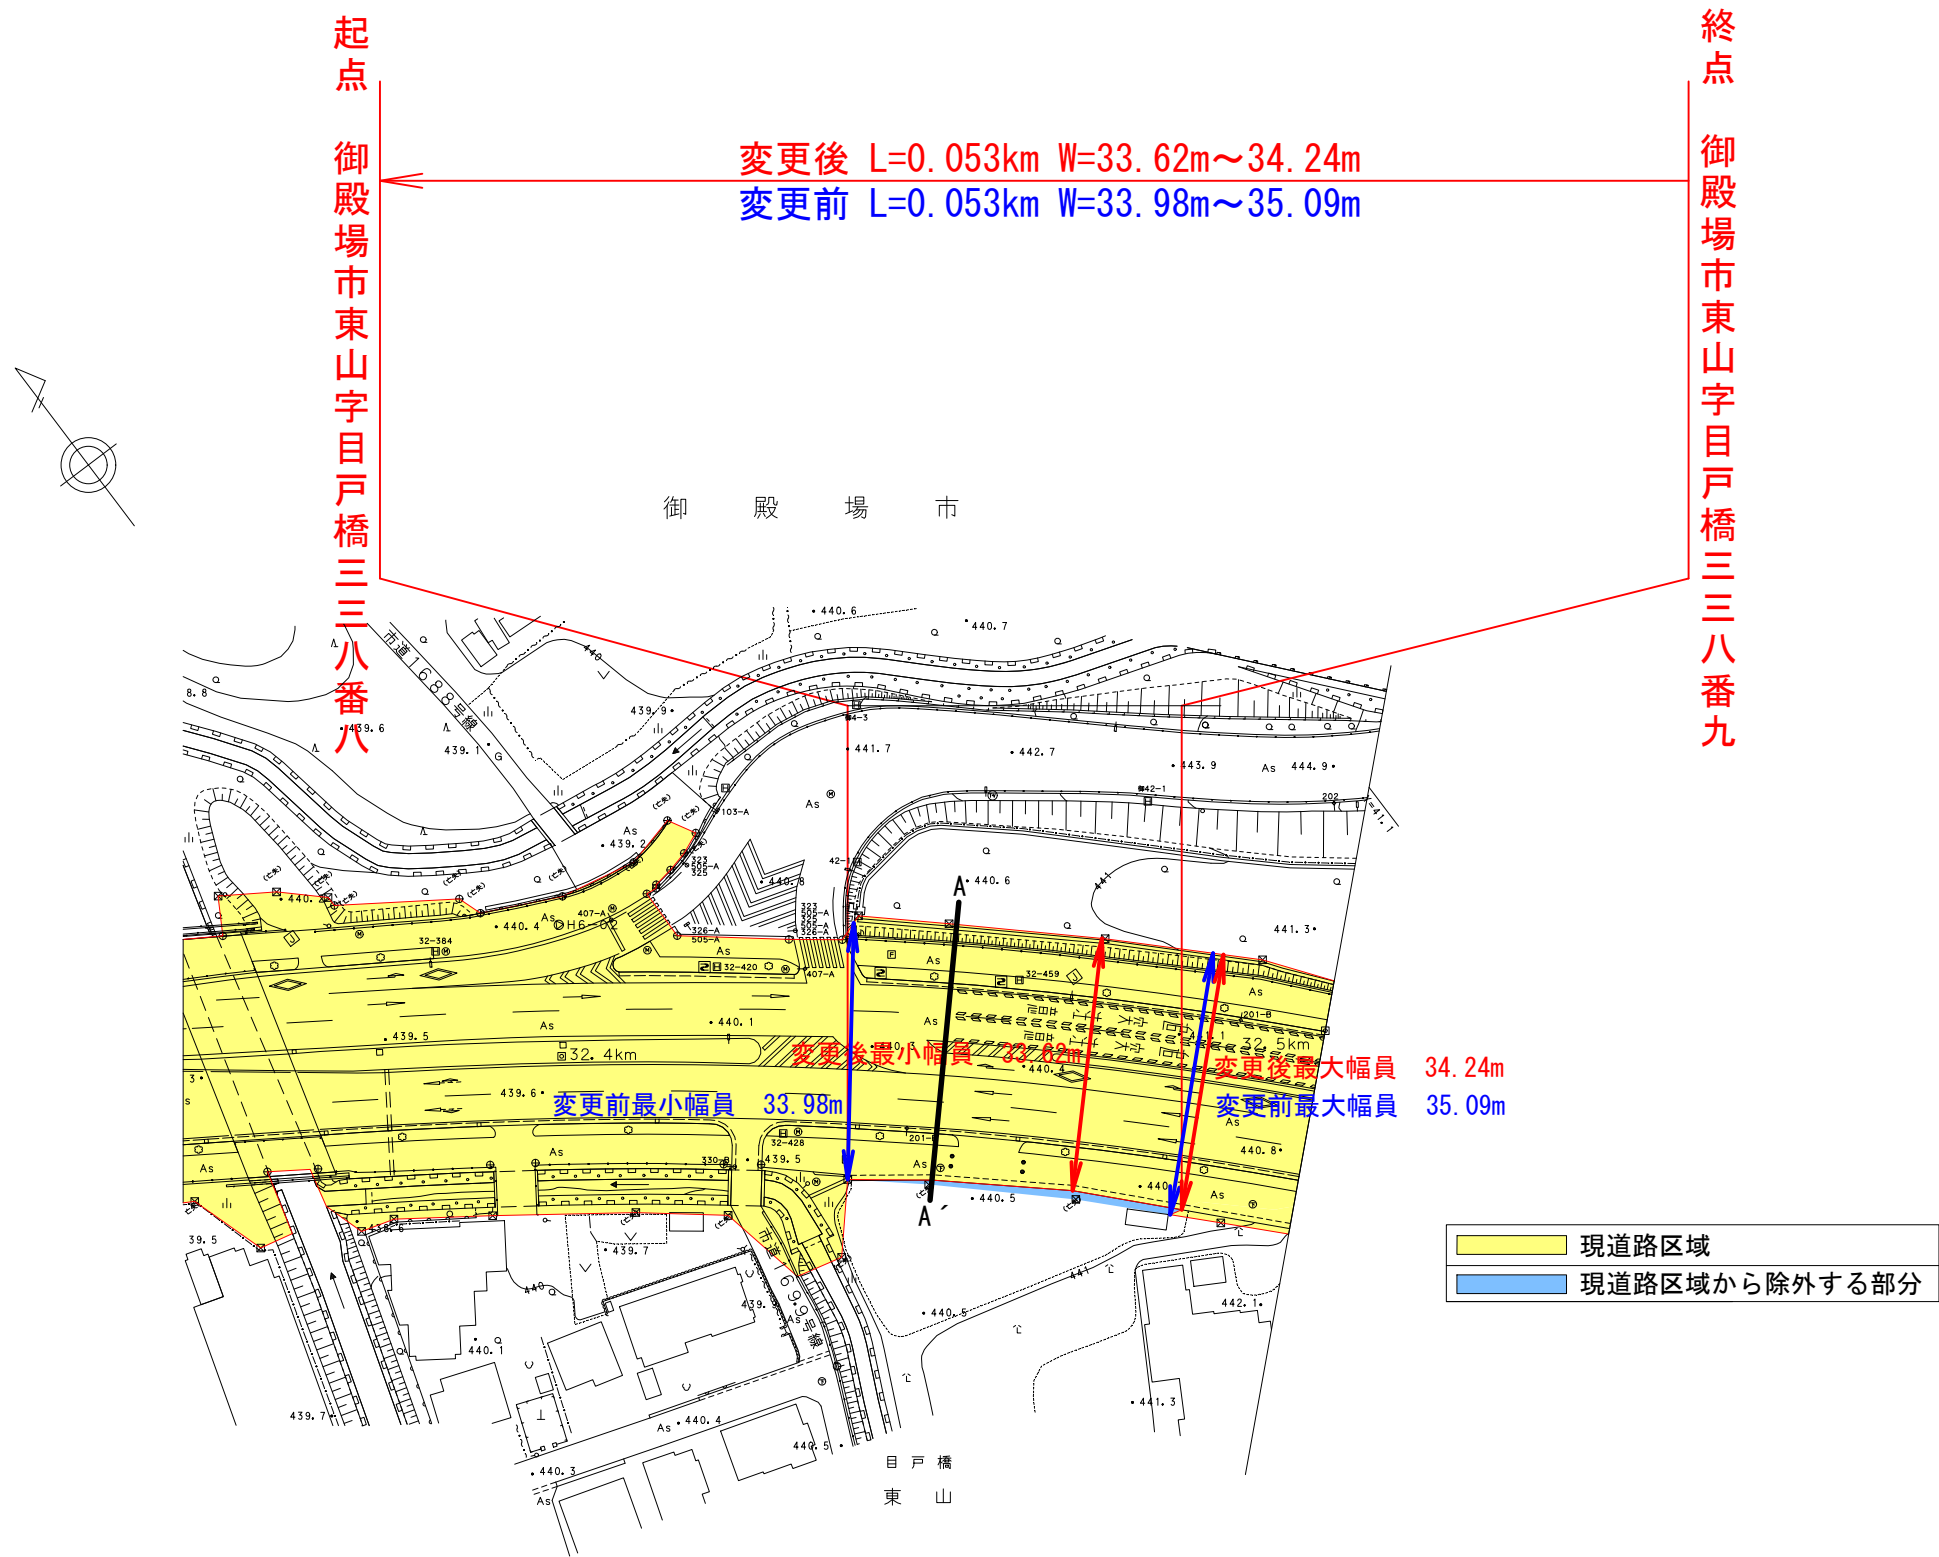


路線名	一般国道138号
図面名	区域変更 平面図
縮 尺	S=1:1000 (A3)
図面番号	2/3
事務所名	沼津河川国道事務所

区域変更 横断図

S=1:200

A-A'

現道路区域
現道路区域から除外する部分

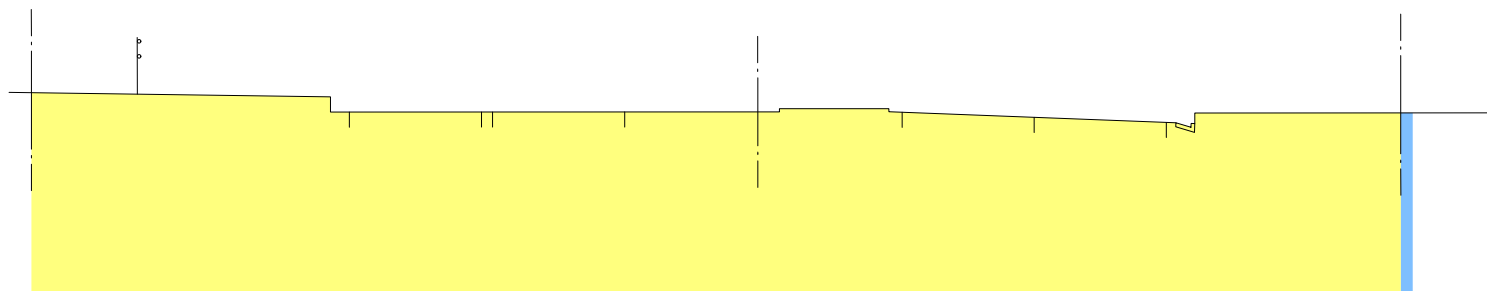

路線名	一般国道 138 号
図面名	区域変更 横断図
縮 尺	S=1:200 (A3)
図面番号	3/3
事務所名	沼津河川国道事務所