


区域変更 位置図

S=1 : 50,000

変更後 L=0.006km W=14.90m~15.30m
変更前 L=0.006km W=13.50m~15.30m

起点 瀬戸市山口町五四番

終点 瀬戸市山口町七四番

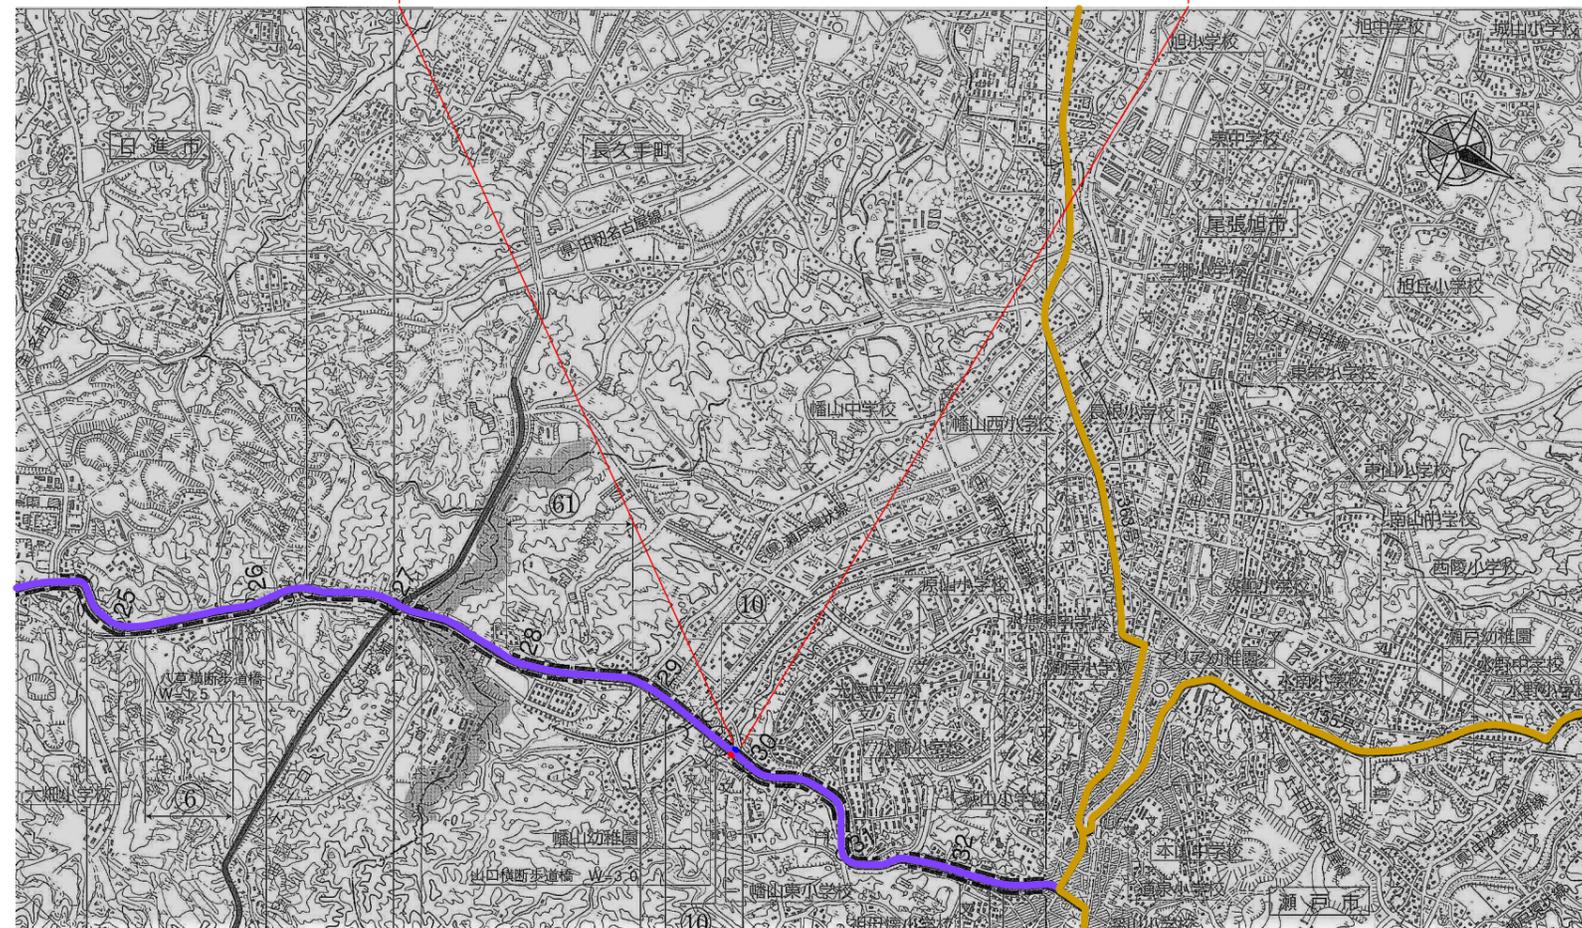

路線名	一般国道155号
図面名	区域変更 位置図
縮尺	1 : 50,000 (A3)
図面番号	1/3
事務所名	名古屋国道事務所

区域変更 平面図

S=1:1000

変更後 L=0.006km W=14.90m~15.30m
 変更前 L=0.006km W=13.50m~15.30m



凡例


現道路区域	
新道路区域	

路線名	一般国道155号
図面名	区域変更 平面図
縮尺	1:1000 (A3)
図面番号	2/3
事務所名	名古屋国道事務所

区域変更 横断図

S=1 : 100

A - A'

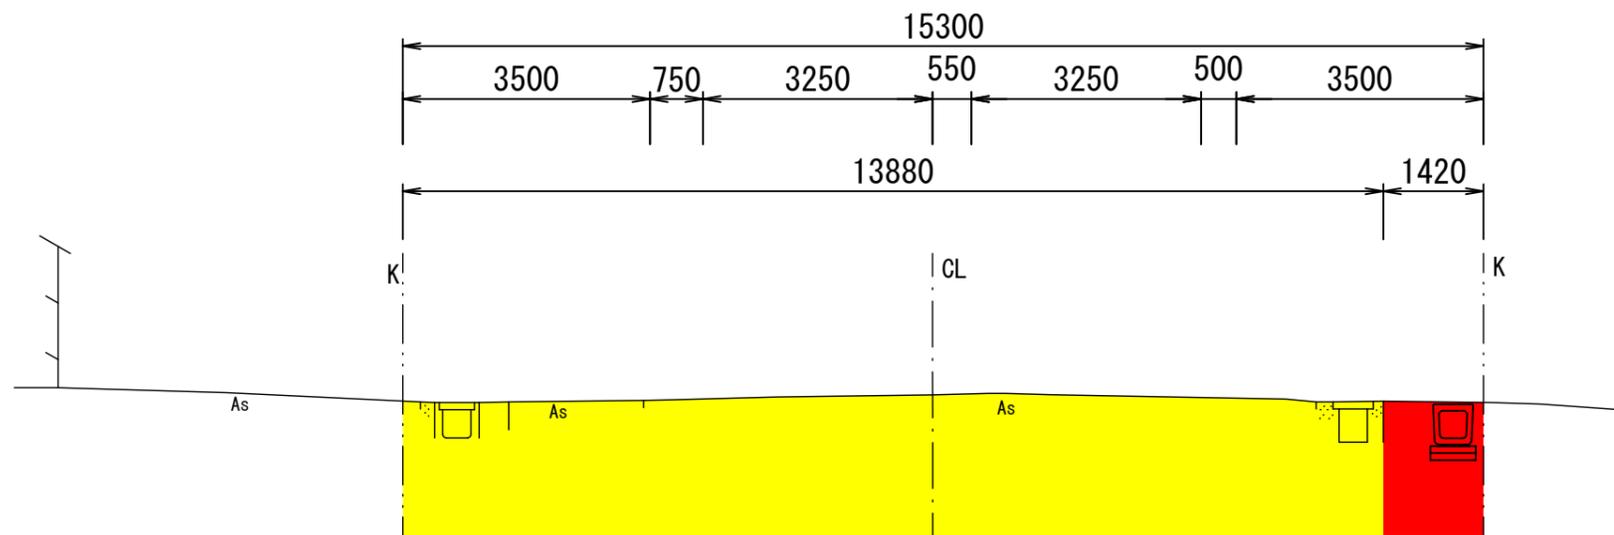

凡例

現道路区域	
新道路区域	

路線名	一般国道155号
図面名	区域変更 横断図
縮尺	1 : 100 (A3)
図面番号	3/3
事務所名	名古屋国道事務所