

位置図



路線名	一般国道42号
図面名	供用開始 位置図
縮尺	1:50,000 (A3)
図面番号	1/3
事務所名	紀勢国道事務所

平面図

S=1:500

起点

熊野市飛鳥町大又


字下久保一三〇番一

終点

熊野市飛鳥町大又

字下久保一三〇番一

L=0.031km

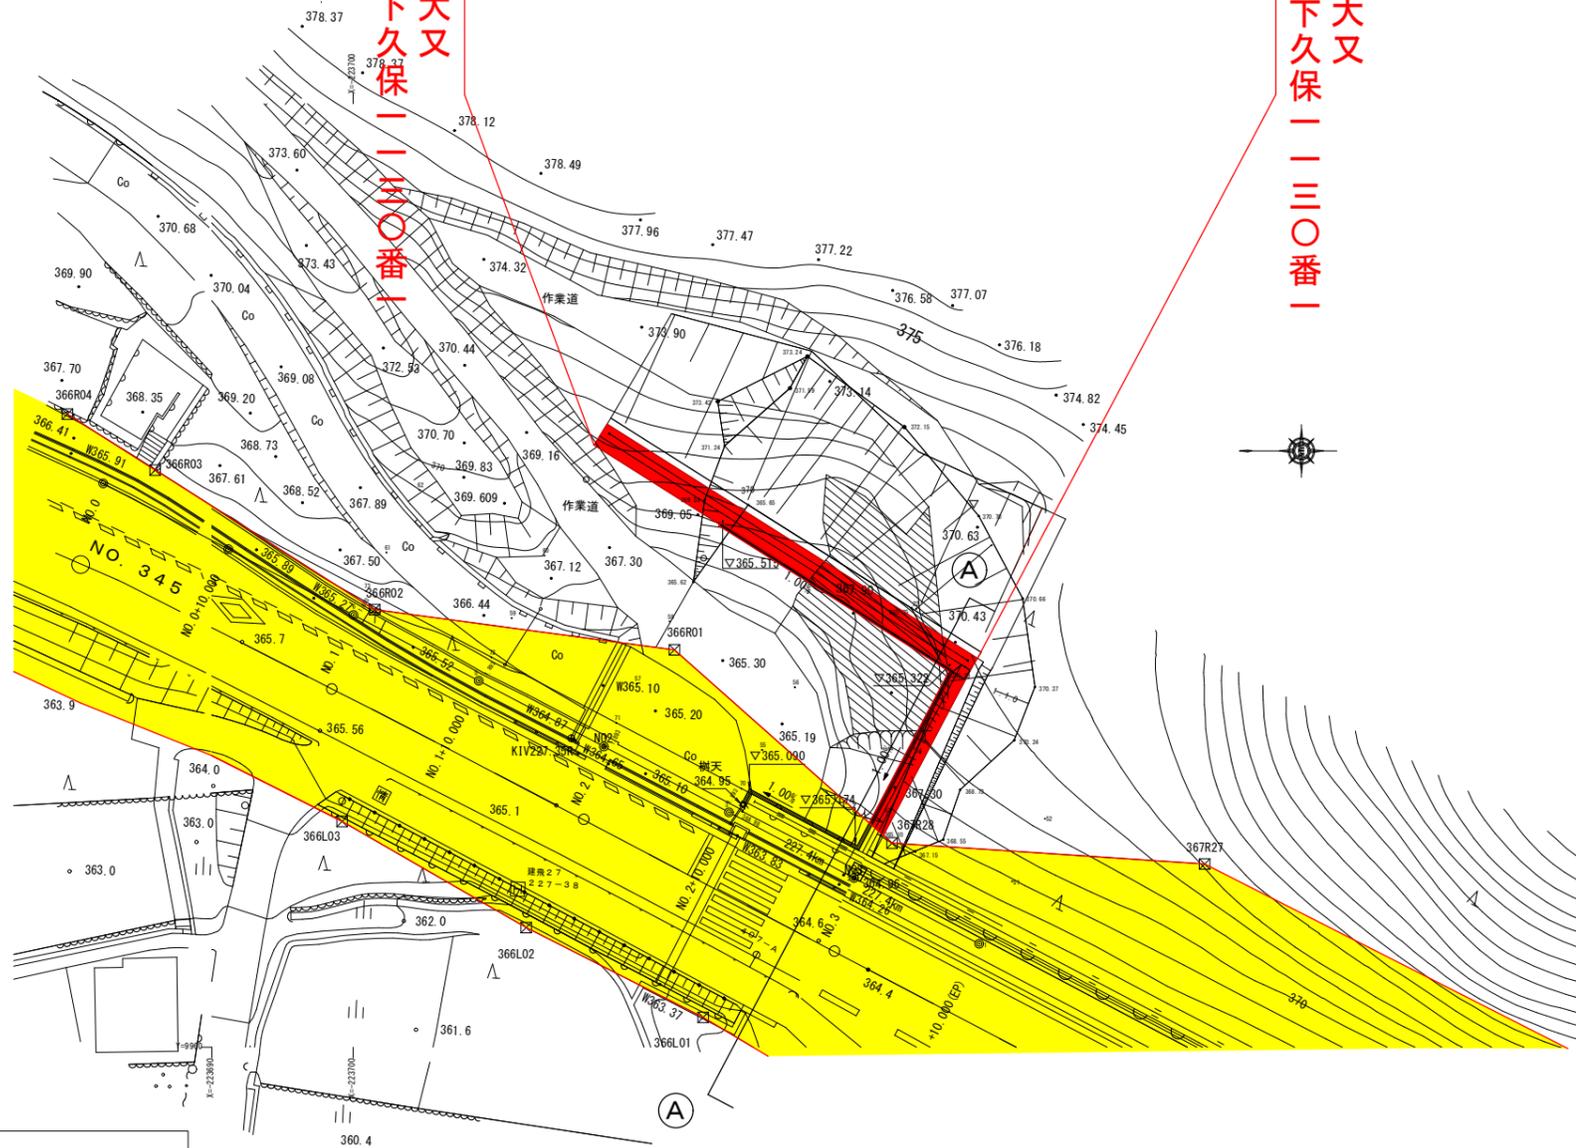

既供用部分



今回供用部分




路線名	一般国道42号
図面名	供用開始 平面図
縮尺	1:500(A3)
図面番号	2/3
事務所名	紀勢国道事務所

横断図

S=1:200

Ⓐ - Ⓐ

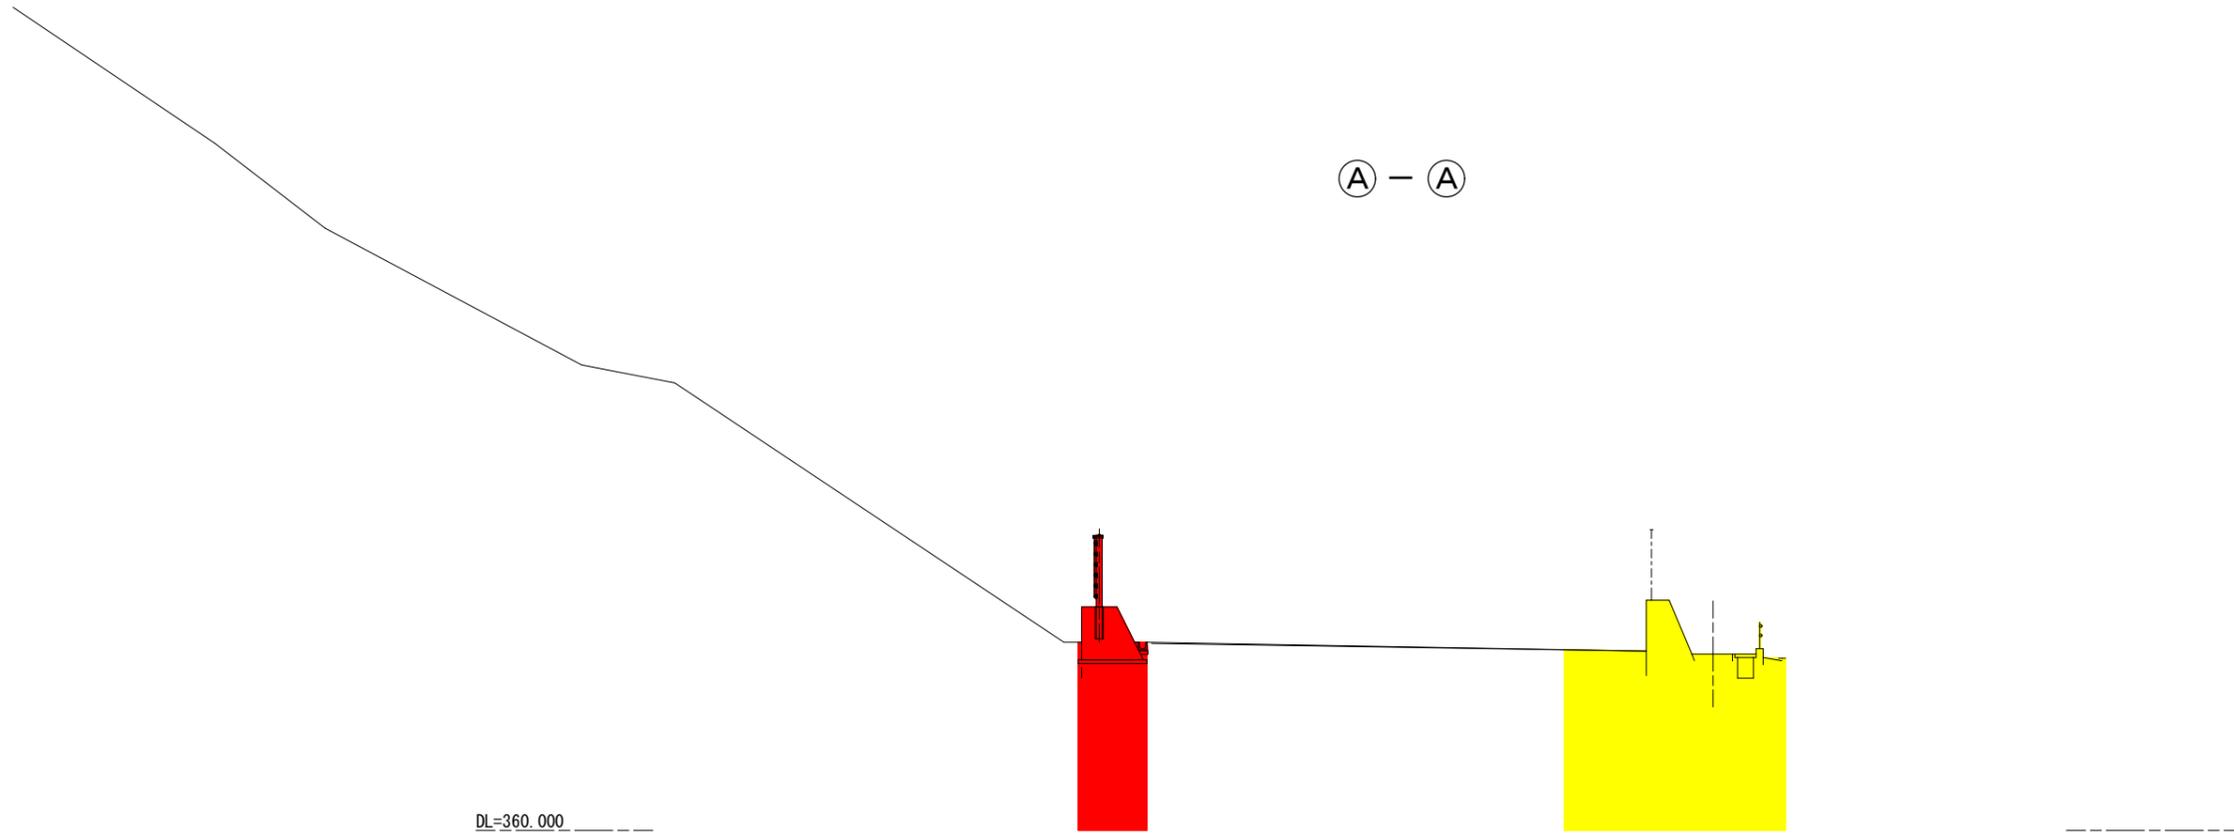

既供用部分



今回供用部分



路線名	一般国道42号
図面名	供用開始 横断図
縮尺	1:200 (A3)
図面番号	3/3
事務所名	紀勢国道事務所