

供用開始 位置図 S=1:50000

終点 豊川市新栄町二丁目五五番一

L=0.024km


起点 豊川市新栄町二丁目五六番



路線名	一般国道1号
図面名	供用開始 位置図
縮尺	1:50,000 (A3)
図面番号	1/3
事務所名	名古屋国道事務所

供用開始 平面図

S=1:1,000

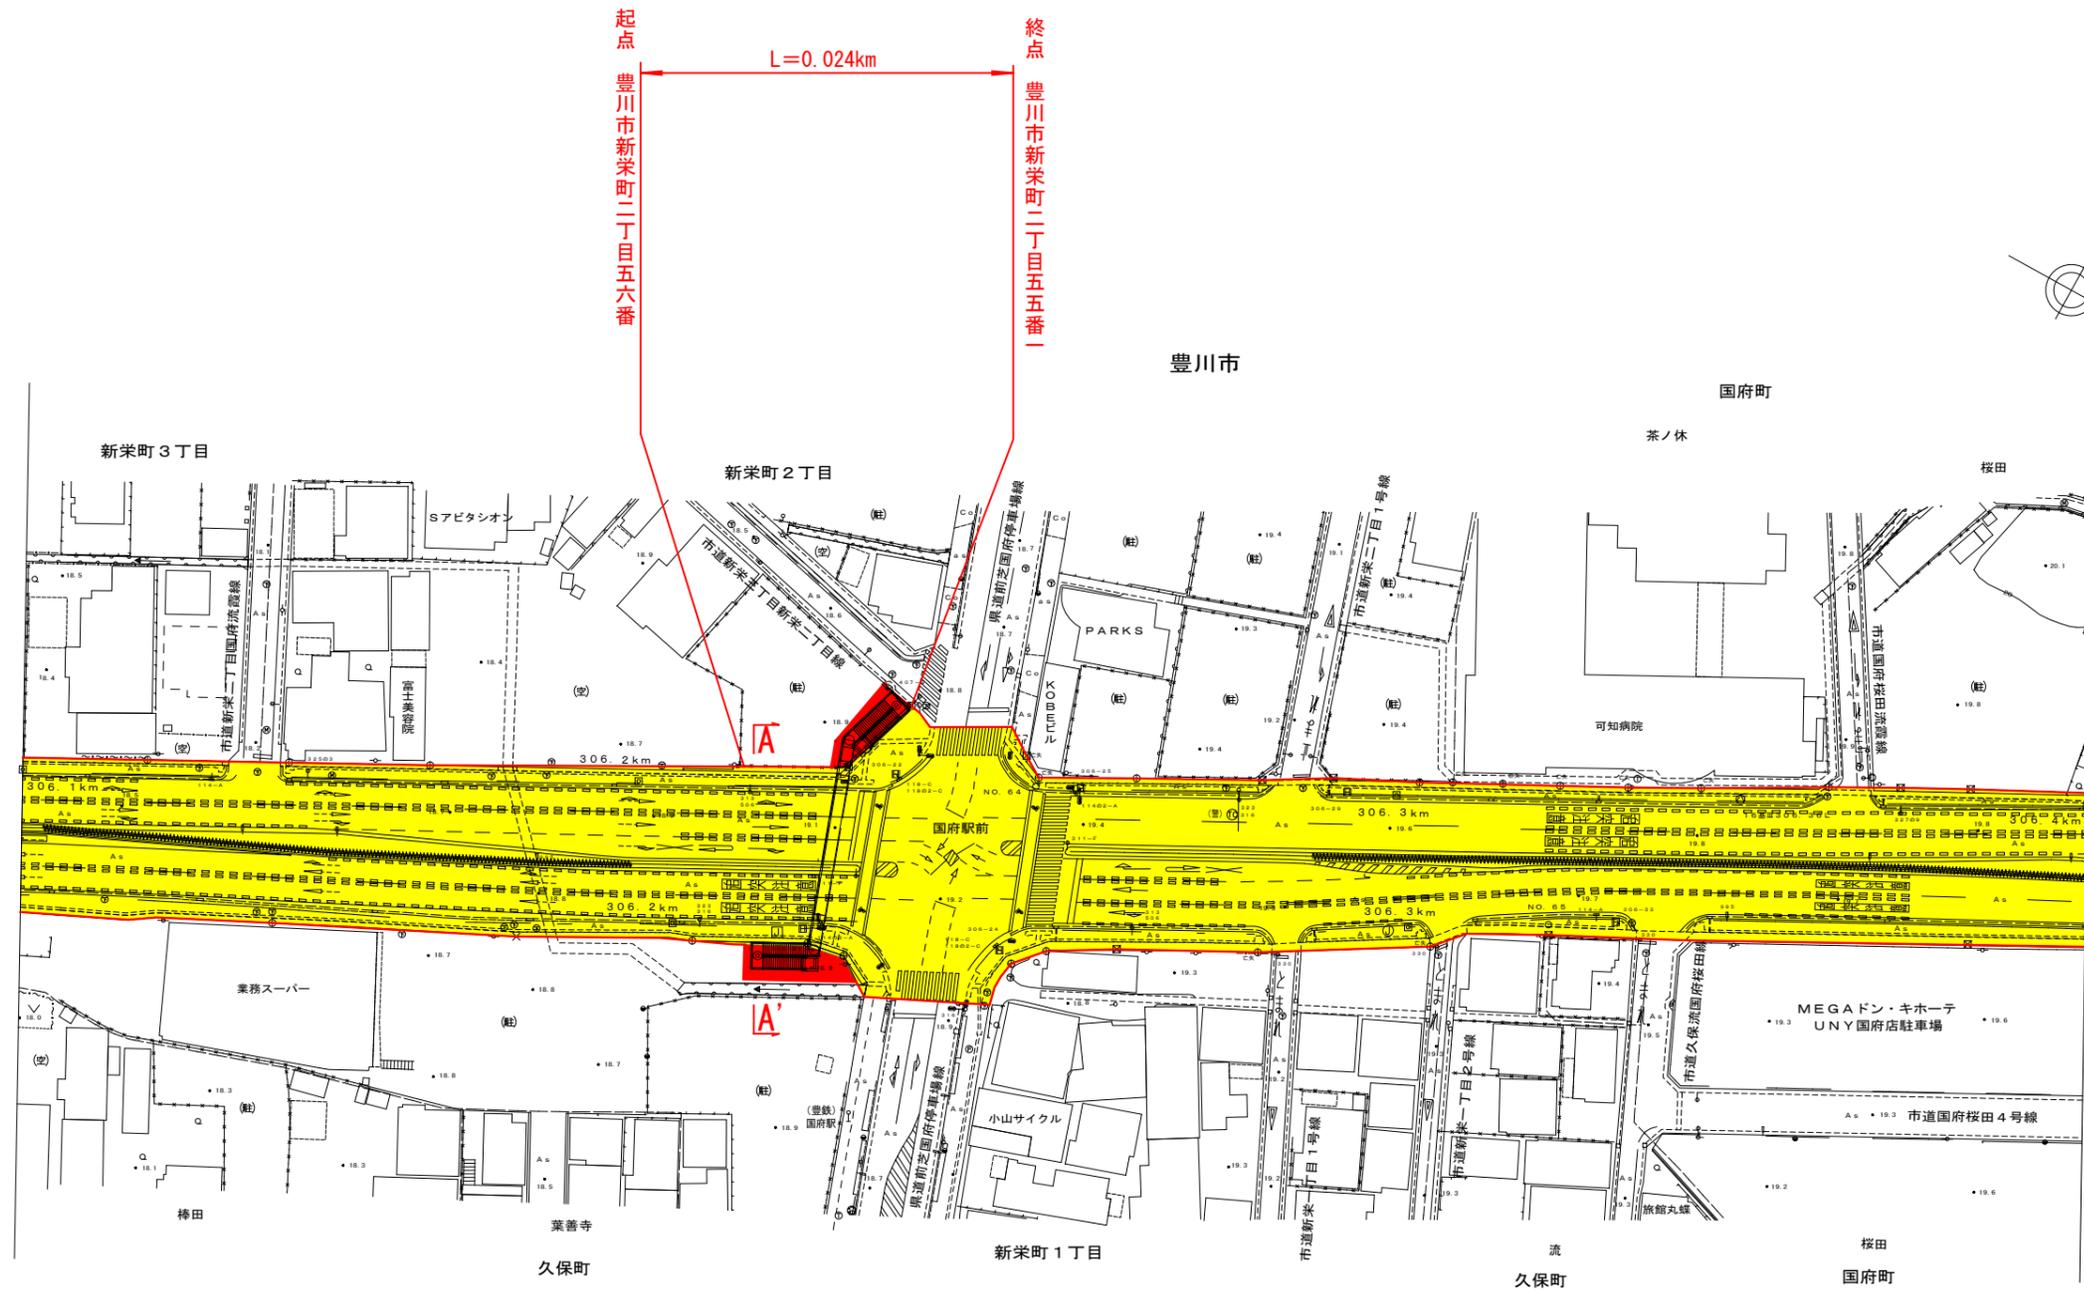

凡例


既供用部分	黄色
今回供用部分	赤色
道路区域の外側線	赤線

路線名	一般国道1号
図面名	供用開始 平面図
縮尺	1:1,000 (A3)
図面番号	2/3
事務所名	名古屋国道事務所

供用開始 横断図

S=1 : 200

A-A'

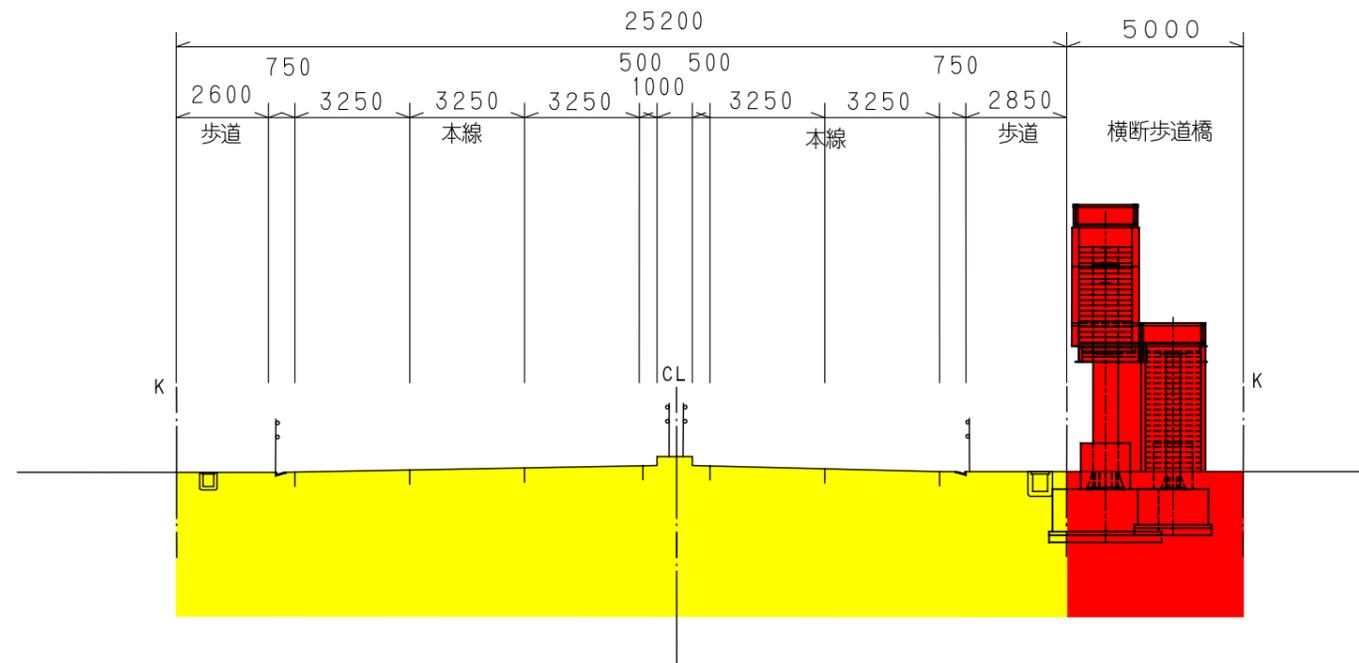

凡例

既供用部分	黄色
今回供用部分	赤色

路線名	一般国道1号
図面名	供用開始 横断図
縮尺	1 : 200 (A3)
図面番号	3/3
事務所名	名古屋国道事務所