

# 供用開始 位置図

S=1 : 50,000

L=0.027km

起点  
瀬戸市山口町五二番


終点  
瀬戸市山口町七四番



路線名	一般国道155号
図面名	供用開始 位置図
縮尺	1 : 50,000 (A3)
図面番号	1/3
事務所名	名古屋国道事務所

# 供用開始 平面図

S=1:1000

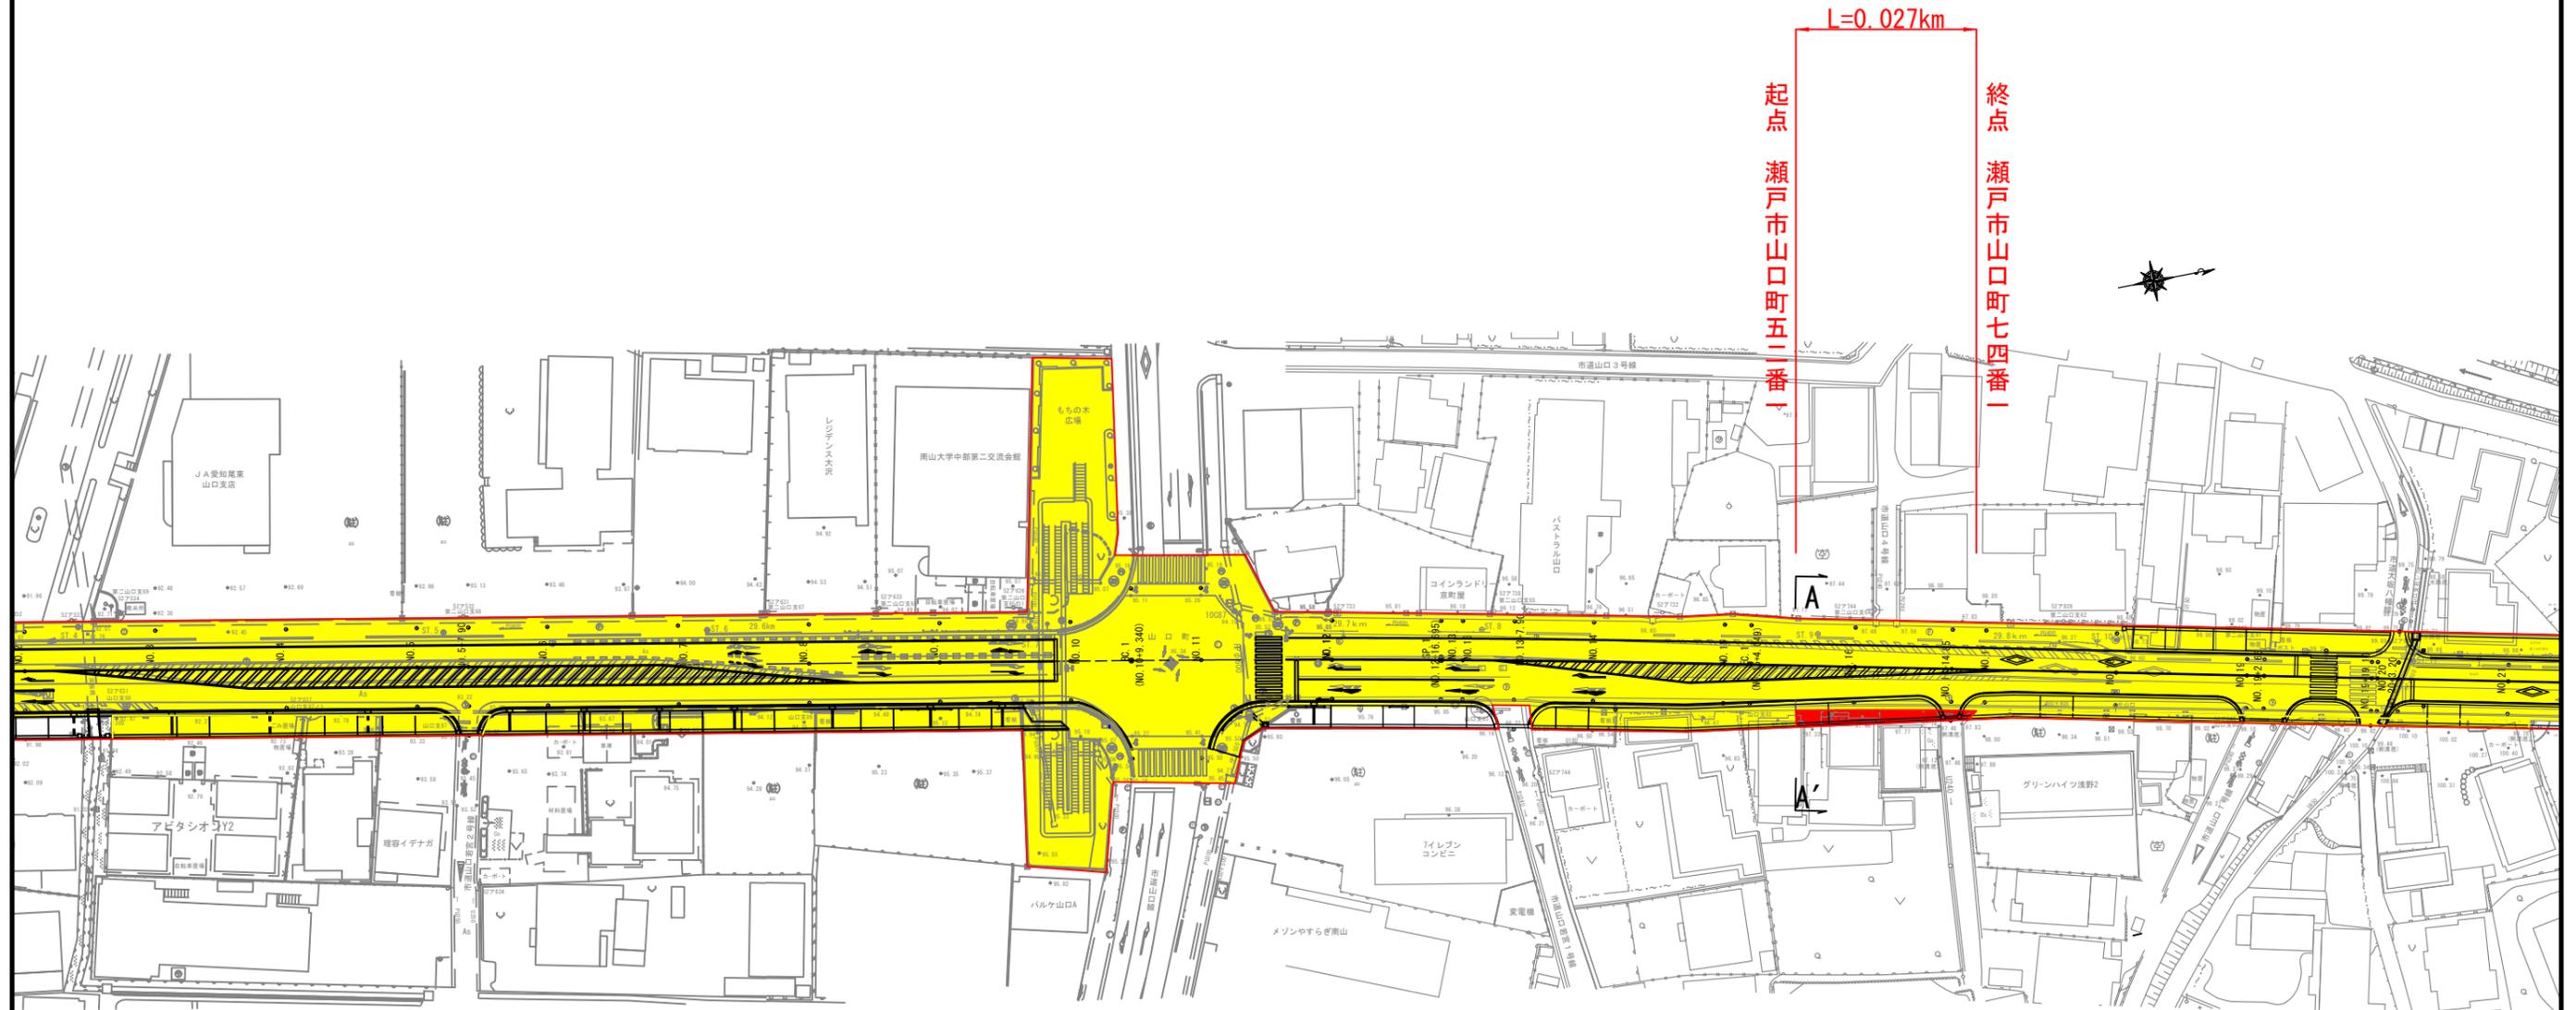

凡例


既供用部分	<span style="display:inline-block; width:15px; height:10px; background-color:yellow;"></span>
今回共用部分	<span style="display:inline-block; width:15px; height:10px; background-color:red;"></span>
道路区域の外側線	<span style="display:inline-block; width:15px; border-bottom:1px solid red;"></span>

路線名	一般国道155号
図面名	供用開始 平面図
縮尺	1:1000 (A3)
図面番号	2/3
事務所名	名古屋国道事務所

# 供用開始 横断図

S=1 : 100

A - A'

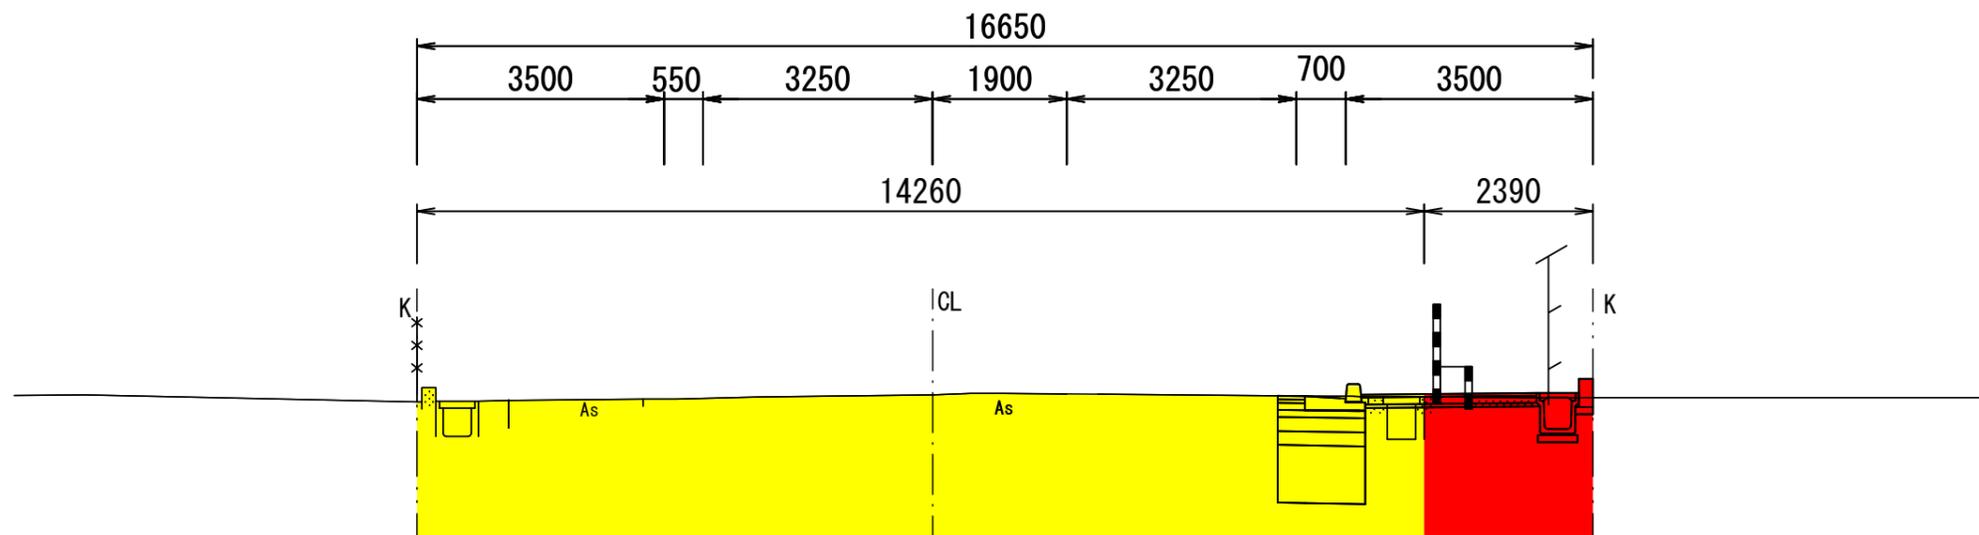

凡例

既供用部分	<span style="display:inline-block; width:15px; height:10px; background-color:yellow;"></span>
今回供用部分	<span style="display:inline-block; width:15px; height:10px; background-color:red;"></span>

路線名	一般国道155号
図面名	供用開始 横断図
縮尺	1 : 100 (A3)
図面番号	3/3
事務所名	名古屋国道事務所