



位置図

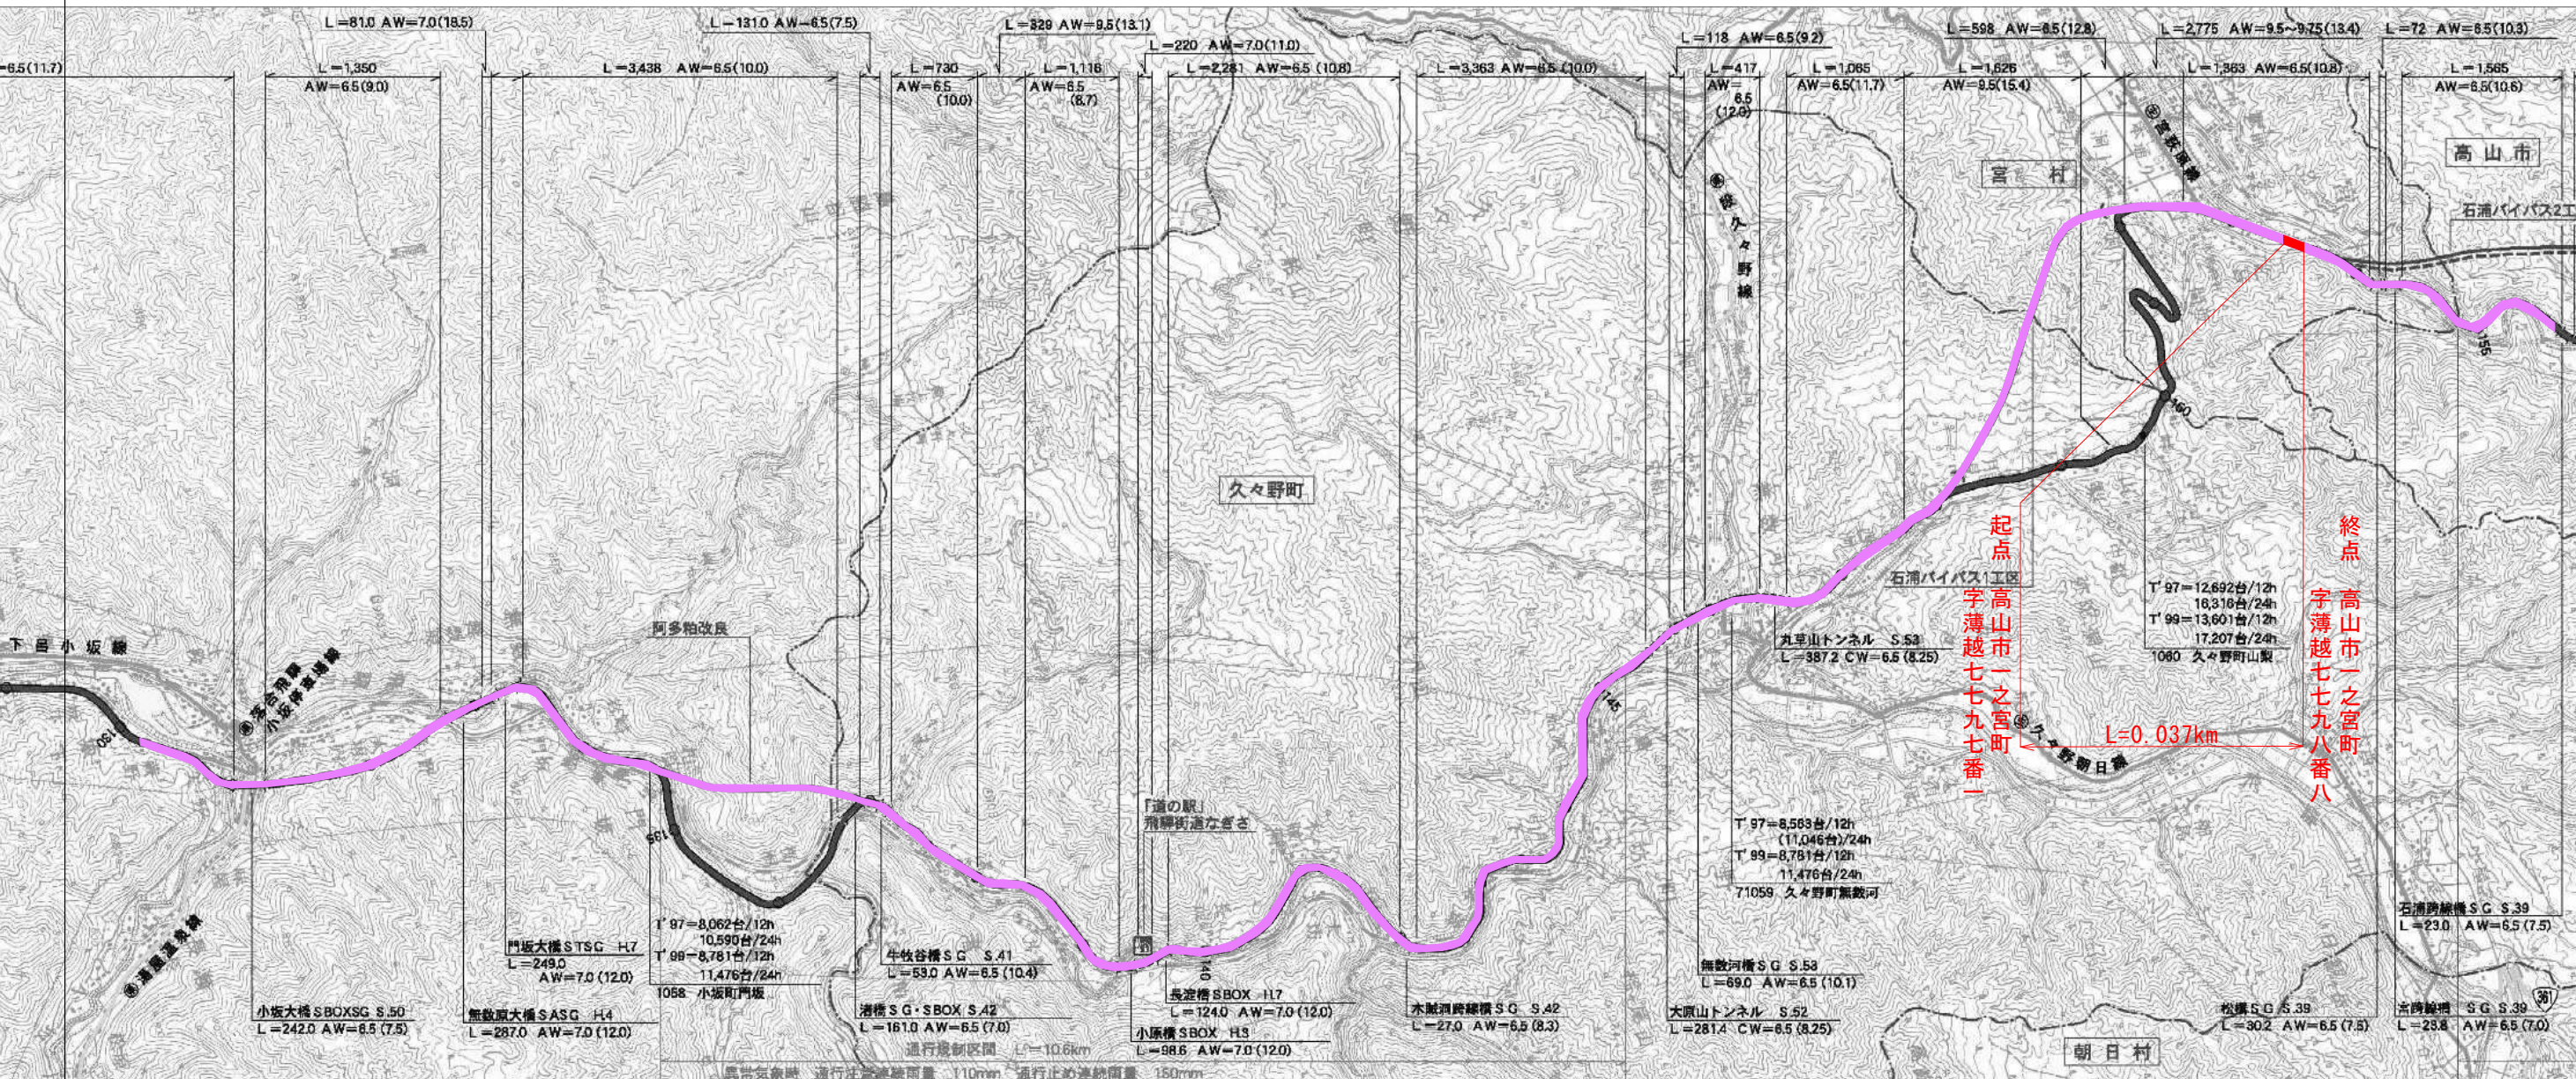

路線名	一般国道 4 1 号
図面名	供用開始 位置図
縮尺	1:50,000 (A3)
図面番号	1/3
事務所名	高山国道事務所

平面図

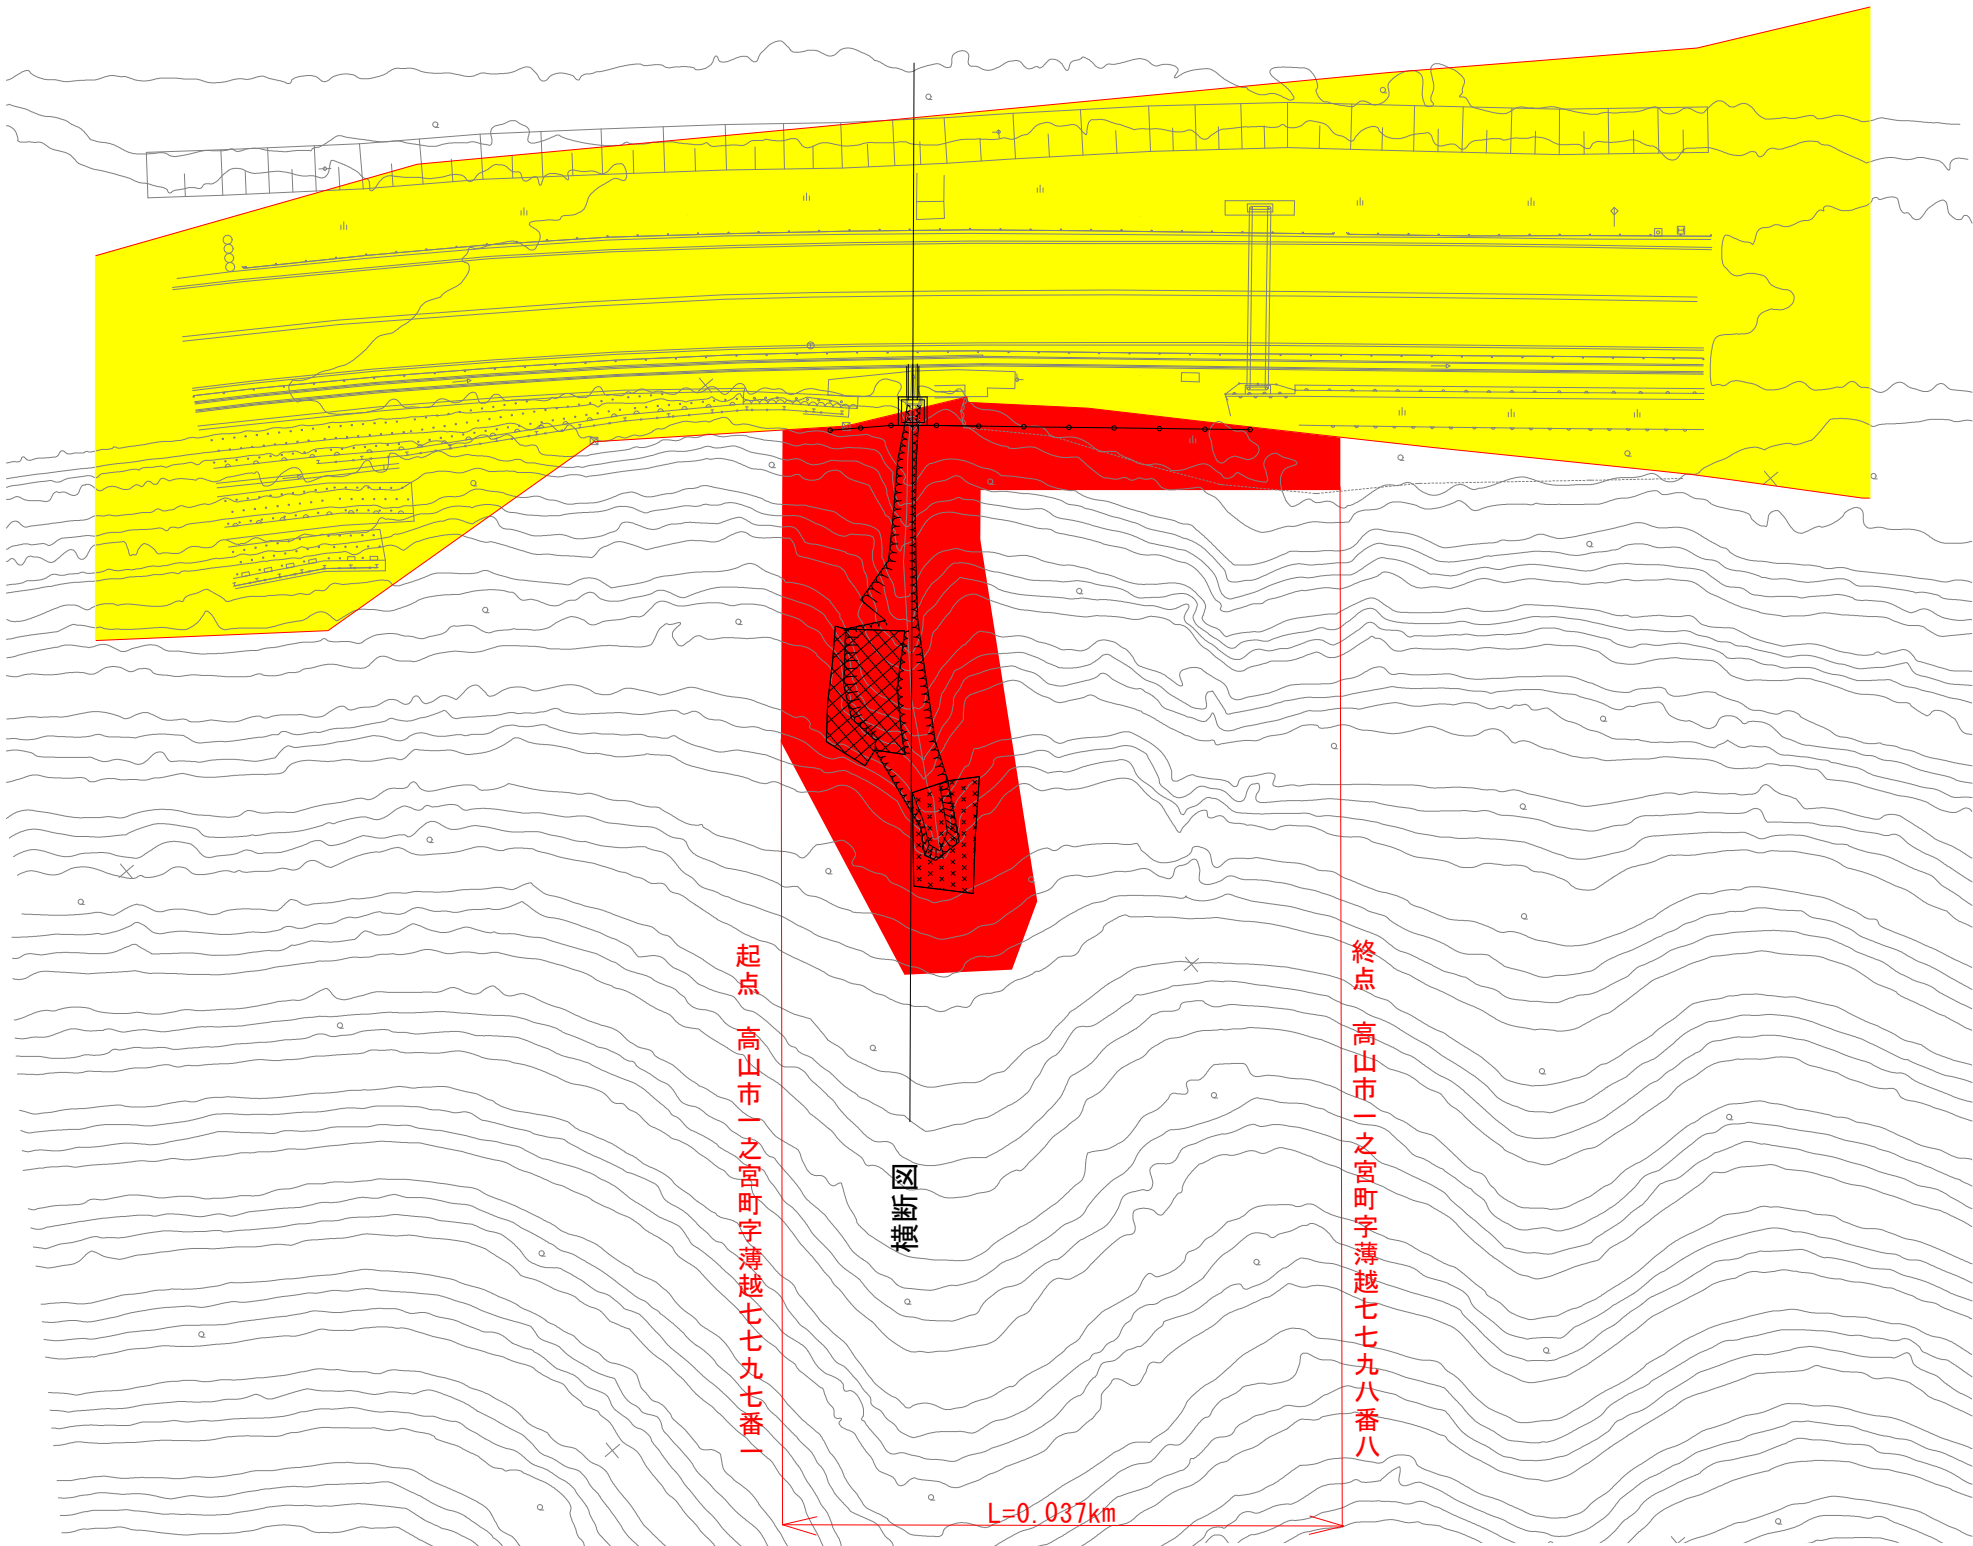

凡例


既供用部分

今回供用部分

道路区域の外側線

路線名	一般国道41号
図面名	供用開始 平面図
尺度	1:500 (A3)
図面番号	2/3
事業者名	高山国道事務所

横断図

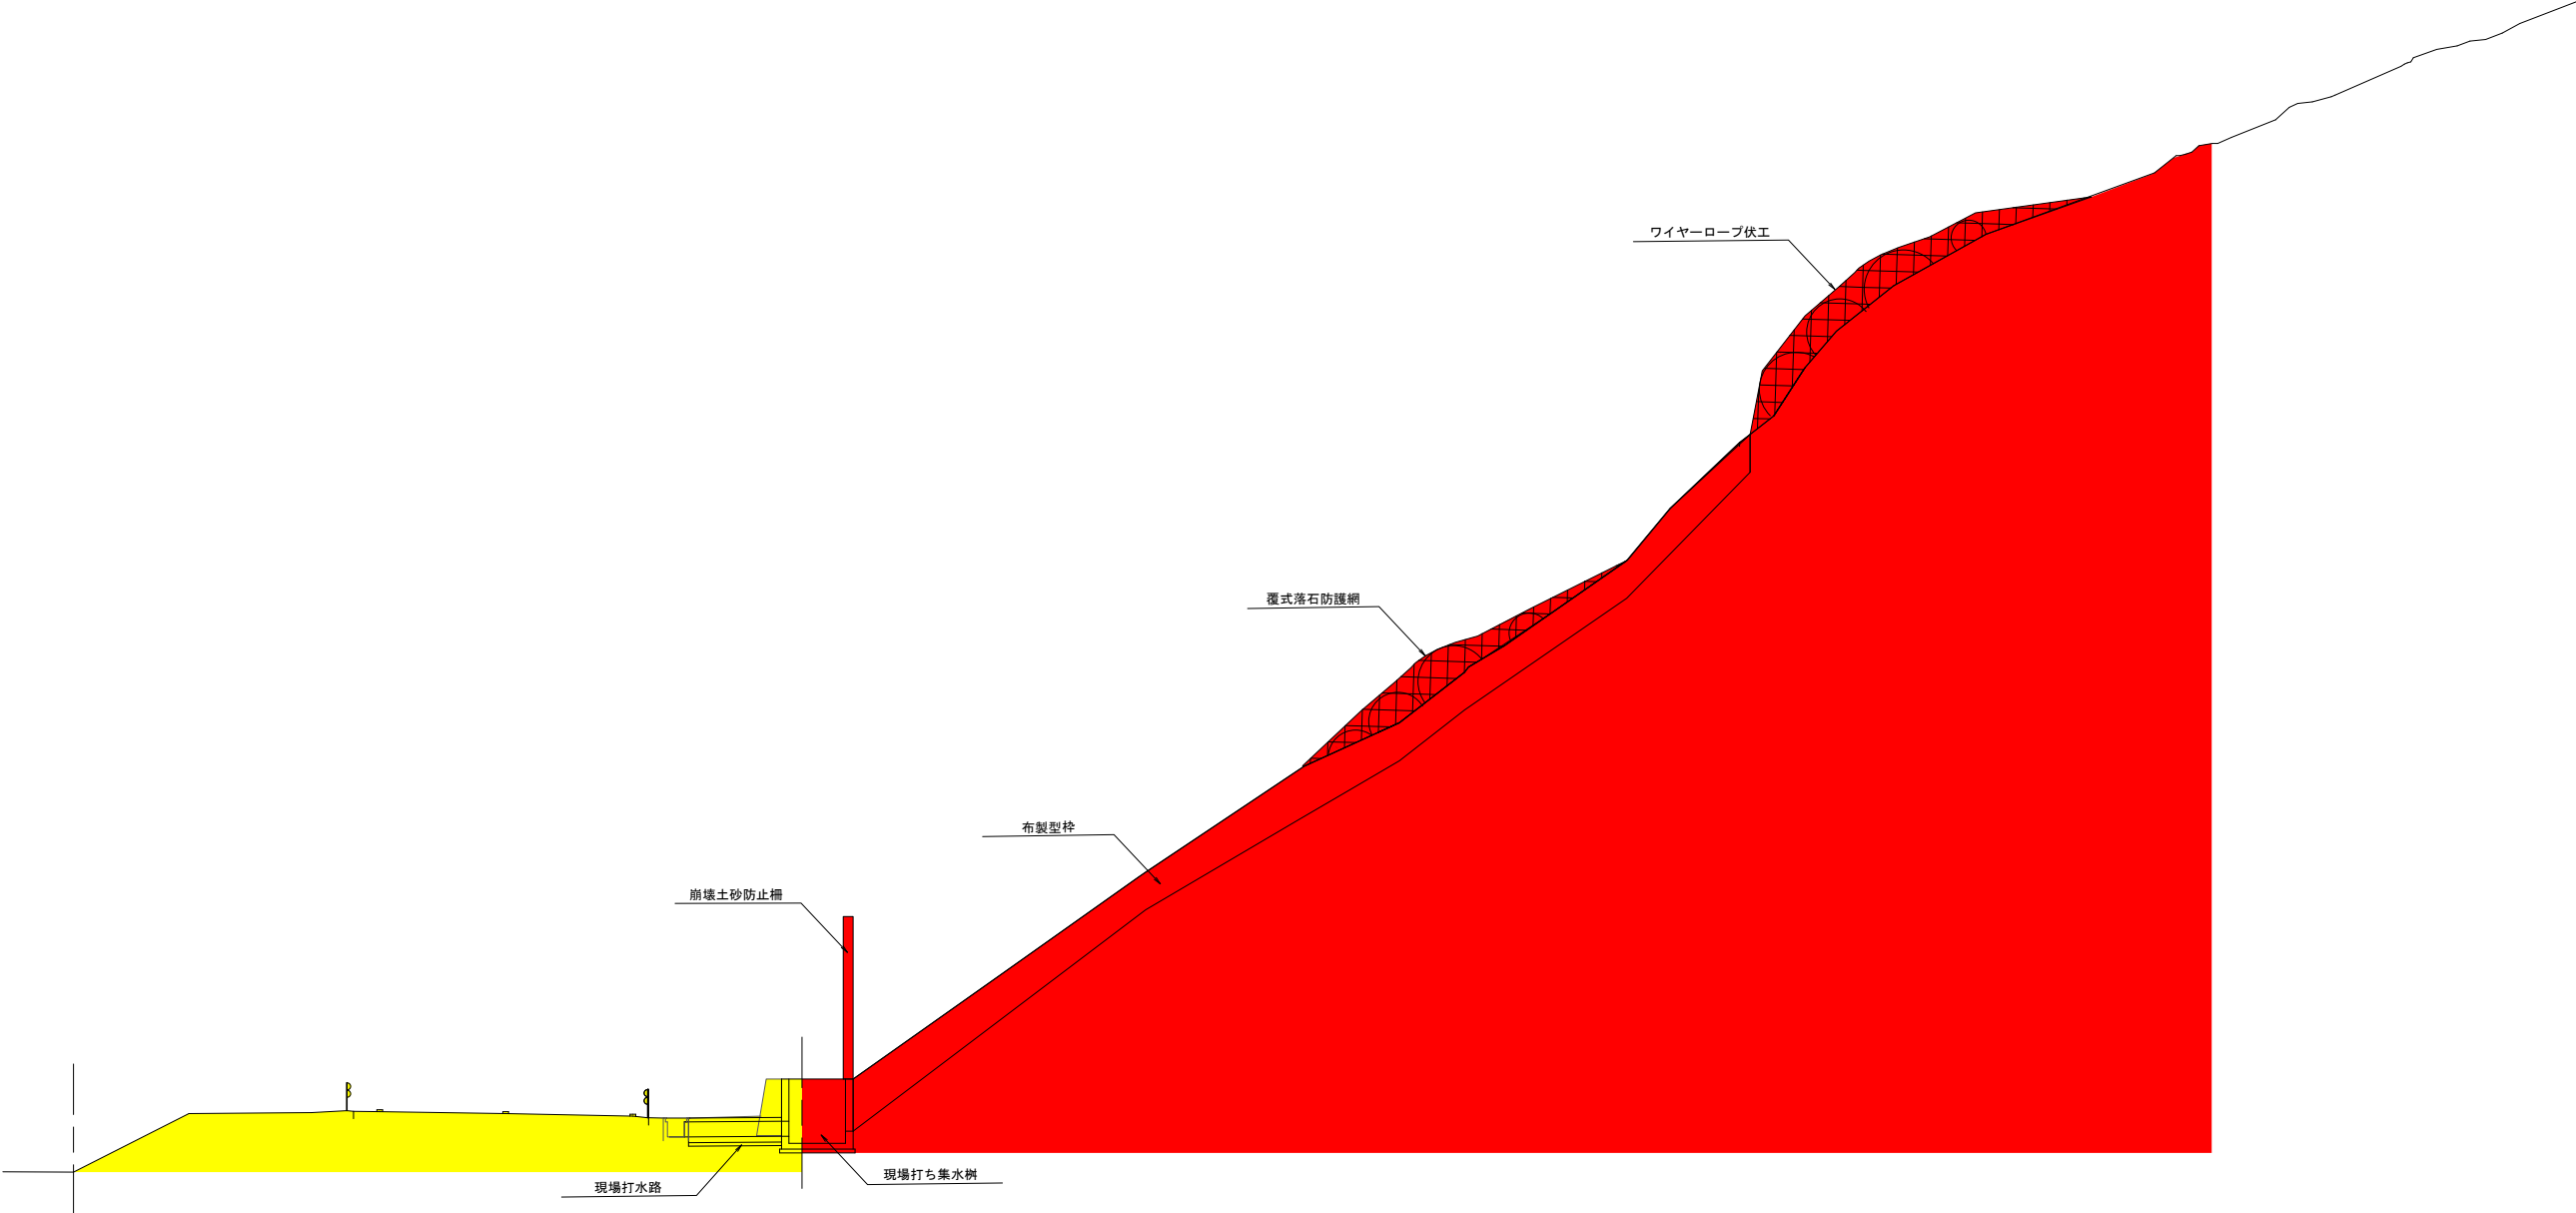

凡例

既供用部分

今回供用部分

図面名	一般国道41号
図面名	供用開始 横断図
尺度	1 : 200 (A3)
図面番号	3 / 3
事務所名	高山国道事務所