

位置図

S=1:50,000

変更後 L=0.149km W=30.35m~30.61m
 変更前 L=0.149km W=36.54m~52.23m

起点 愛知県丹羽郡扶桑町大字高雄字道塚一六五番


終点 愛知県丹羽郡扶桑町大字高雄字道塚一七六番



路線名	一般国道41号
図面名	区域変更位置図
縮尺	1:50,000
図面番号	1/3
事務所名	愛知県国道事務所

平面図


S=1:1000

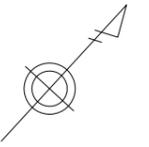

変更後 L=0.149km W=30.35m~30.61m
 変更前 L=0.149km W=36.54m~52.23m

起点 愛知県丹羽郡扶桑町大字高雄字道塚一六五番

終点 愛知県丹羽郡扶桑町大字高雄字道塚一七六番

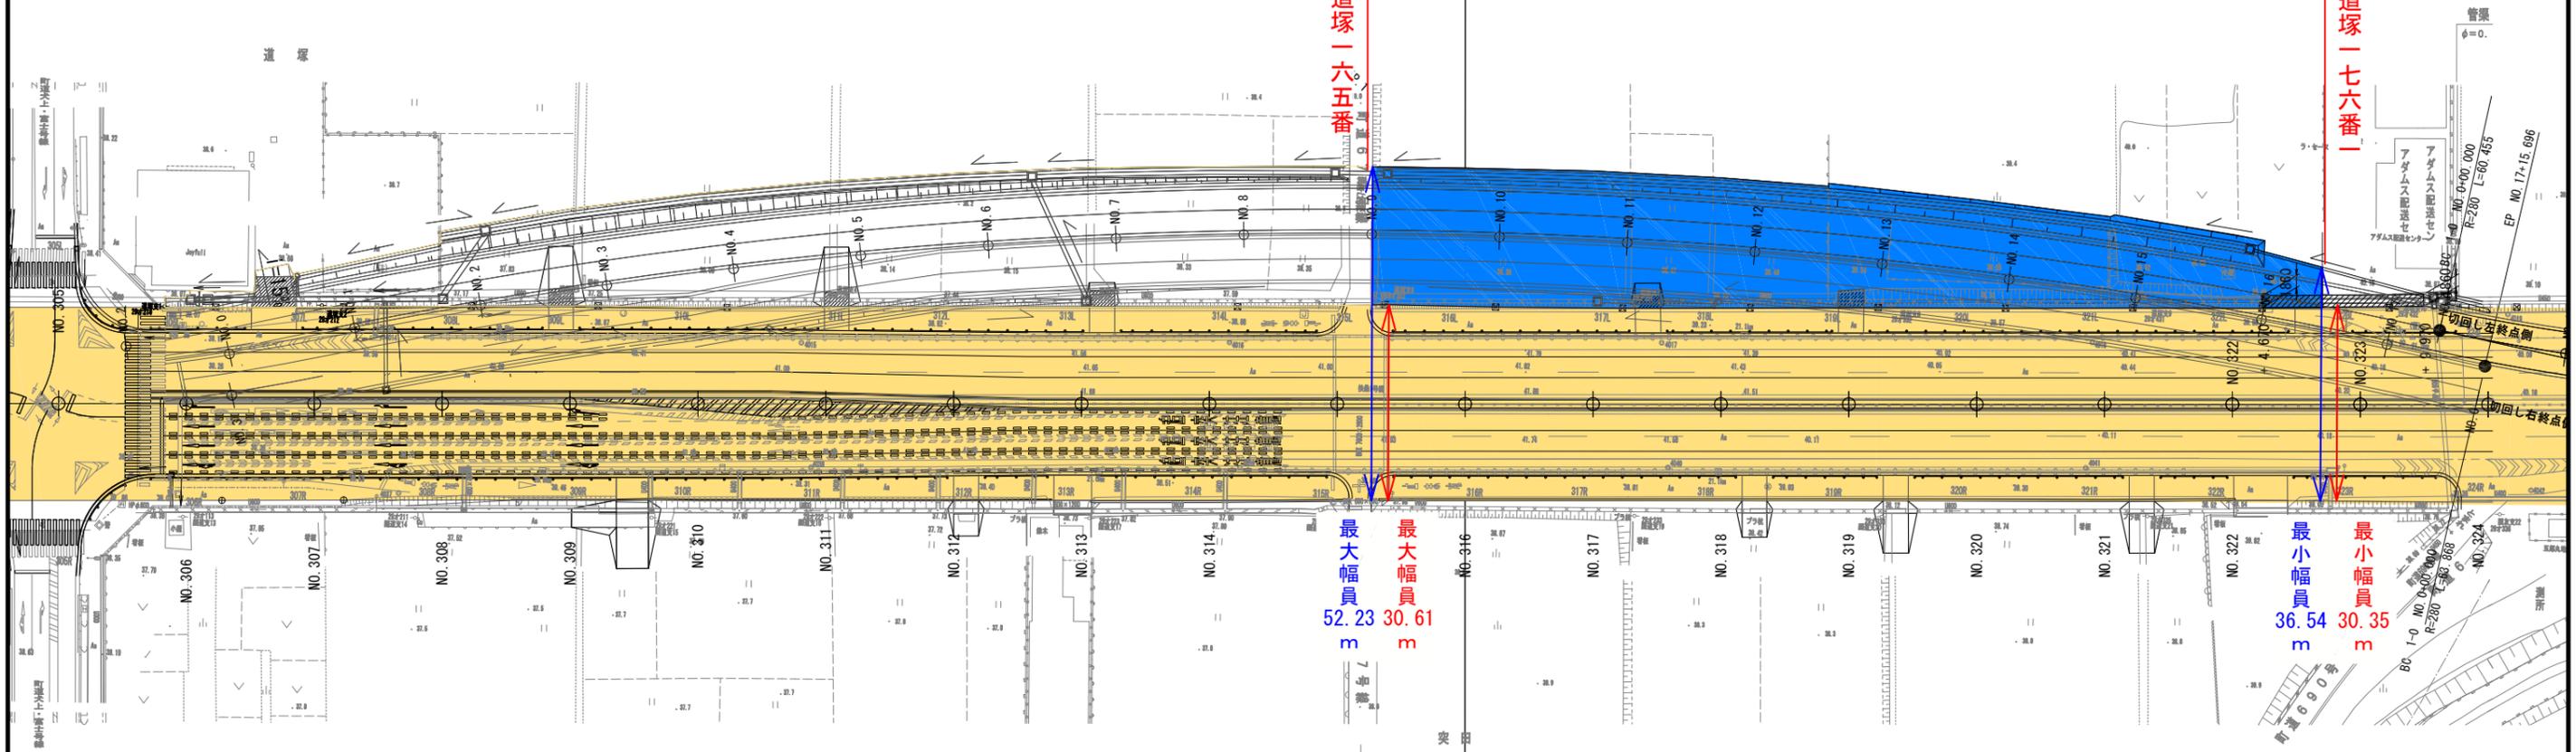

最大幅員
52.23 m

最大幅員
30.61 m

最小幅員
36.54 m


最小幅員
30.35 m

S44 扶桑1号橋 (下り)
 PC橋/単跨桁
 W=10.74
 L=8.44

S55 扶桑1号橋 (上り)
 PC橋/単跨桁
 W=10.74
 L=8.42

路線名	一般国道41号
図面名	区域変更平面図
縮尺	1:1000
図面番号	2 / 3
事務所名	愛知国道事務所

横断図 (A-A')

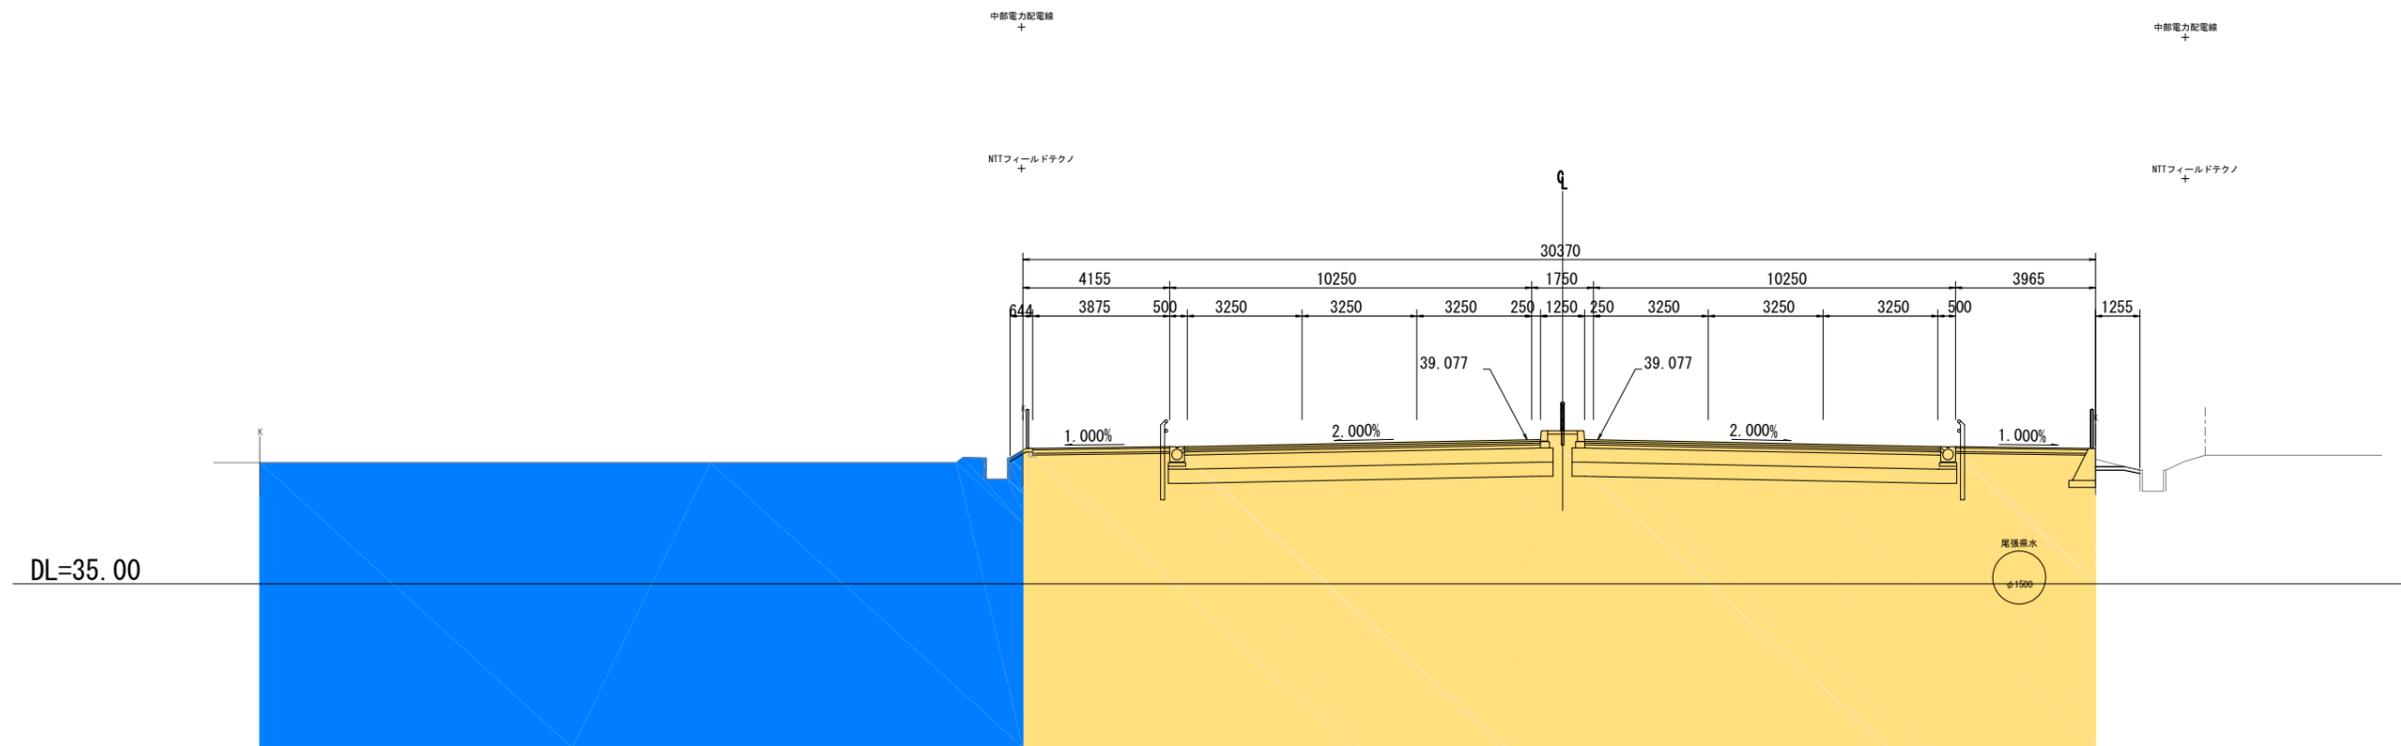

路線名	一般国道41号
図面名	区域変更 横断図
縮尺	1:200
図面番号	3 / 3
事務所名	愛知国道事務所