


一般国道一号

自神奈川・静岡県界
至静岡県沼津市原町

間平面図

静岡国道工事事務所
富士国道維持出張所


No.1

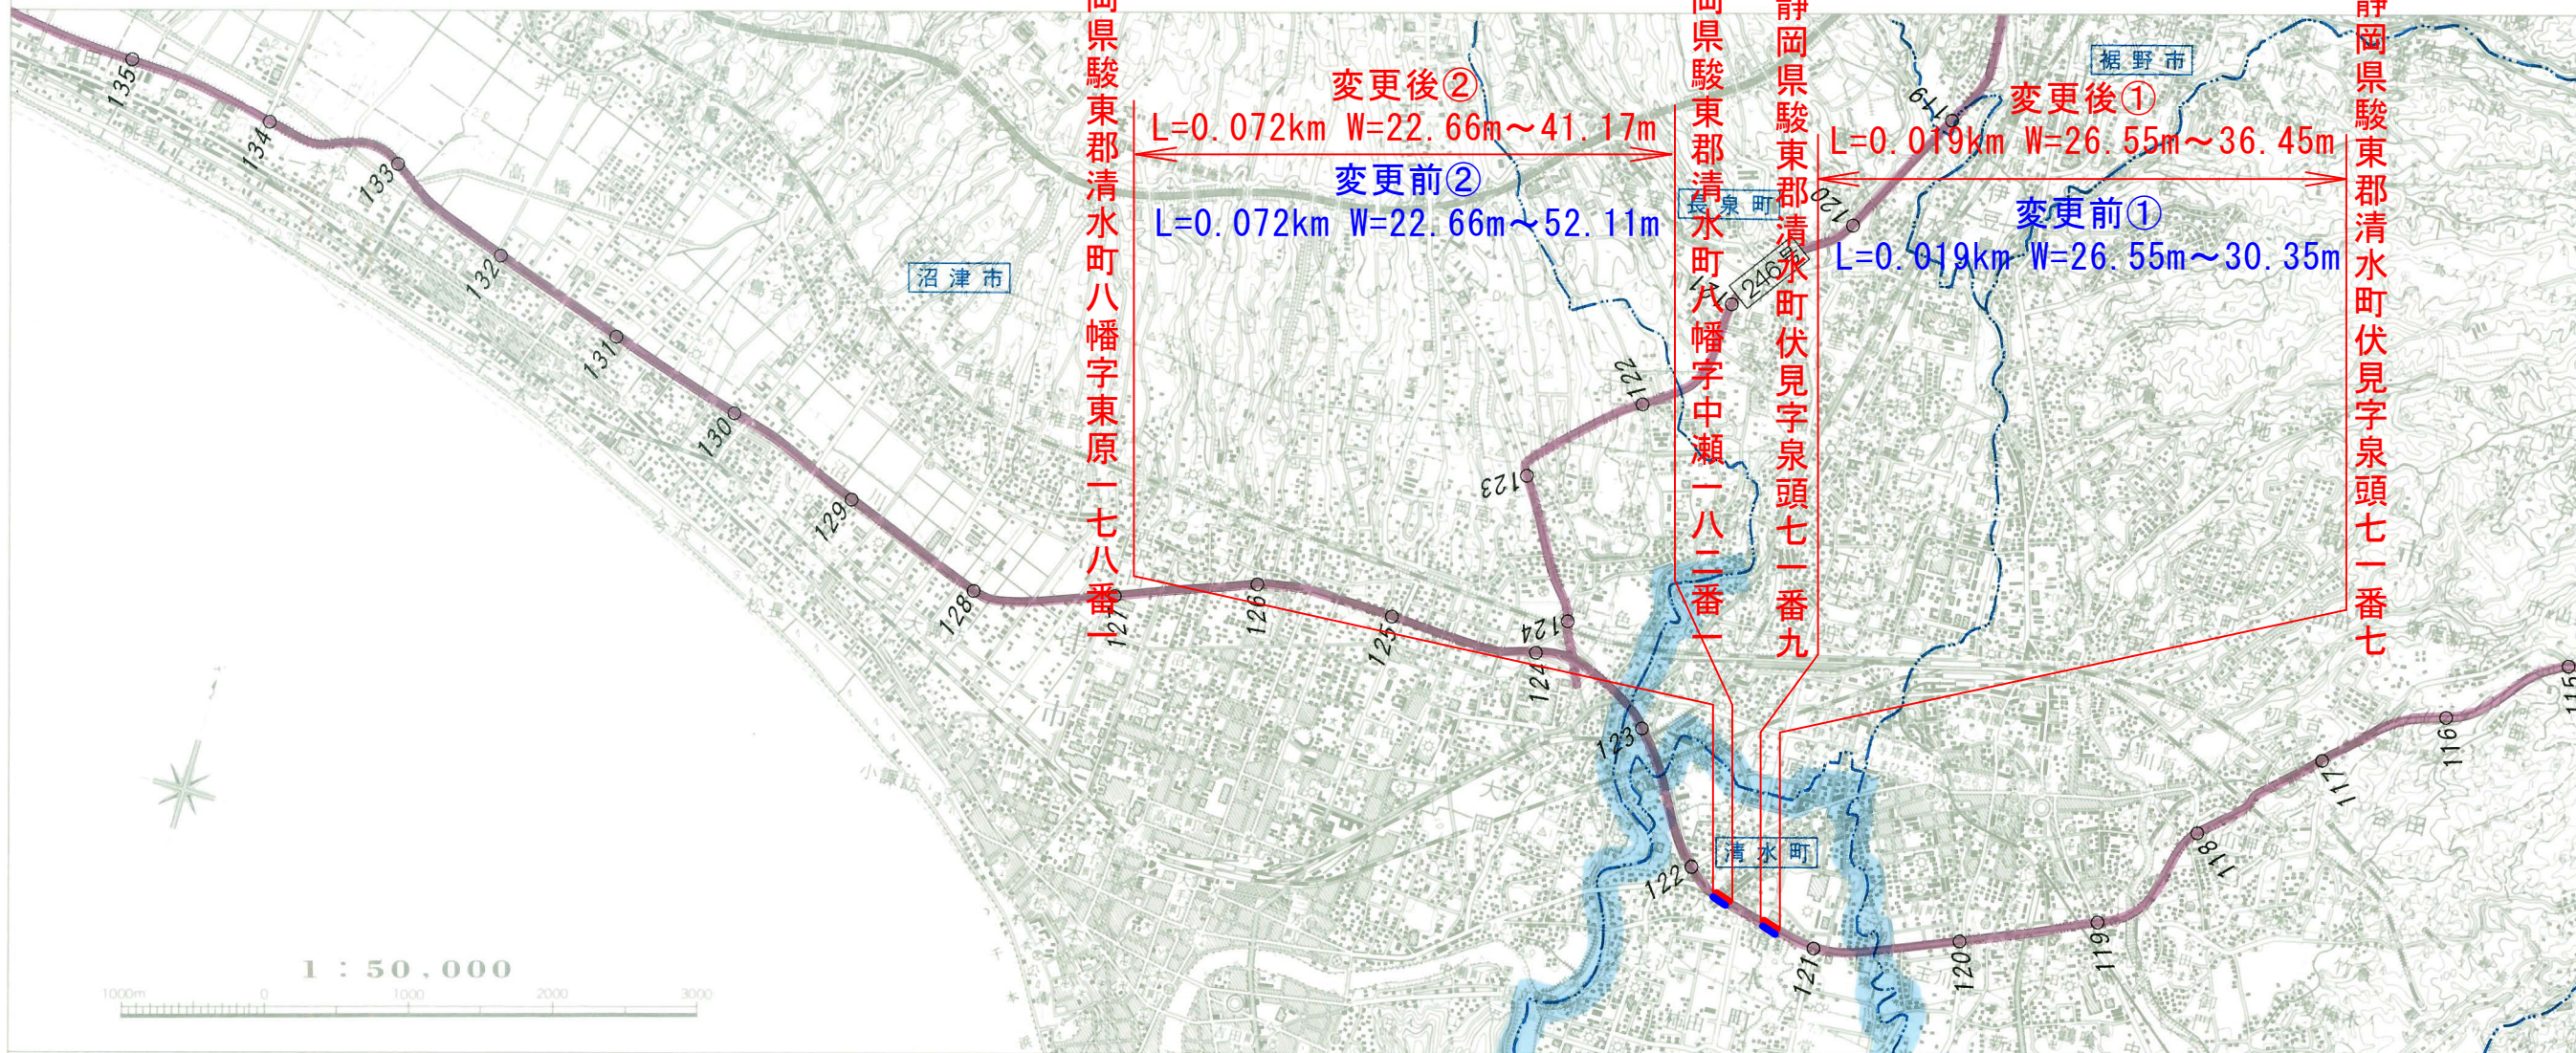

「この地図は、建設省国土地理院長の承認を得て、同院発行の5万分の1地形図を複製したものである。」(承認番号 平8部様、第133号)」


路線名	一般国道1号
図面名	区域変更 位置図
縮尺	S=1:50000 (A3)
図面番号	1/4
事務所名	沼津河川国道事務所

区域変更① 平面図
S=1:500

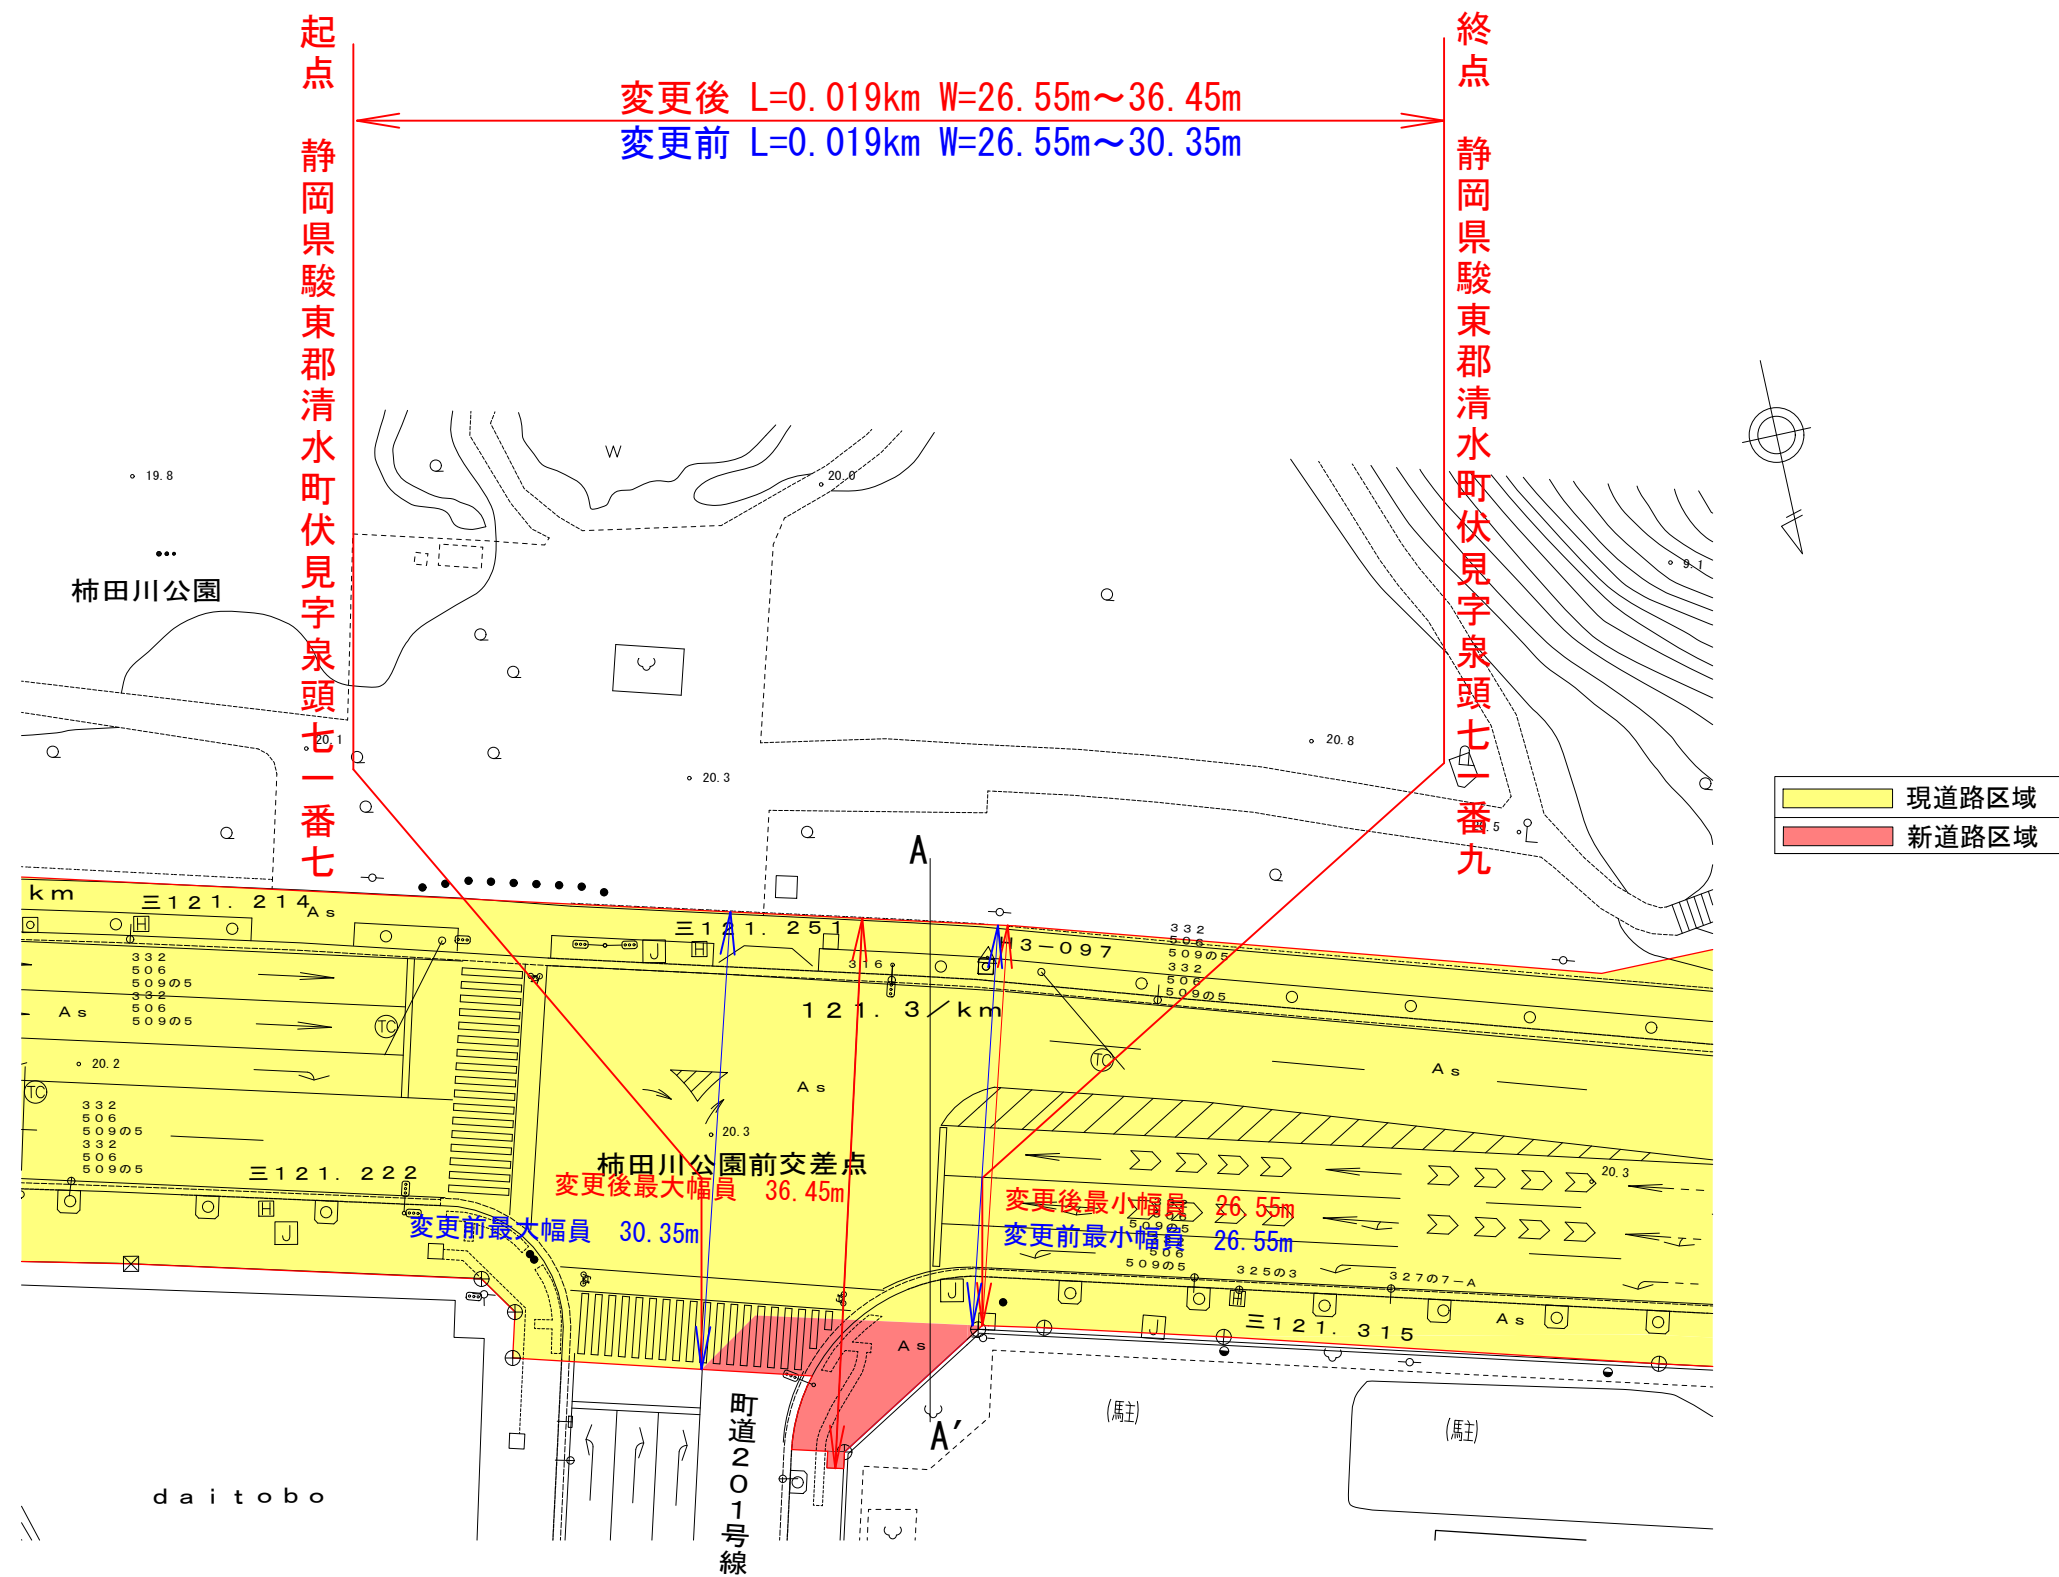

路線名	一般国道1号
図面名	区域変更① 平面図
縮 尺	S=1:500 (A3)
図面番号	2/4
事務所名	沼津河川国道事務所

区域変更② 平面図
S=1:500

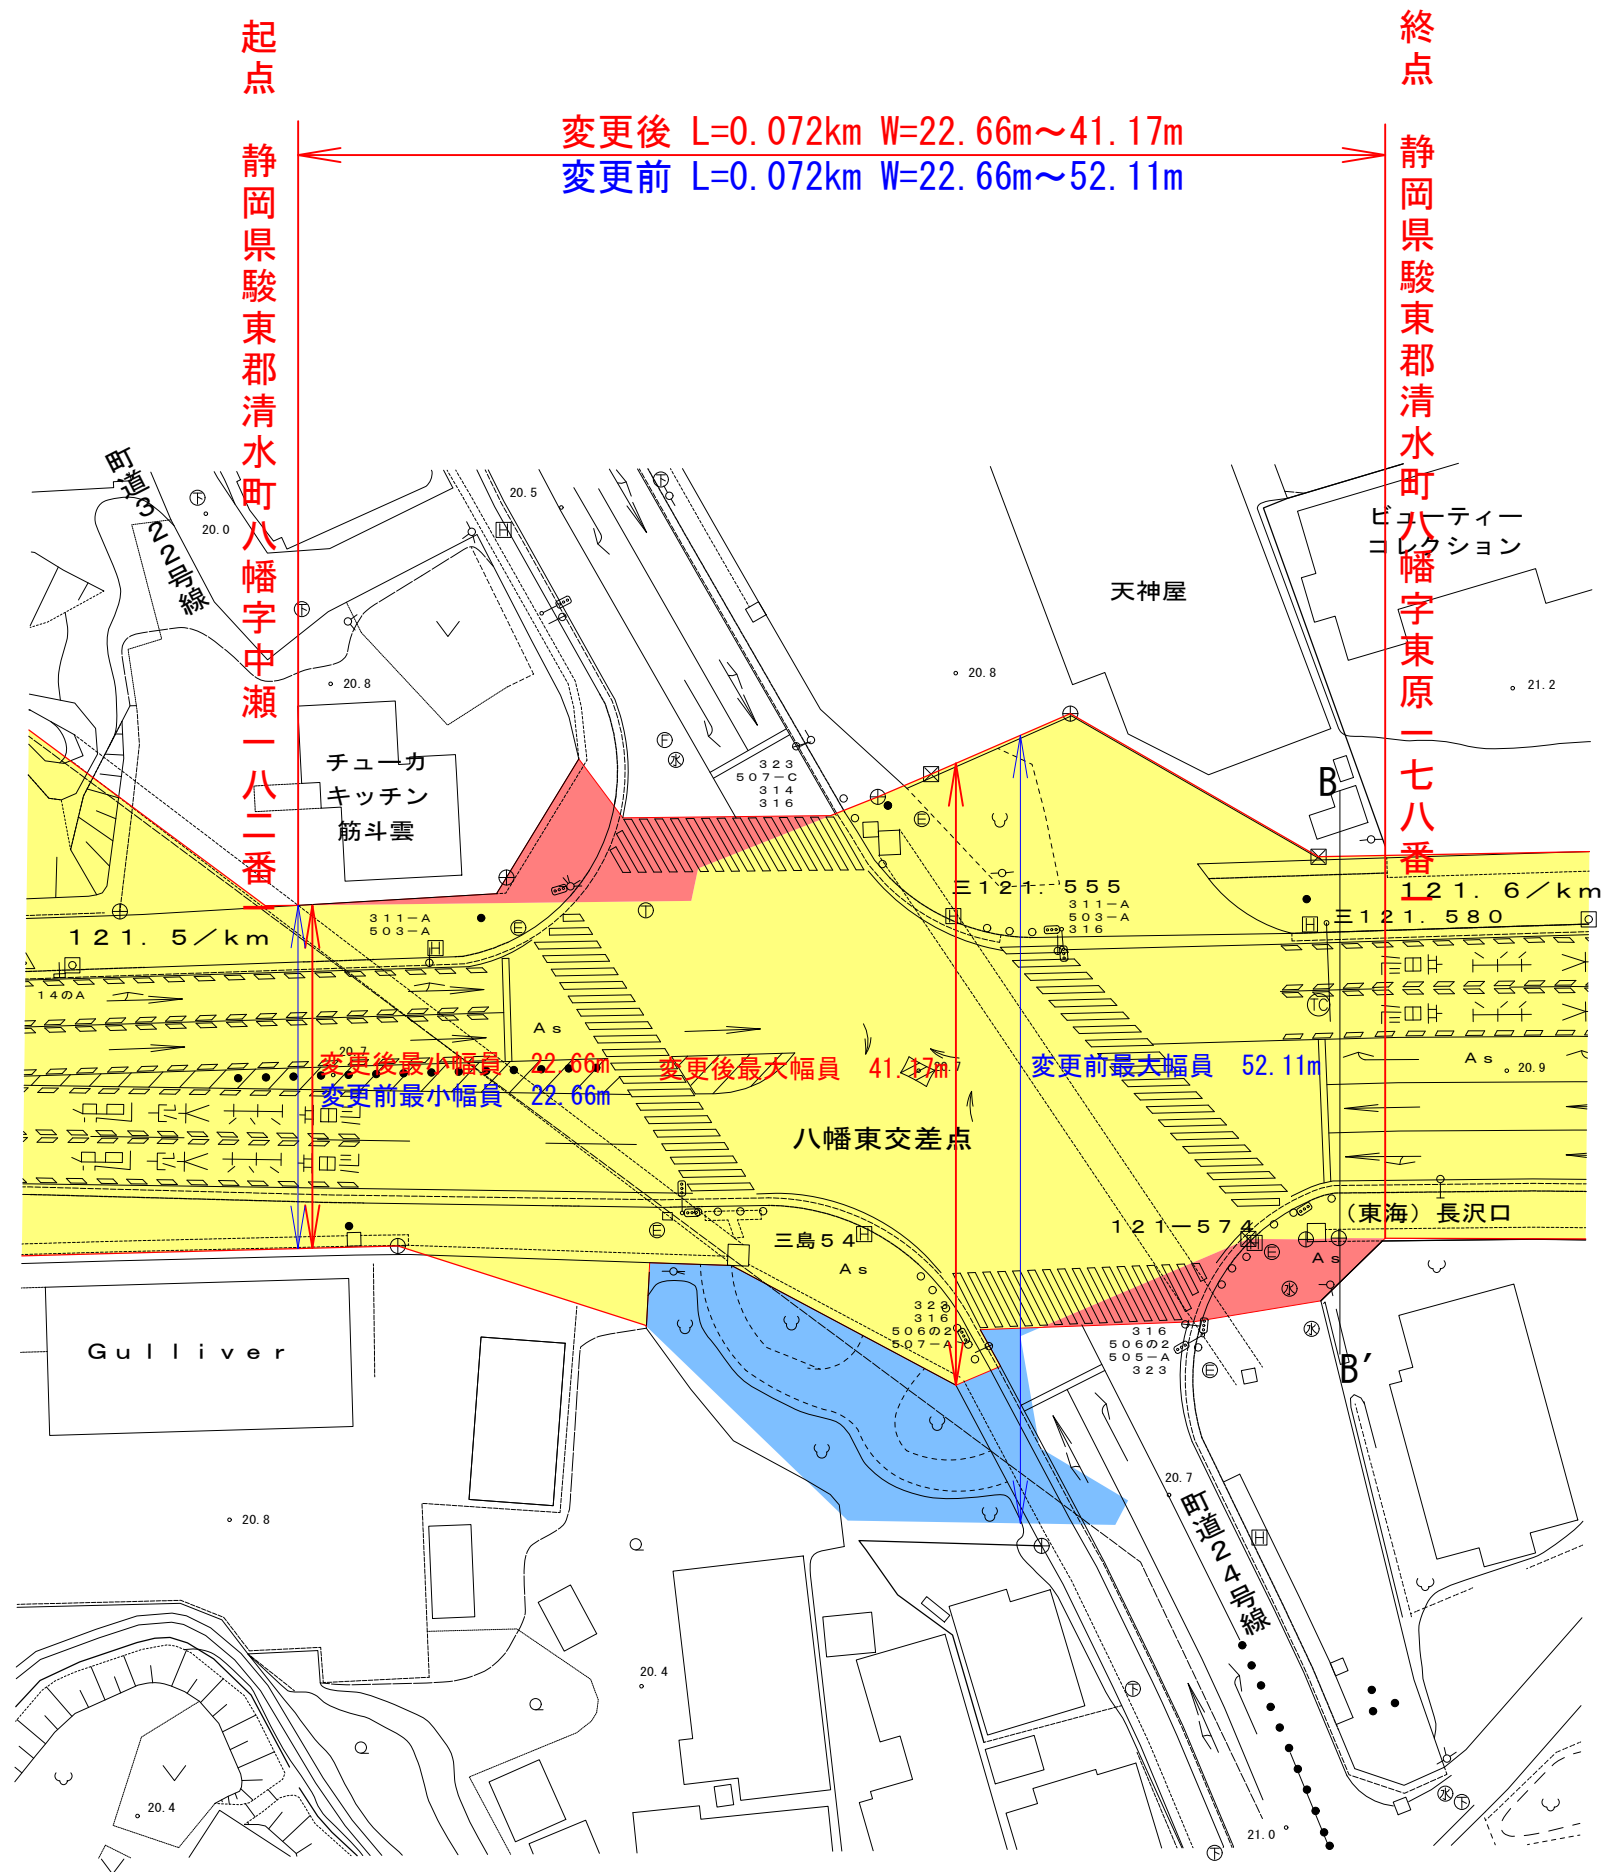


	現道路区域
	新道路区域
	現道路区域から除外する部分

路線名	一般国道1号
図面名	区域変更② 平面図
縮 尺	S=1:500 (A3)
図面番号	3/4
事務所名	沼津河川国道事務所


区域変更 横断図

S=1:200

A-A'

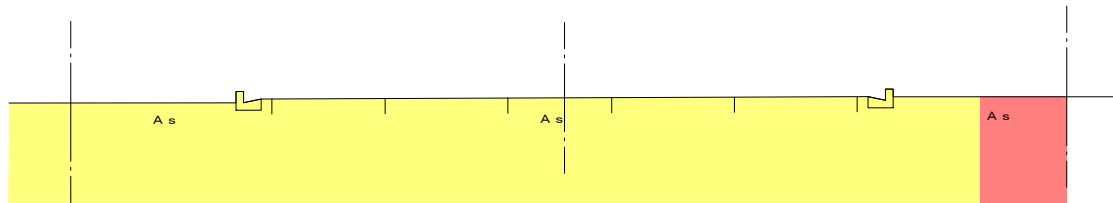

B-B'

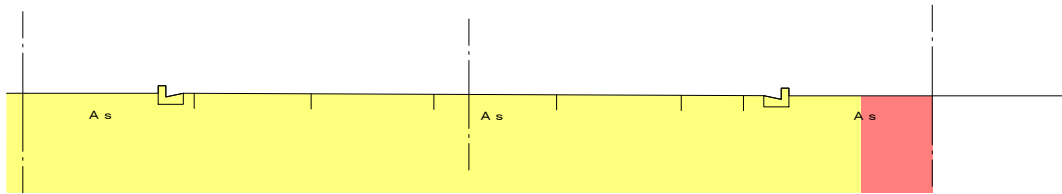

	現道路区域
	新道路区域

路線名	一般国道 1 号
図面名	区域変更 横断図
縮 尺	S=1:200 (A3)
図面番号	4/4
事務所名	沼津河川国道事務所