

# 一般国道十九号

自長野県木曾郡檜川村  
自長野県塩尻市


# 間平面図

飯田国道工事事務所  
木曾維持出張所

NO4

変更後 L=0.279Km W=15.92m~52.04m

変更前 L=0.279Km W=12.44m~38.40m

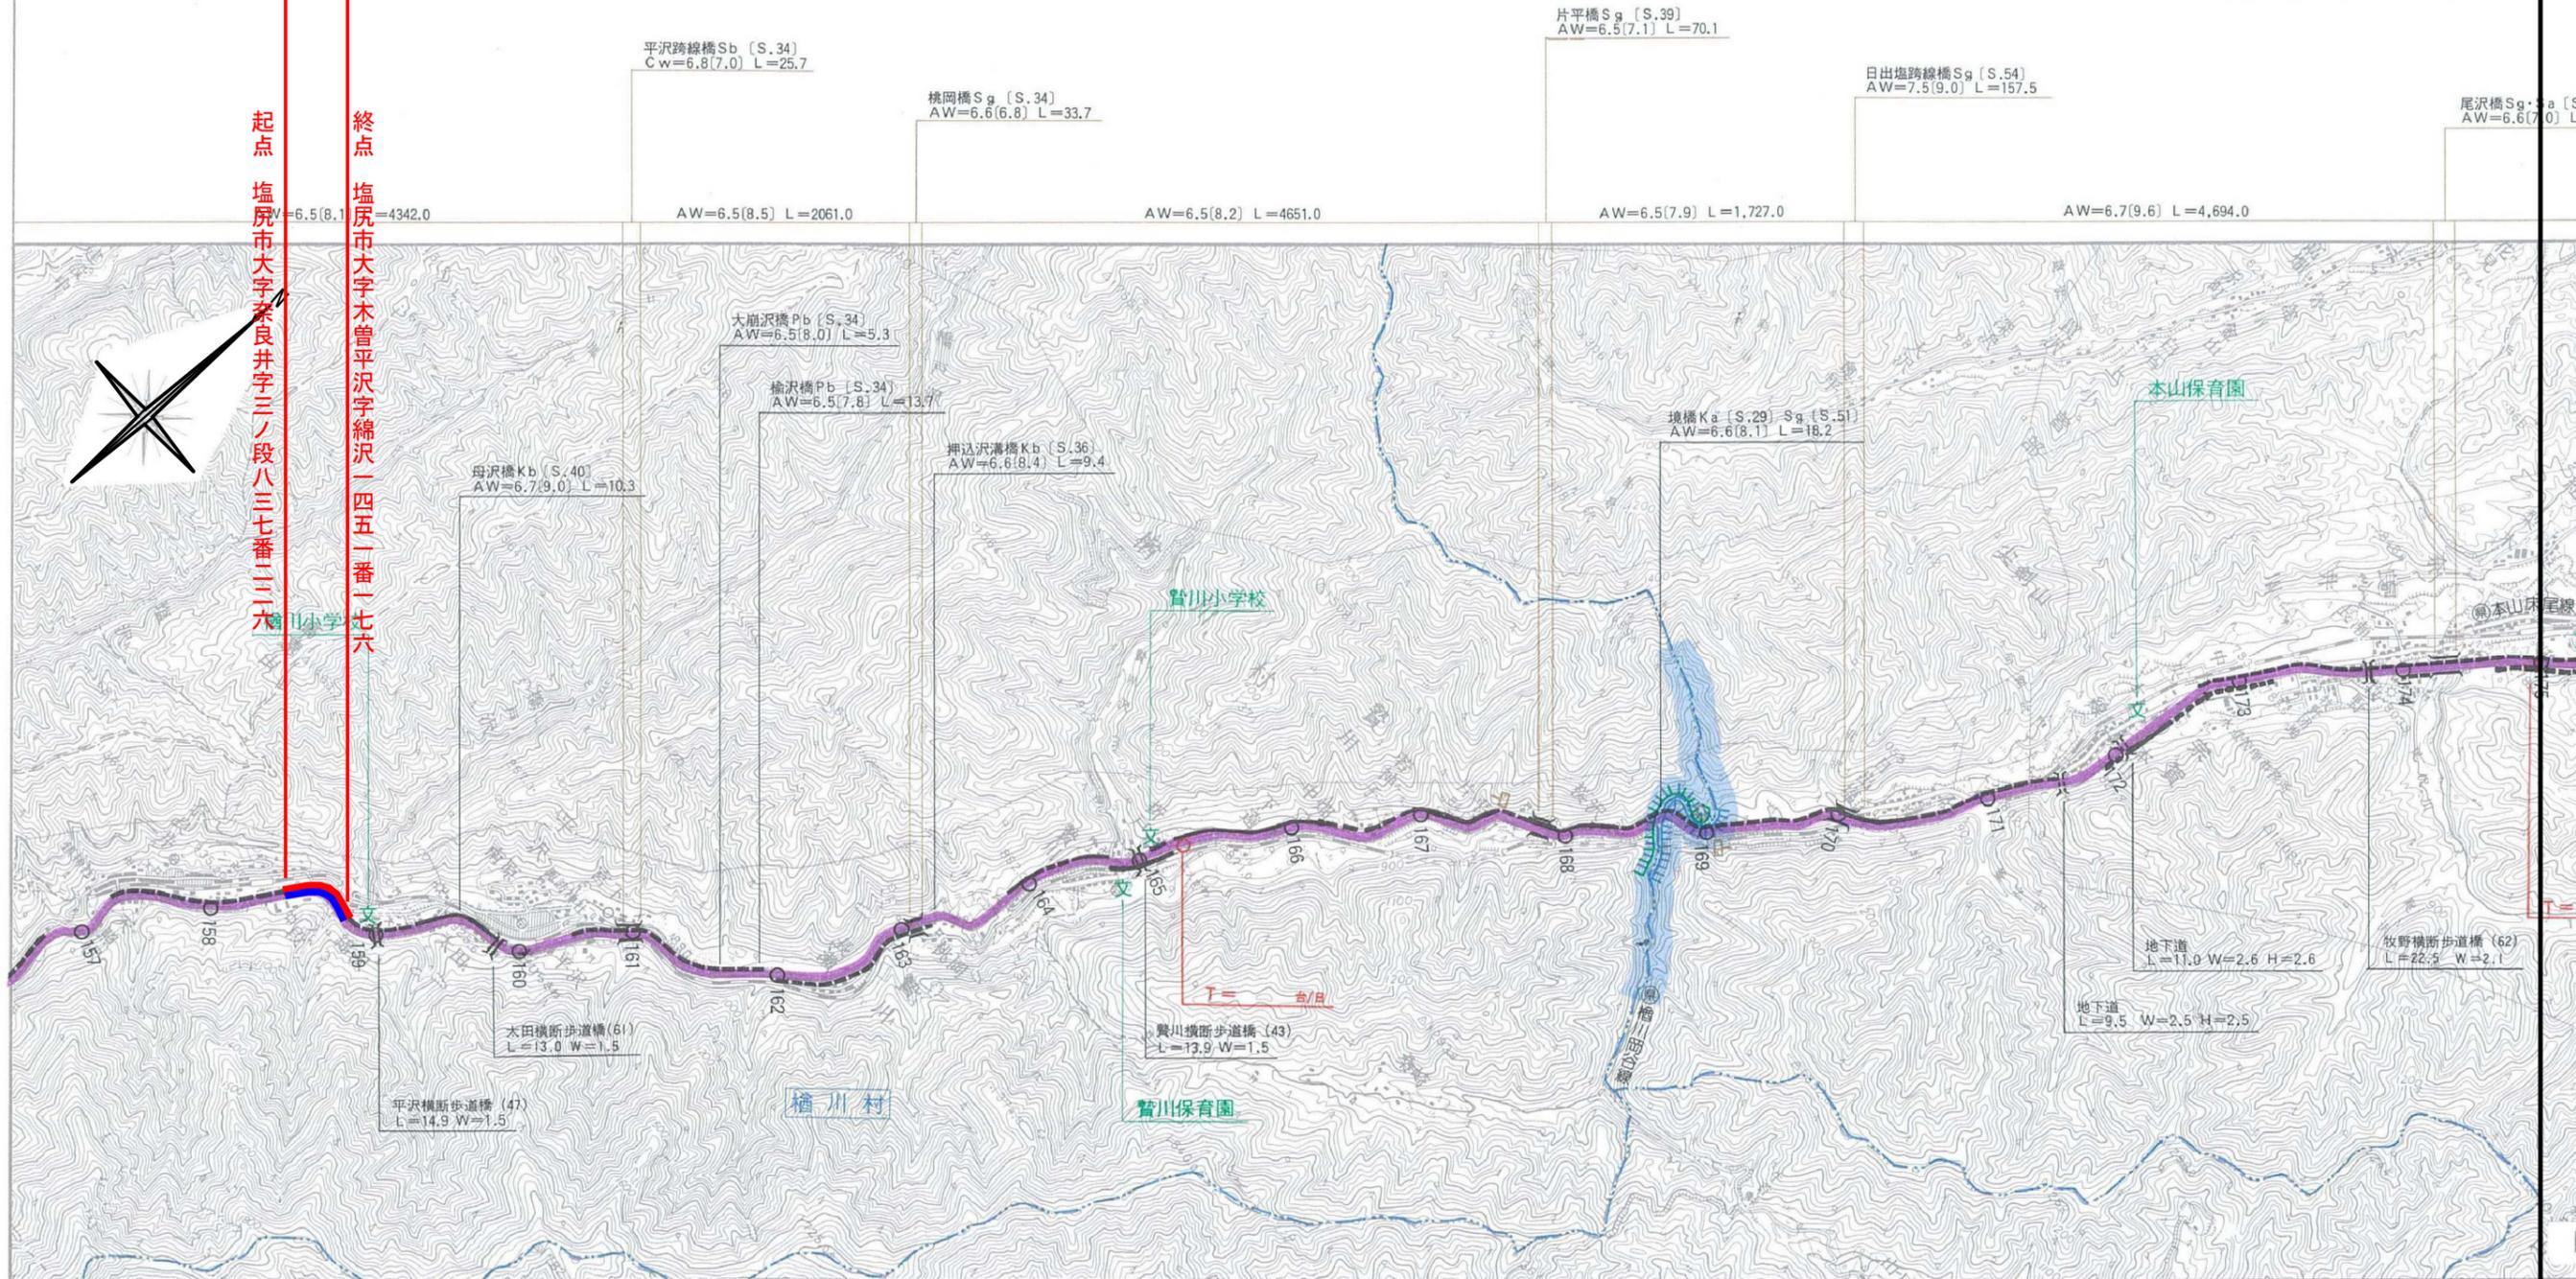


この地図は、建設省国土地理院長の承認を得て同院発行の5万分の1地形図を複製したものである。(承認番号)平11、部複、第397号



|      |                |
|------|----------------|
| 路線名  | 一般国道19号        |
| 図面名  | 区域変更 位置図       |
| 縮尺   | 1 : 50000 (A3) |
| 図面番号 | 1 / 3          |
| 事務所名 | 飯田国道事務所        |



# 区域変更 横断図

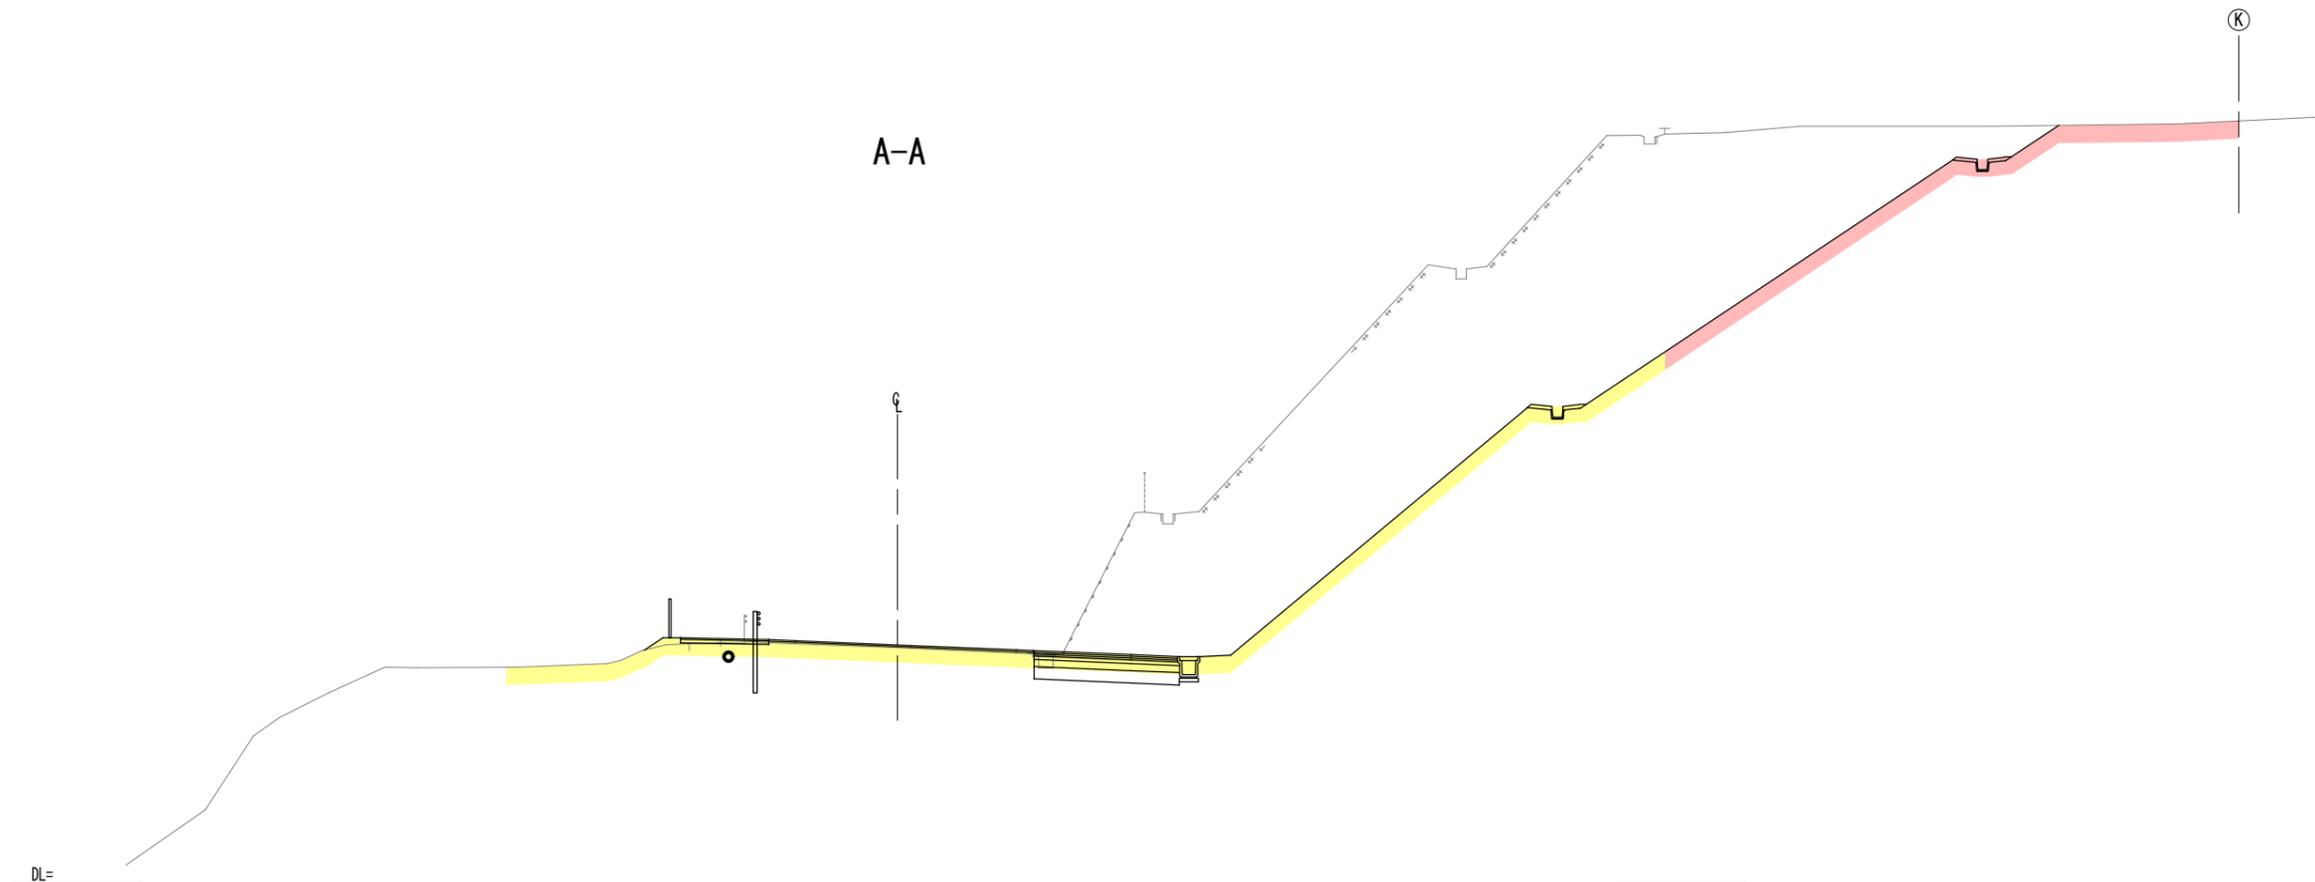

(図面凡例)
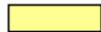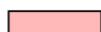
|   |       |
|---|-------|
|  | 現道路区域 |
|  | 新道路区域 |

|      |              |
|------|--------------|
| 路線名  | 一般国道19号      |
| 図面名  | 区域変更 横断図     |
| 縮尺   | 1 : 200 (A3) |
| 図面番号 | 3 / 3        |
| 事務所名 | 飯田国道事務所      |