


# 区域変更 位置図

S=1:50000

終点 岡崎市本宿町字城屋敷一二番一

変更後  
L=0.040km W=31.93m~38.54m  
変更前  
L=0.040km W=31.93m~39.88m


起点 岡崎市本宿町字城屋敷九番三

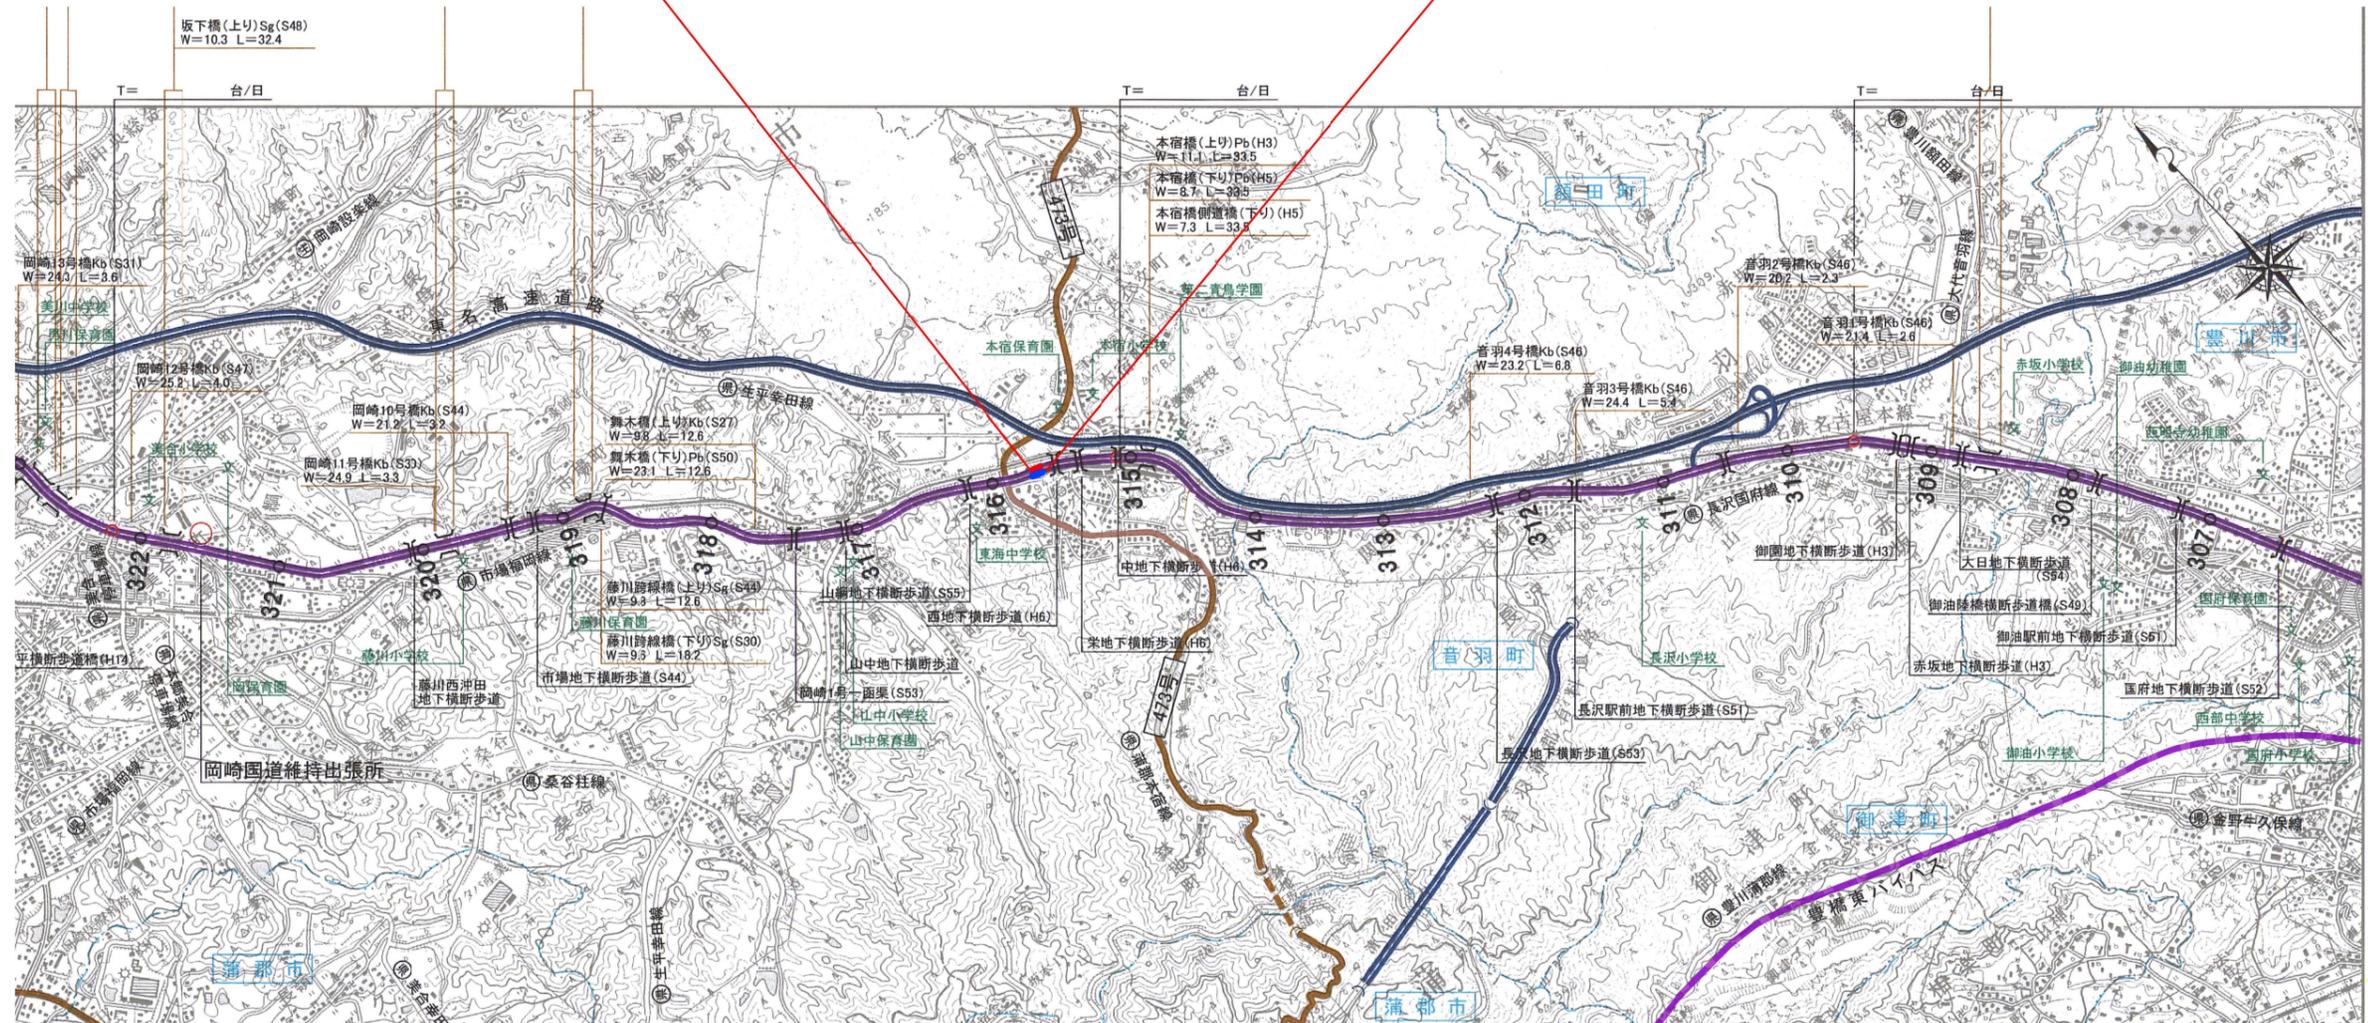

路線名	一般国道1号
図面名	区域変更 位置図
縮尺	1:50000 (A3)
図面番号	1/3
事務所名	名古屋国道事務所

# 区域変更 平面図

S=1:600

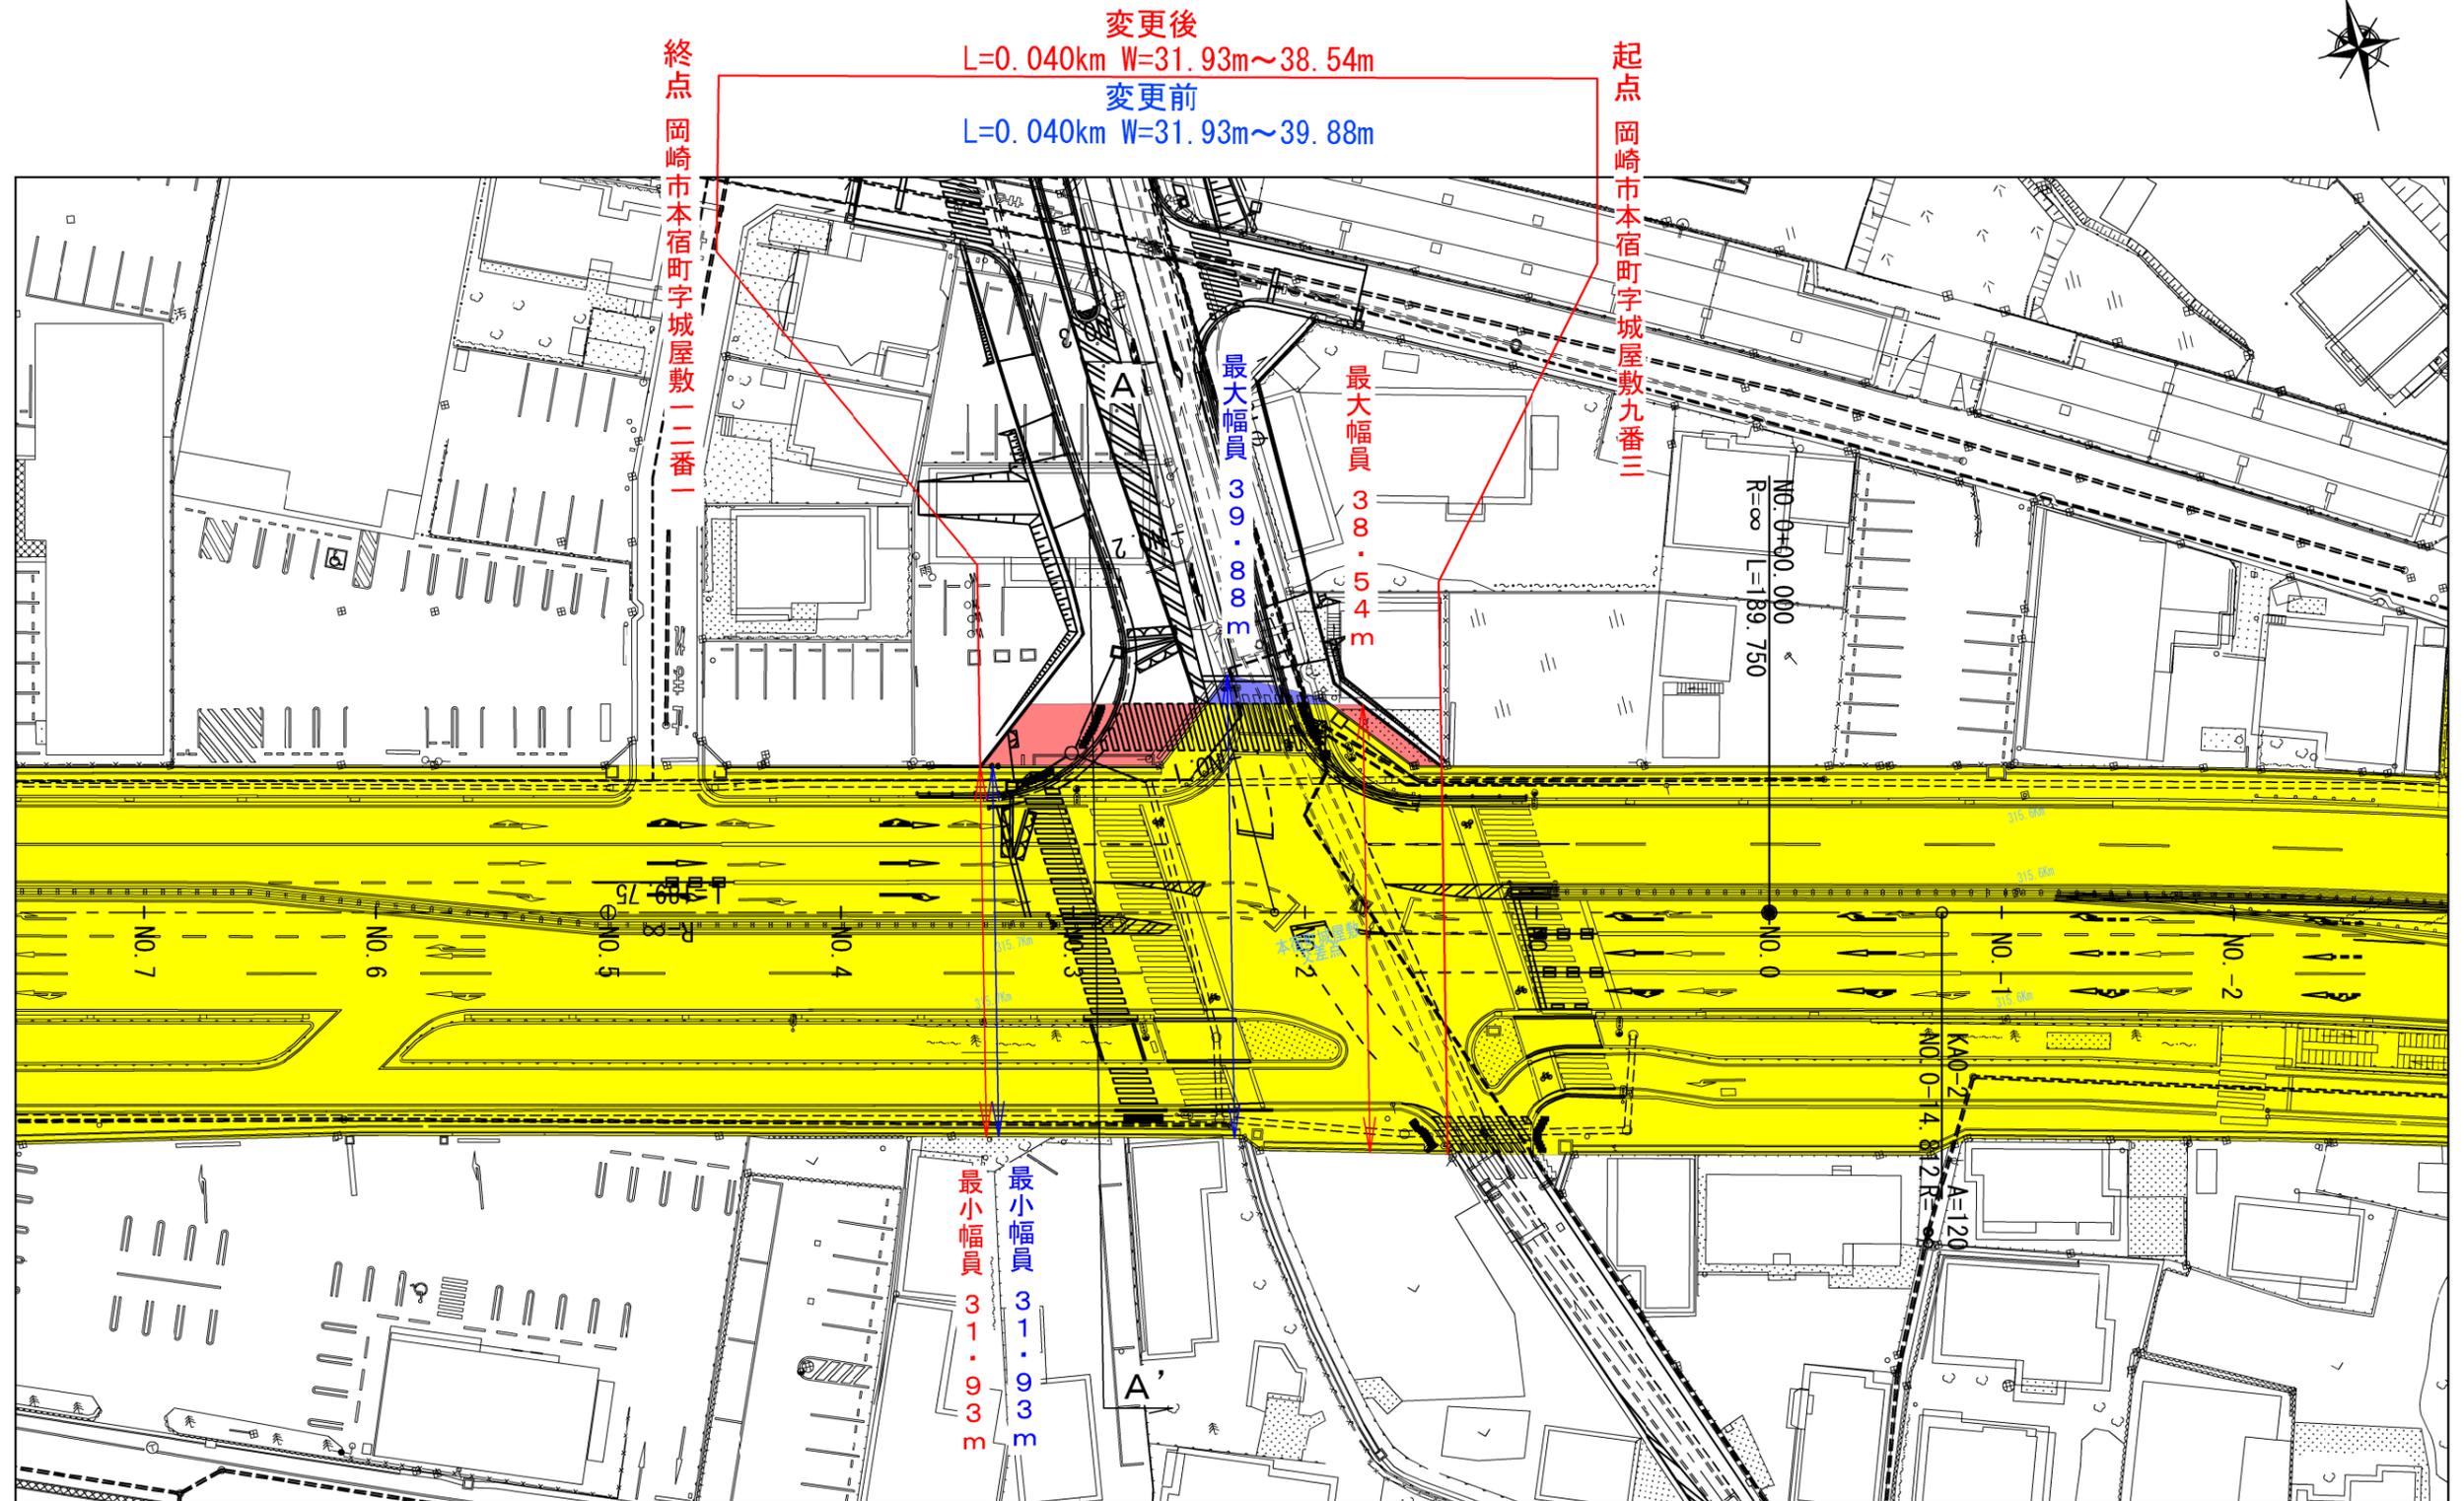


現道路区域	黄色
新道路区域	赤色
現道区域から除外する部分	青色

路線名	一般国道1号
図面名	区域変更 平面図
縮尺	1:600 (A3)
図面番号	2/3
事務所名	名古屋国道事務所

# 区域変更 横断図

S=1:200

A - A'

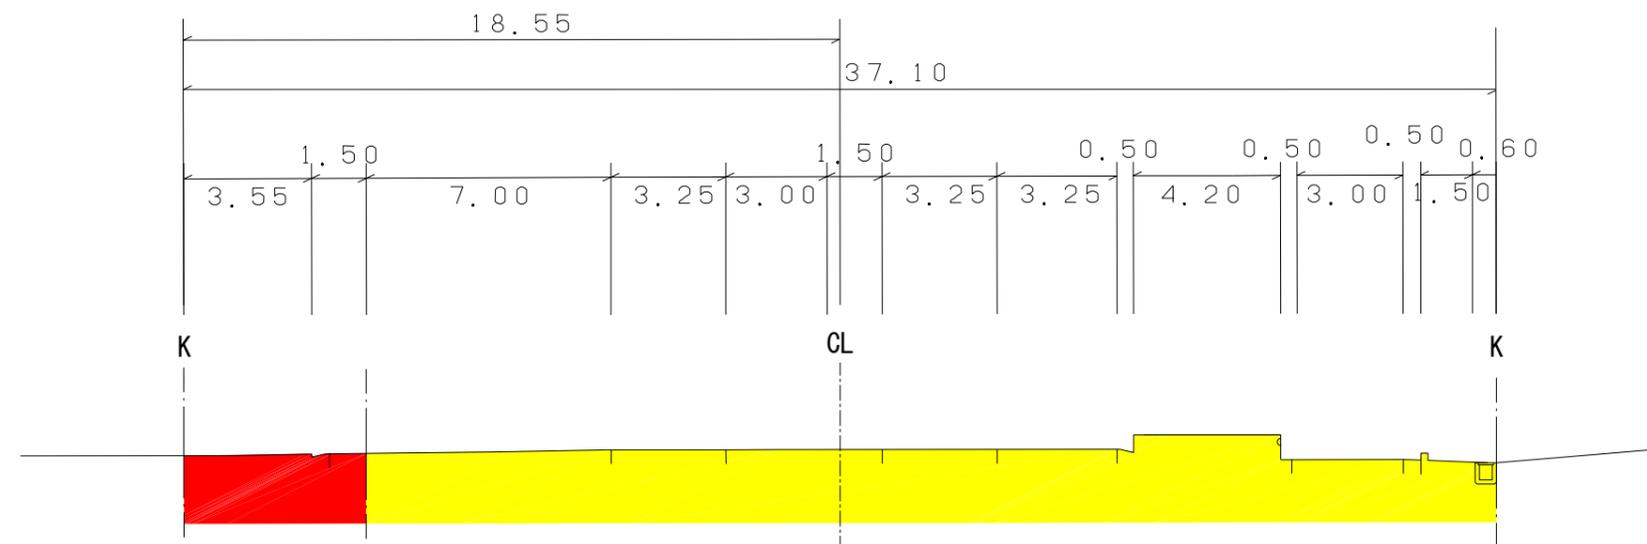

現道路区域	
新道路区域	

路線名	一般国道1号
図面名	区域変更 横断図
縮尺	1:200 (A3)
図面番号	3/3
事務所名	名古屋国道事務所