


供用開始 平面図

S=1:600

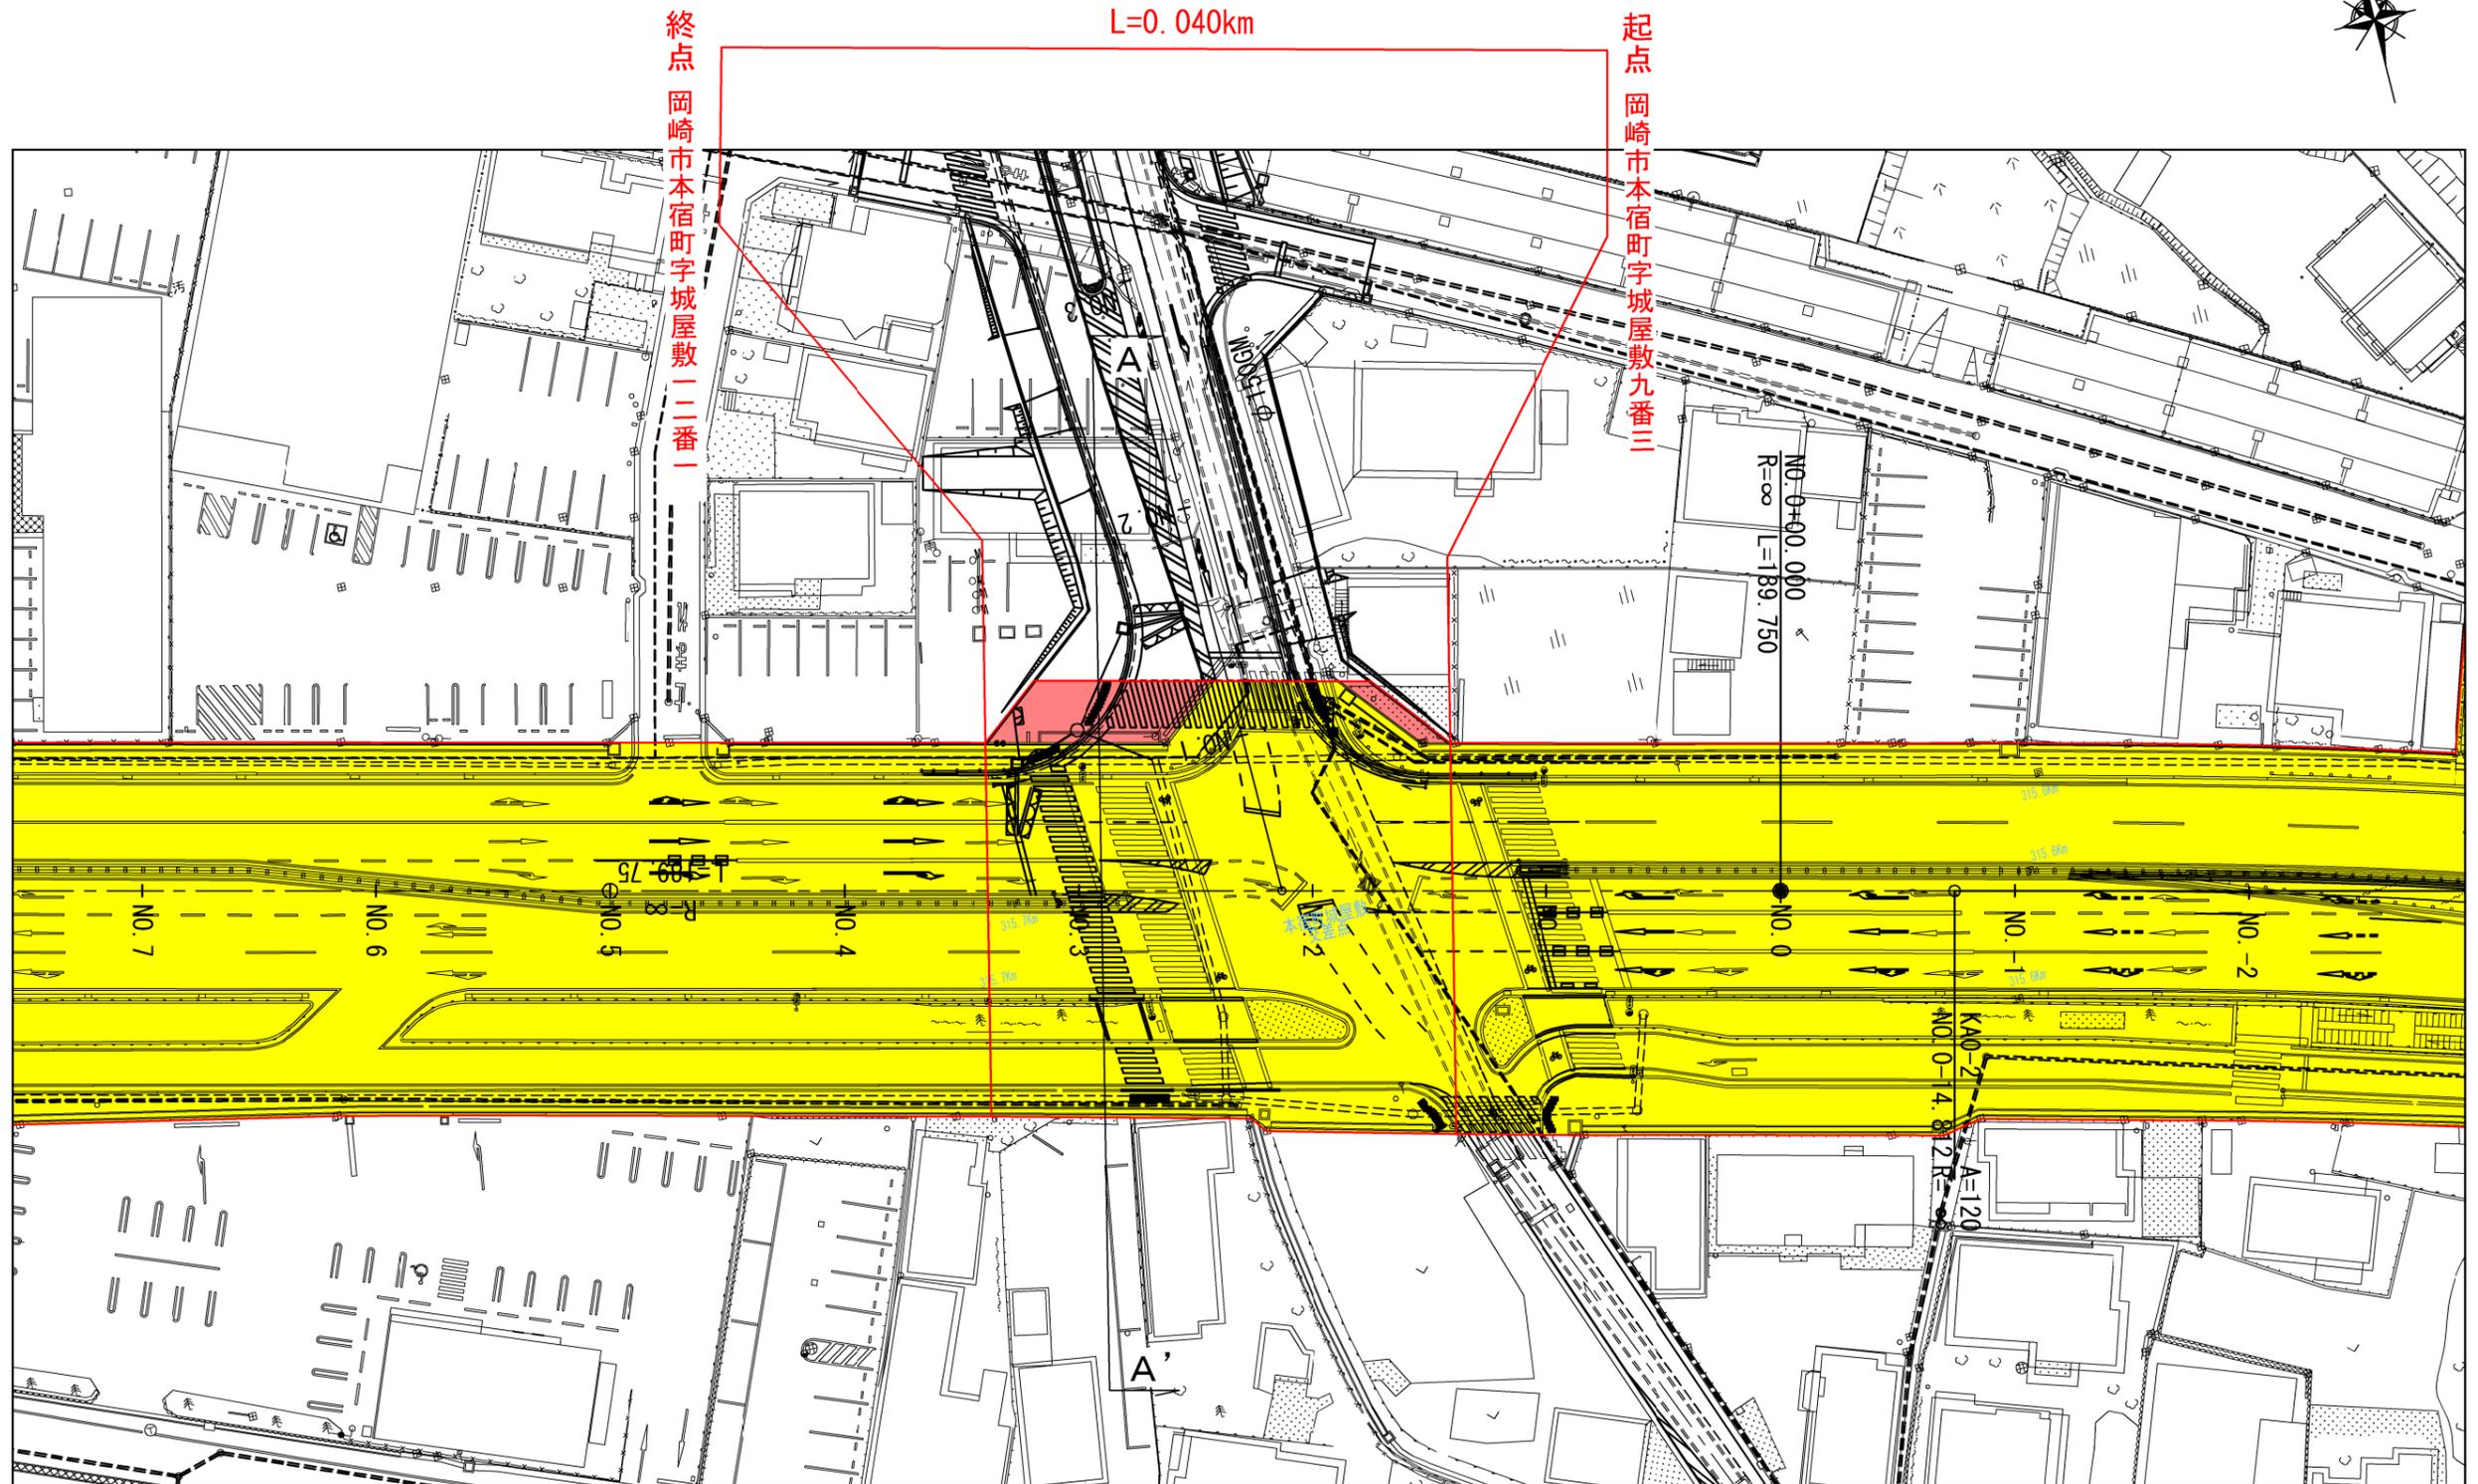


既供用部分	
今回供用部分	
道路区域の外側線	

路線名	一般国道1号
図面名	供用開始 平面図
縮尺	1:600 (A3)
図面番号	2/3
事務所名	名古屋国道事務所

供用開始 横断図

S=1:200

A - A'

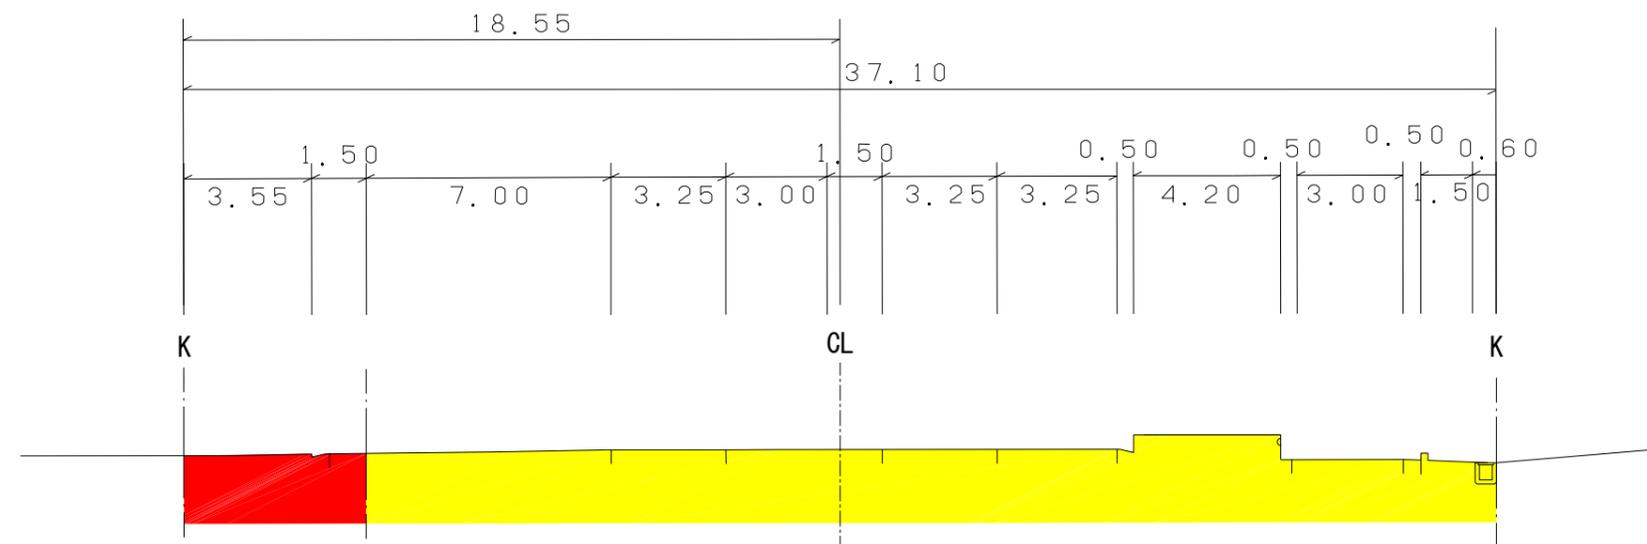

既供用部分	
今回供用部分	

路線名	一般国道1号
図面名	供用開始 横断図
縮尺	1:200 (A3)
図面番号	3/3
事務所名	名古屋国道事務所