


平面図
S=1:400 (A3)



起点
尾鷲市上野町
七五三番七

終点
尾鷲市上野町
七五三番七

L=0.002km

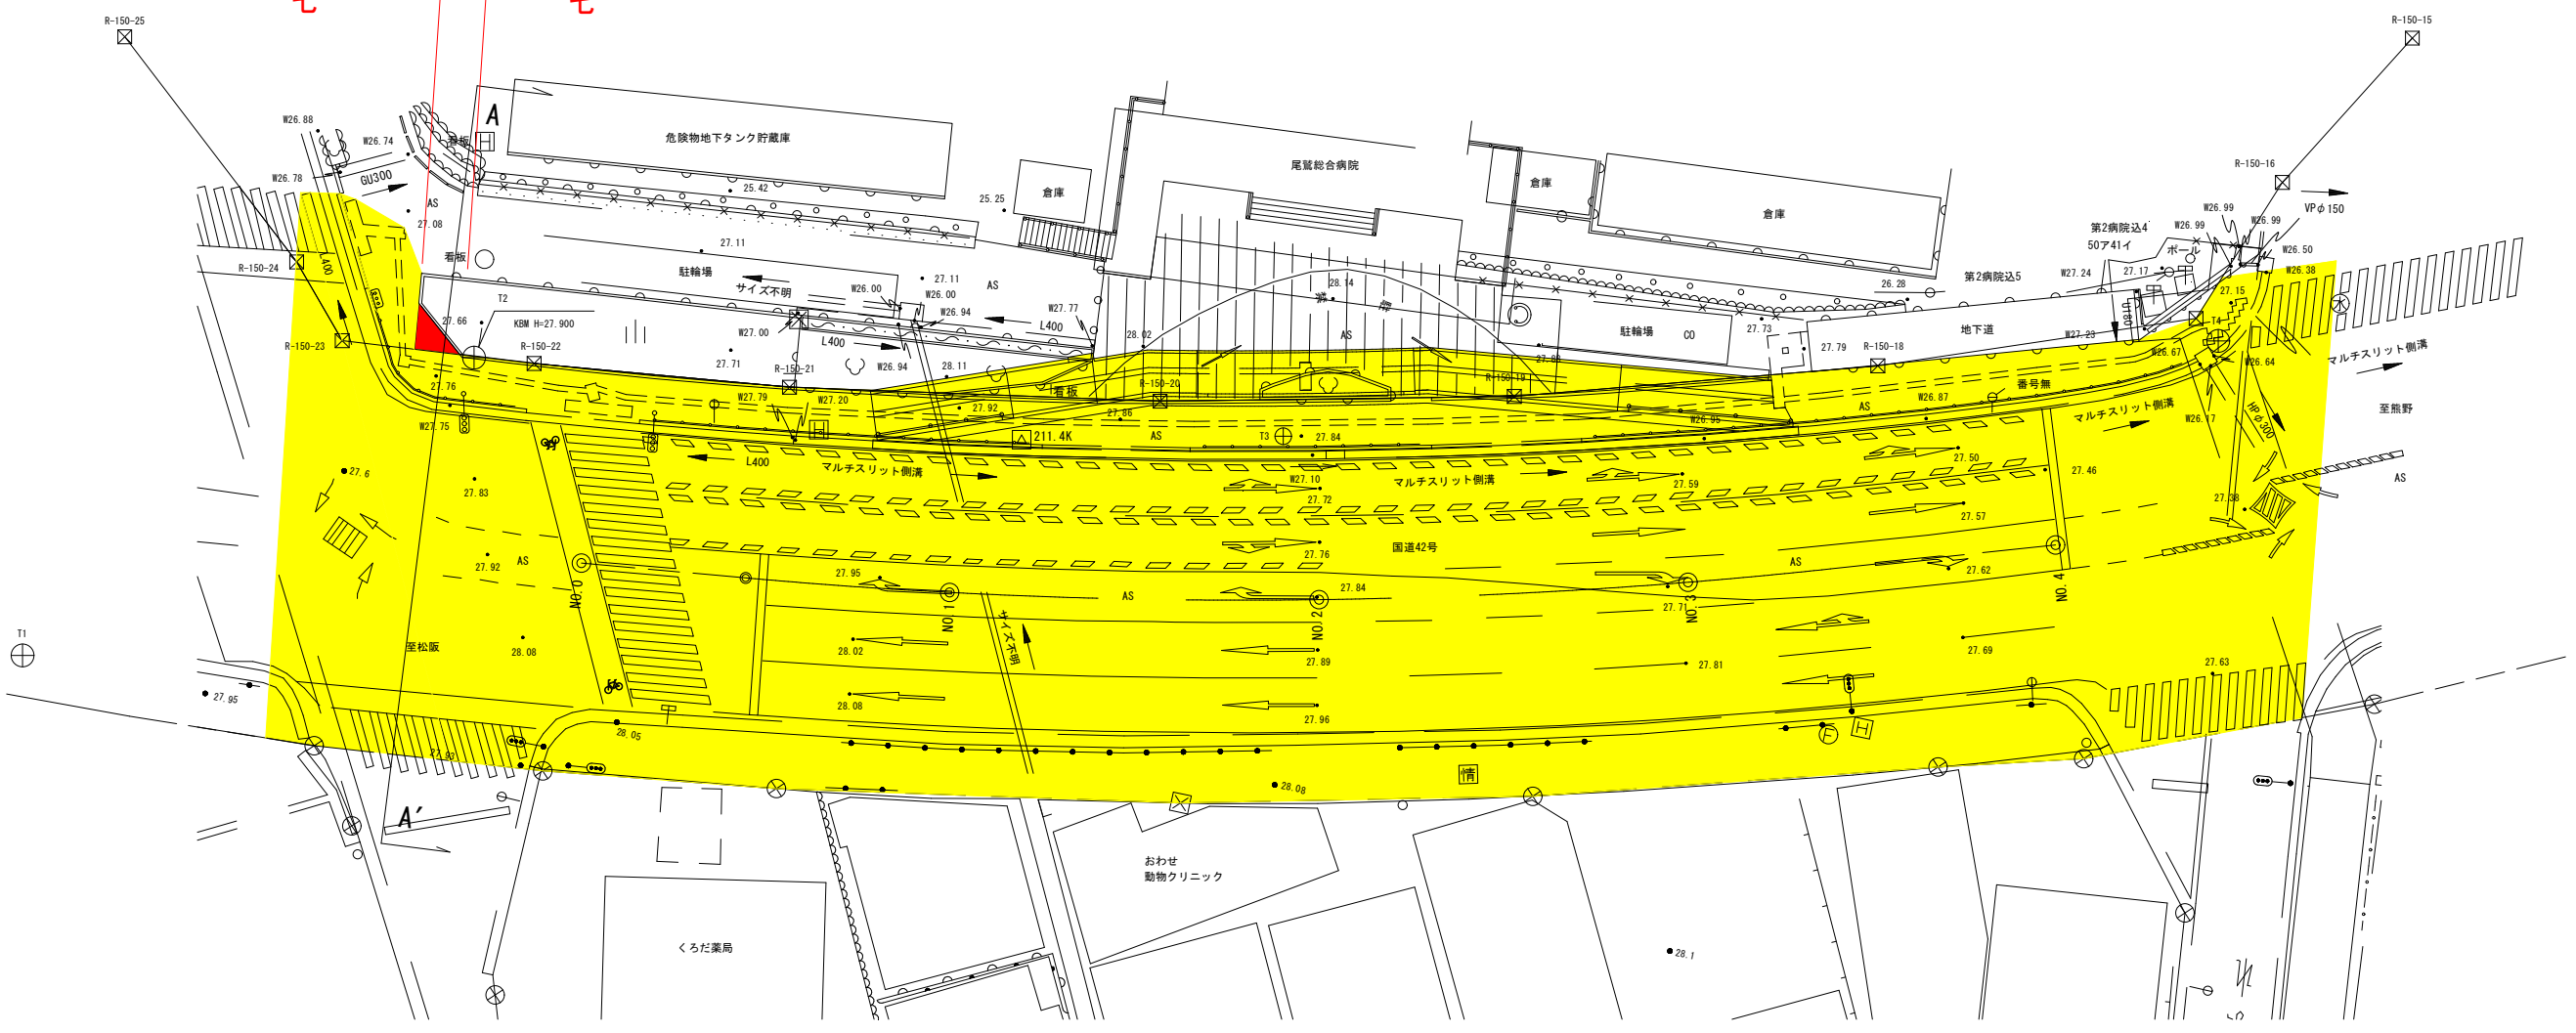

既供用部分

今回供用部分

路線名	一般国道42号
図面名	供用開始 平面図
縮尺	S=1:400 (A3)
図面番号	2/3
事務所名	中部地方整備局 紀勢国道事務所

横断図

S=1:100 (A3)

A - A'

(1000)



既供用部分



今回供用部分



路線名	一般国道42号
図面名	供用開始 横断図
縮尺	S=1:100 (A3)
図面番号	3/3
事務所名	中部地方整備局 紀勢国道事務所