


位置図



起点 高山市久々野町長定
 宇曲り洞四七六番
 L=0.211km
 終点 高山市久々野町木賊洞
 宇南ヶ洞三七五番一

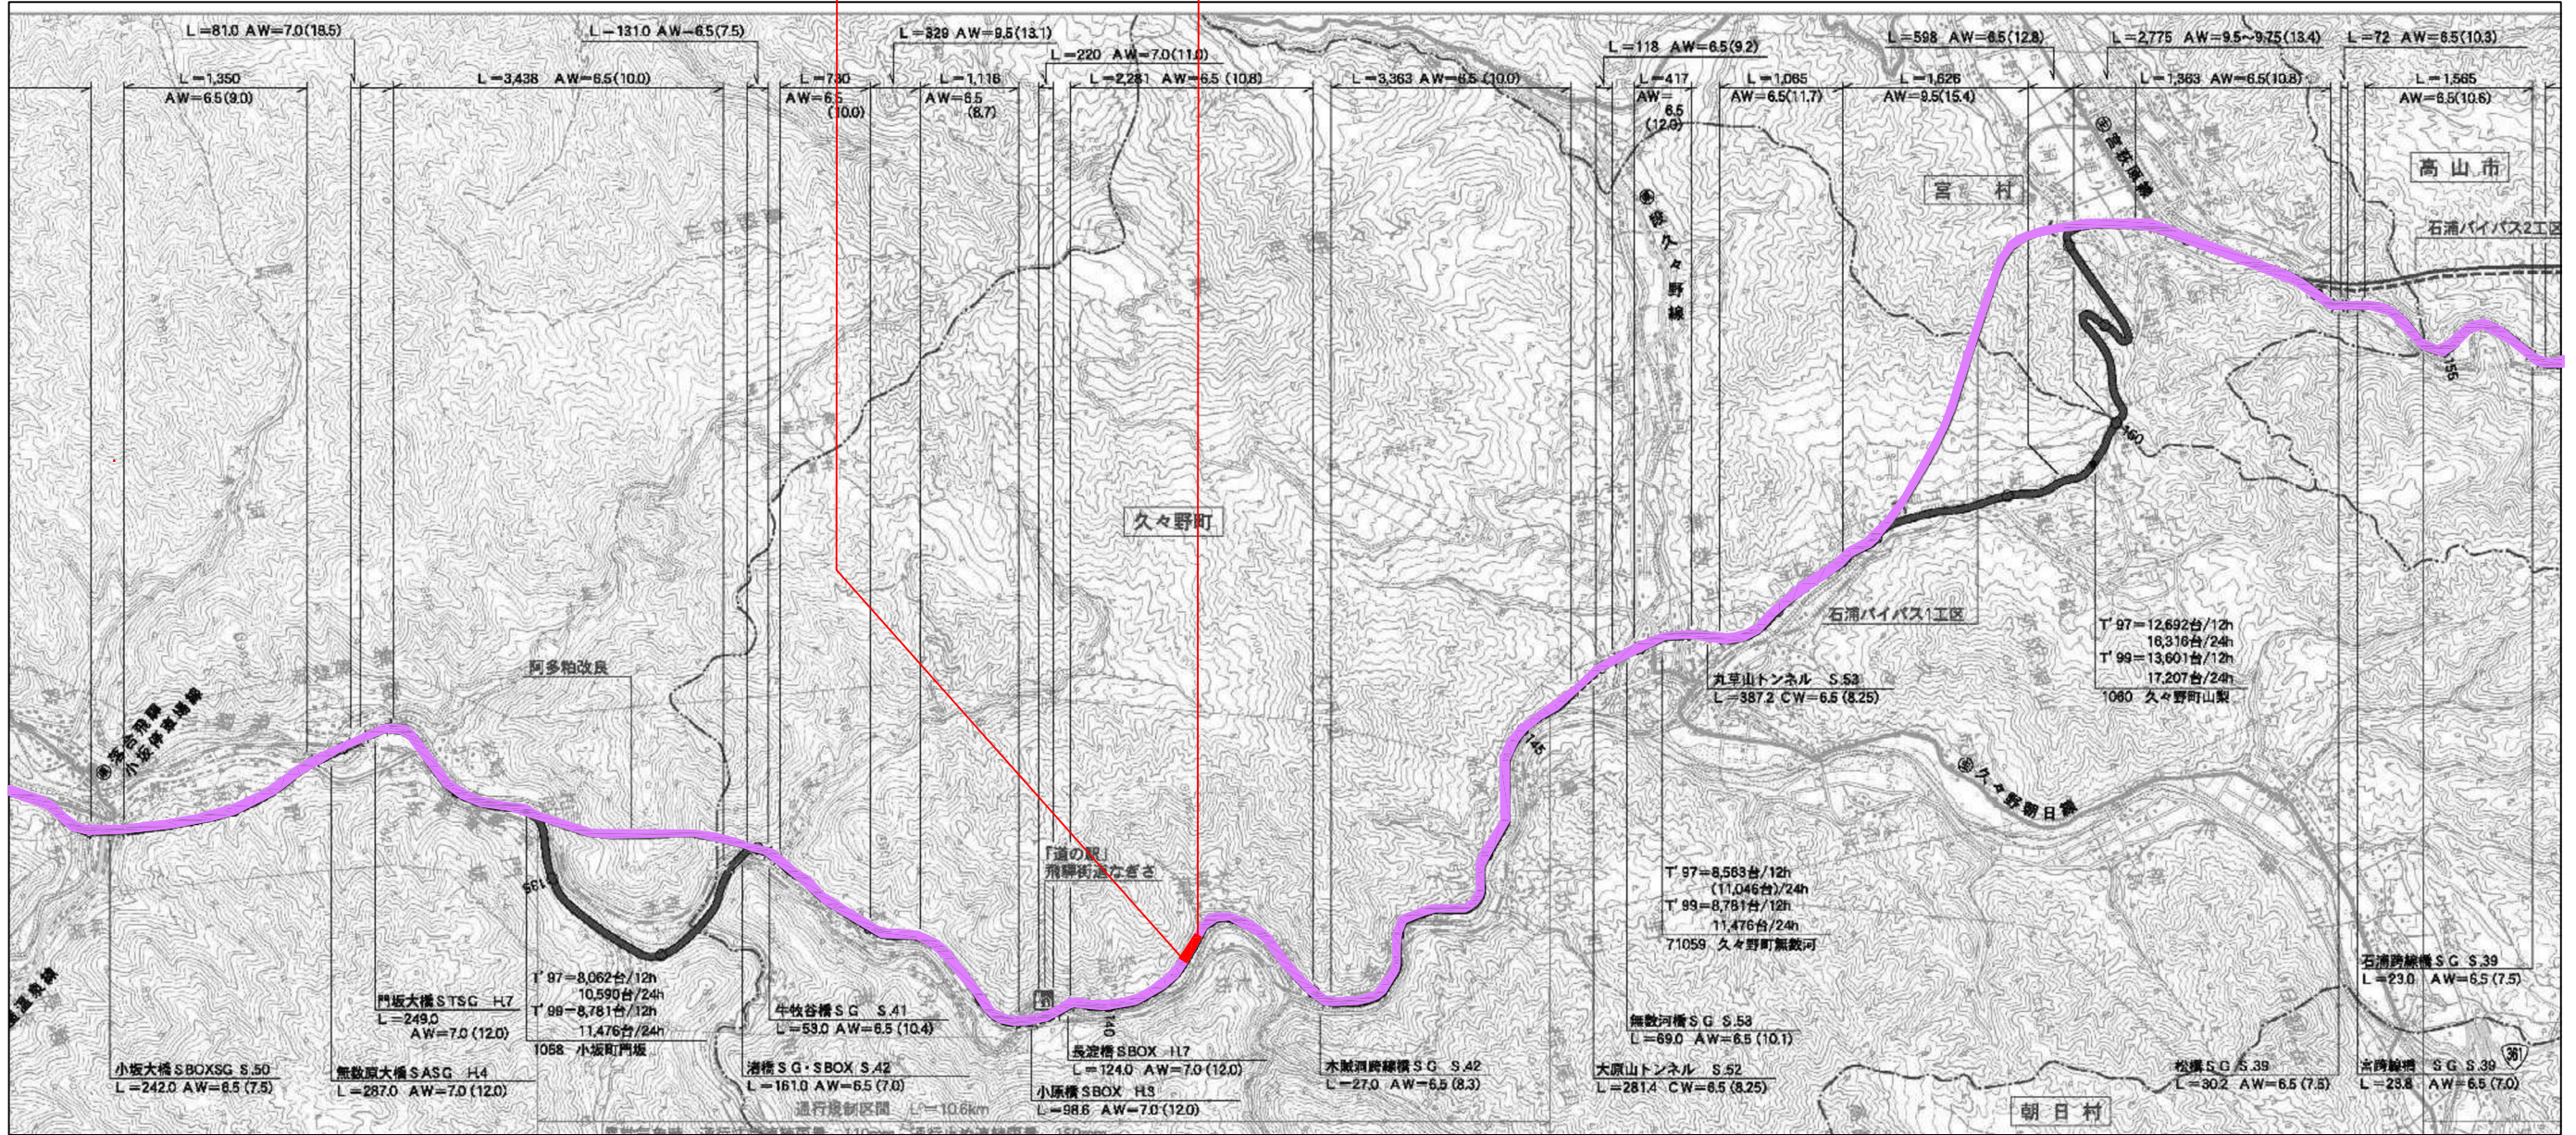


路線名	一般国道41号
図面名	供用開始位置図
縮尺	1:50,000 (A3)
図面番号	1/3
事務所名	高山国道事務所

平面図

L=0.211km


凡例

- 既供用部分
- 今回供用部分
- 道路区域の外側線

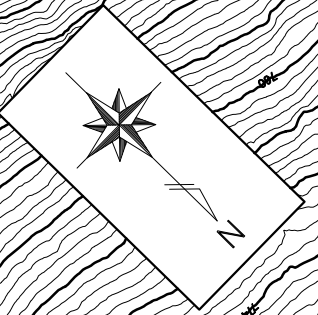


起点
高山市久々野町長淀字曲り洞四七六番

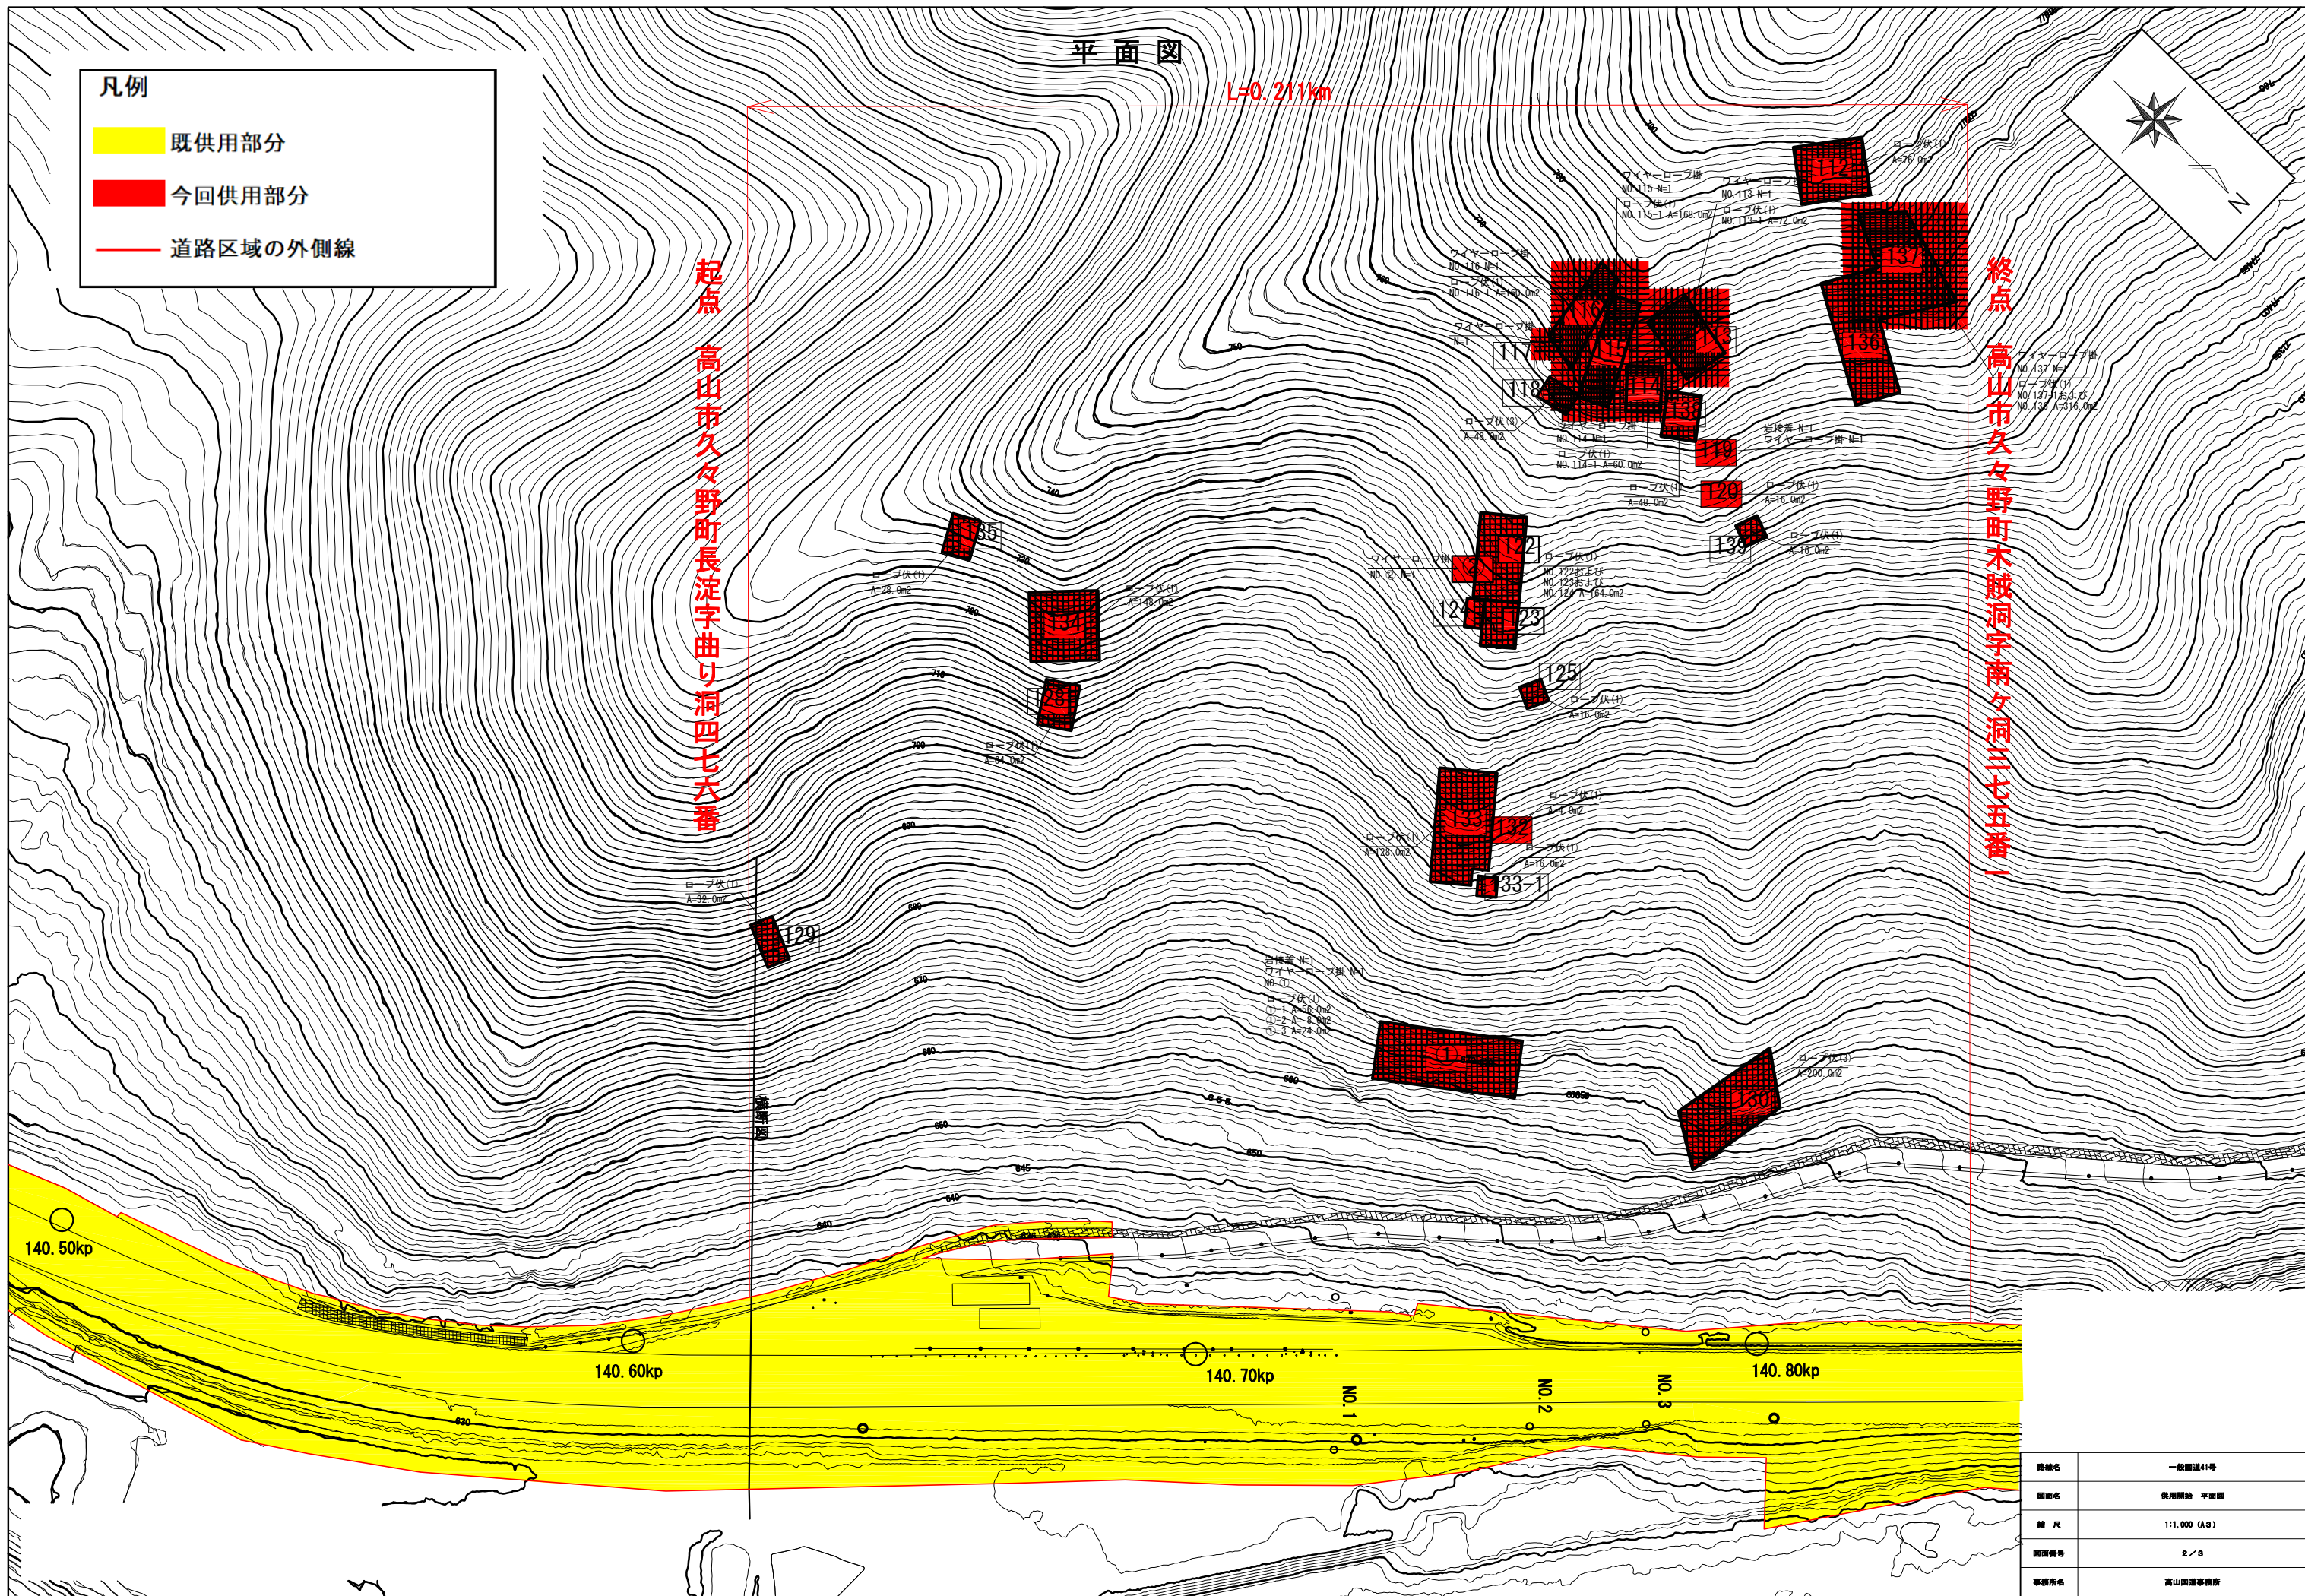

終点
高山市久々野町木賊洞字南々洞三七五番一



路線名	一般国道41号
図面名	供用開始 平面図
縮尺	1:1,000 (A3)
図面番号	2/3
事務所名	高山国道事務所

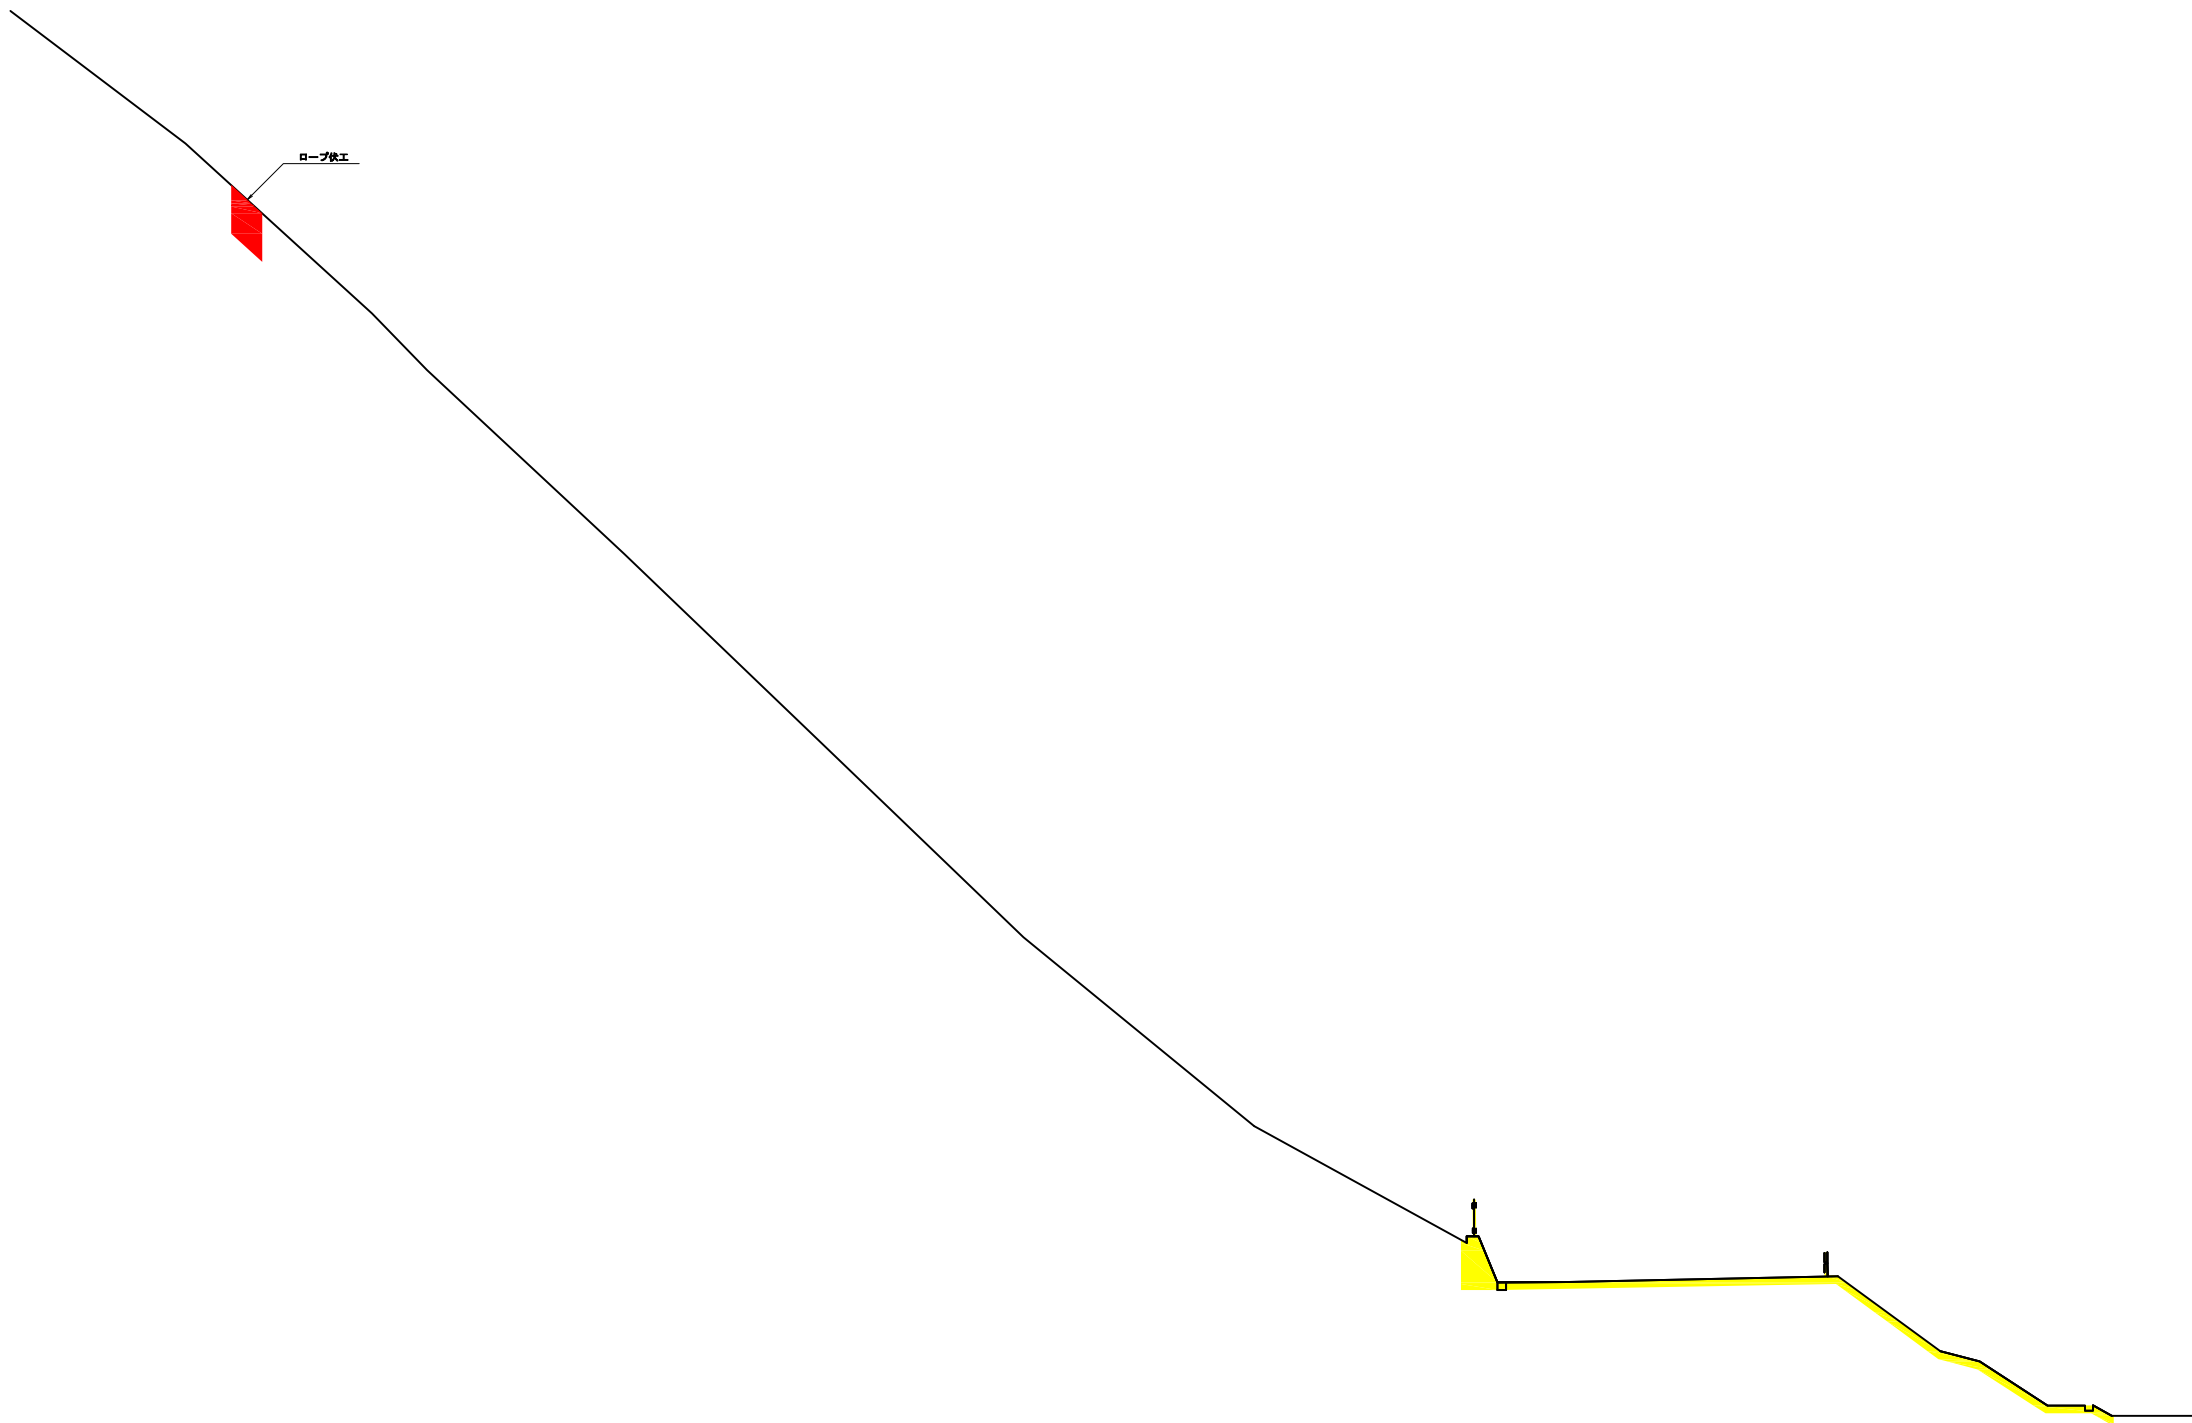横断図



凡例	
	既供用部分
	今回供用部分

路線名	一般国道41号
図面名	供用開始 横断図
縮尺	1:400 (A3)
図面番号	3/3
事務所名	高山国道事務所