


# 区域変更 位置図

## 一般国道一五六号

自美濃市曾代  
至郡上市八幡町

## 間平面図


岐阜国道事務所  
八幡維持出張所  
No.2

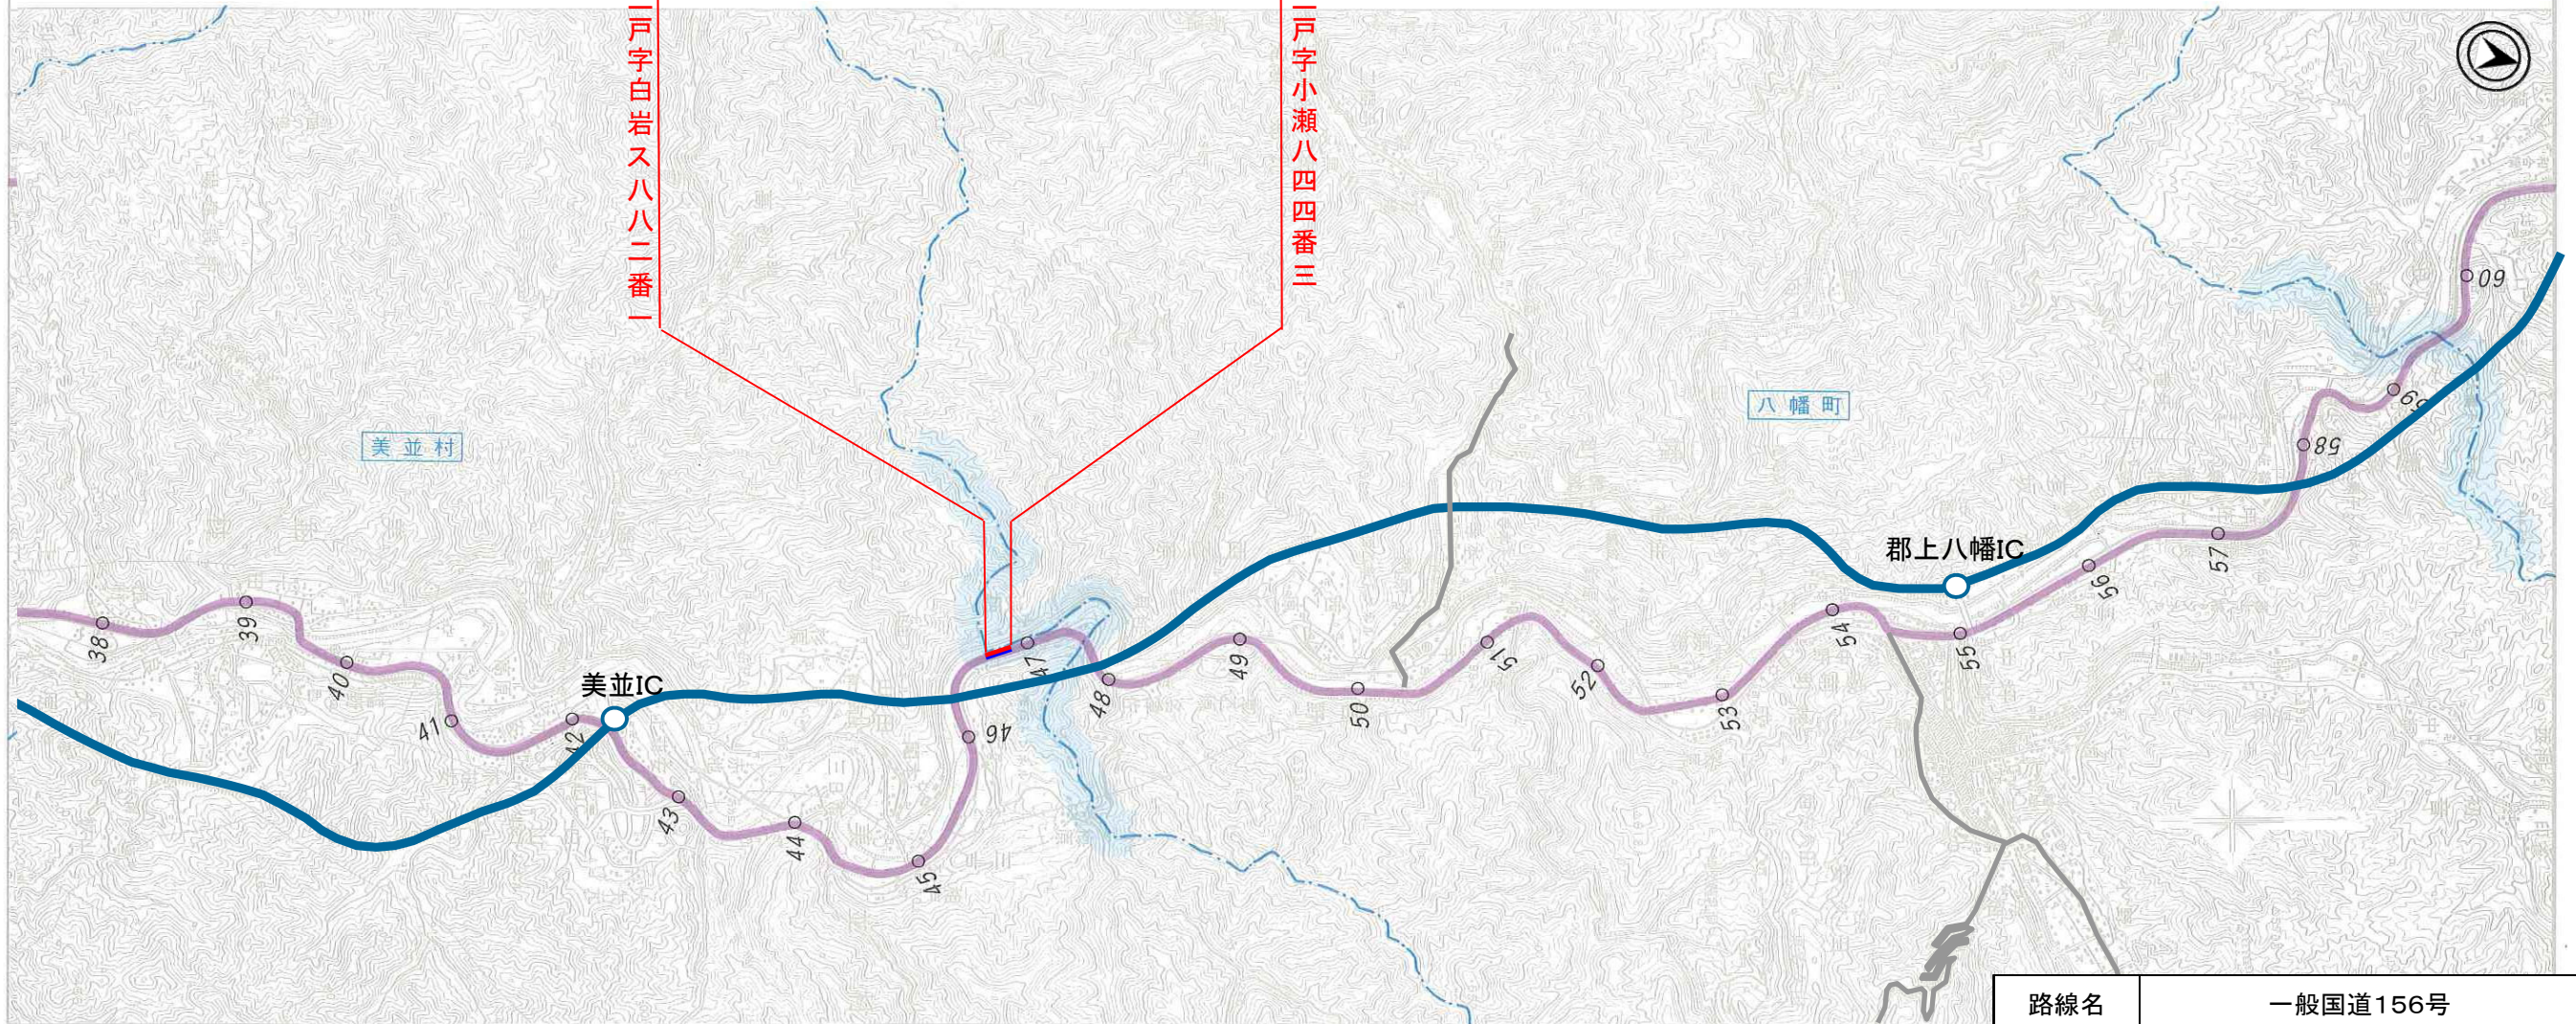

路線名	一般国道156号
図面名	区域変更 位置図
縮尺	1:50,000
図面番号	1/3
事務所名	岐阜国道事務所

区域変更平面図 S=1:1000

凡例	
現道路区域	
新道路区域	
ロープ伏工	
ワイヤーロープ掛け工	
岩接着工	
小割除去工	
岩	

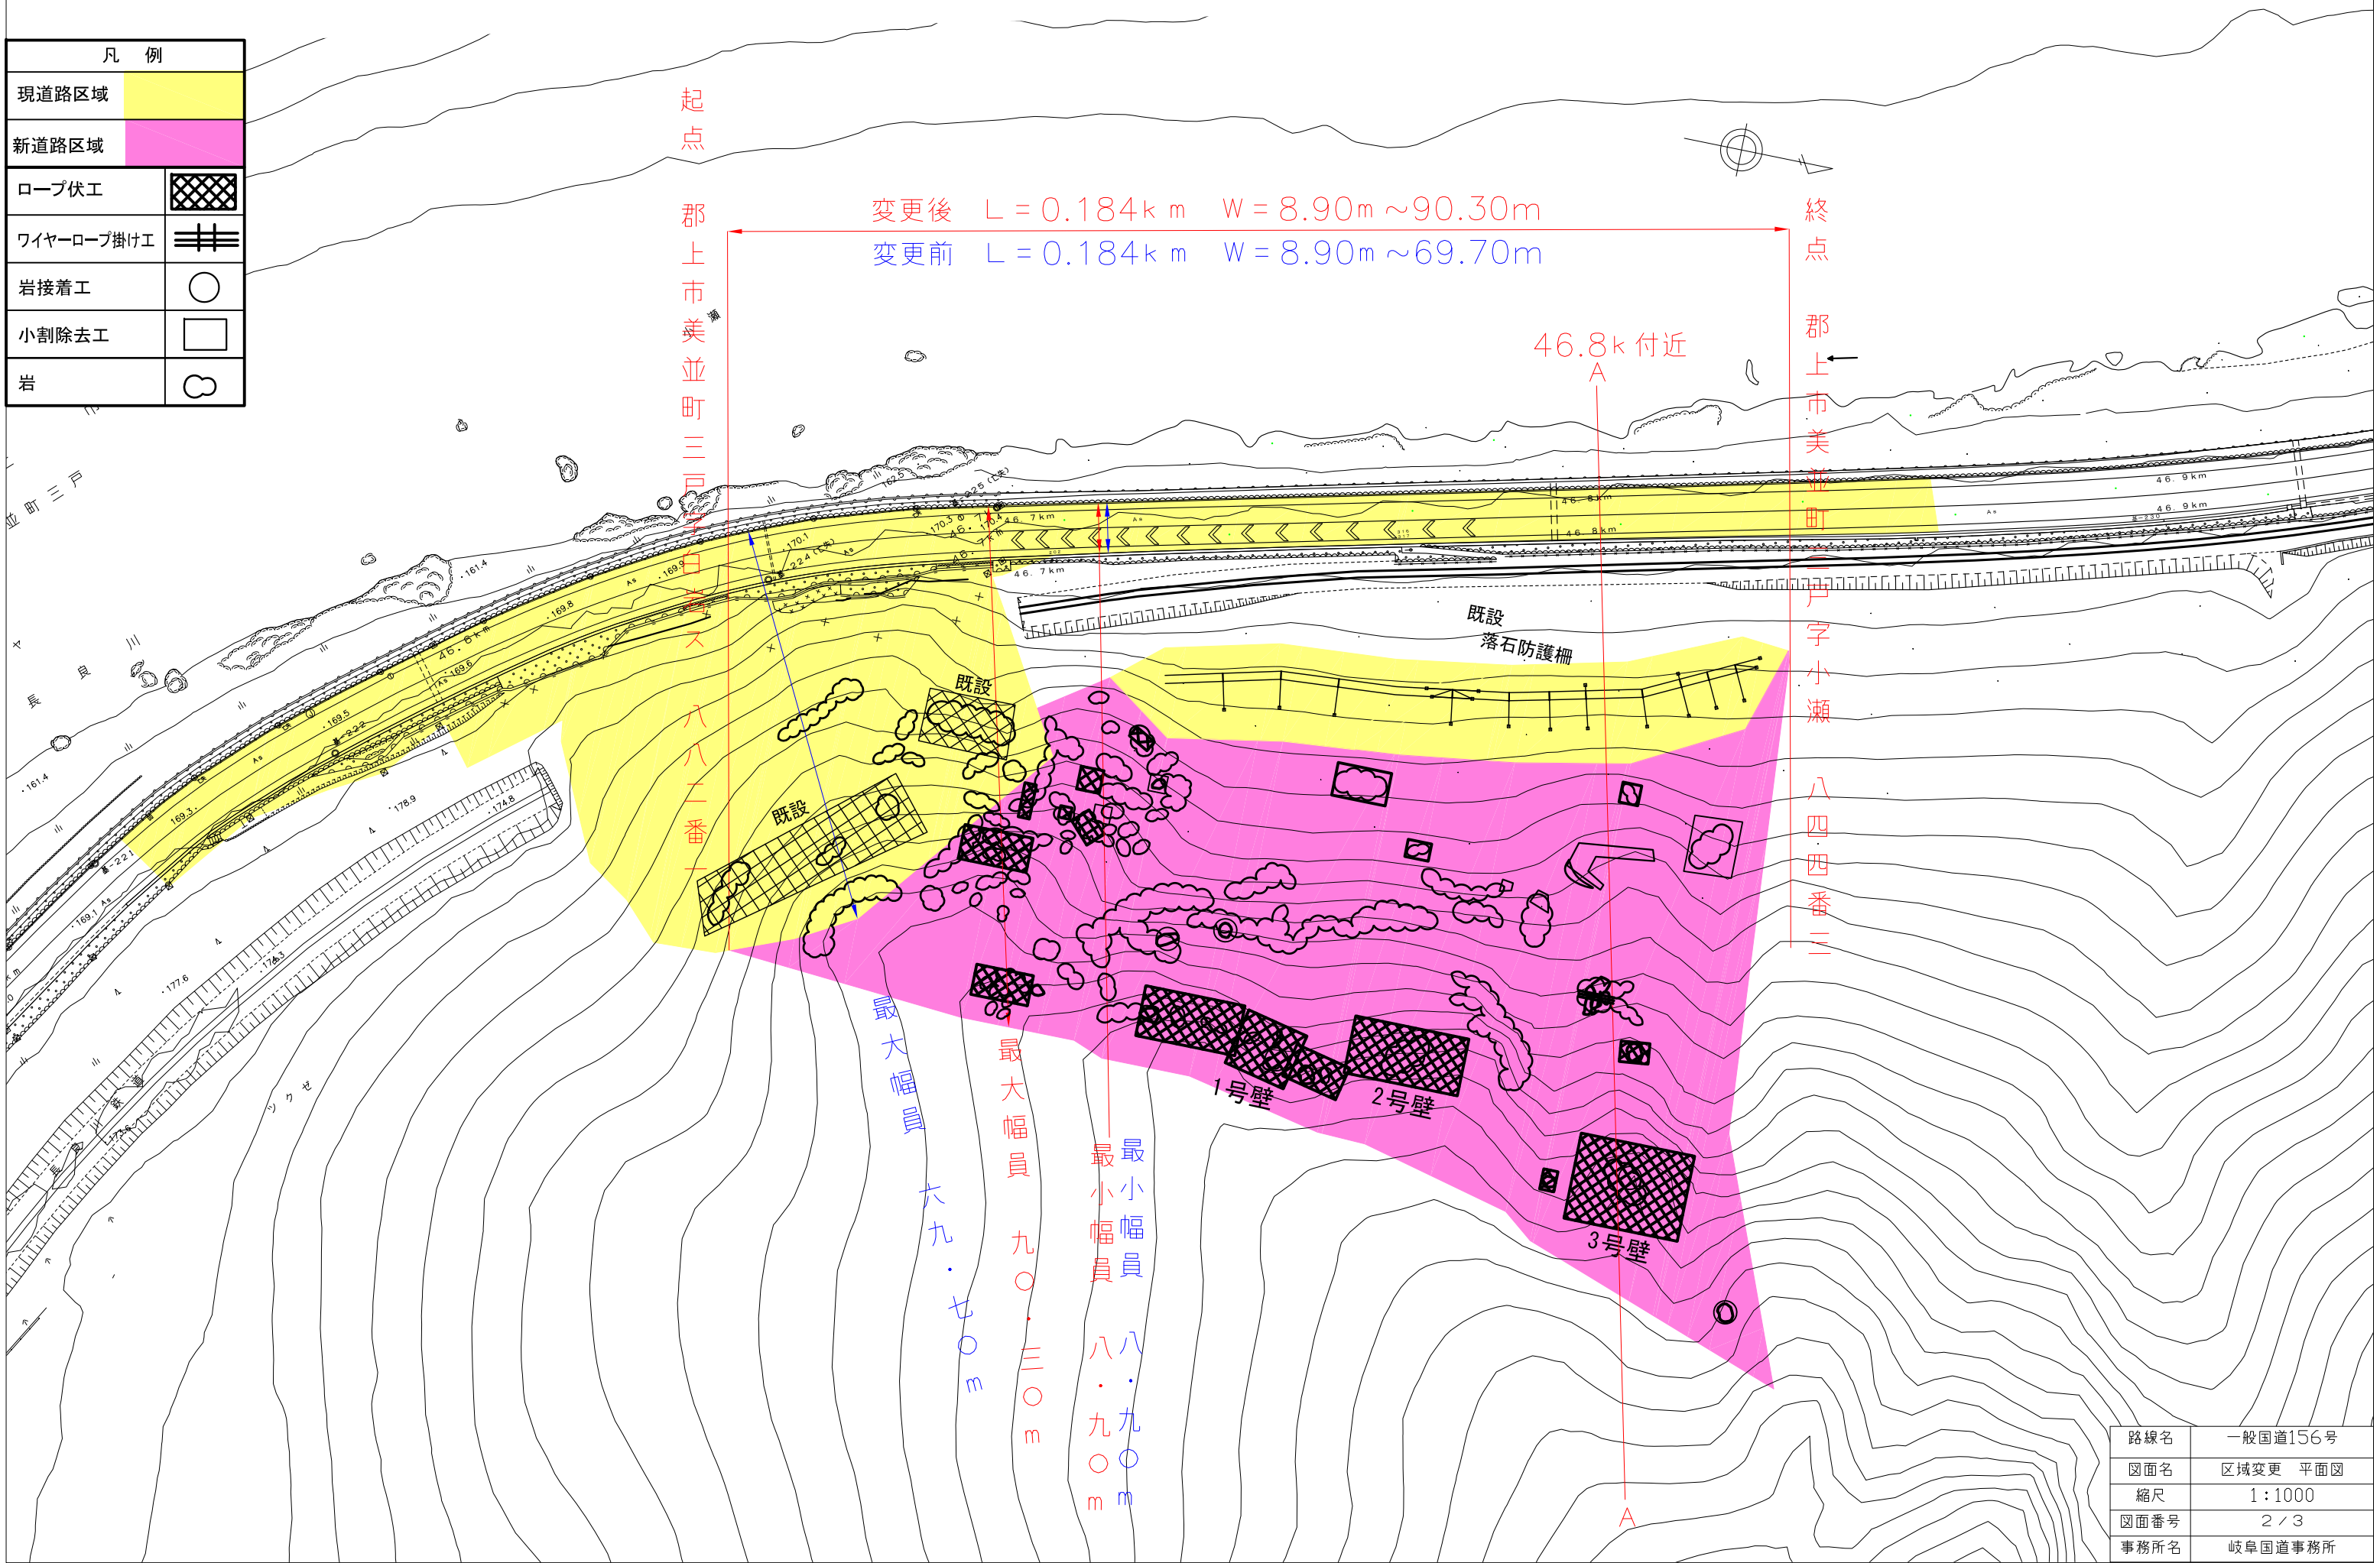

起点  
郡上市美並町三戸字白土  
八八二番一

終点  
郡上市美並町戸字小瀬  
八四四番三

変更後 L = 0.184km W = 8.90m ~ 90.30m  
変更前 L = 0.184km W = 8.90m ~ 69.70m

46.8k 付近  
A

最大幅員 六九・七〇m  
最大幅員 九〇・三〇m  
最小幅員 八・九〇m  
最小幅員 八・九〇m

路線名	一般国道156号
図面名	区域変更 平面図
縮尺	1:1000
図面番号	2/3
事務所名	岐阜国道事務所

区域変更横断図 S=1:500

A-A断面  
46.8k 付近

ワイヤーロープネット

100kJ型落石防止柵  
RCH-100-3.0

16863

113441

DL=165.00

凡 例	
現道路区域	黄色
新道路区域	赤色

路線名	一般国道156号
図面名	区域変更 横断図
縮尺	1:500
図面番号	3/3
事務所名	岐阜国道事務所

