

一般国道一号

自四日市市小古曾
至亀山市関町

間平面図

三重河川国道事務所

供用開始 位置図

S=1:50,000


起点

亀山市関町菅井
字樋尻谷二五〇番三

L=0.060km

終点

亀山市関町菅井
字樋尻谷二二番

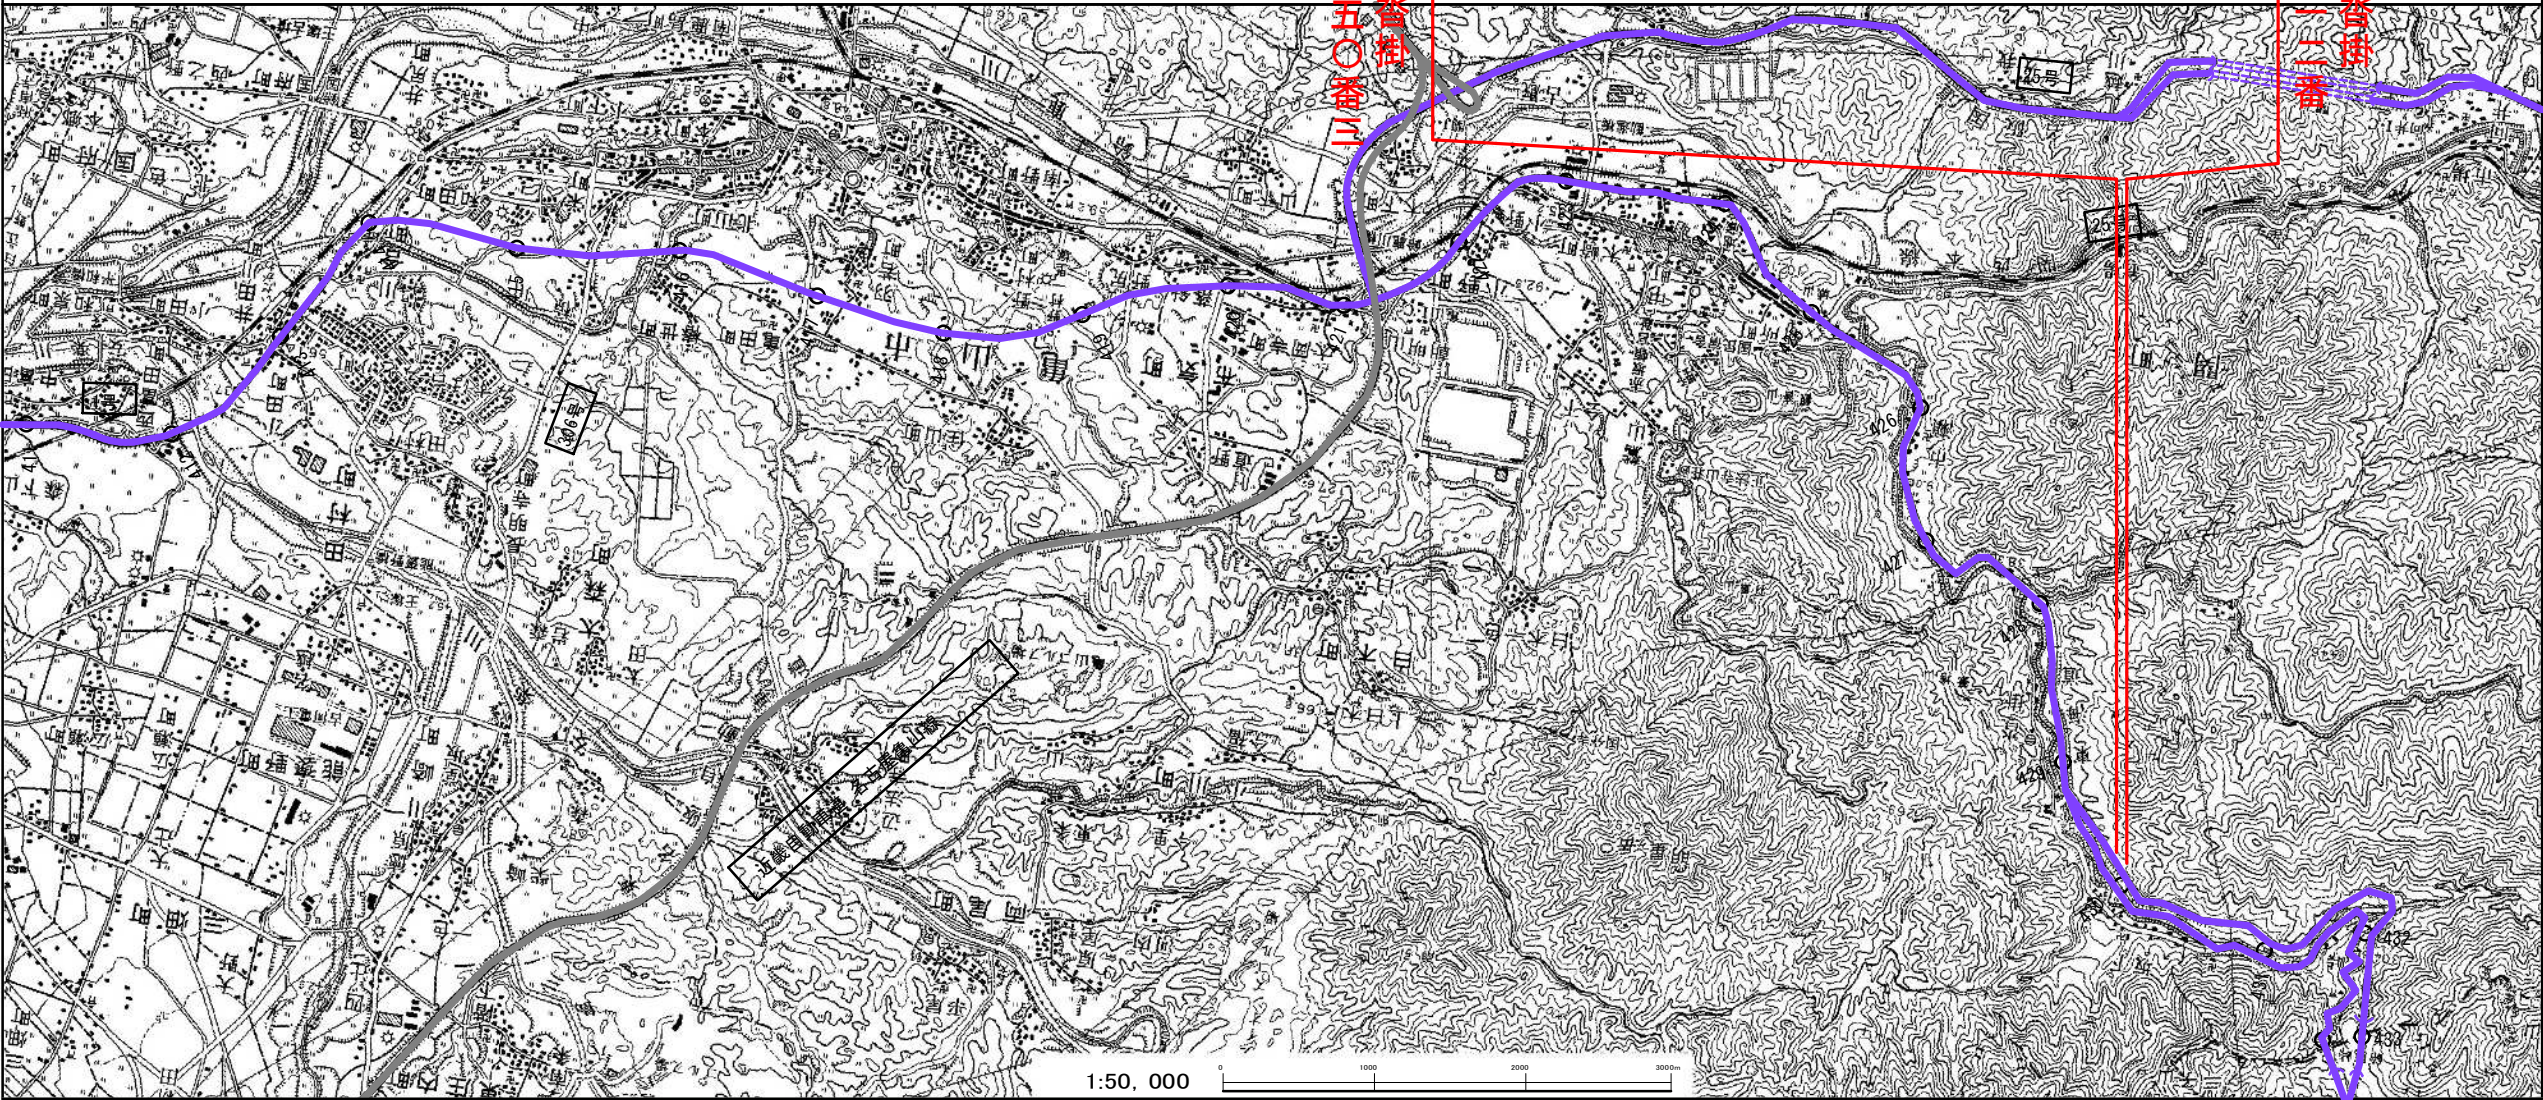

路線名	一般国道1号
図面名	供用開始
縮尺	1:50,000 (A3)
図面番号	1/3
事務所名	中部地方整備局 三重河川国道事務所

供用開始 平面図

S=1:1000

起点

L=0.060km

終点

亀山市関町沓掛
字樋尻谷二五〇番三

亀山市関町沓掛
字樋尻谷二二二番


既供用部分
今回供用部分
道路区域の外側線

路線名	一般国道1号
図面名	供用開始 平面図
縮尺	1:1000 (A3)
図面番号	2/3
事務所名	中部地方整備局 三重河川国道事務所

供用開始 横断図

S=1:200

A - A

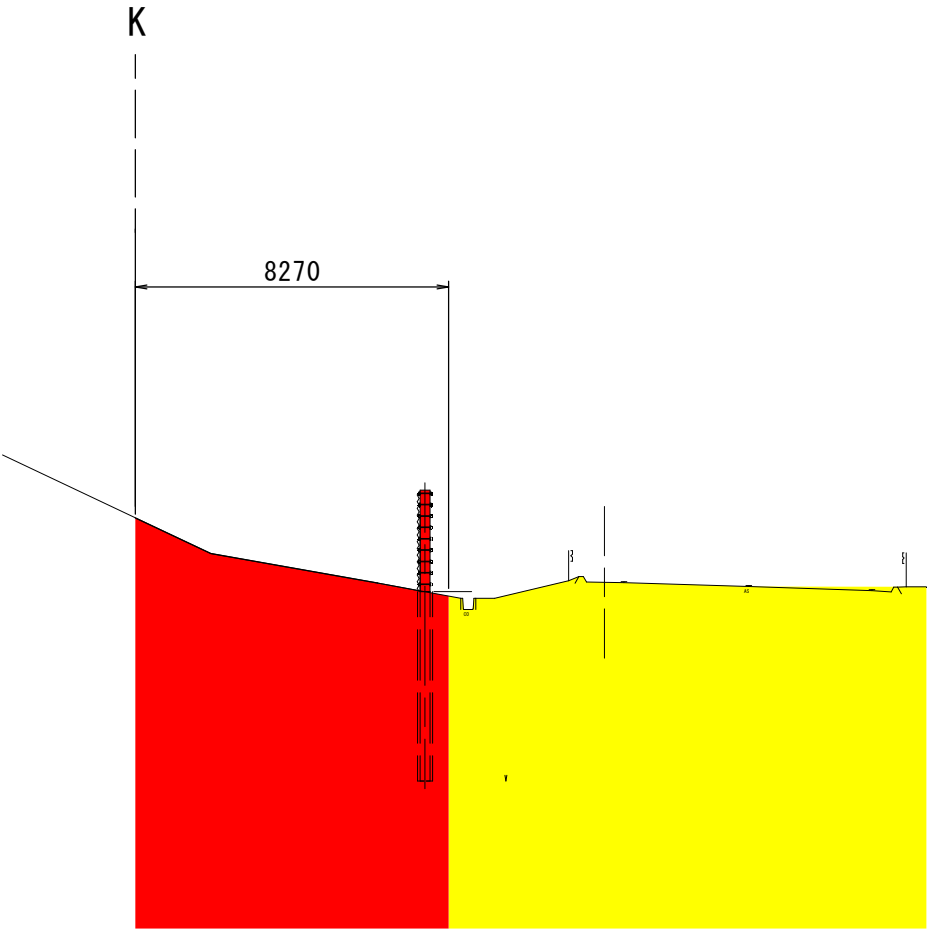

既供用部分	
今回供用部分	

路 線 名	一般国道1号
図 面 名	供用開始 横断図
縮 尺	1:200 (A3)
図面番号	3/3
事務所名	中部地方整備局 三重河川国道事務所